
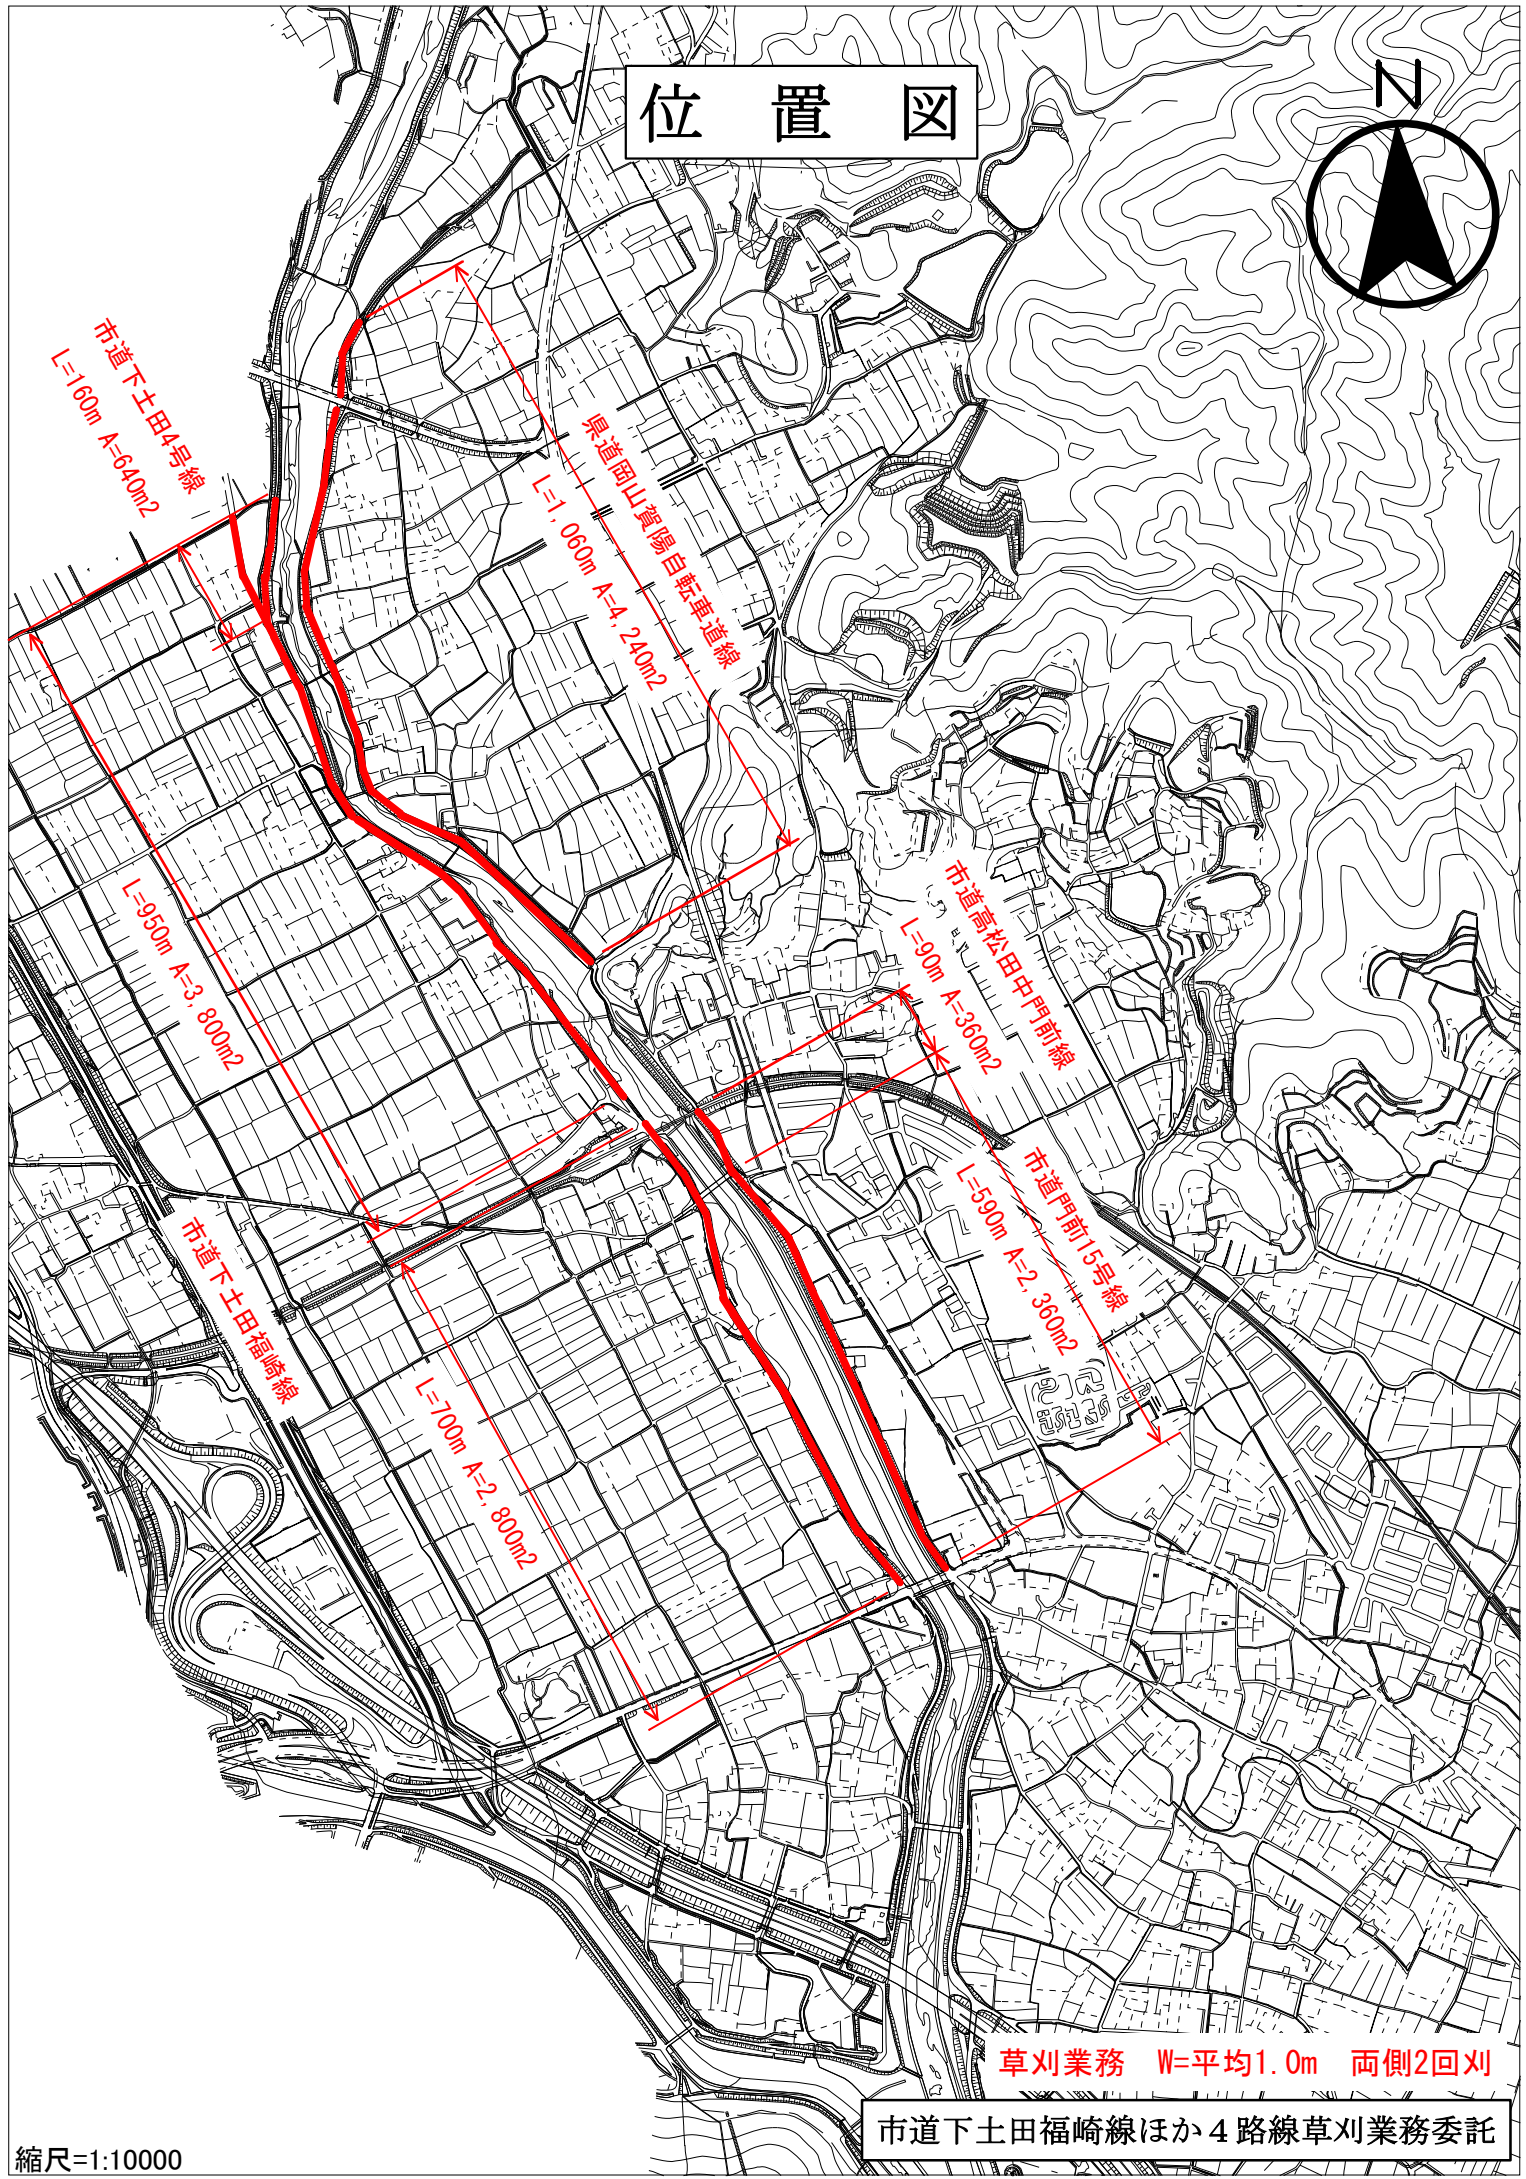


位置図

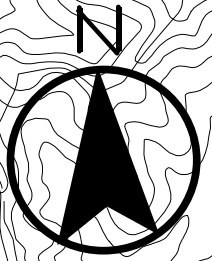

草刈業務 W=平均1.0m 両側2回刈

市道下土田福崎線ほか4路線草刈業務委託

縮尺=1:10000