




県道江崎金岡線ほか草刈業務委託 位置図

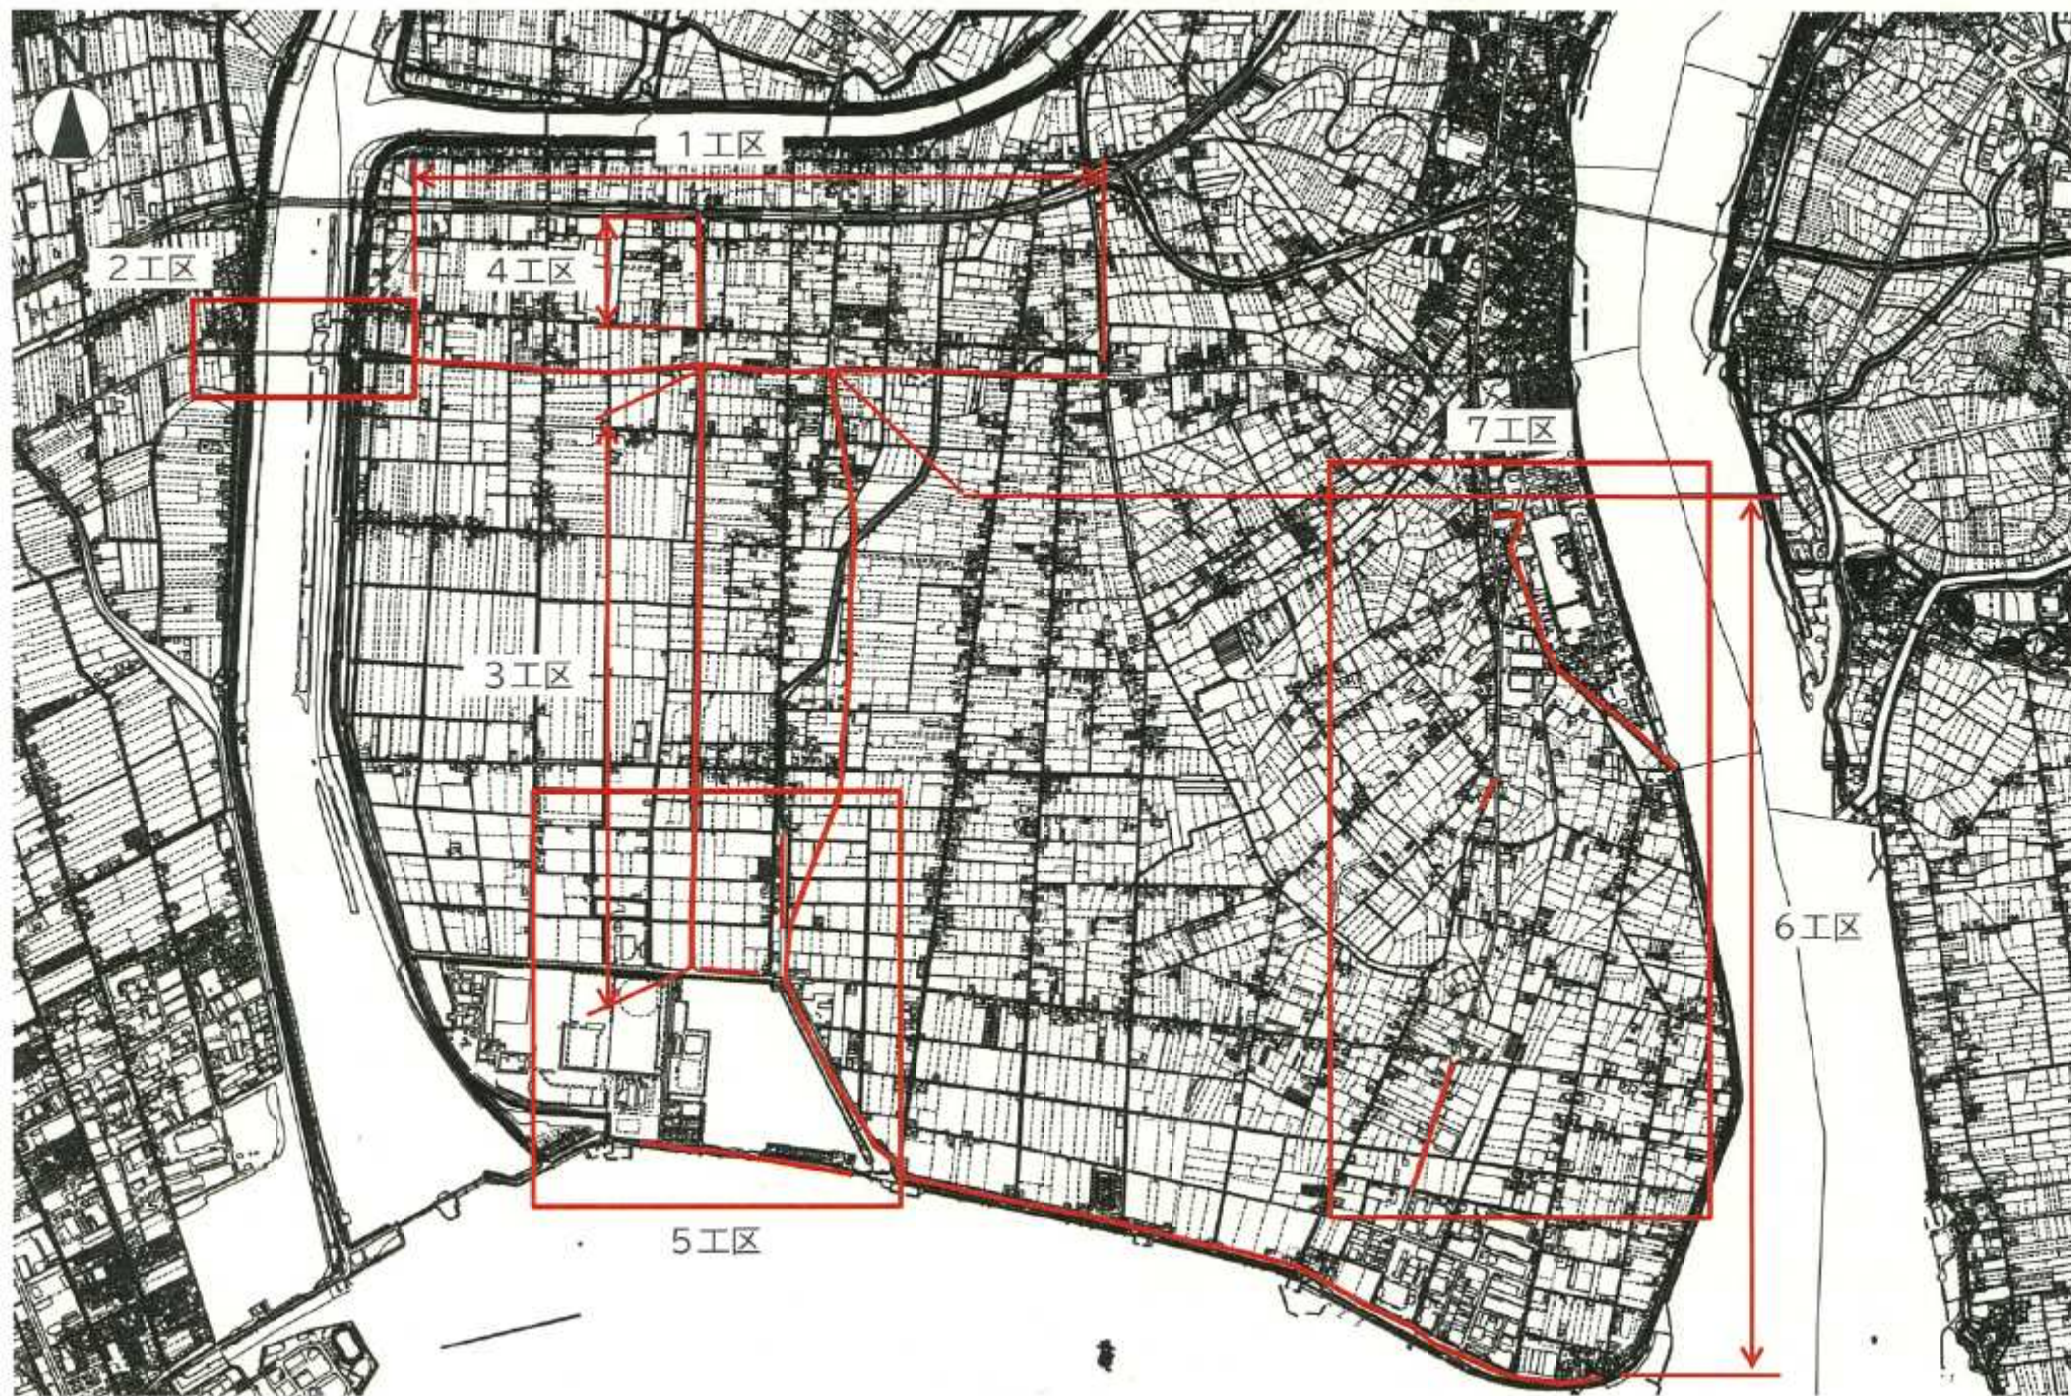


平面図 (1工区)

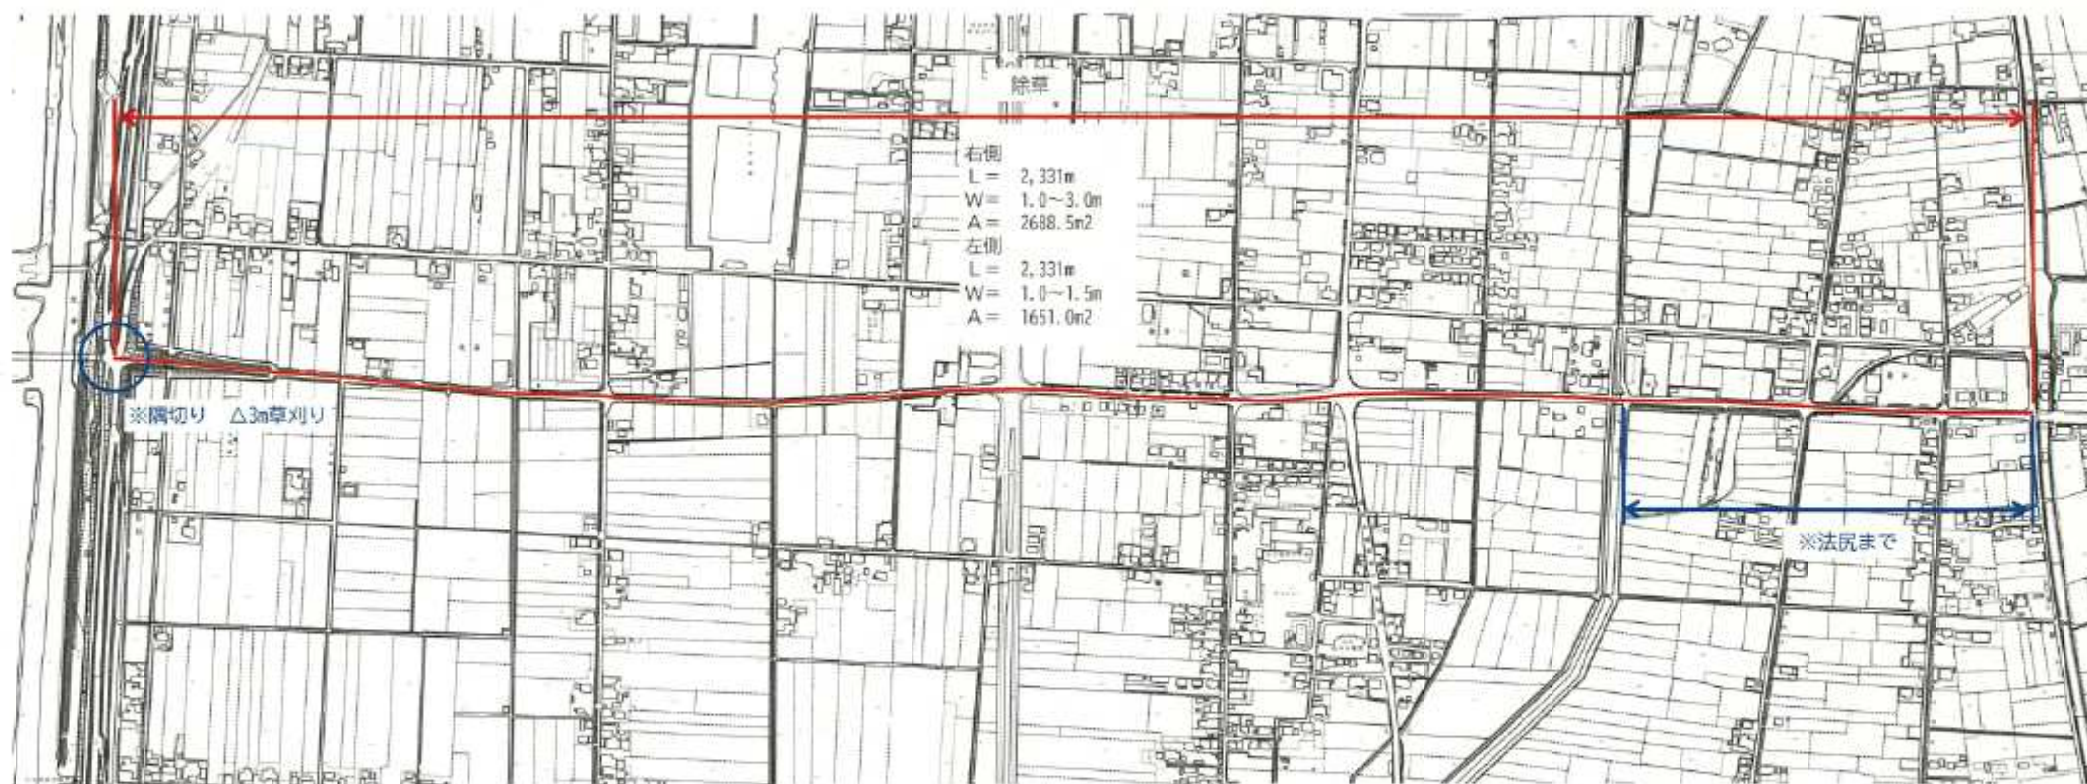

平面図 (2工区)

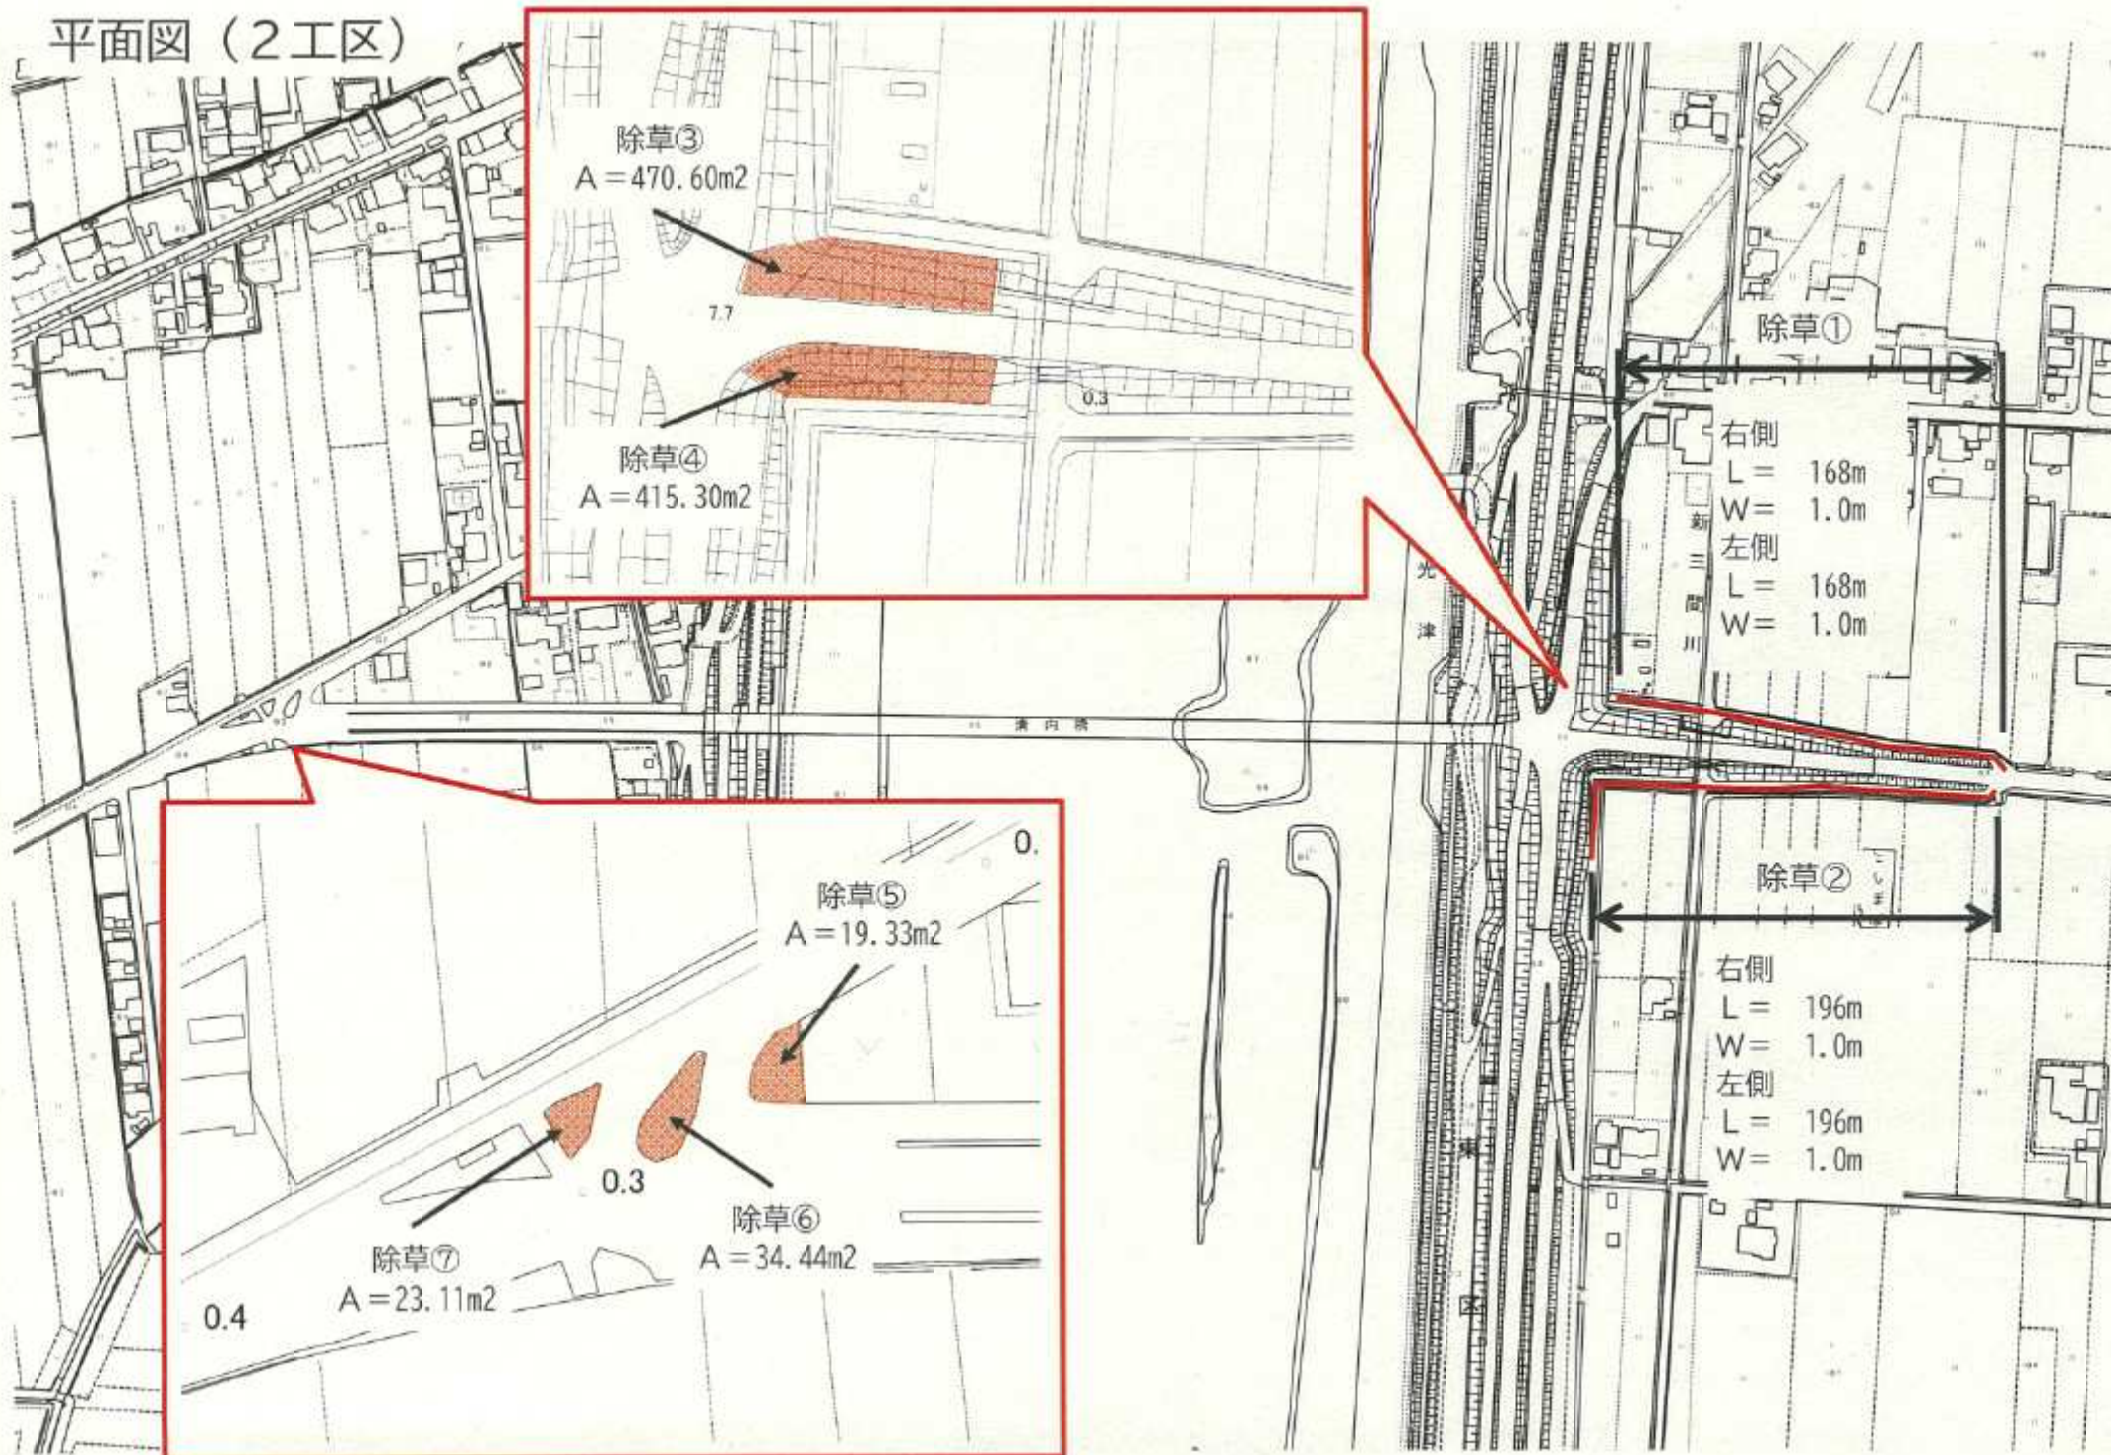


平面図① (3工区)

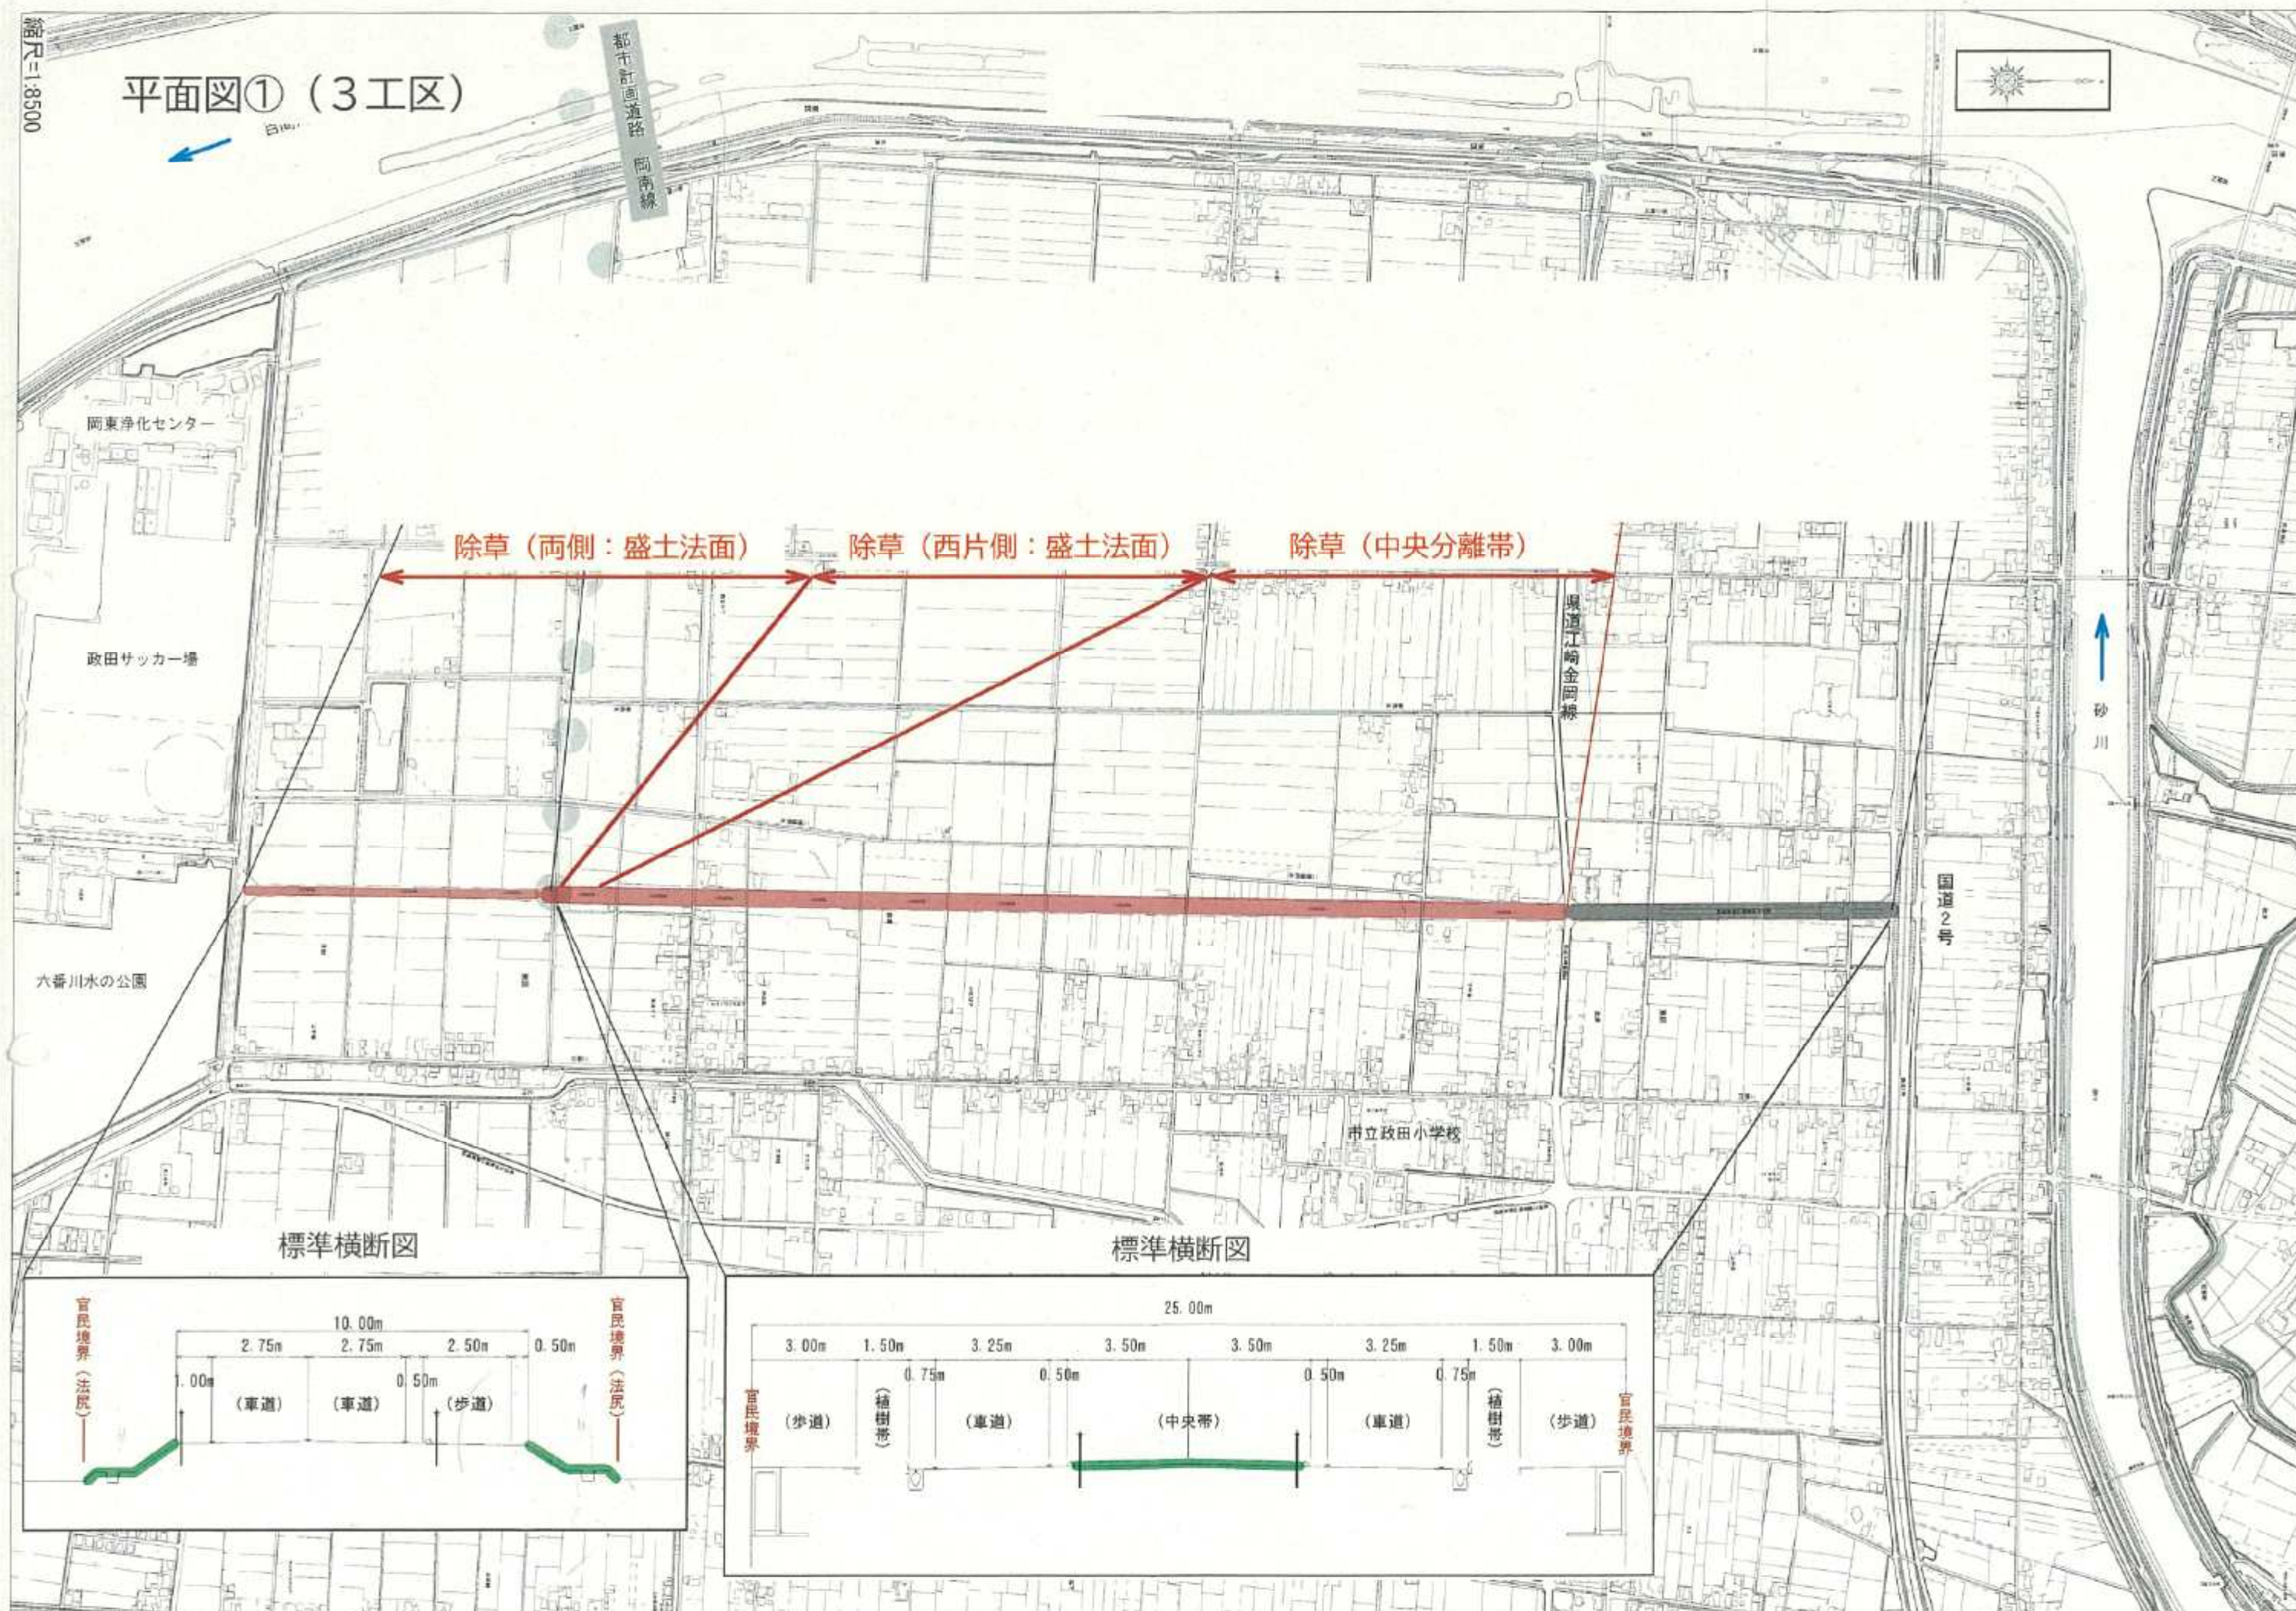


平面图② (3工区)



標準横断図

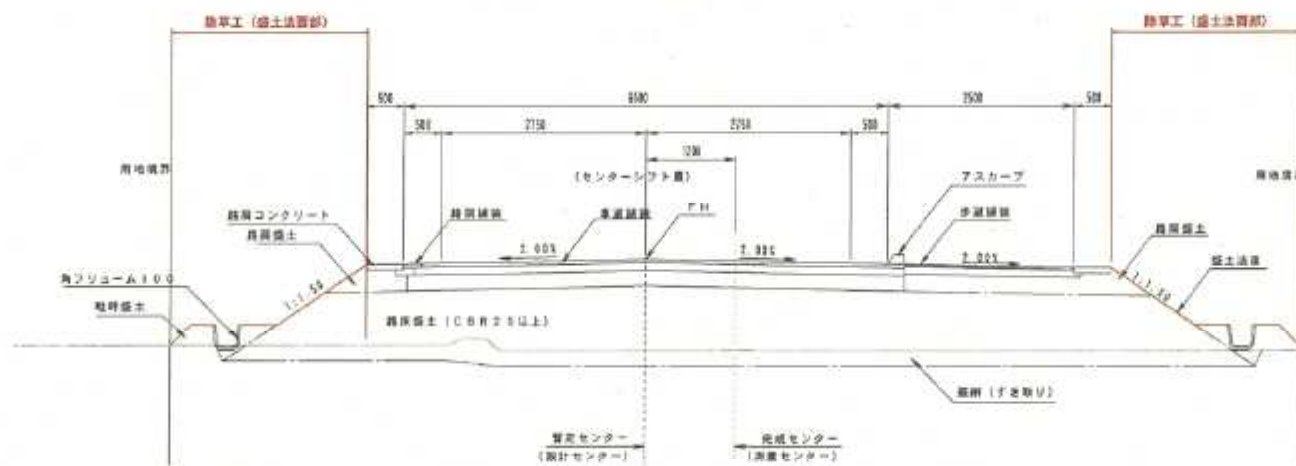

平面图③（3工区）

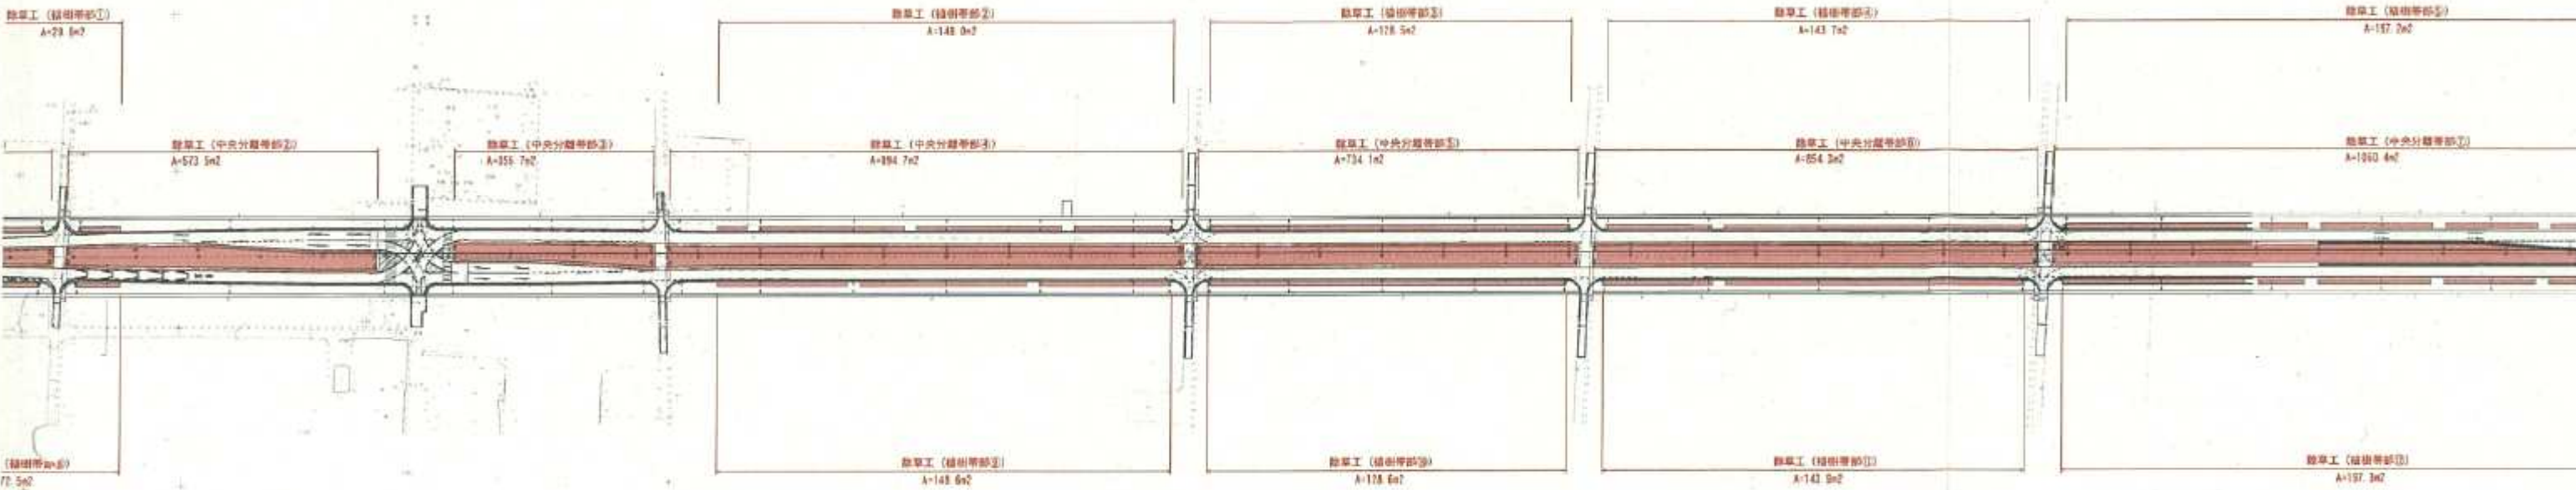


： 除草箇所

除草面積集計表


項目	単位	面積	作業実施率	設計面積	項目	単位	面積	作業実施率	設計面積
土工法面部	①	m ²	1312.5	100%	2412	植樹帯部	⑬	m ²	197.2
	②	m ²	1099.2				⑭	m ²	235.6
	合計	m ²	2411.7				⑮	m ²	9.1
植樹帯部	①	m ²	29.6	70%	1380	中央分離帯部	①	m ²	221.7
	②	m ²	146.0				②	m ²	570.5
	③	m ²	128.5				③	m ²	306.7
	④	m ²	143.7				④	m ²	994.7
	⑤	m ²	197.2				⑤	m ²	734.1
	⑥	m ²	252.1				⑥	m ²	854.3
	⑦	m ²	109.5				⑦	m ²	1066.4
	⑧	m ²	72.5				⑧	m ²	1832.9
	⑨	m ²	148.6				⑨	m ²	302.0
	⑩	m ²	128.6				合計	m ²	7431.3
	⑪	m ²	143.9						20%

平面図④ (3工区)

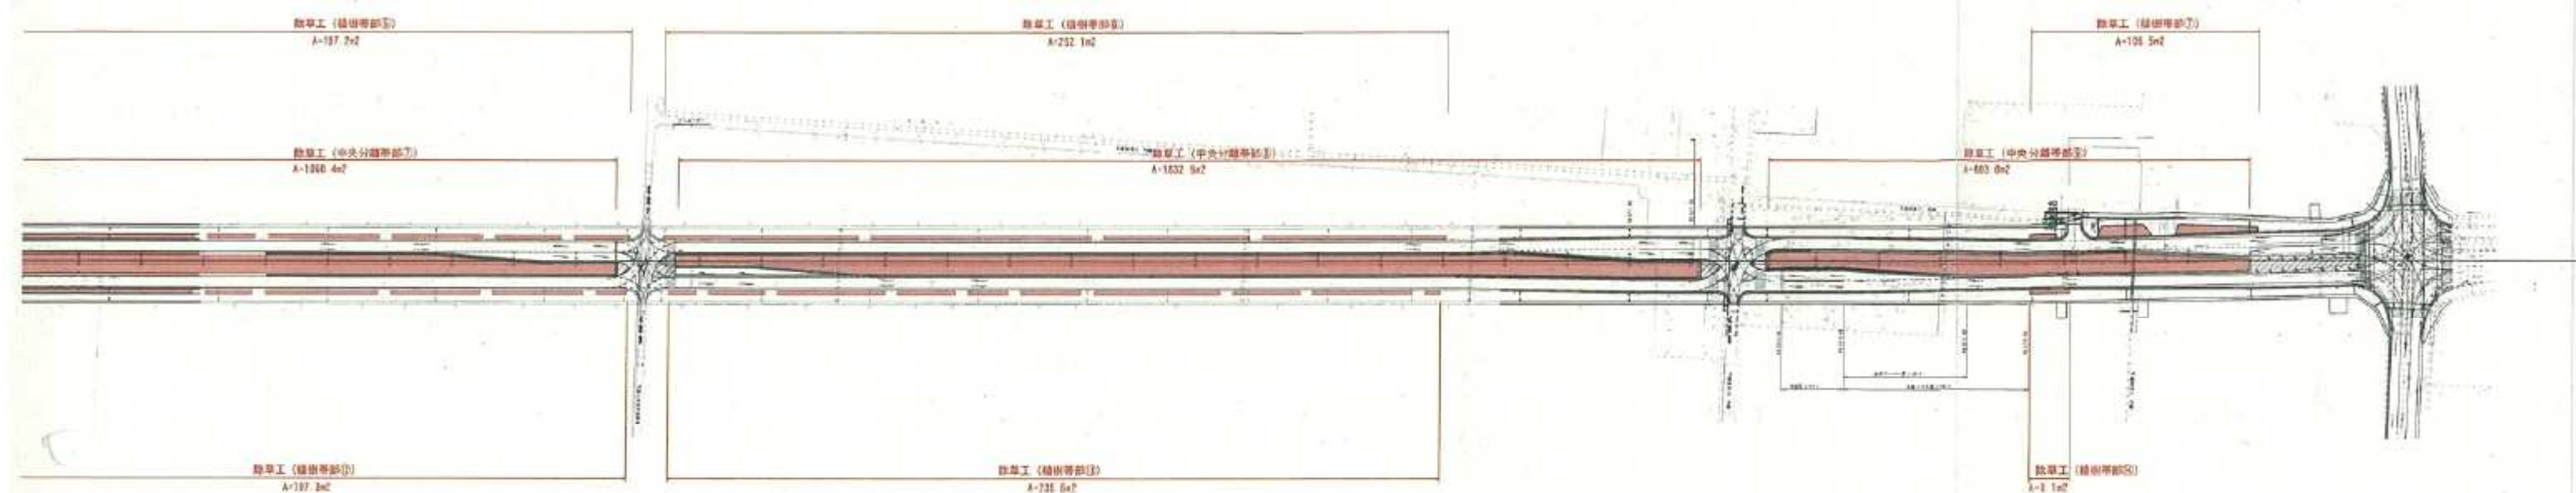


■ : 除草箇所


標準横断面図

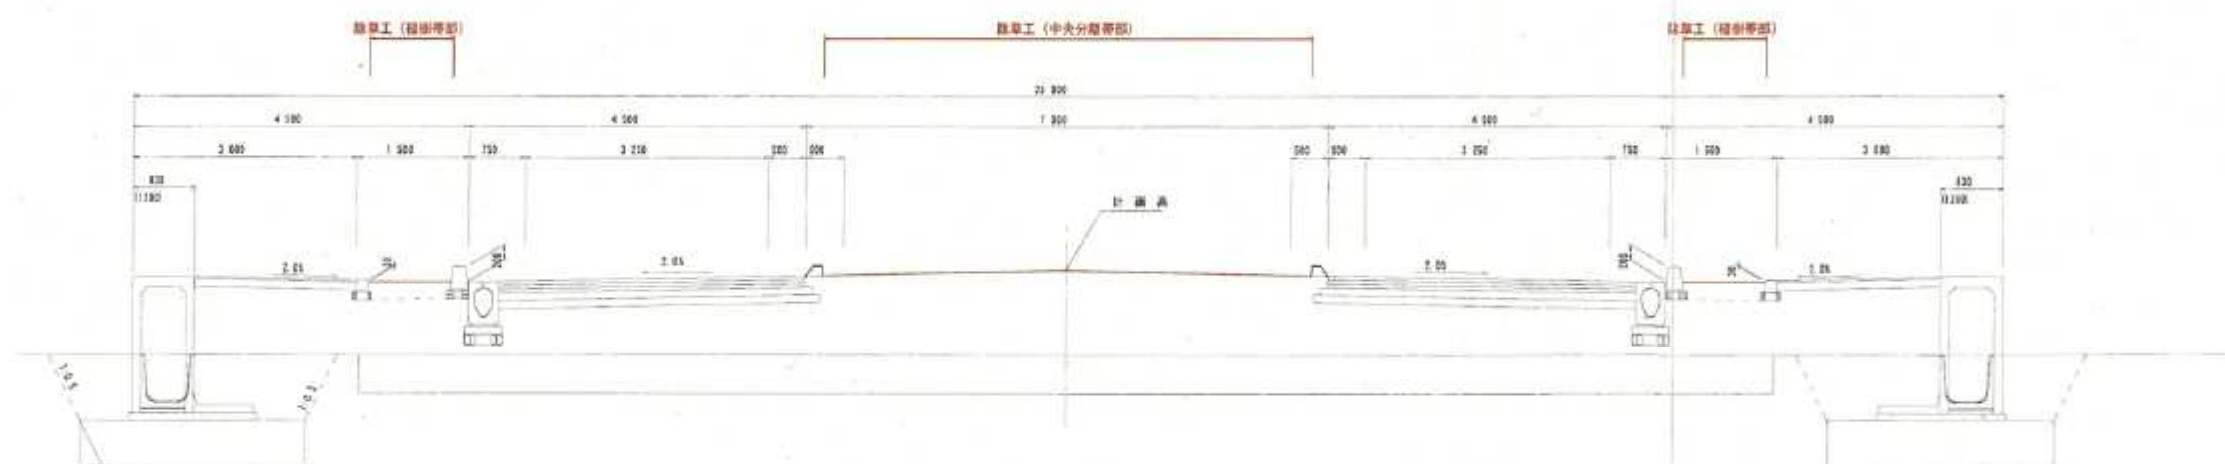

平面図⑤ (3工区)

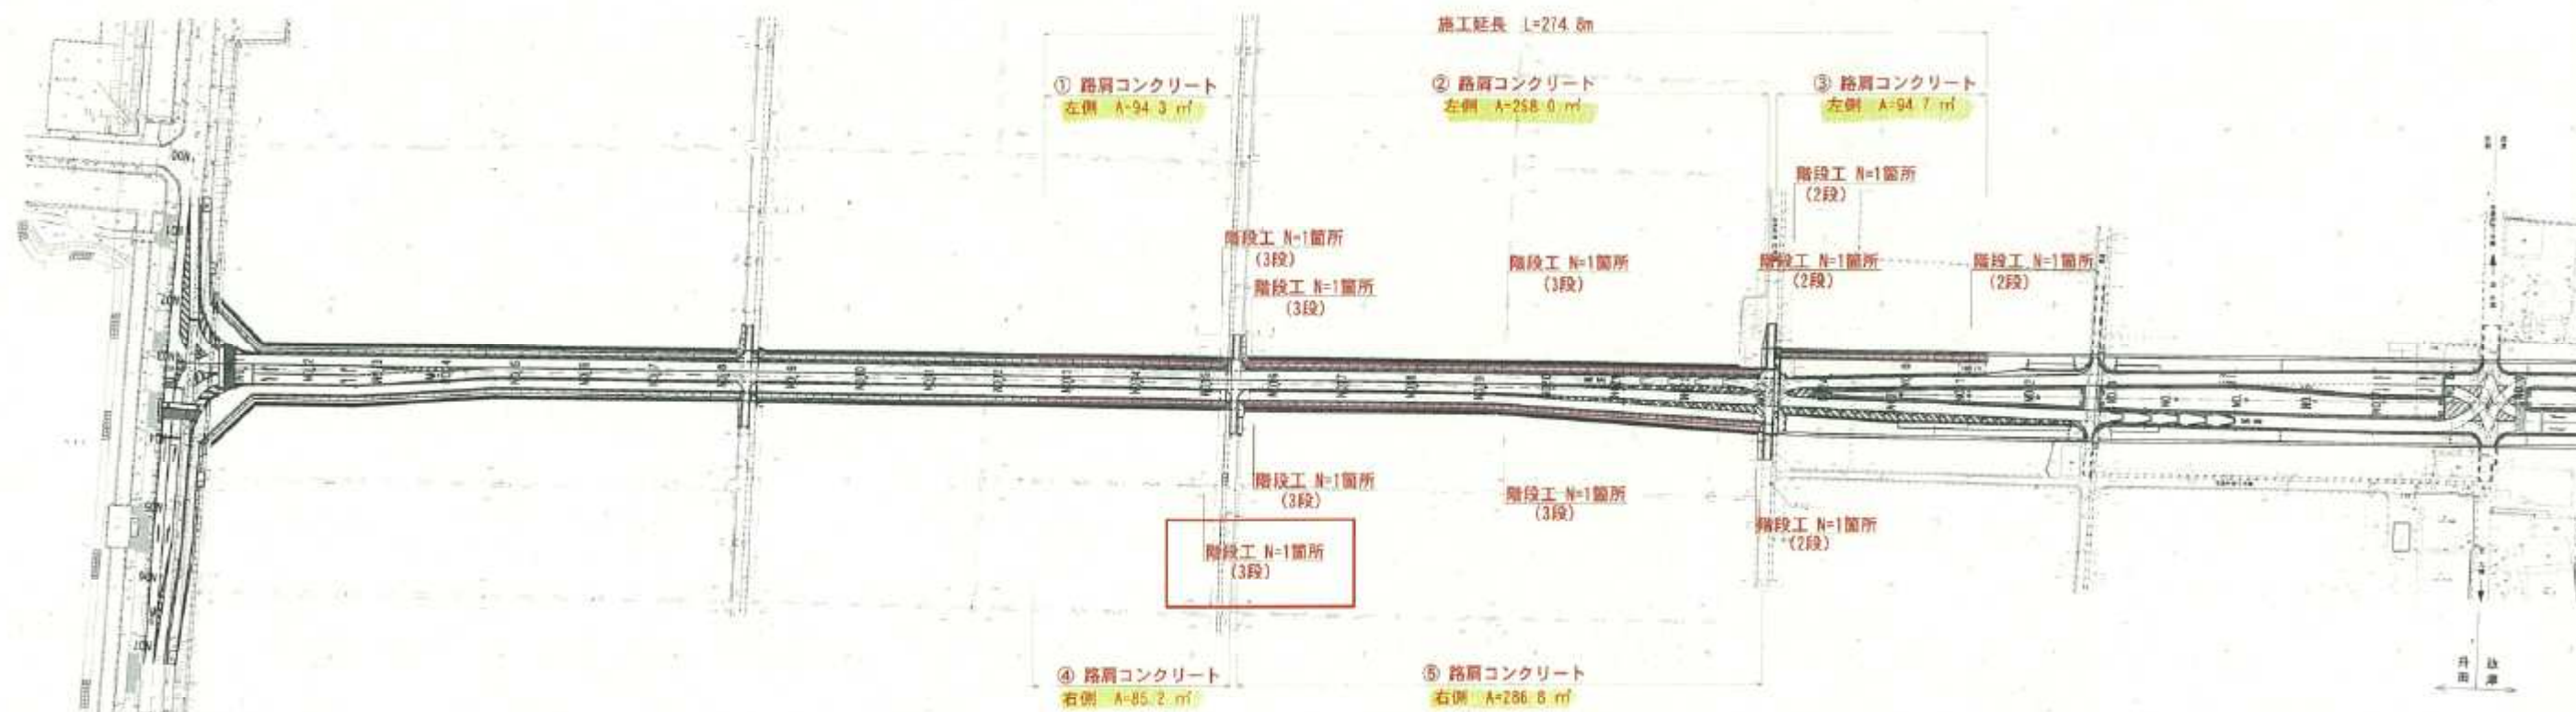

標準断面図
S=1:50

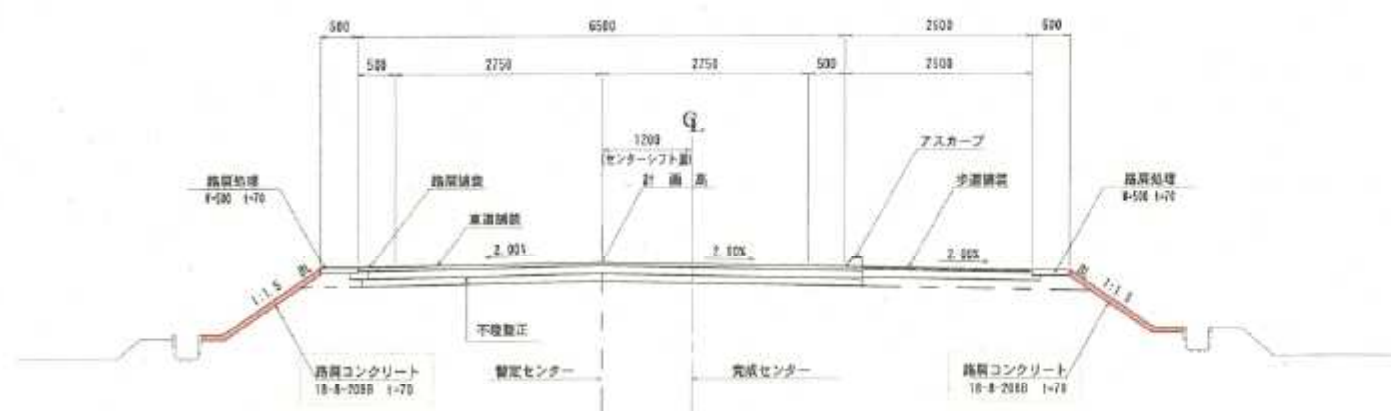


草刈控除 路肩コンクリート部分 A=819.0m²

名称	規格	計算式	単位	数量	備考
表土整正	土 砂	$94.3 + 258.0 + 94.7 + 85.2 + 286.8$	m²	819.0	
路肩コンクリート	15-8-4020 t=7cm	$94.3 + 258.0 + 94.7 + 85.2 + 286.8$	m²	819.0	$819.0 \times 0.07 = 57.33 \text{ t}$
平均法長		$819.0 / 474.9$	m	1.72	
型枠		$1.72 \times 0.07 \times 8 \text{箇所}$	m²	1.1	
材料	表土整正 1:100m	$474.9 / 10 = 47.49 \text{箇所}$	m²	5.8	


階段工
S=1:20




平面図（4工区）

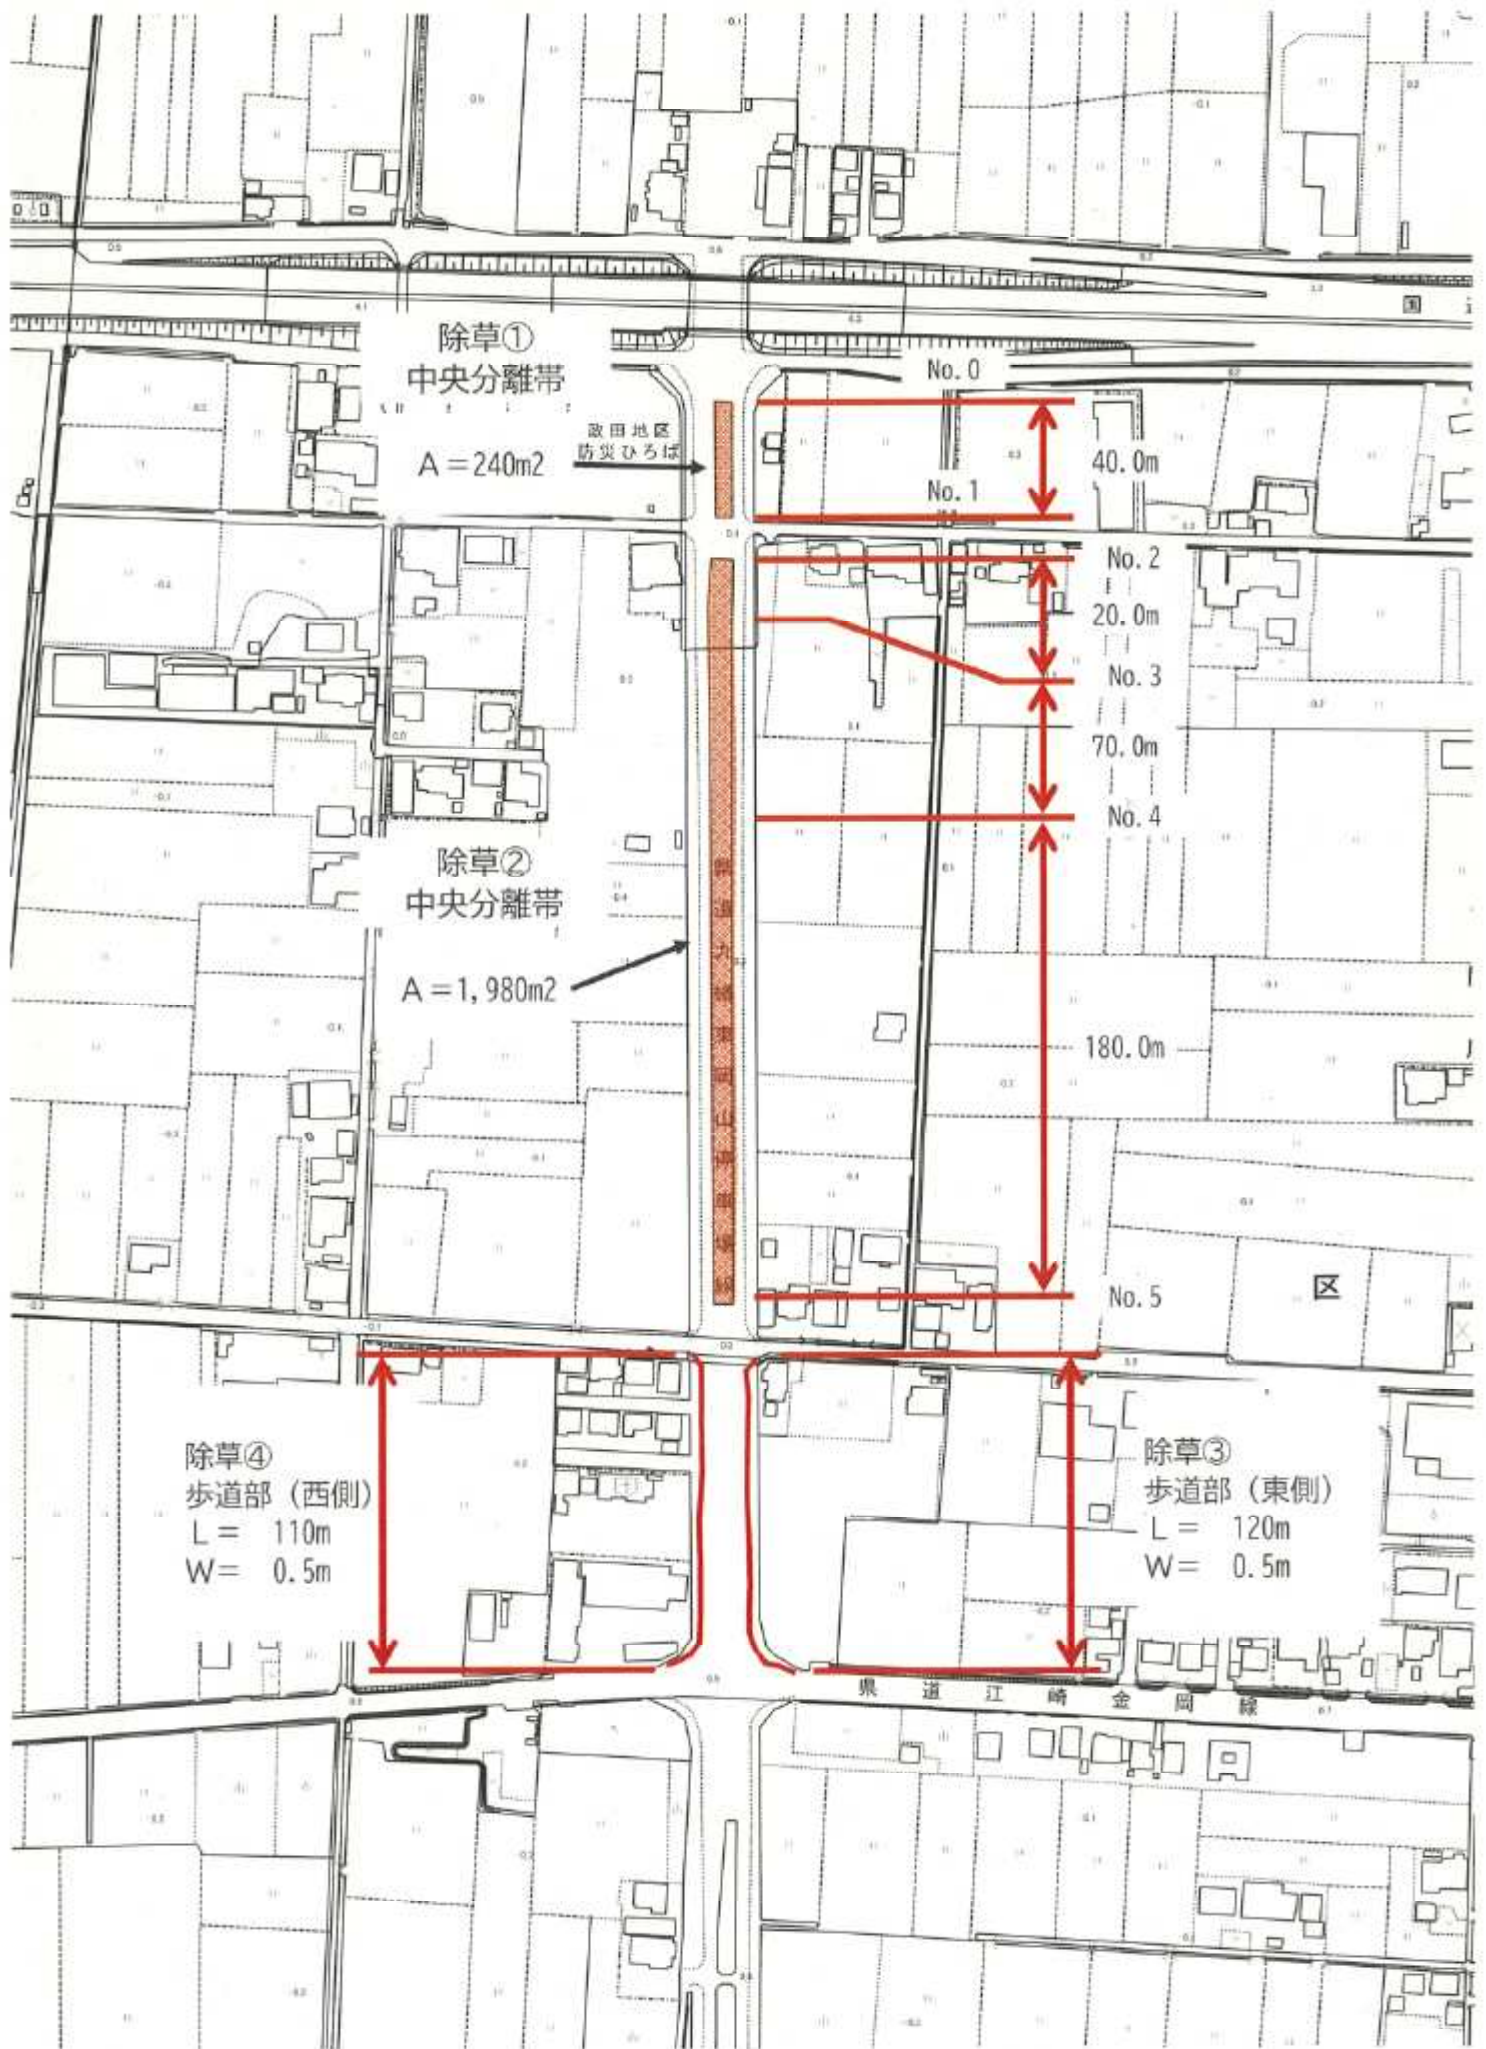


平面図 (5工区)

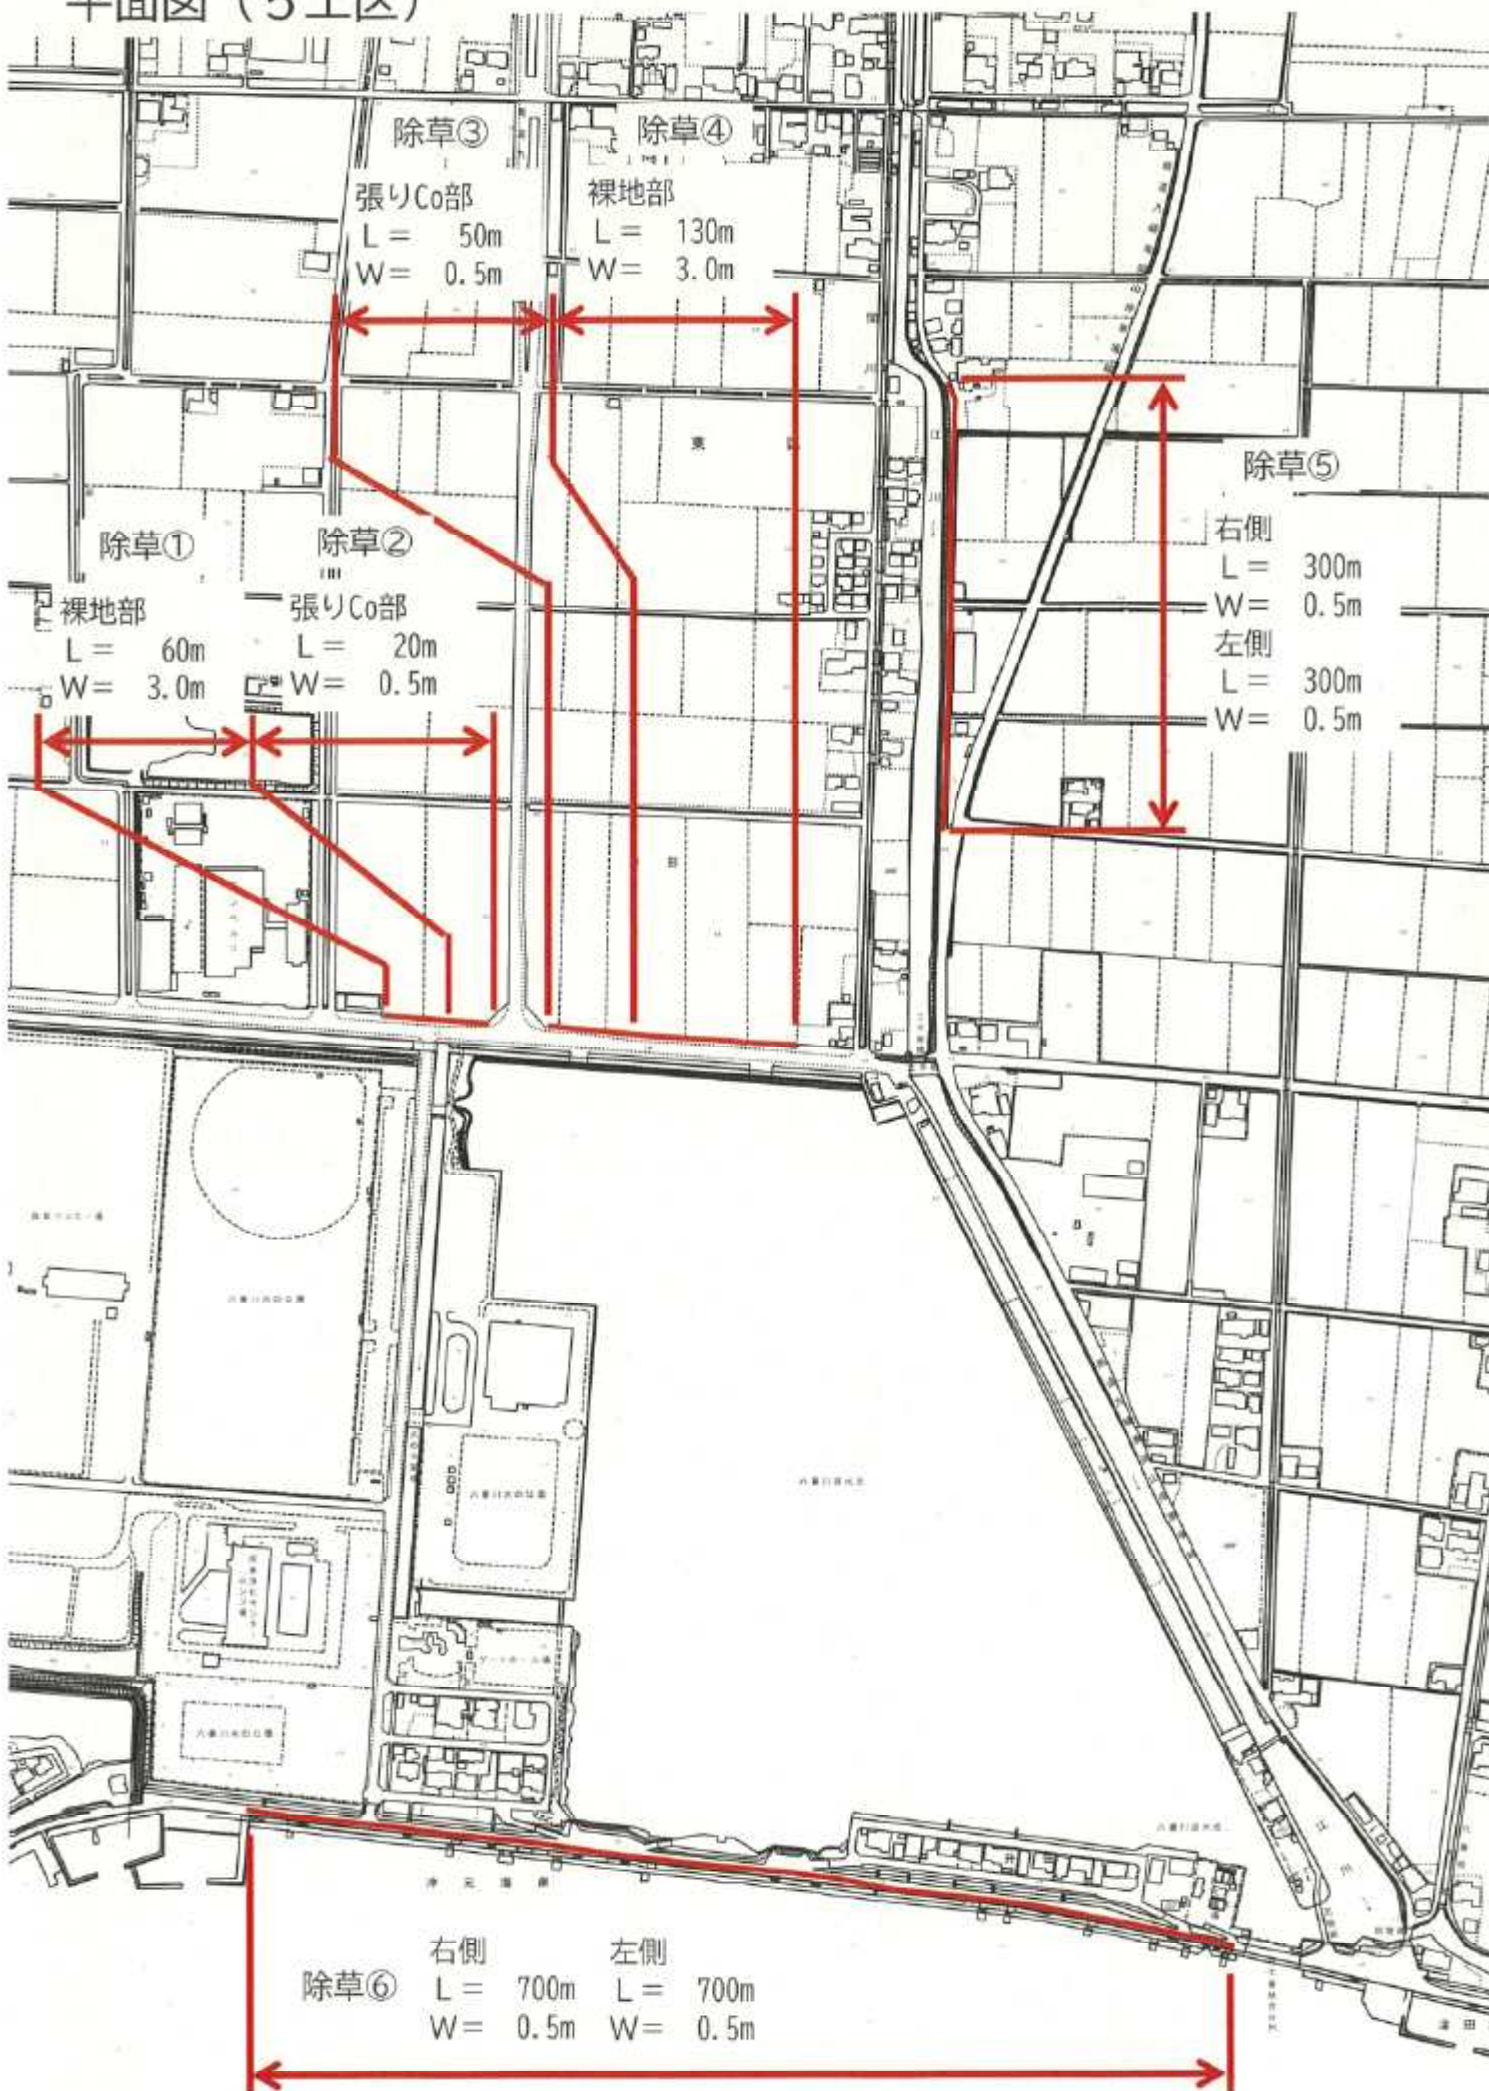

平面図 (6工区)

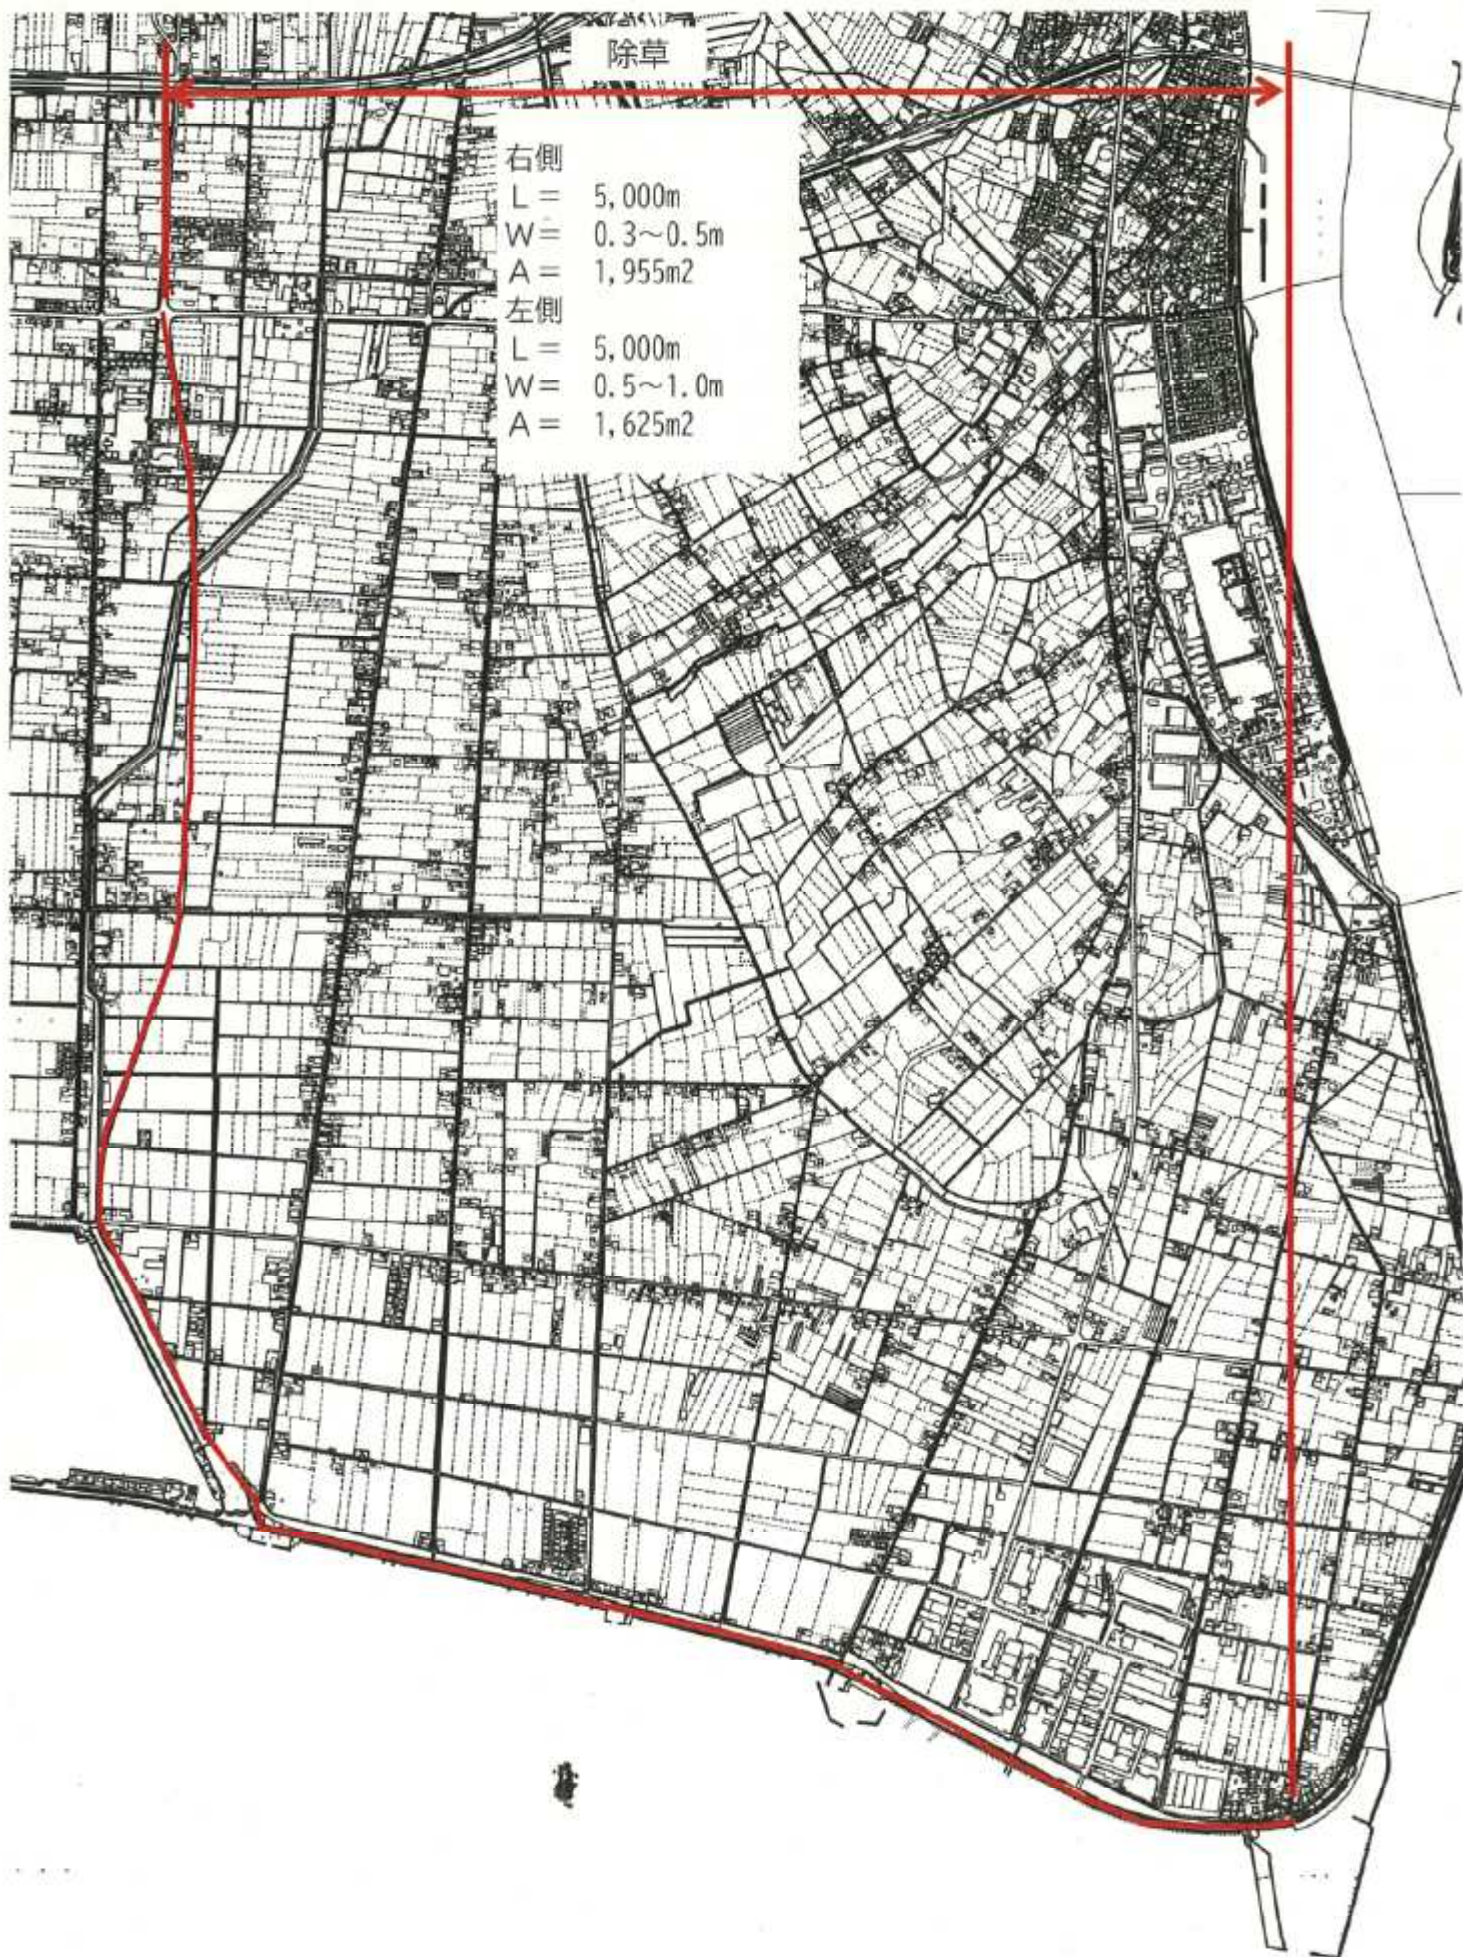

平面図 (7工区)

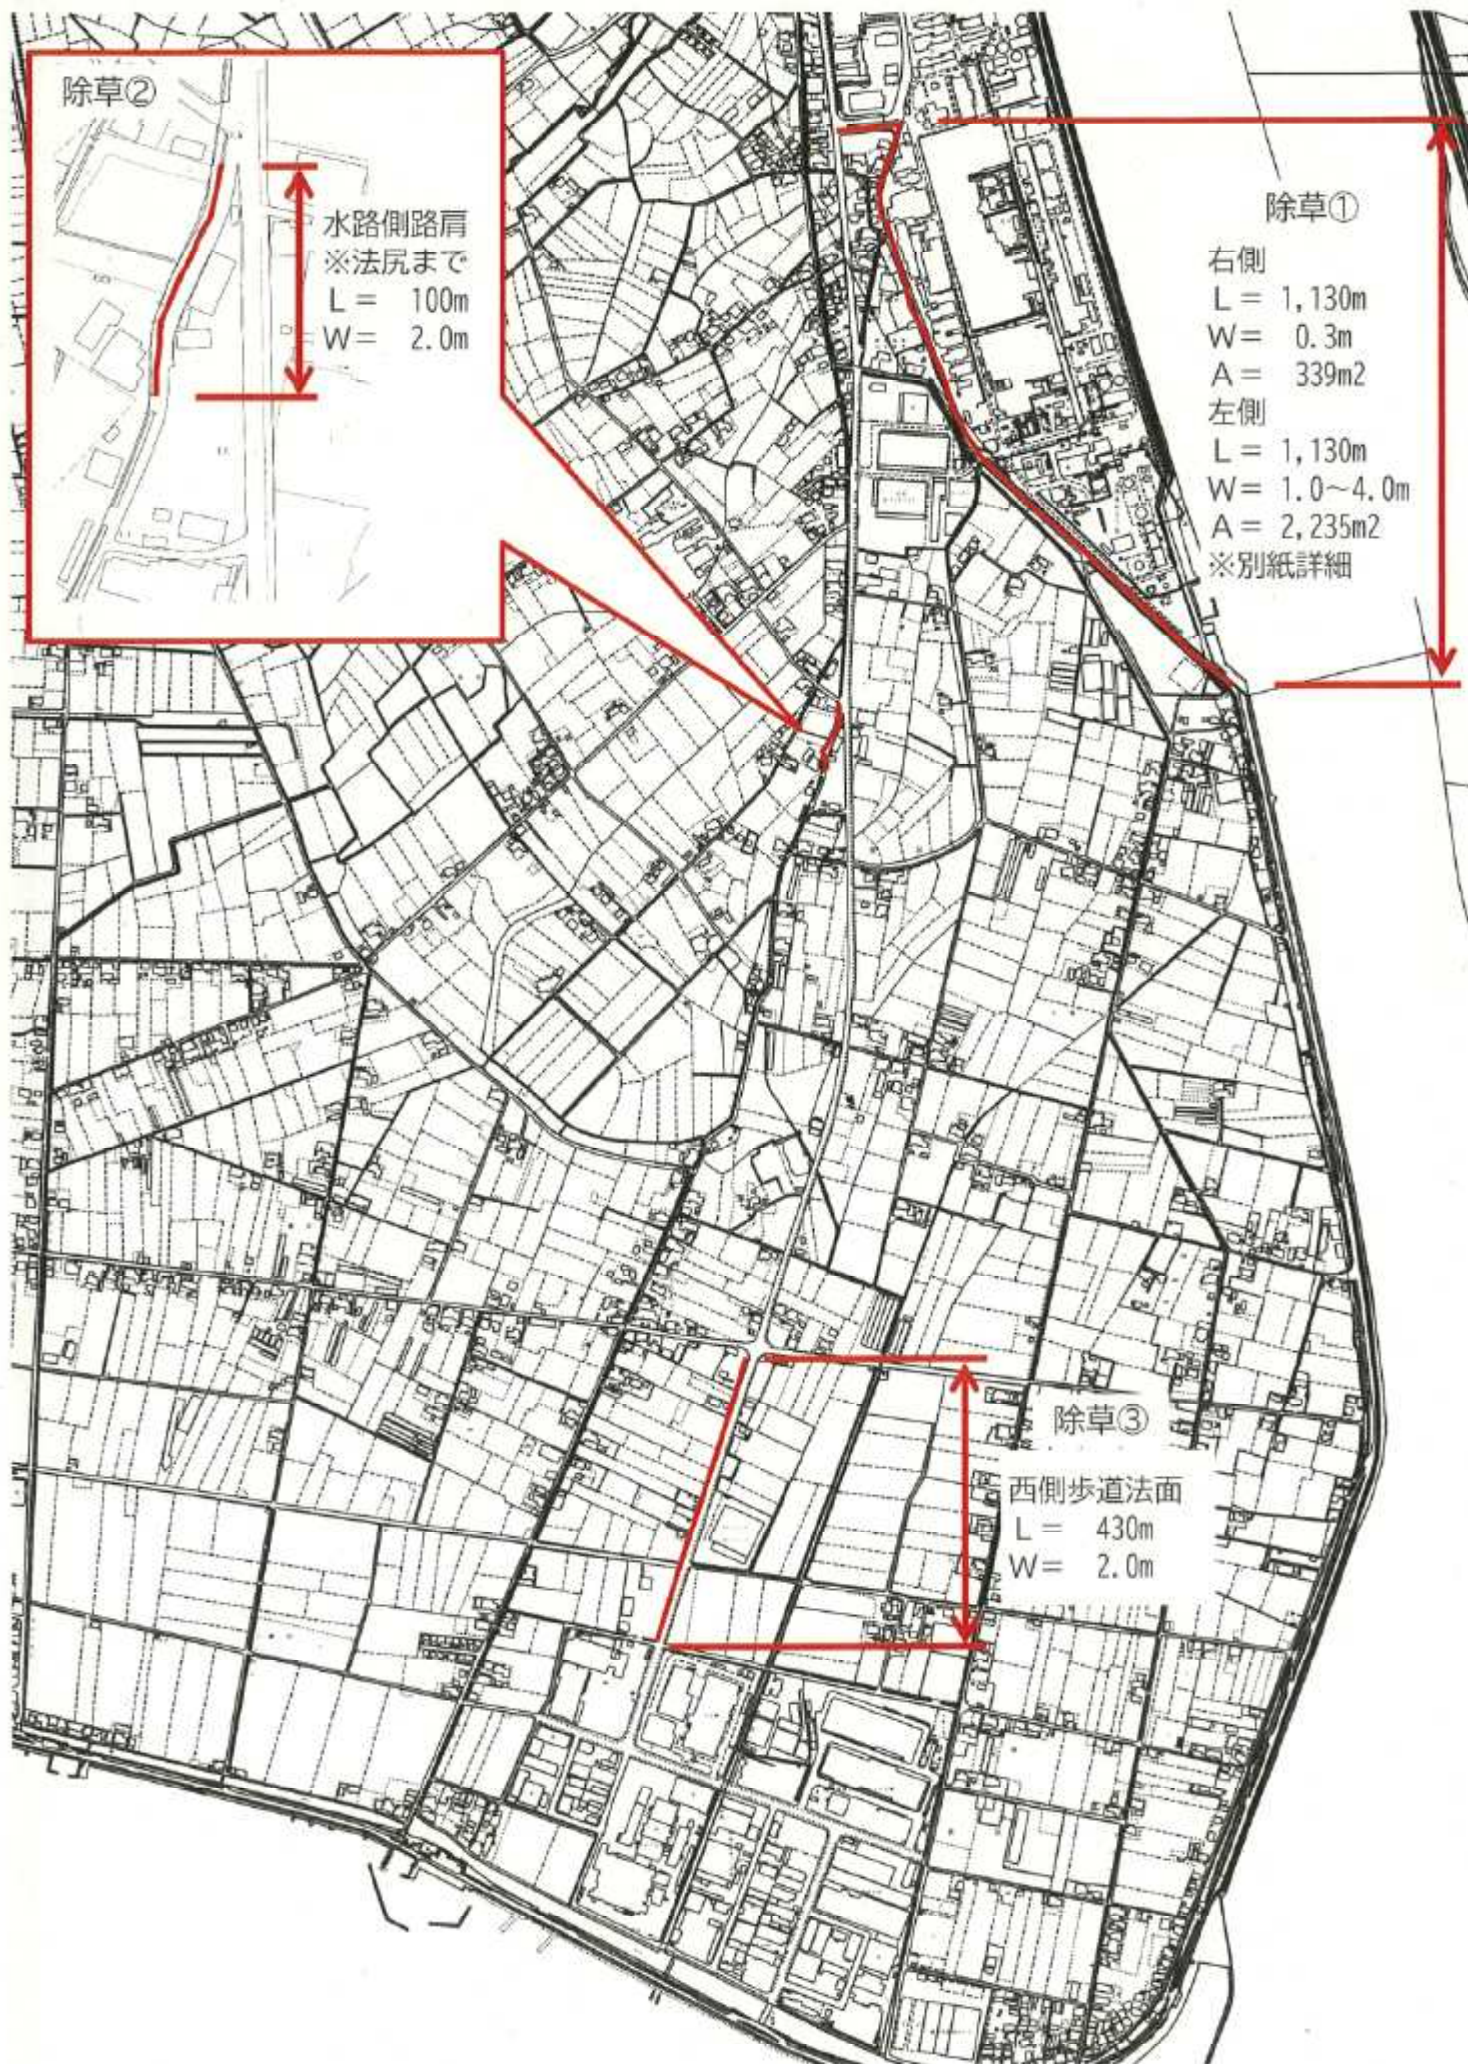

平面図（7工区）※除草①詳細図

