


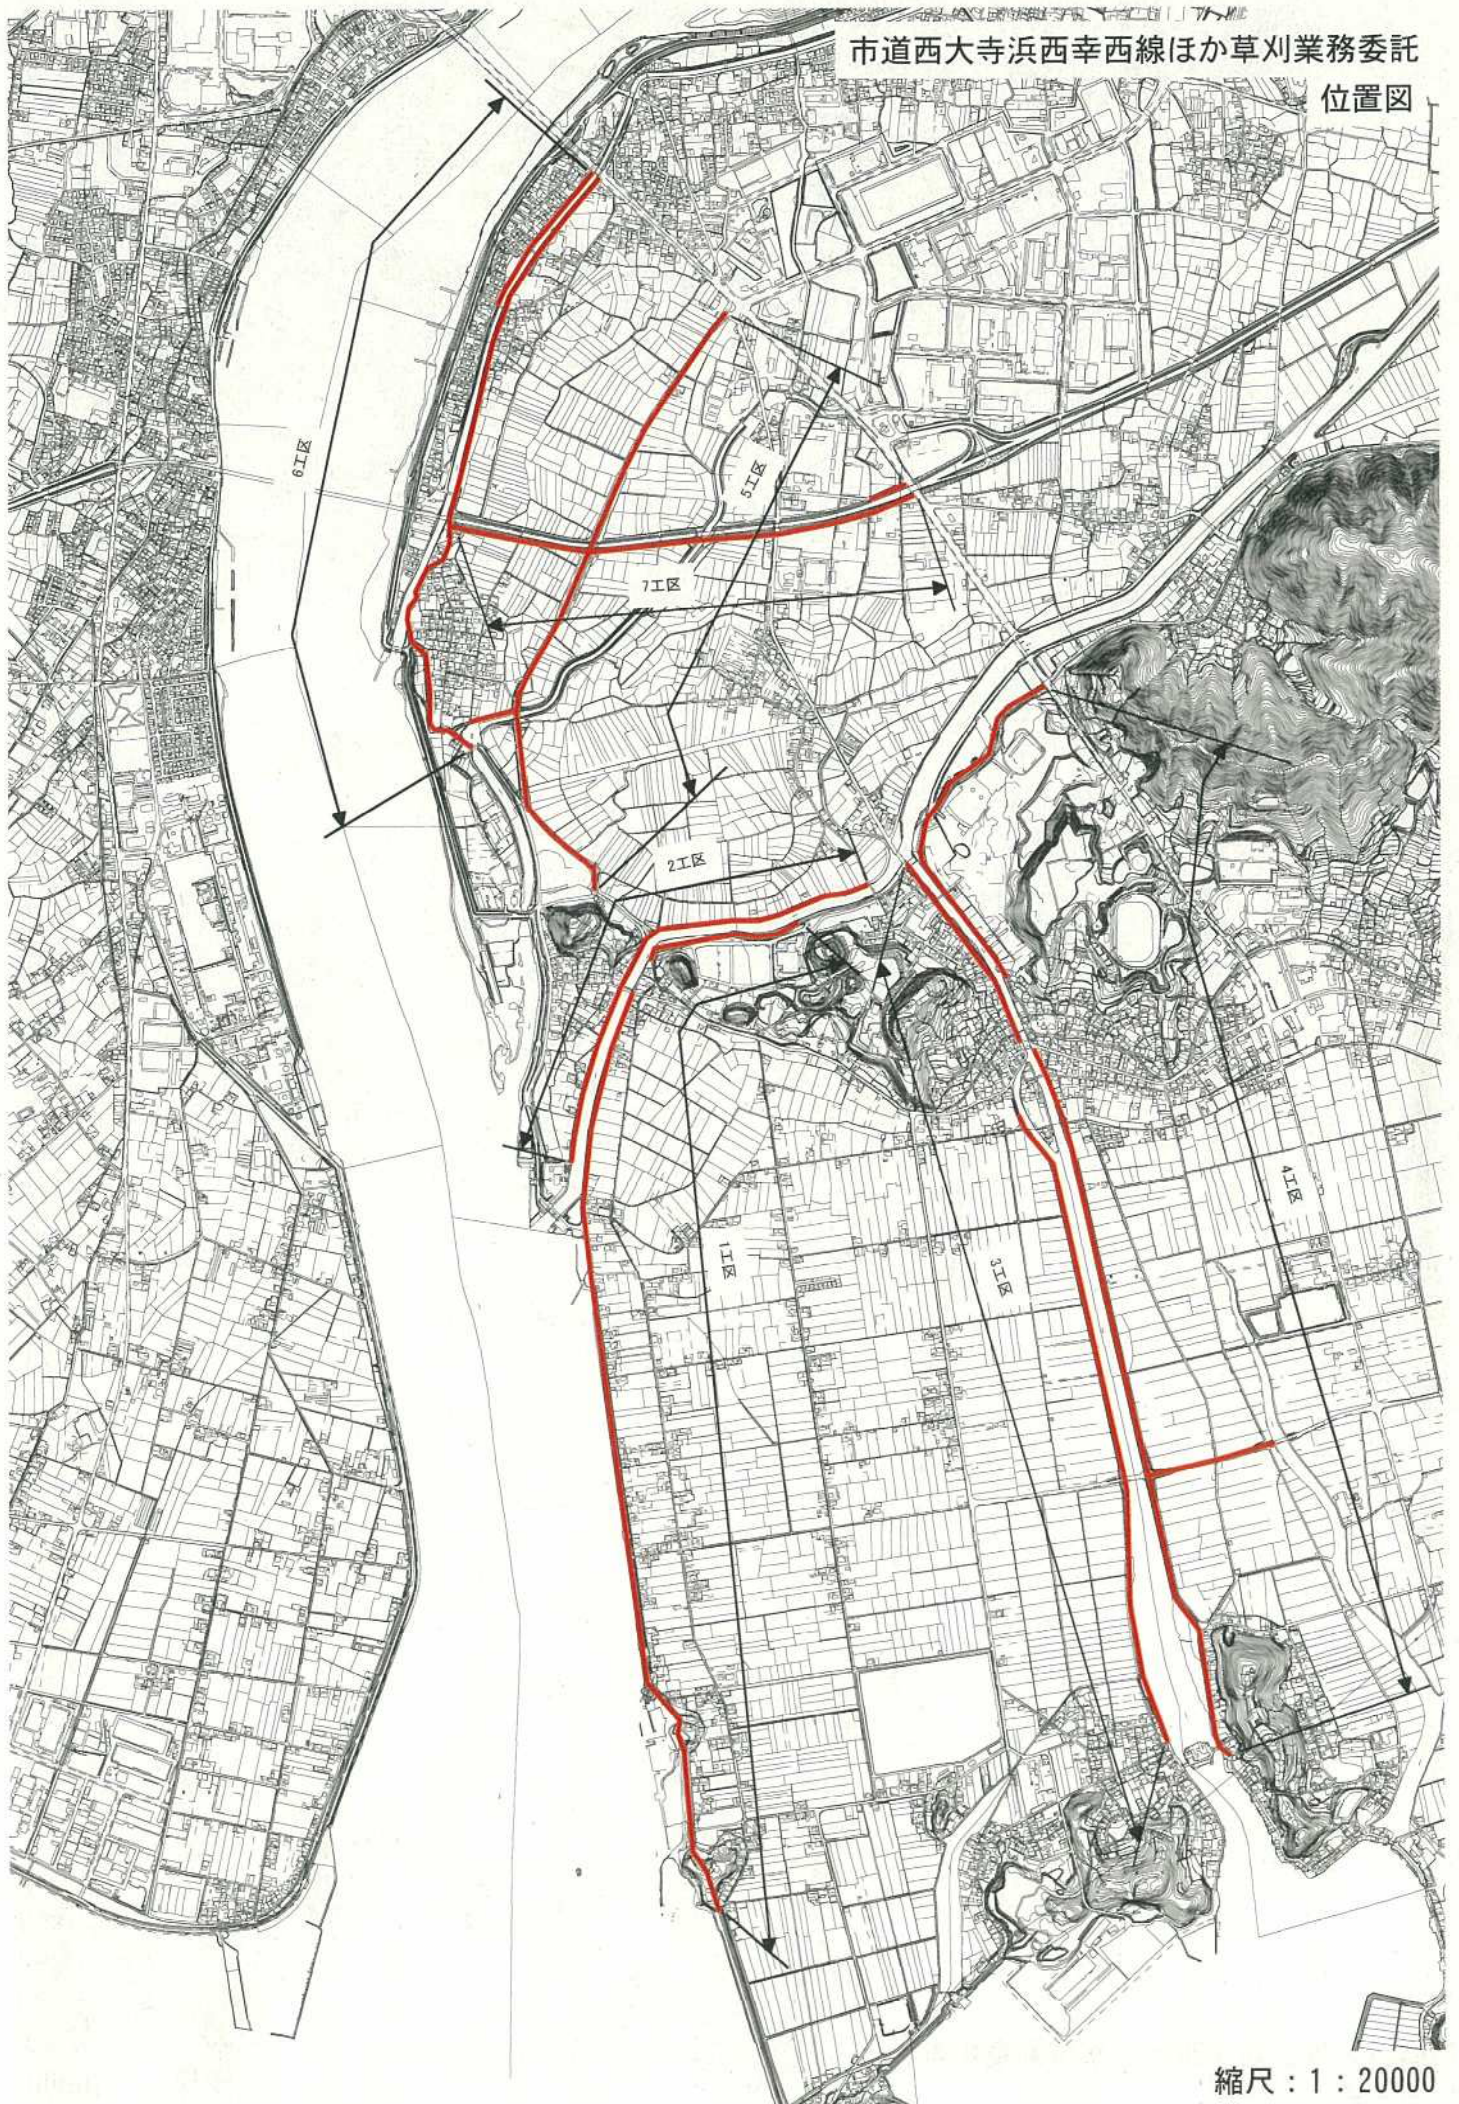

千町川乙子緑地
外周法面

2-1工区 L=620.0 W=0.5 (千町川側)


2-2工区 L=550.0 W=0.5 (千町川側)

1-2工区 L=400.0 W=1.0 (千町川側)

1-1工区 L=2395.0 W=1.0 (両側)

西側不施工

L=150.0
W=0.5
両側

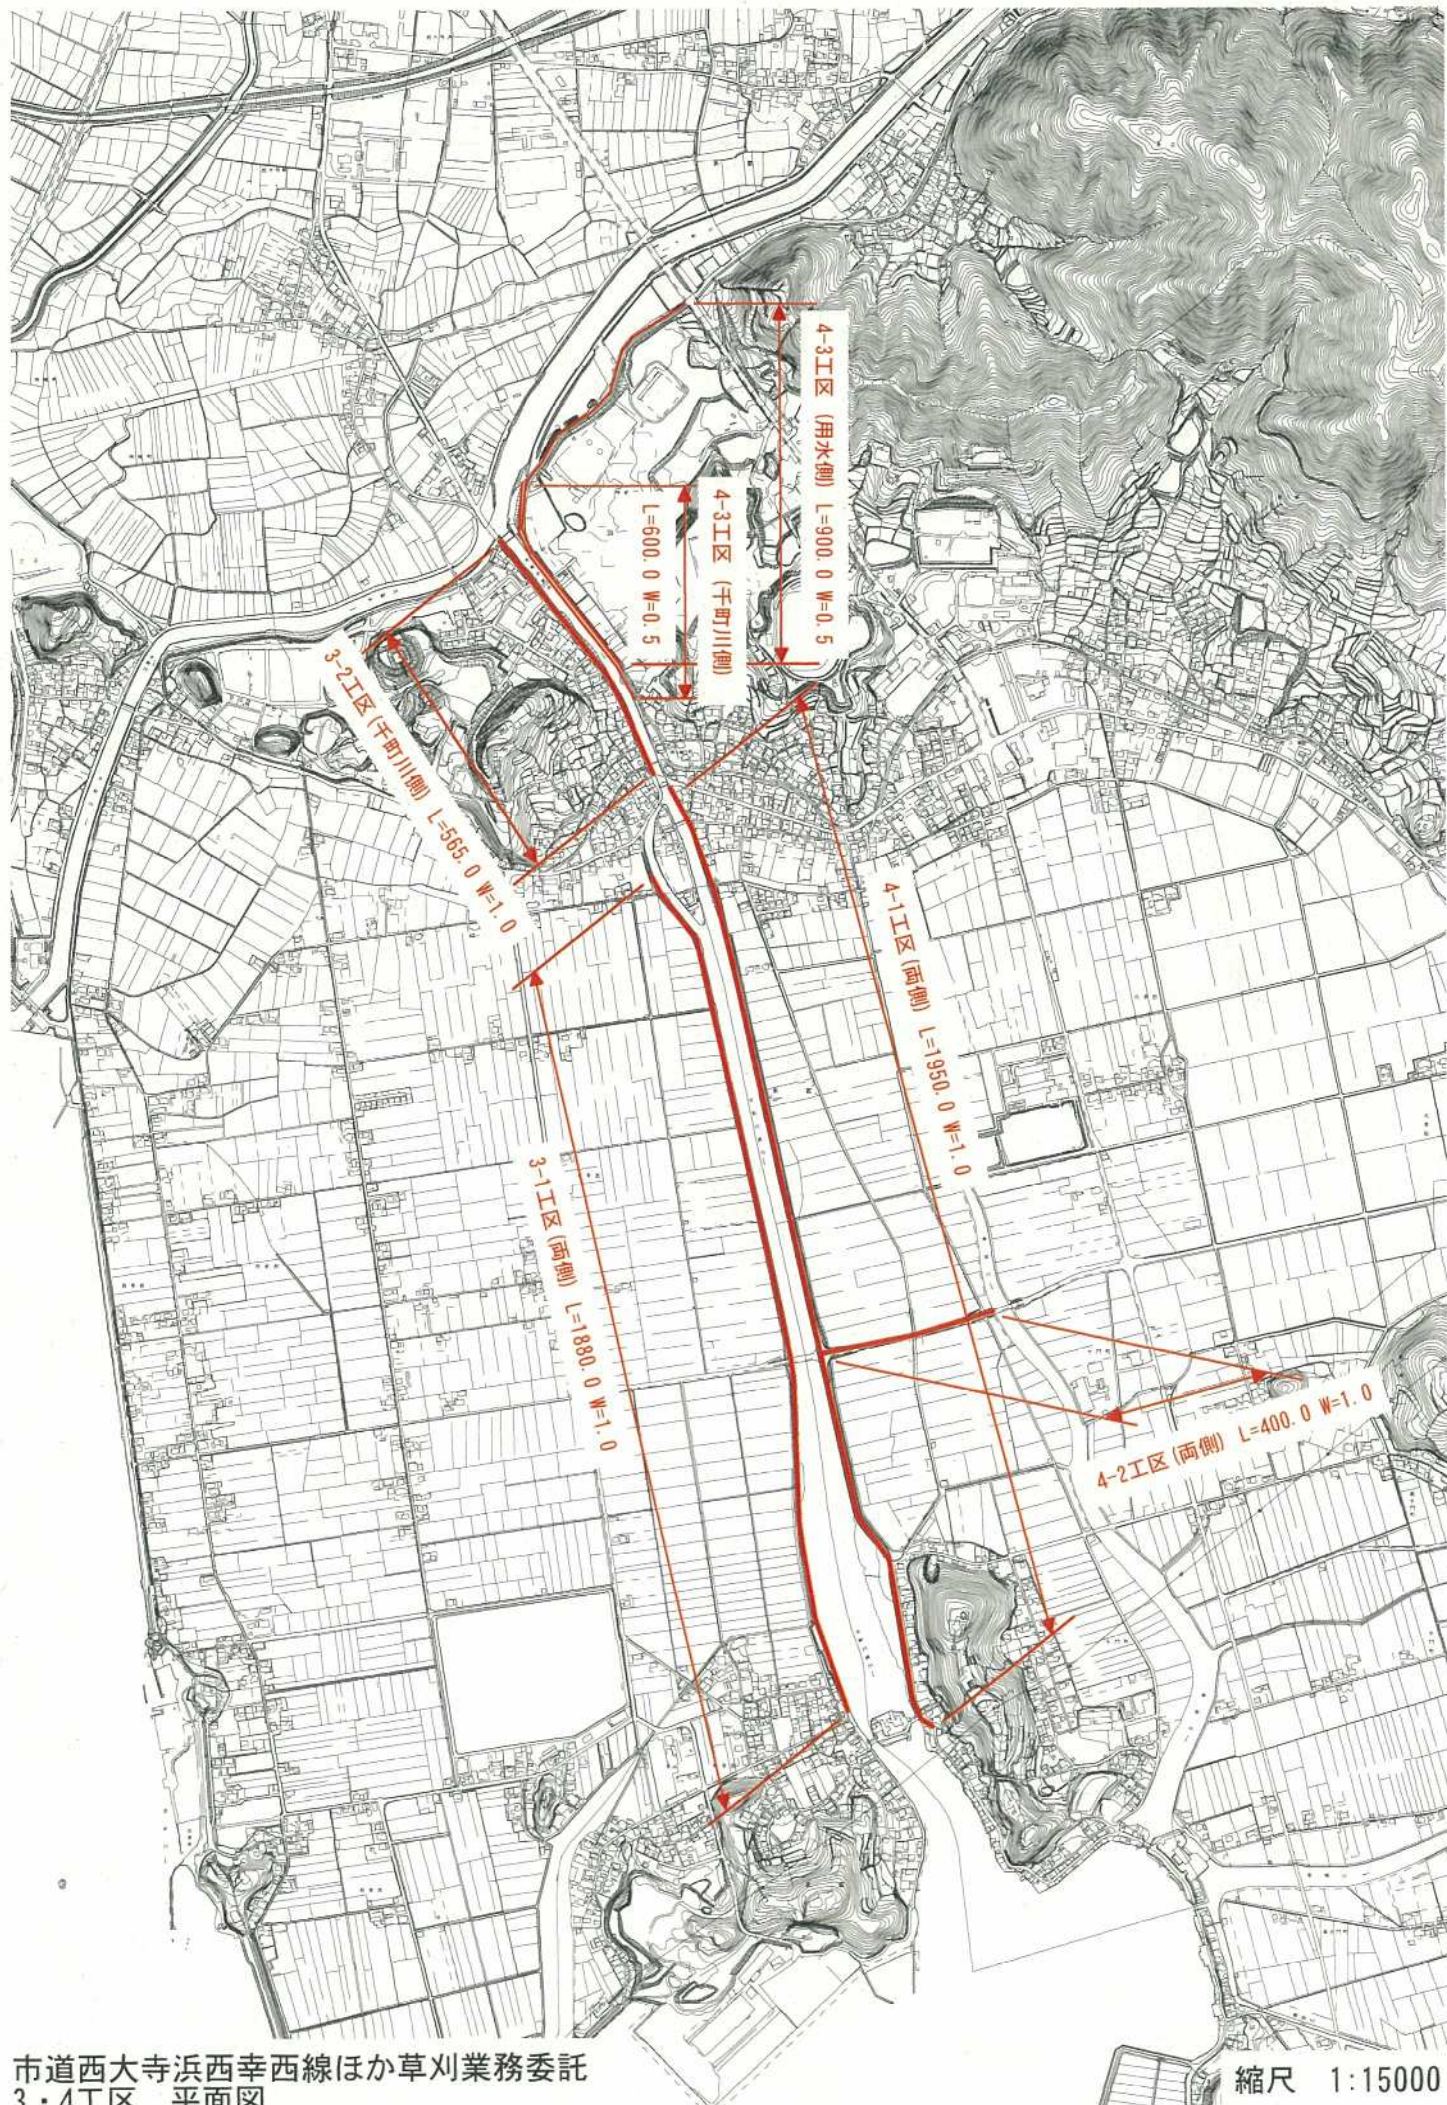

市道西大寺浜西幸西線ほか草刈業務委託
3・4工区 平面図

縮尺 1:15000

*6-2工区左岸は通学路となっており、
落札後速やかに市監督員と打ち合わせ
のうえ笹等の草刈を施工すること

6-3工区 L=200.0 W=1.0 (両側)

6-2工区 L=1200.0 W=1.5 (両側)

5-4工区 L=1100.0 W=0.3 (両側)

5-3工区 L=100.0 W=1.0 (両側)

5-2工区 L=200.0 W=1.0 (両側)

6-1工区 L=215.0 W=1.0 (両側)

5-1工区 L=250.0 W=1.0 (両側)

詳細図参照

市道西大寺浜西幸西線ほか草刈業務委託
5・6工区 平面図

縮尺 1:8000

市道西大寺浜西幸西線ほか草刈業務委託 7工区 平面図

北側 ブルーライン法面
L=85m W=3.0m A=255m²

西大寺浜

No. 7

市道西大寺浜西幸西線

右側 A=100m²

右側 A=240m²

右側 A=117m²

1工区 L=1160.0m

No. 0

