


平成十七年三月

位置図
S=1/50,000

業務委託箇所

県道掛畑虎倉線

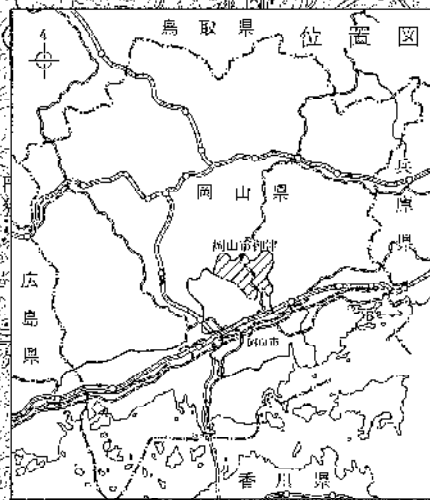


1 : 50,000
0 500 1000 2000m

写測エンジニアリング株式会社調製

この地図は、国土地理院長の承認を得て、同院発行の2万5千分1地形図、5万分1地形図を複製したものである。(承認番号 平16 中複 第257号)


一般県道 (3249) 掛 畑 虎 倉 線 平 面 図

3 4 5

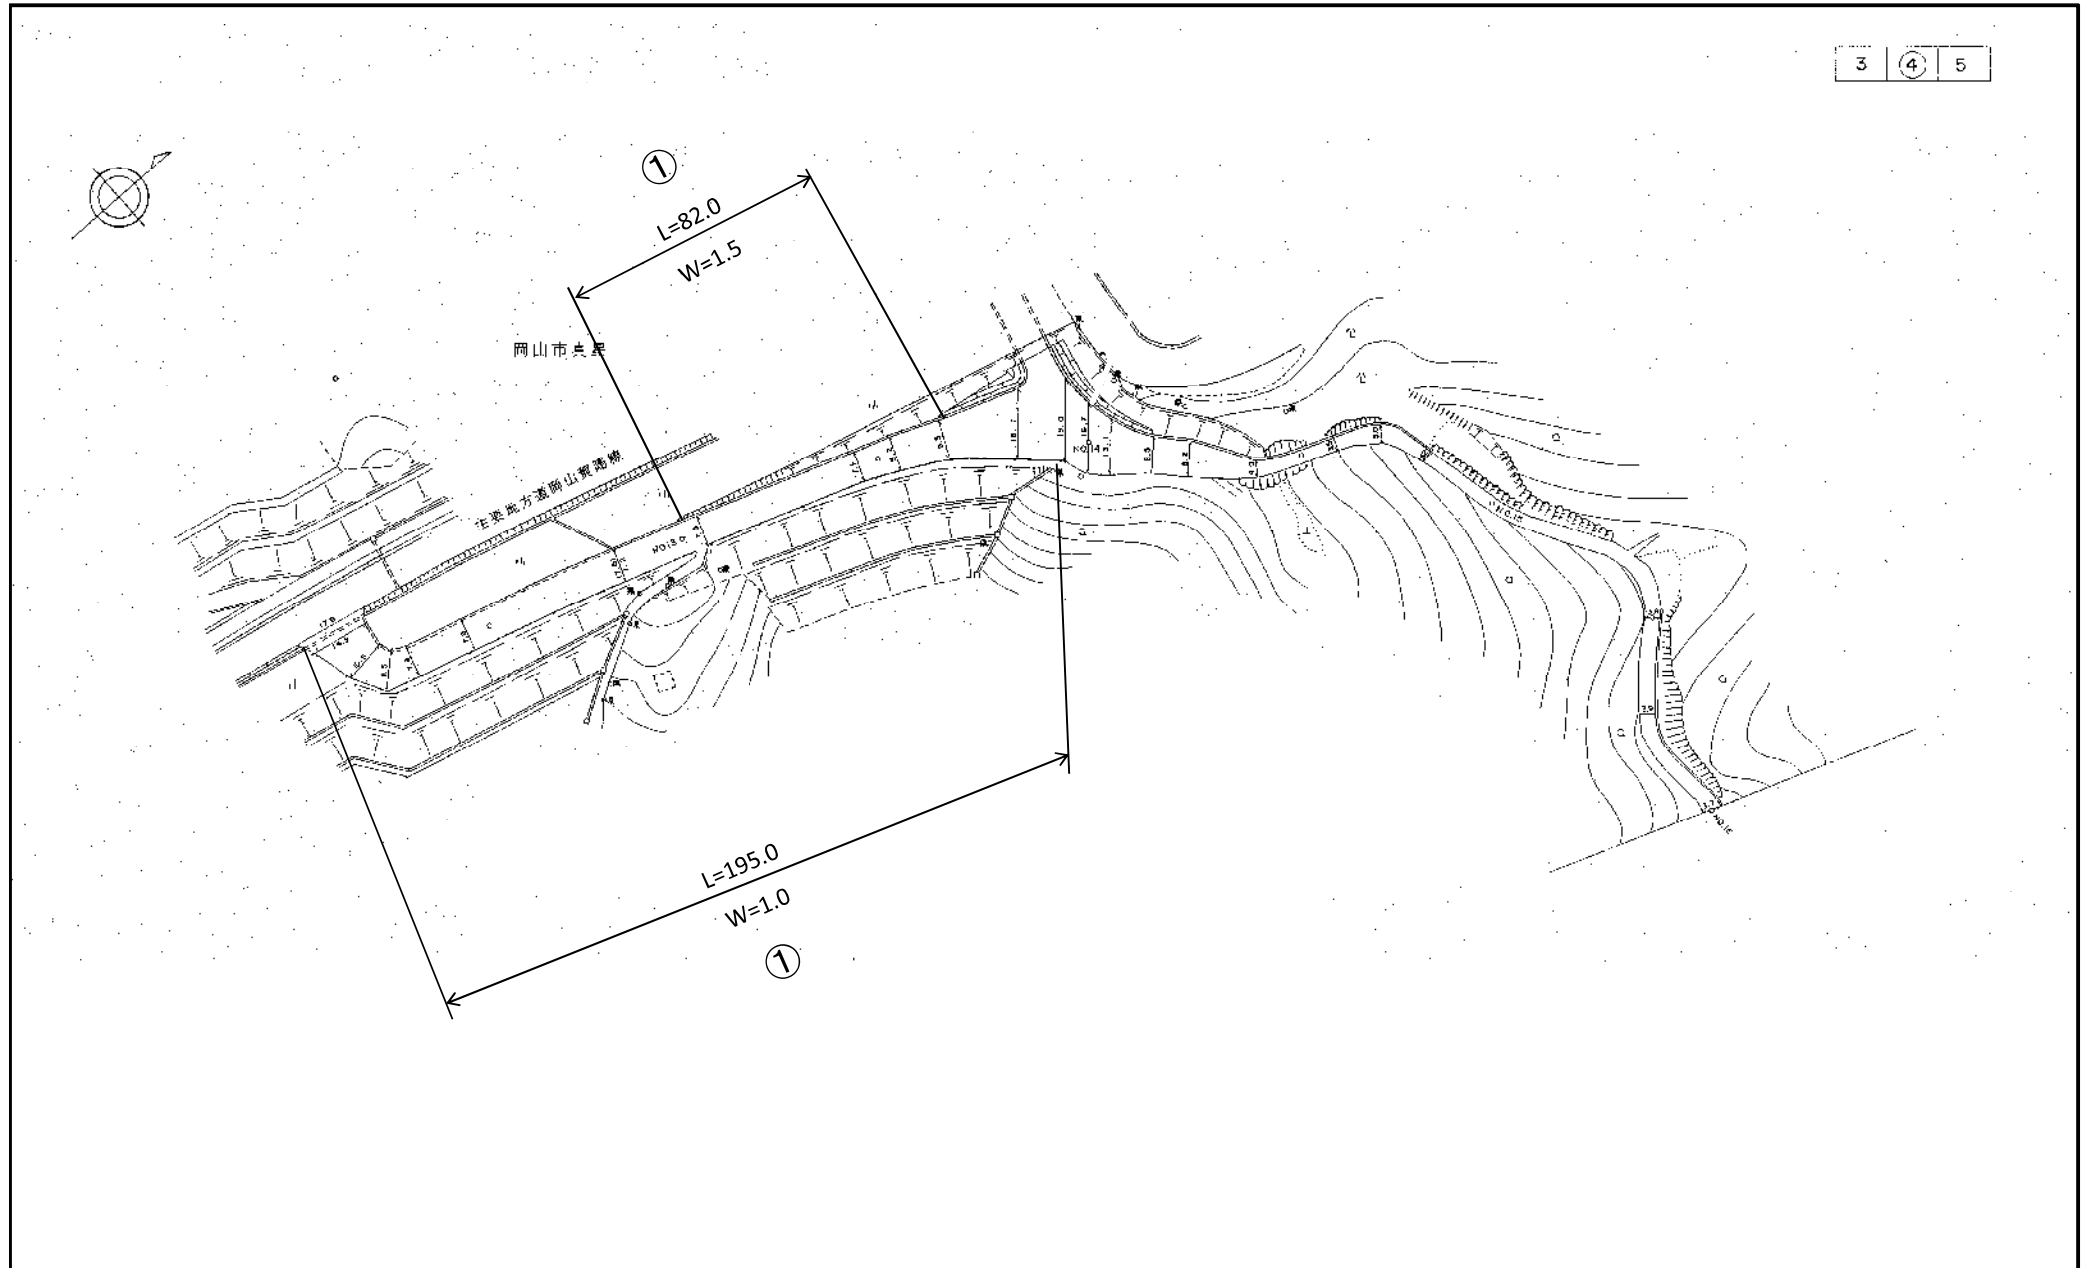


一般県道 (3249) 掛 畑 虎 倉 線 平面図


4

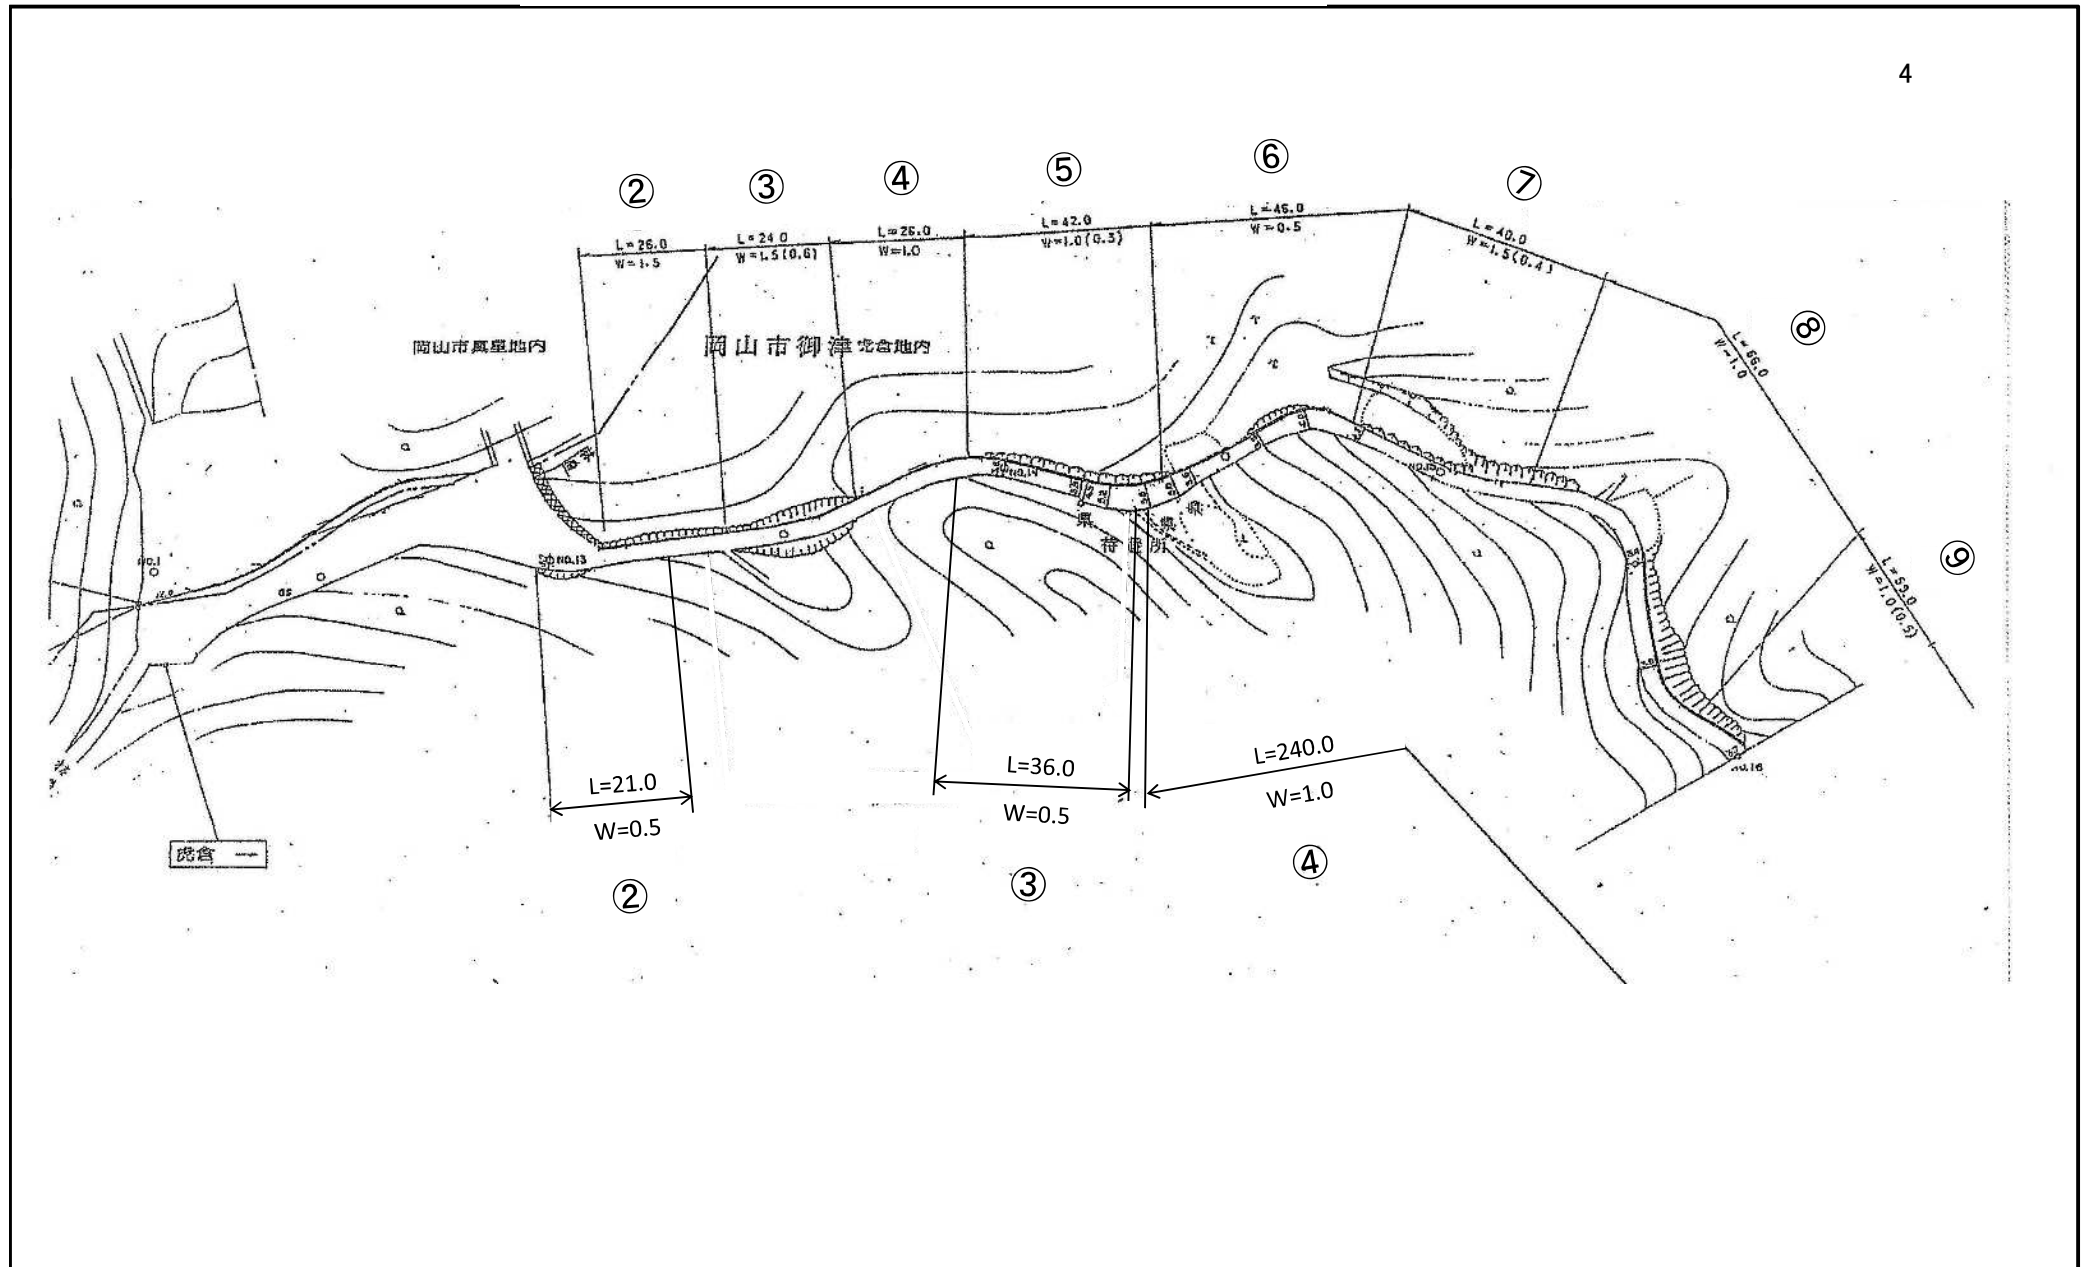


一般県道 (3249) 掛畑虎倉線平面図

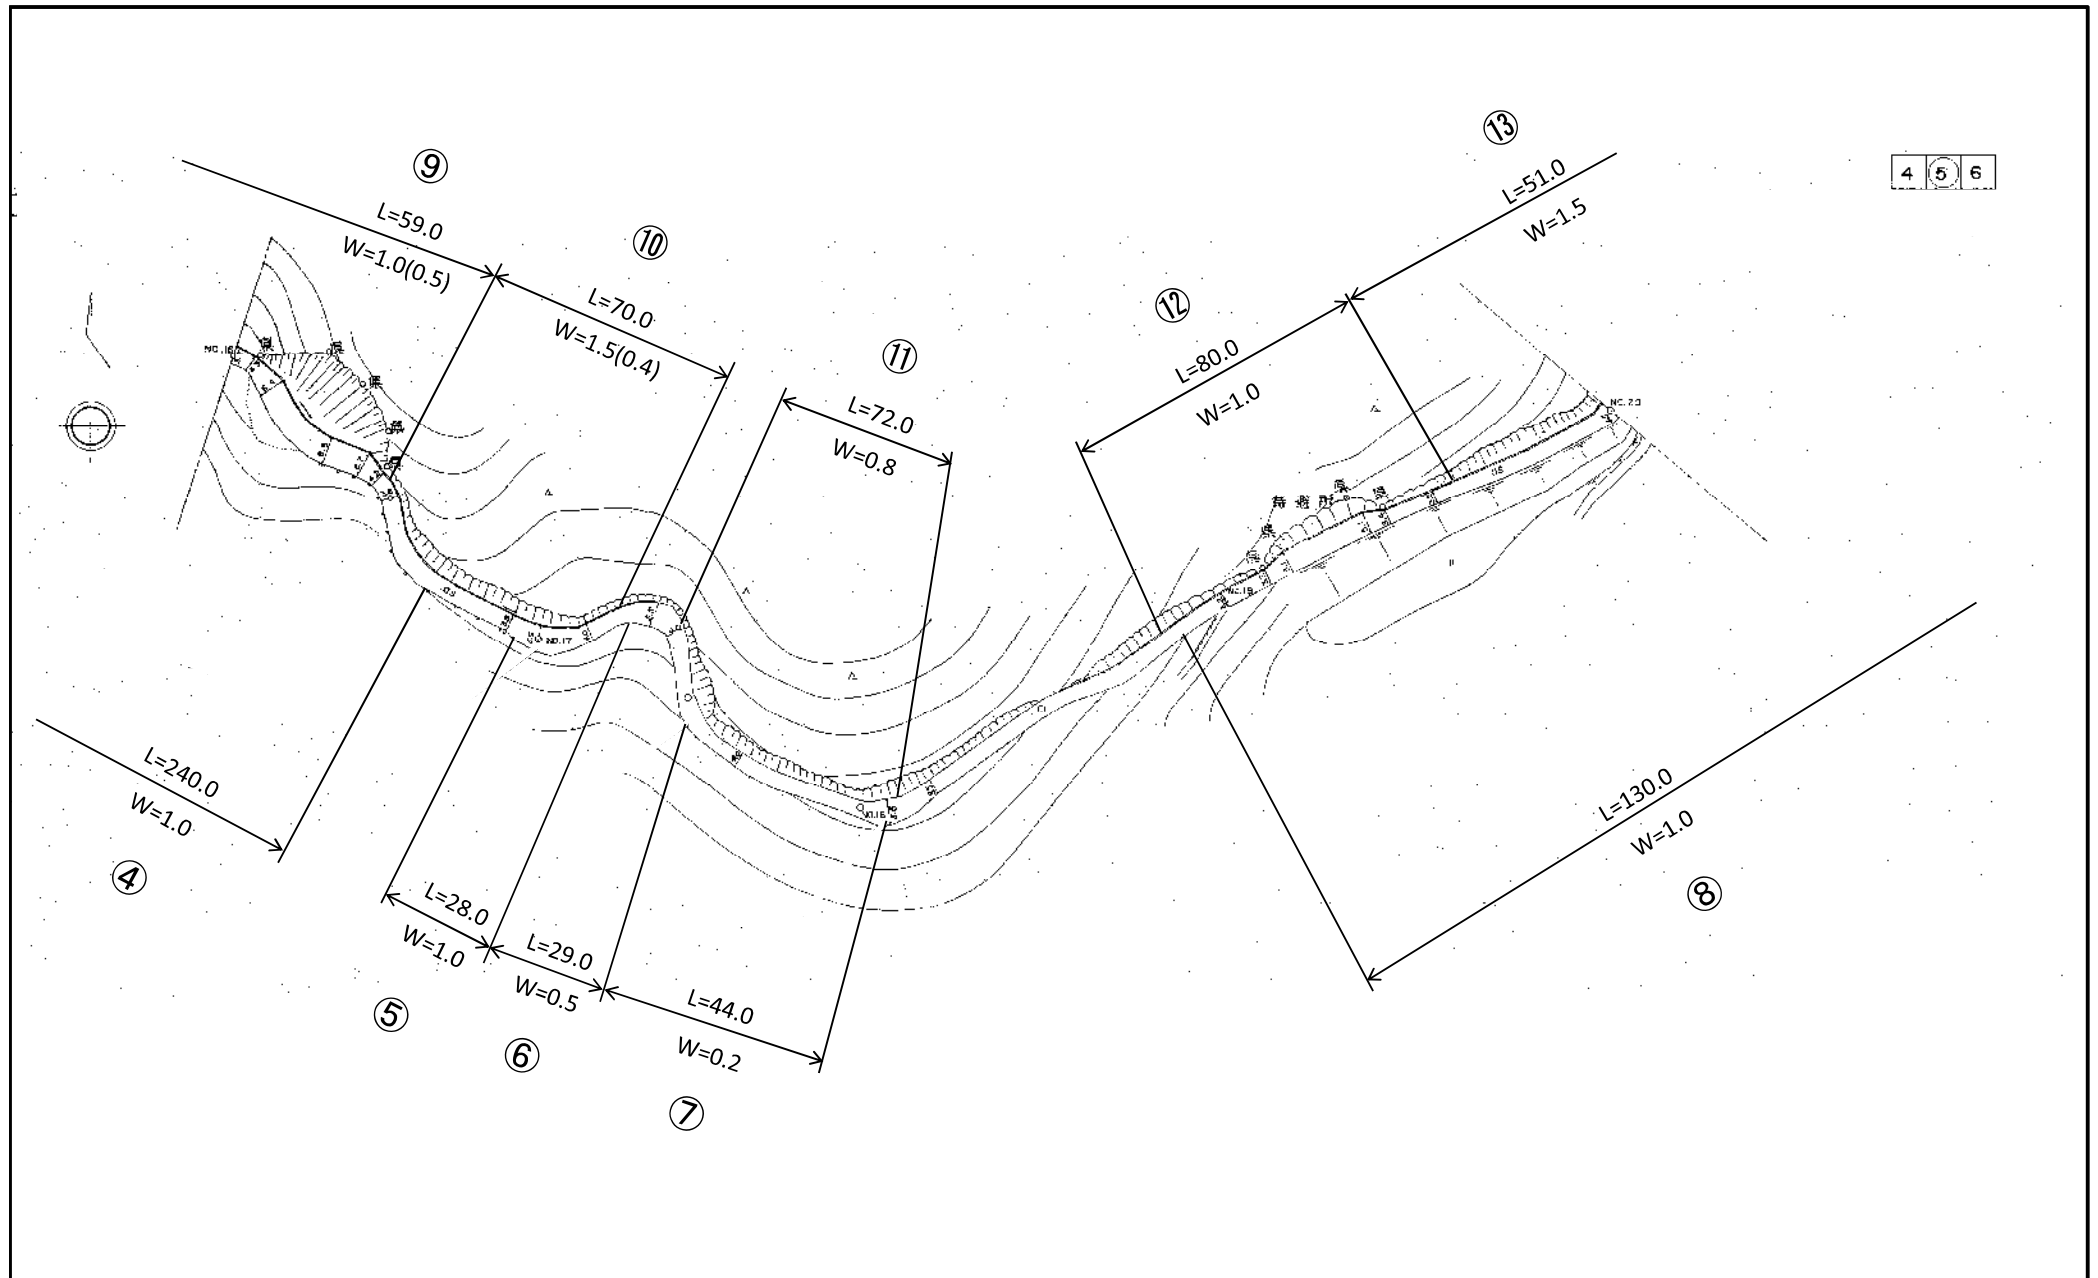

一般県道 (3249) 掛 畑 虎 倉 線 平面図

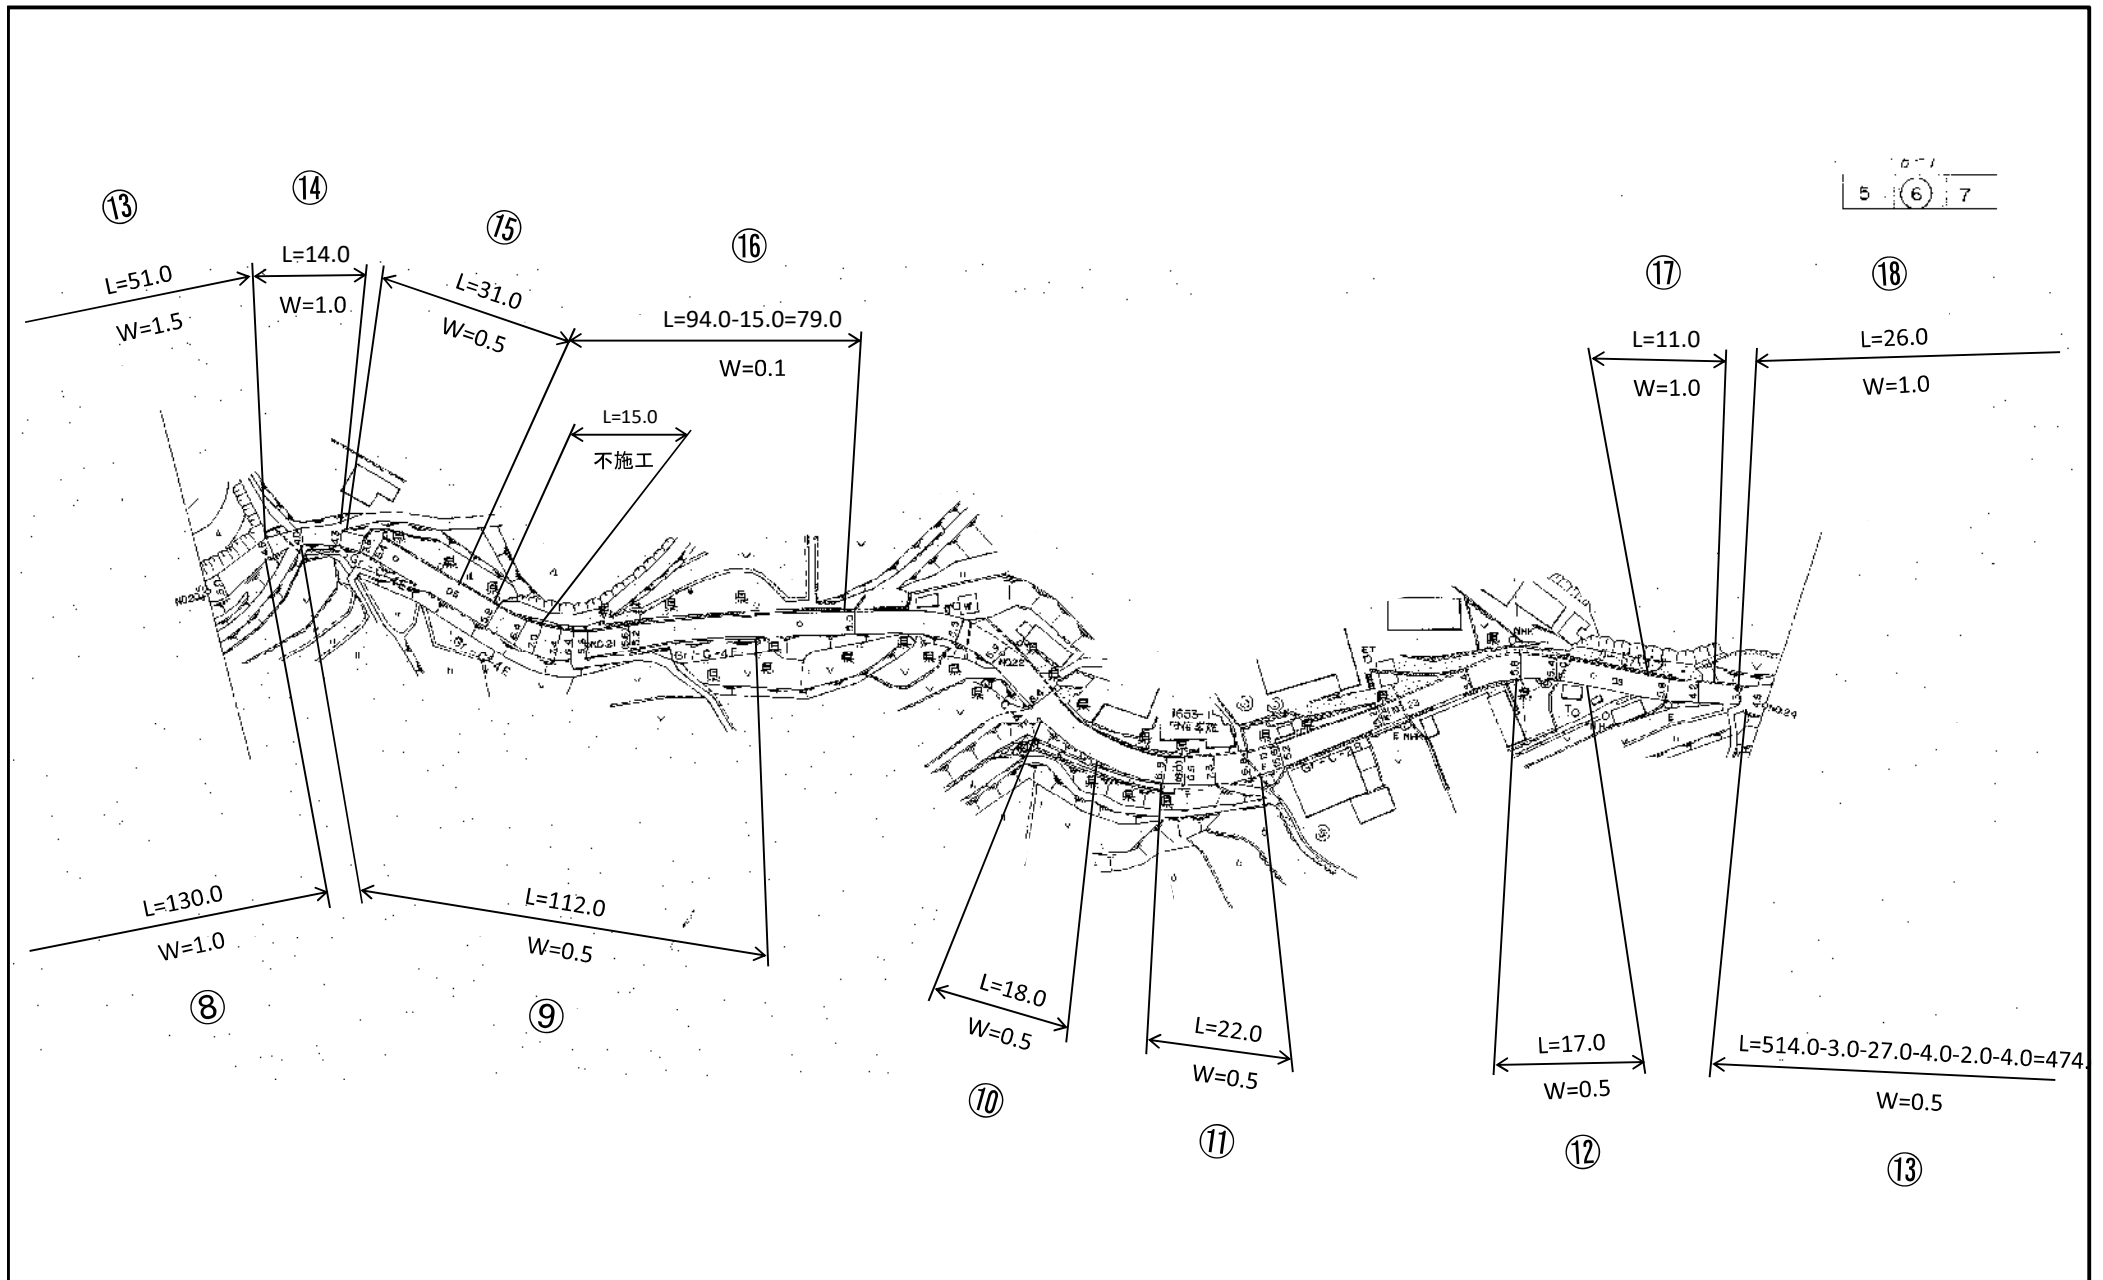


一般県道 (3249) 掛 畑 虎 倉 線 平面図

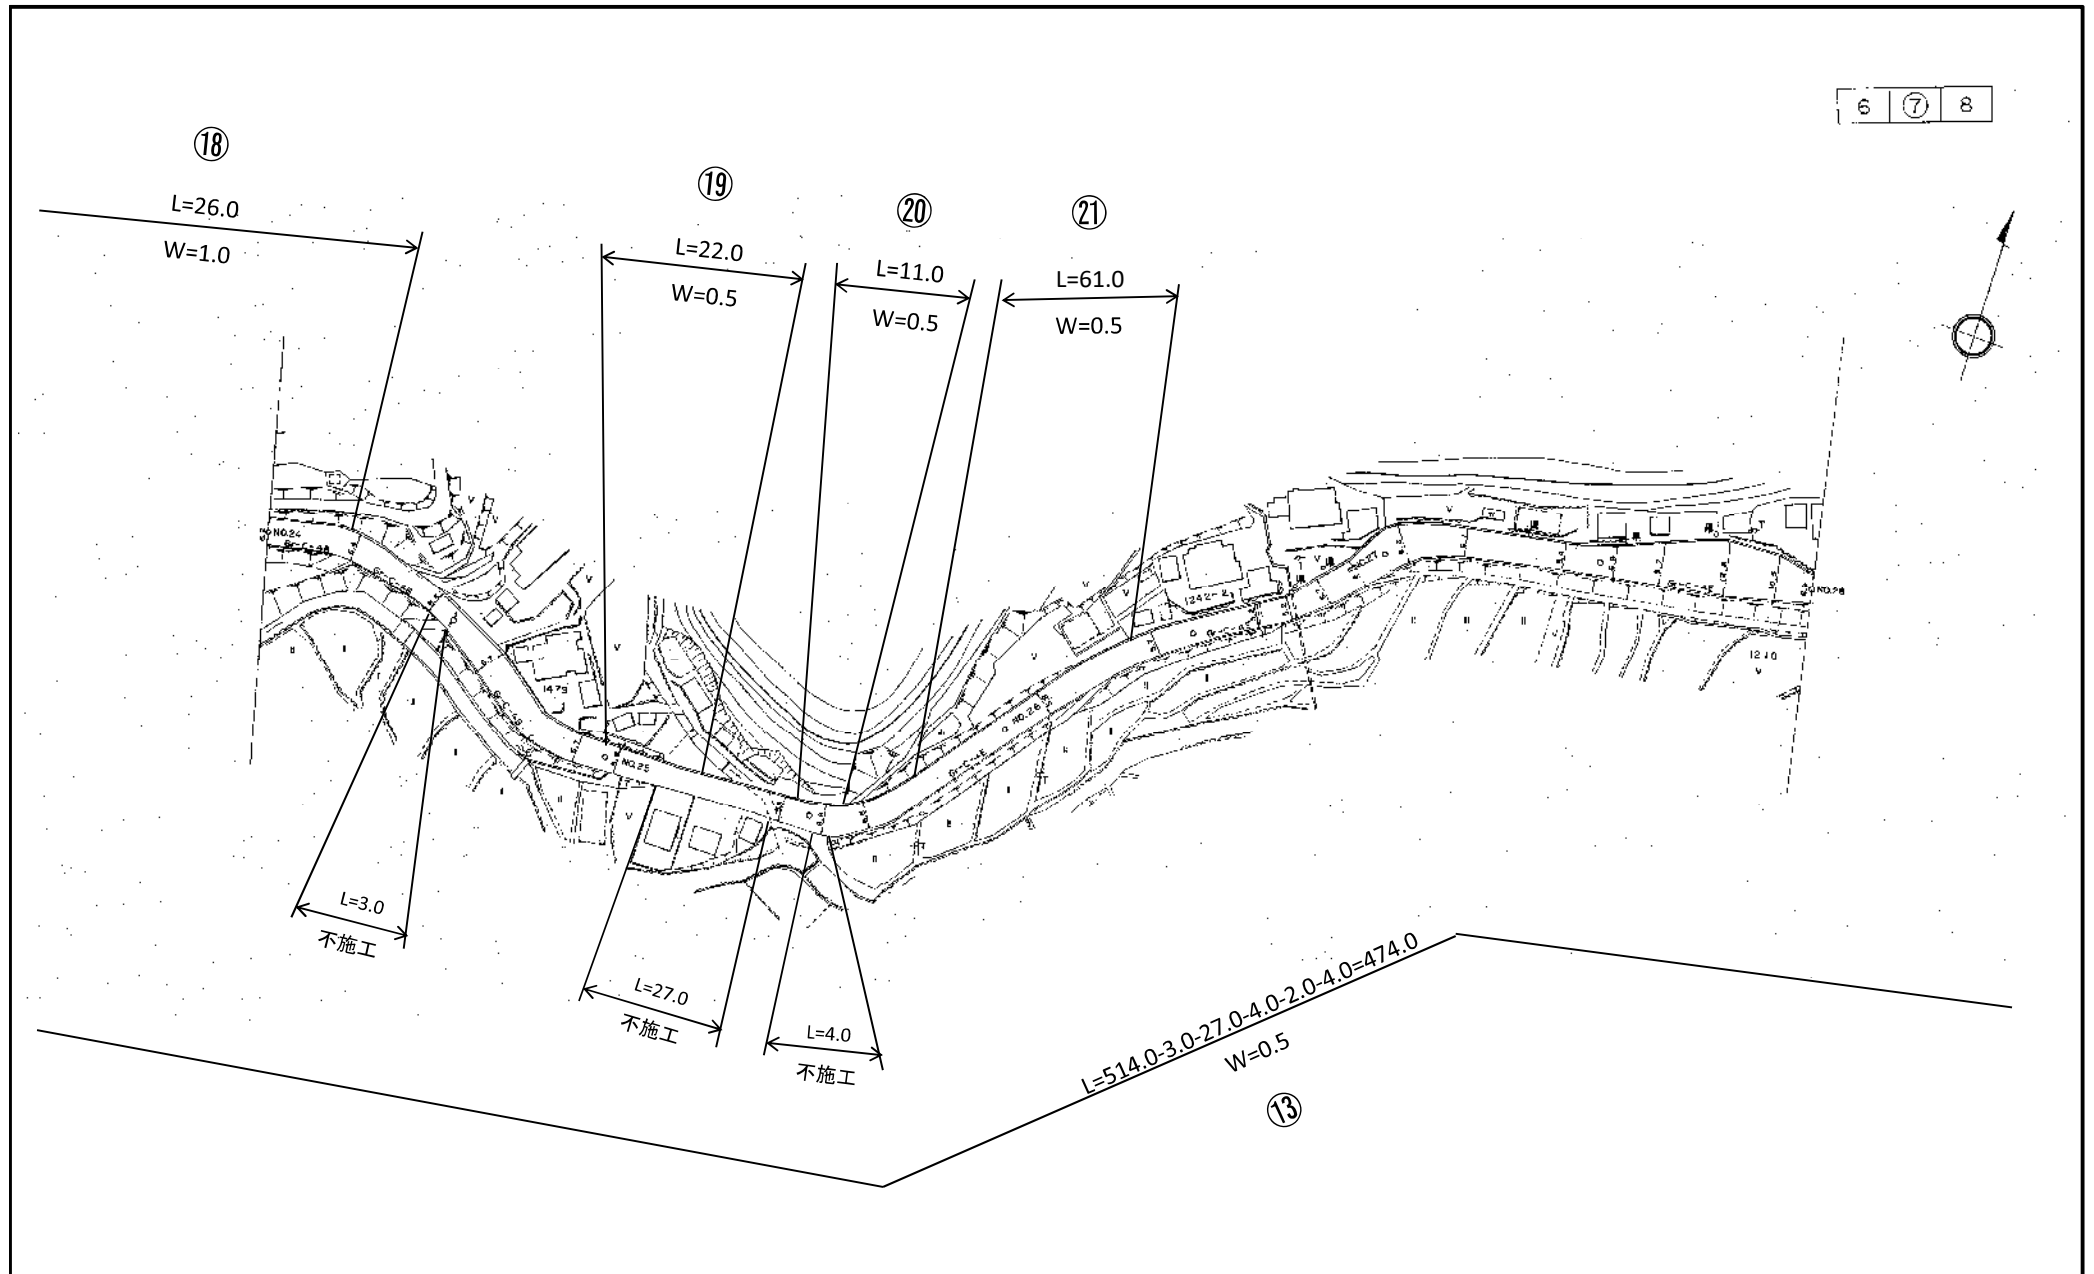


一般県道 (3249) 掛 畑 虎 倉 線 平 面 図

7 ⑧ 9

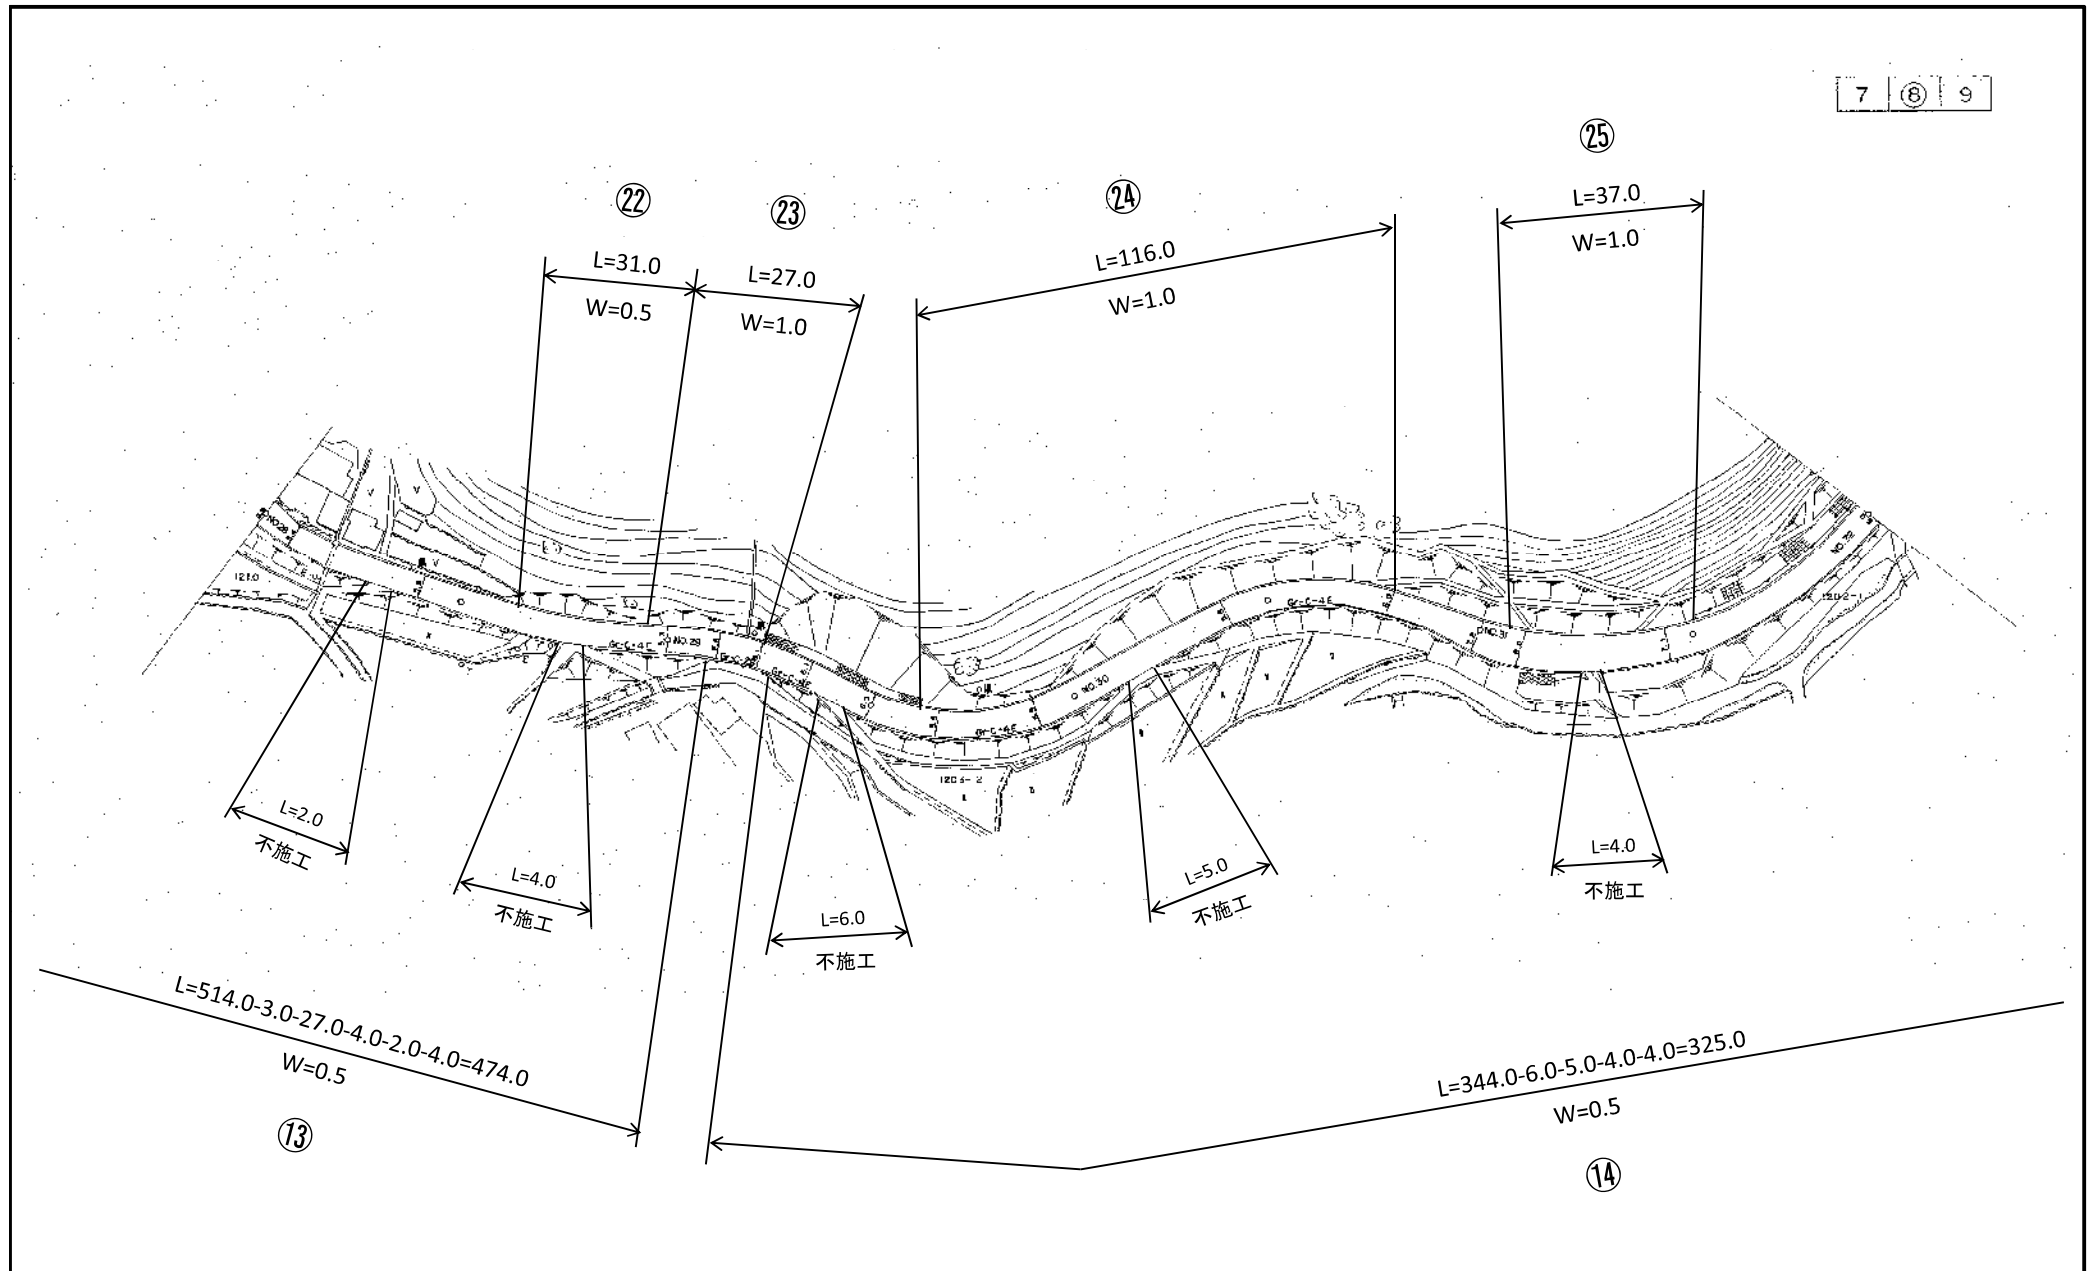


一般県道 (3249) 掛畑虎倉線平面図


8 ⑨ 10

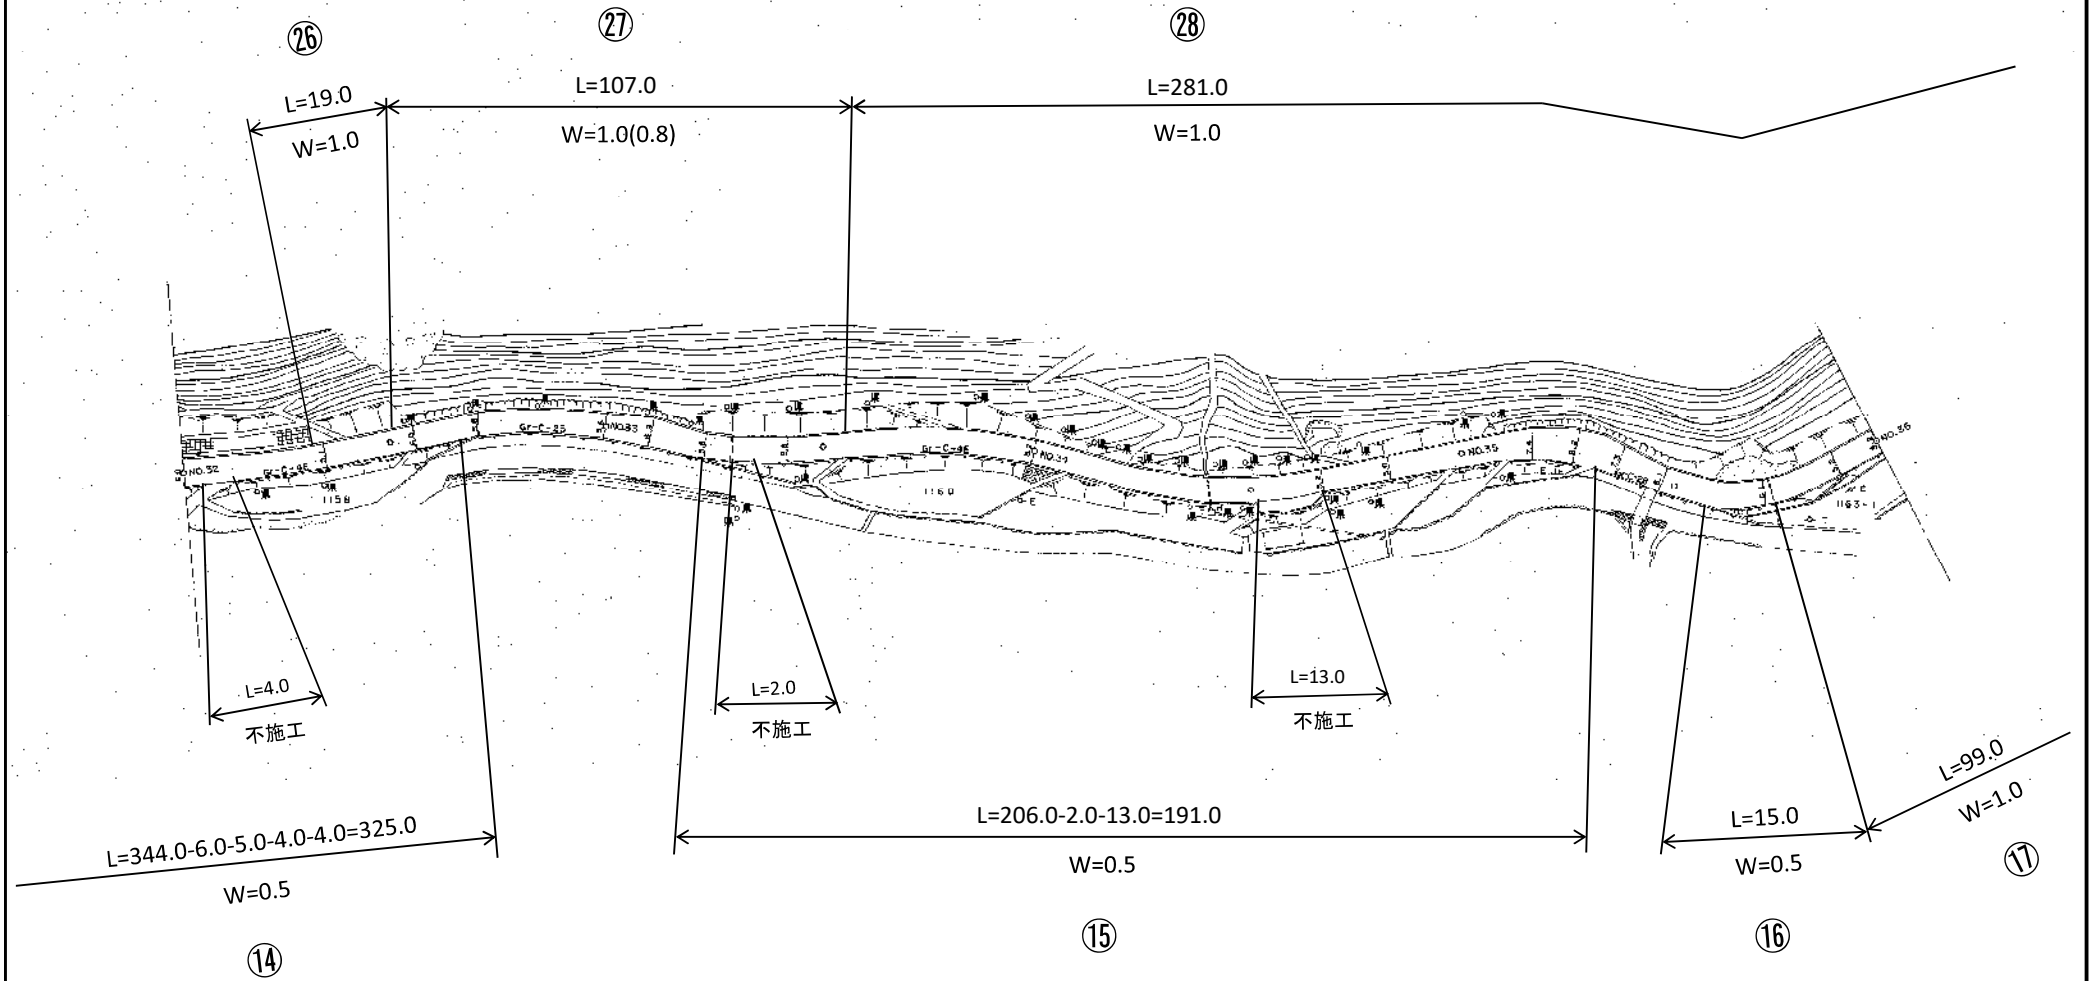


一般県道 (3249) 掛畑倉線平面図

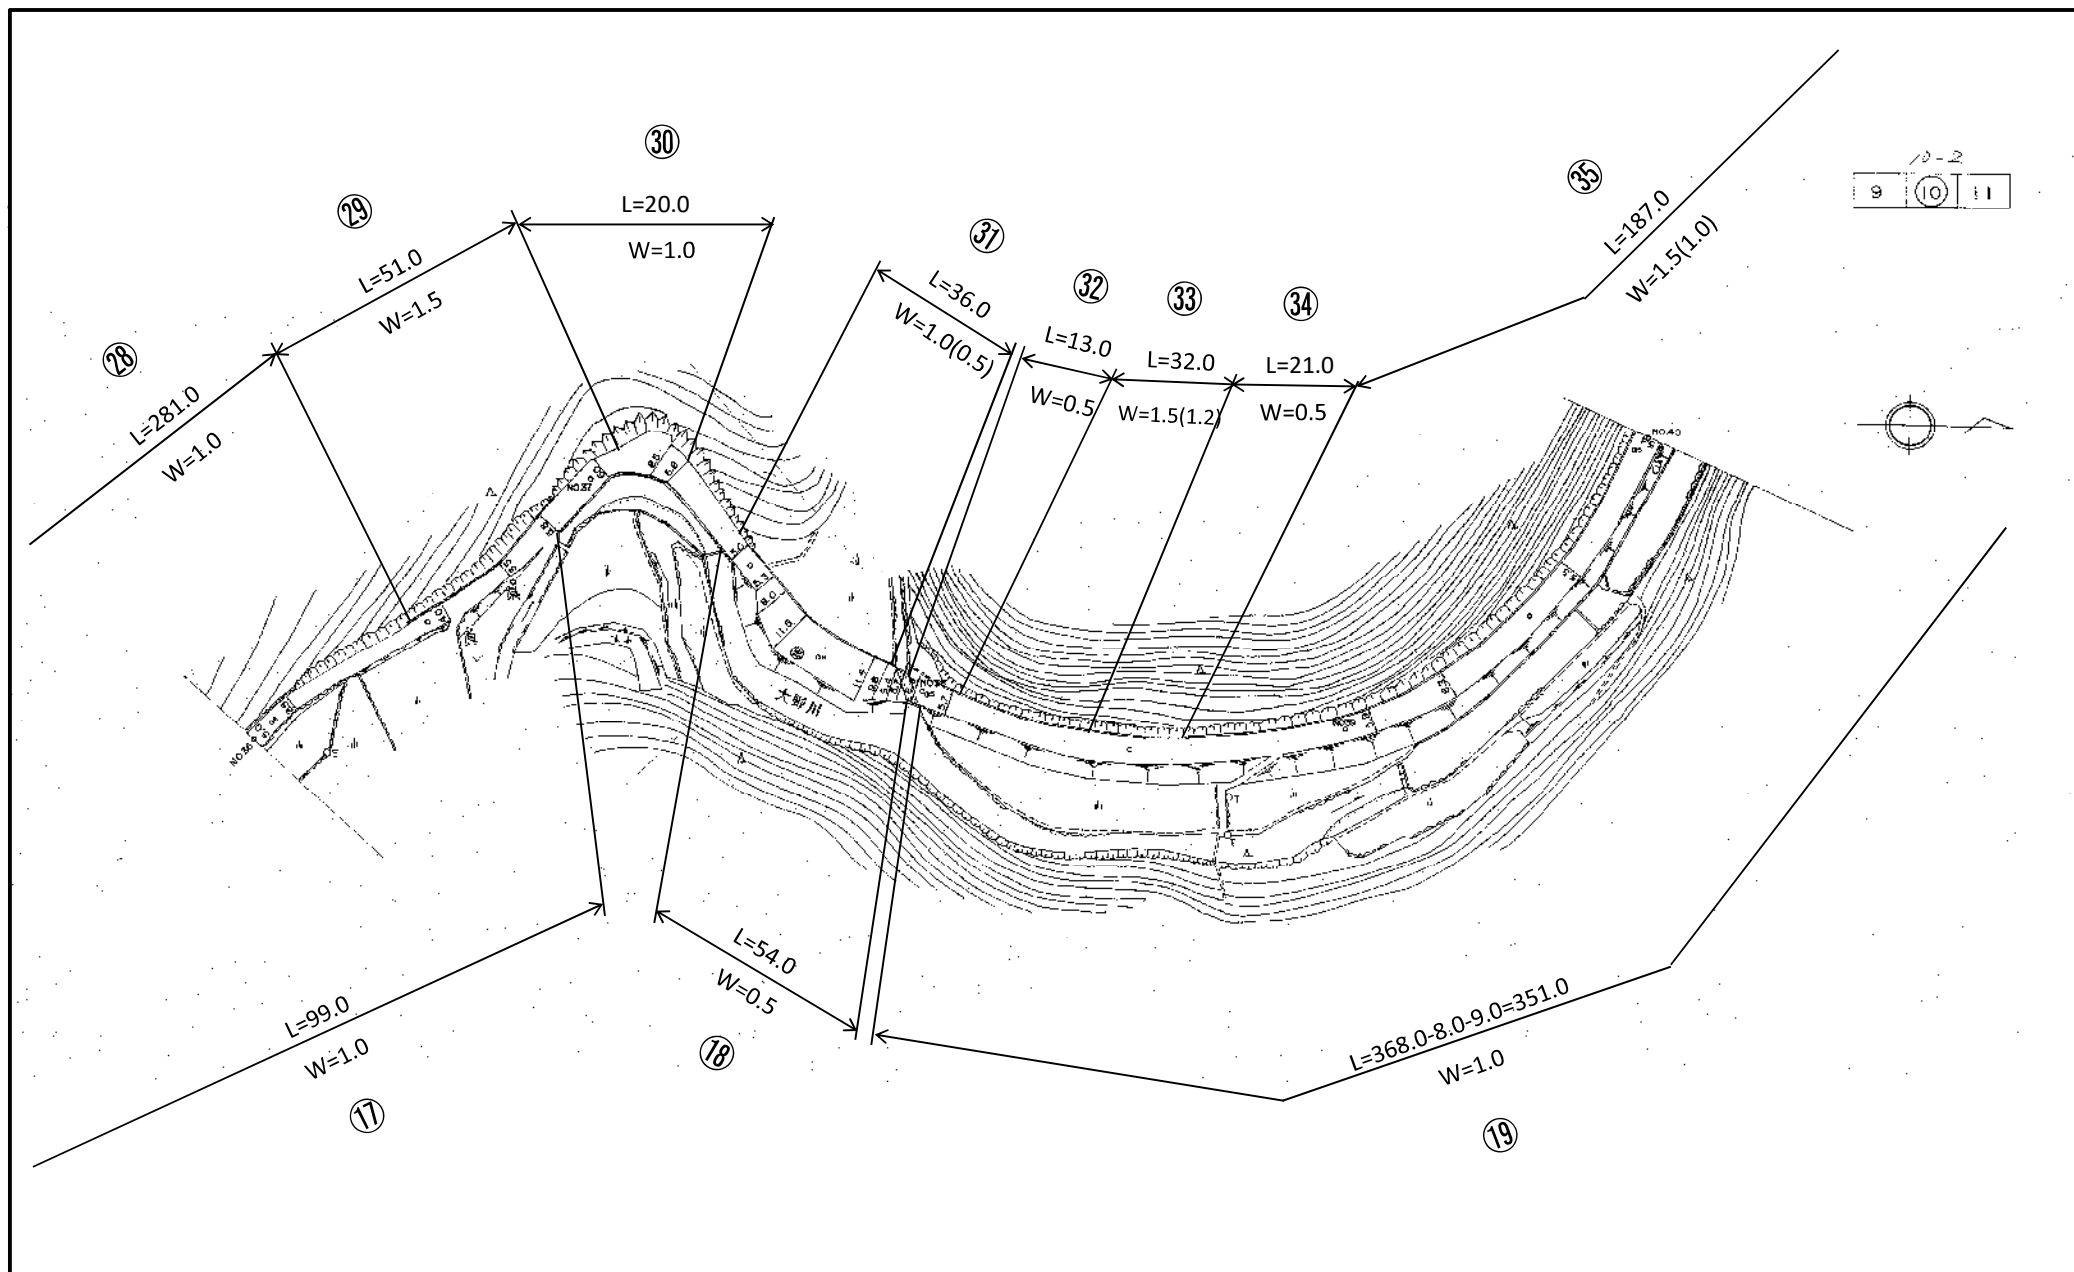


一般県道 (3249) 掛 畑 虎 倉 線 平面図

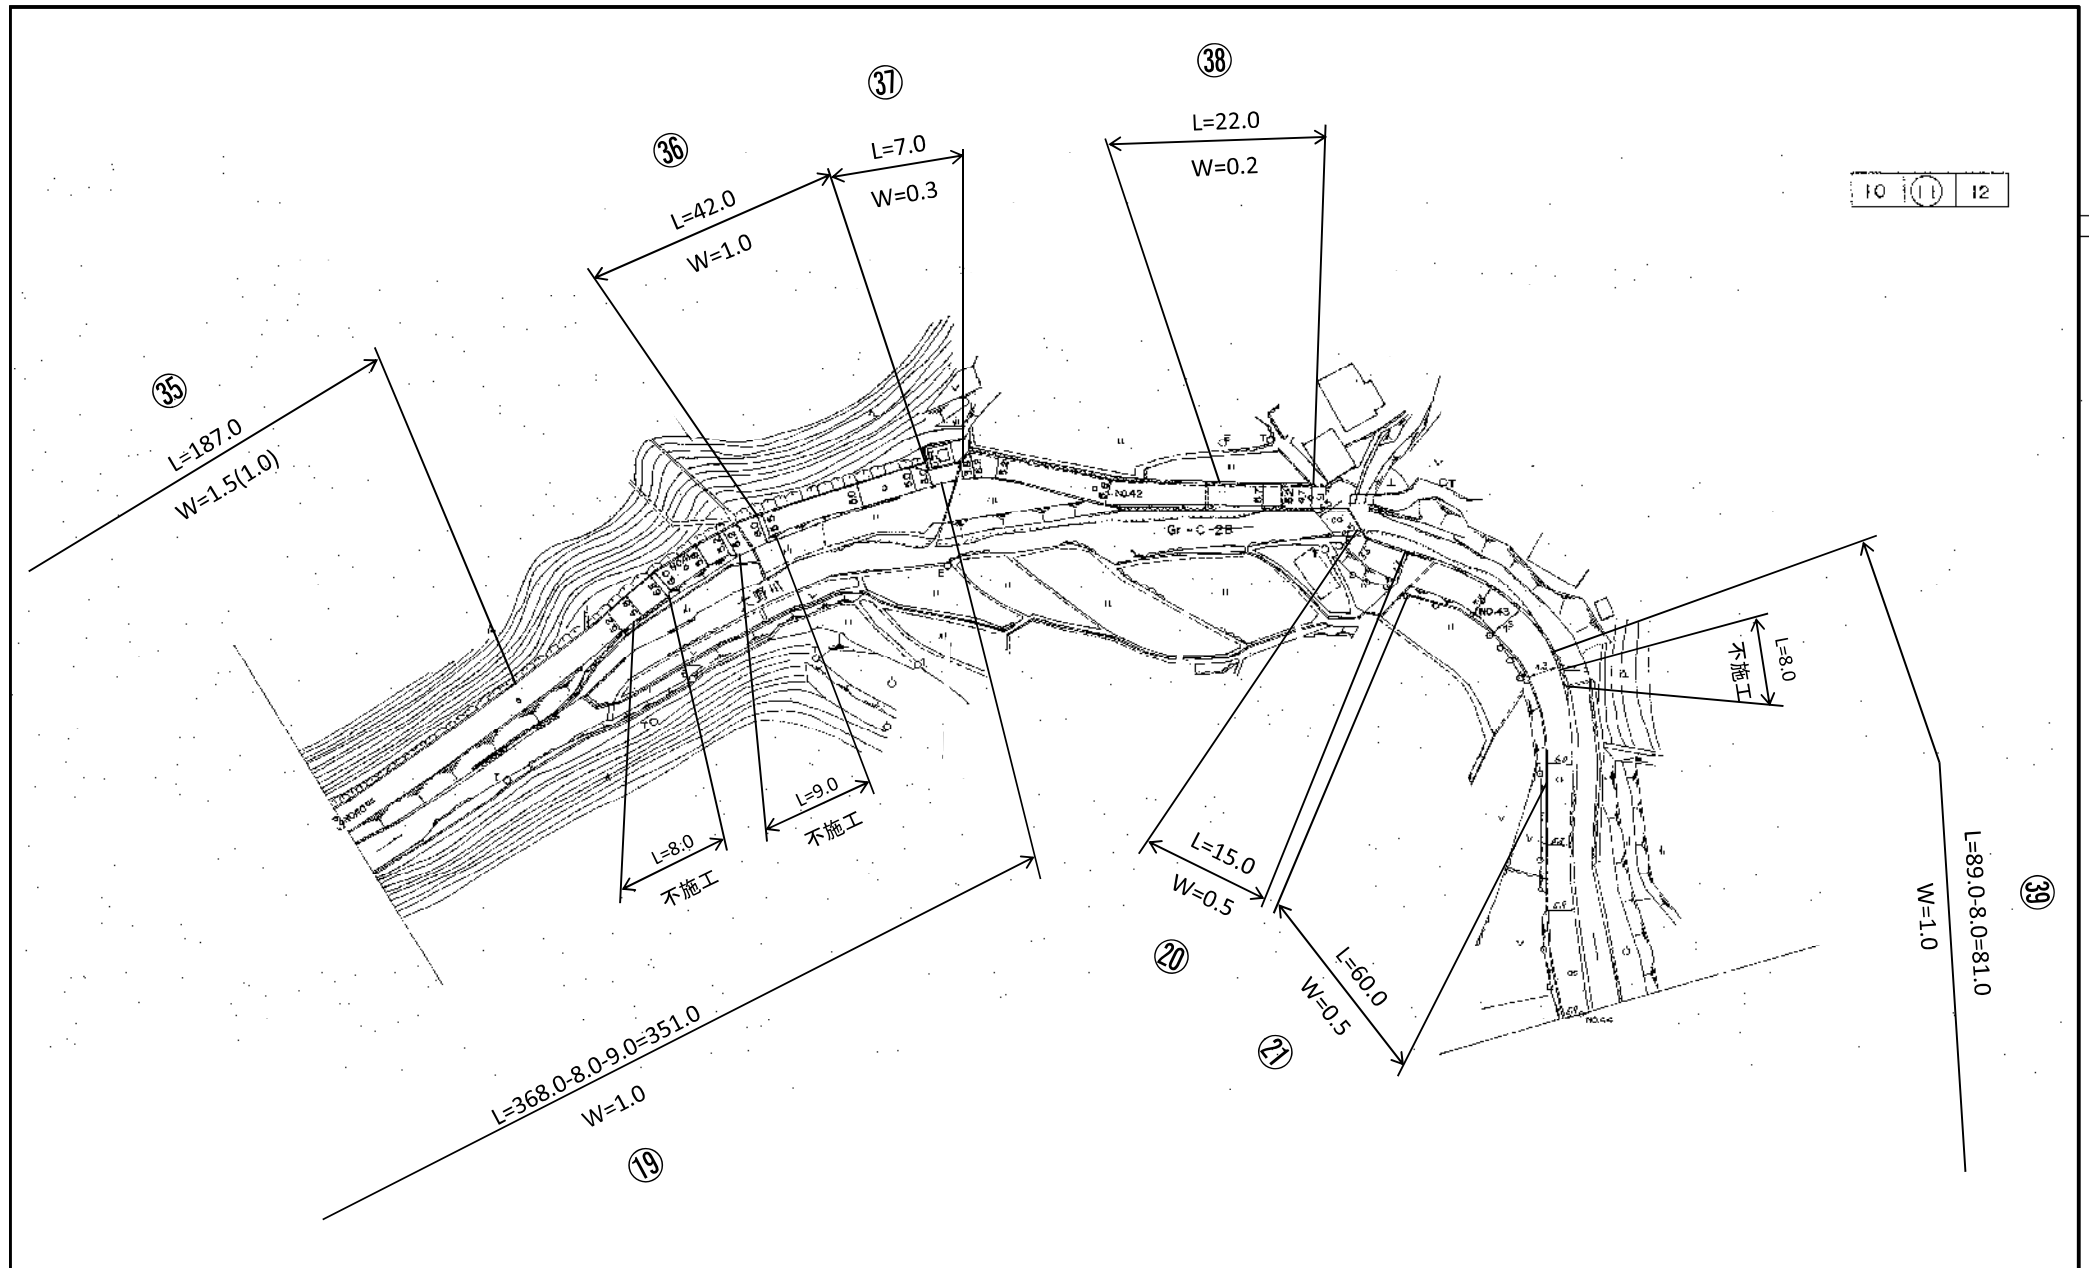


一般県道 (3249) 掛 畑 虎 倉 線 平面図

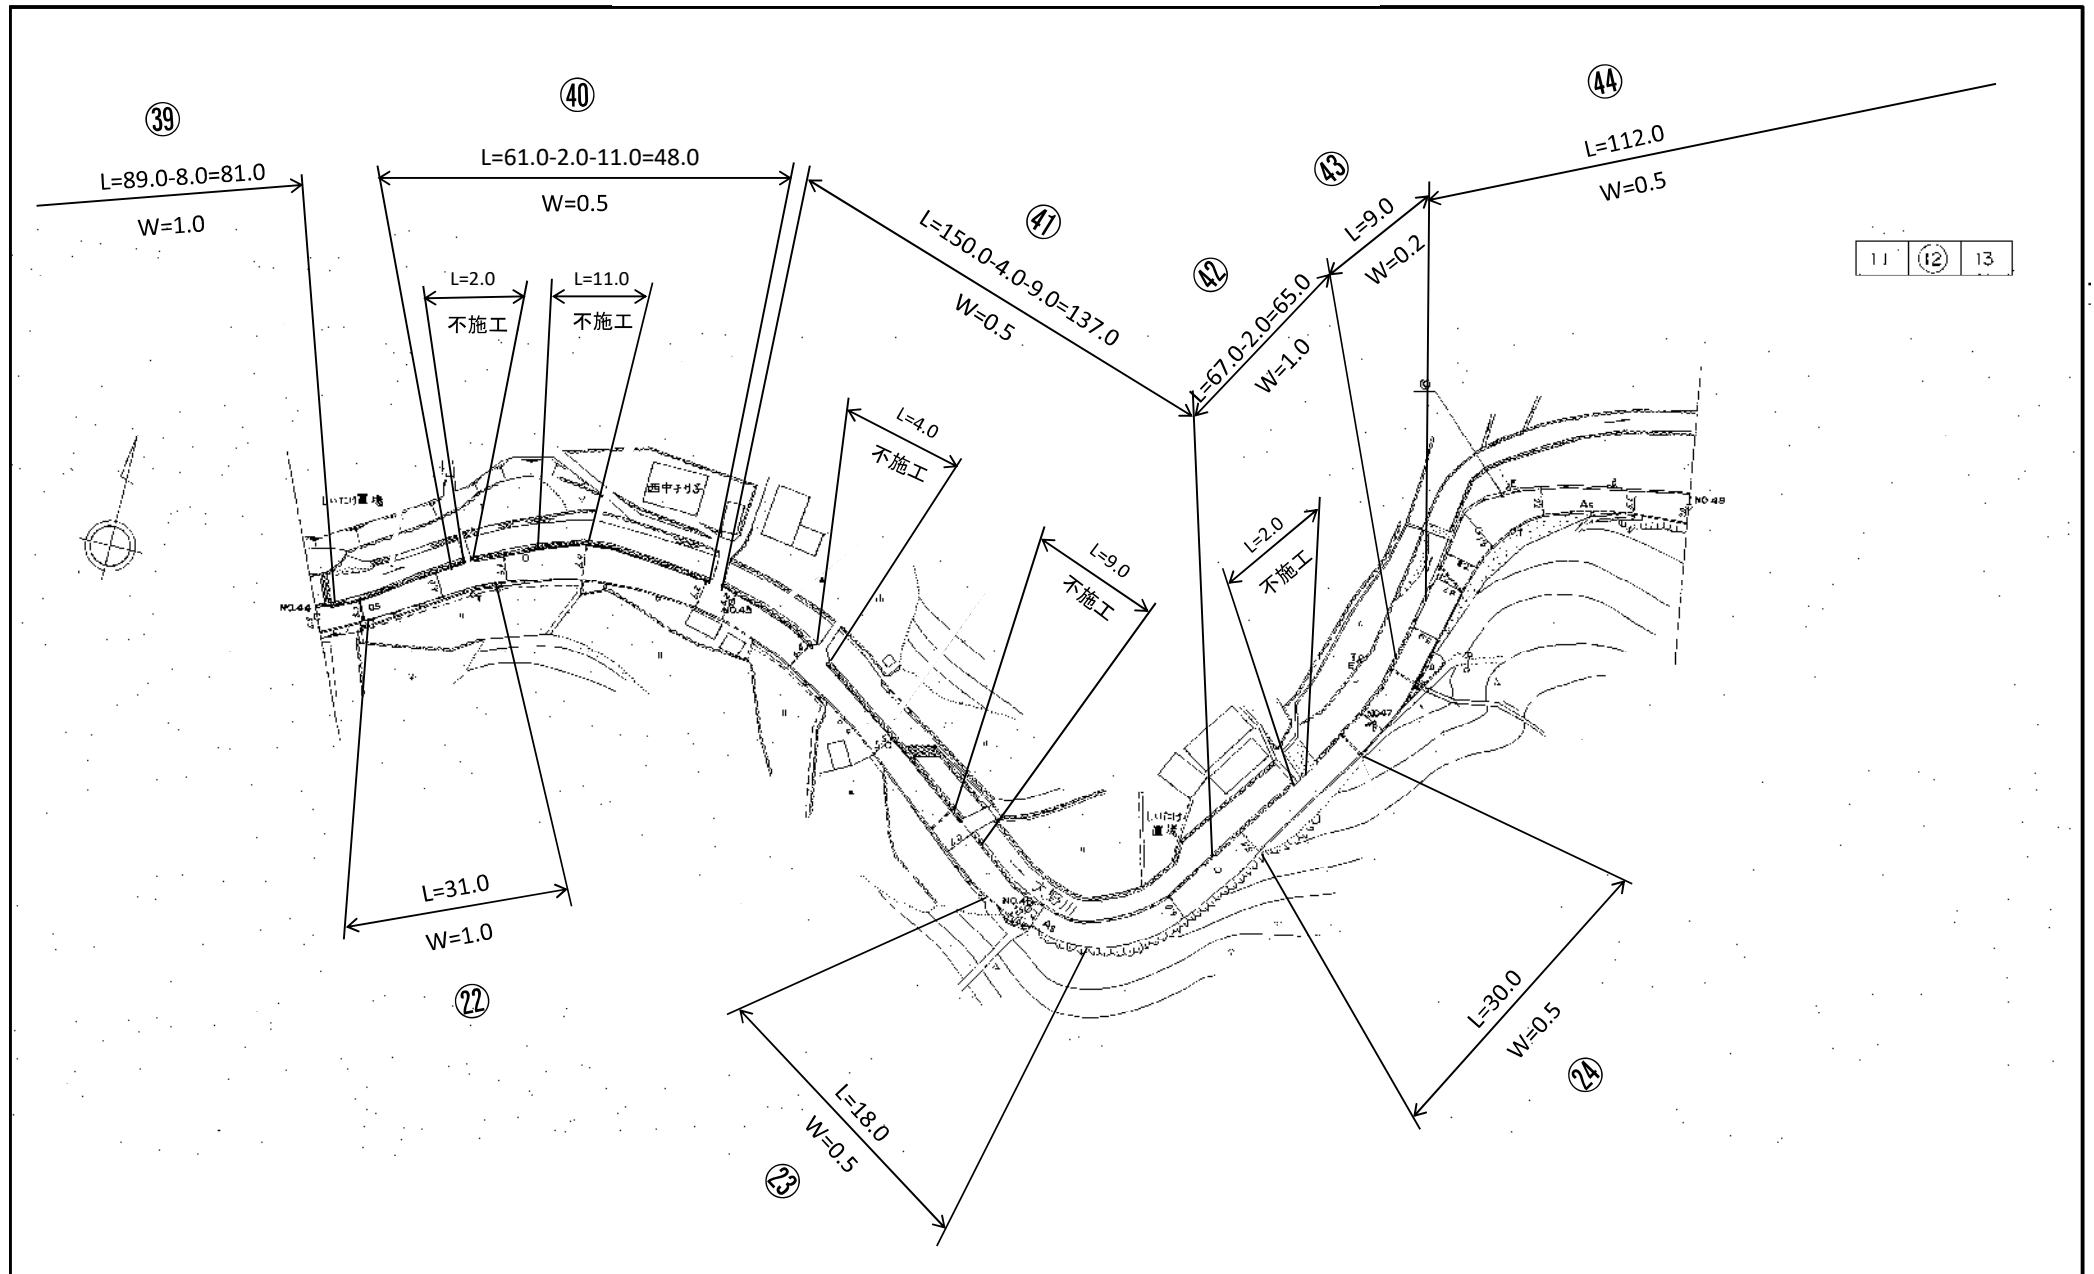


一般県道 (3249) 掛畑虎倉線平面図

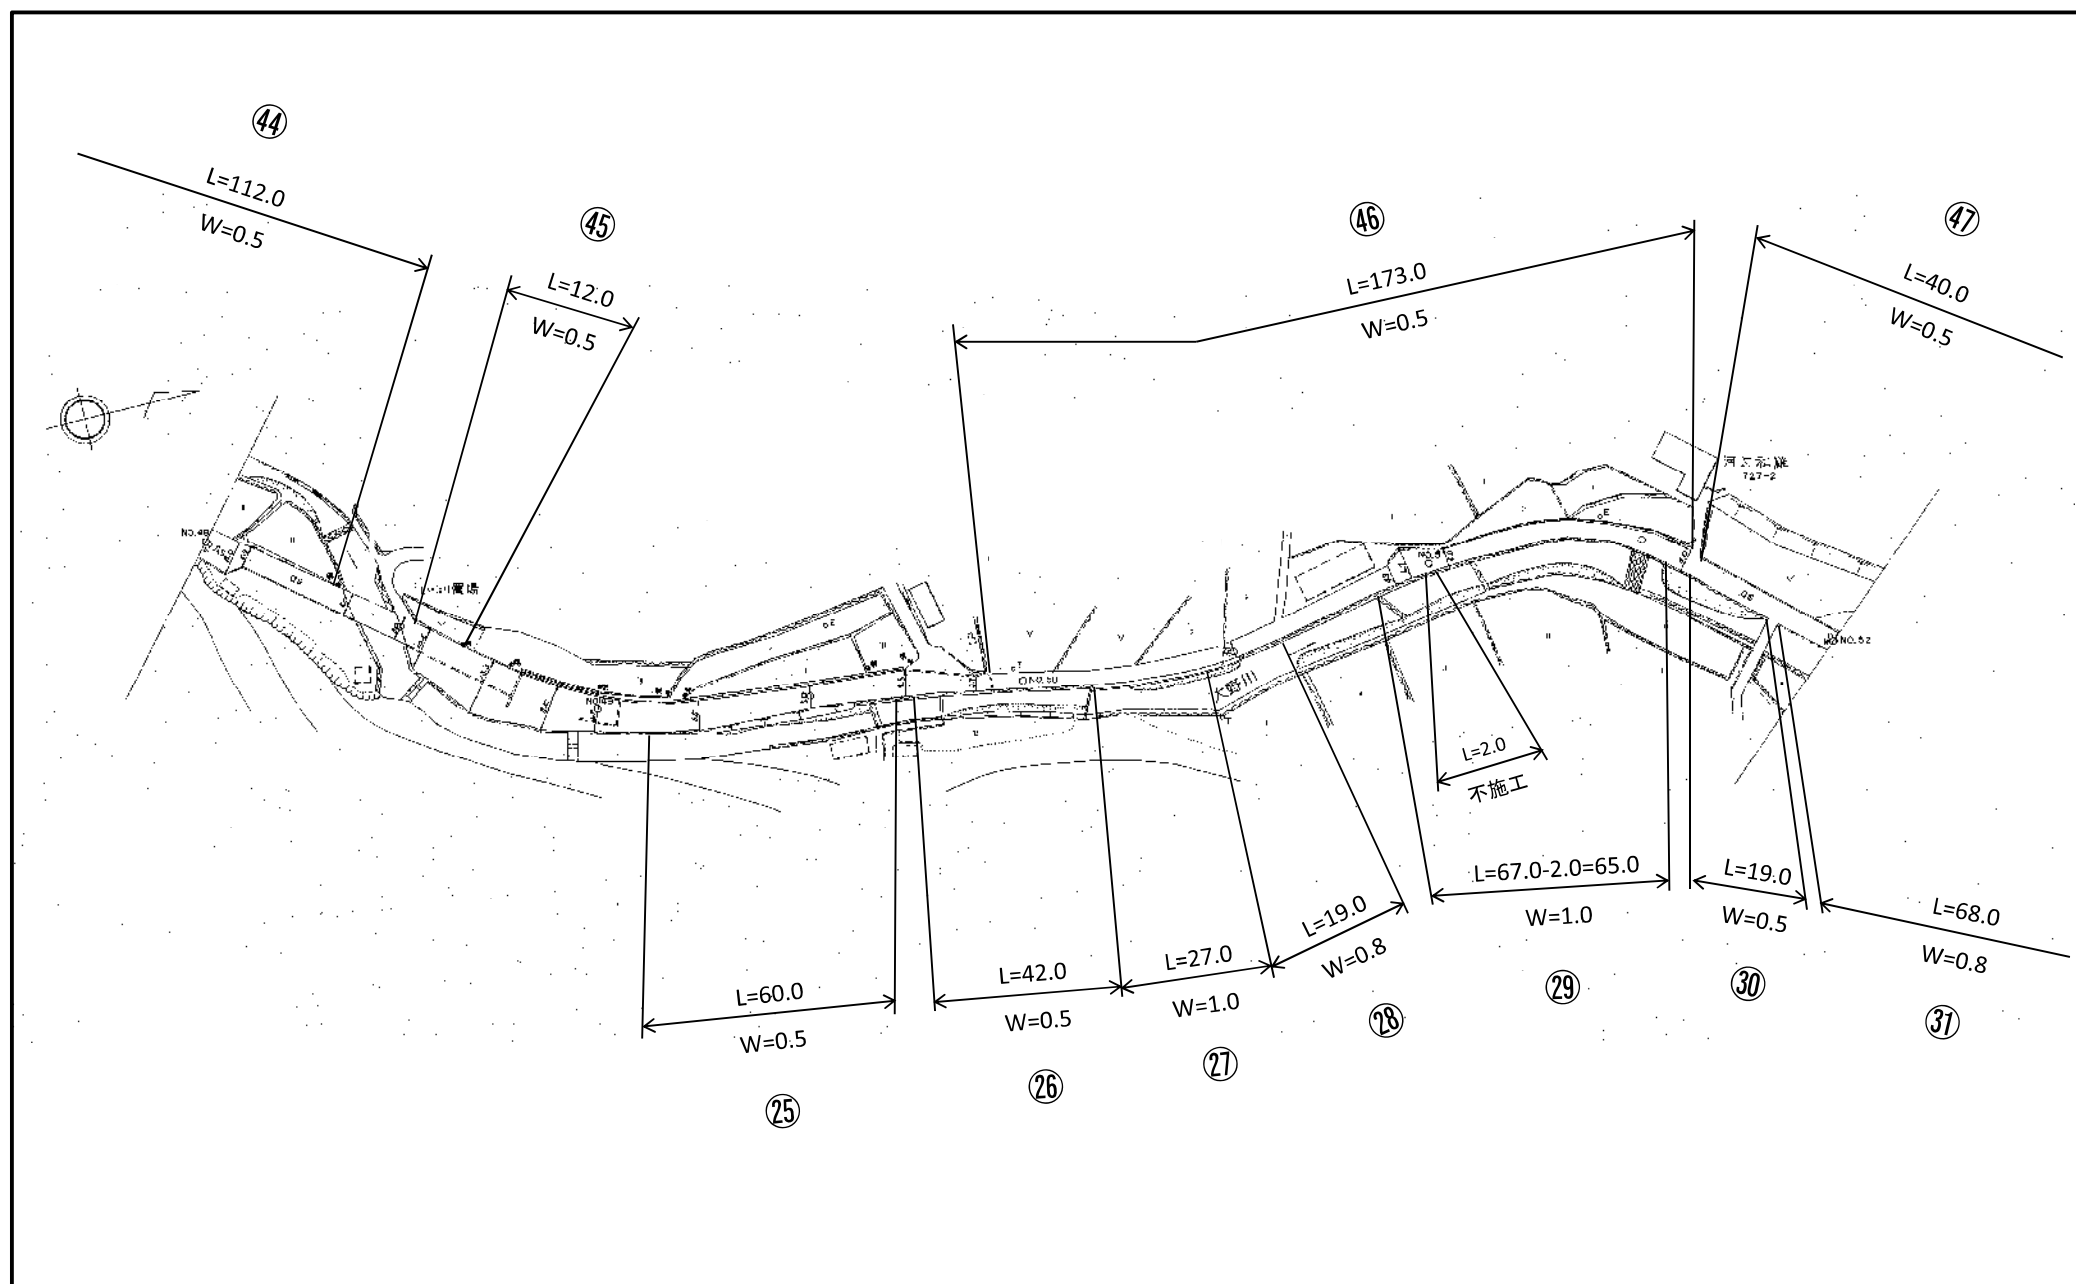


一般県道 (3249) 掛 畑 虎 倉 線 平面図

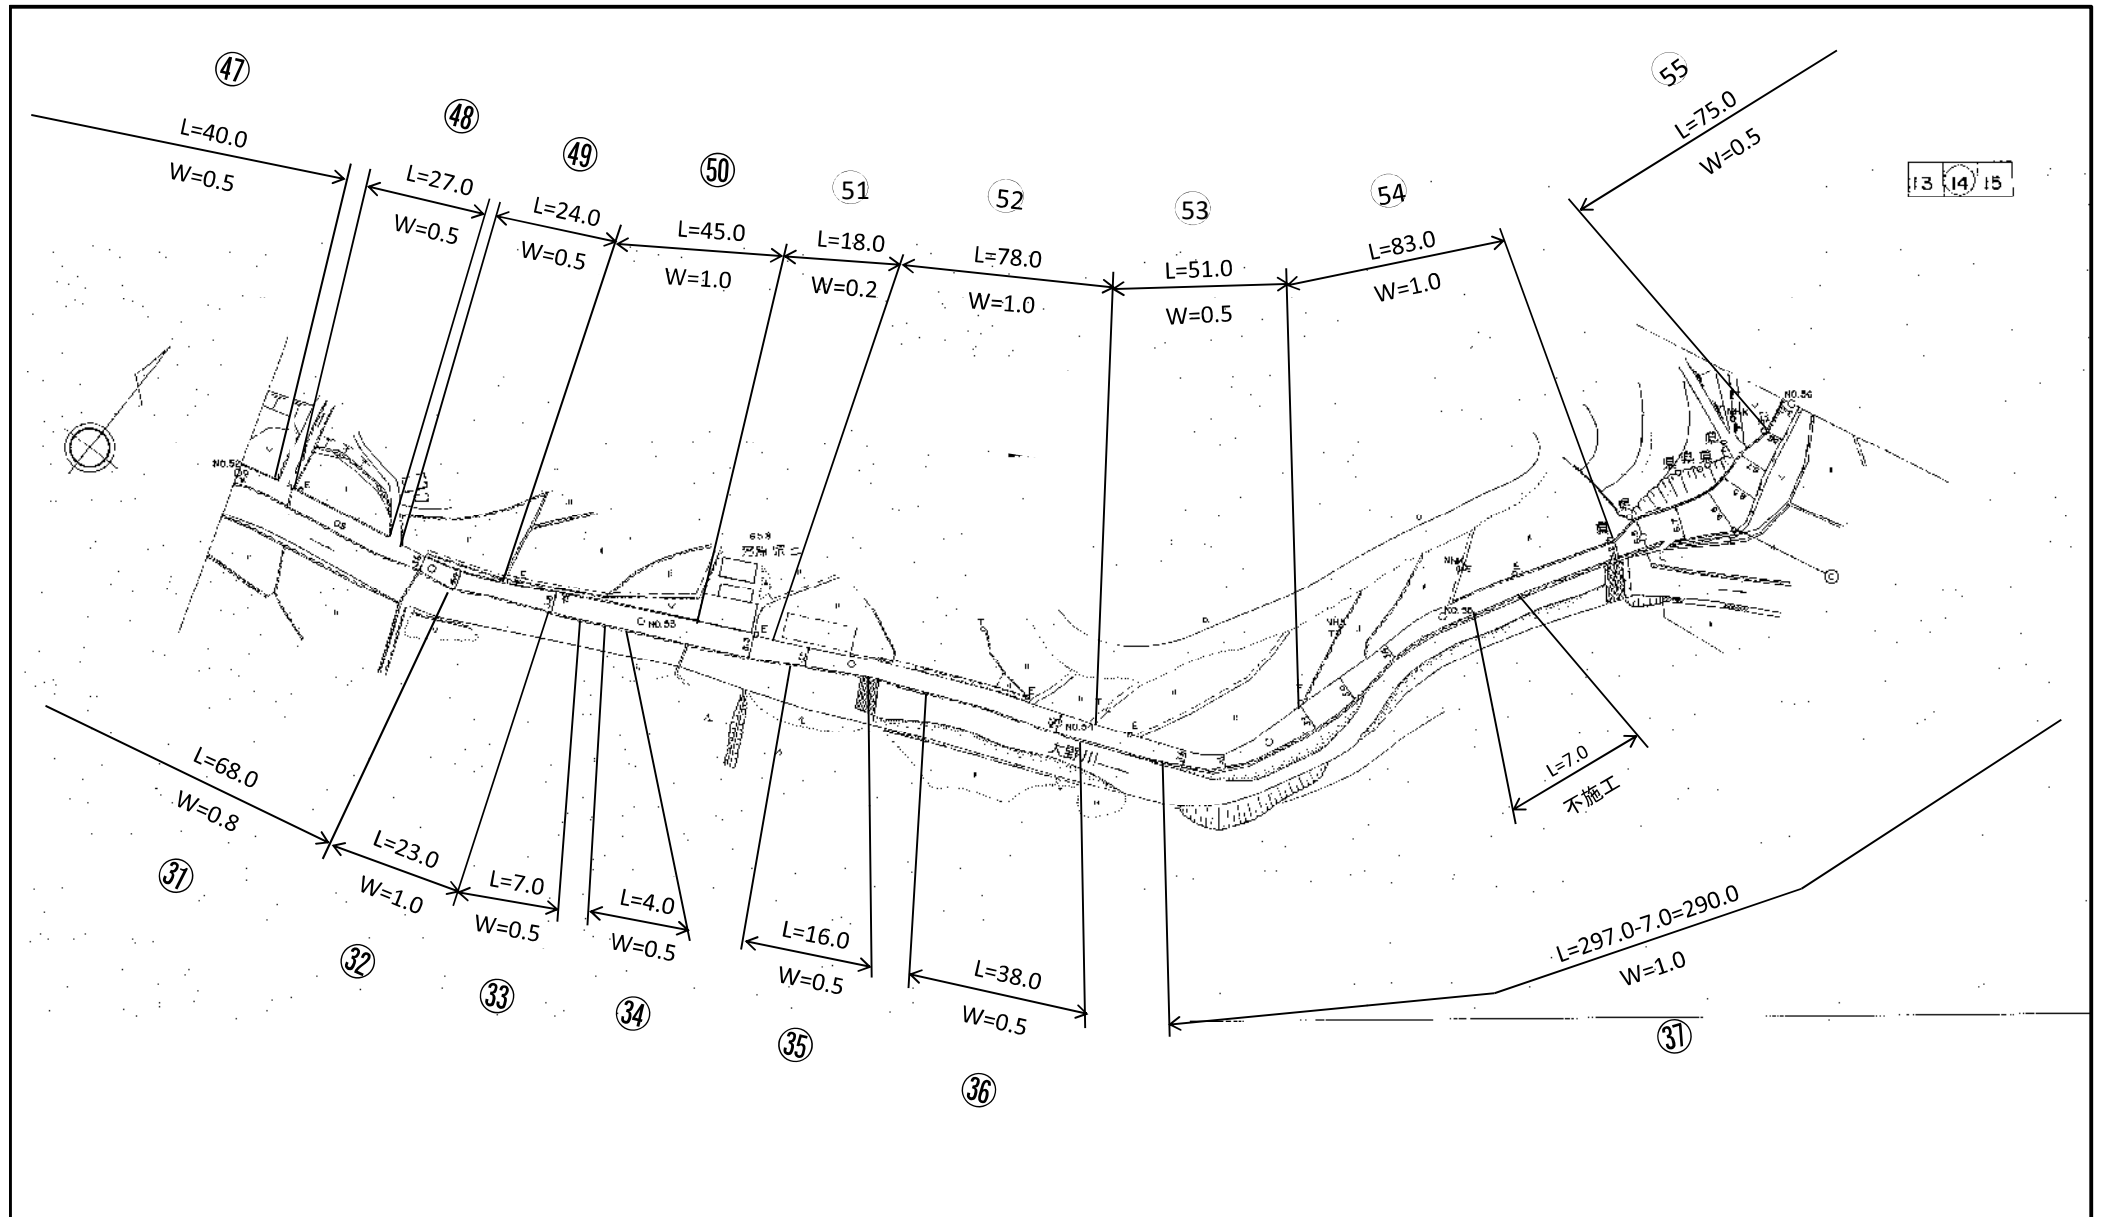


一般県道 (3249) 掛畑虎倉線平面図

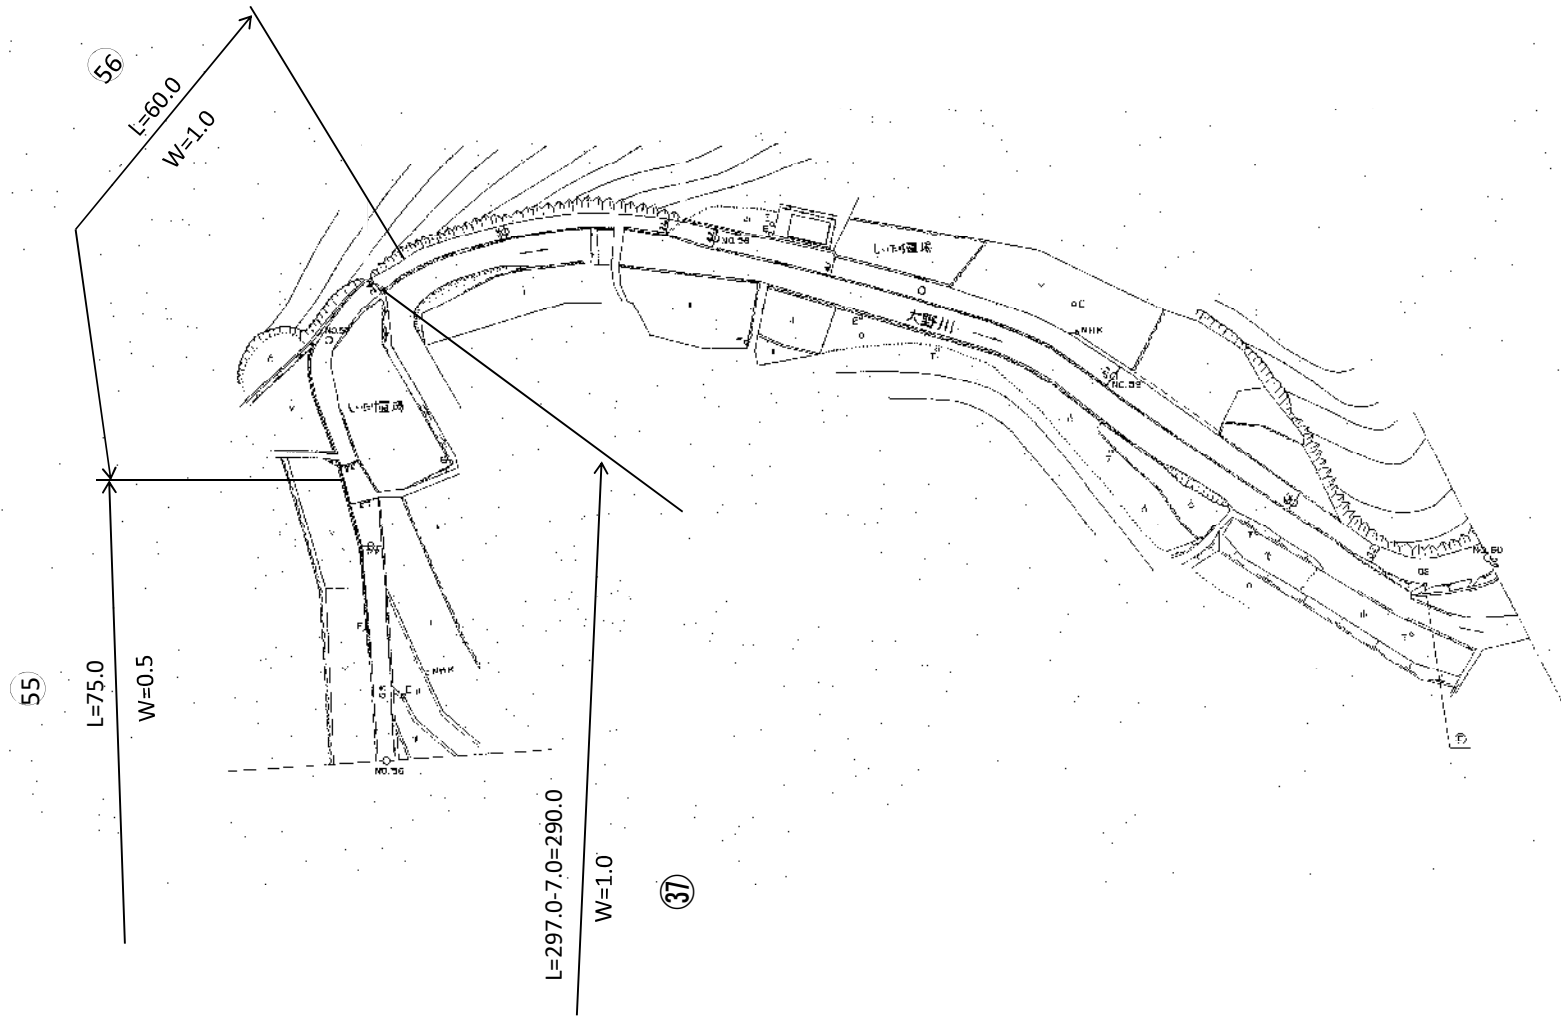

一般県道 (3249) 掛畑虎倉線平面図

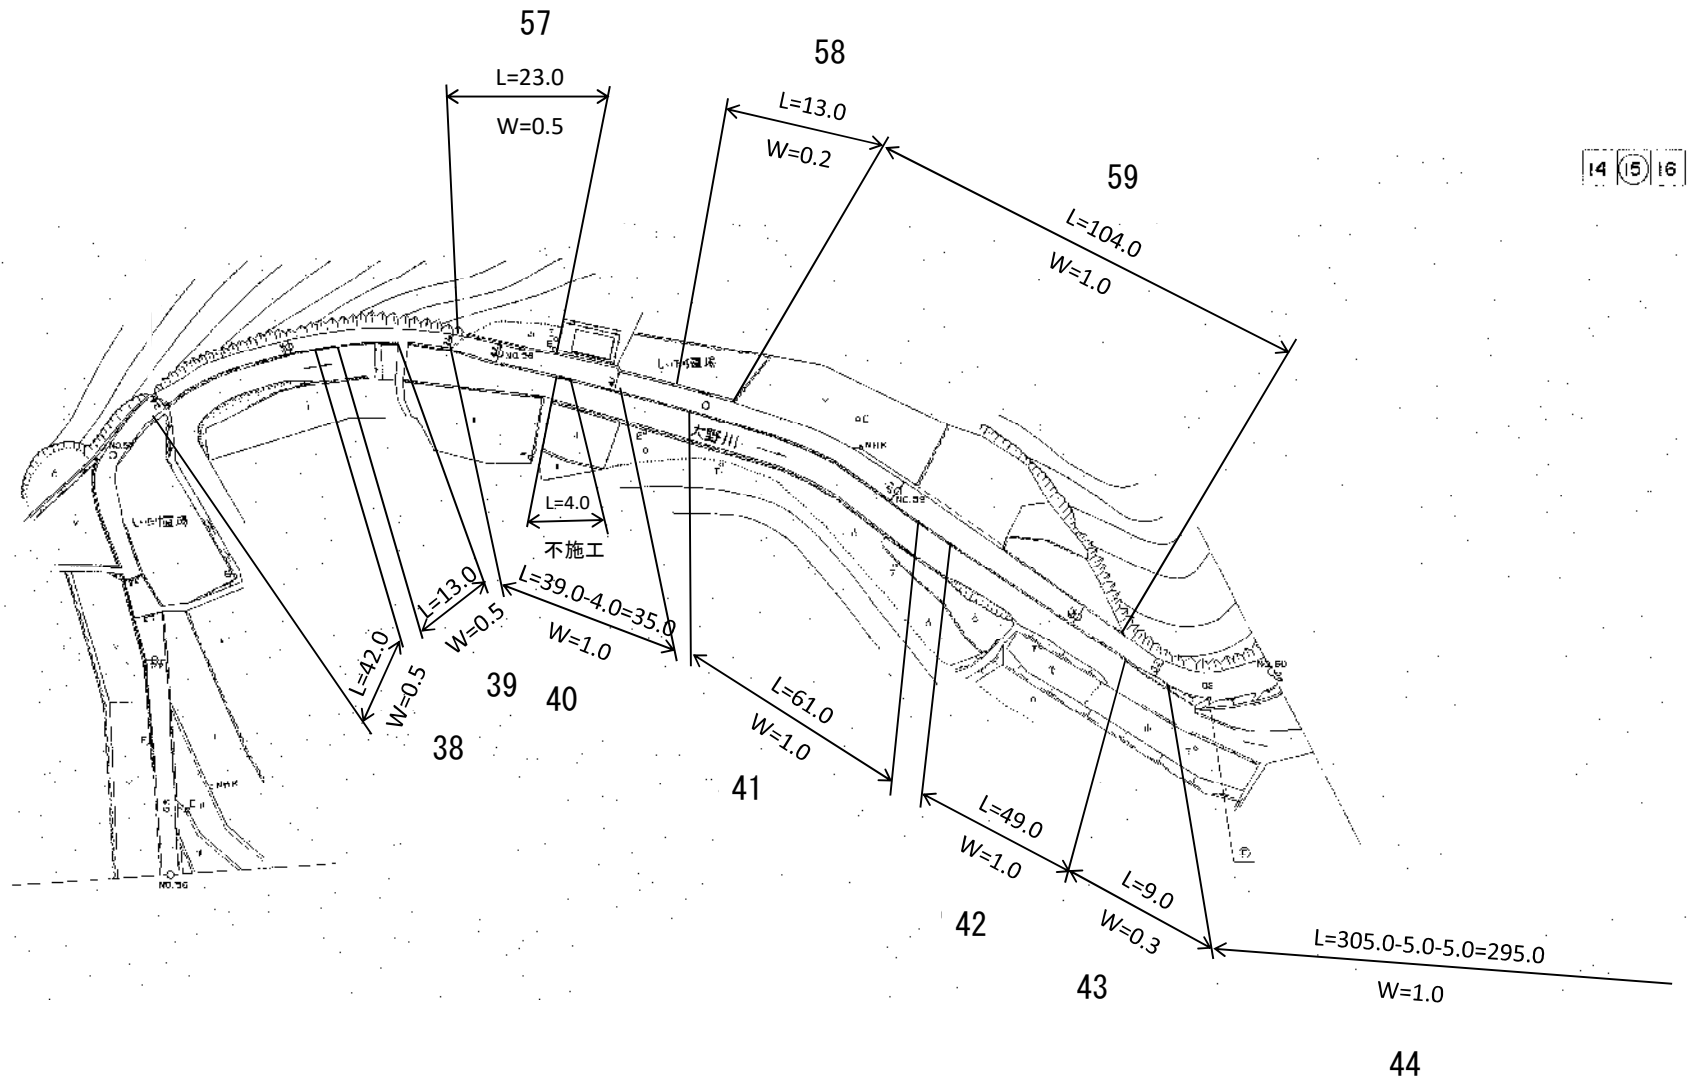

一般県道 (3249) 掛 畑 虎 倉 線 平面図

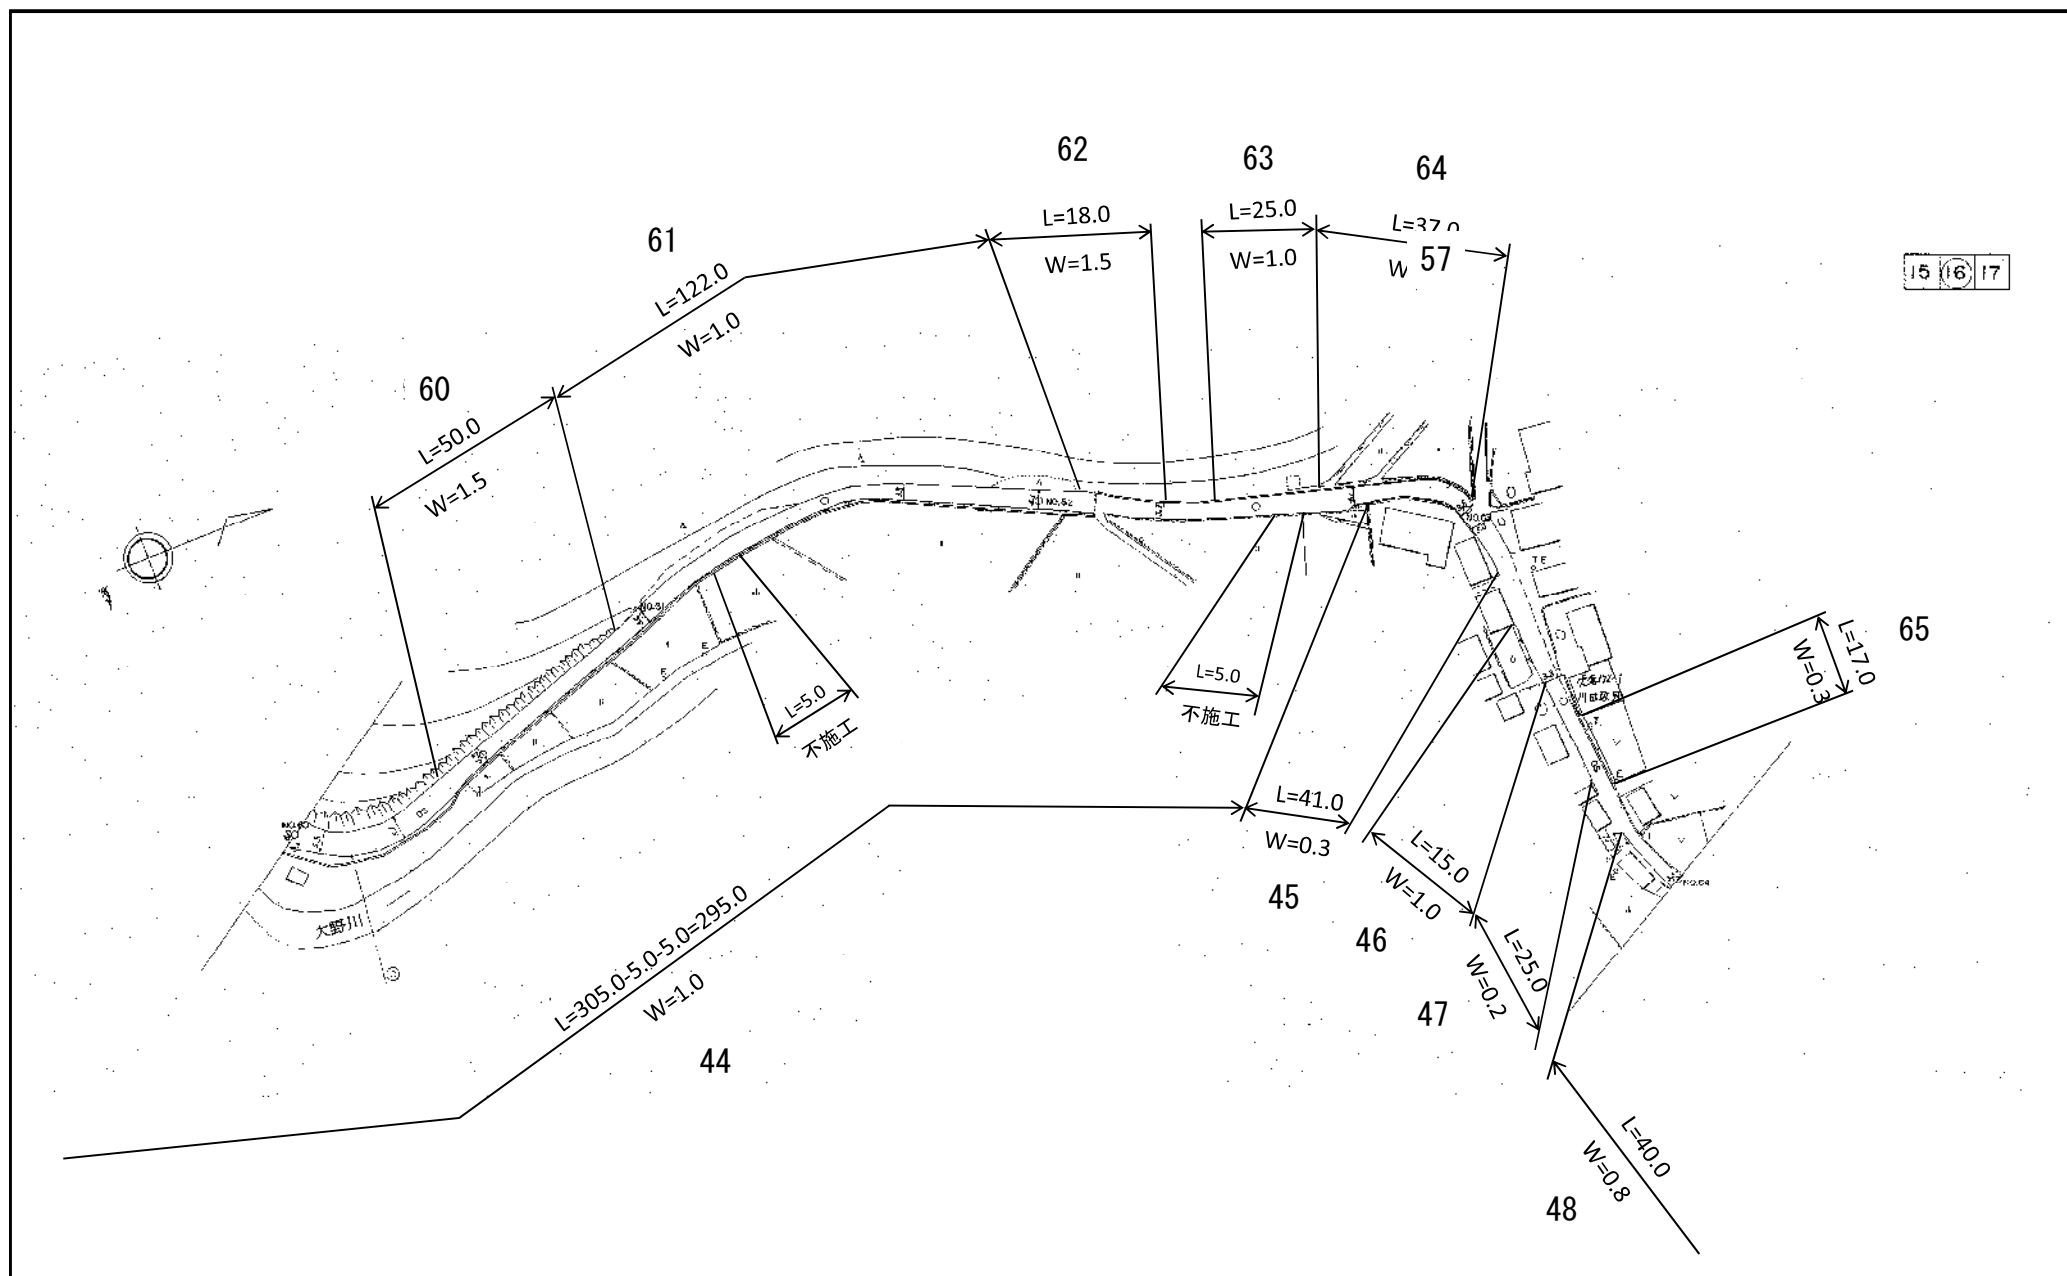

一般県道 (3249) 掛 畑 虎 倉 線 平面図

