



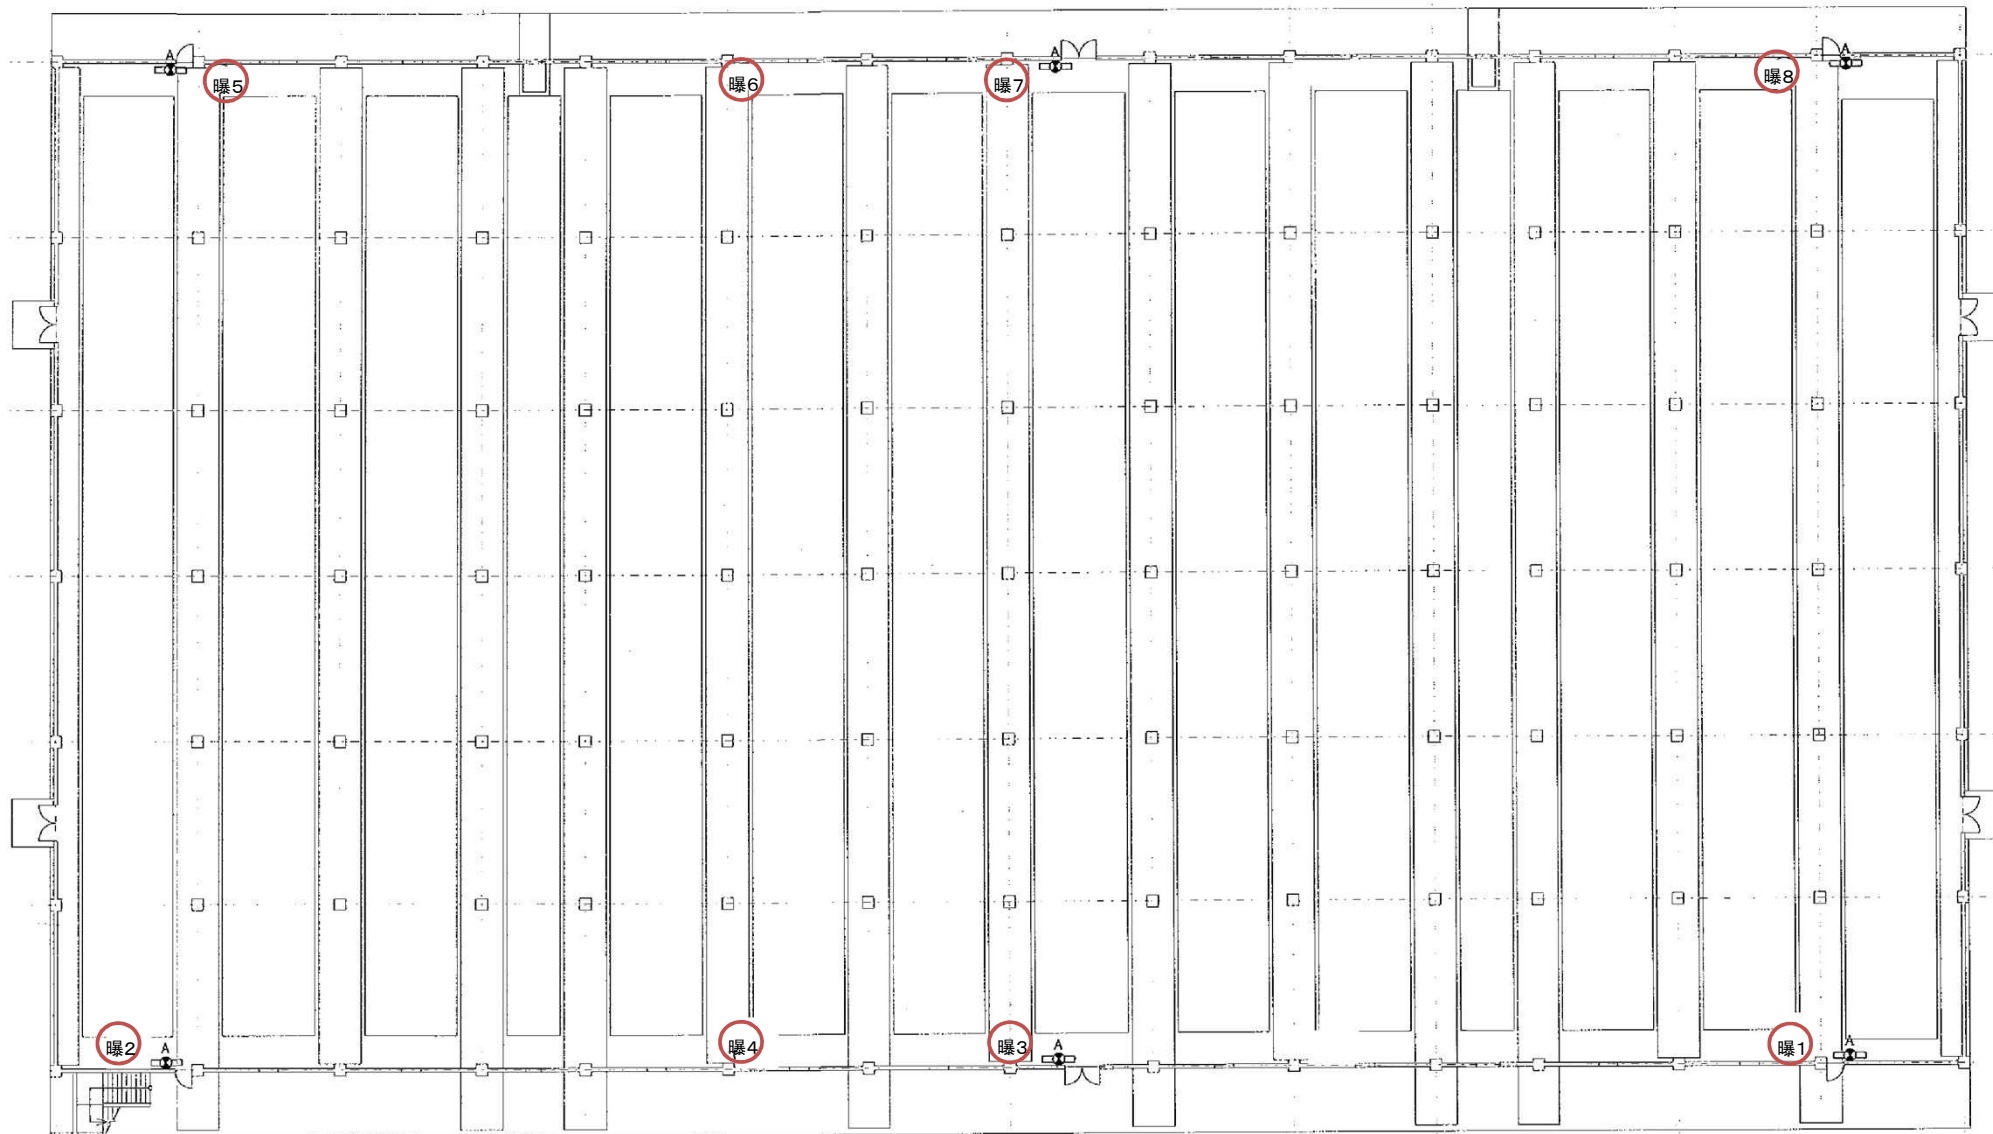


[2系列曝気槽1階 No.3雨水滞水池]

図 面	旭西排水センターほか消防用設備等点検業務委託				
	2系列曝気槽1階				
	旭西排水センター				
課 長	課 長 補 佐	係 長	課 員	担 当 者	
令和		年	月	日	No. 21
岡山市下水道河川局下水道施設部下水道施設管理課(西部)					

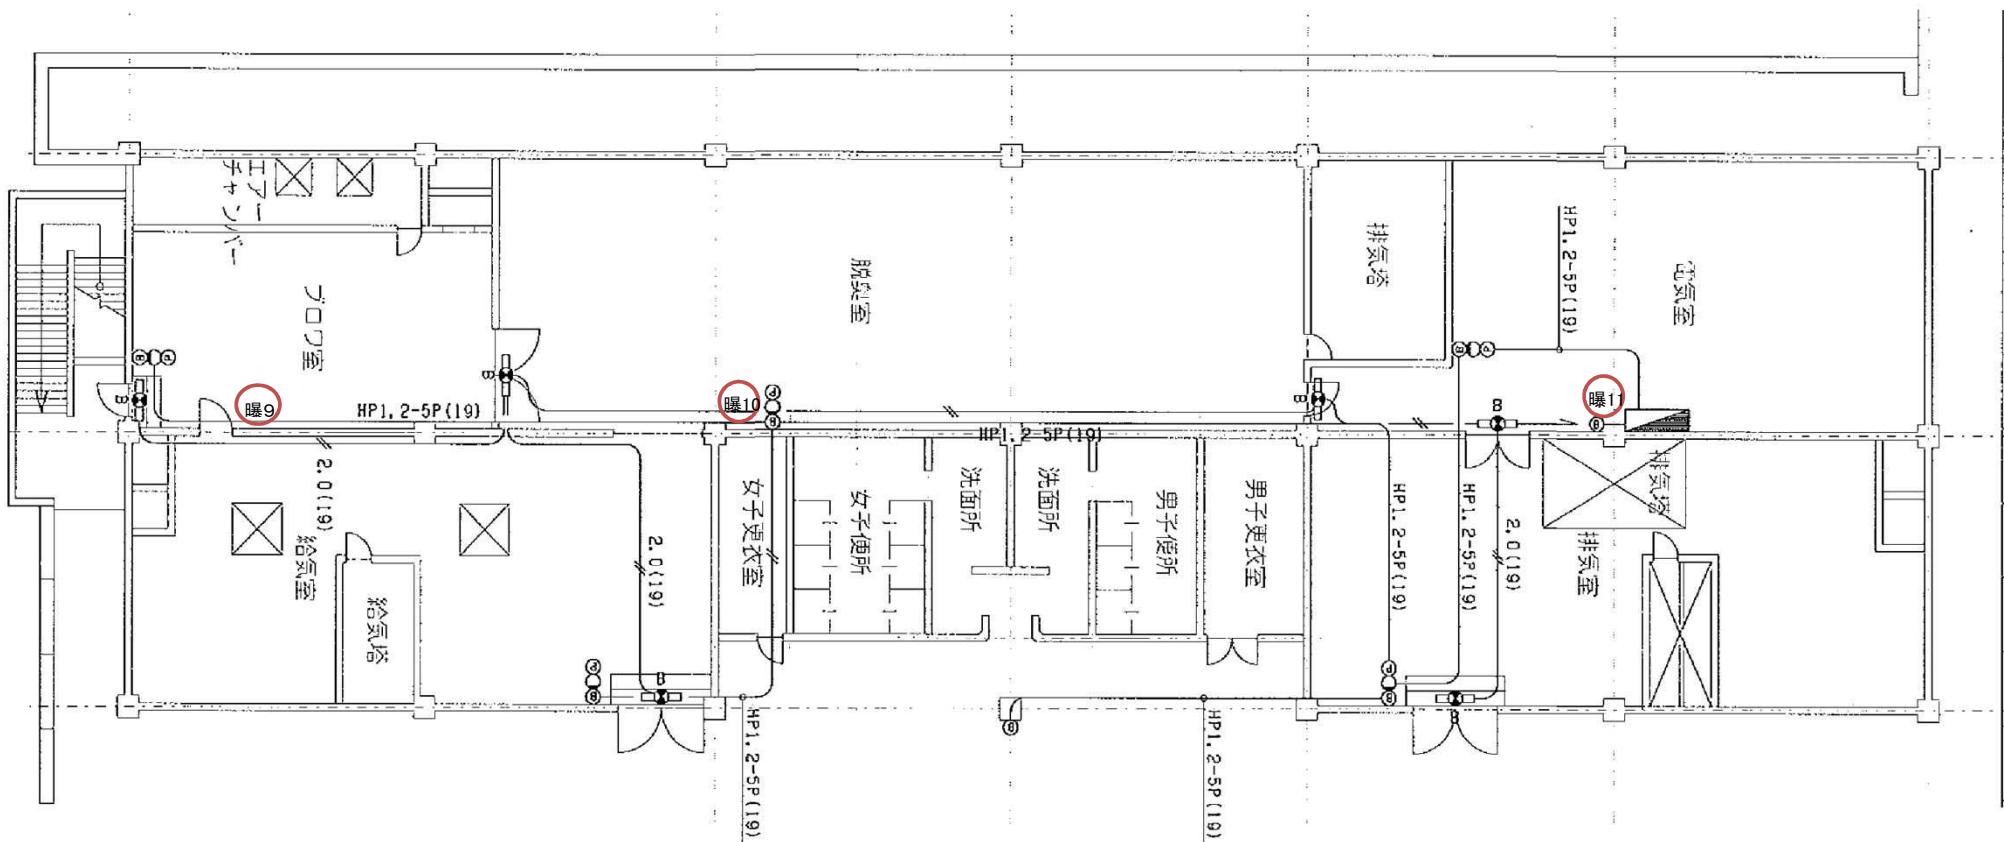


[2系列曝気槽2階]

図 面	旭西排水センターほか消防用設備等点検業務委託							
	2系列曝気槽2階							
	旭西排水センター							
課 長		課 長 補 佐		係 長		課 員		担 当 者
令 和		年		月		日		No. 22
岡山市下水道河川局下水道施設部下水道施設管理課(西部)								

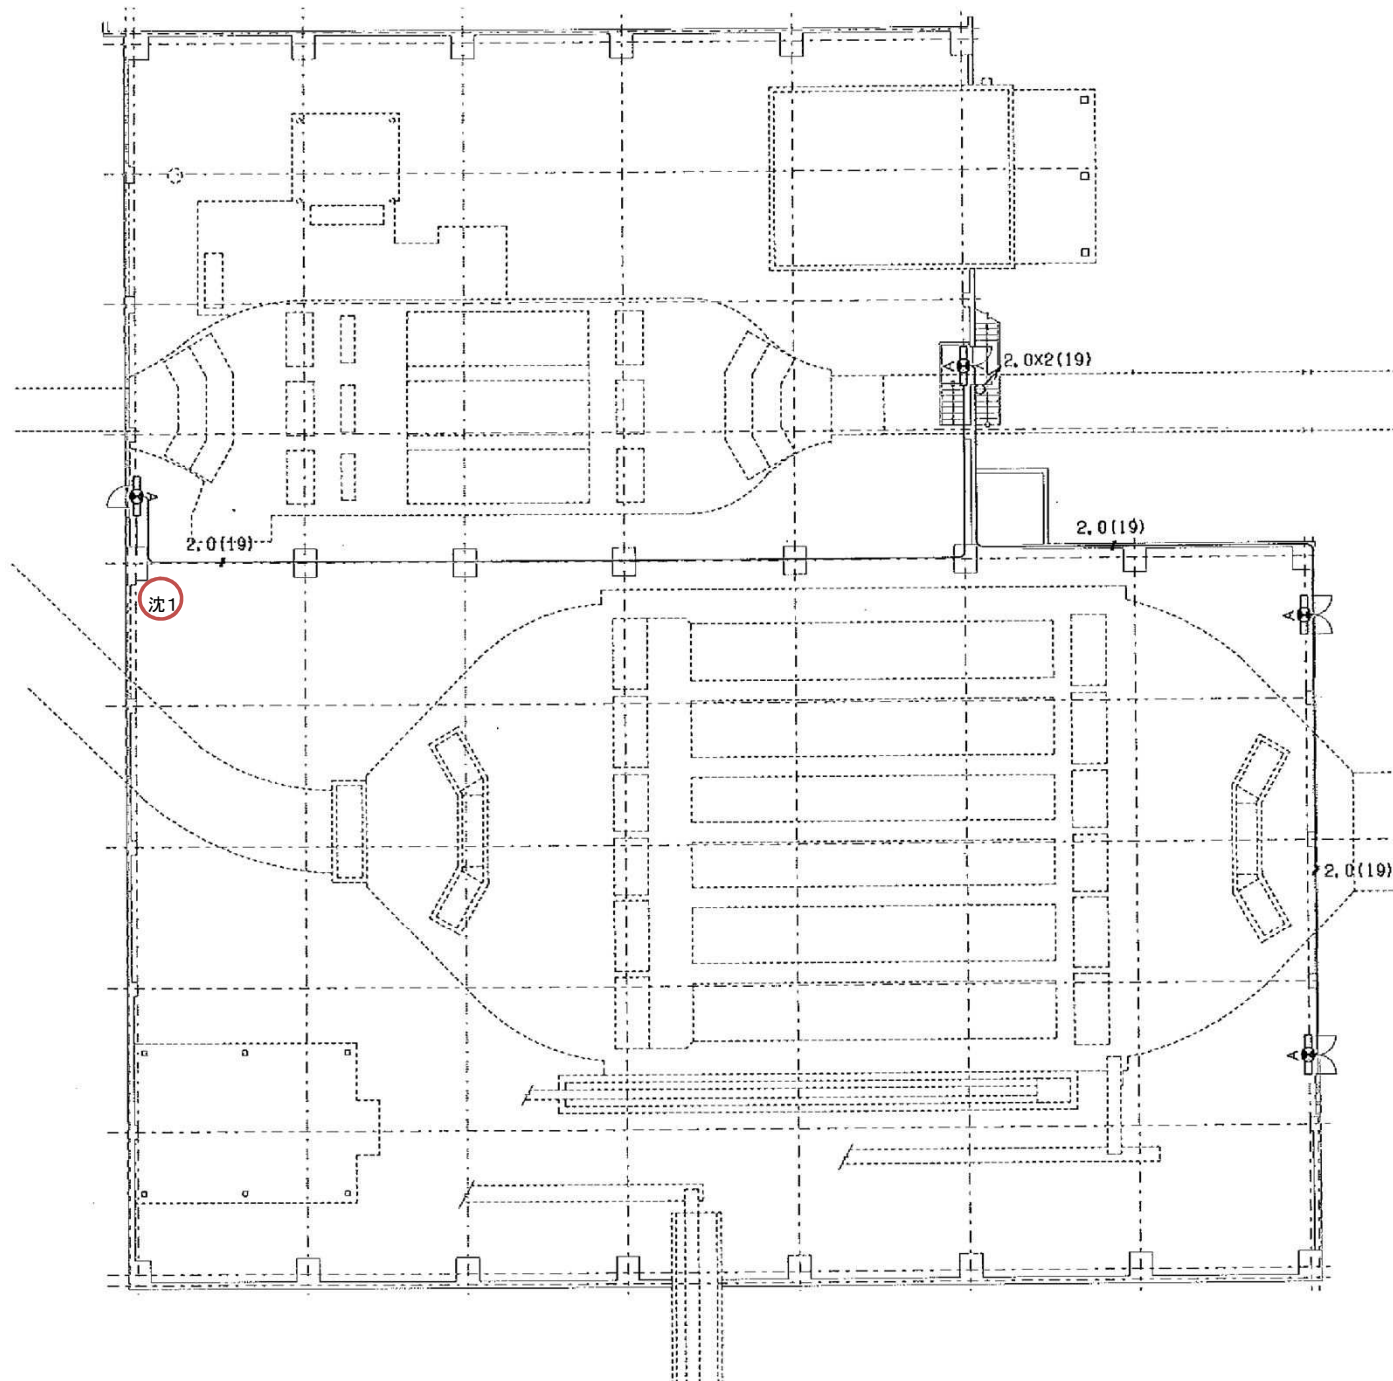


[沈砂池1階]

図 面	旭西排水センターほか消防用設備等点検業務委託								
	沈砂池1階								
	旭西排水センター								
課 長		課 長 補 佐		係 長		課 員		担 当 者	
令 和		年		月		日		No. 23	
岡山市下水道河川局下水道施設部下水道施設管理課(西部)									

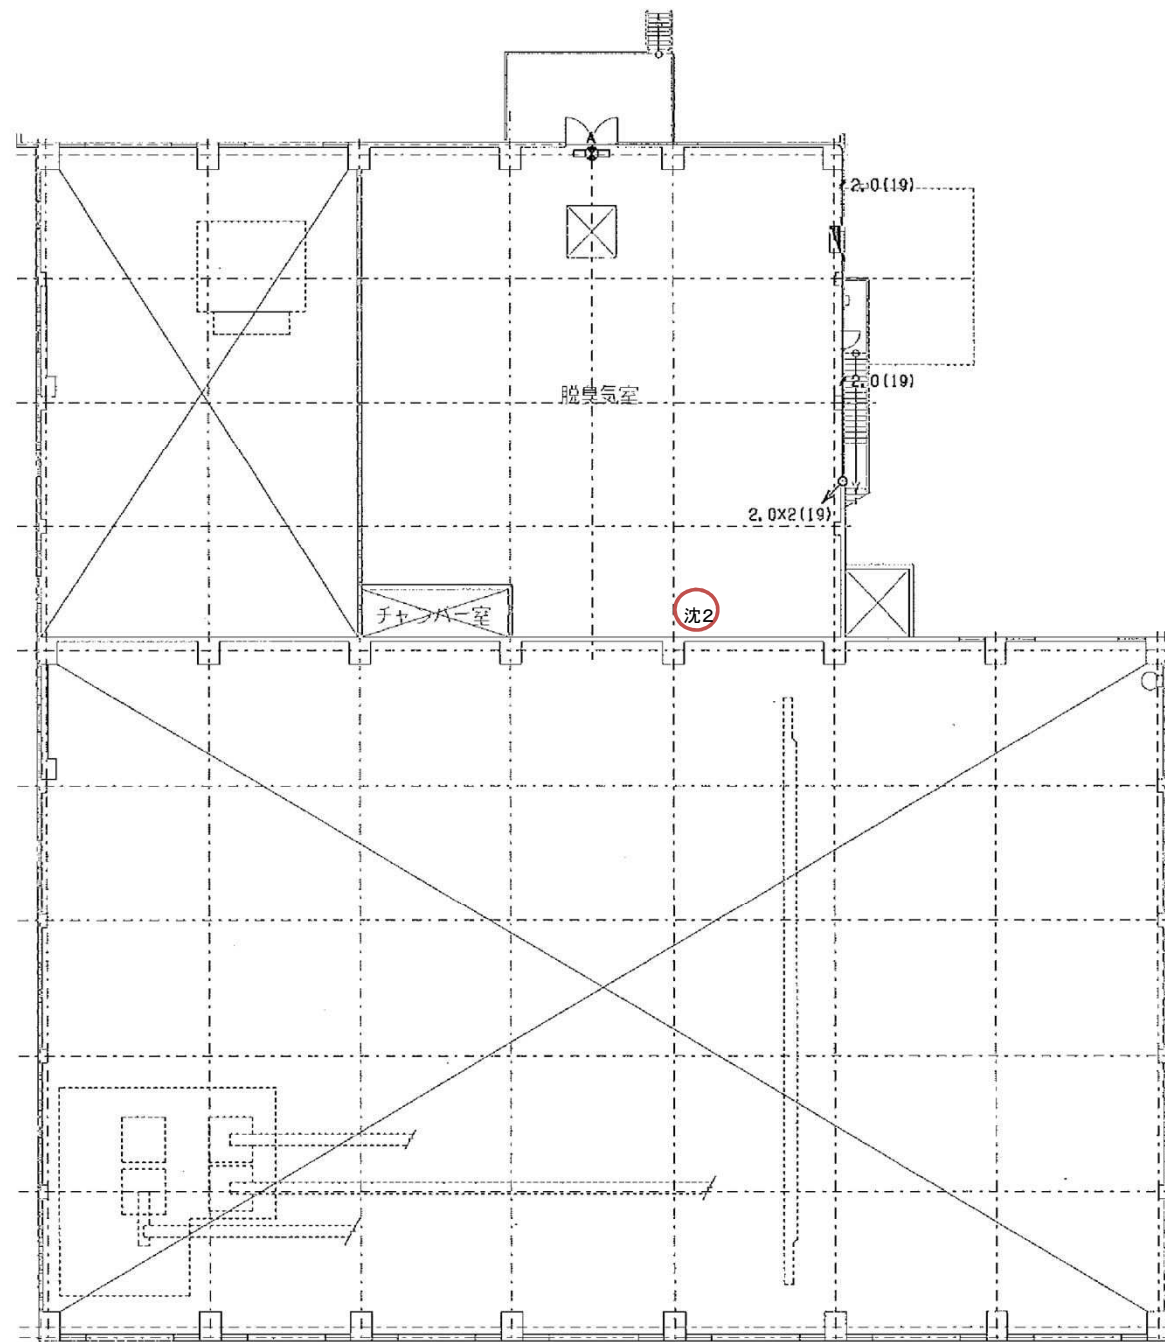


[沈砂池2階]

図 面	旭西排水センターほか消防用設備等点検業務委託								
	沈砂池2階								
	旭西排水センター								
課 長		課 長 補 佐		係 長		課 員		担 当 者	
令 和		年		月		日		No. 24	
岡山市下水道河川局下水道施設部下水道施設管理課(西部)									

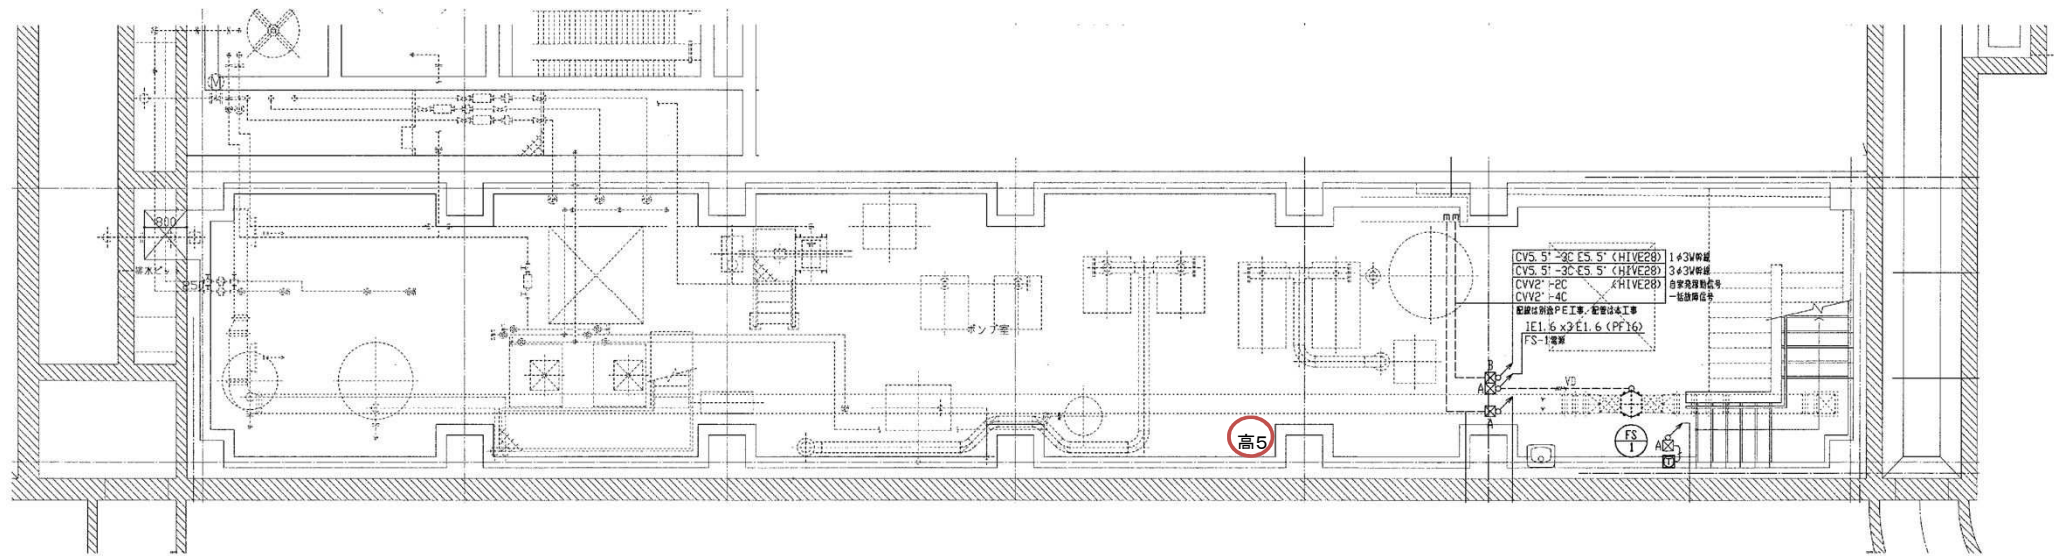


[高速雨水処理設備室地下1階]

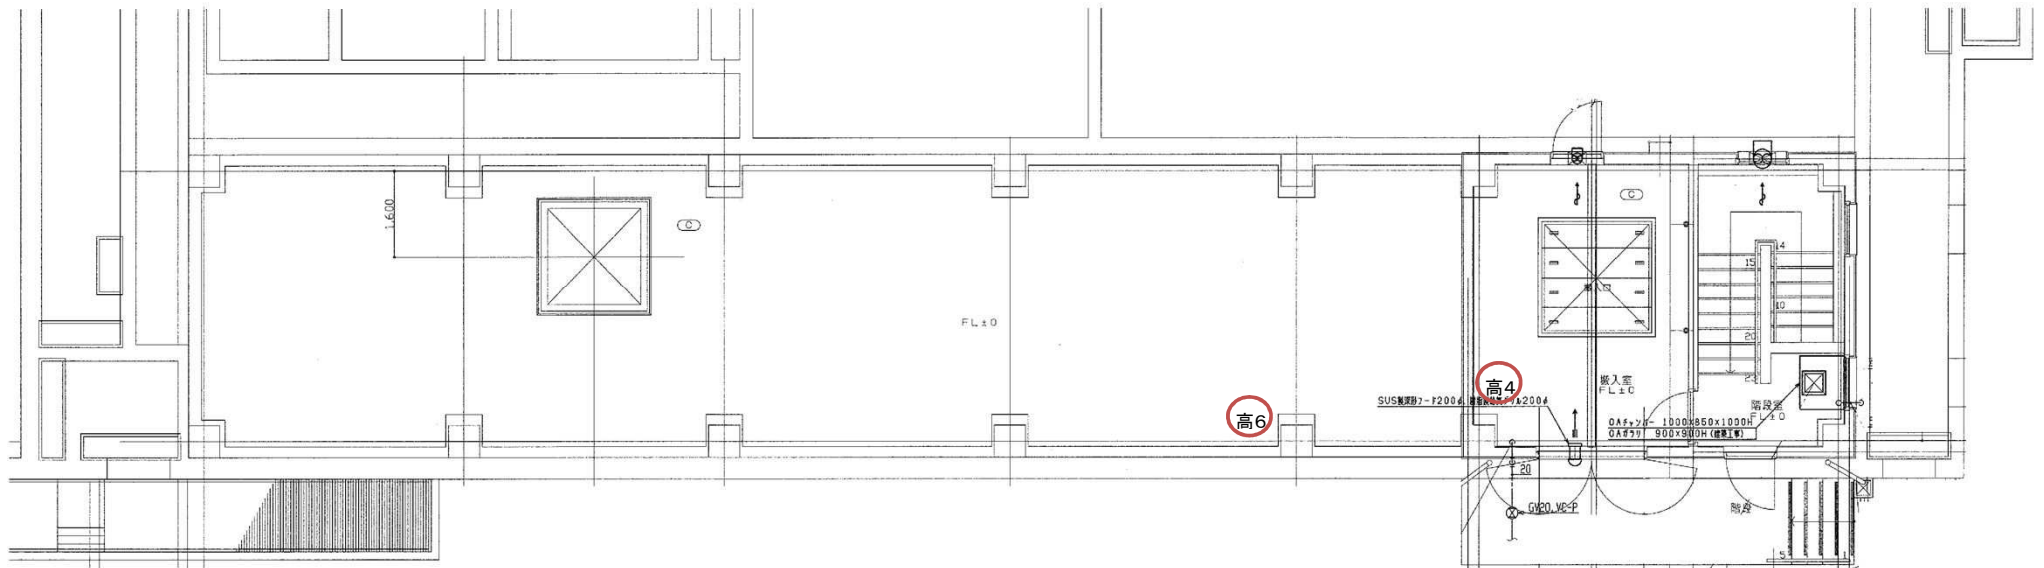


[高速雨水処理設備室1階]

図 面	旭西排水センターほか消防用設備等点検業務委託								
	高速雨水処理設備室								
	旭西排水センター								
課 長		課 長 補 佐		係 長		課 員		担 当 者	
令和		年		月		日		No. 27	
岡山市下水道河川局下水道施設部下水道施設管理課(西部)									

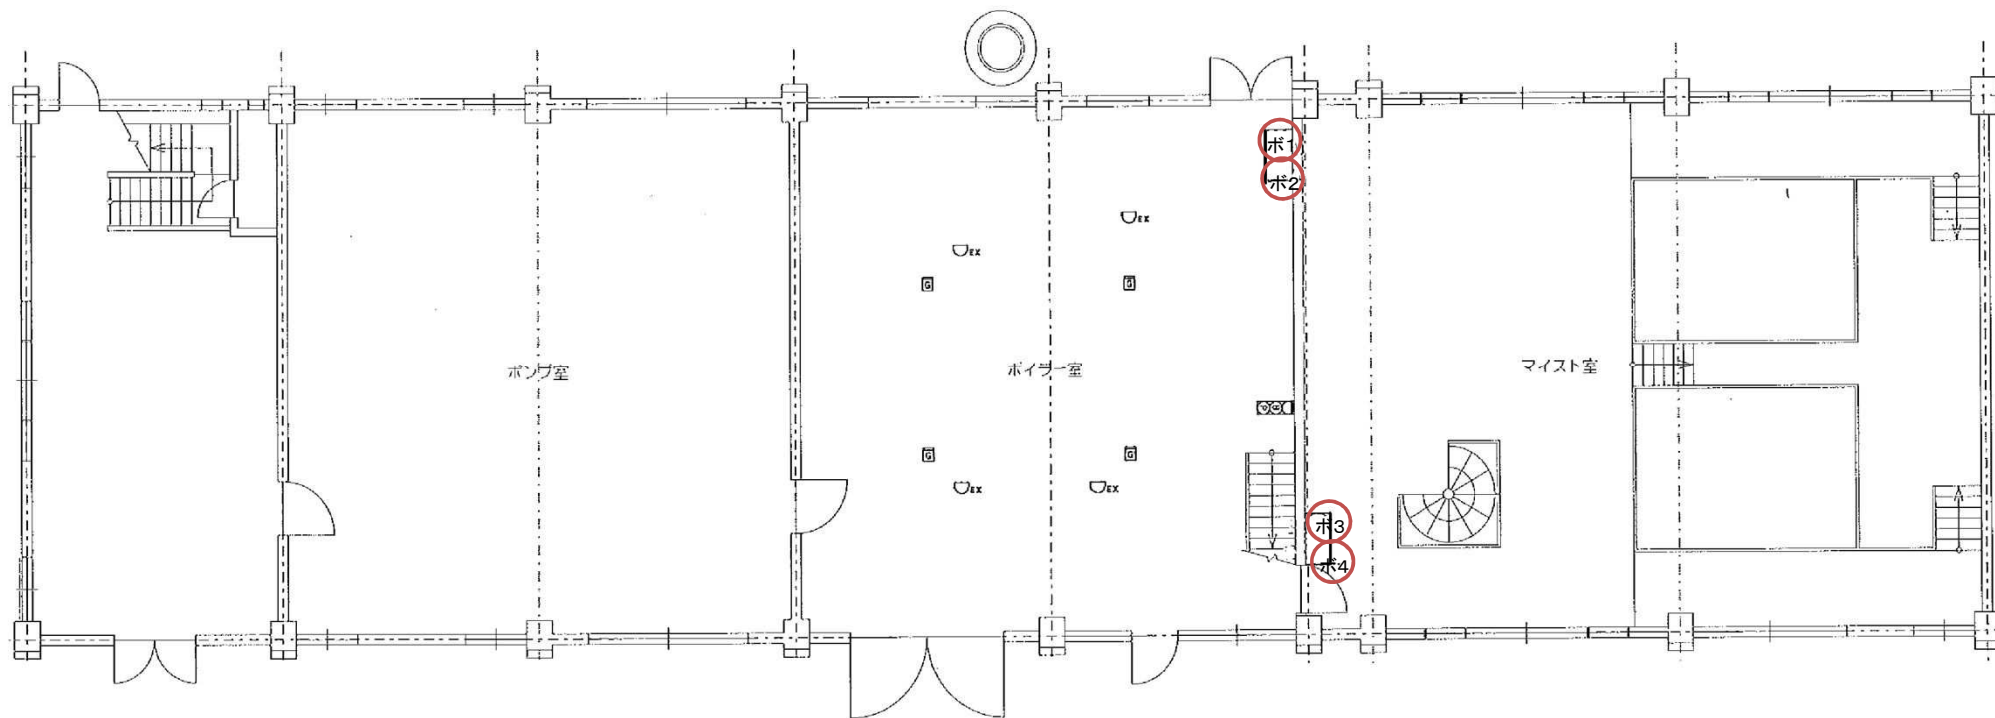


[ボイラー棟1階]

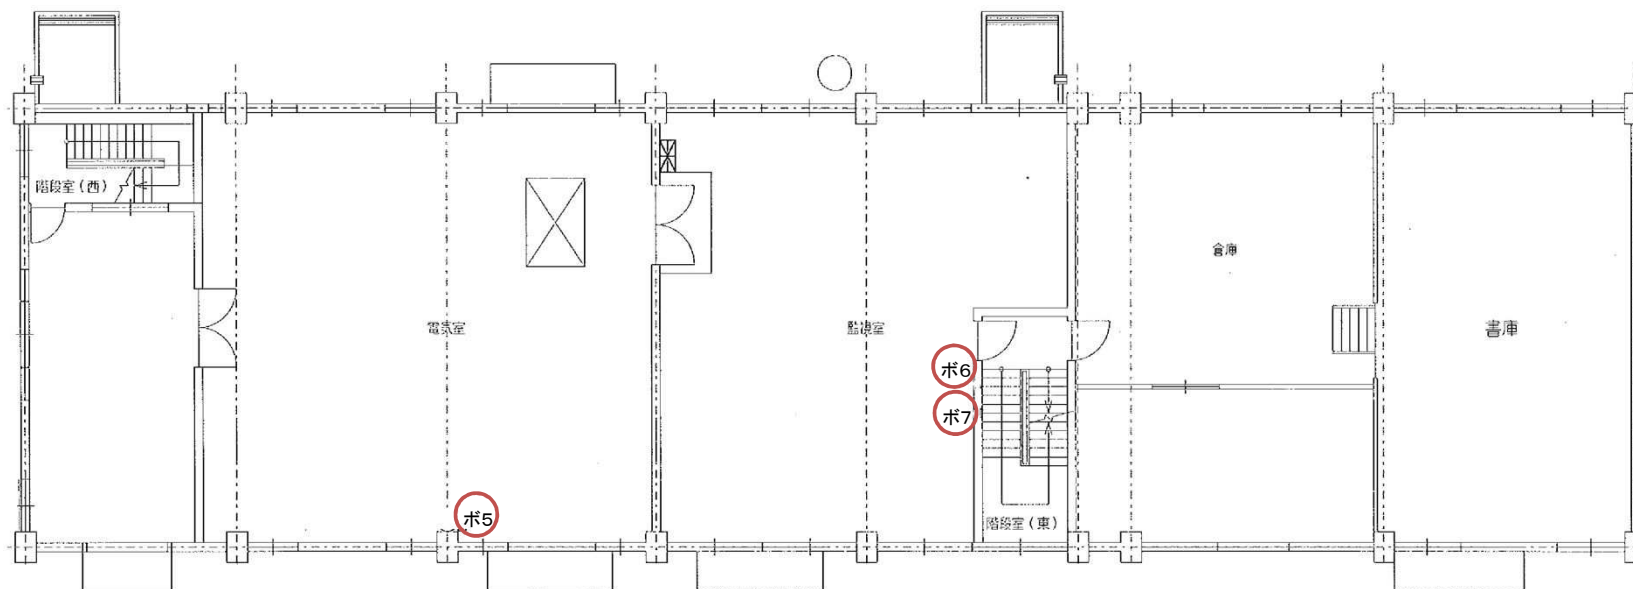


[ボイラー棟2階]

図面	旭西排水センターほか消防用設備等点検業務委託				
	ボイラー室				
課長	旭西排水センター				
	課長補佐	係長	課員	担当者	
令和 年 月 日					No. 28
岡山市下水道河川局下水道施設部下水道施設管理課(西部)					

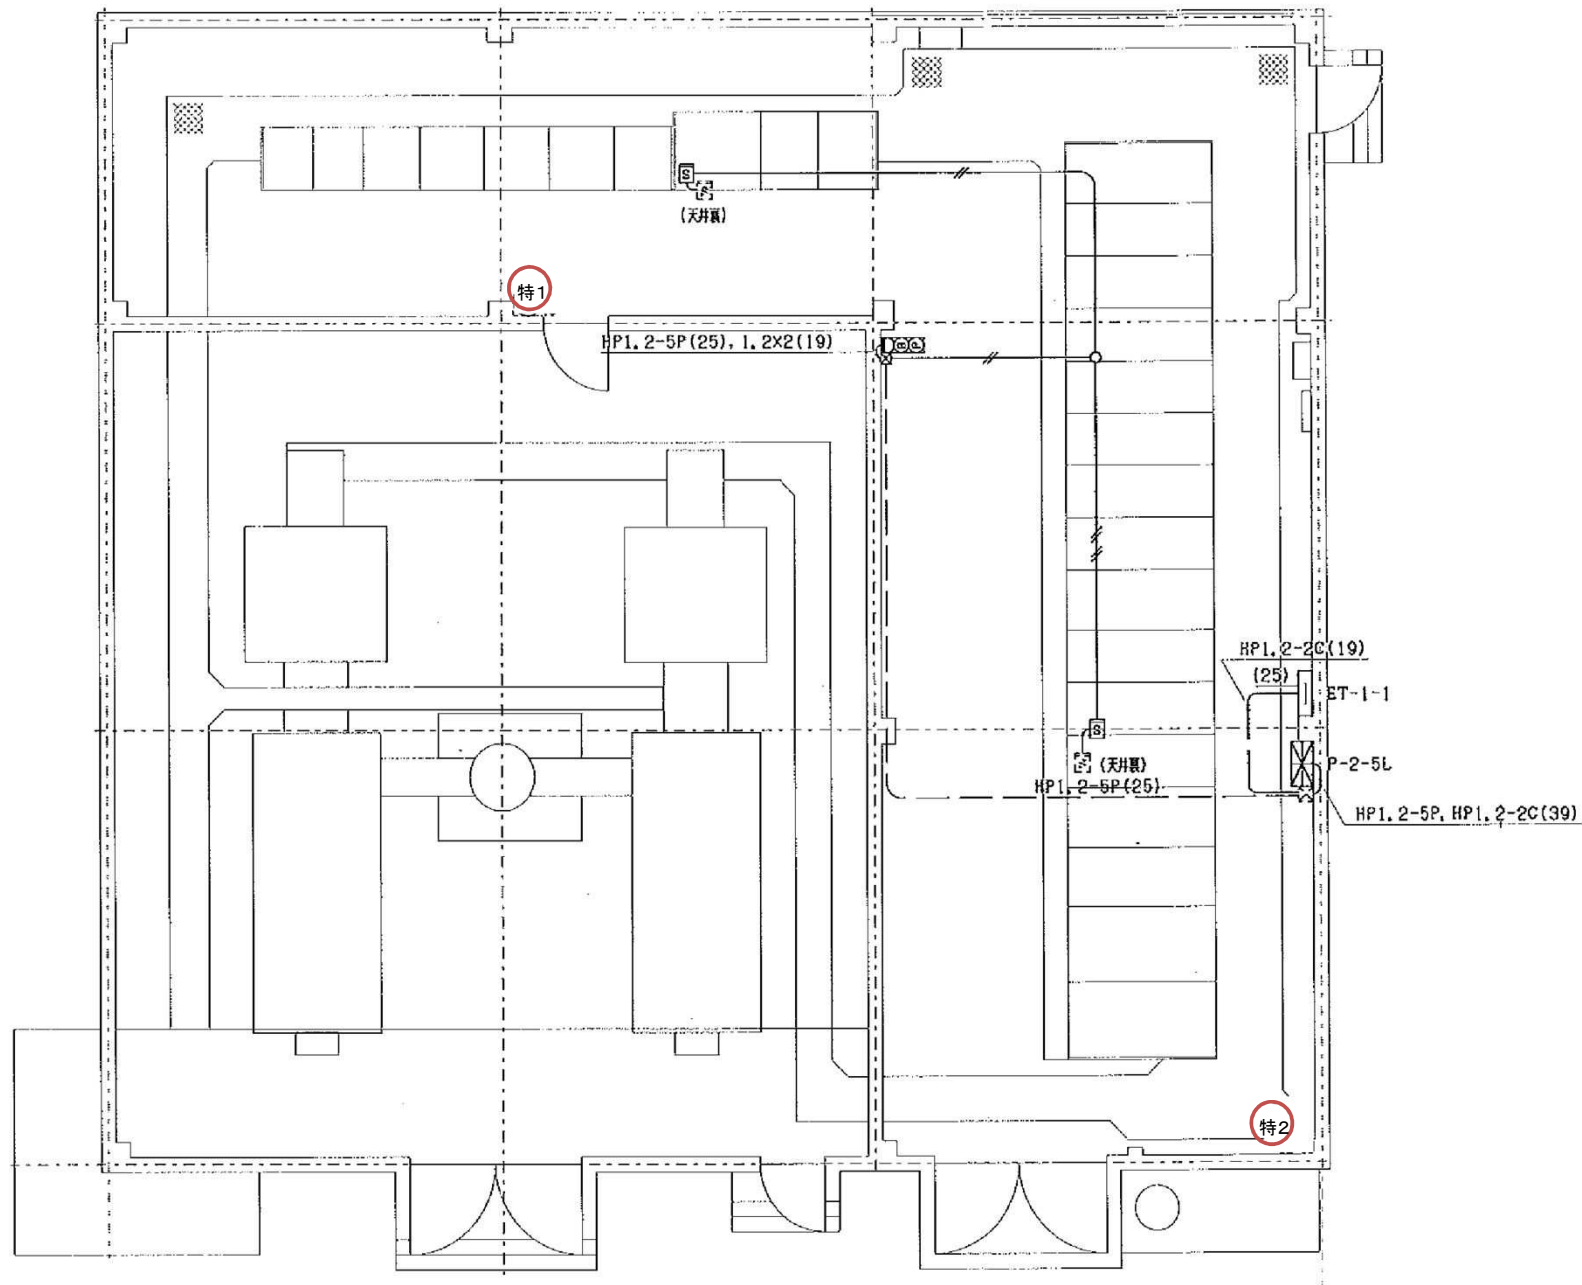


[特高受変電室]

図 面	旭西排水センターほか消防用設備等点検業務委託					
	旧特高受変電室					
	旭西排水センター					
課 長	課 長 補 佐		係 長	課 員	担 当 者	
令和	年	月	日	No. 29		
岡山市下水道河川局下水道施設部下水道施設管理課(西部)						

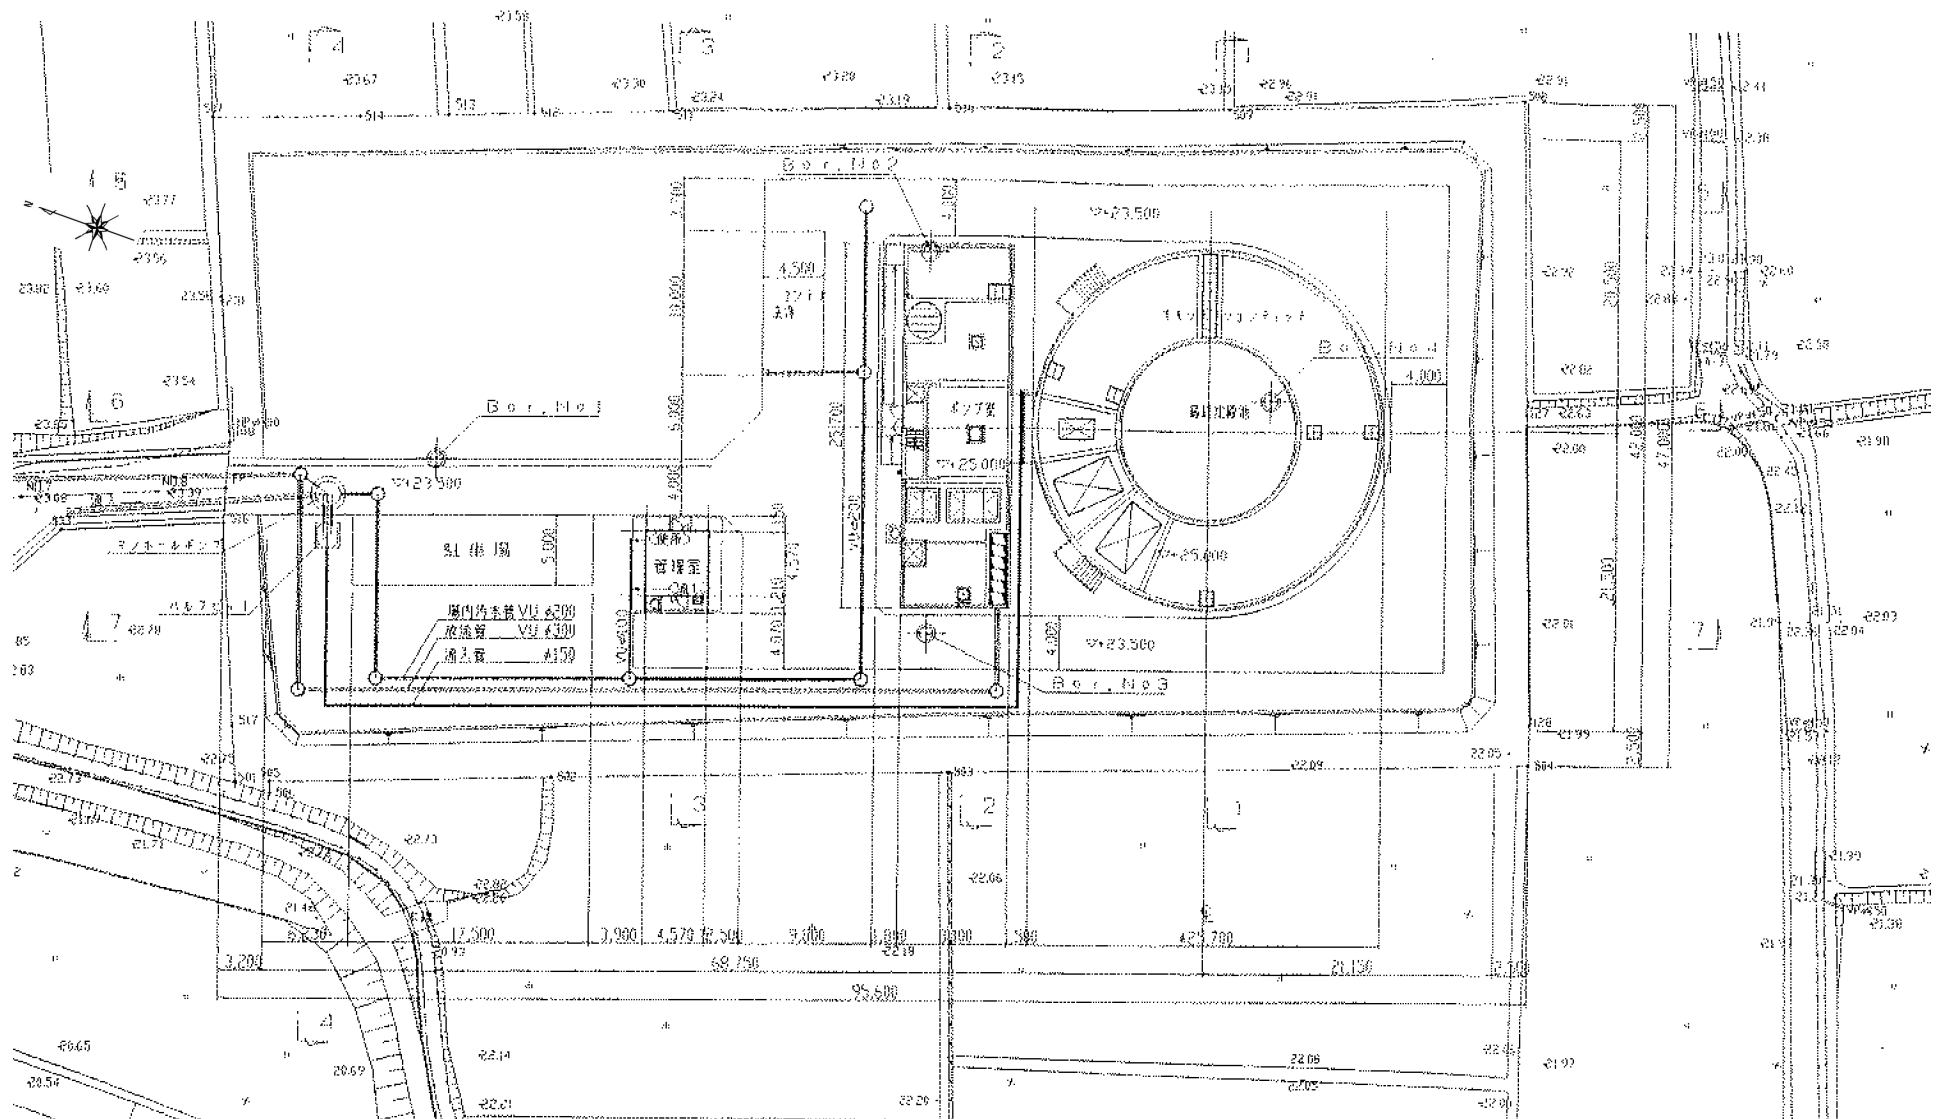


【足守浄化センター 一般平面図】


図 面	旭西排水センターほか消防用設備等点検業務委託				
	一般平面図				
	足守浄化センター				
課 長	課 長 補 佐	係 長	課 員	担 当 者	
令和 年 月 日					No. 30
岡山市下水道河川局下水道施設部下水道施設管理課(西部)					

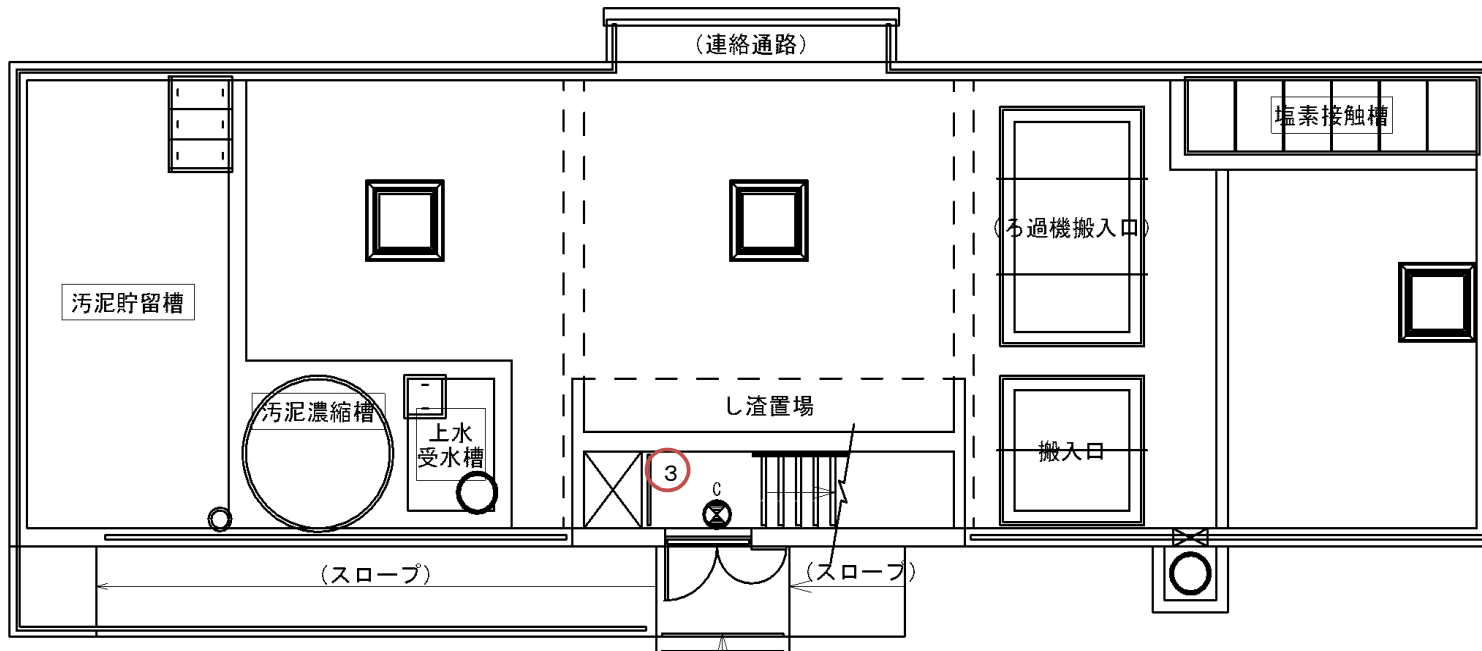

[処理設備棟1階]

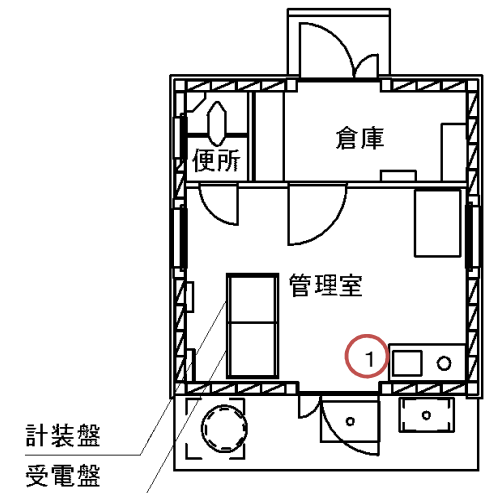


[管理棟]

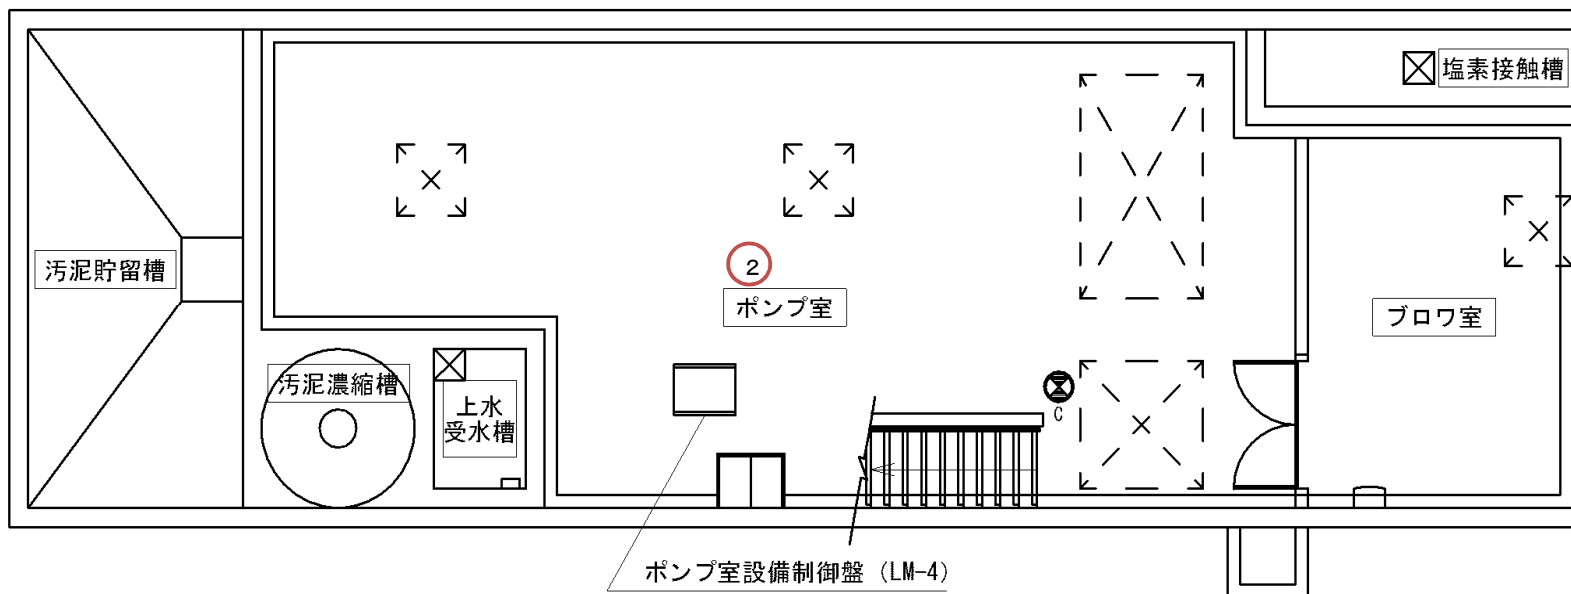


[処理設備棟地下1階]

図 面	旭西排水センターほか消防用設備等点検業務委託								
	管理棟・処理設備棟								
	足守浄化センター								
課 長		課 長 補 佐		係 長		課 員		担 当 者	
令和				年		月		日	
								No. 31	
岡山市下水道河川局下水道施設部下水道施設管理課(西部)									

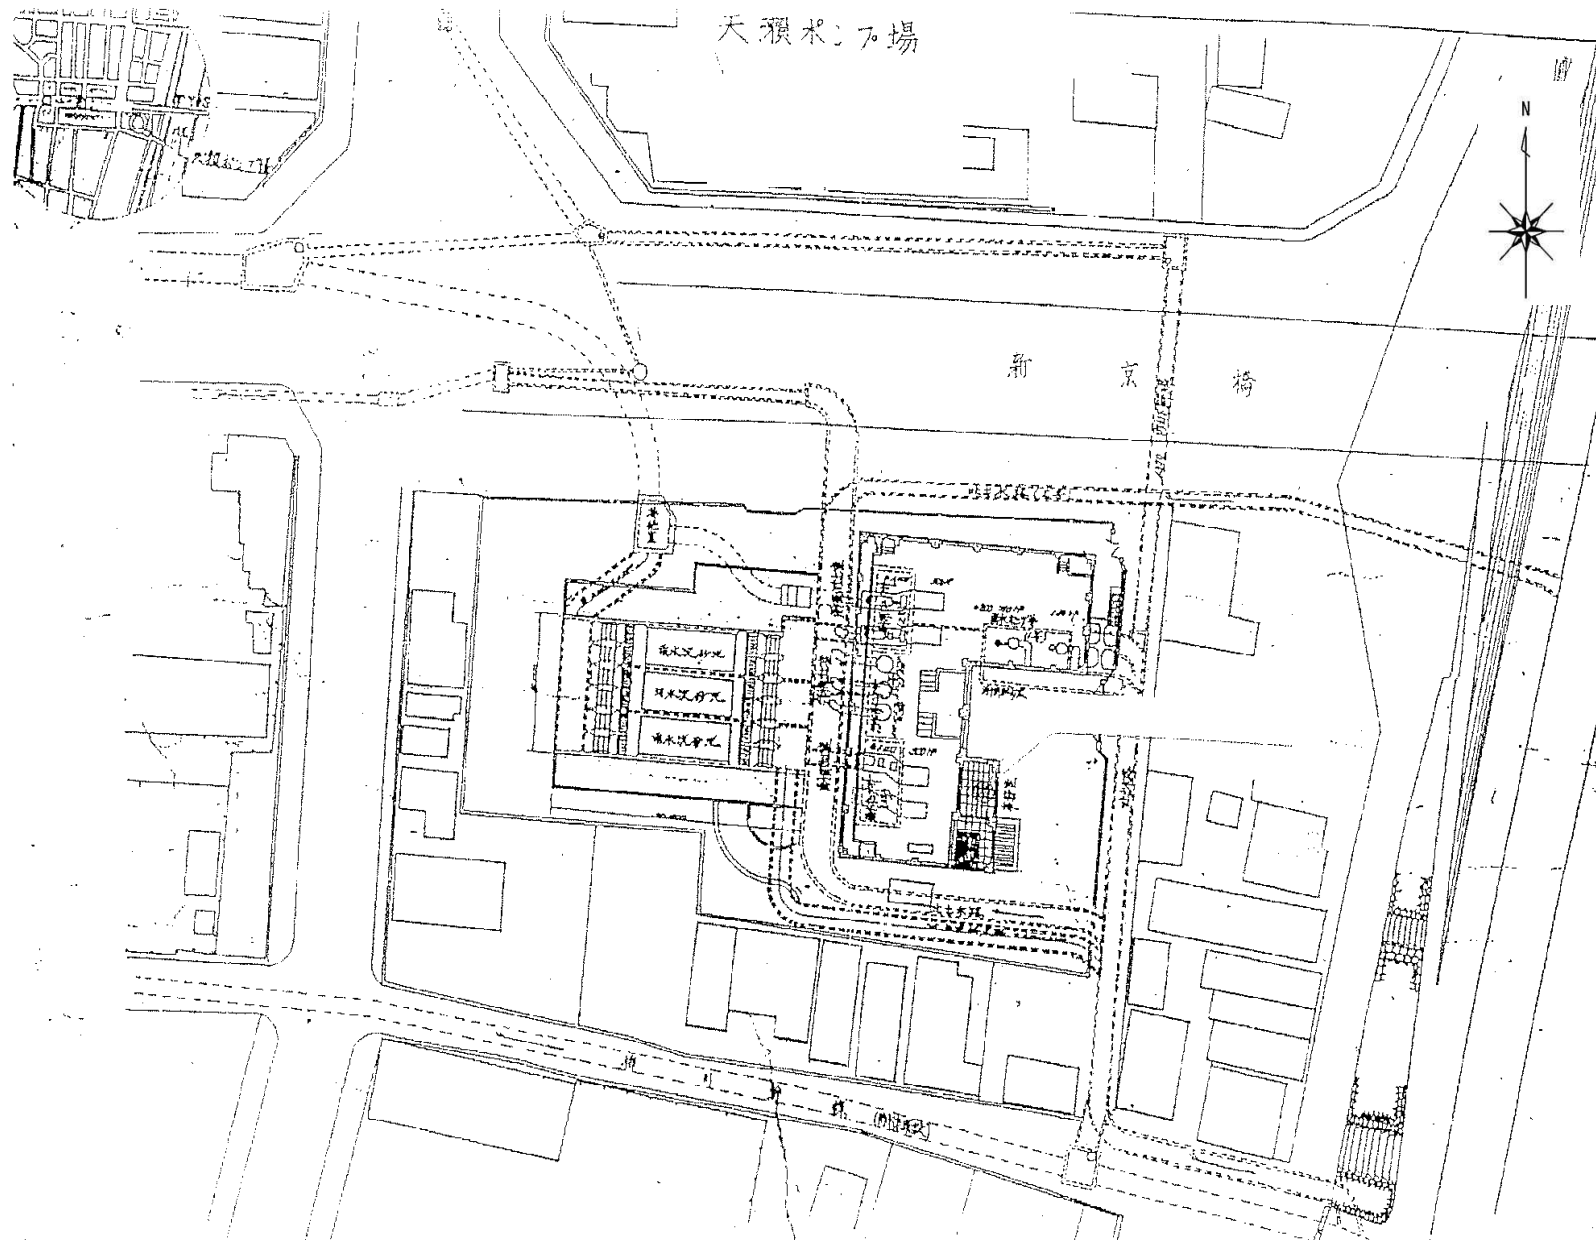


【天瀬ポンプ場 一般平面図】

図 面	旭西排水センターほか消防用設備等点検業務委託								
	一般平面図								
	天瀬ポンプ場								
課 長		課 長 補 佐		係 長		課 員		担 当 者	
令和 年 月 日								No. 32	
岡山市下水道河川局下水道施設部下水道施設管理課(西部)									

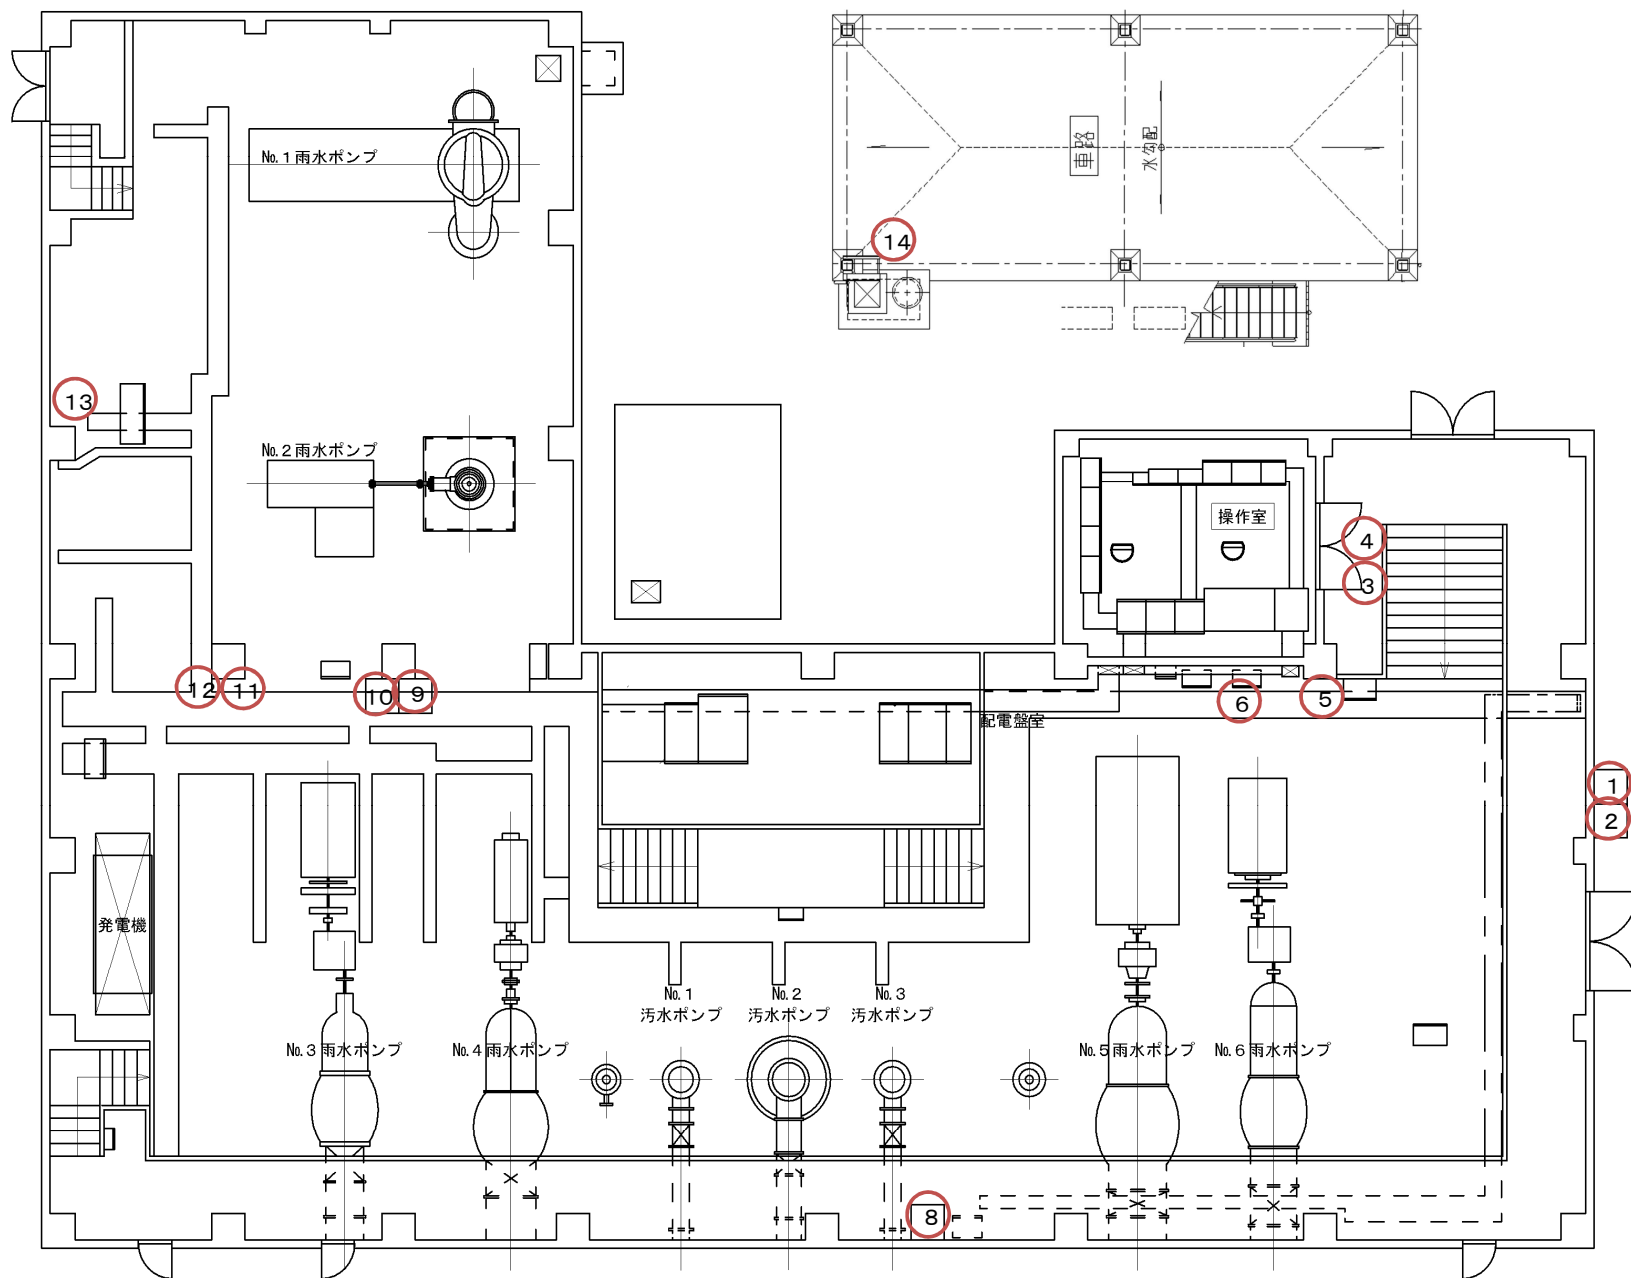


[1階上部下部]

図 面	旭西排水センターほか消防用設備等点検業務委託								
	1階上部・1階下部								
	天瀬ポンプ場								
課 長		課 長 補 佐		係 長		課 員		担 当 者	
令 和		年		月		日		No. 33	
岡山市下水道河川局下水道施設部下水道施設管理課(西部)									

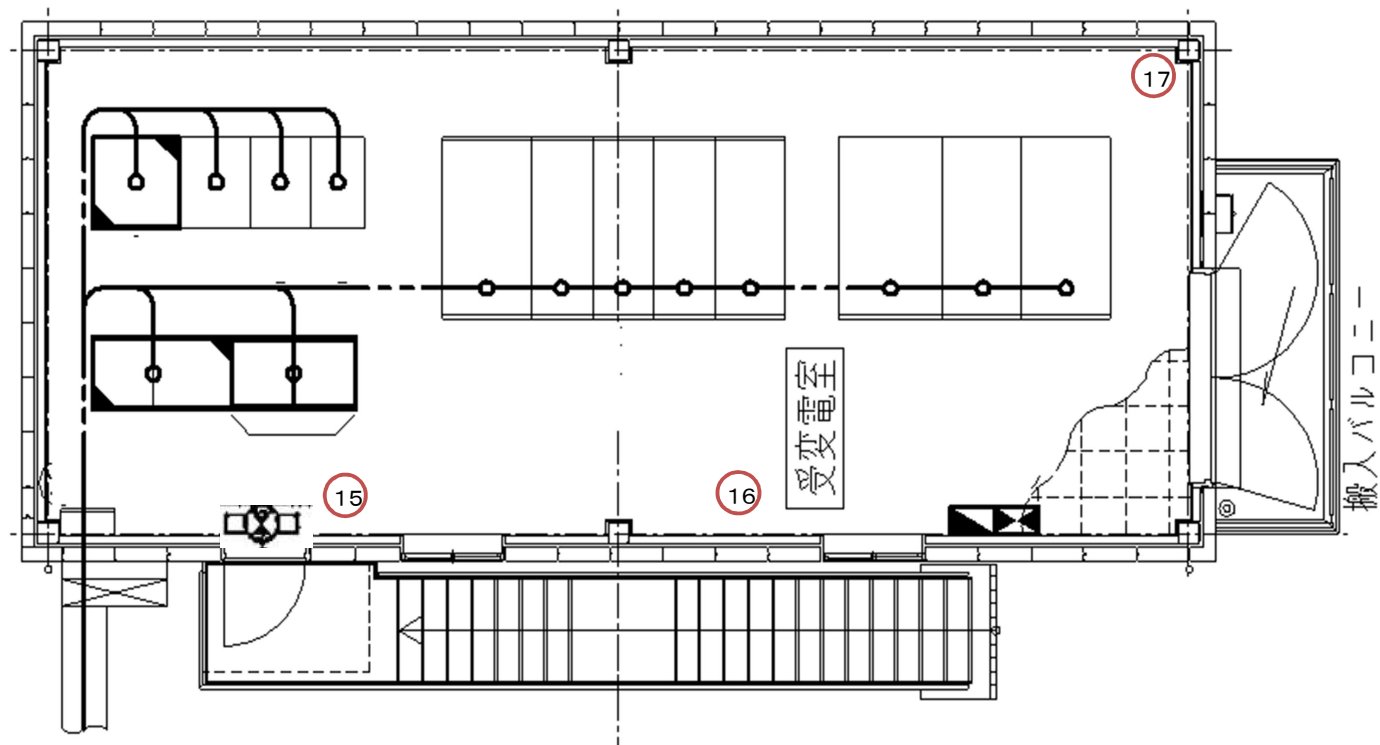


[2階受変電室]

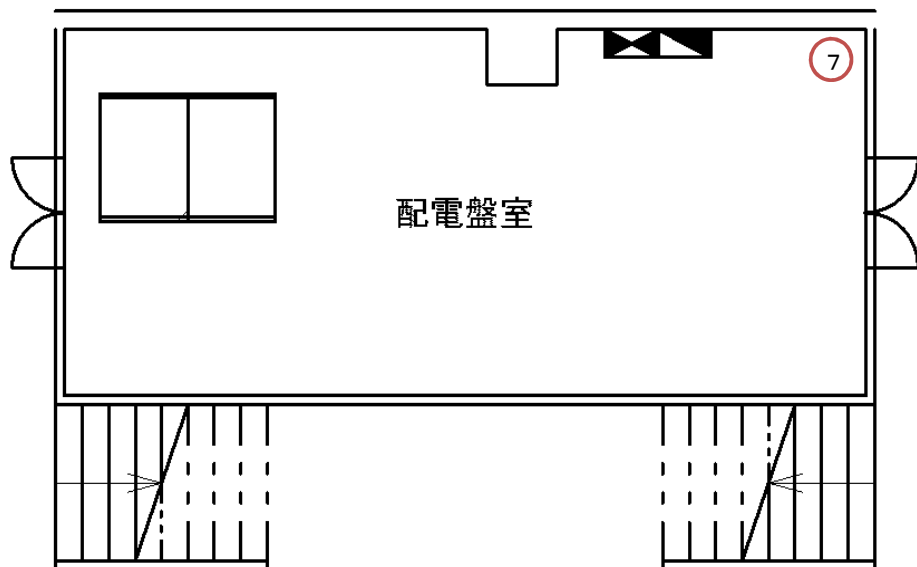


[1階下部配電盤室]

図 面	旭西排水センターほか消防用設備等点検業務委託								
	1階下部配電盤室・2階受変電室								
	天瀬ポンプ場								
課 長		課 長 補 佐		係 長		課 員		担 当 者	
令和 年 月 日								No. 34	
岡山市下水道河川局下水道施設部下水道施設管理課(西部)									

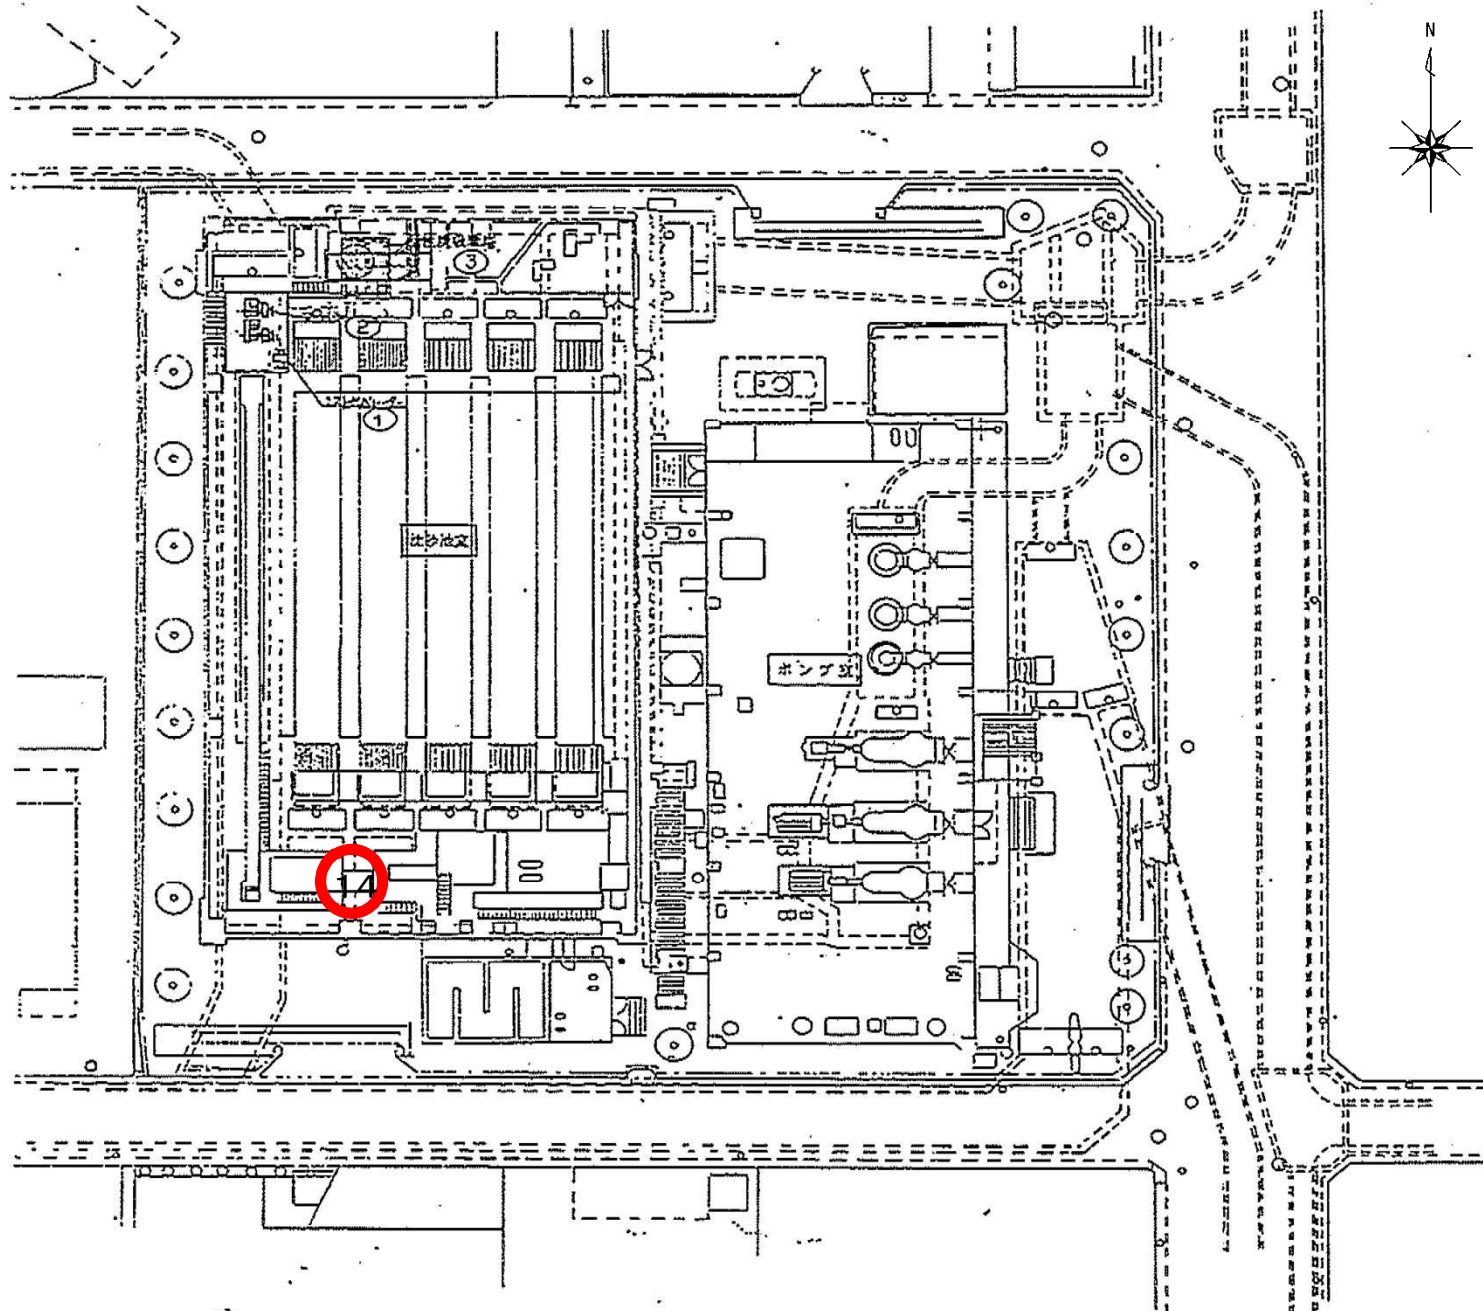


【 巖井ポンプ場 一般平面図 】

図 面	旭西排水センターほか消防用設備等点検業務委託								
	一般平面図								
	巖井ポンプ場								
課 長		課 長 補 佐		係 長		課 員		担 当 者	
令 和		年		月		日		No. 35	
岡山市下水道河川局下水道施設部下水道施設管理課(西部)									

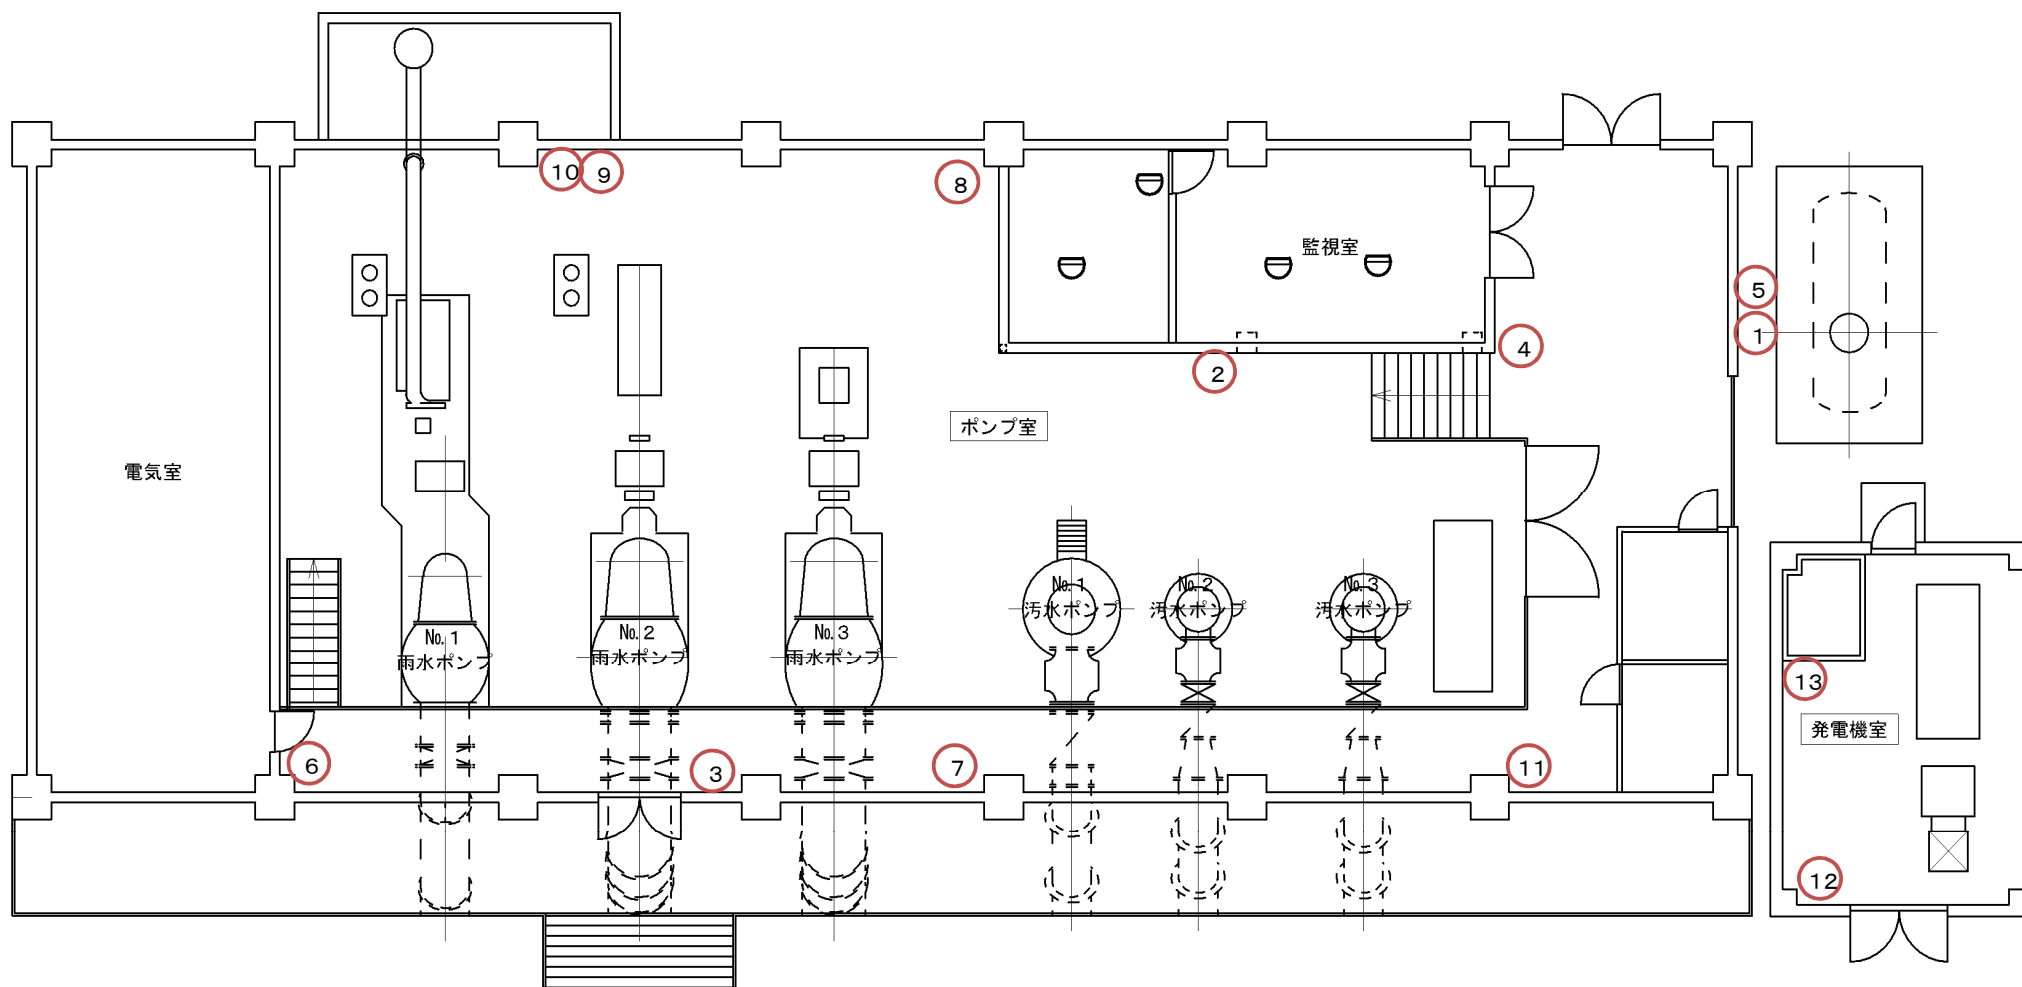


[ポンプ室]

図 面	旭西排水センターほか消防用設備等点検業務委託							
	ポンプ室							
	巖井ポンプ場							
課 長		課 長 補 佐		係 長		課 員		担 当 者
令和 年 月 日							No.36	
岡山市下水道河川局下水道施設部下水道施設管理課(西部)								

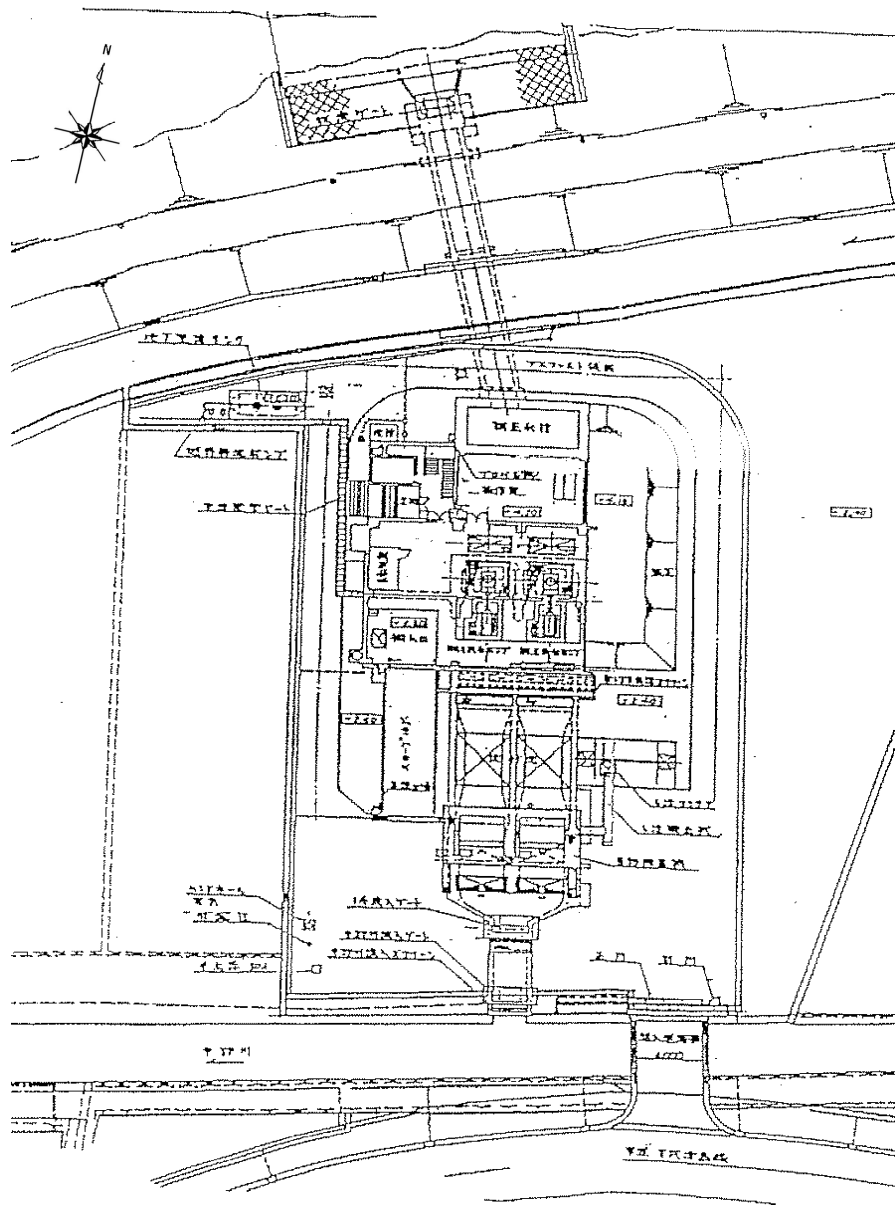


【万成ポンプ場 一般平面図】

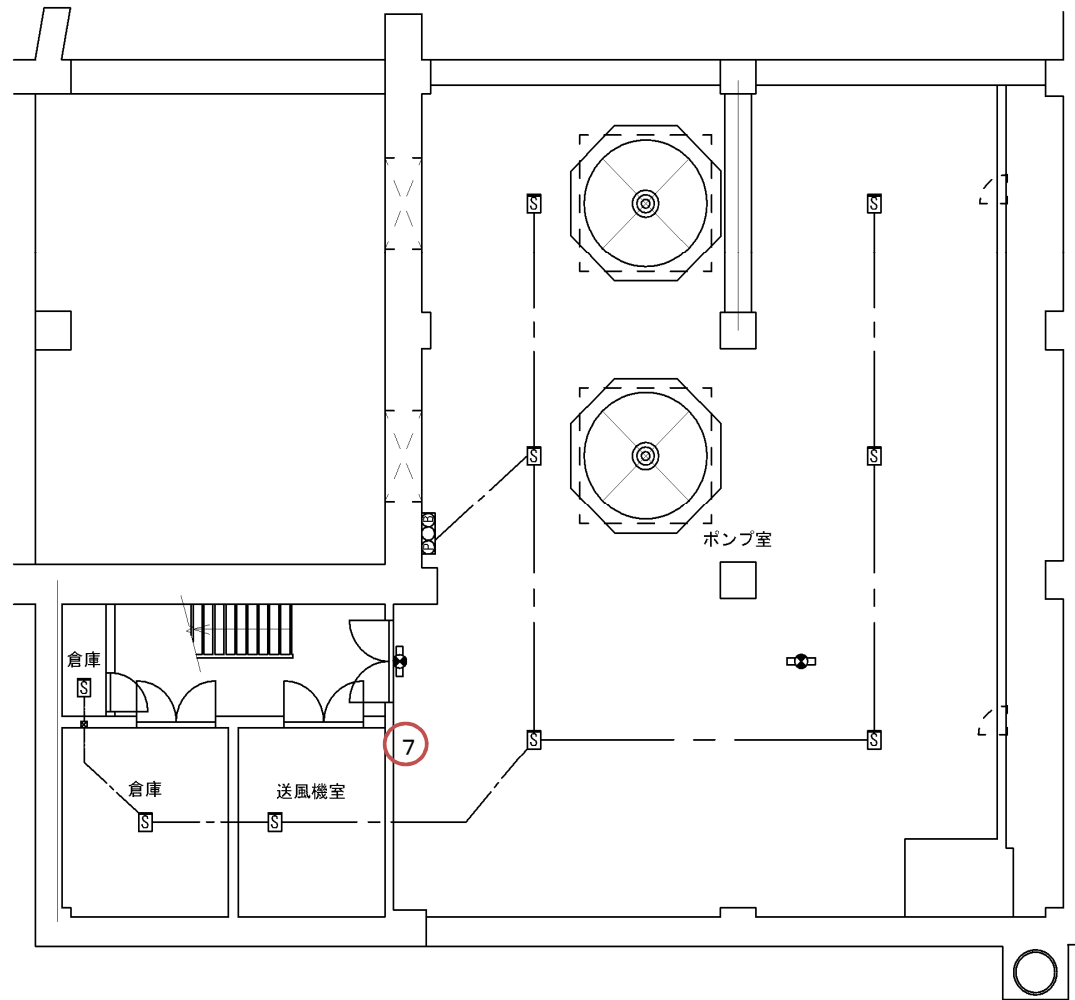


〔地下1階〕

図 面	旭西排水センターほか消防用設備等点検業務委託					
	一般平面図・地下1階					
	万成ポンプ場					
課 長		課 長 補 佐		係 長	課 員	担 当 者
令和	年		月	日	No. 37	
岡山市下水道河川局下水道施設部下水道施設管理課(西部)						

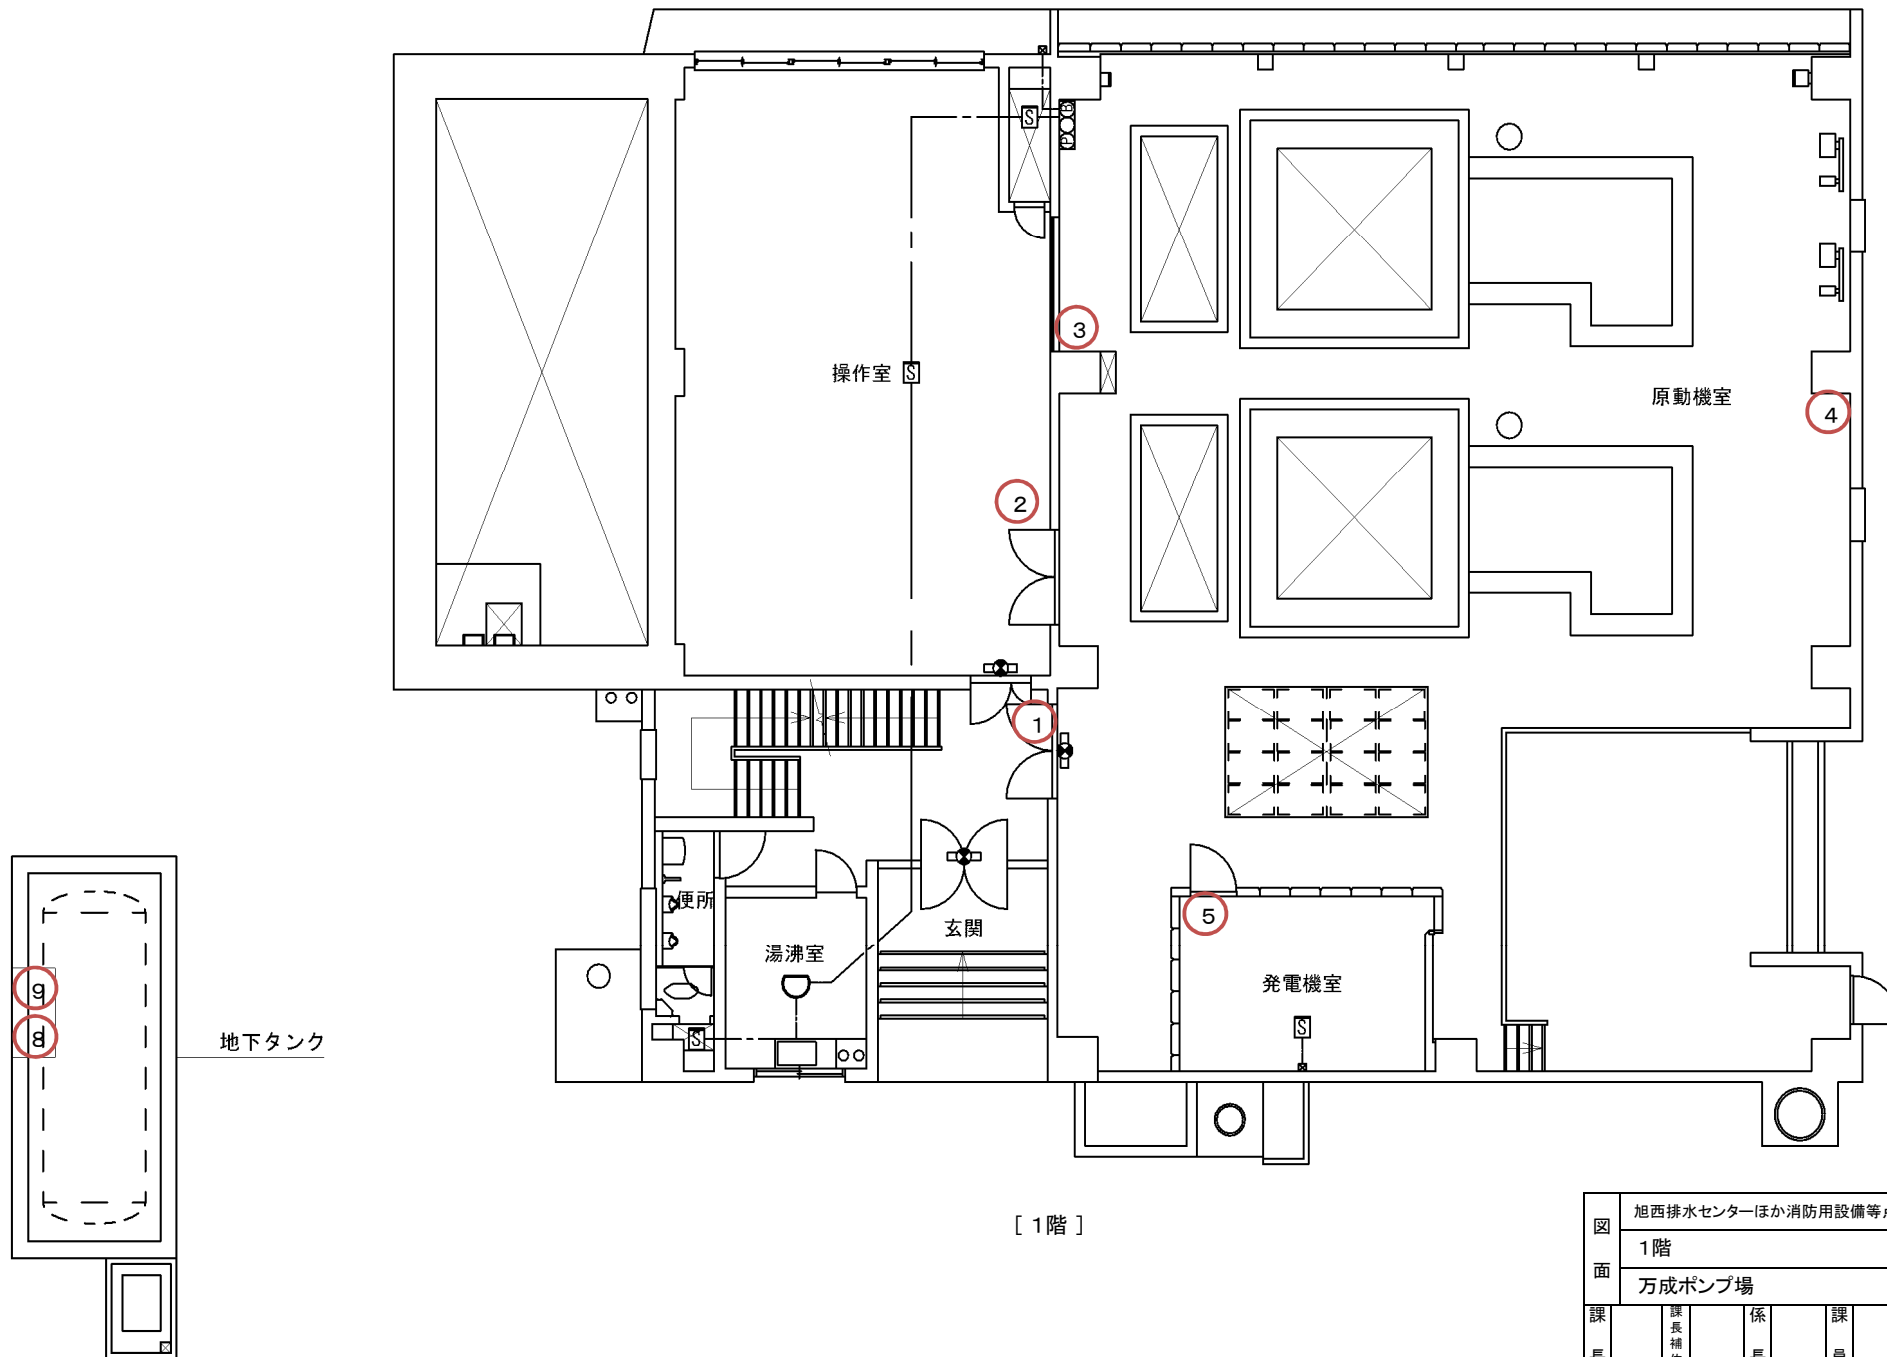

[1階]


図 面	旭西排水センターほか消防用設備等点検業務委託					
	1階					
	万成ポンプ場					
課 長		課 長 補 佐		係 長	課 員	担 当 者
令和	年		月	日	No. 38	
岡山市下水道河川局下水道施設部下水道施設管理課(西部)						

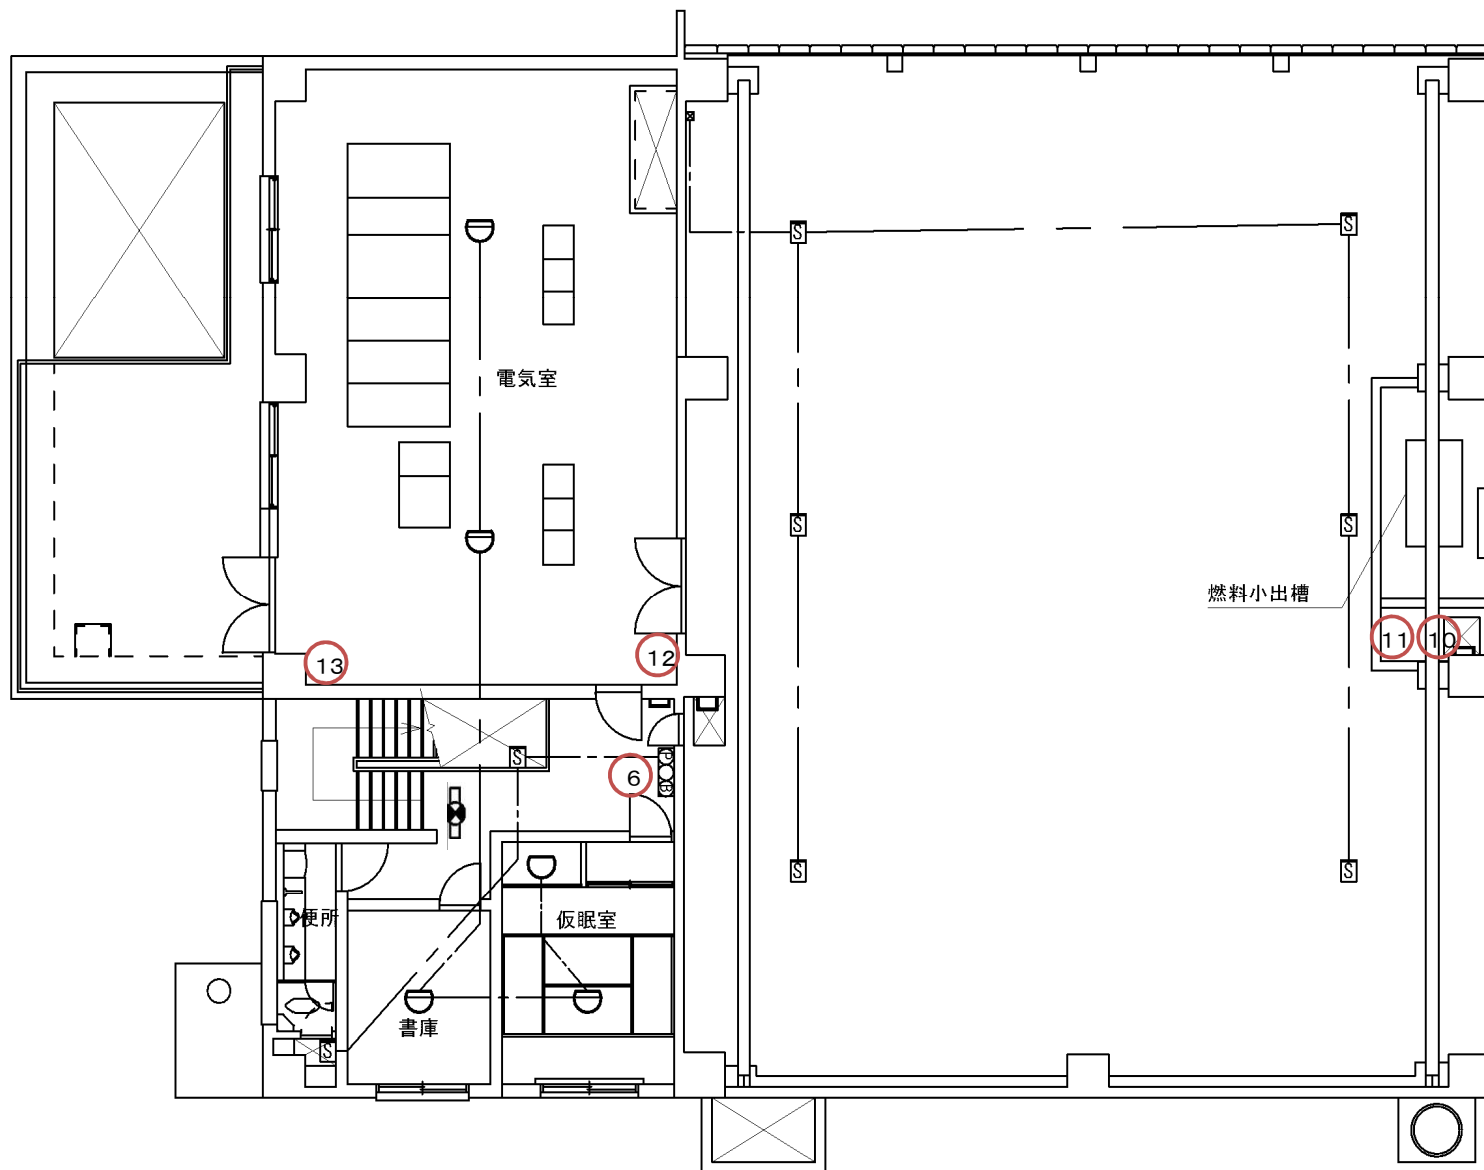

[2階]

図 面	旭西排水センターほか消防用設備等点検業務委託					
	2階					
	万成ポンプ場					
課 長		課 長 補 佐		係 長	課 員	担 当 者
令和	年		月	日	No. 39	
岡山市下水道河川局下水道施設部下水道施設管理課(西部)						

笹ヶ瀬川

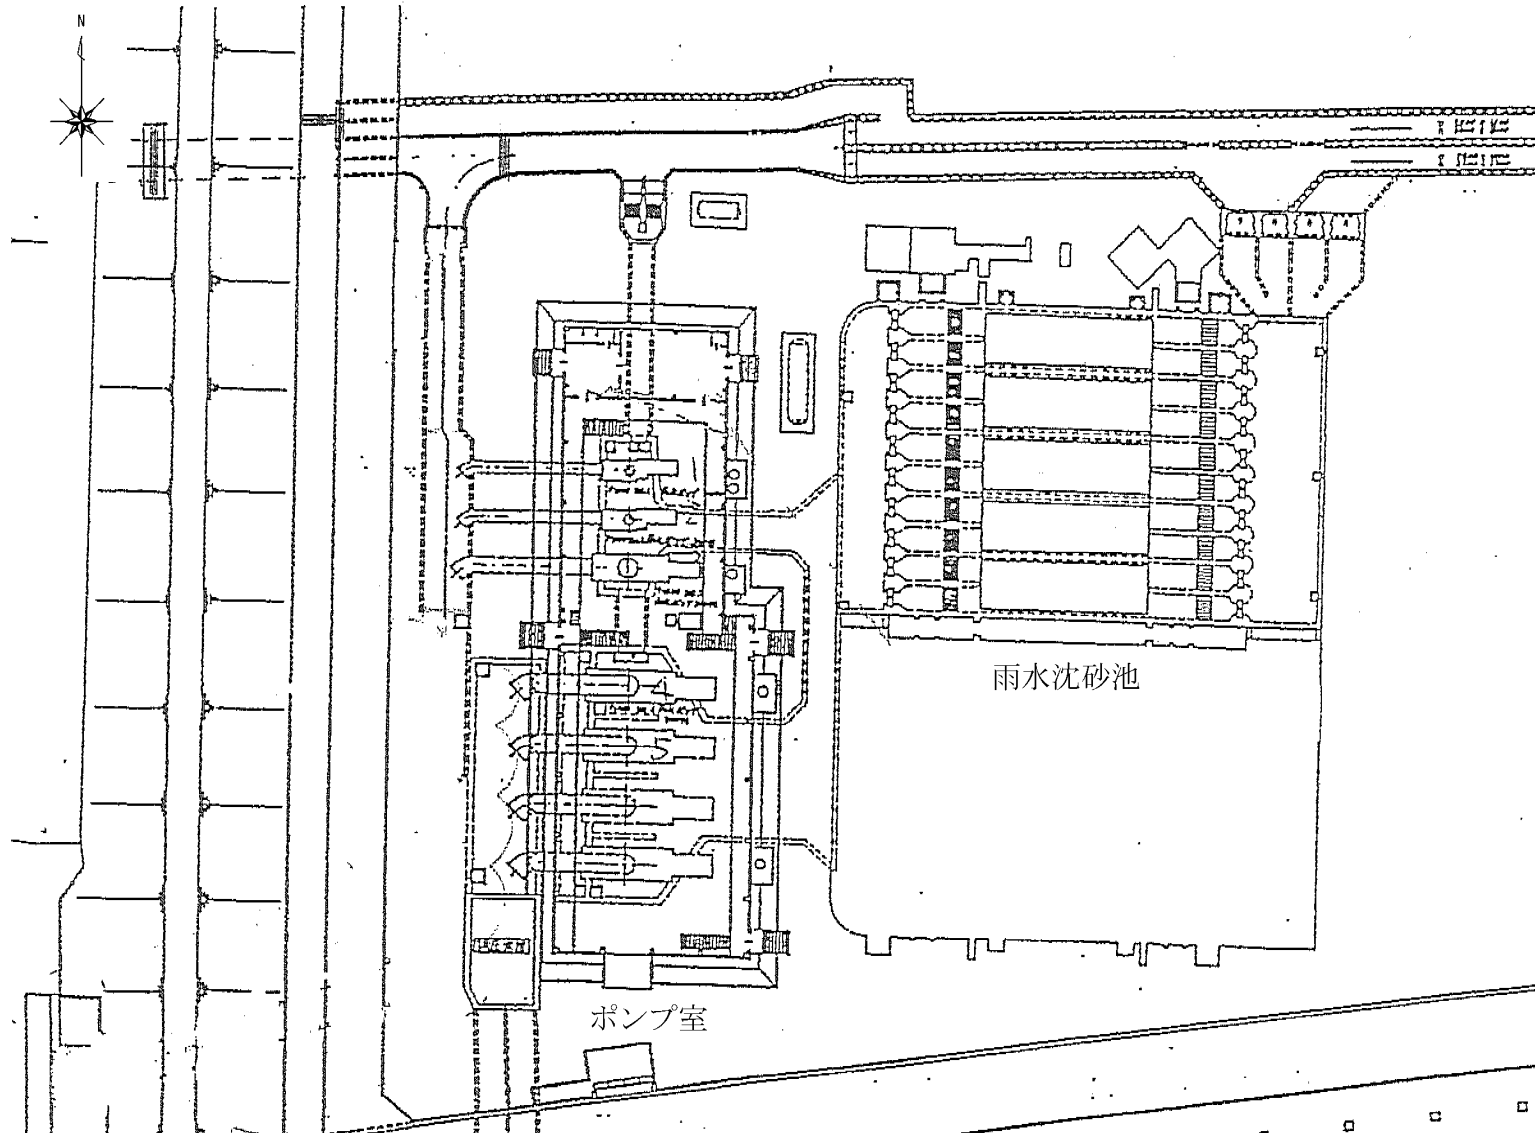

【笹ヶ瀬ポンプ場 一般平面図】

図 面	旭西排水センターほか消防用設備等点検業務委託				
	一般平面図				
	笹ヶ瀬ポンプ場				
課 長	課 長 補 佐	係 長	課 員	担 当 者	
令和 年 月 日					No. 40
岡山市下水道河川局下水道施設部下水道施設管理課(西部)					