

1Fへ移動

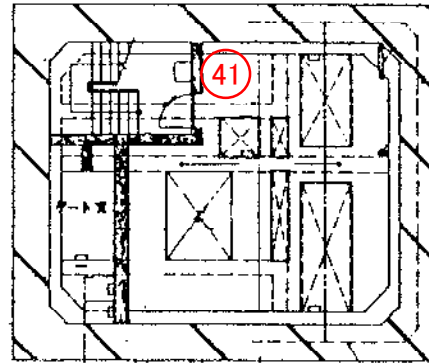


図1 階平面図 1/100

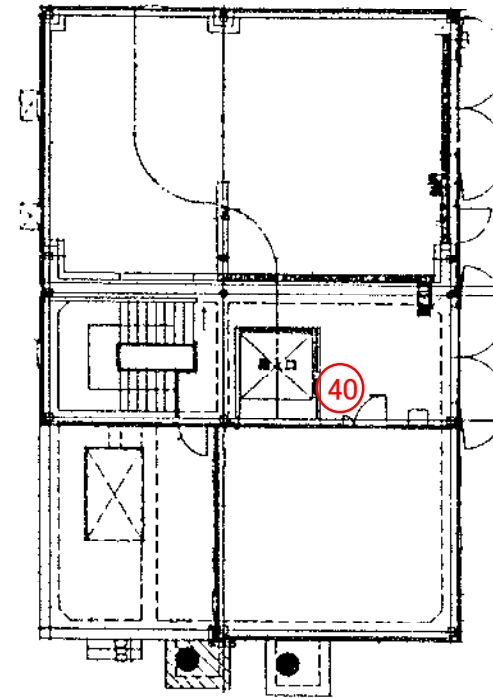


図1 階平面図 1/100




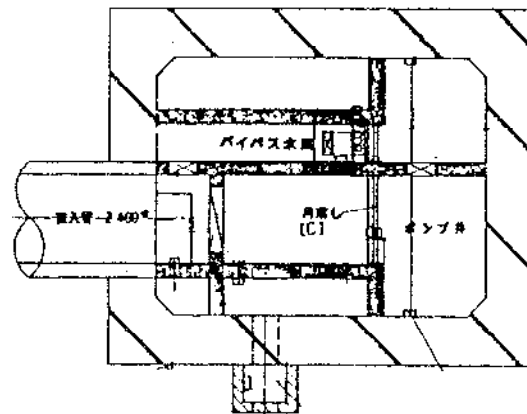



図2 階平面図 1/100

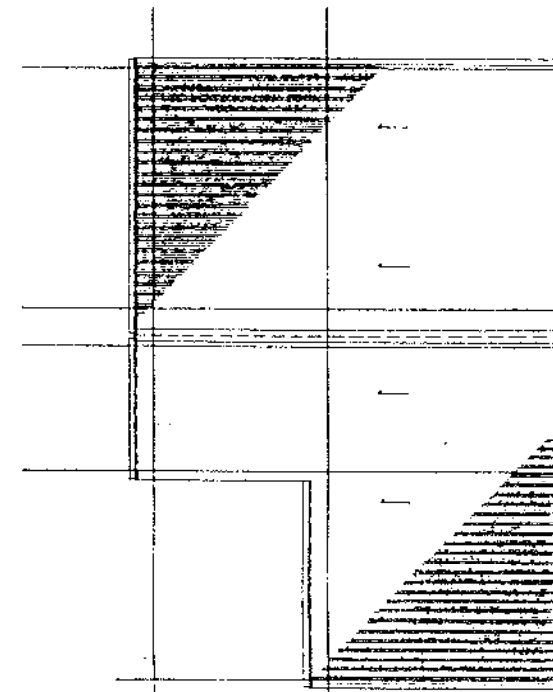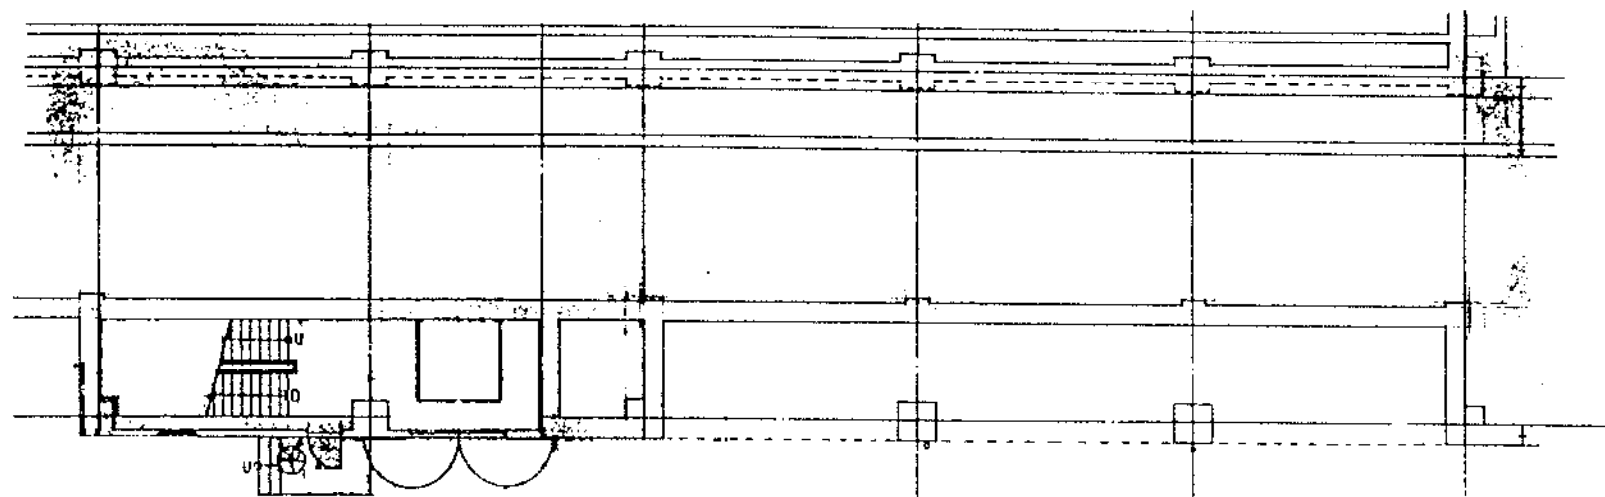


岡東浄化センター 第1ポンプ棟
消火器配置図

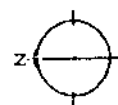

1F 1階平面図


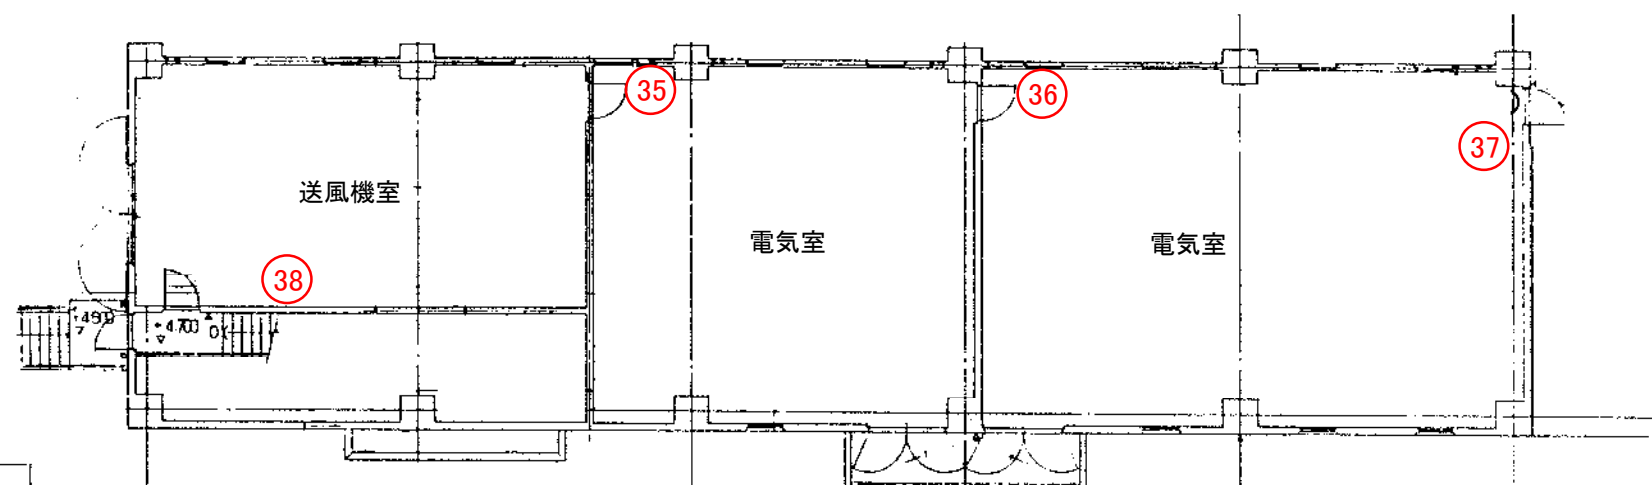


上1F 1階平面図

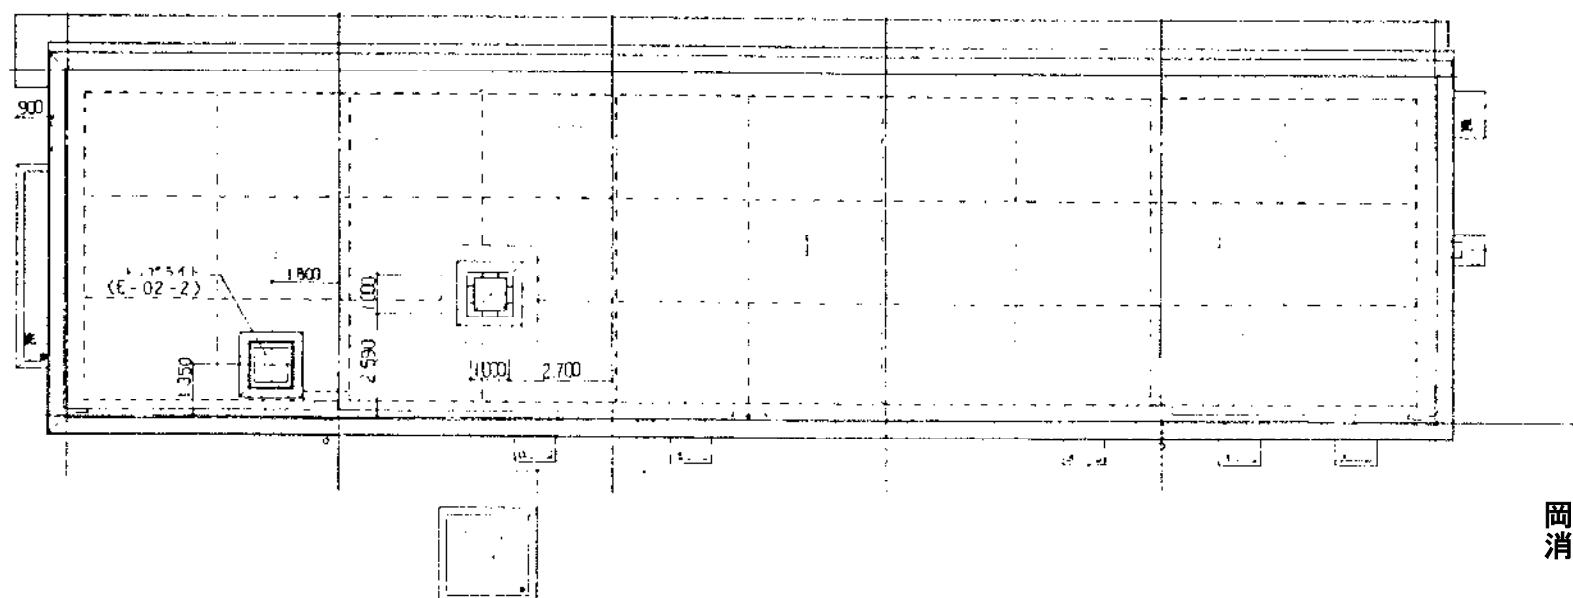


2F 2階平面図


岡東浄化センター 旧系電気室・送風機室
消火器配置図

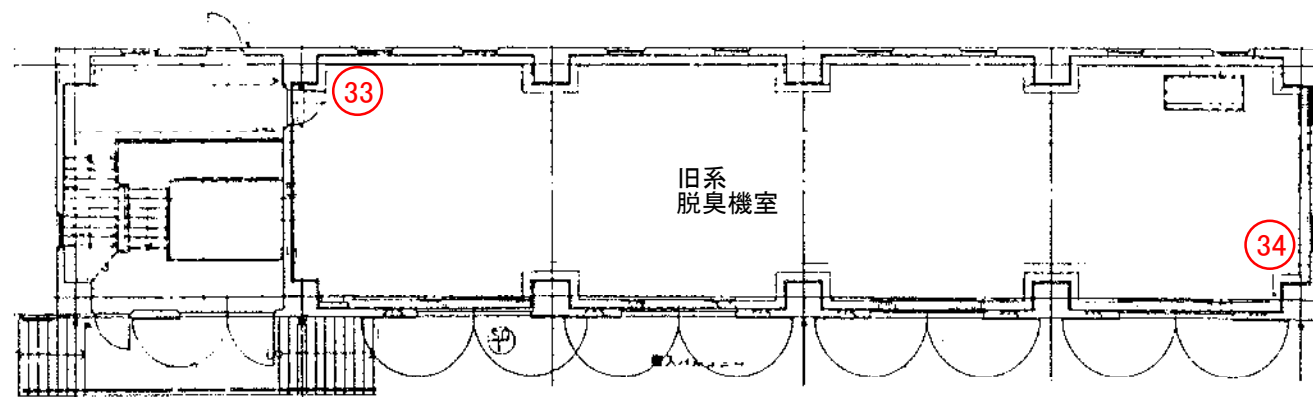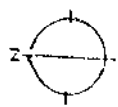




1階平面図

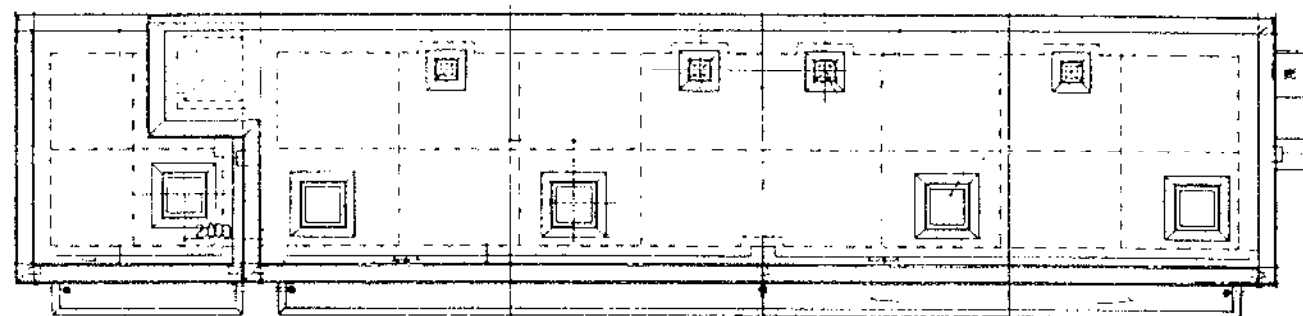


側面図

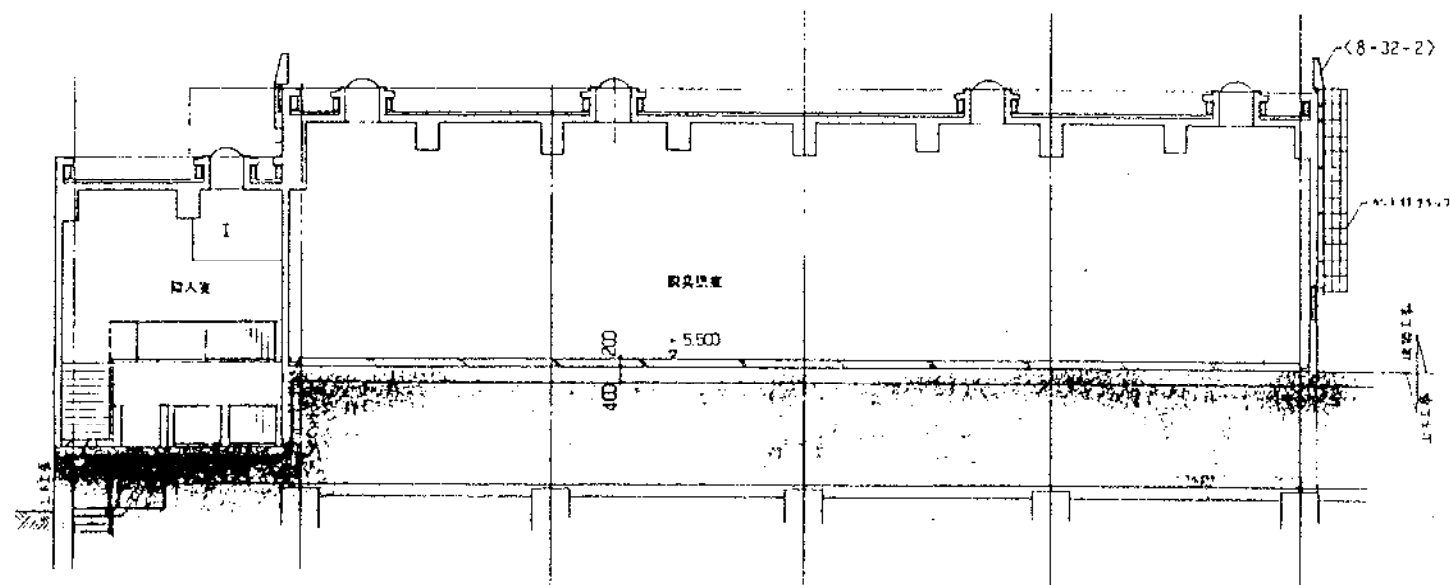


A-A 断面図

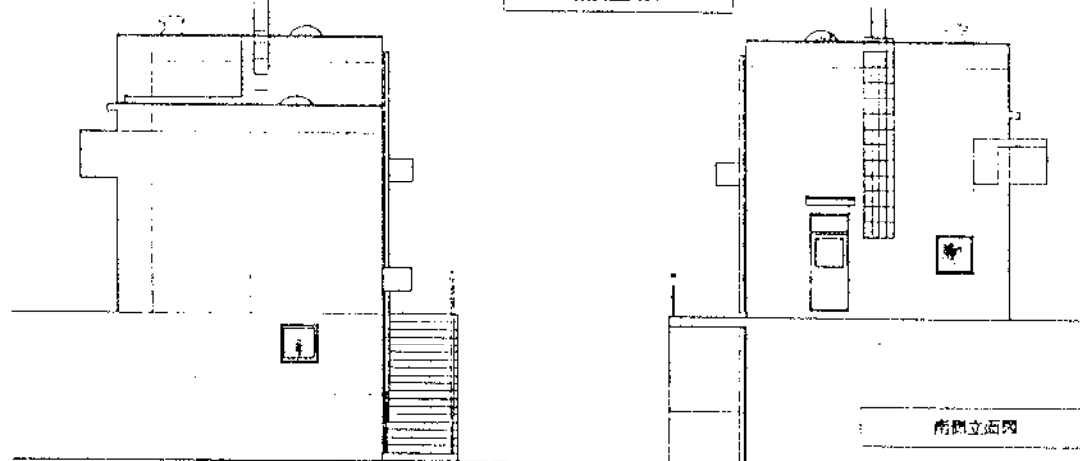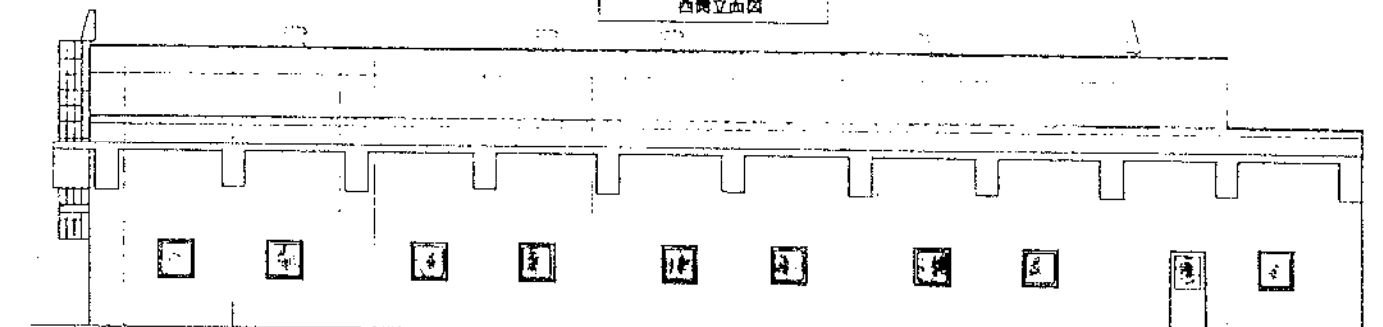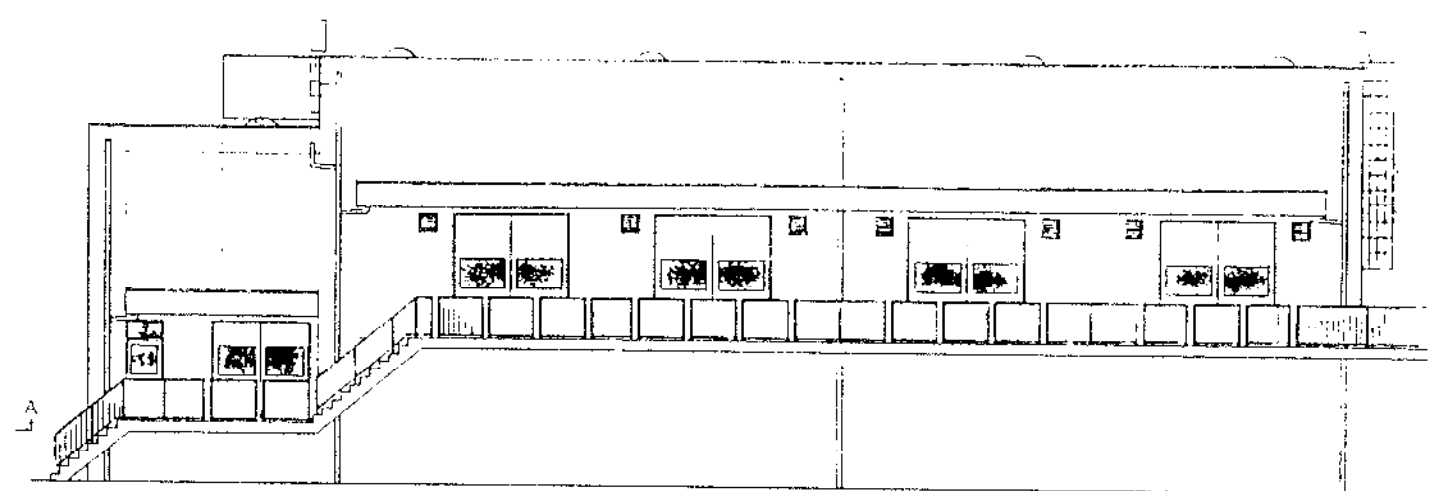

北側立面図

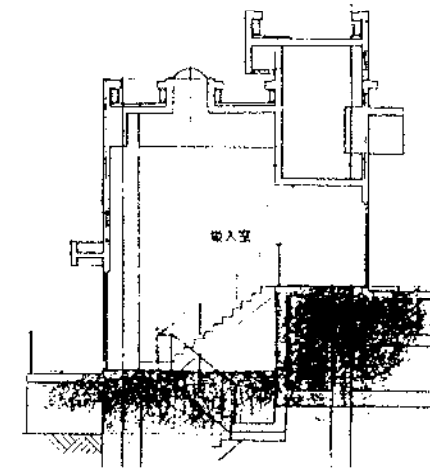


B-B 断面図

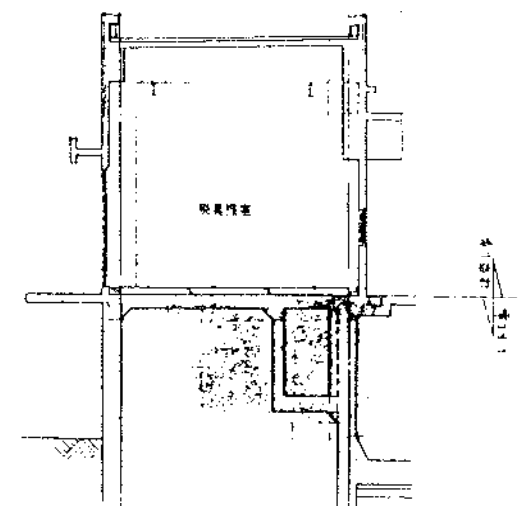


南側立面図


岡東浄化センター 旧系脱臭機室
消火器配置図

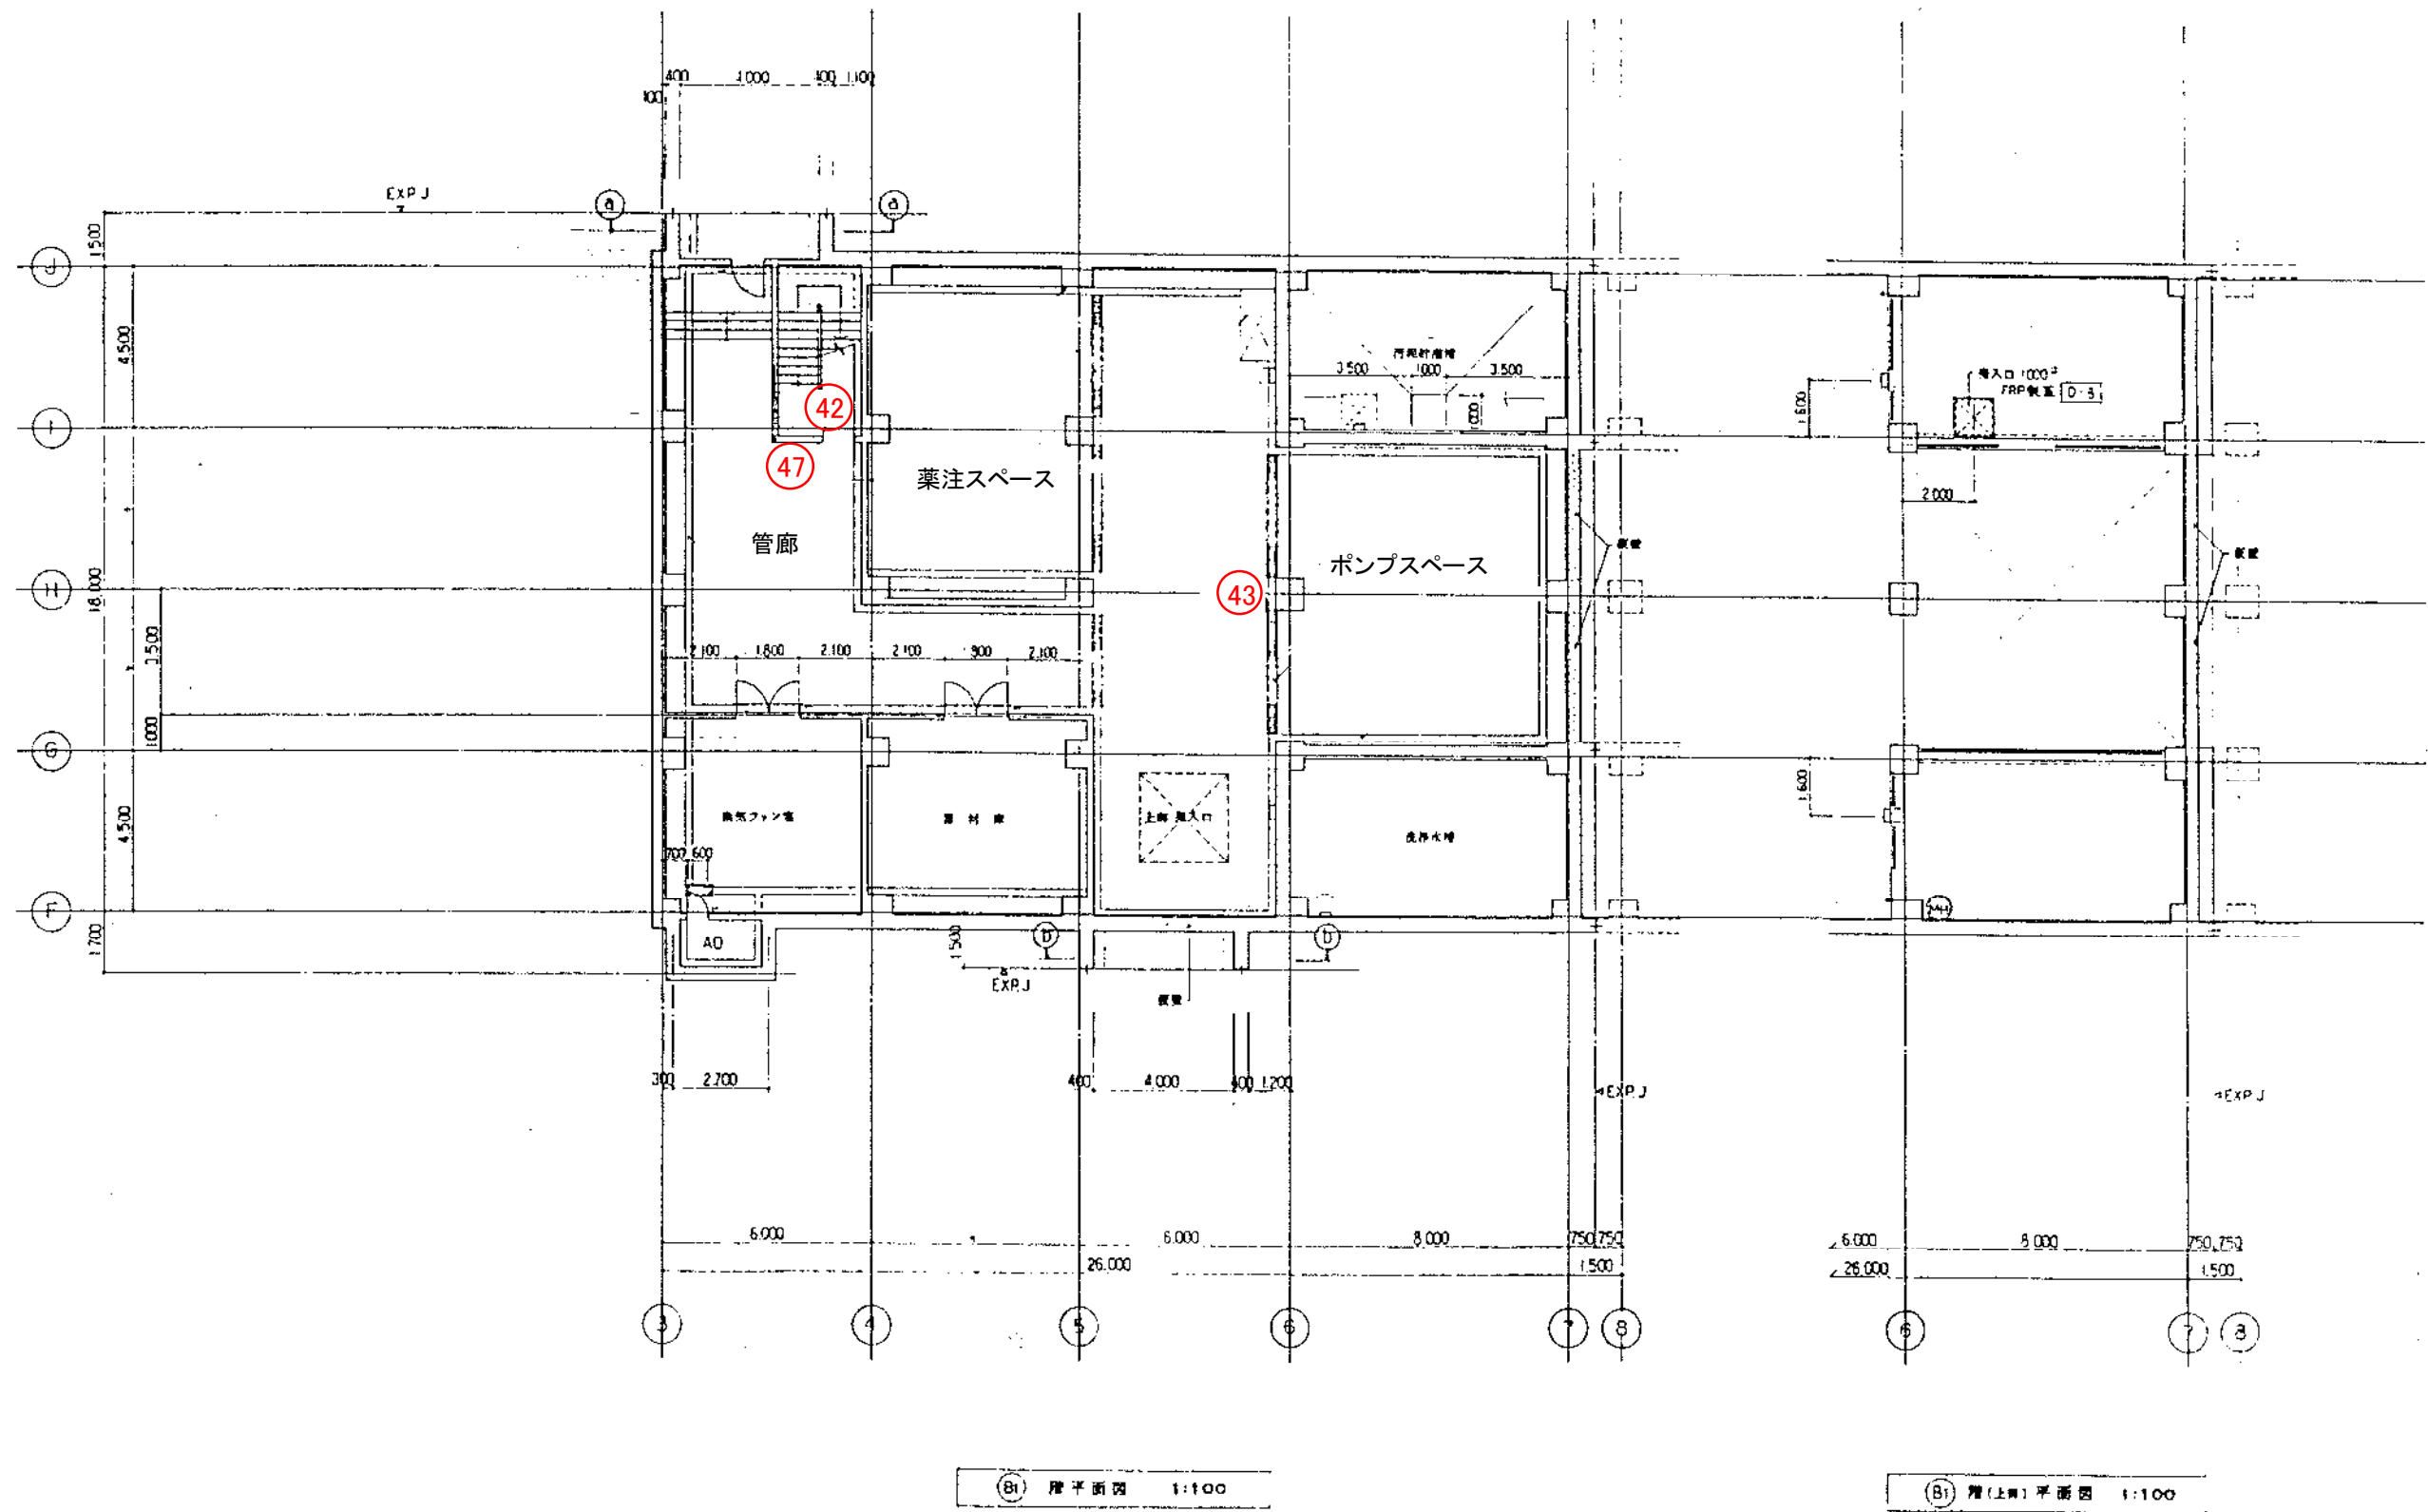


岡東浄化センター 第1脱水機棟
消火器配置図(1)

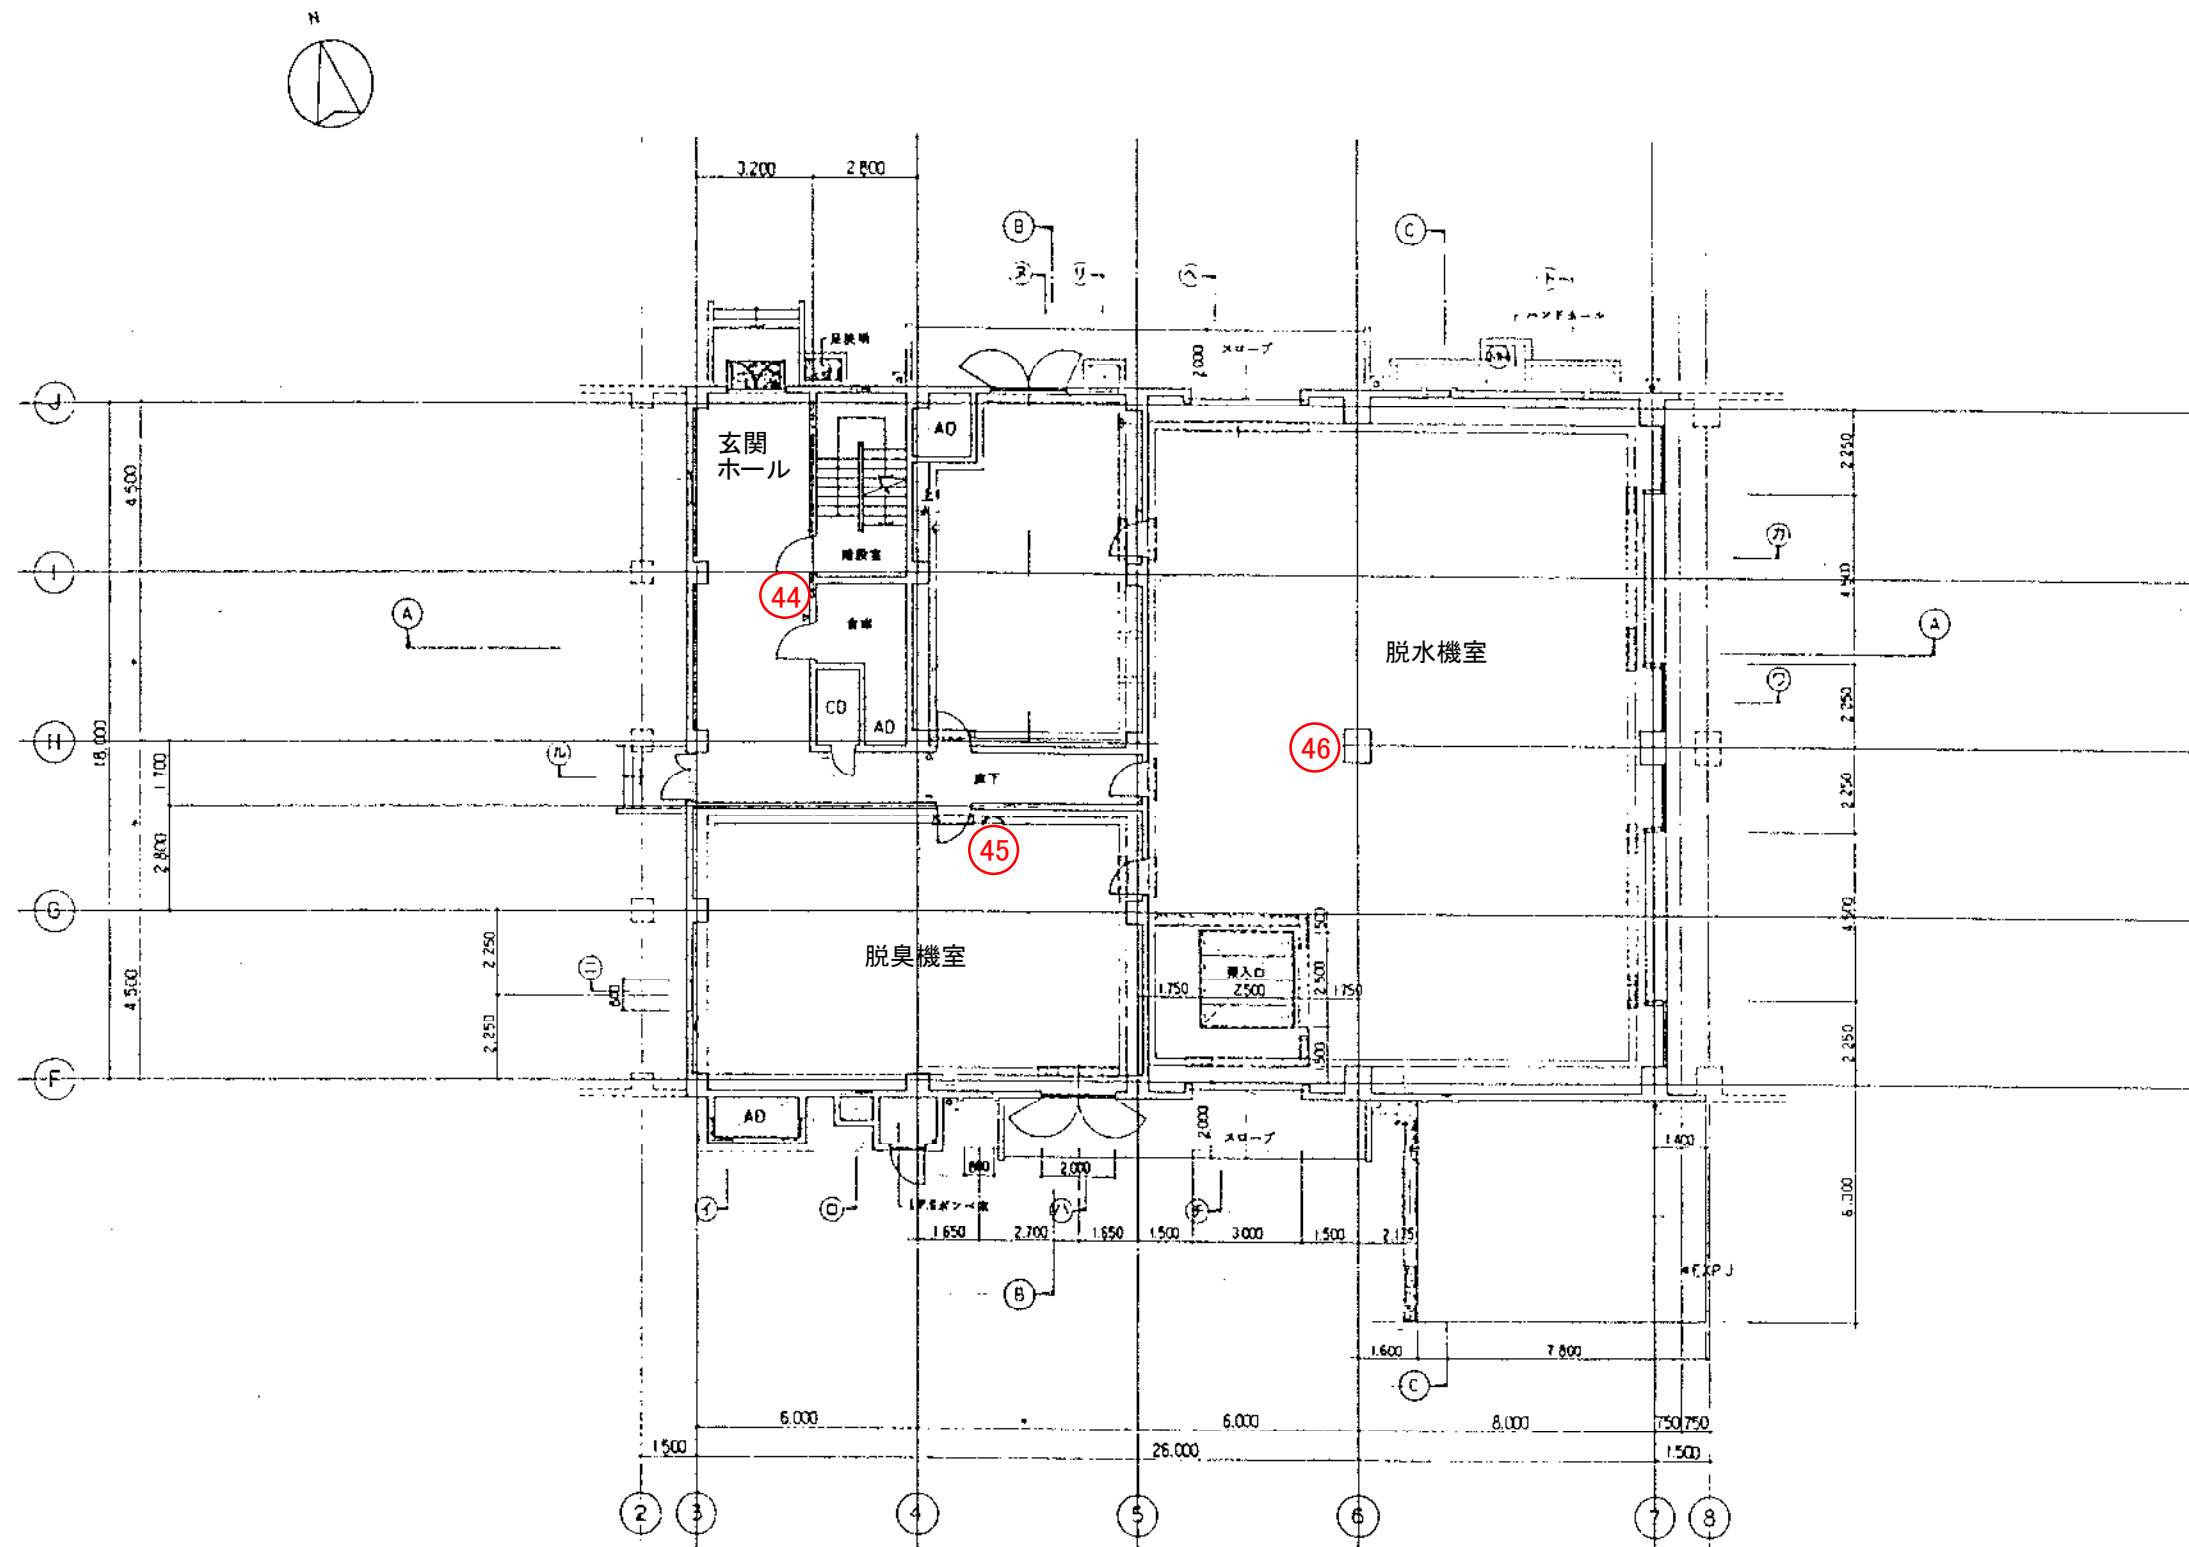

1階平面図

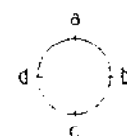


図面記号

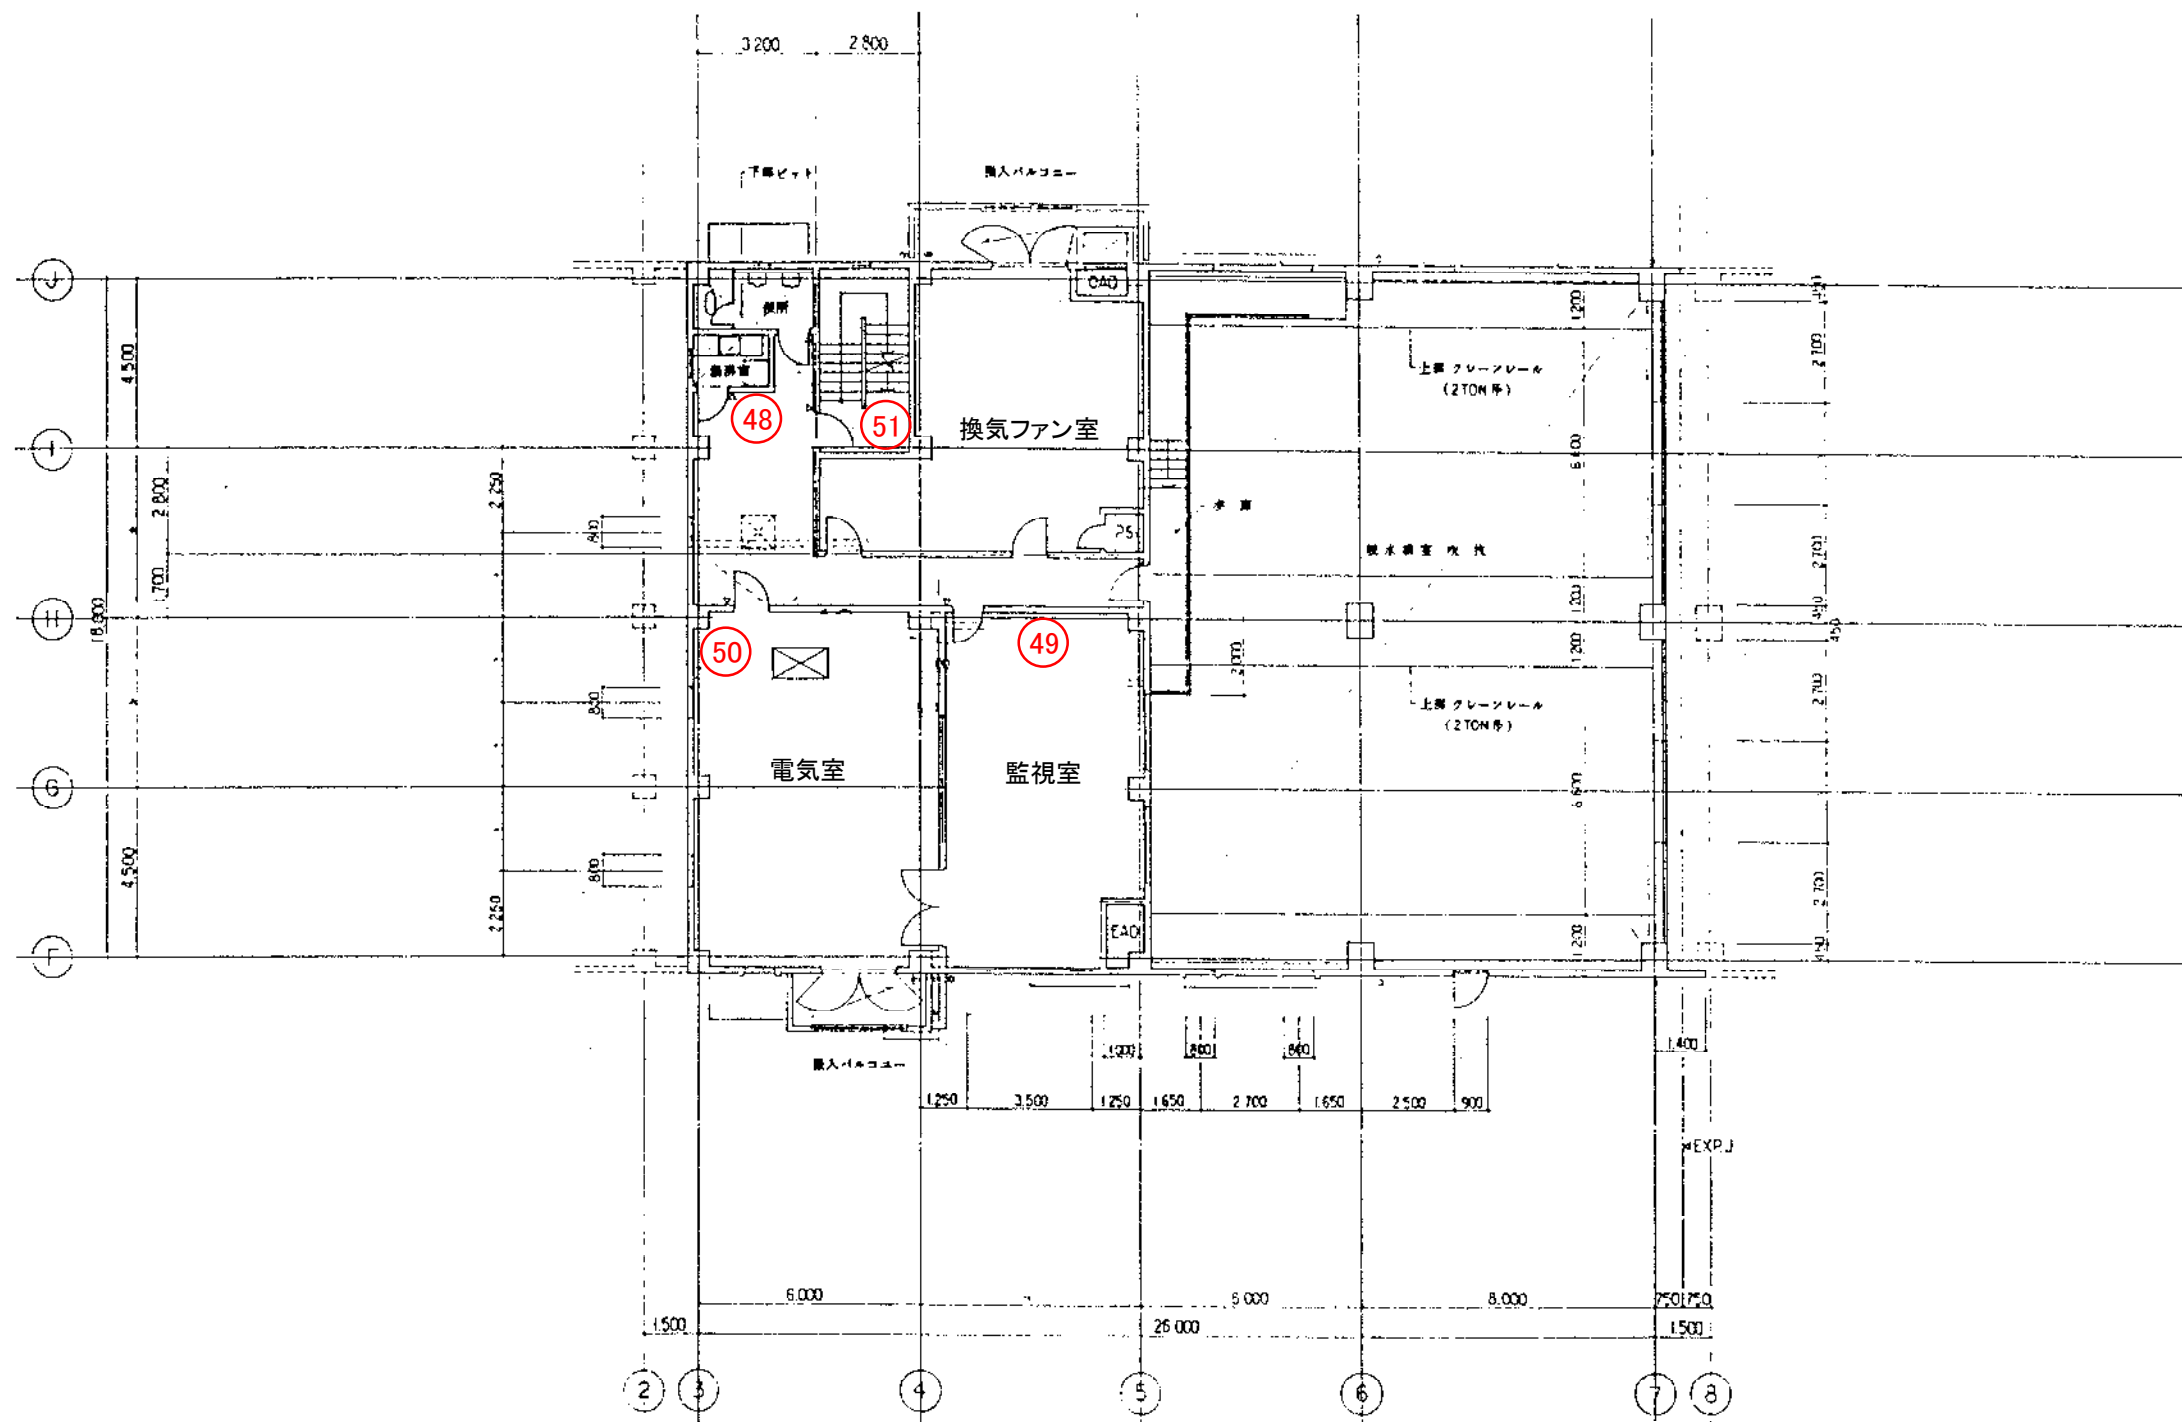


② 階平面図 1:100


岡東浄化センター 第1脱水機棟
消火器配置図(3)

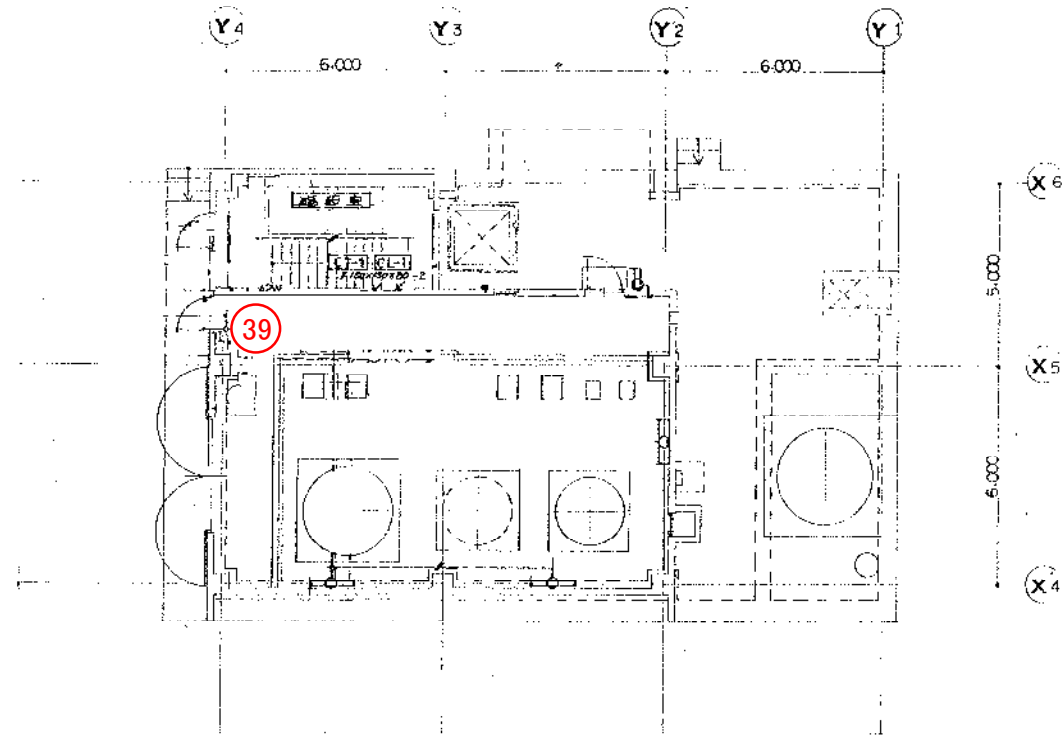

1 階平面図 1:100

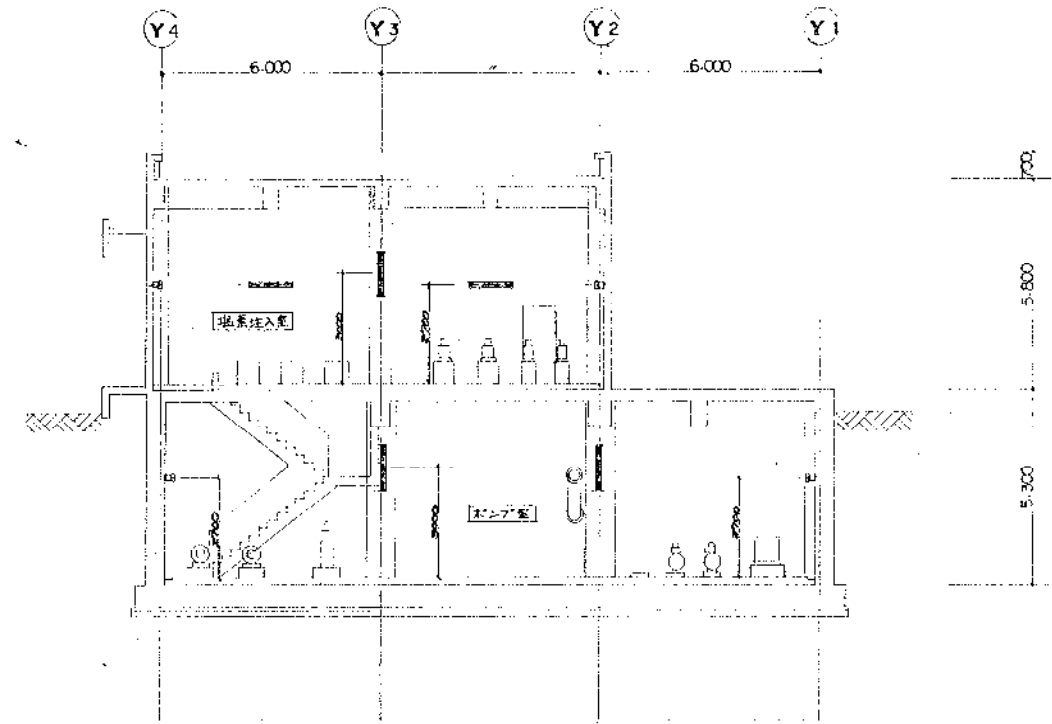



断面図 1:100

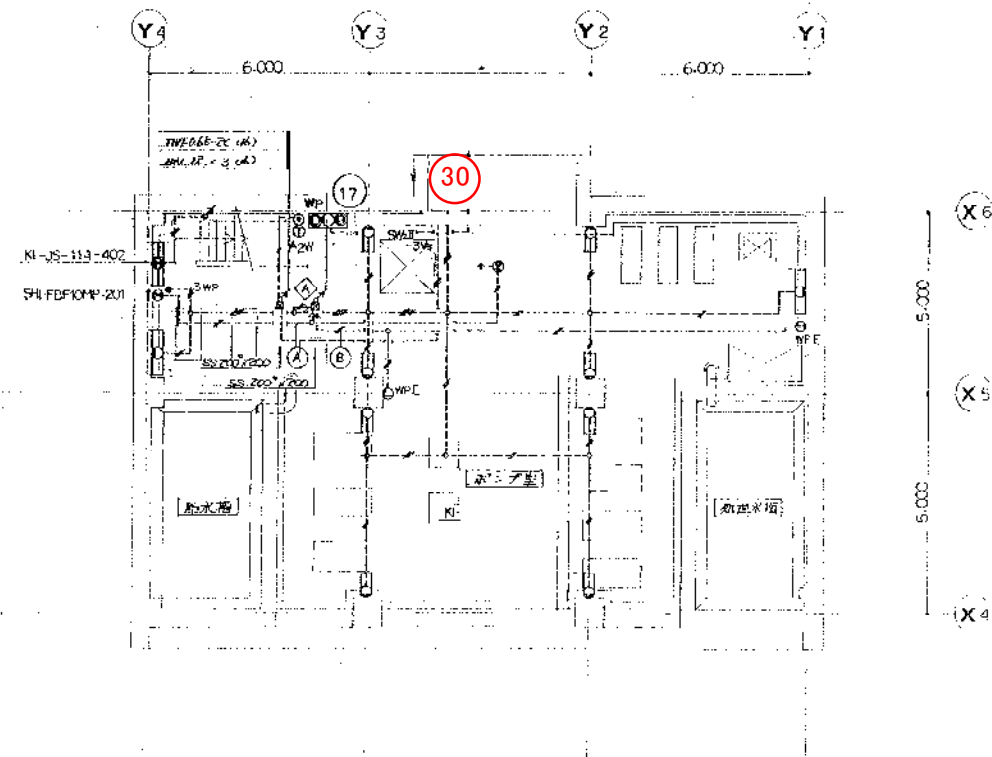

B1 階平面図 1:100

雑用水棟

岡東浄化センター 雑用水棟
消火器配置図

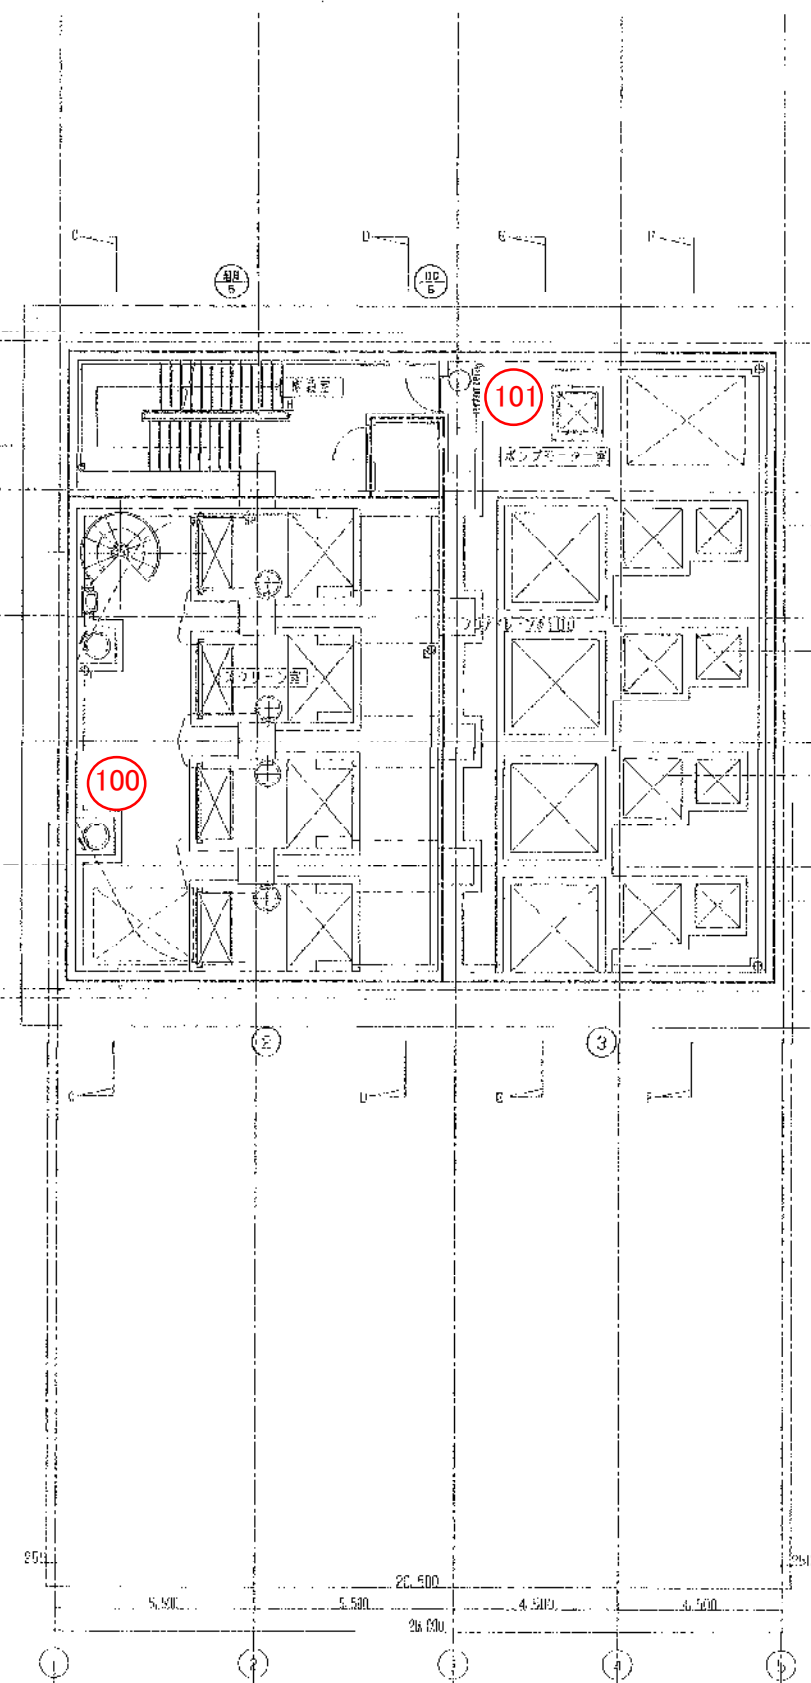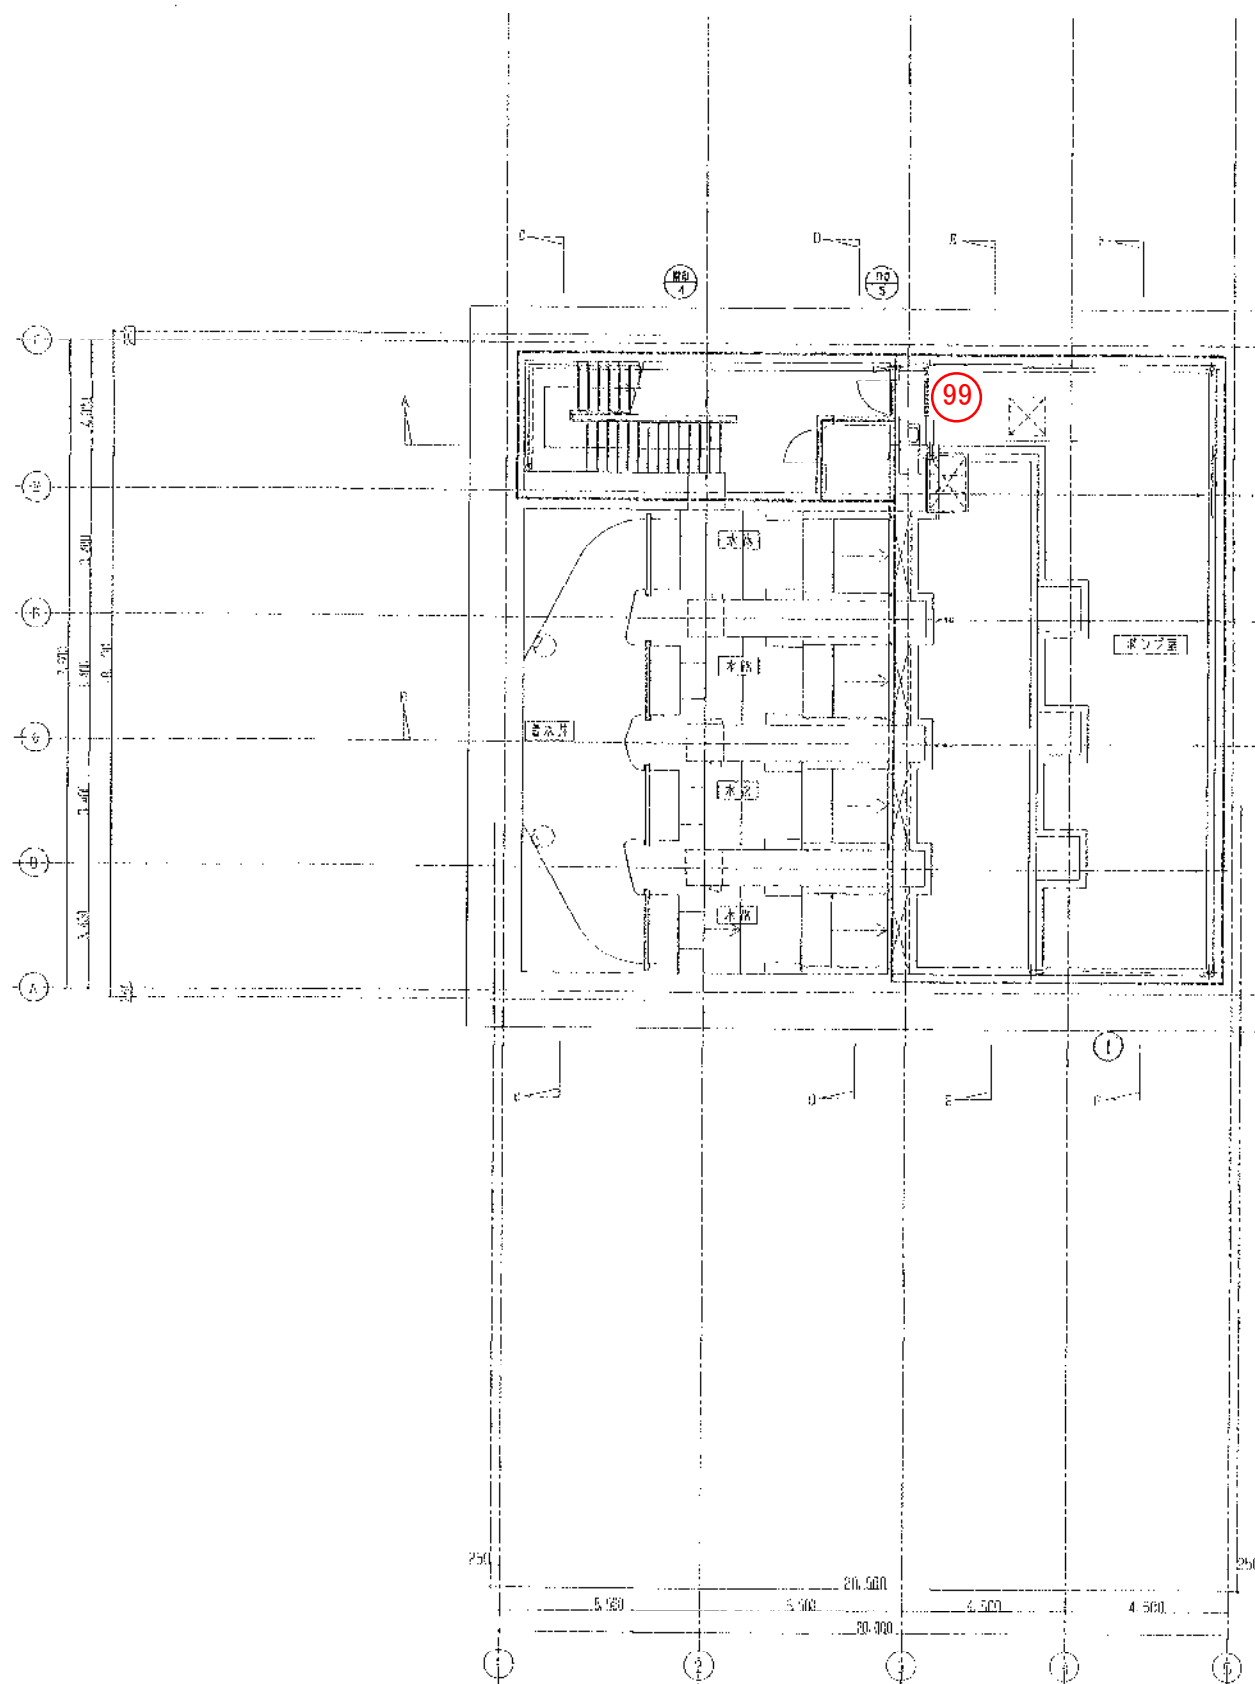

岡東浄化センター 第2ポンプ棟
消火器配置図(1)

