



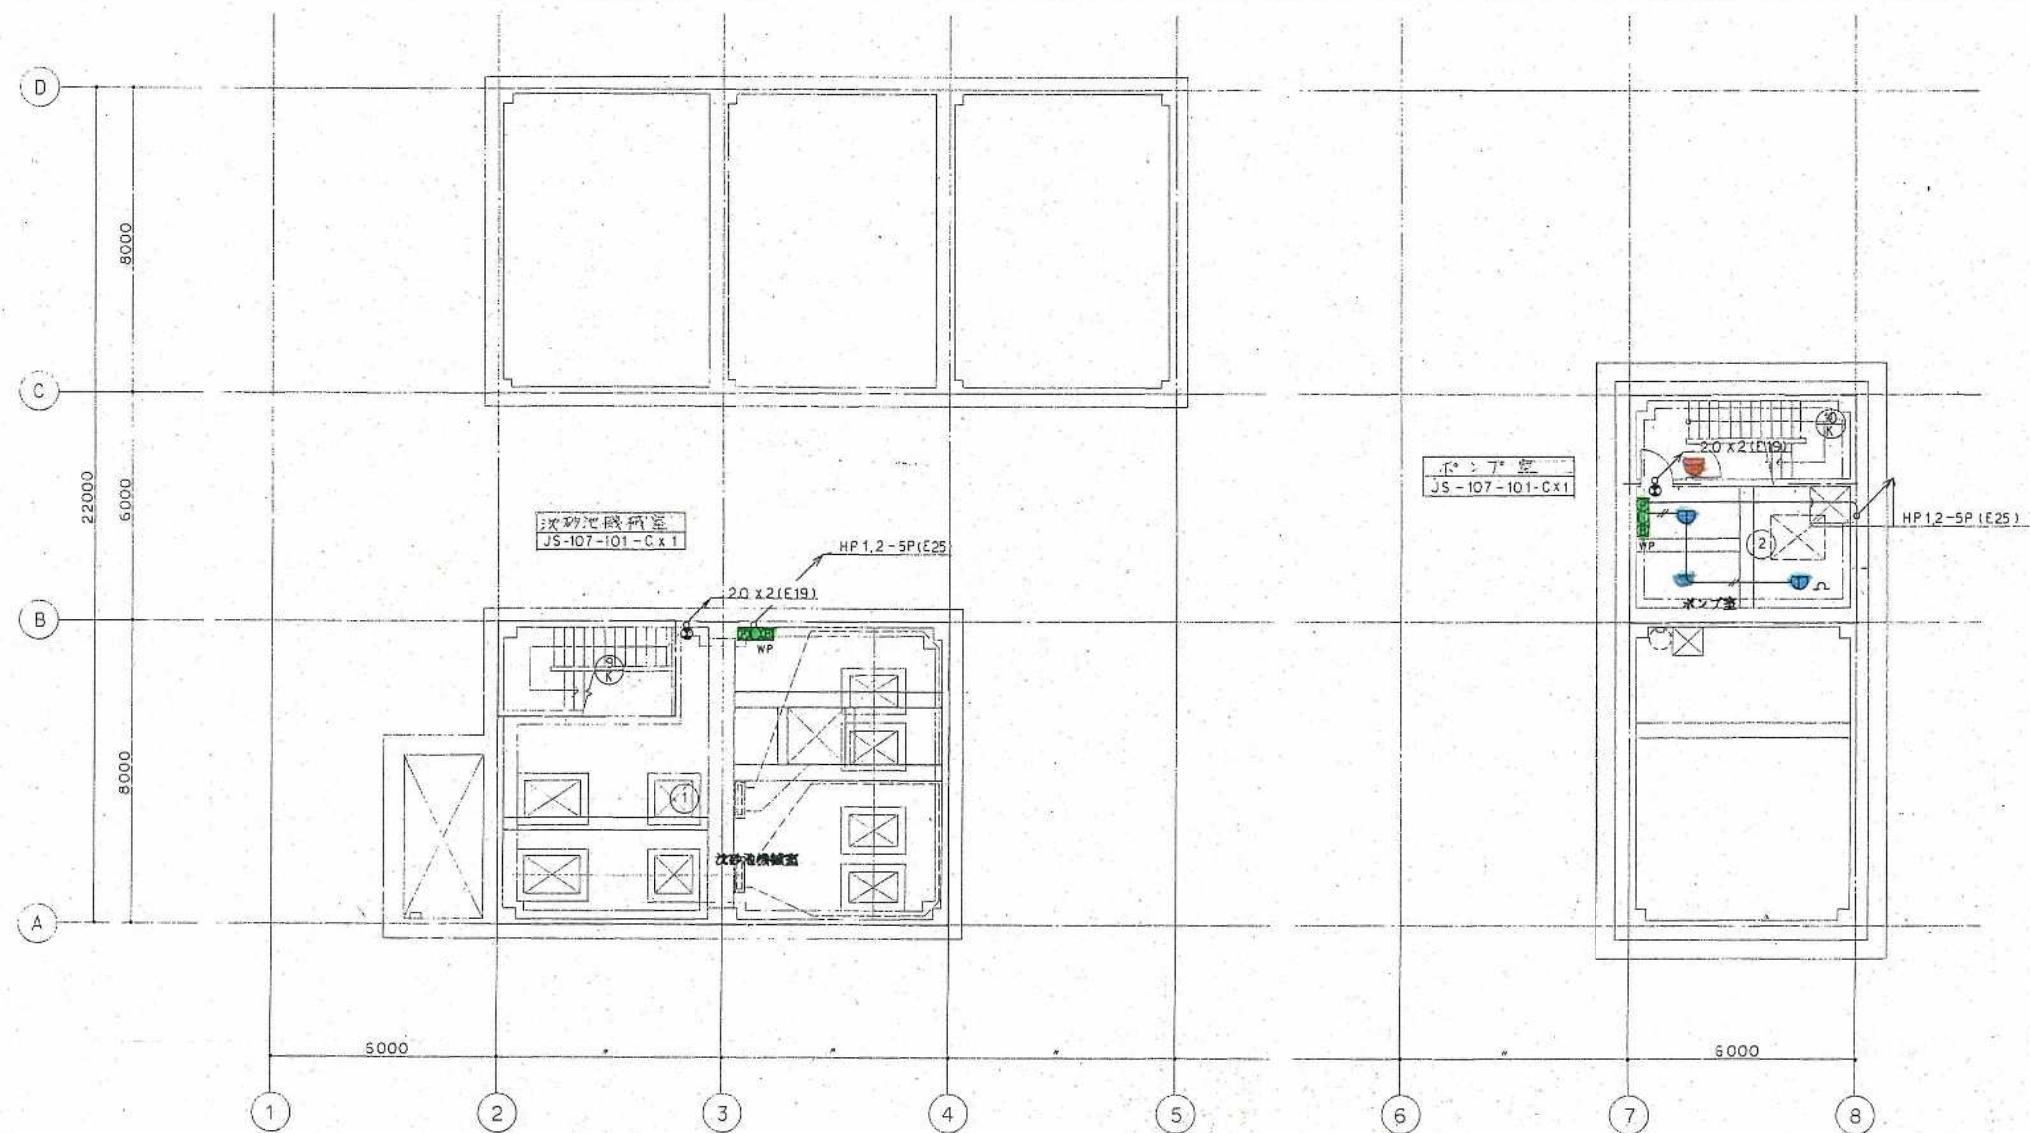

B1F 平面図 S=1:100

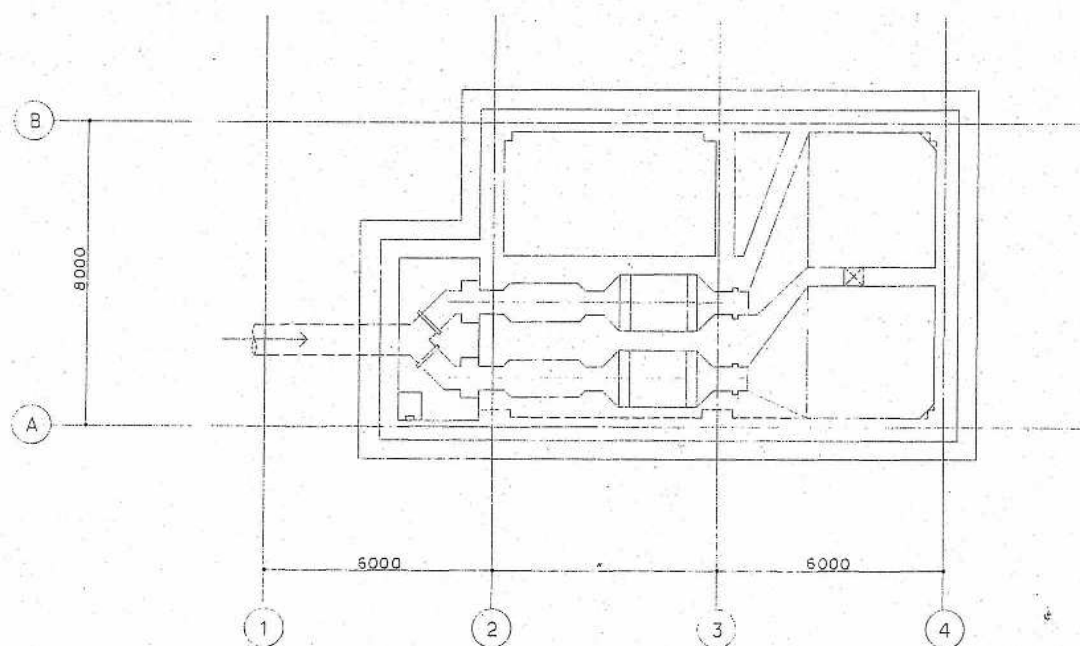


B2F 平面図 S=1:100

(株) 三水コンサルタント			
主任技術者	監査者	担当者	承認者
三又 淳	竹中 英夫	山田 恒也	岡本 昌典

1級建築士(大田) 登録 第72783号 流石 功

工事名	瀬戸町浄化センター 建設工事		
図面名称	B1F 誘導灯・自動火災報知設備図		
日本下水道事業団			
平成 年 月			
			1AE-27

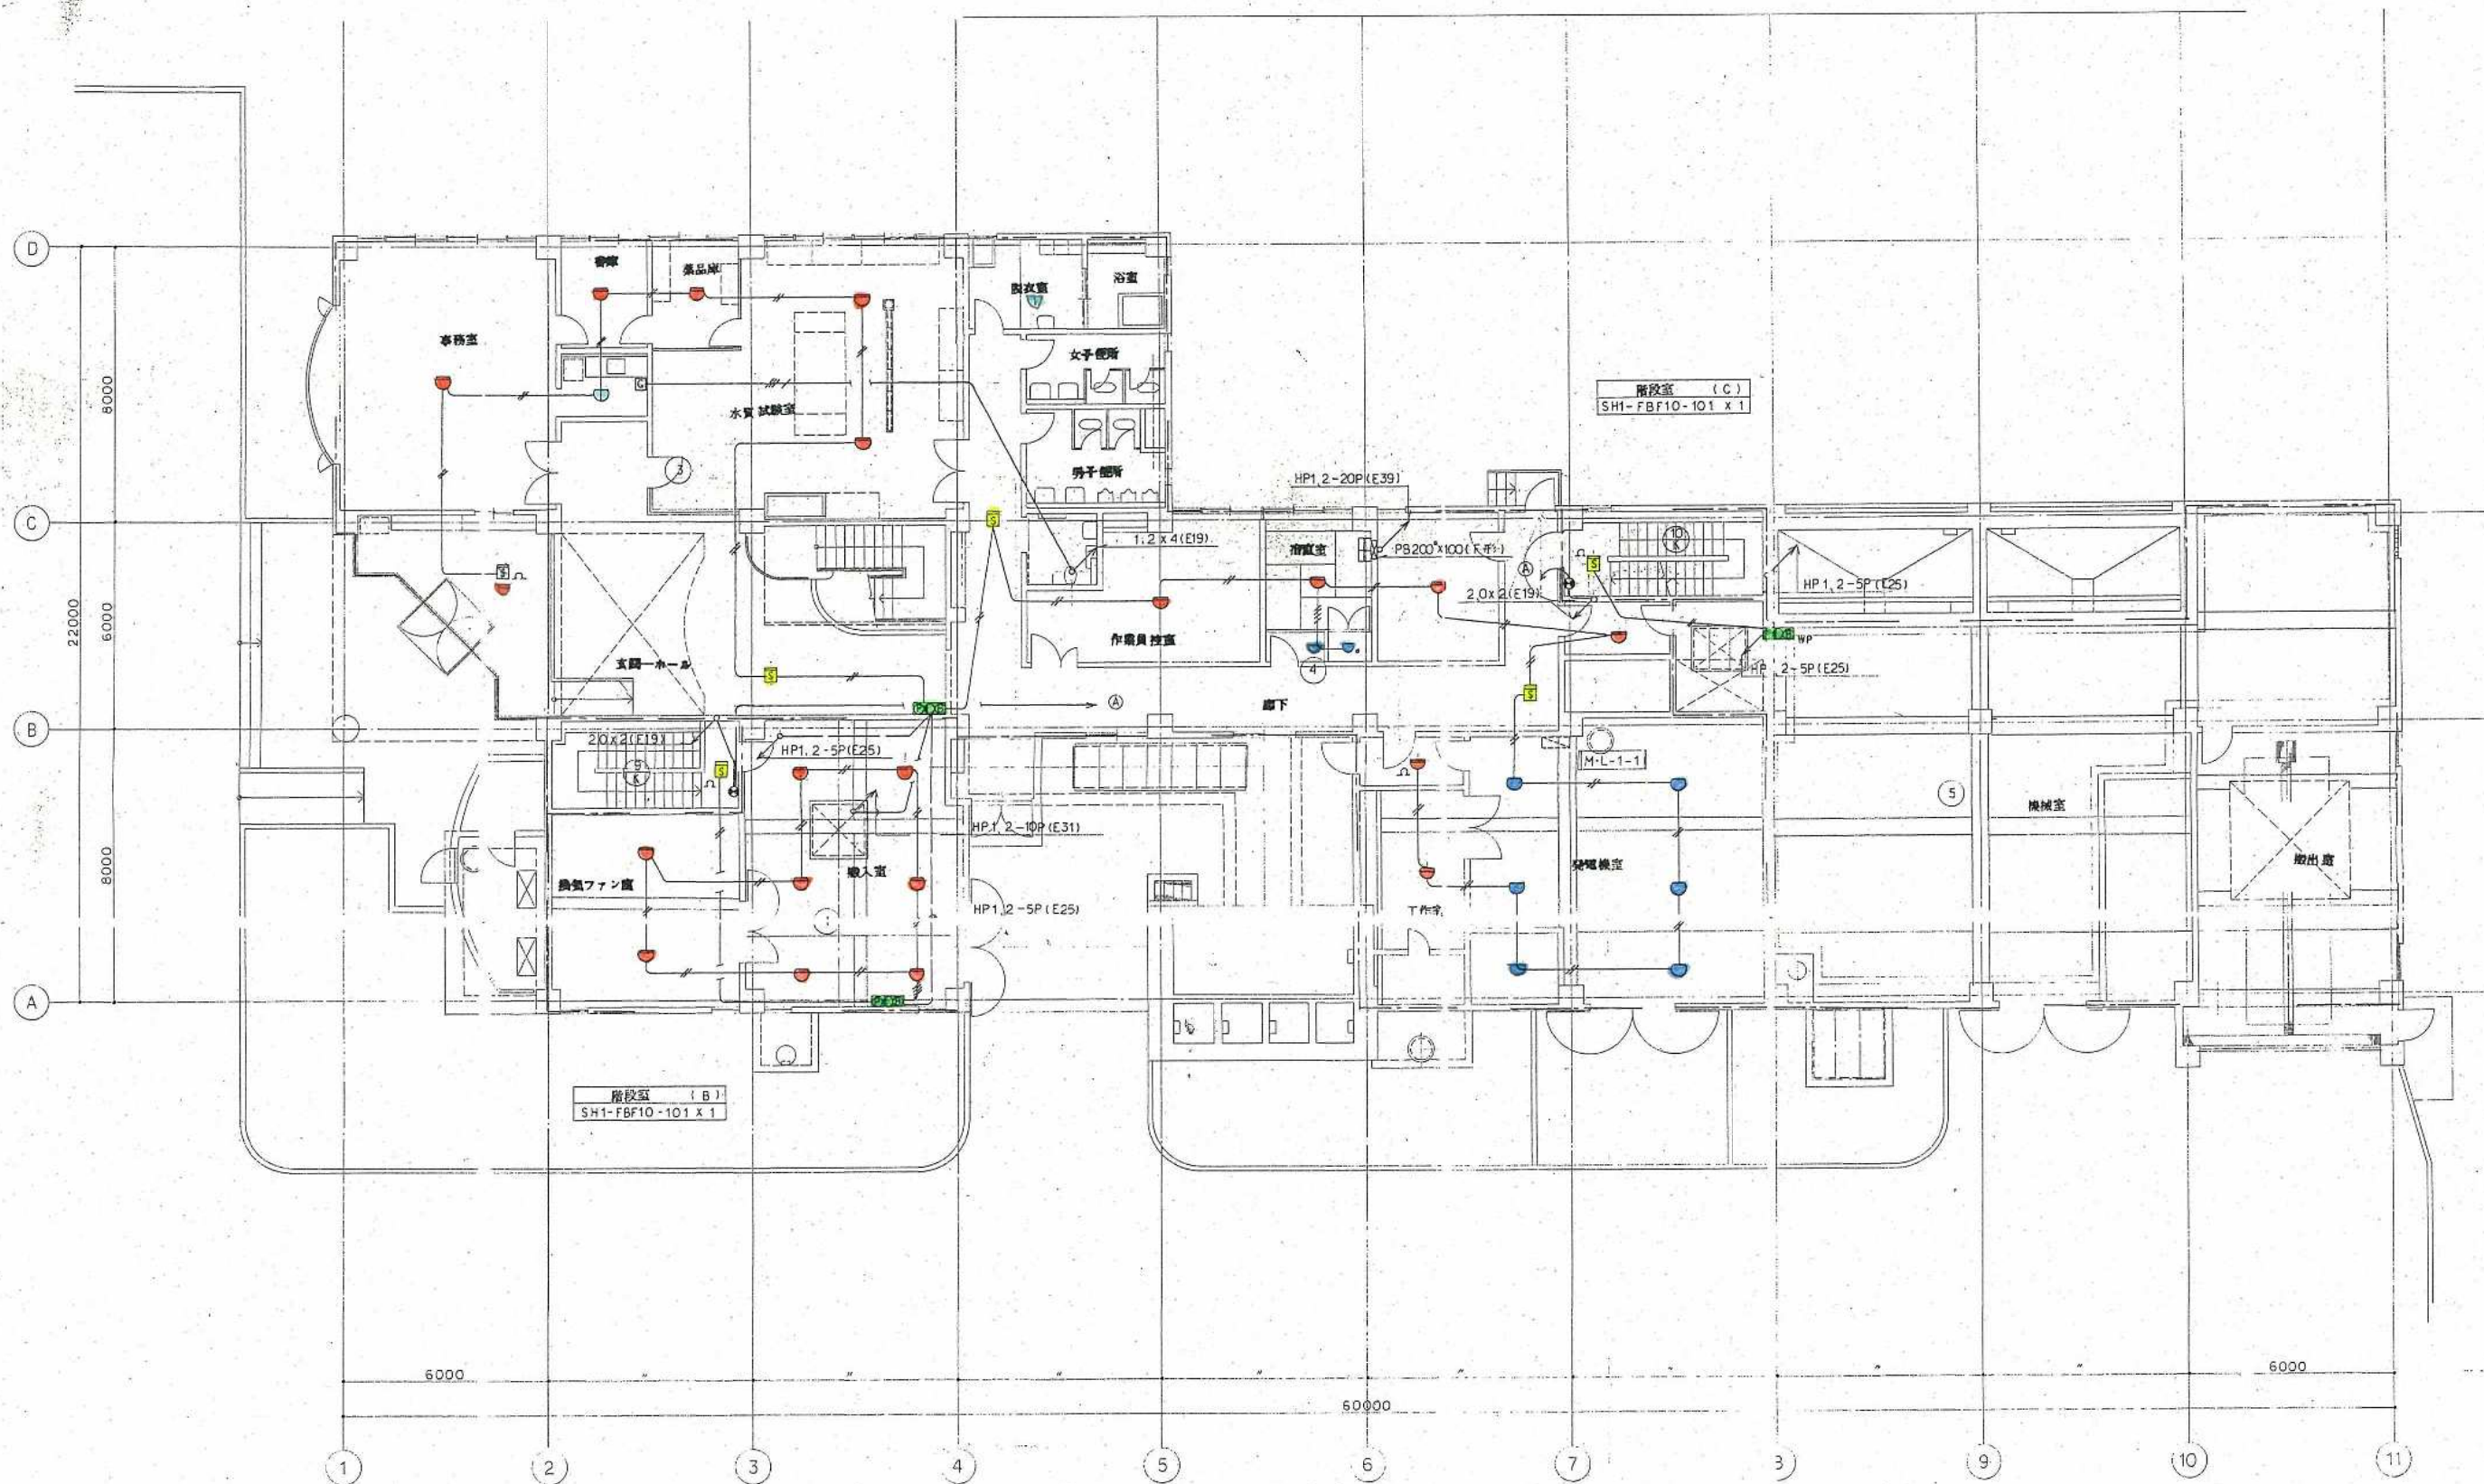

1F 平面図 S=1:100

1級建築士 (大臣) 登録 第72783号 流石 功

(株) 三水コンサルタント			
主任技術者	審査者	担当者	
三又 寿	竹中英夫	山田恒也	岡本昌幸

工事名	瀬戸町浄化センター 建設工事		
図面名称	1F 誘導灯・自動火災警報器設備図		
日本下水道事業団			
平成 年 月			
			1AE-28