



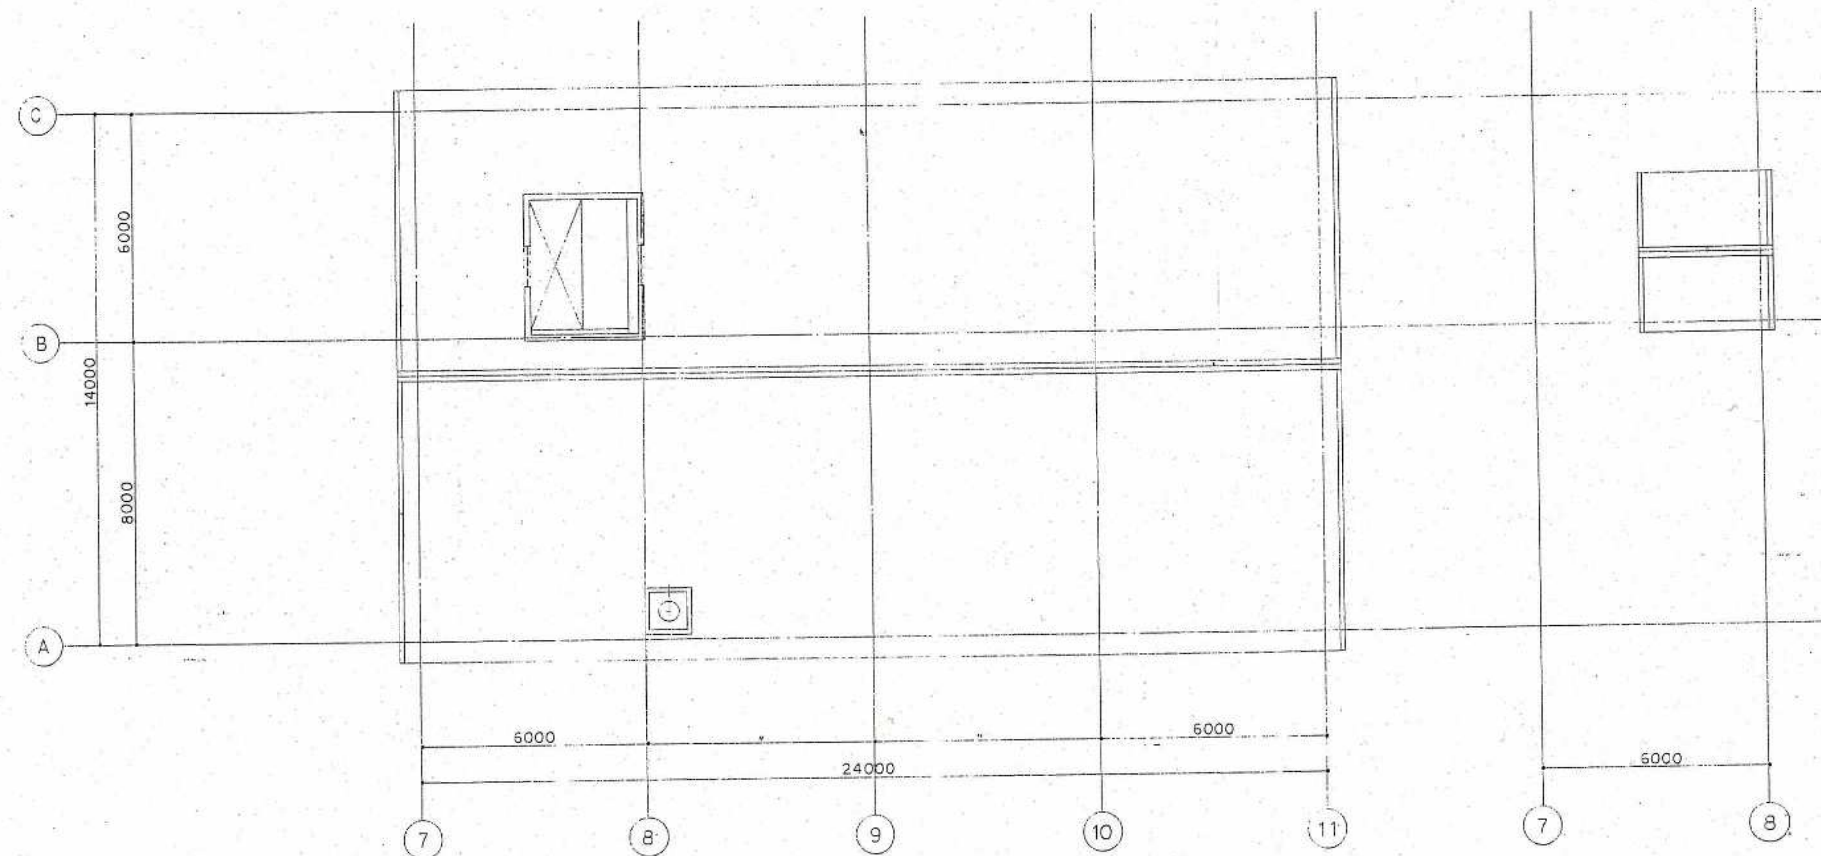

屋根伏図 S=1:100

屋根伏図 S=1:100

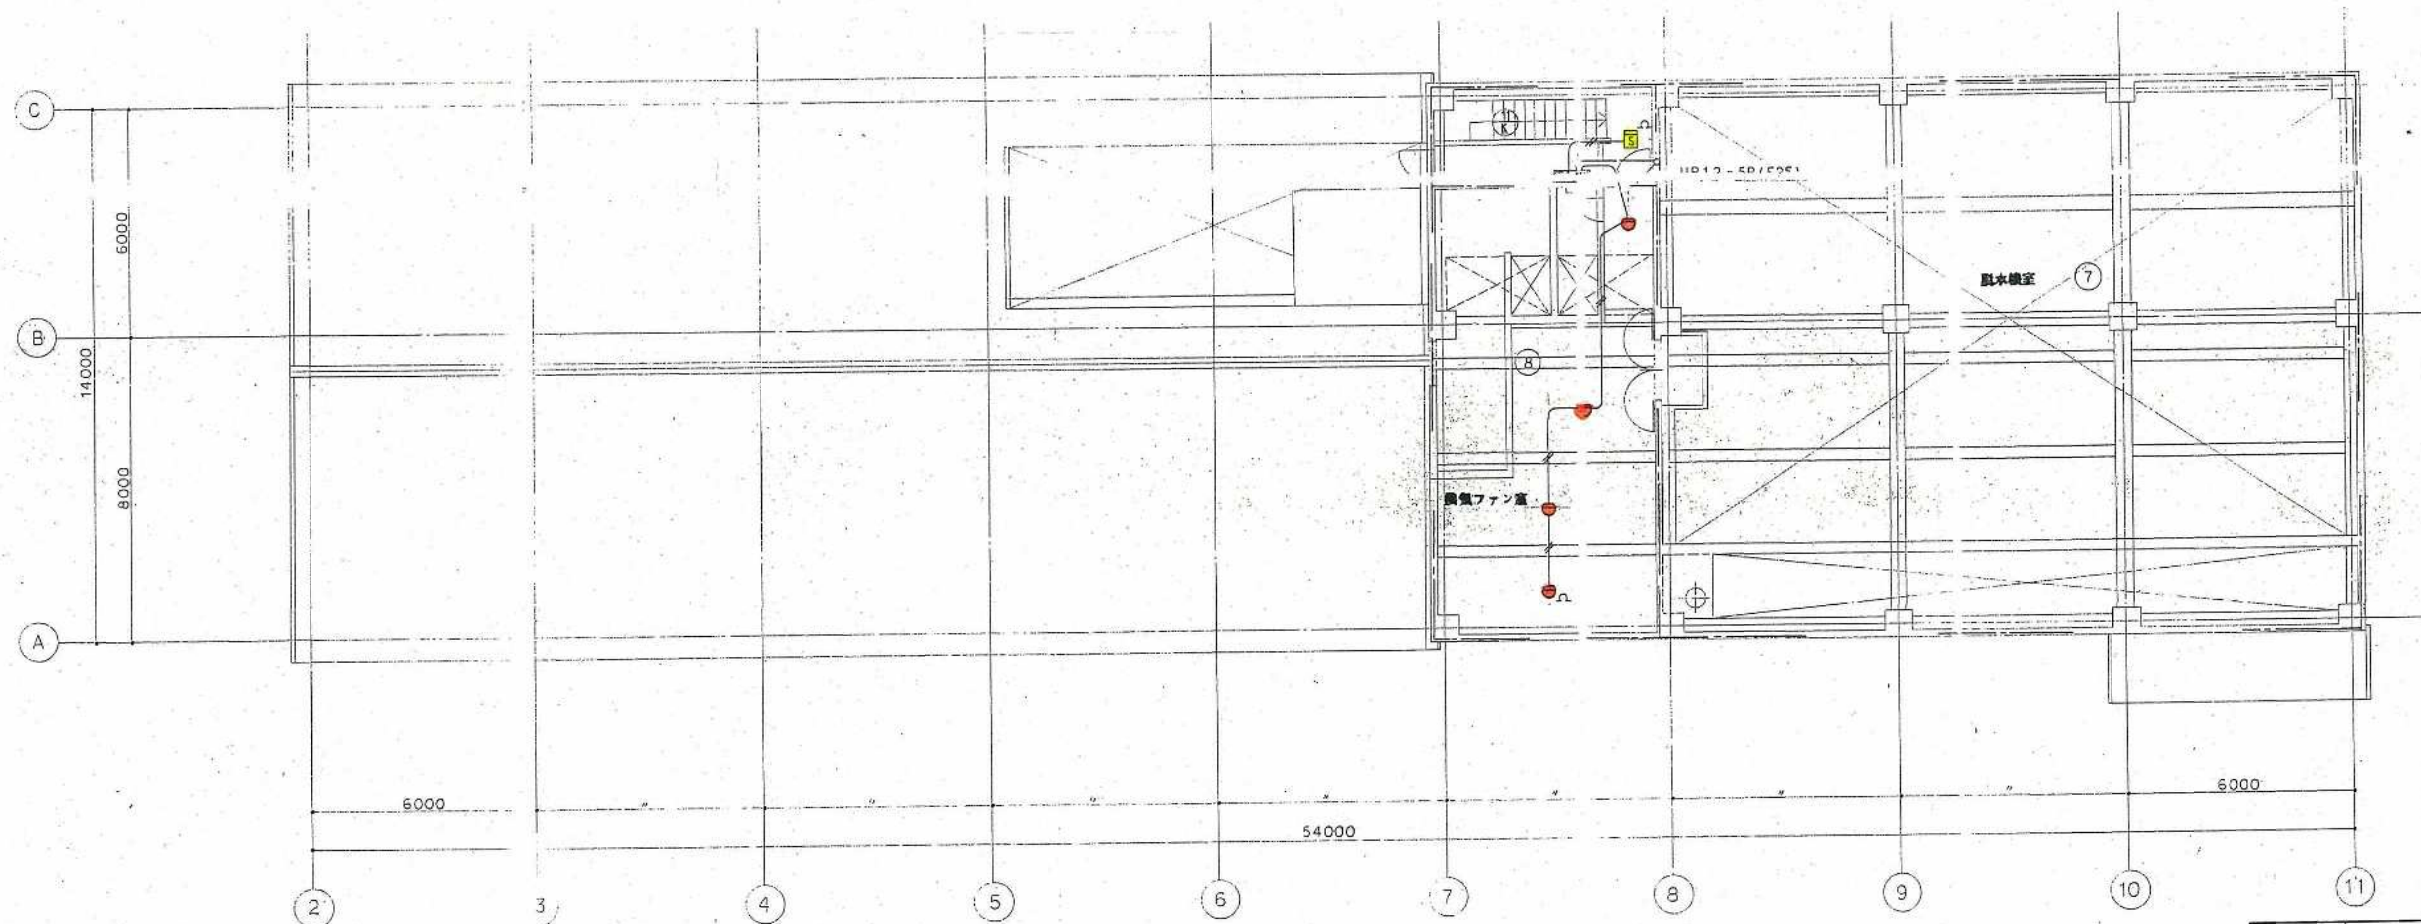

3F 平面図 S=1:100

1級建築士(大図)登録 第72783号 荒石 功

(株) 三水コンサルタント			
主任技術者	監査者	担当者	印
山田恒也	山田恒也	山田恒也	

工事名	瀬戸町浄化センター 建設工事		
図面名称	3F 自動火災報知設備図		
日本下水道事業団			図面番号
平成 年 月			1AE-30