



岡山ドーム（全体図）

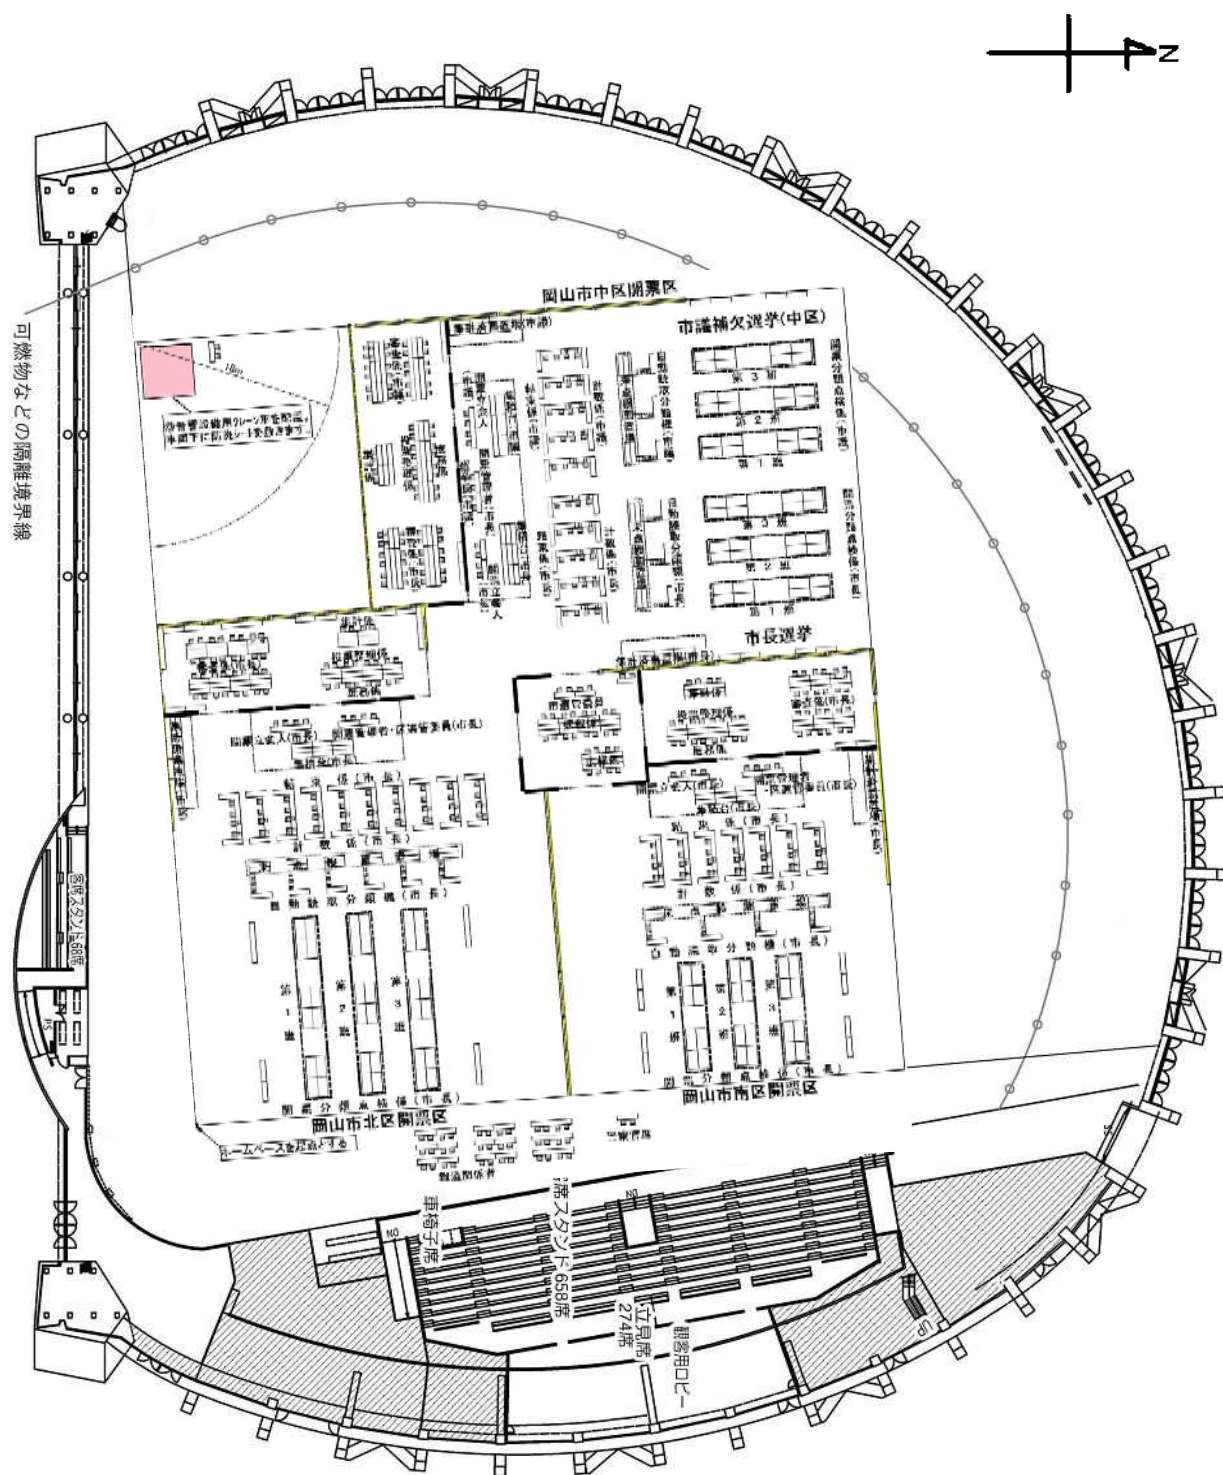

開票所平面図（岡山ドーム）


岡山市中区開票区

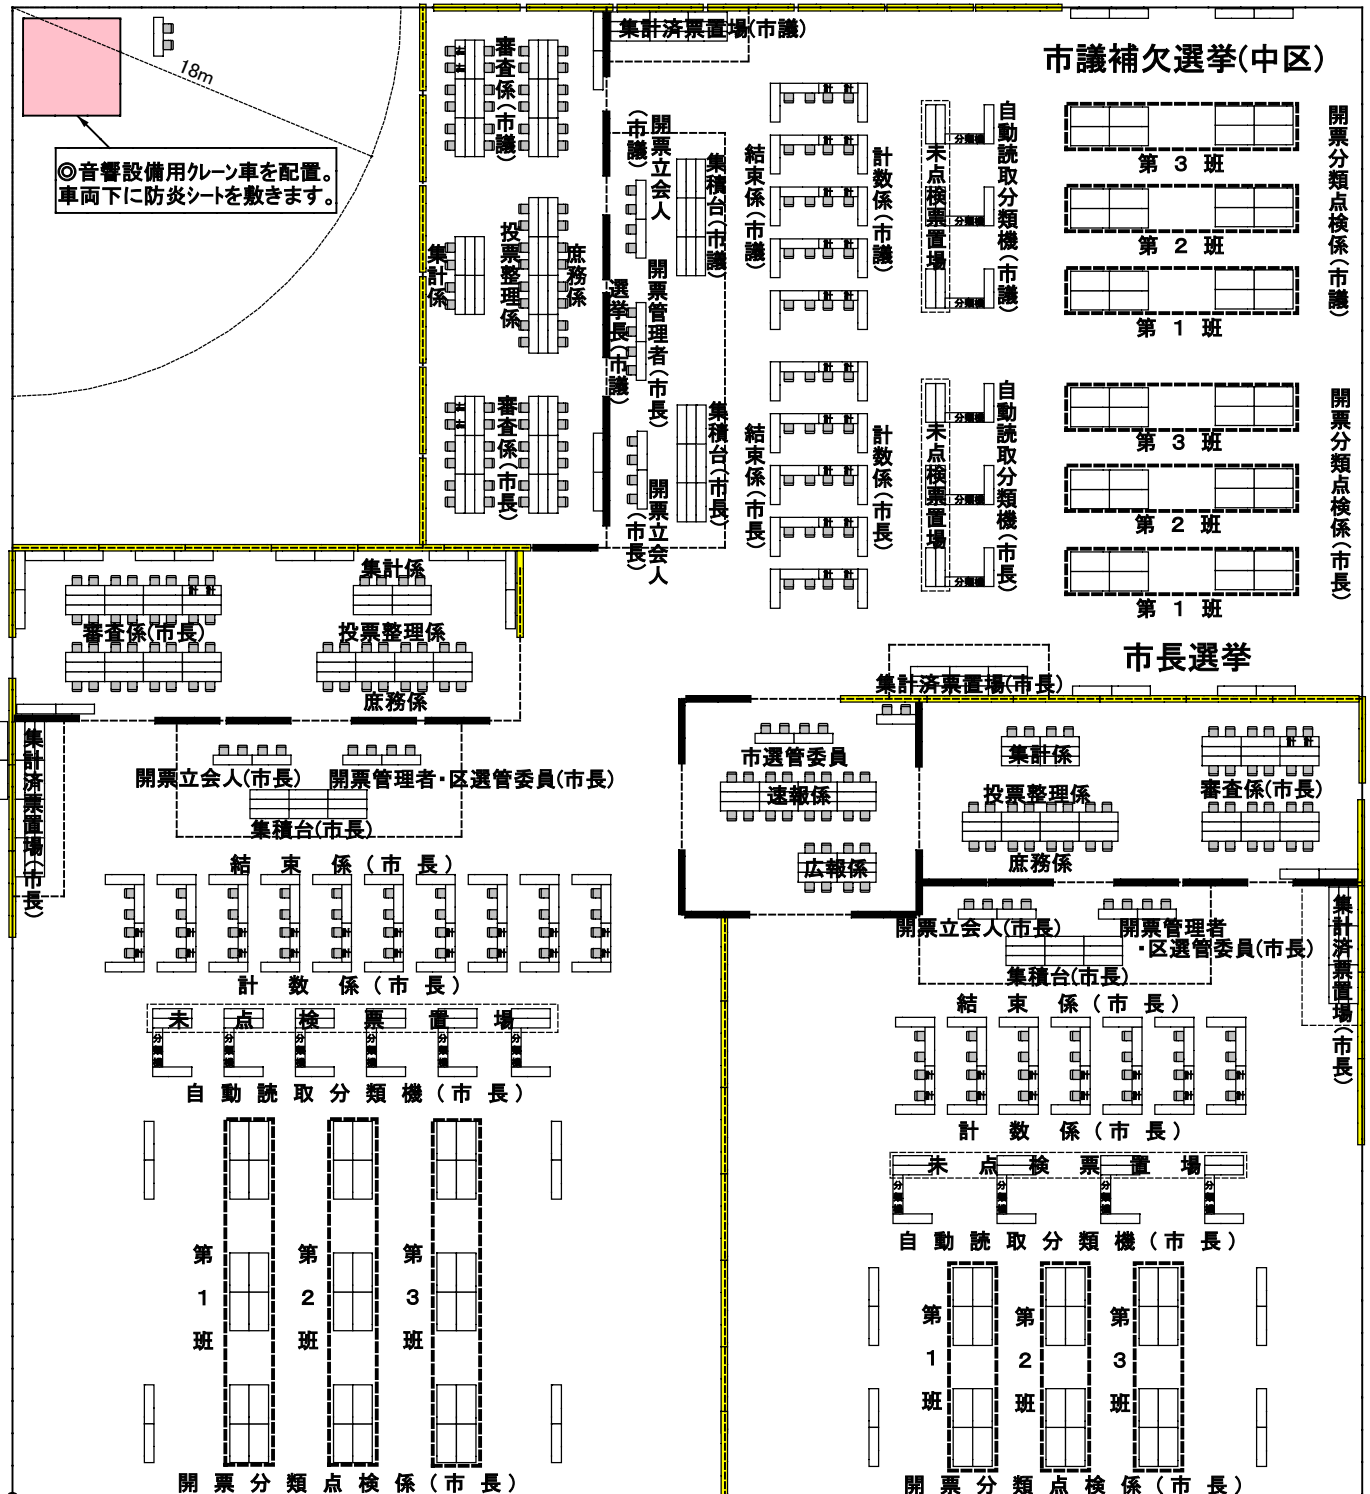


岡山市北区開票区

岡山市南区開票区


ホームベースを起点とする

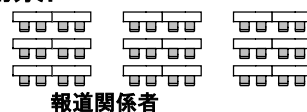

寸法図（岡山ドーム）

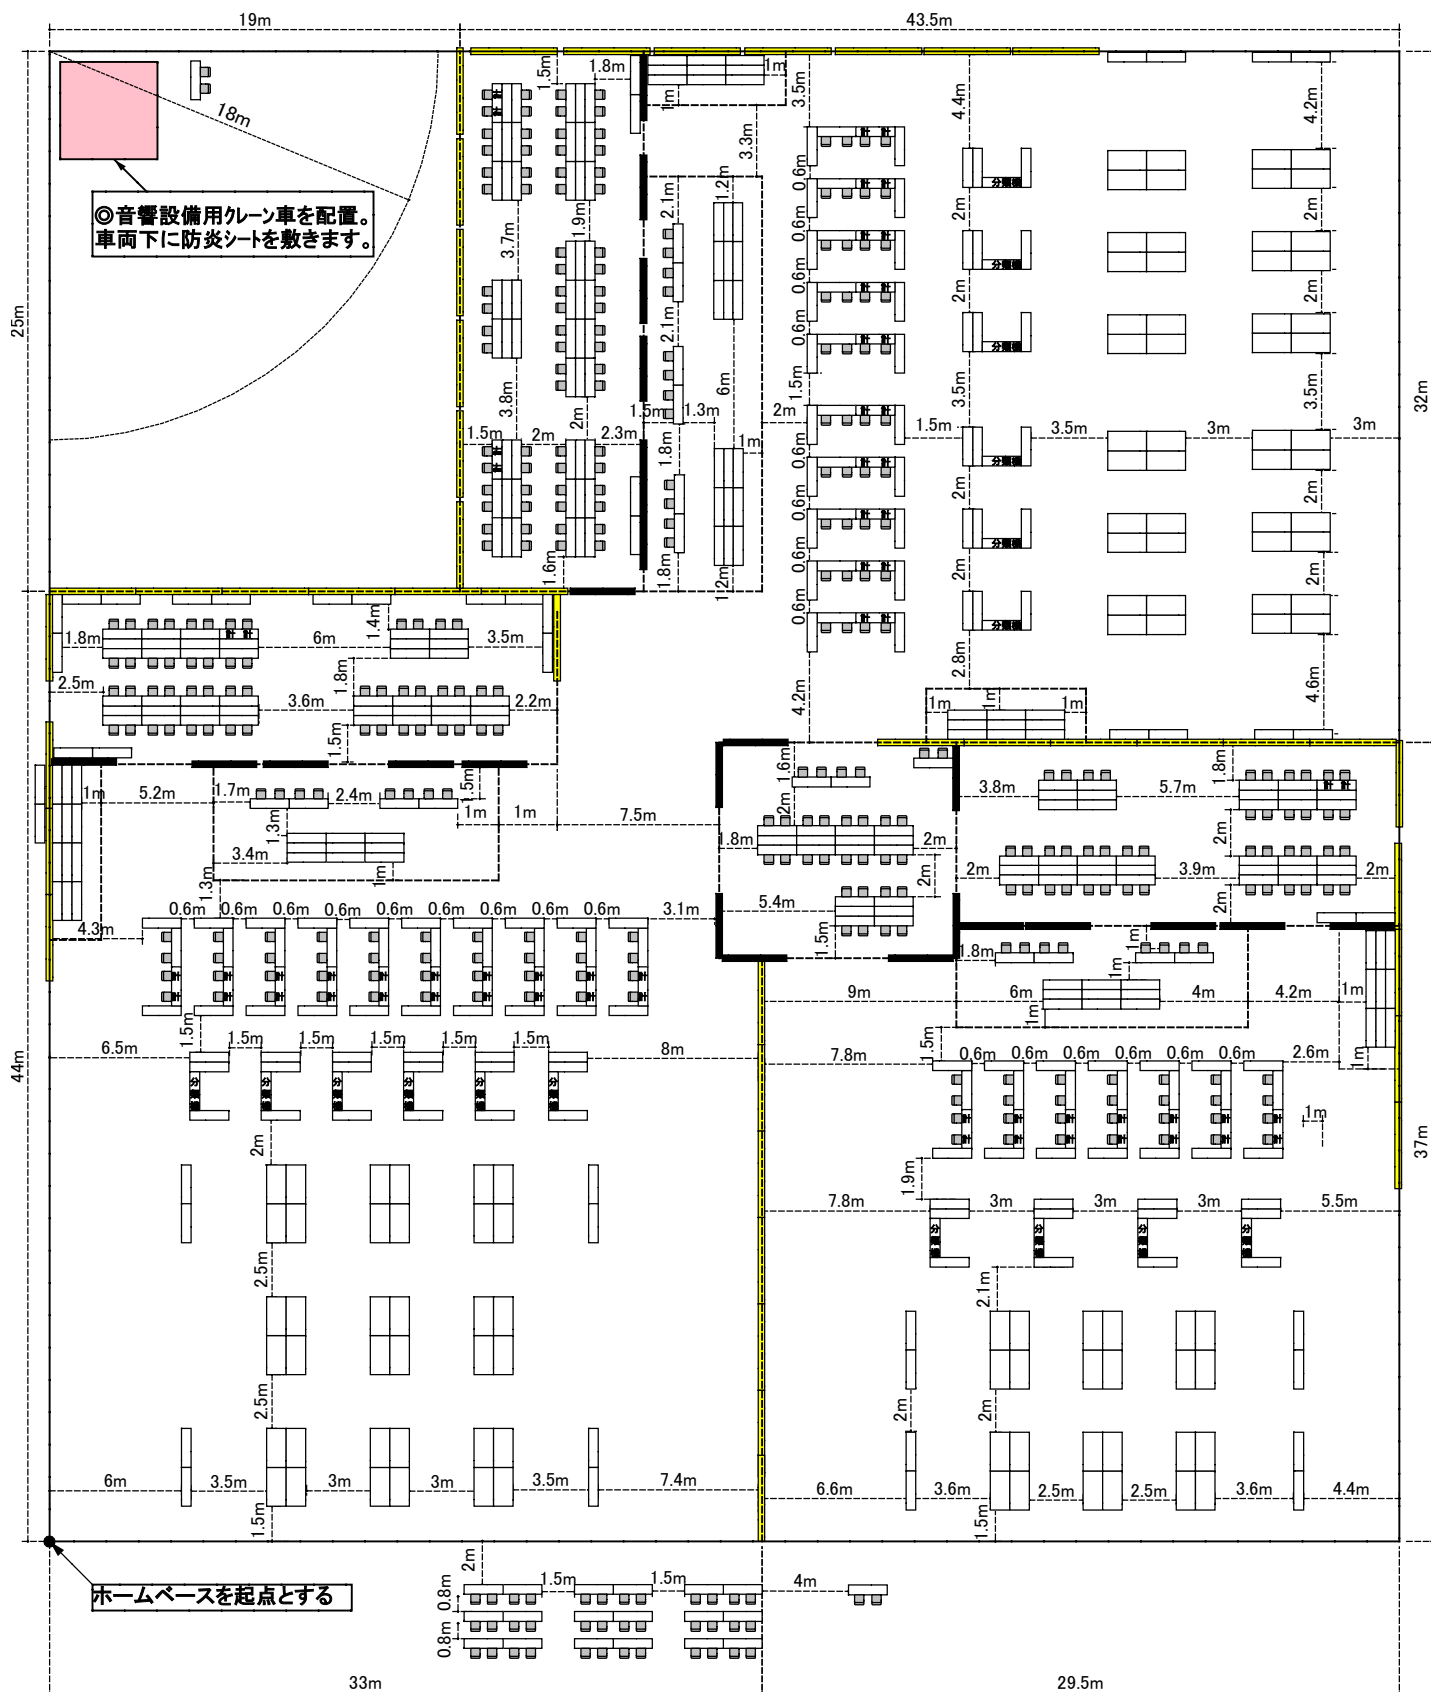


パーティション配置図（岡山ドーム）

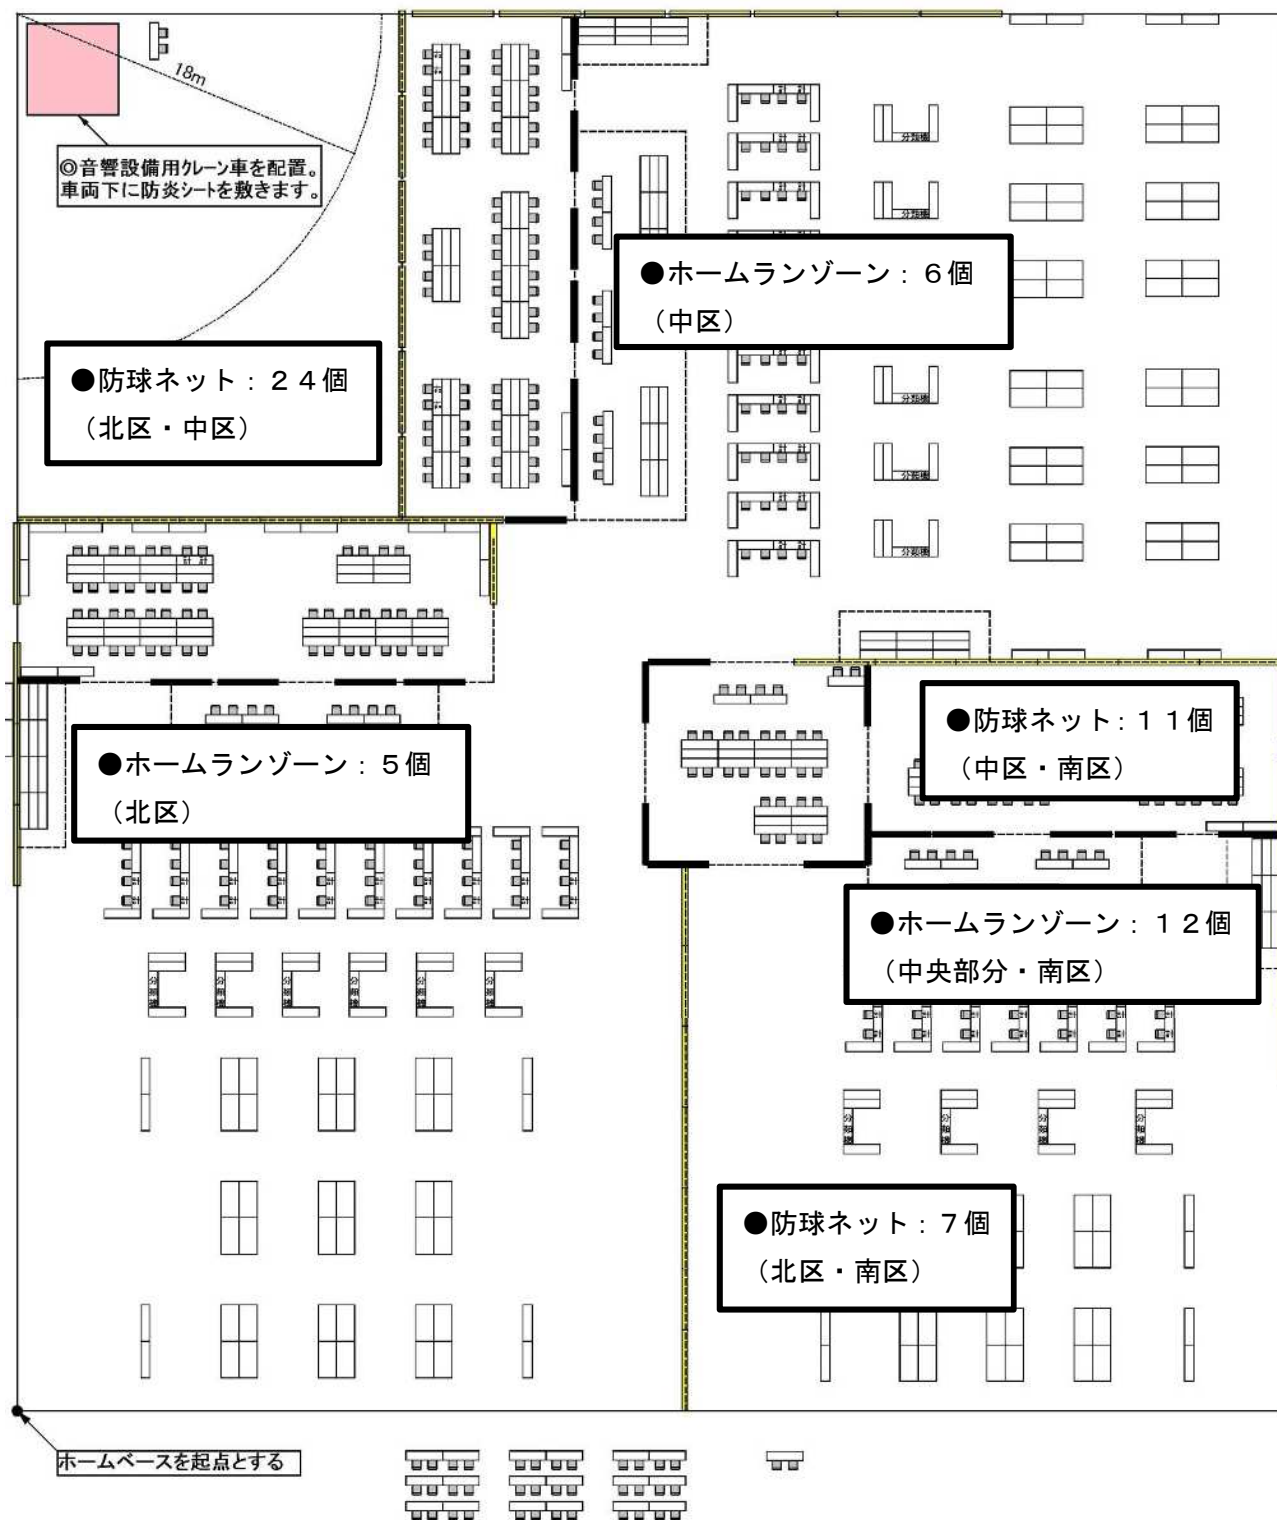

百花プラザ（コンパネ配置箇所）



開票所平面図（百花プラザ）

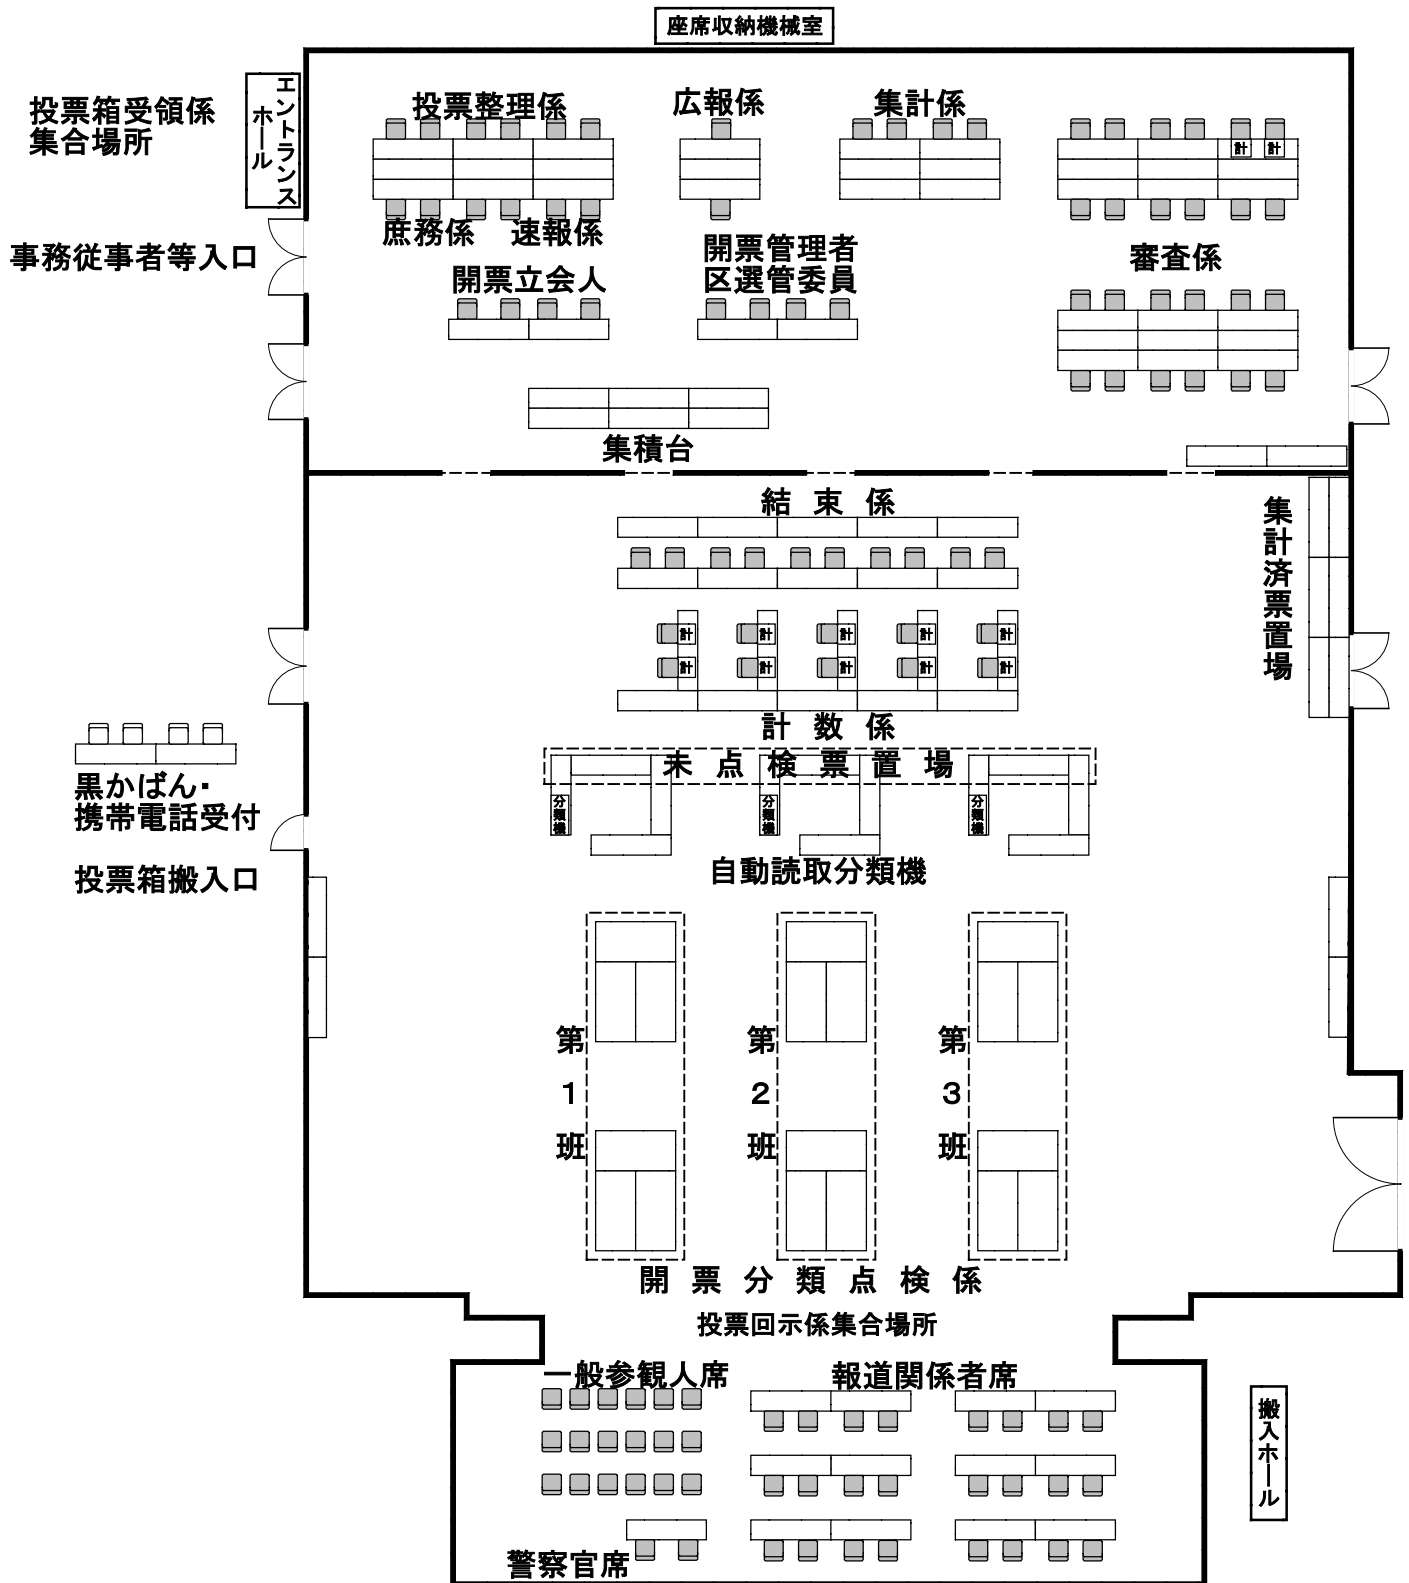

寸法図面（百花プラザ）

