


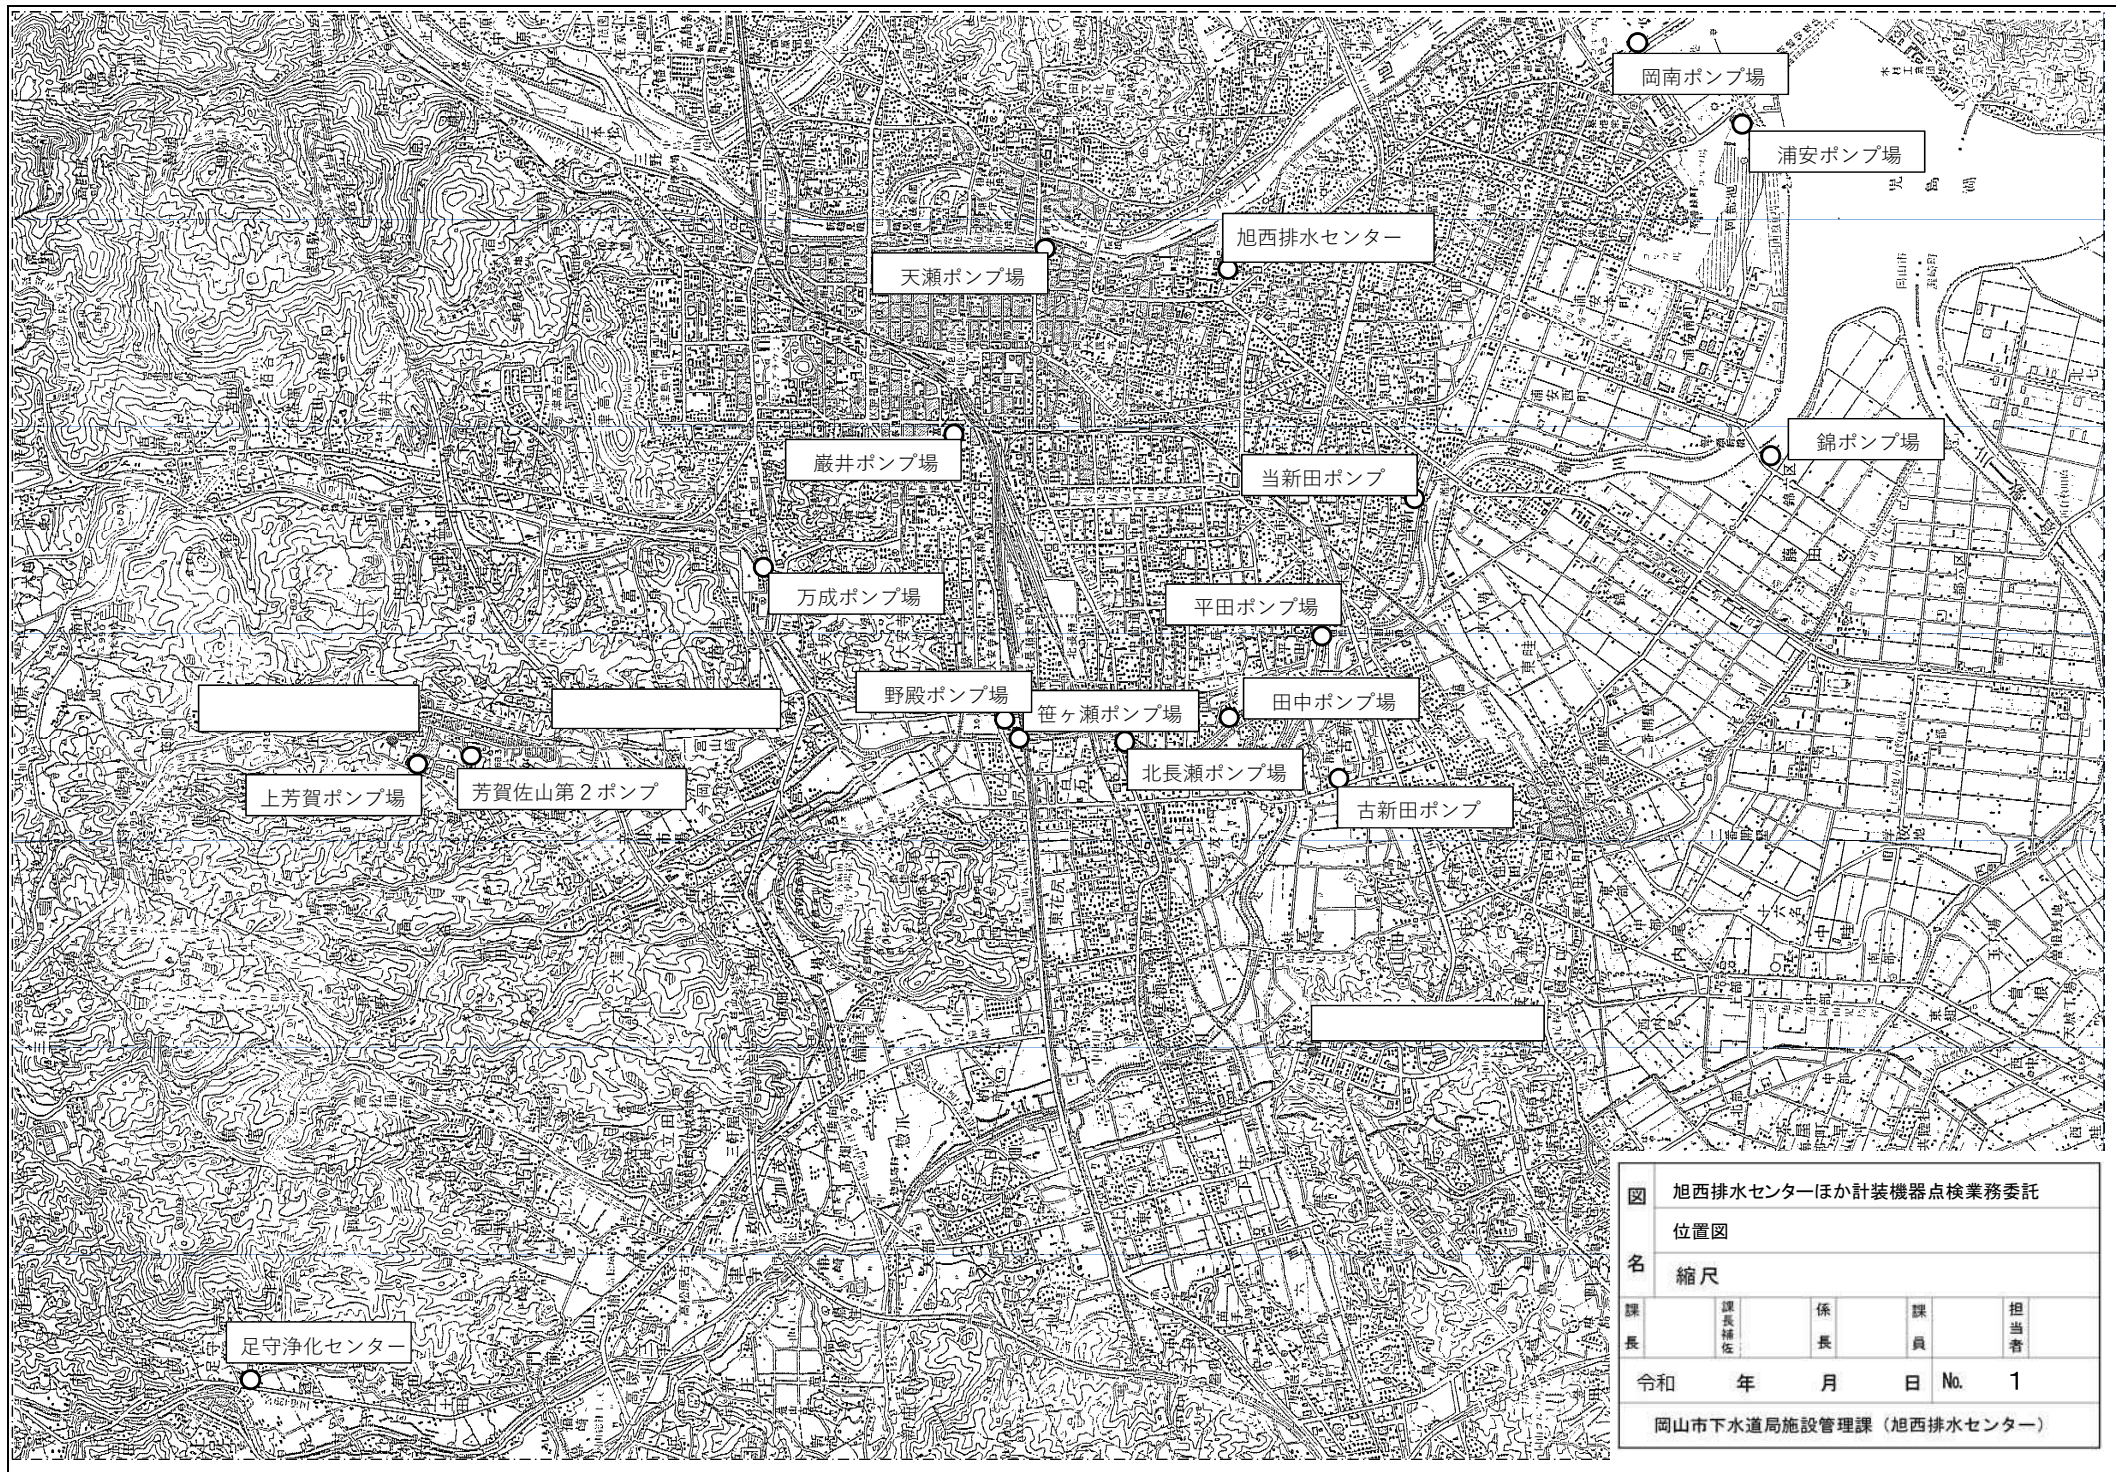


図	旭西排水センターほか計装機器点検業務委託			
位置図				
名	縮尺			
課長	課長補佐	係長	課員	担当者
令和	年	月	日	No. 1
岡山市下水道局施設管理課（旭西排水センター）				

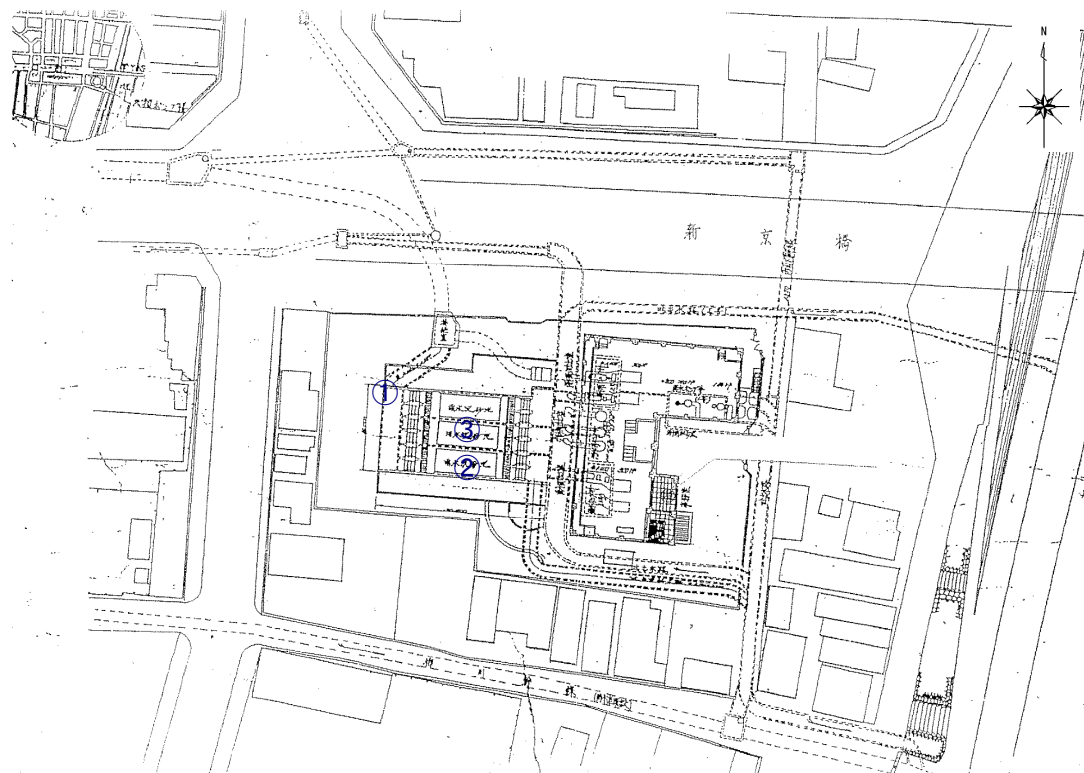


[天瀬ポンプ場 一般平面図]

計装機器一覧

- | | | |
|-----------------|---------|---------|
| ① 流入渠水位計 | (超音波式) | (点検範囲外) |
| ② No.2雨水沈砂池水位計 | (超音波式) | 1.0 式 |
| ③ 汚水沈砂池水位計 | (超音波式) | (点検範囲外) |
| ④ No.1ポンプ井水位計 | (静電容量式) | 1.0 式 |
| ⑤ No.2-1ポンプ井水位計 | (超音波式) | 1.0 式 |
| ⑥ No.3ポンプ井水位計 | (フロート式) | 1.0 式 |
| ⑦ No.4ポンプ井水位計 | (超音波式) | 1.0 式 |
| ⑧ 高架水槽 | (静電容量式) | (点検範囲外) |
| ⑨ 受水槽水位計 | (静電容量式) | 1.0 式 |


※ 各計装項目の個別機器類は(点検機器一覧)を参照のこと。

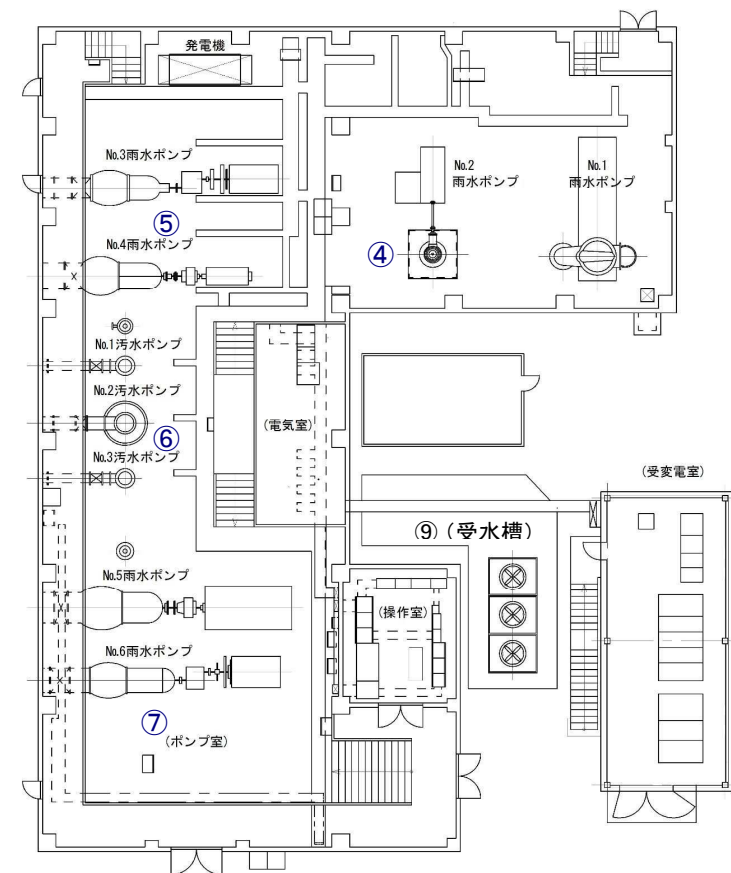

⑧ ポンプ室2階(高架水槽)

[ポンプ室平面図]

図面	旭西排水センターほか計装機器点検業務委託				
	天瀬ポンプ場				
課長		課長補佐		係長	
				課員	
					担当者
令和 年 月 日					No. 3
岡山市下水道河川局下水道施設部下水道施設管理課(西部)					

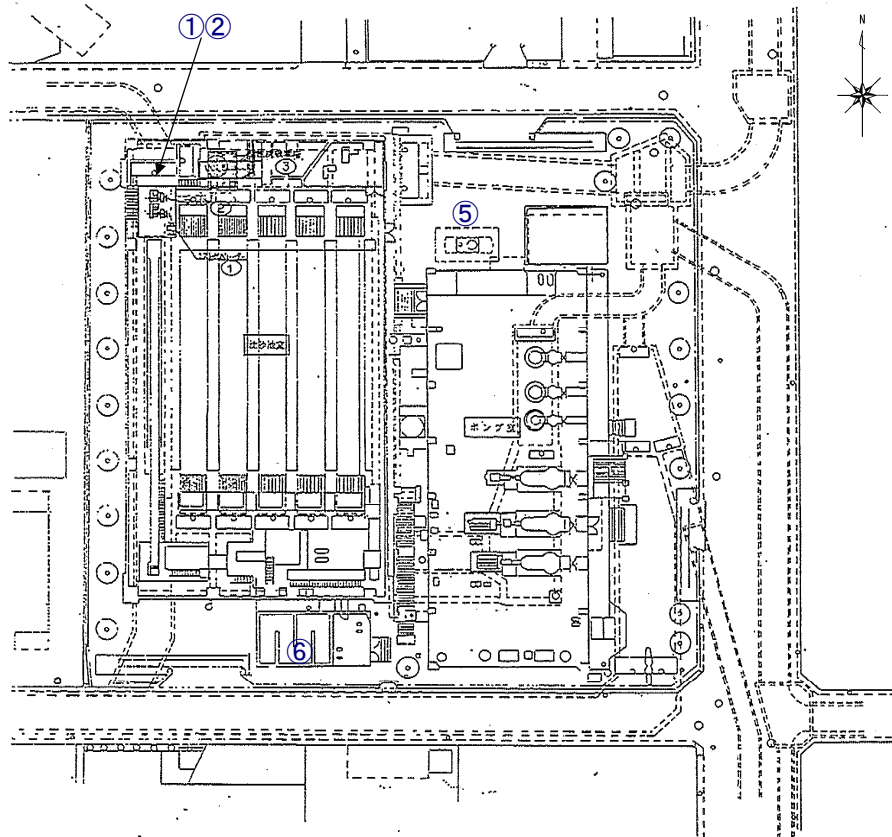


〔 巖井ポンプ場 一般平面図 〕

計装機器一覧


- | | | |
|--------------|-----------|---------|
| ① 三門幹線流入水位計 | (差圧発信器) | 1.0 式 |
| ② 駅元幹線流入水位計 | (差圧発信器) | 1.0 式 |
| ③ 汚水ポンプ井水位計 | (ガイドパルス式) | 1.0 式 |
| ④ 雨水ポンプ井水位計 | (電波式) | 1.0 式 |
| ⑤ 地下燃料タンク液位計 | (静電容量式) | (点検範囲外) |
| ⑥ 0 | (静電容量式) | (点検範囲外) |

※ 各計装項目の個別機器類は(点検機器一覧)を参照のこと。

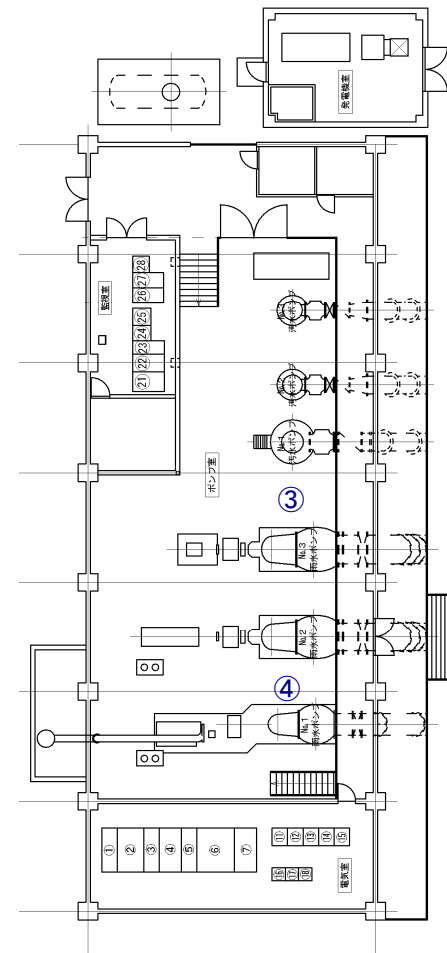


〔 ポンプ室平面図 〕

図 面	旭西排水センターほか計装機器点検業務委託				
	巖井ポンプ場				
課 長		課 長 補 佐		係 長	
				課 員	
					担 当 者
令和 年 月 日					No. 4
岡山市下水道河川局下水道施設部下水道施設管理課(西部)					

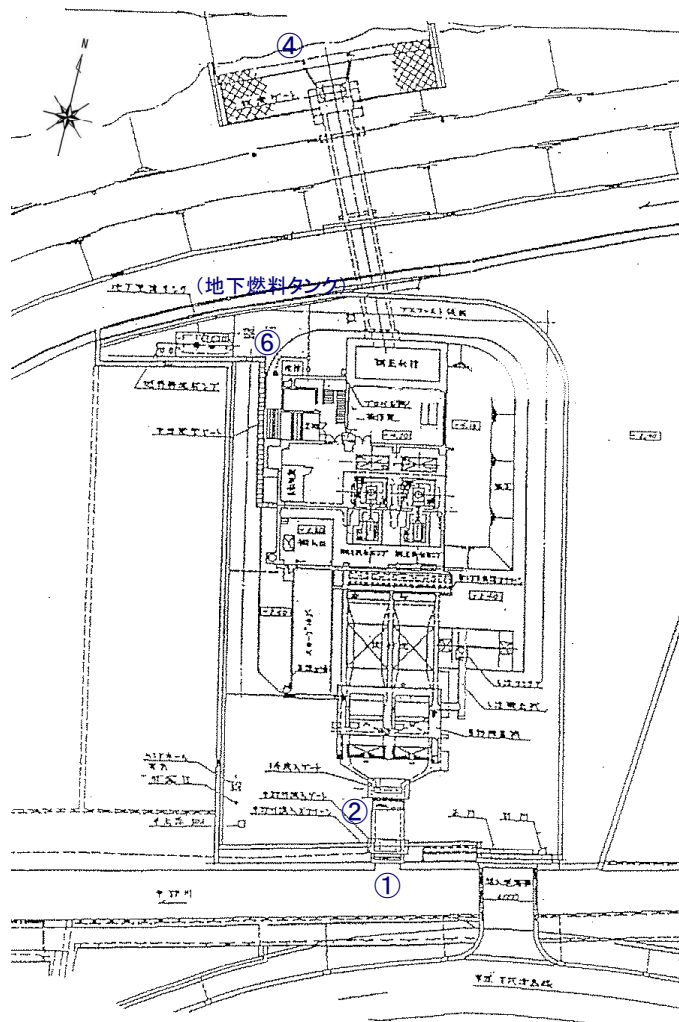

[万成ポンプ場 一般平面図]

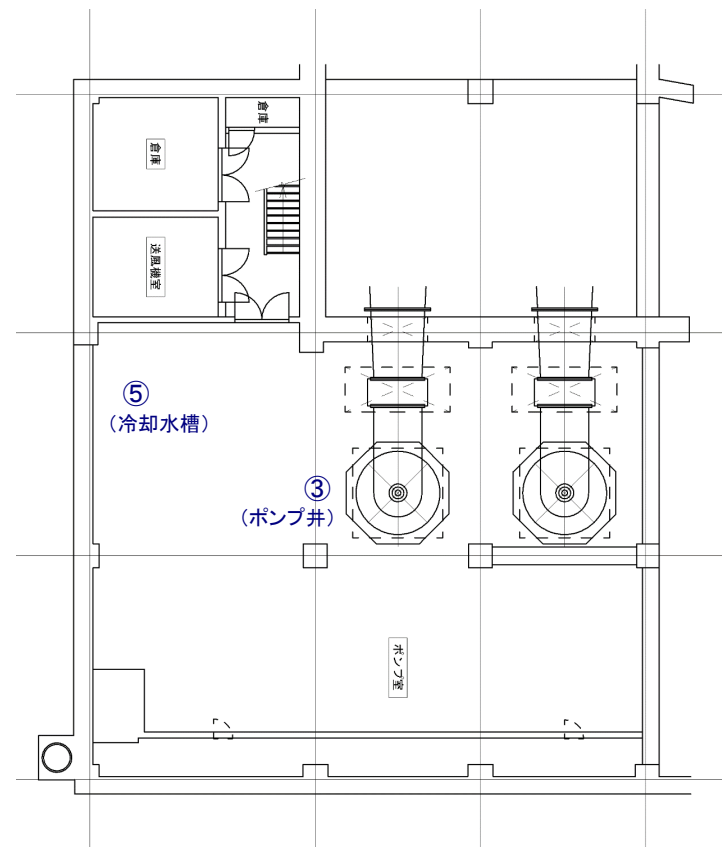


[ポンプ室B1平面図]

計装機器一覧

① 中野川流入渠水位計	(フロート式)	1.0 式
② 1系流入渠水位計	(投込式)	1.0 式
③ 1系ポンプ井水位計	(投込式)	1.0 式
④ 放流渠水位計	(投込式)	1.0 式
⑤ 冷却水槽水位計	(静電容量式)	1.0 式
⑥ 地下燃料タンク液位計	(静電容量式)	(点検範囲外)

※ 各計装項目の個別機器類は(点検機器一覧)を参照のこと。

図 面	旭西排水センターほか計装機器点検業務委託				
	万成ポンプ場				
課長		課長補佐		係長	
				課員	
					担当者
令和 年 月 日					No. 5
岡山市下水道河川局下水道施設部下水道施設管理課(西部)					

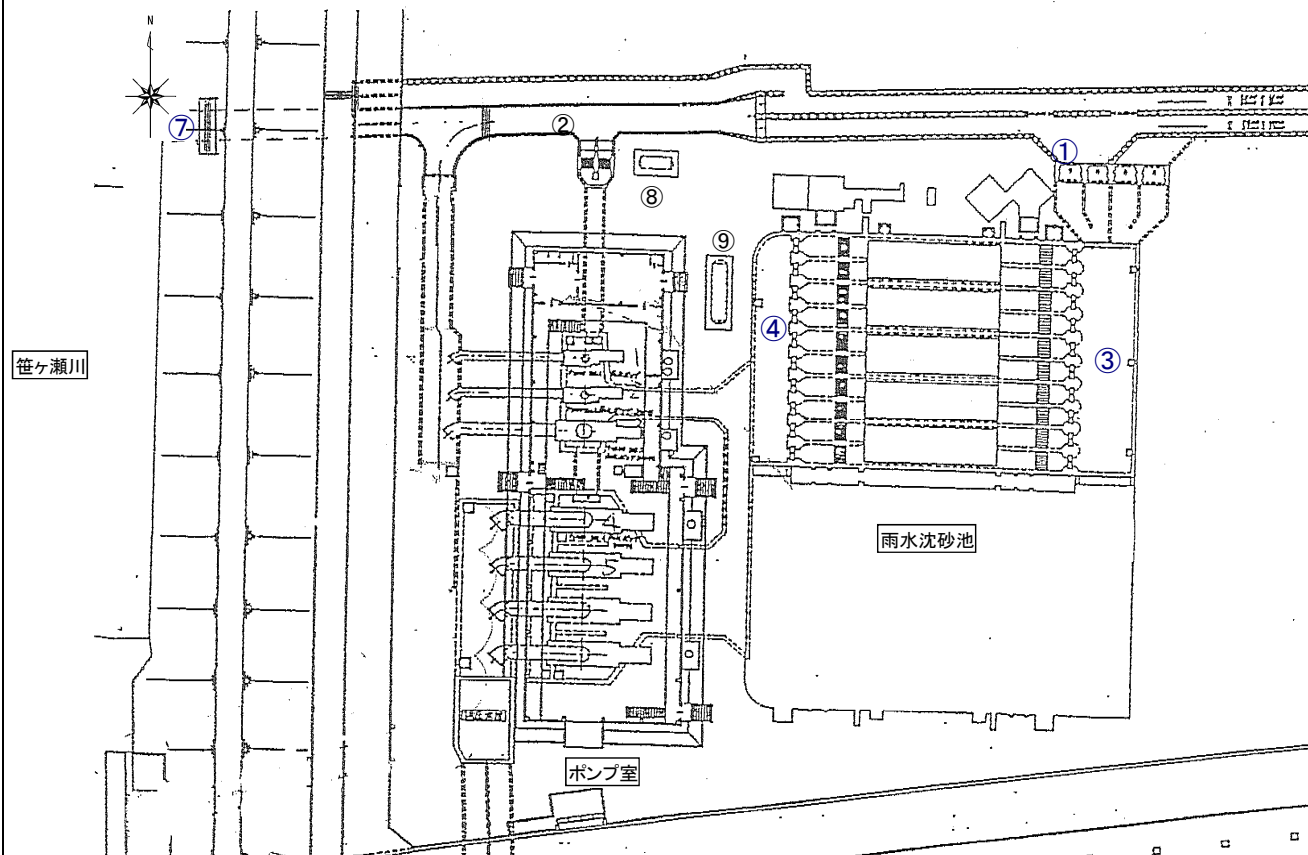


【笹ヶ瀬ポンプ場 一般平面図】

計装機器一覧


① 雨水渠上段水位計	(電波式)	1.0 式
② 雨水渠下段水位計	(電波式)	1.0 式
③ 雨水沈砂池流入側水位計	(フロート式)	1.0 式
④ 雨水沈砂池流出側水位計	(フロート式)	(点検範囲外)
⑤ No.1ポンプ井水位計	(静電容量式)	1.0 式
⑥ No.2ポンプ井水位計	(静電容量式)	1.0 式
⑦ 笹ヶ瀬川水位計	(投込式)	1.0 式
⑧ 地下燃料タンク液位計	(フロート式) 6kL	(点検範囲外)
⑨ 地下燃料タンク液位計	(ガイトハルス式) 15kL	(点検範囲外)
⑩ 冷却水槽水位計	(ガイトハルス式)	1.0 式

※ 各計装項目の個別機器類は(点検機器一覧)を参照のこと。

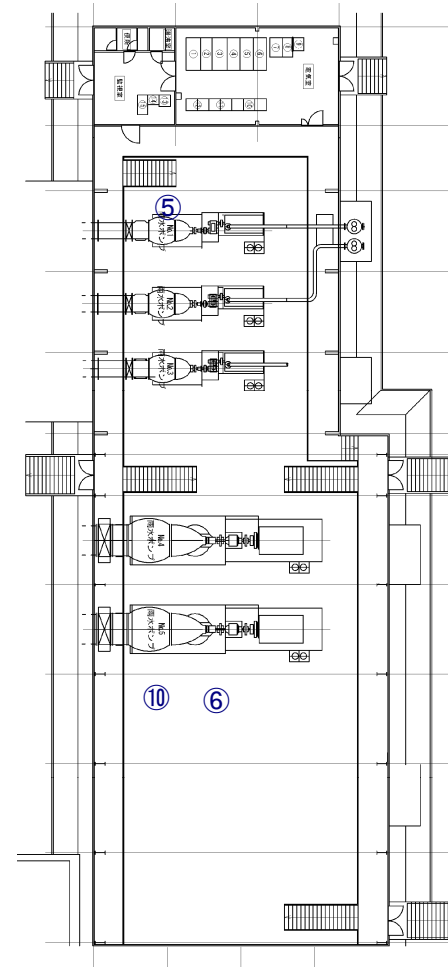


[ポンプ室平面図]

図面	旭西排水センター計装機器点検業務委託				
	笹ヶ瀬ポンプ場				
課長		課長補佐		係長	
				課員	
				担当者	
令和 年 月 日					No. 6
岡山市下水道河川局下水道施設部下水道施設管理課(西部)					

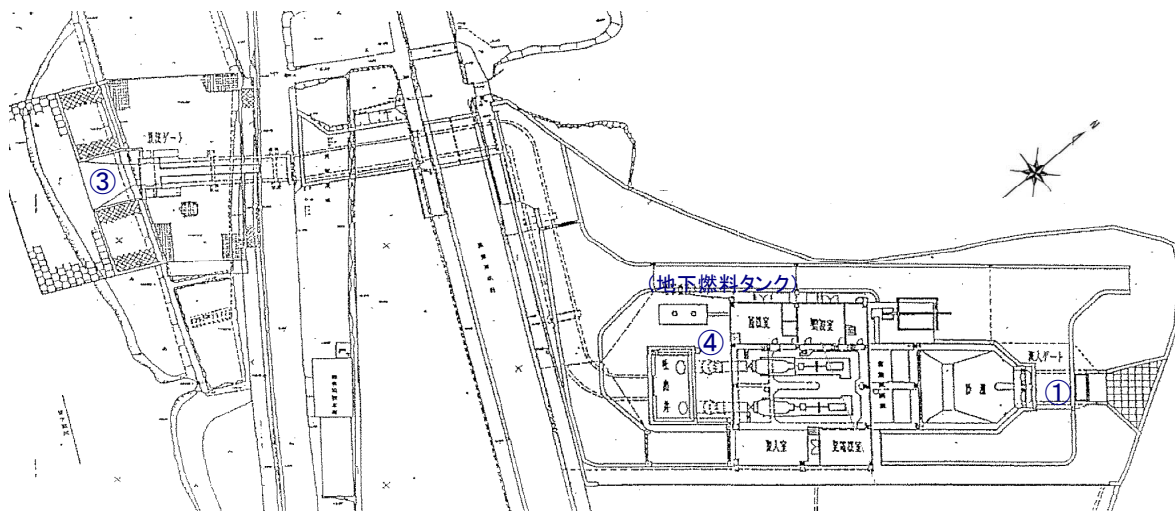

【平田ポンプ場 一般平面図】

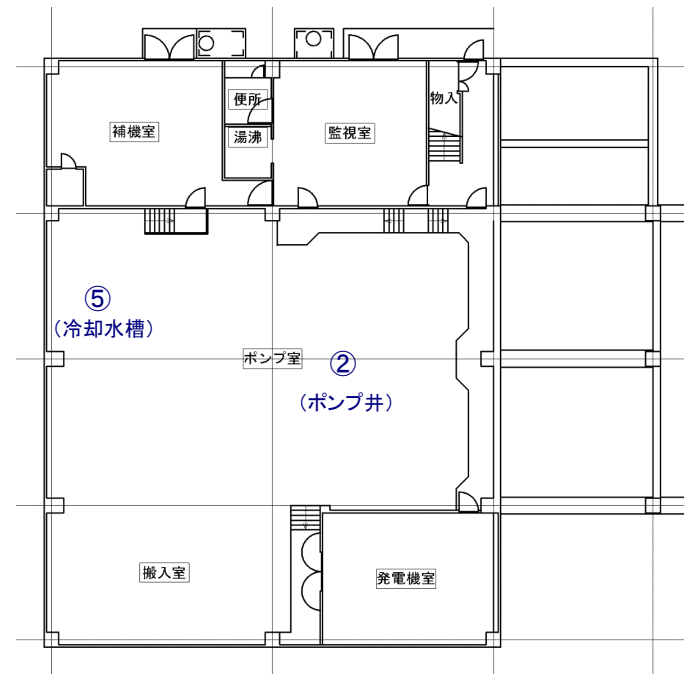



[1階平面図]

計装機器一覧

① 流入水位計	(投込式)	1.0 式
② ポンプ井水位計	(投込式)	1.0 式
③ 笹ヶ瀬川水位計	(超音波式)	(点検範囲外)
④ 地下燃料タンク液位計	(静電容量式)	(点検範囲外)
⑤ 冷却水槽水位計	(静電容量式)	1.0 式

※ 各計装項目の個別機器類は(点検機器一覧)を参照のこと。


図 面	旭西排水センター計装機器点検業務委託				
	平田ポンプ場				
課 長		課 長 補 佐		係 長	
				課 員	
					担 当 者
令和 年 月 日					No. 7
岡山市下水道河川局下水道施設部下水道施設管理課(西部)					

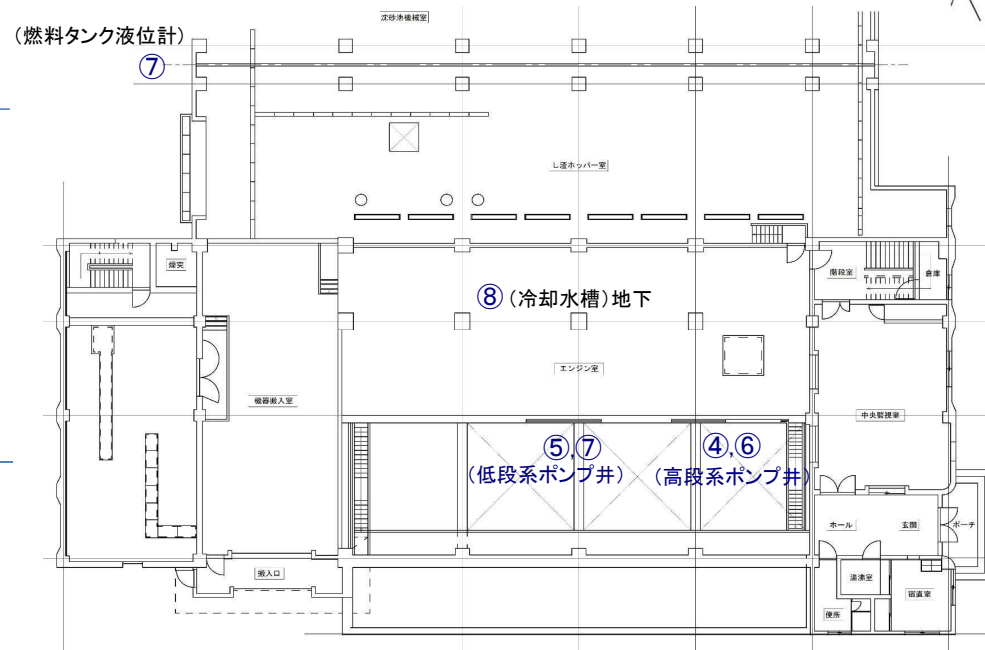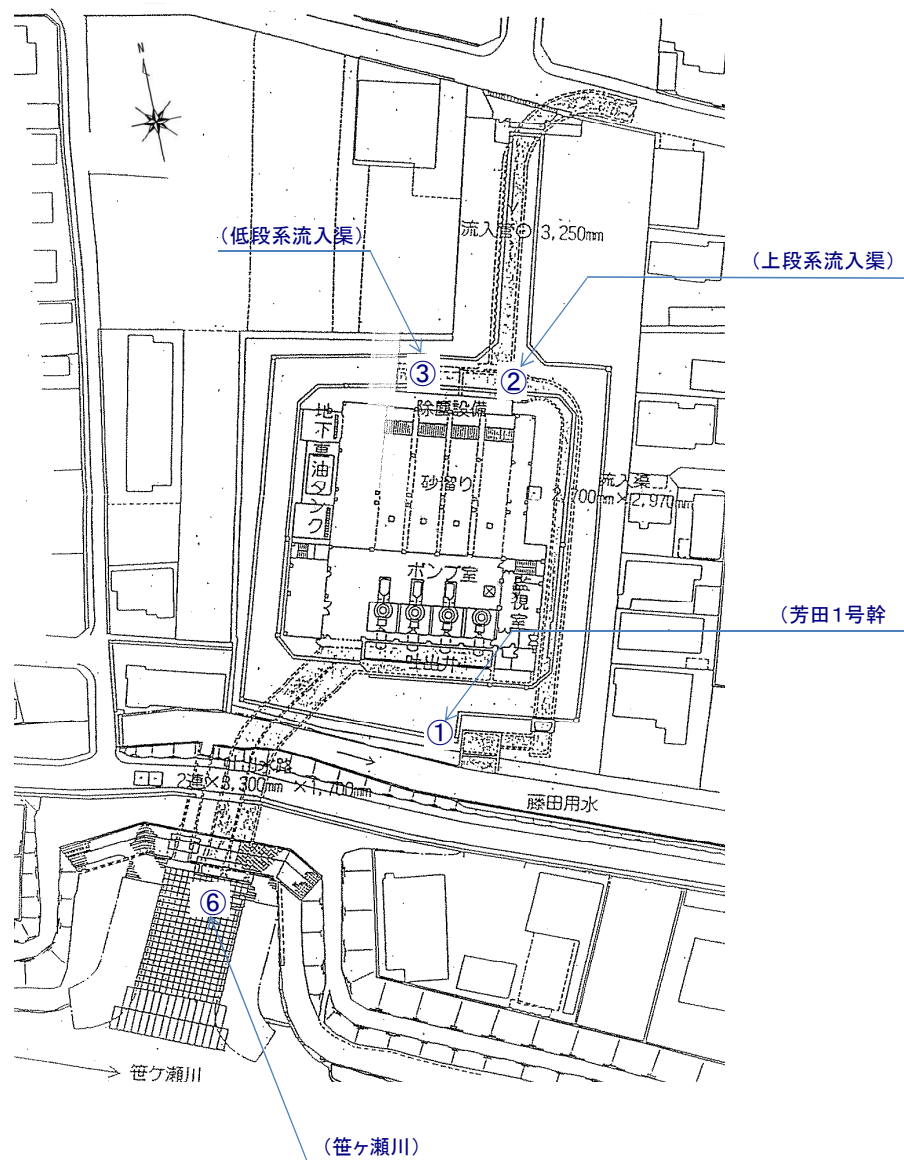

- 計装機器一覽

- | | | |
|-------------------------------|------------|---------|
| ① 芳田1号幹線水位計 | (フロート式) | 1.0 式 |
| ② 高段系流入渠水位計 | (投込式) | (点検範囲外) |
| ③ 低段系流入渠水位計 | (投込式) | (点検範囲外) |
| ④ No.1高段系ポンプ井水位 | (投込式) | (点検範囲外) |
| ⑤ No.1低段系ポンプ井水位 | (投込式) | (点検範囲外) |
| ⑥ No.2高段系ポンプ井水位 | (投込式) | 1.0 式 |
| ⑦ No.2低段系ポンプ井水位 | (投込式) | 1.0 式 |
| ⑧ 冷却水槽水位計 | (静電容量式) | (点検範囲外) |
| ⑨ 笹ヶ瀬川水位計 | (超音波式) | 1.0 式 |
| ⑩ 地下燃料タンク液位計 | (フロート式液面計) | (点検範囲外) |
| ※ 各計装項目の個別機器類は(点検機器一覧)を参照のこと。 | | |

図 面	旭西排水センター計装機器点検業務委託									
	当新田ポンプ場									
課 長		課 長 補 佐		係 長		課 員		担 当 者		
令和 年 月 日							No. 8			
岡山市下水道河川局下水道施設部下水道施設管理課(西部)										

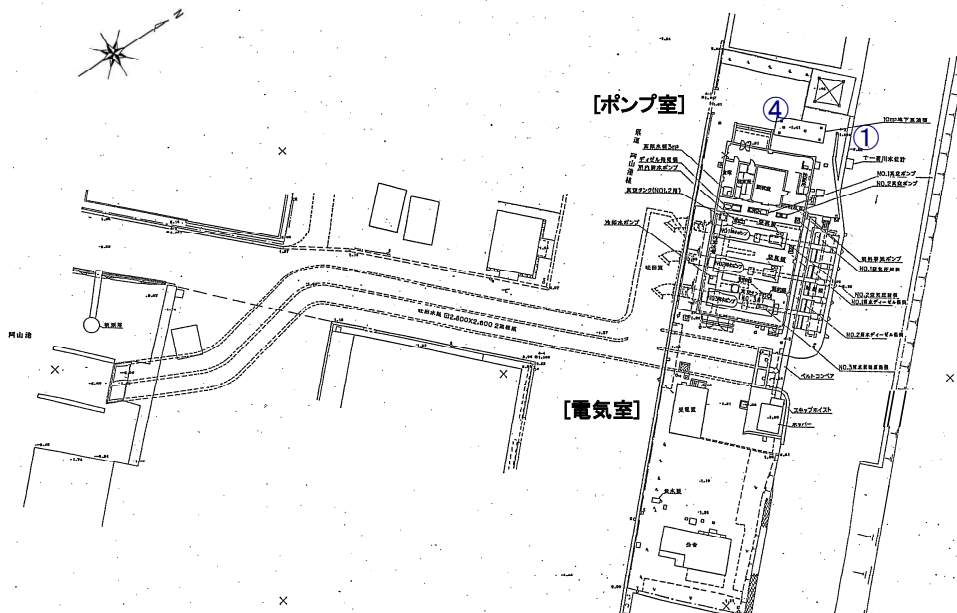


[岡南ポンプ場 一般平面図]

計装機器一覧


- | | | |
|--------------|---------|---------|
| ① 十一番川水位計 | (超音波式) | (点検範囲外) |
| ② ポンプ井水位計 | (超音波式) | 1.0式 |
| ③ ポンプ井水位計 | (フロート式) | (点検範囲外) |
| ④ 地下燃料タンク液位計 | (フロート式) | (点検範囲外) |
| ⑤ 冷却水槽水位計 | (フロート式) | 1.0式 |

※ 各計装項目の個別機器類は(点検機器一覧)を参照のこと。

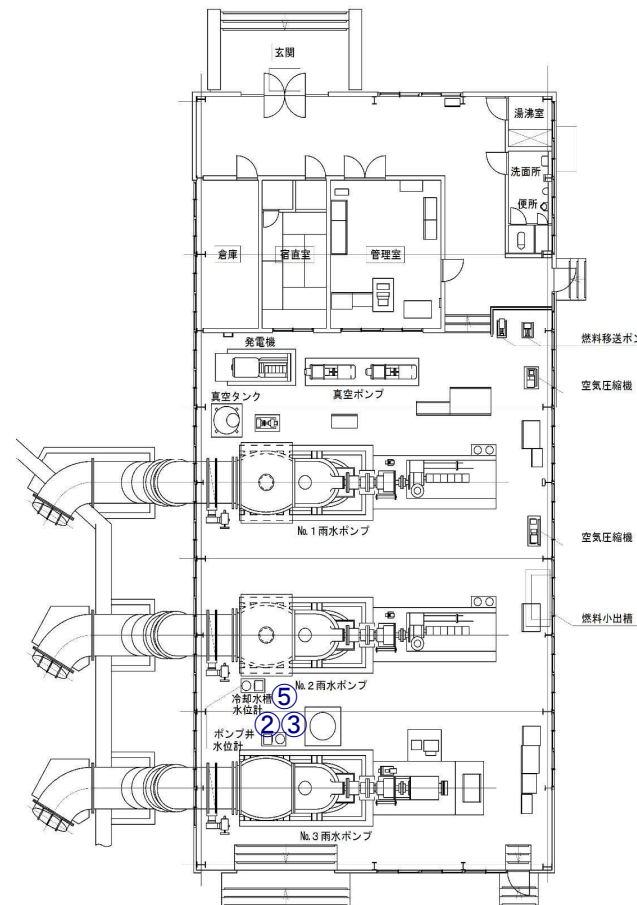

[ポンプ室平面図]

[電気室平面図]

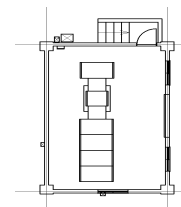

図面	旭西排水センター計装機器点検業務委託				
	岡南ポンプ場				
課長		課長補佐		係長	
				課員	
				担当者	
令和 年 月 日					No. 9
岡山市下水道河川局下水道施設部下水道施設管理課(西部)					



- 計装機器一覽

- | | | |
|---------------|------------|---------|
| ① 流入渠水位計 | (投込式) 第1P棟 | 1.0 式 |
| ② ポンプ井水位計 | (投込式) 第1P棟 | (点検範囲外) |
| ③ し渣ホツパ重量計 | (ロードセル) | (点検範囲外) |
| ④ No.1ポンプ井水位計 | (電波式) | (点検範囲外) |
| ⑤ No.1ポンプ井水位計 | (投込式) | 1.0 式 |
| ⑥ No.2ポンプ井水位計 | (電波式) | (点検範囲外) |
| ⑦ No.2ポンプ井水位計 | (投込式) | 1.0 式 |
| ⑧ 地下燃料タンク液位計 | (静電容量式) | (点検範囲外) |


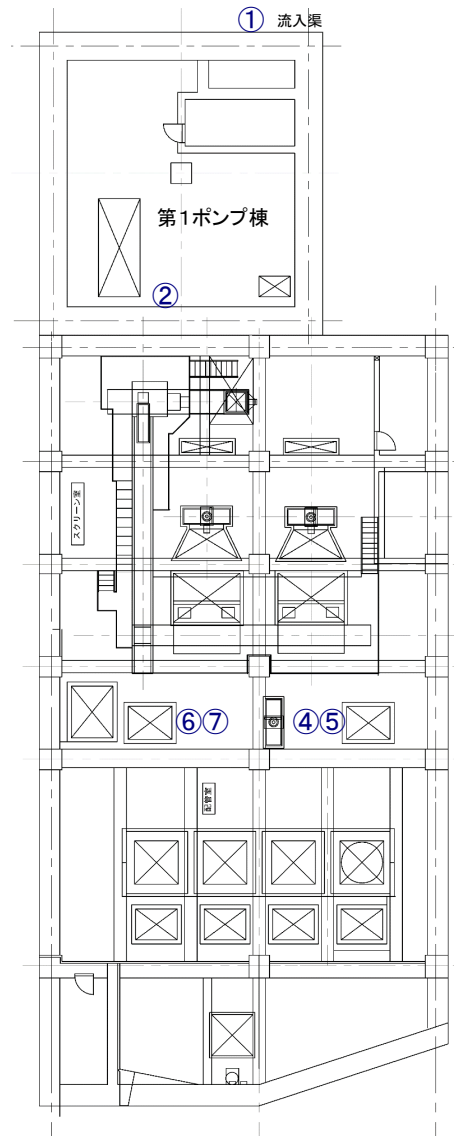


図 面	旭西排水センター計装機器点検業務委託									
	錦ポンプ場									
課長		課長補佐		係長		課員		担当者		
令和 年 月 日							No. 10			
岡山市下水道河川局下水道施設部下水道施設管理課(西部)										

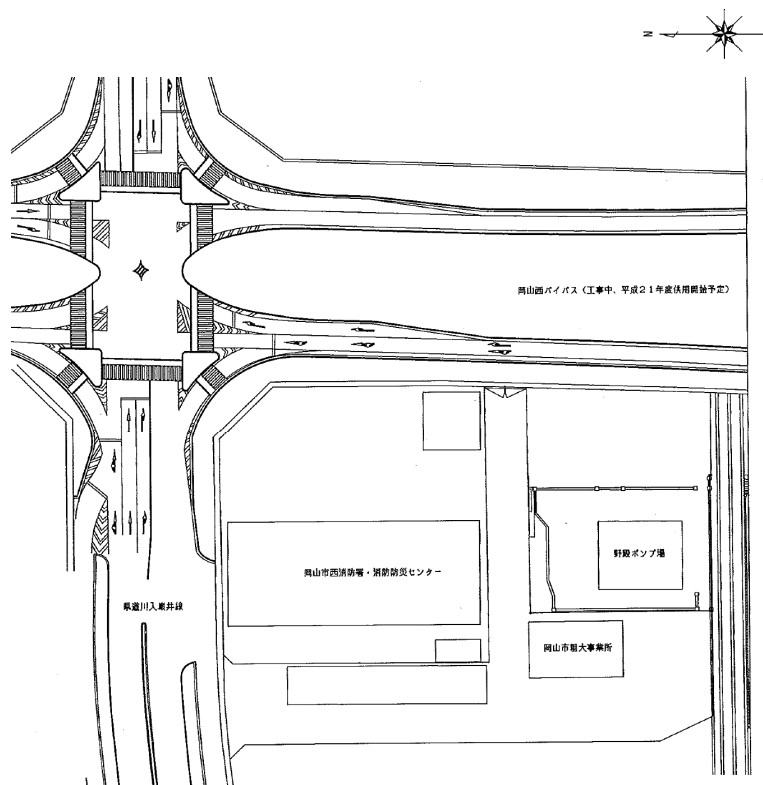


【野殿ポンプ場 一般平面図】

計装機器一覧


- | | | |
|---------------|---------|---------|
| ① 流入渠水位計 | (投込式) | 1.0 式 |
| ② No.1ポンプ井水位計 | (投込式) | 1.0 式 |
| ③ No.2ポンプ井水位計 | (投込式) | 1.0 式 |
| ④ 吐出流量計 | (電磁流量計) | (点検範囲外) |

※ 各計装項目の個別機器類は(点検機器一覧)を参照のこと。

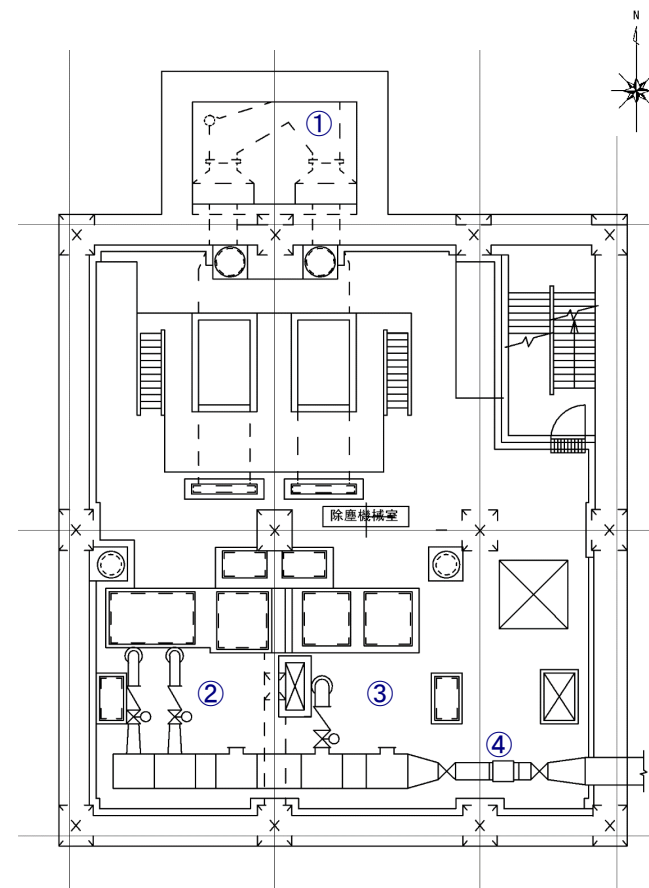

[1階平面図]

図面	旭西排水センター計装機器点検業務委託				
	野殿ポンプ場				
課長		課長補佐		係長	
				課員	
				担当者	
令和 年 月 日					No. 11
岡山市下水道河川局下水道施設部下水道施設管理課(西部)					

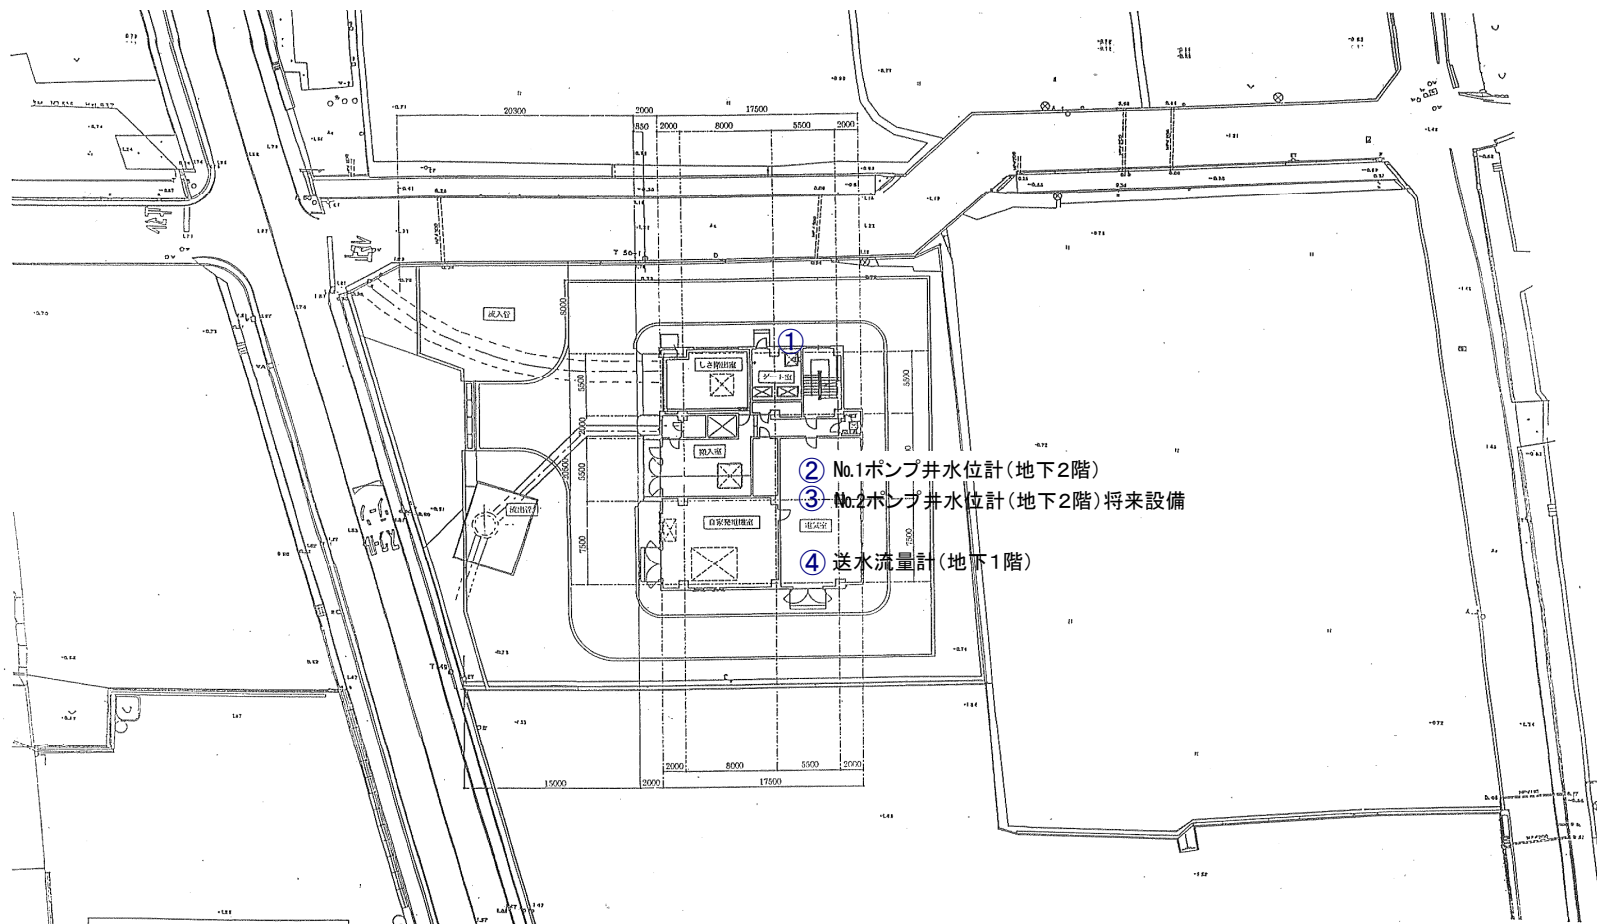


【古新田ポンプ場 一般平面図】

計装機器一覧

- | | | |
|--------------|---------|---------|
| ① 流入渠水位計 | (投込式) | 1.0 式 |
| ② No.1ポンプ水位計 | (投込式) | 1.0 式 |
| ③ No.2ポンプ水位計 | 将来(投込式) | (点検範囲外) |
| ④ 送水流量計 | (電磁流量式) | 1.0 式 |

※ 各計装項目の個別機器類は(点検機器一覧)を参照のこと。

図面	旭西排水センター計装機器点検業務委託				
	古新田ポンプ場				
課長		課長補佐		係長	
				課員	
				担当者	
令和 年 月 日					No. 12
岡山市下水道河川局下水道施設部下水道施設管理課(西部)					

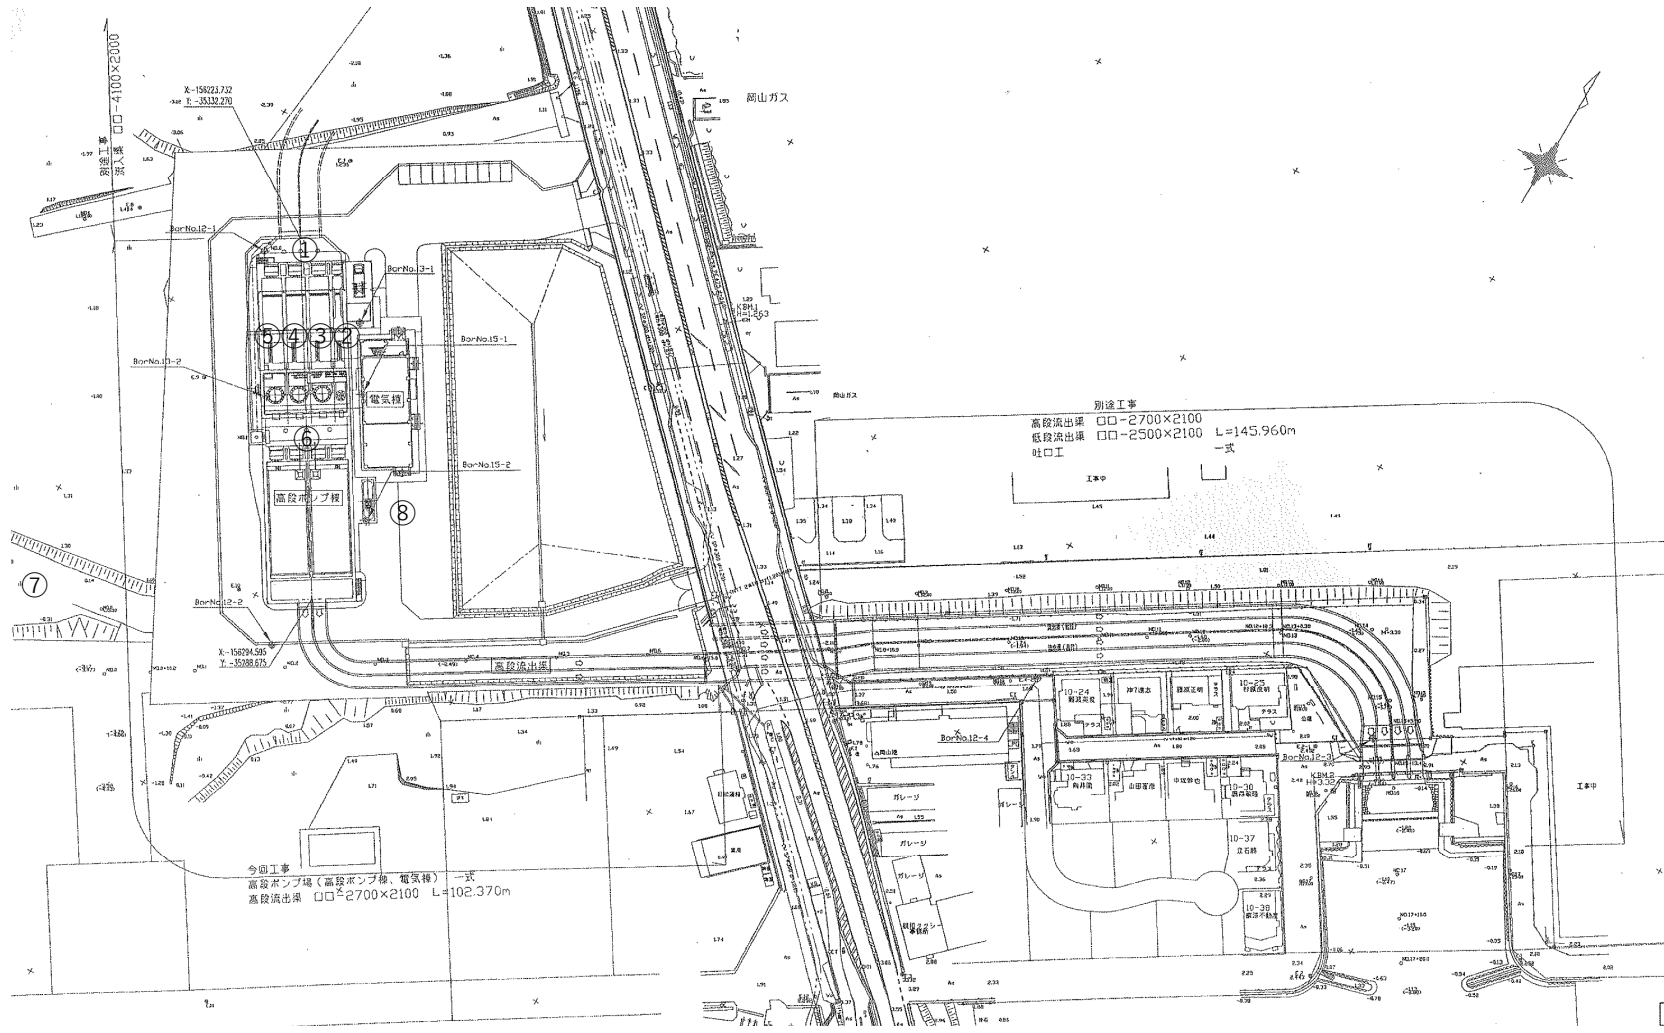



- 計装機器一覧
- | | | |
|---------------|---------|---------|
| ① 流入渠水位計 | (投込式) | (点検範囲外) |
| ② No.1ポンプ井水位計 | (投込式) | 1.0 式 |
| ③ No.2ポンプ井水位計 | (投込式) | (点検範囲外) |
| ④ No.3ポンプ井水位計 | (投込式) | 1.0 式 |
| ⑤ No.4ポンプ井水位計 | 将 (投込式) | (点検範囲外) |
| ⑥ 吐出水槽水位計 | (投込式) | (点検範囲外) |
| ⑦ 阿部池水位計 | (投込式) | (点検範囲外) |
| ⑧ 地下燃料タンク液位計 | (静電容量式) | (点検範囲外) |

※ 各計装項目の個別機器類は(点検機器一覧)を参照のこと。

【浦安ポンプ場 一般平面図】

図面	旭西排水センター計装機器点検業務委託								
	浦安ポンプ場								
課長		課長補佐		係長		課員		担当者	
令和 年 月 日									No. 13
岡山市下水道河川局下水道施設部下水道施設管理課(西部)									

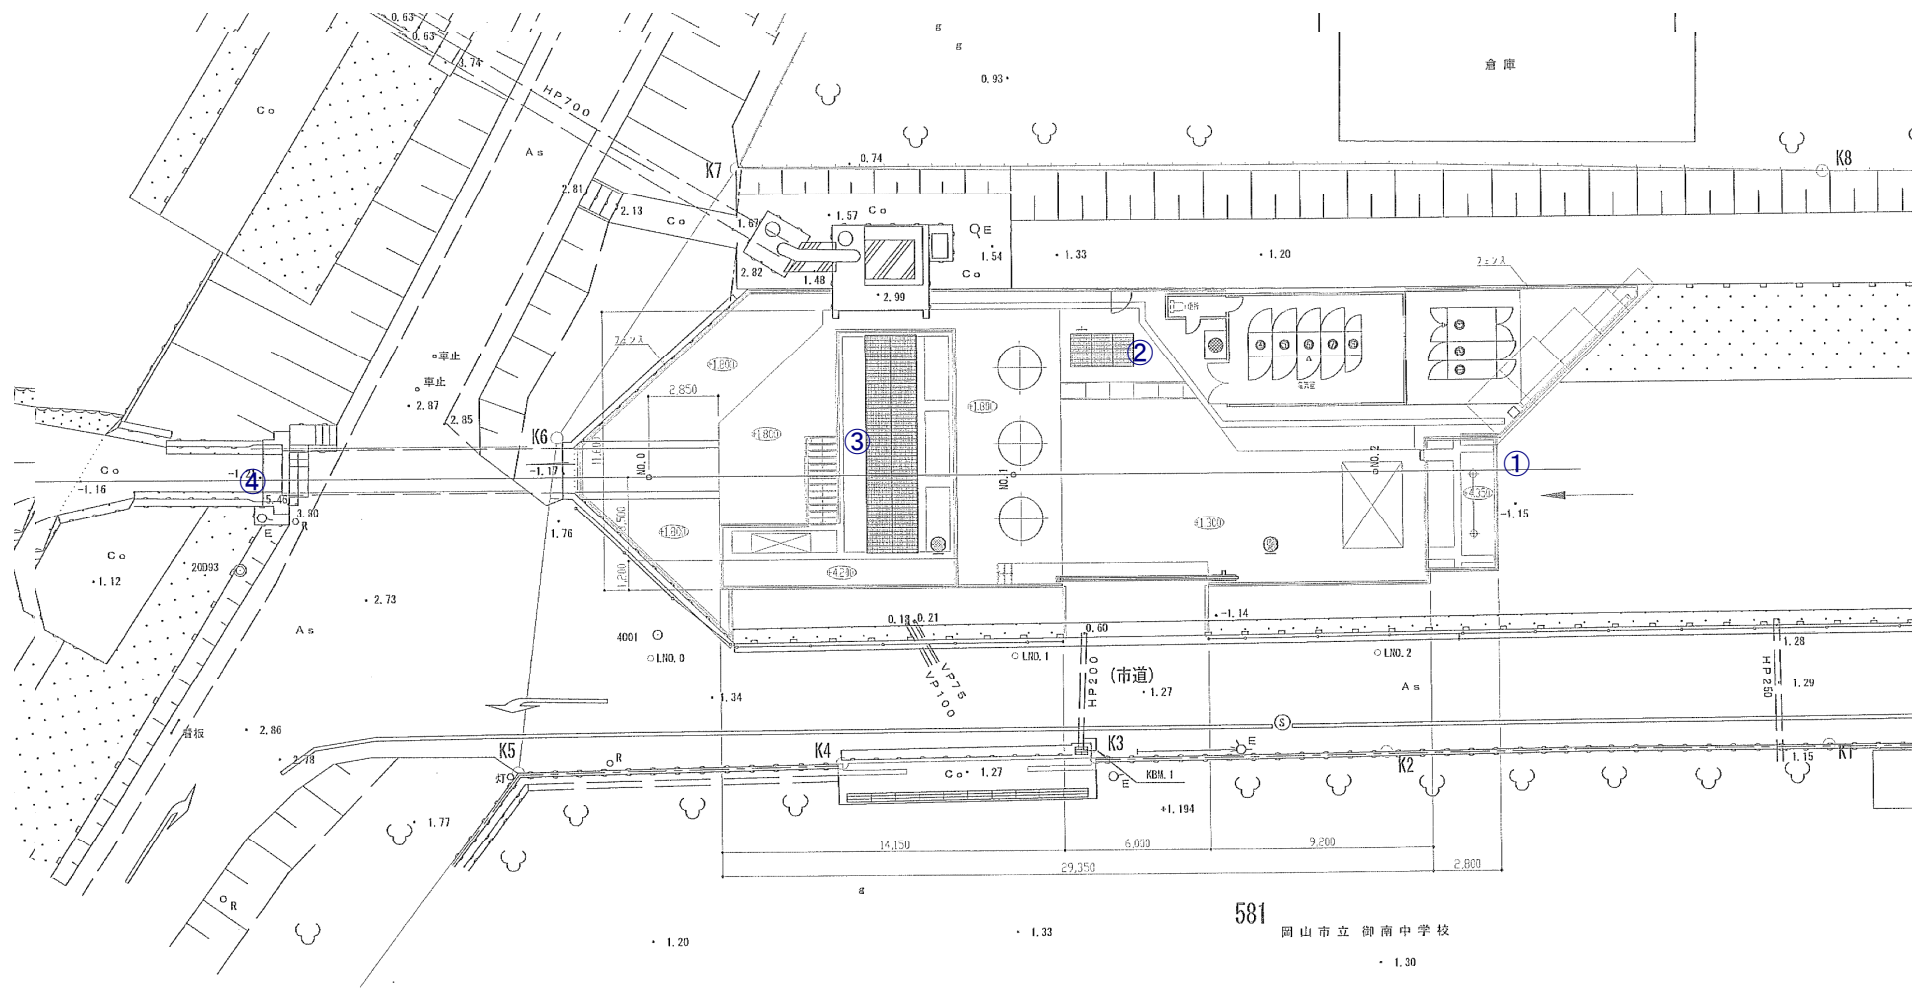

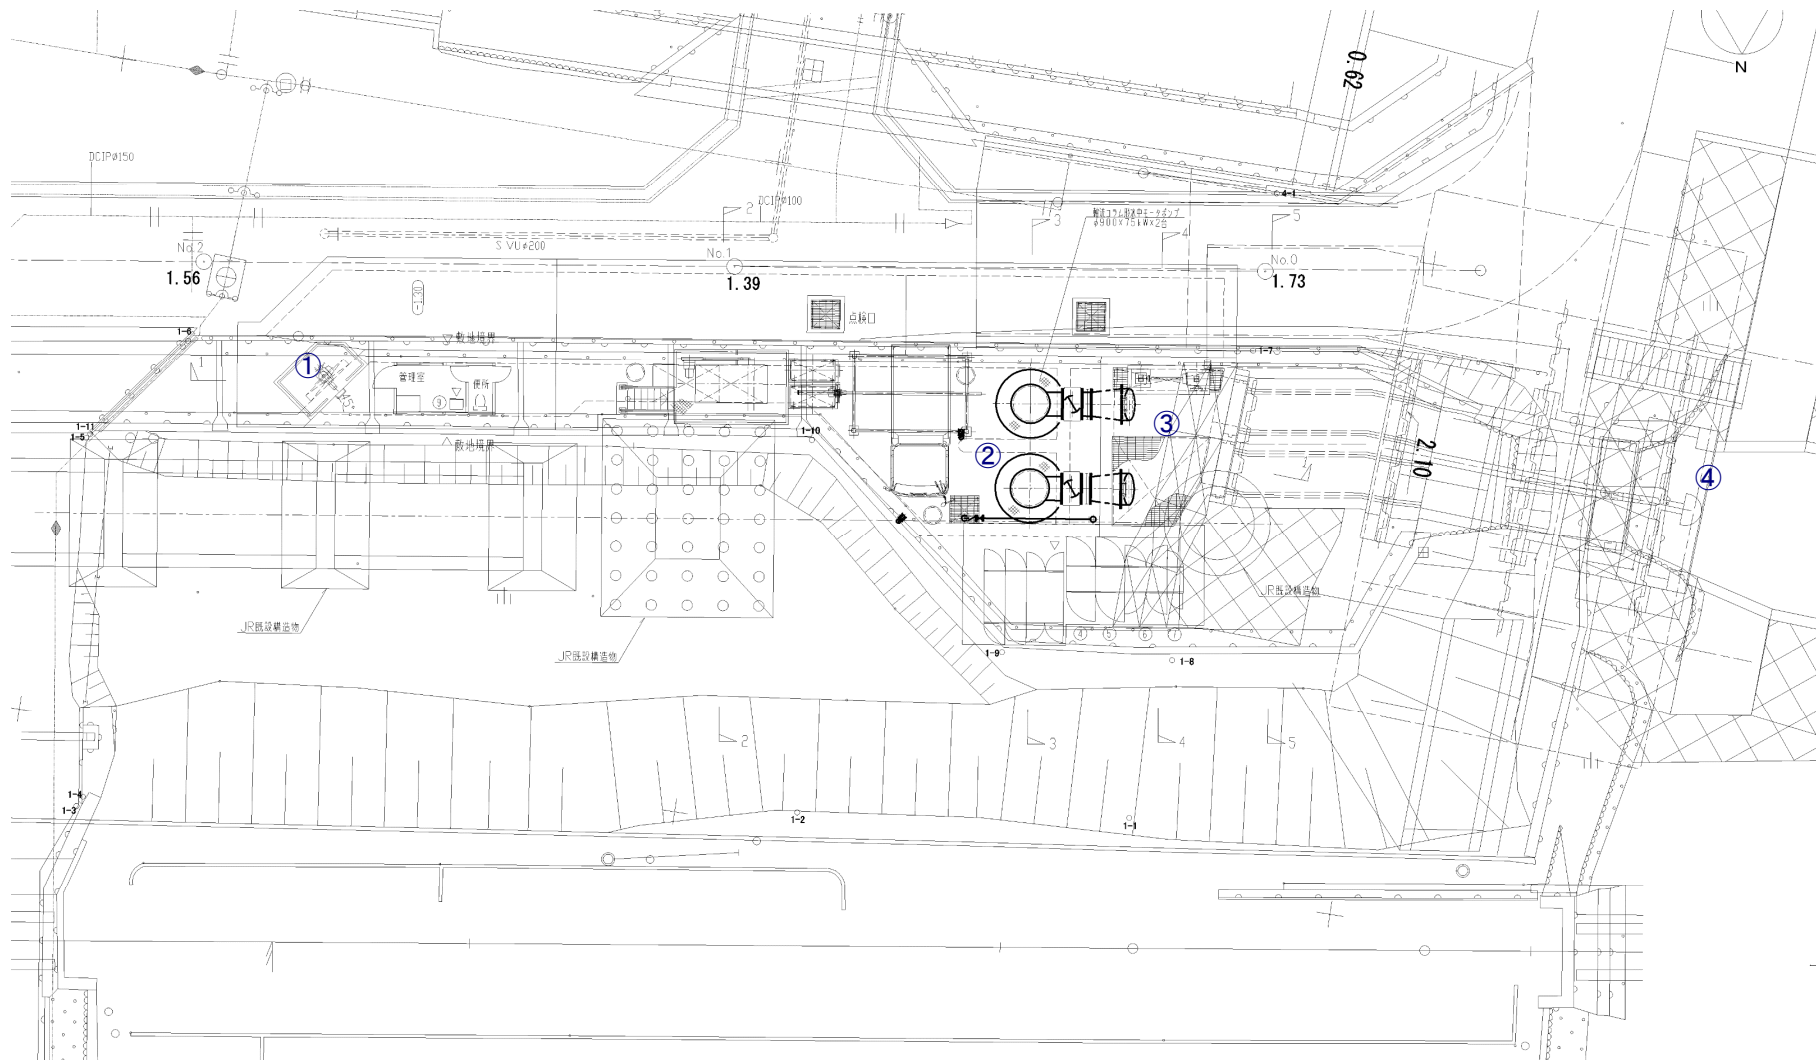


【北長瀬ポンプ場 一般平面図】

計装機器一覧

- | | | |
|-----------|-------|-------|
| ① 流入渠水位計 | (電波式) | 1.0 式 |
| ② ポンプ井水位計 | (電波式) | 1.0 式 |
| ③ 吐出井水位計 | (電波式) | 1.0 式 |
| ④ 笹ヶ瀬川水位計 | (電波式) | 1.0 式 |

※ 各計装項目の個別機器類は(点検機器一覧)を参照のこと。

図面	旭西排水センター計装機器点検業務委託				
	北長瀬ポンプ場				
課長		課長補佐		係長	
				課員	
				担当者	
令和 年 月 日					No. 15
岡山市下水道河川局下水道施設部下水道施設管理課(西部)					

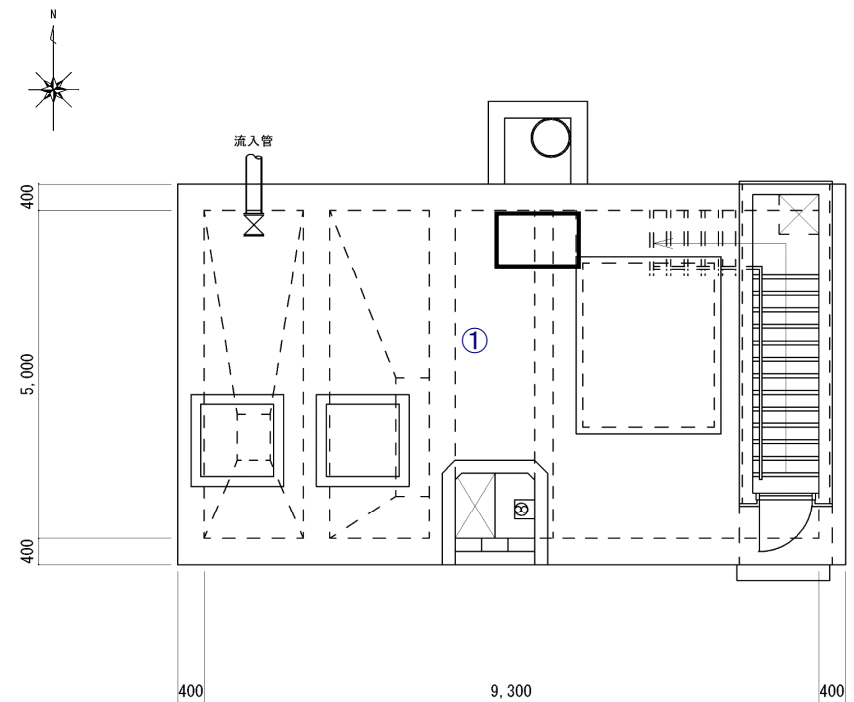

【芳賀佐山第2ポンプ場 一般平面図】

計装機器一覧
① ポンプ井水位計

(液面発信器) 1.0 式

図 面	旭西排水センター計装機器点検業務委託								
	芳賀佐山第2ポンプ場								
課長		課長補佐		係長		課員		担当者	
令和 年 月 日								No.	16

※ 各計装項目の個別機器類は(点検機器一覧)を参照のこと。

岡山市下水道河川局下水道施設部下水道施設管理課(西部)



① ポンプ井水位計 (液面伝送器) 1.0 式

[ポンプ室1階平面図]


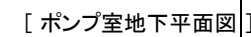


図	旭西排水センター計装機器点検業務委託									
	上芳賀ポンプ場									
課長		課長補佐		係長		課員		担当者		
令和 年 月 日							No. 17			
岡山市下水道河川局下水道施設部下水道施設管理課(西部)										

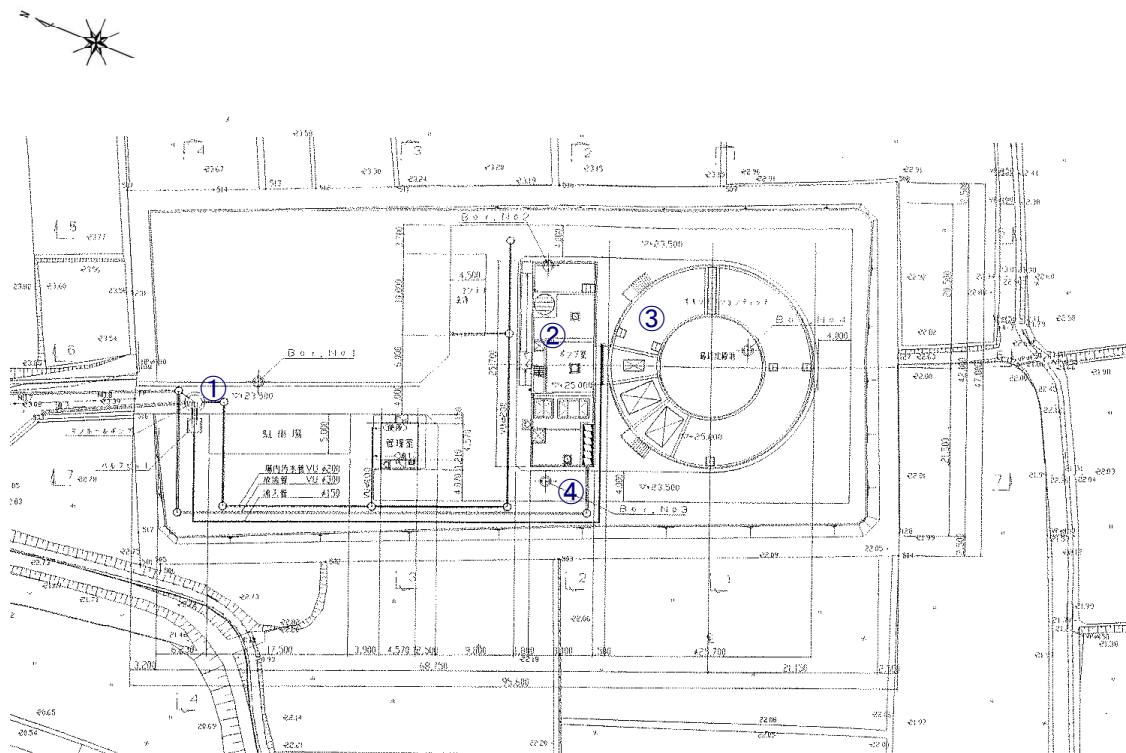


【足守浄化センター 一般平面図】

計装機器一覧

- | | | |
|------------|------------|---------|
| ① ポンプ井水位計 | (投込式) | 1.0 式 |
| ② 汚泥貯留槽液位計 | (圧力式) | (点検範囲外) |
| ③ 反応槽DO | (DO計) | 1.0 式 |
| ④ 放流量計 | (潜水式電磁流量計) | (点検範囲外) |

※ 各計装項目の個別機器類は(点検機器一覧)を参照のこと。

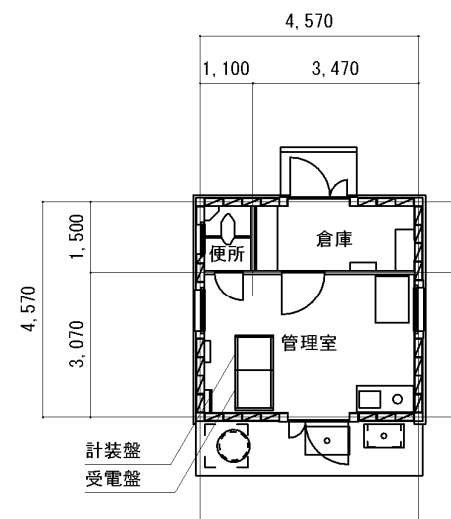


〔管理棟平面図〕


図面	旭西排水センター計装機器点検業務委託				
	足守浄化センター				
課長		課長補佐		係長	
				課員	
					担当者
令和 年 月 日					No. 18
岡山市下水道河川局下水道施設部下水道施設管理課(西部)					

流入渠水位計
(-3.5 ~ 1.5m)

汚水ポンプ井水位計
(-5.0 ~ 0.0m)

雨水ポンプ井水位計
(-5.0 ~ 0.0m)

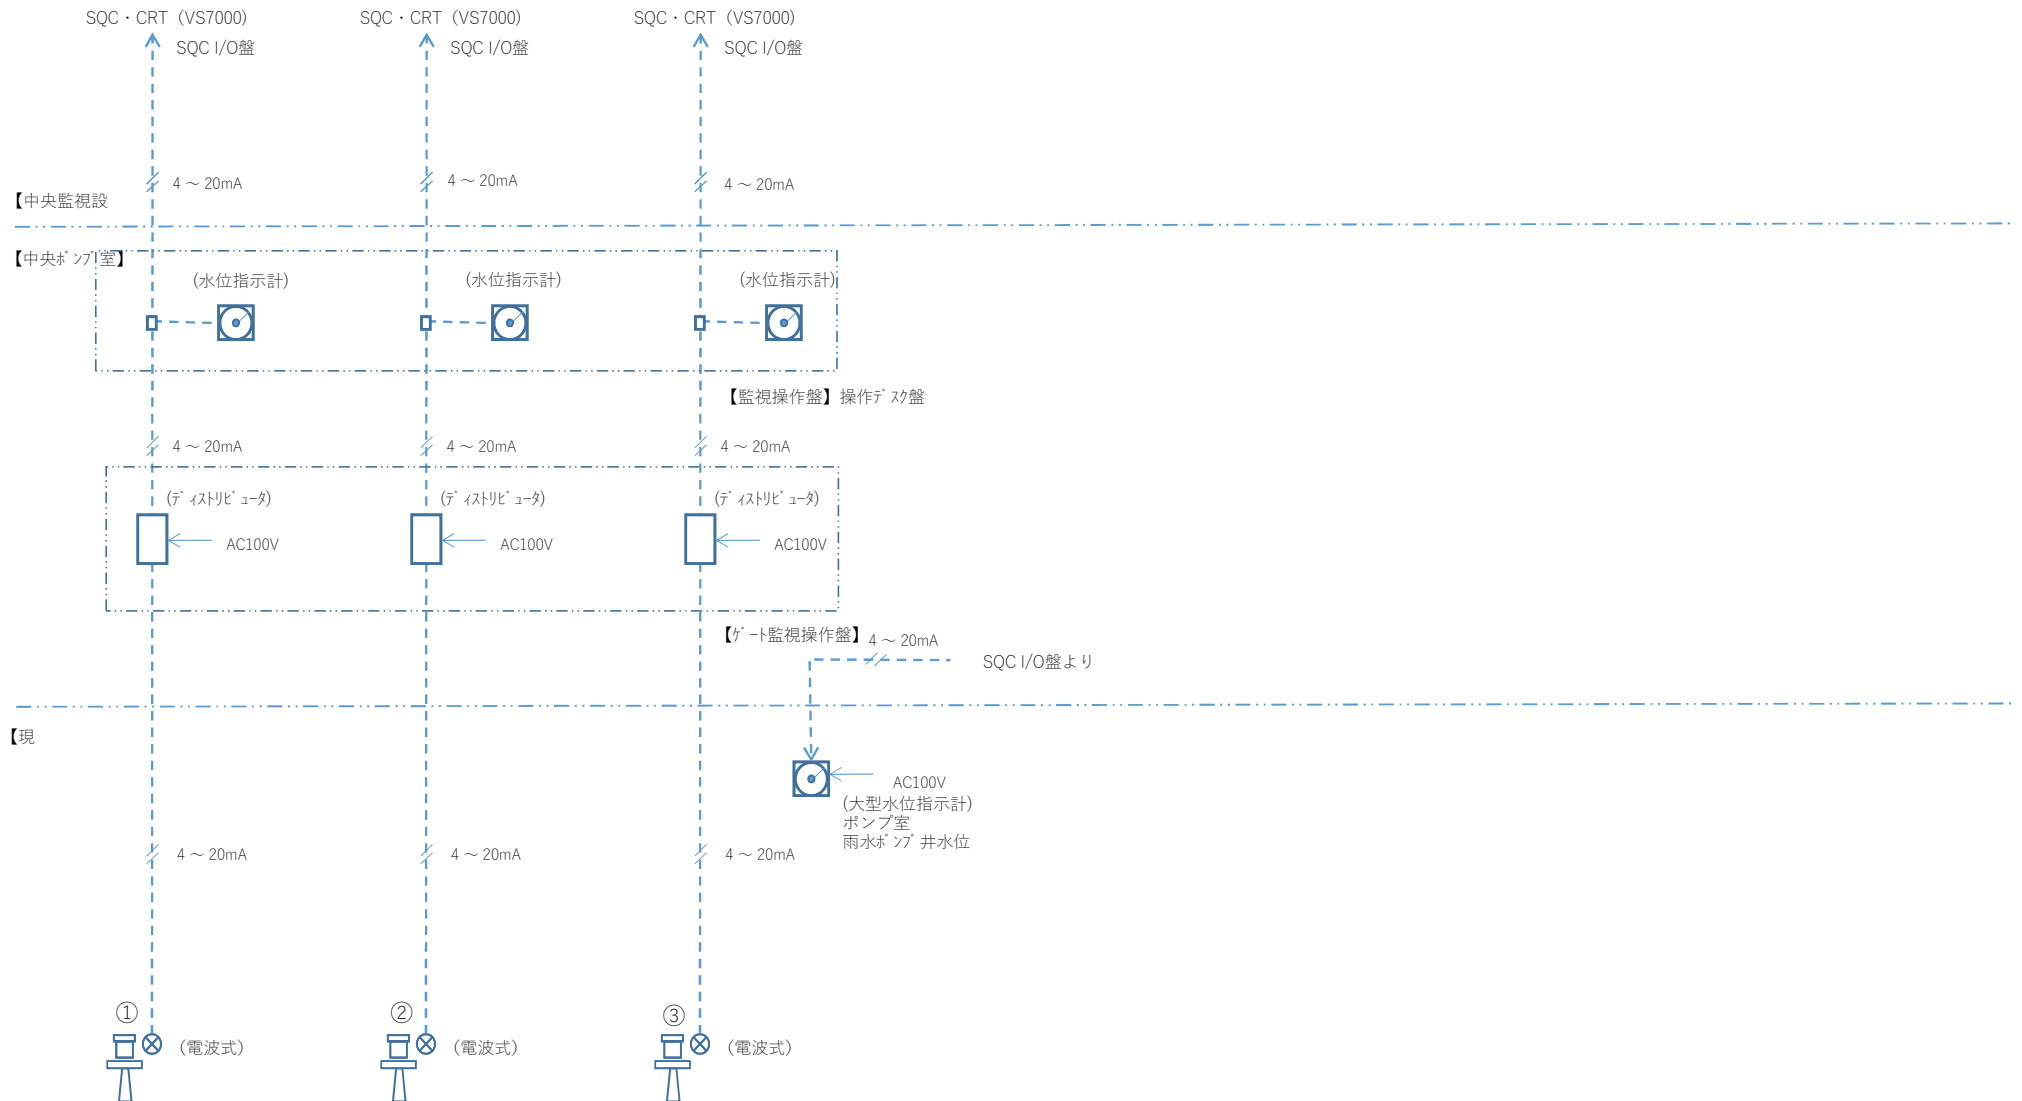

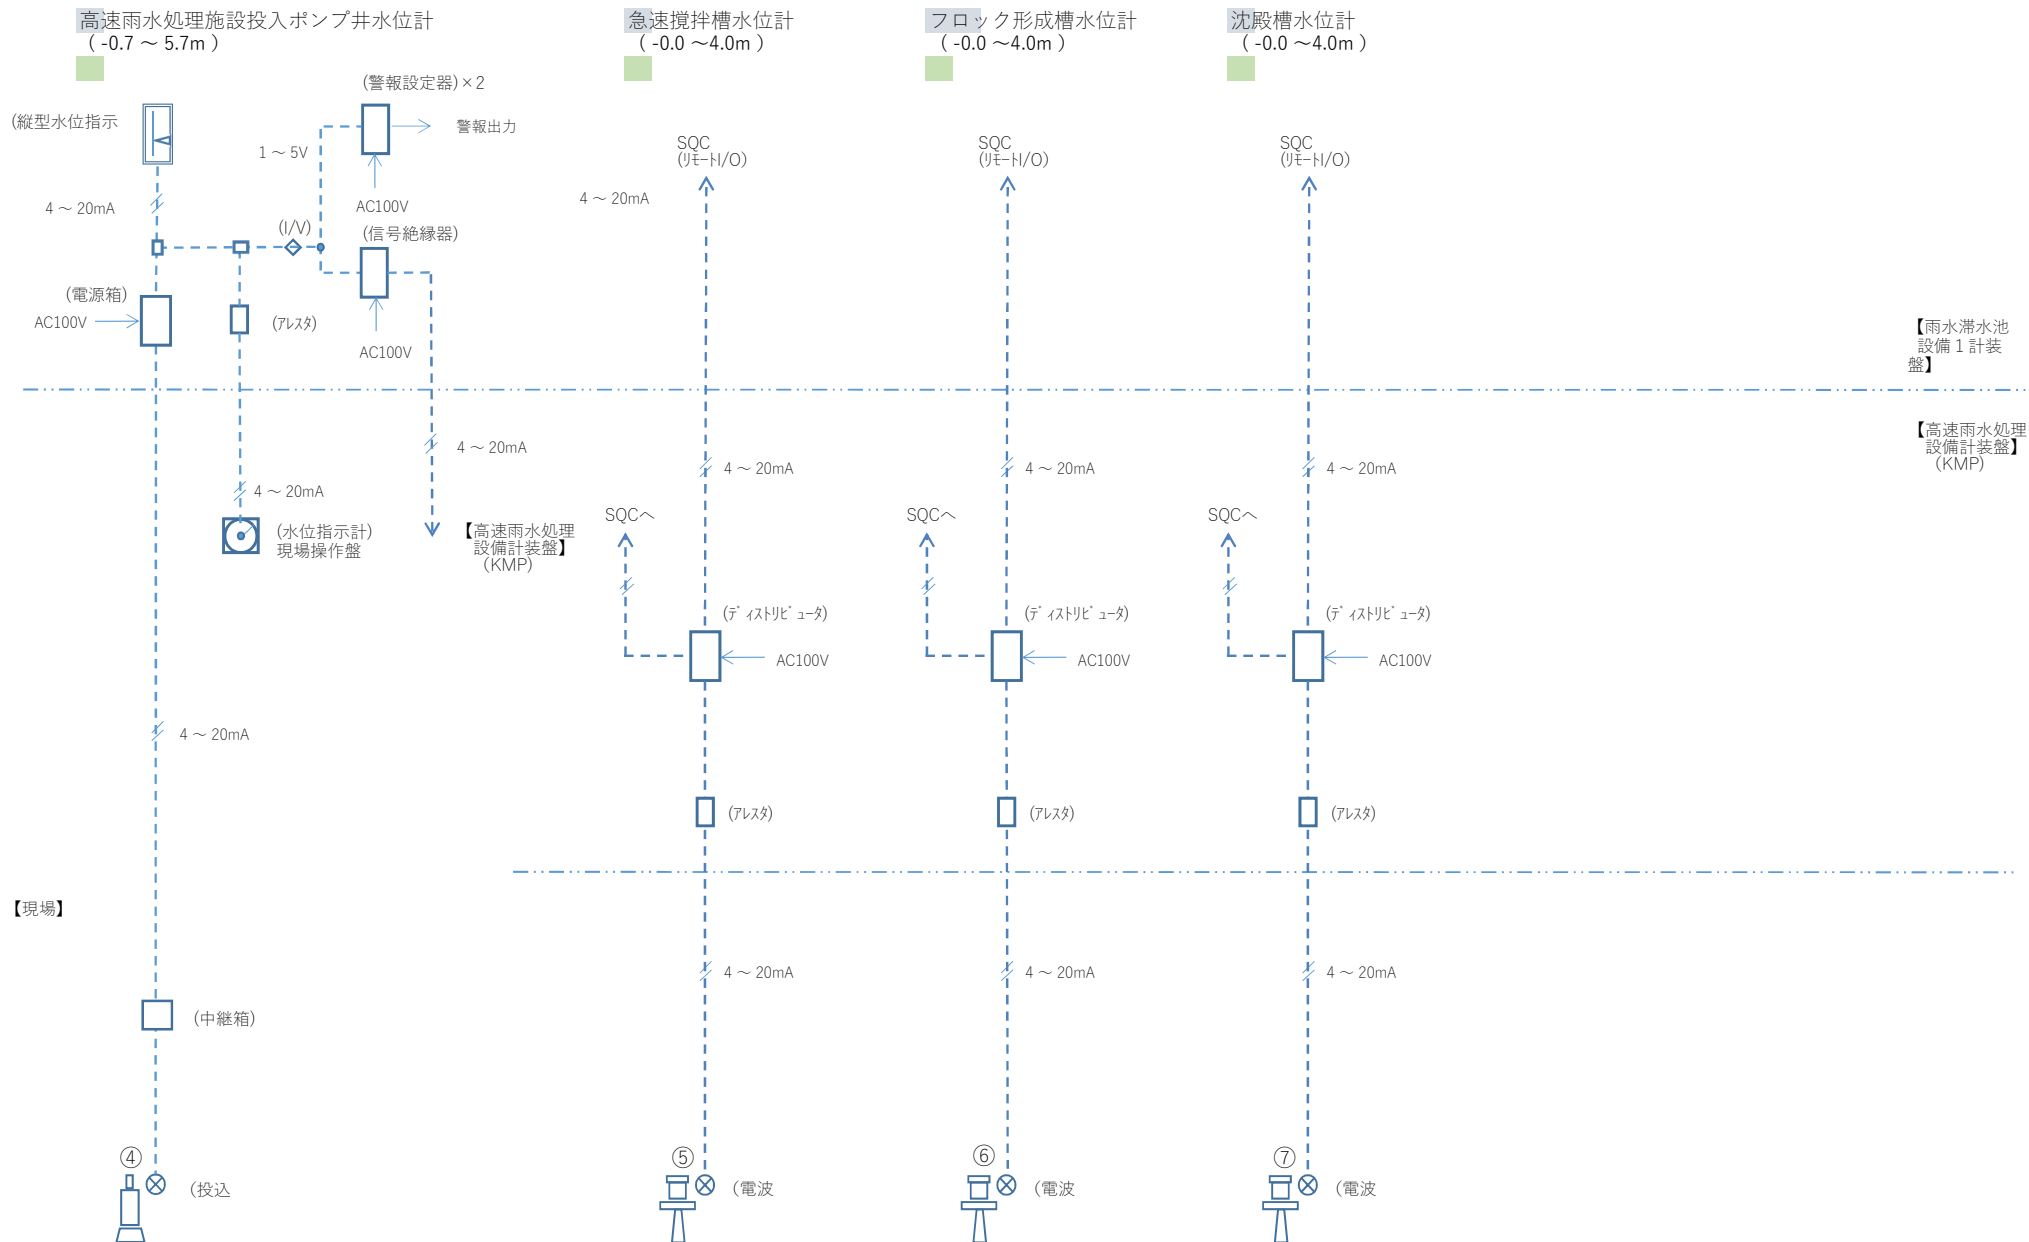

流入渠水位計
(-3.5 ~ 2.5m)
点検範囲外

No.2雨水沈砂池水位計
(-3.5 ~ 2.5m)


汚水沈砂池水位計
(-3.5 ~ 2.5m)
点検範囲外

No.1ポンプ井水位計
(-1.0 ~ 2.0m)

No.2-1ポンプ井水位計
(-3.5 ~ 2.5m)

No.3ポンプ井水位計
(-3.5 ~ 2.5m)

No.4ポンプ井水位計
(-3.5 ~ 2.5m)

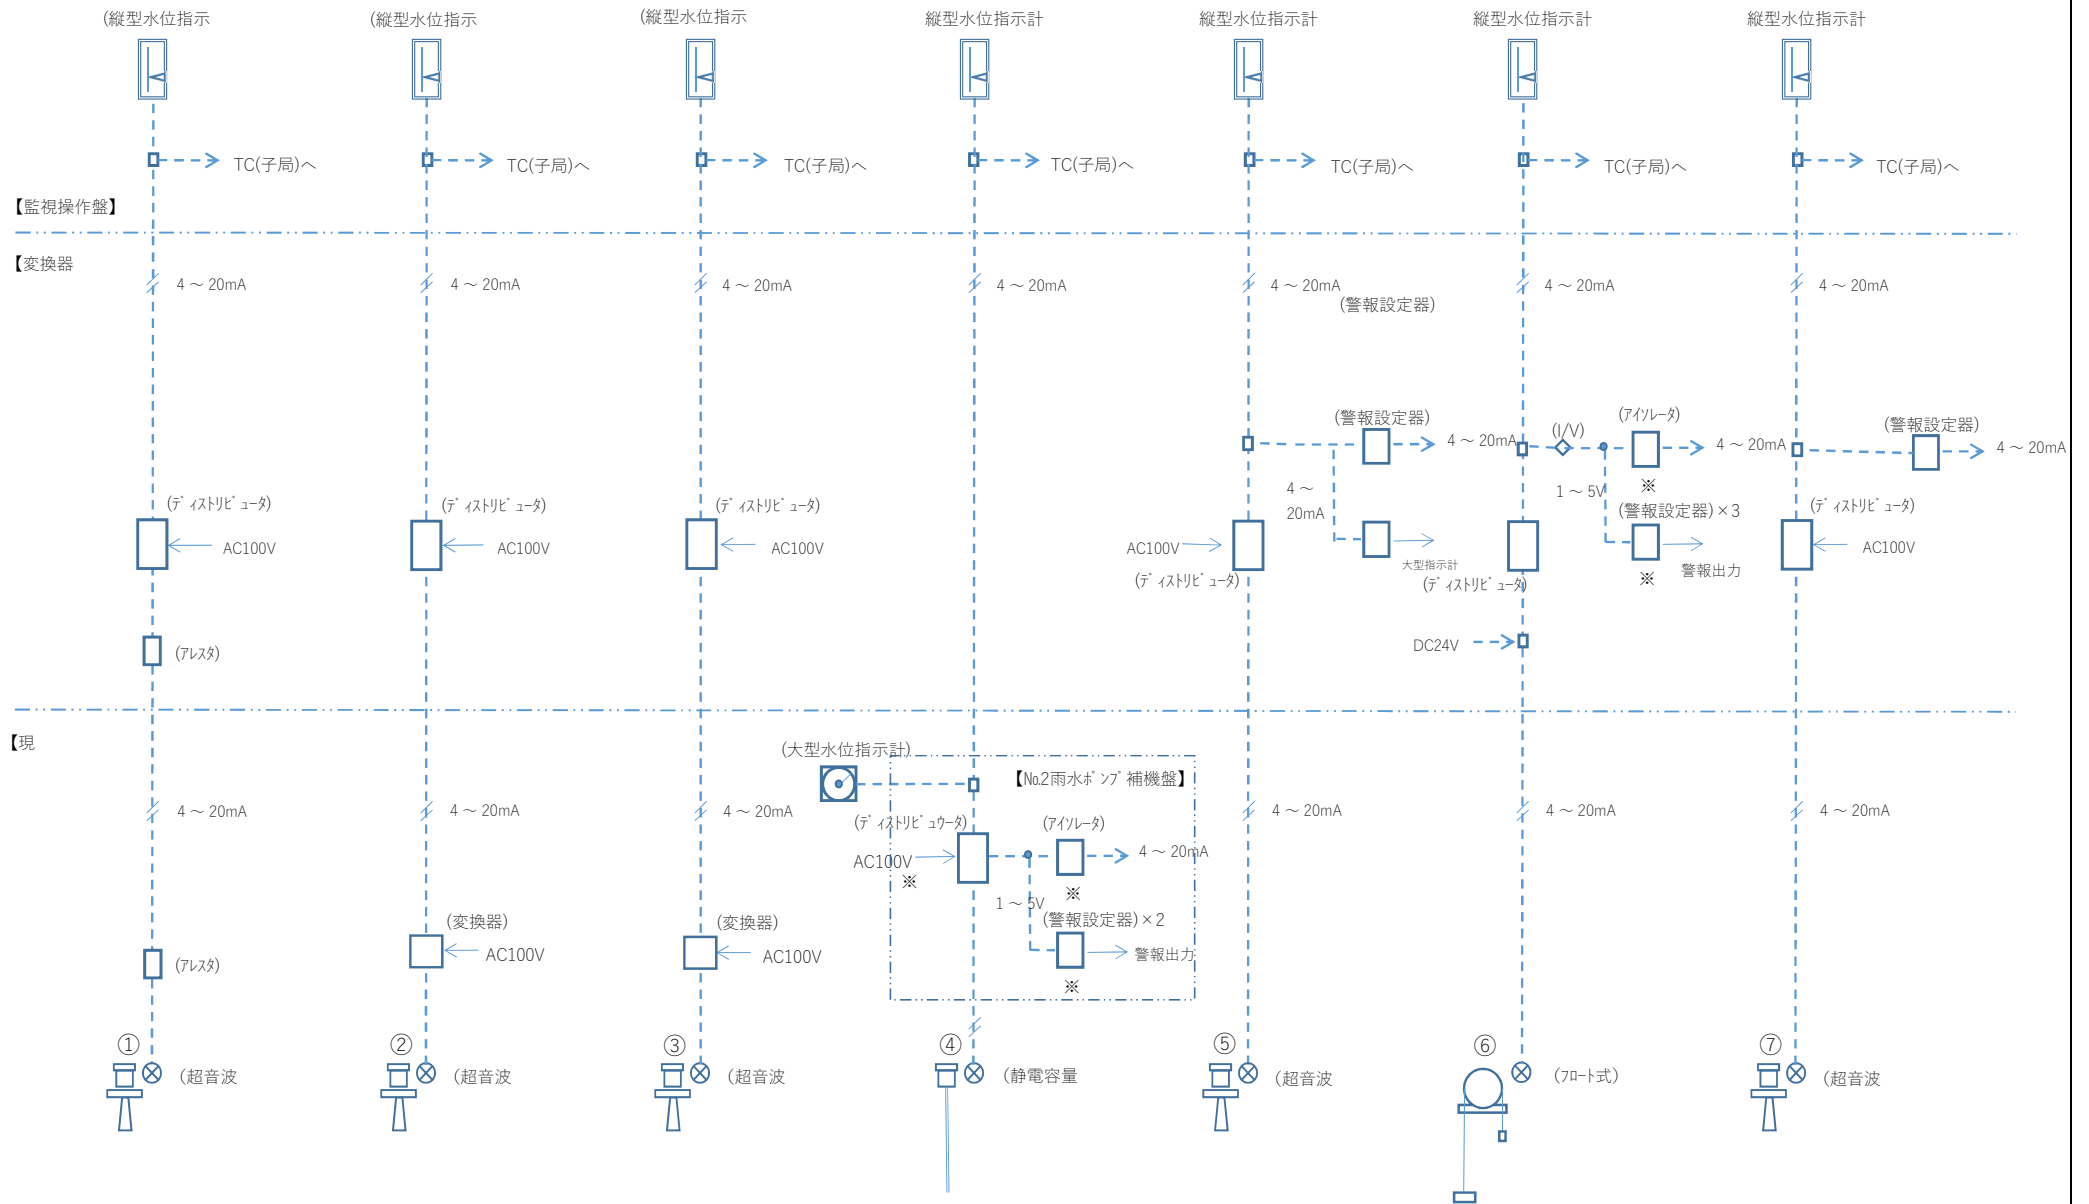

高架水槽
(0.0 ~ 2.0m)
点検範囲外

受水槽水位計
(0.0 ~ 1.5m)

(広角水位指示)

(広角水位指示)

【監視操作盤】


変換器

4 ~ 20mA

4 ~ 20mA

【現】

【揚水・封水ポンプ操作盤】

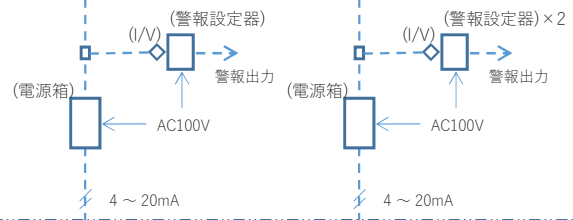

⑧ (静電容量)

⑨ (静電容量)

三門幹線流入水位計
(-1.8 ~ 1.2m)

駅元幹線流入水位計
(-1.8 ~ 1.2m)

汚水ポンプ井水位計
(-3.0 ~ 1.0m)


雨水ポンプ井水位計
(-3.0 ~ 1.0m)

地下燃料タンク液位計
(-0.0 ~ 6.0kL)

0
(-0.3 ~ 5.0m)

点検範囲外

点検範囲外

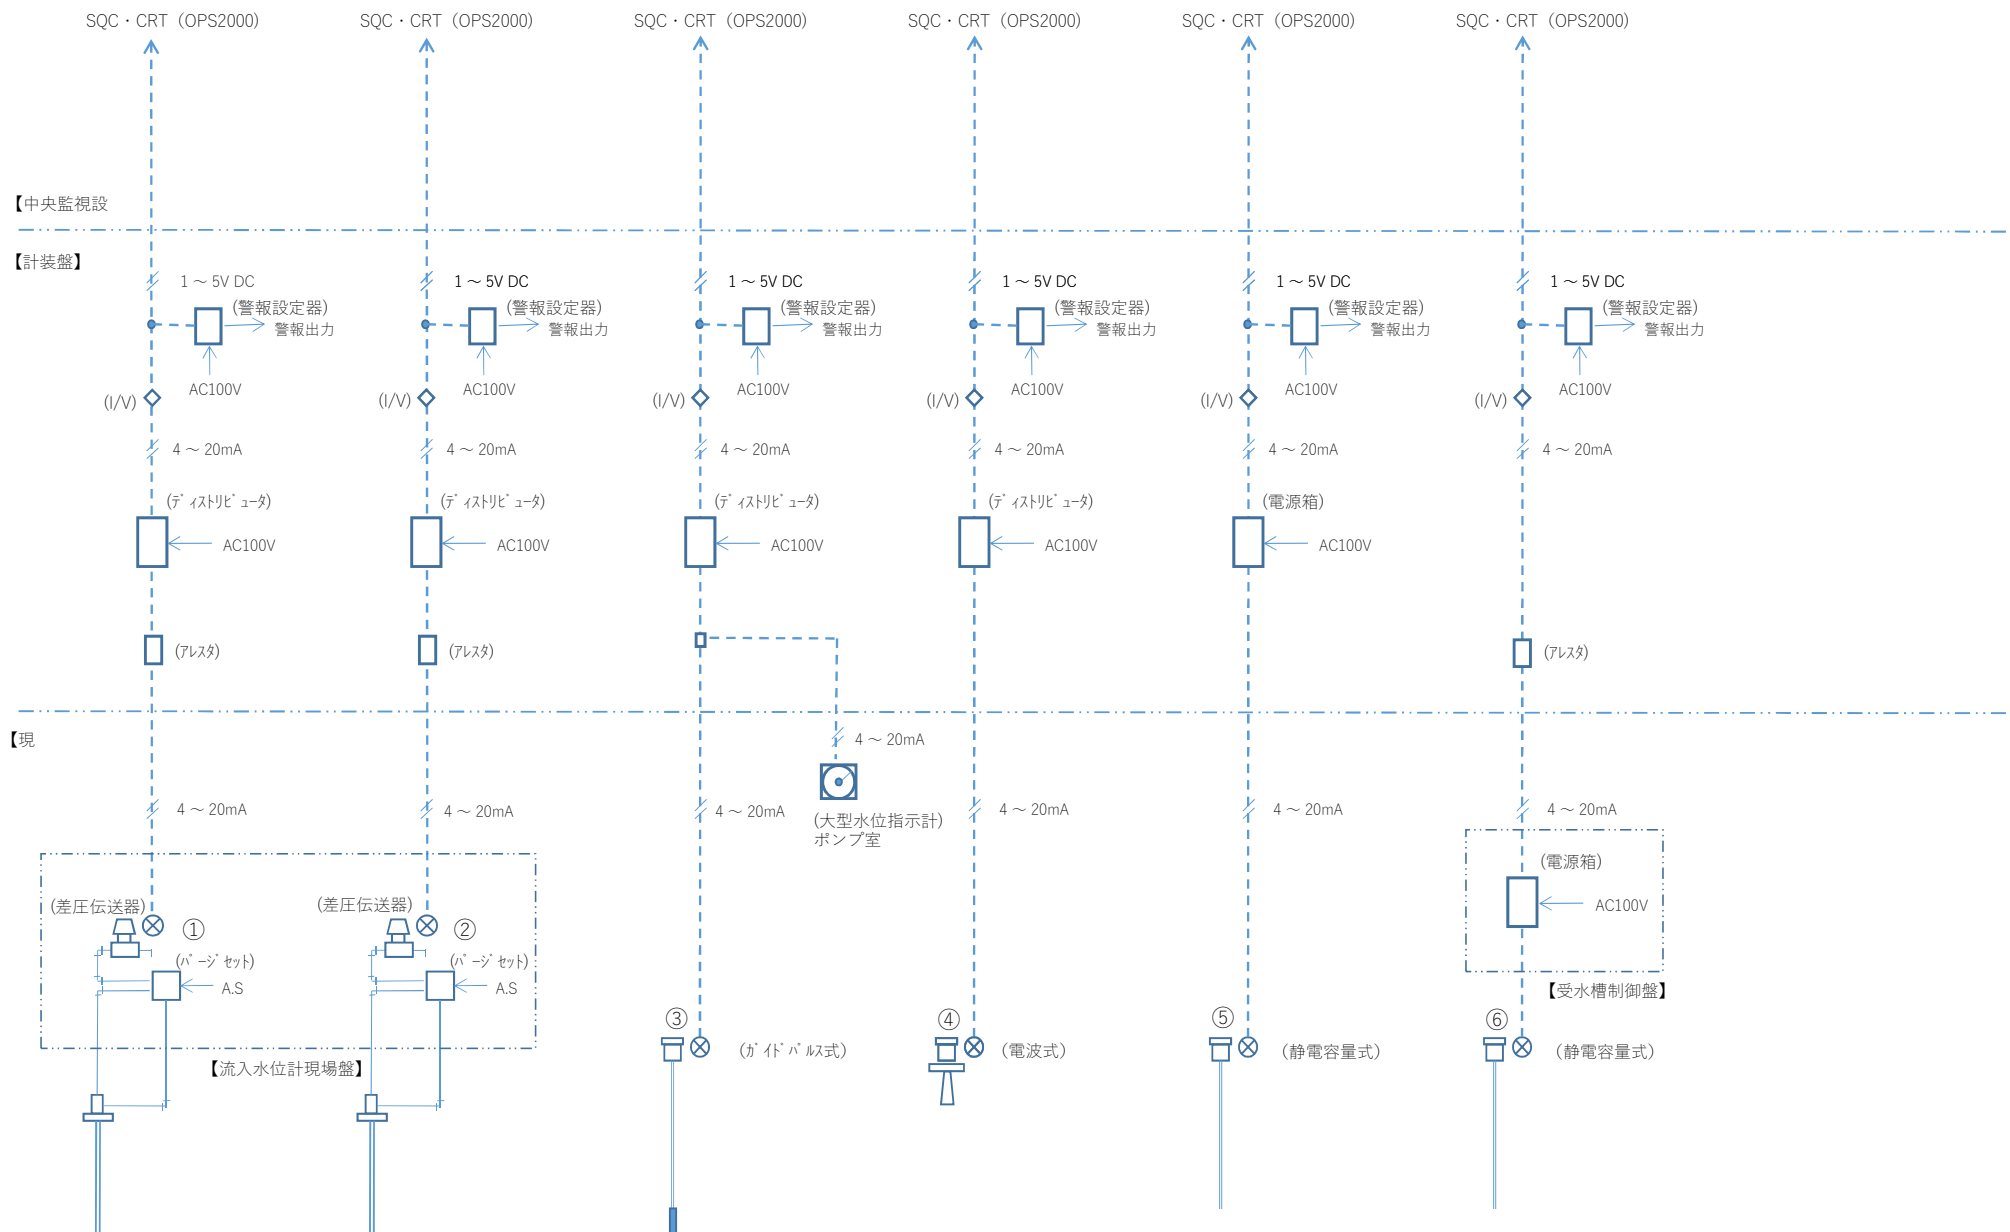

中野川流入渠水位計
(0.5 ~ 3.5m)

1系流入渠水位計
(-3.75 ~ 3.75m)


1系ポンプ井水位計
(-3.75 ~ 2.65m)

放流渠水位計
(0.65 ~ 6.65m)

冷却水槽水位計
(-3.75 ~ 0.35m)

地下燃料タンク液位計
(0.0 ~ 13.0kL)

点検範囲外

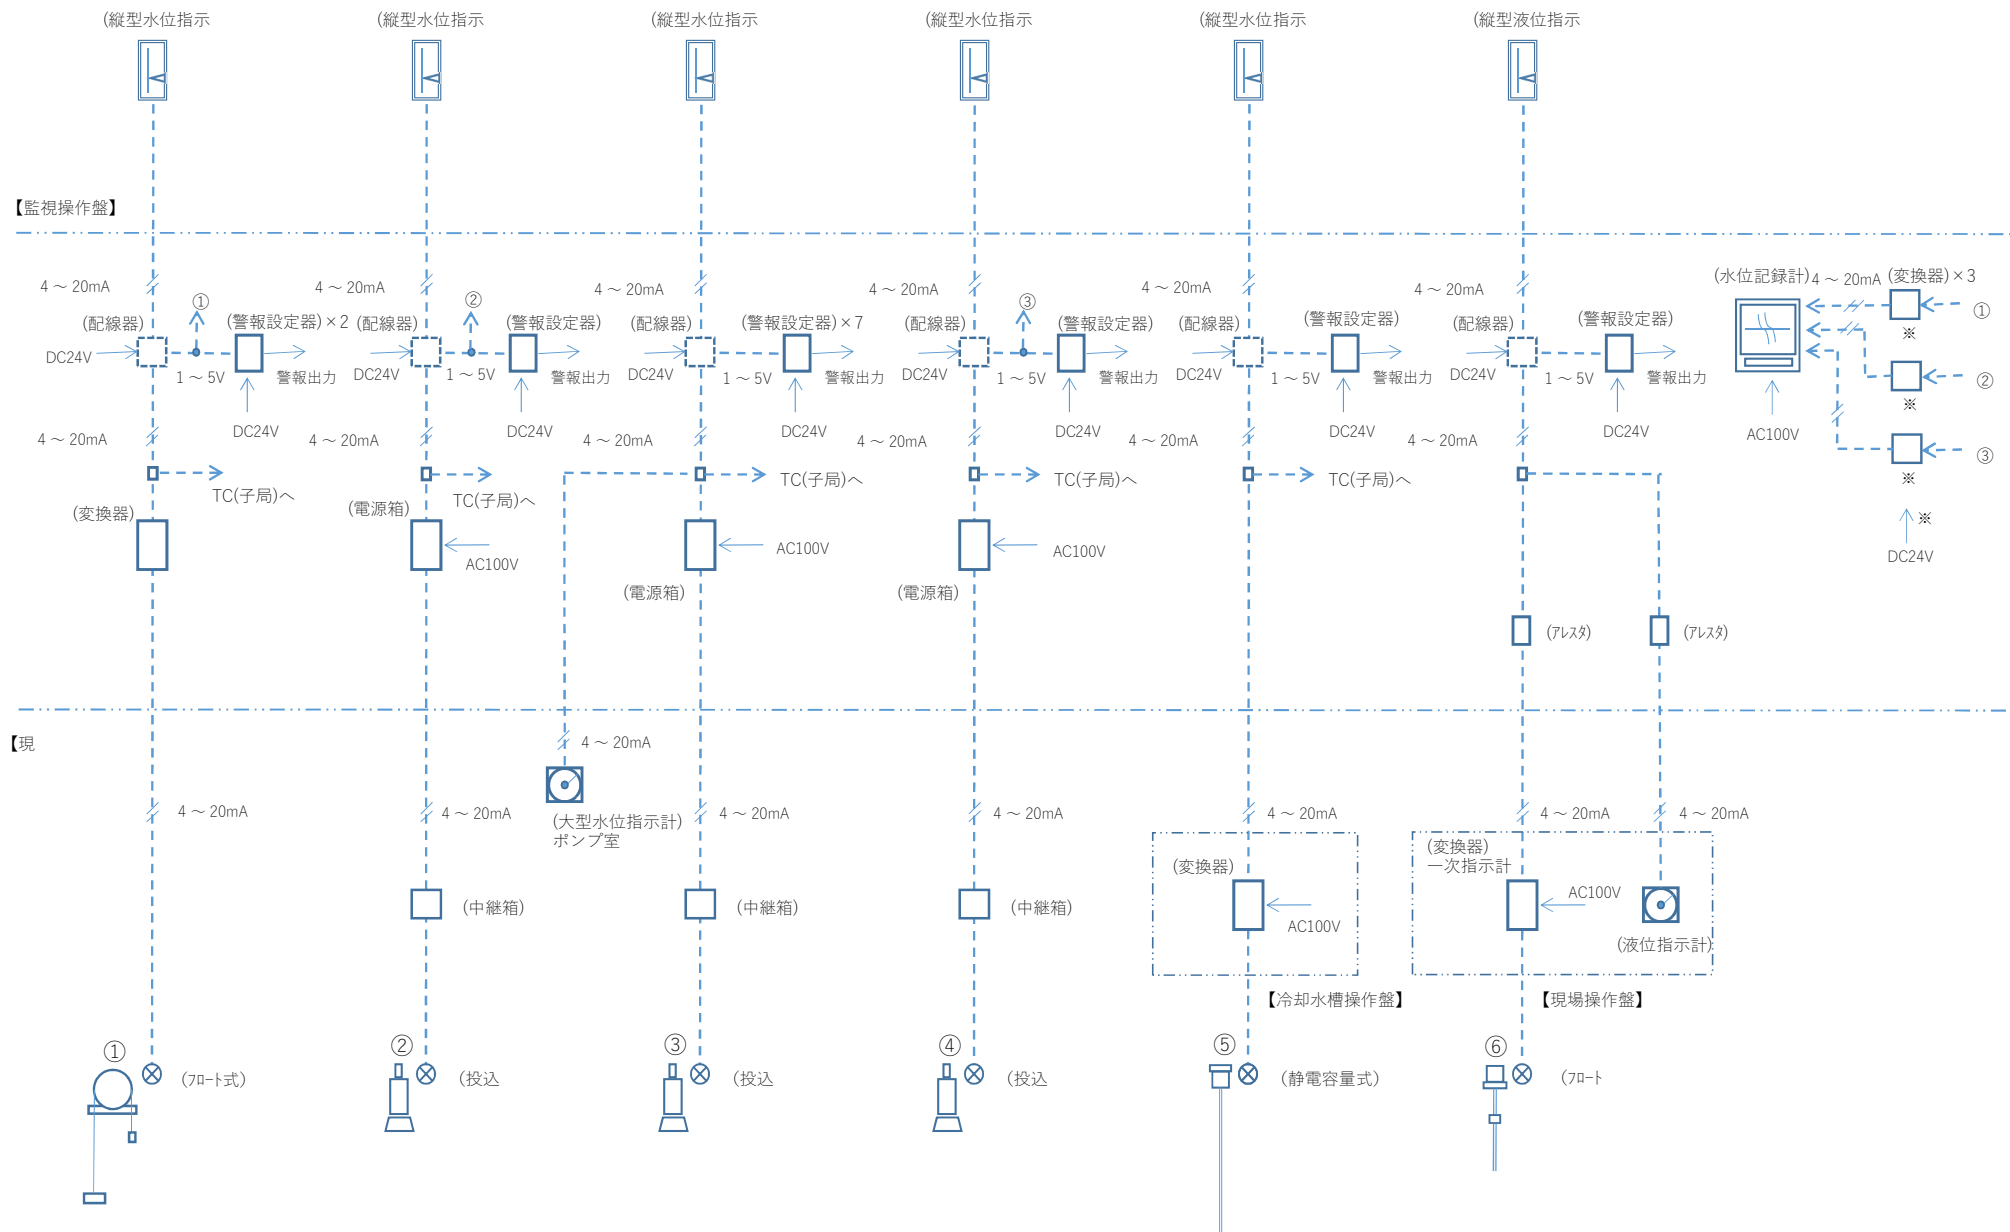

雨水渠上段水位計
(-1.0 ~ 3.0m)

雨水渠下段水位計
(-1.0 ~ 3.0m)

雨水沈砂池流入側水位計
(-3.5 ~ 2.5m)


雨水沈砂池流出側水位計
(-3.5 ~ 2.5m)

No.1ポンプ井水位計
(-4.0 ~ 1.0m)

No.2ポンプ井水位計
(-7.0 ~ 1.0m)

笹ヶ瀬川水位計
(-1.0 ~ 3.0m)


点検範囲外

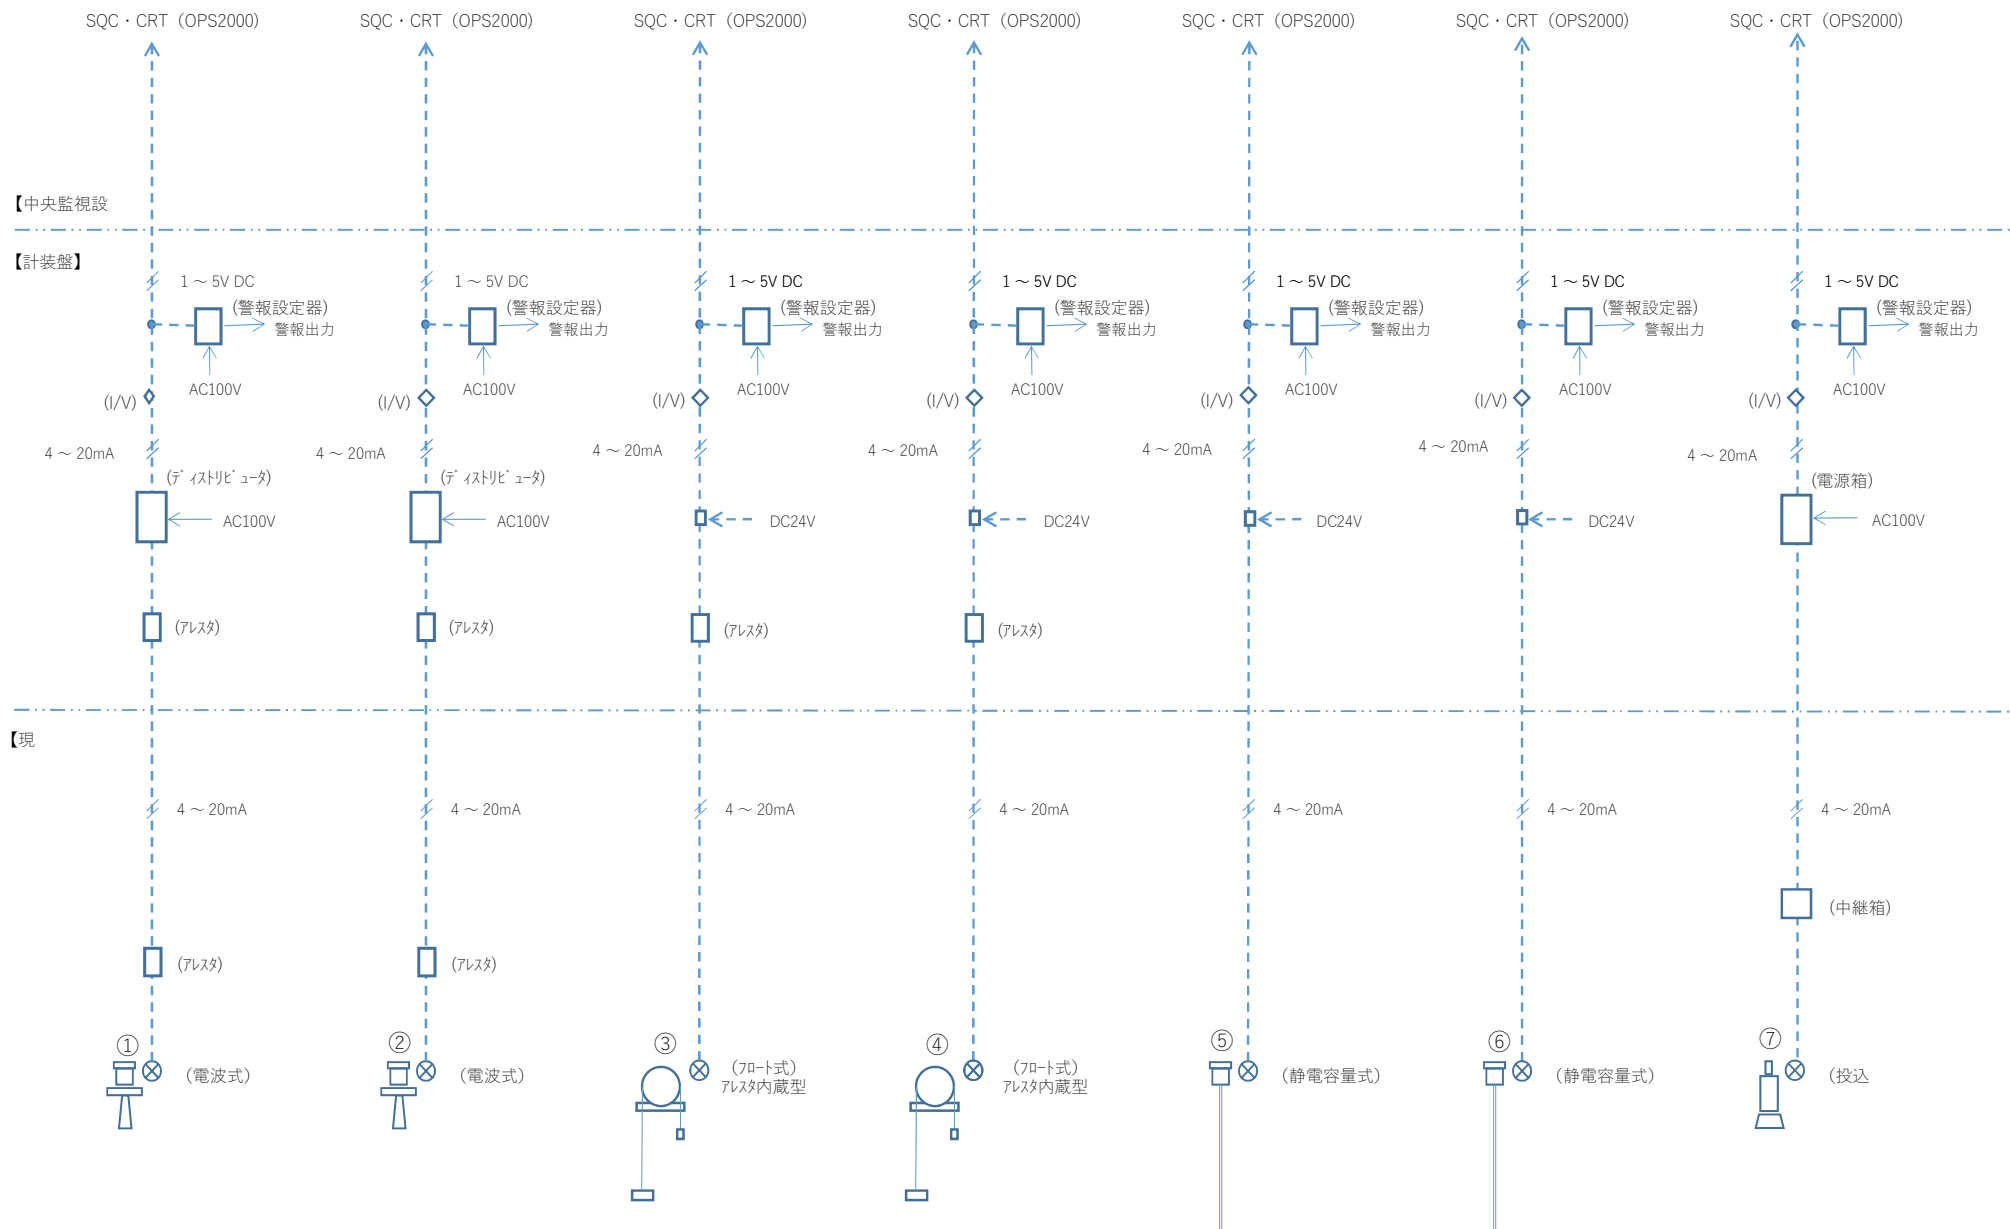

地下燃料タンク液位計
(0.0 ~ 6.0 kL)
点検範囲外

地下燃料タンク液位計
(0.0 ~ 15.0 kL)
点検範囲外

冷却水槽水位計
(-7.0 ~ 1.0m)

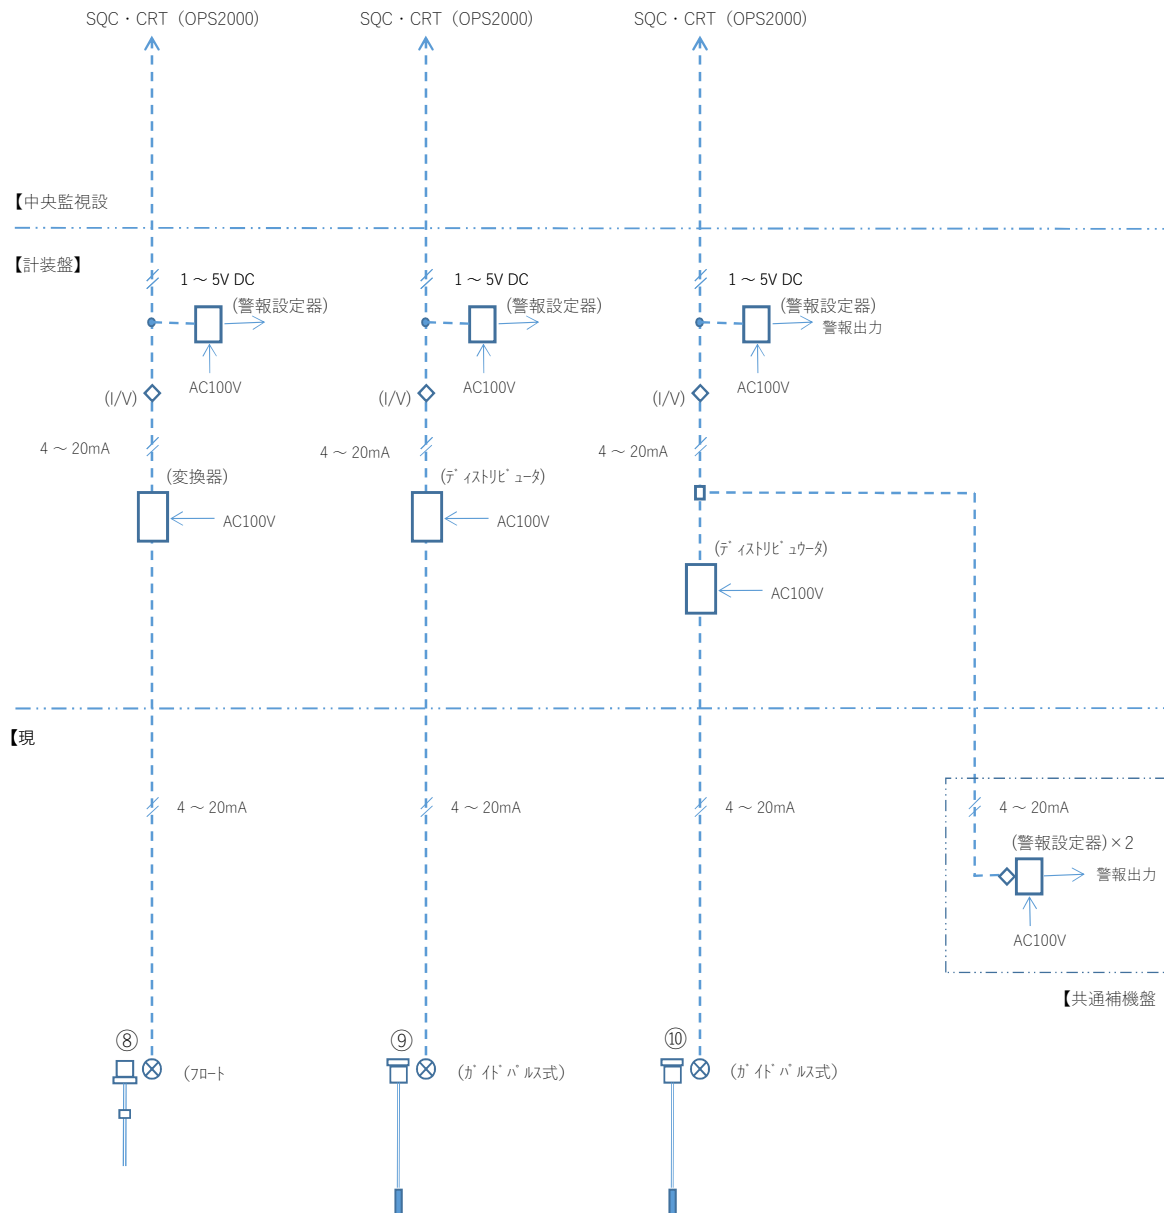

芳田 1 号幹線水位計
(-4.73 ~ 0.73m)

高段系流入渠水位計
(-5.0 ~ -1.0m)

低段系流入渠水位計
(-9.3 ~ -5.3m)

No.1 高段系ポンプ 井水位計
(-9.5 ~ 1.5m)


No.1 低段系ポンプ 井水位計
(-13.5 ~ -3.5m)

点検範囲外

点検範囲外

点検範囲外

点検範囲外

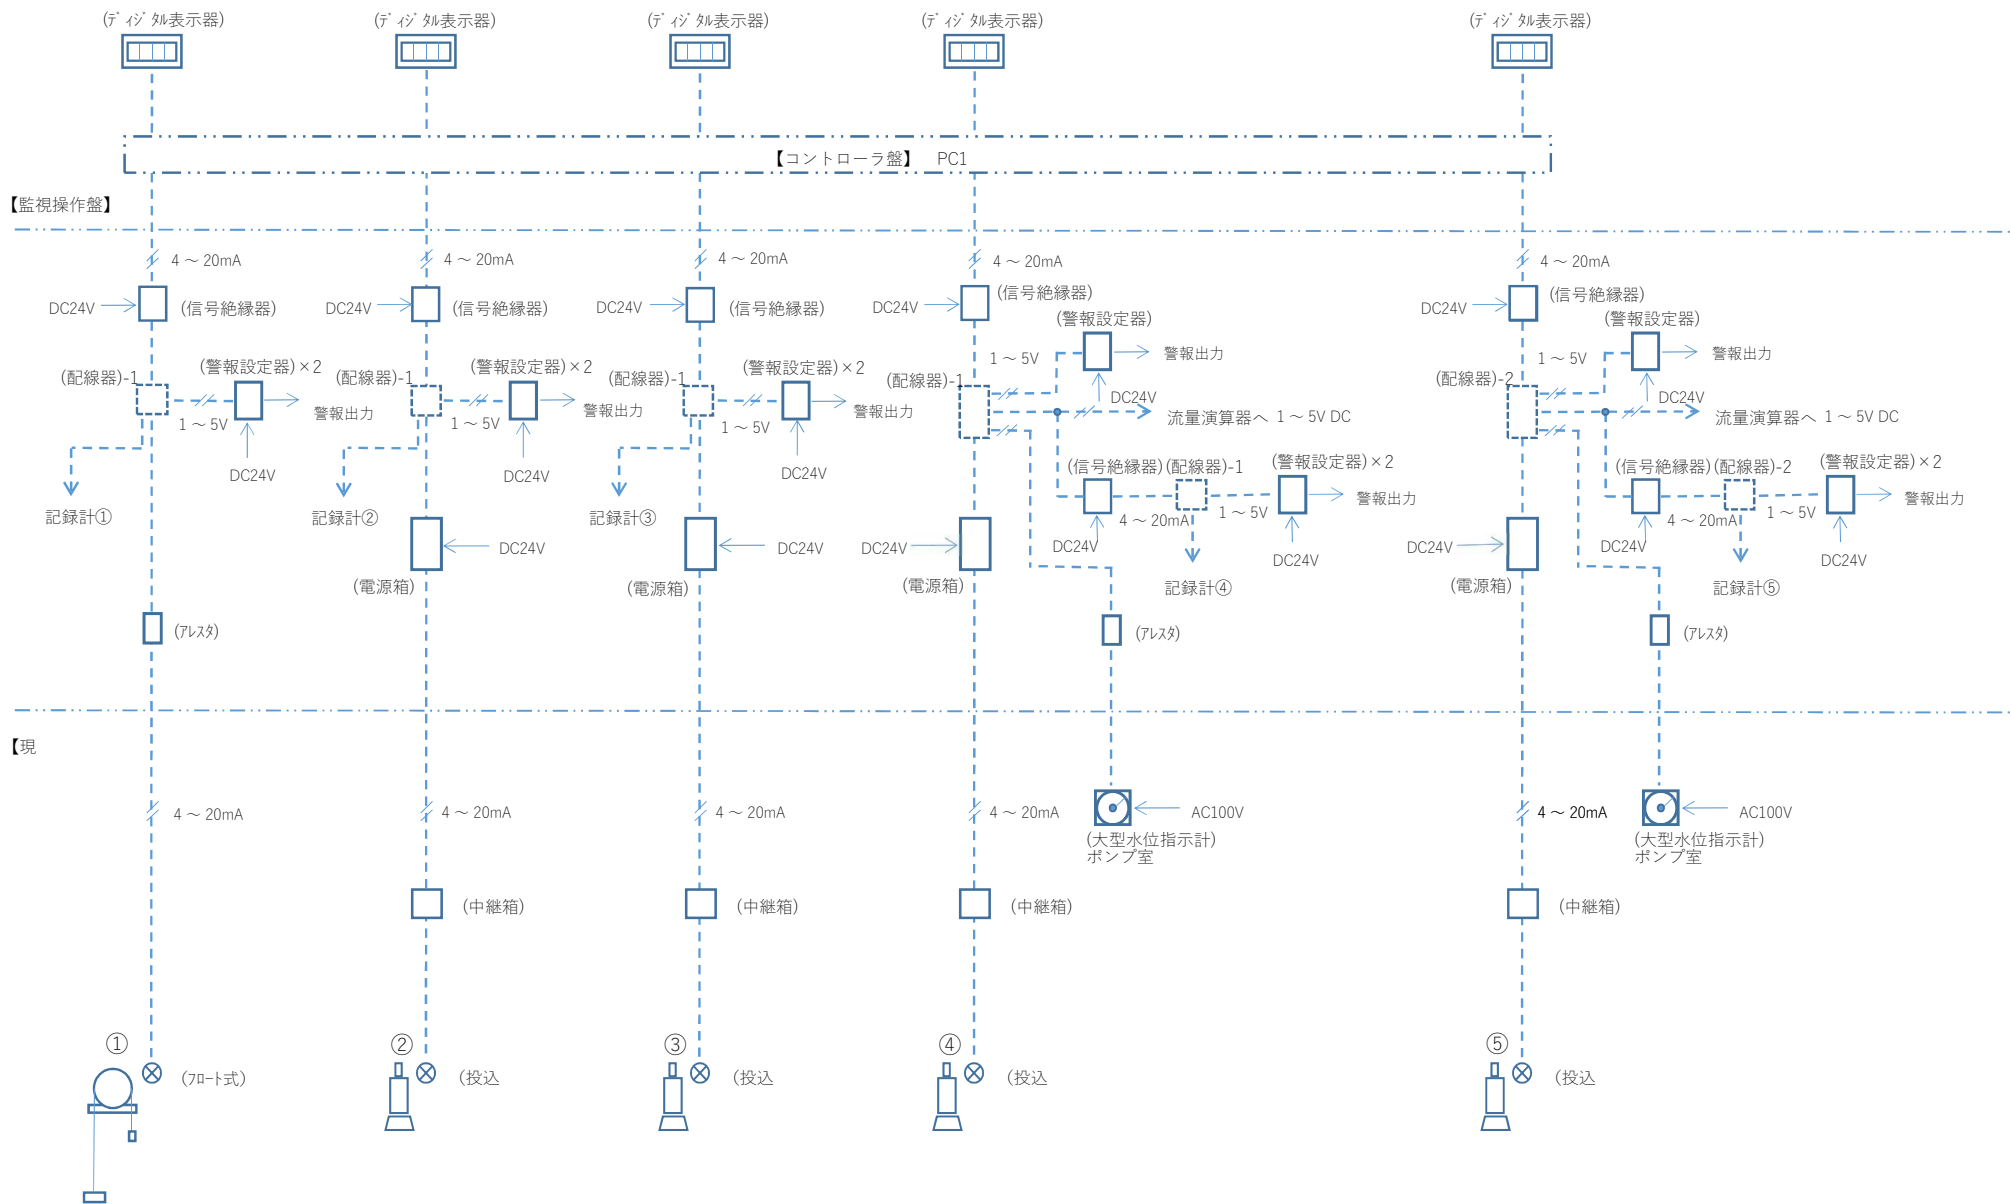

笹ヶ瀬川水位計
(-3.5 ~ 3.1m)


地下燃料タンク液位計
(0.0 ~ 8.0kL)


冷却水槽水位計
(-13.5 ~ -3.5m)

No.2高段系ポンプ井水位計
(-9.5 ~ 1.5TPm)

点検範囲外

点検範囲外

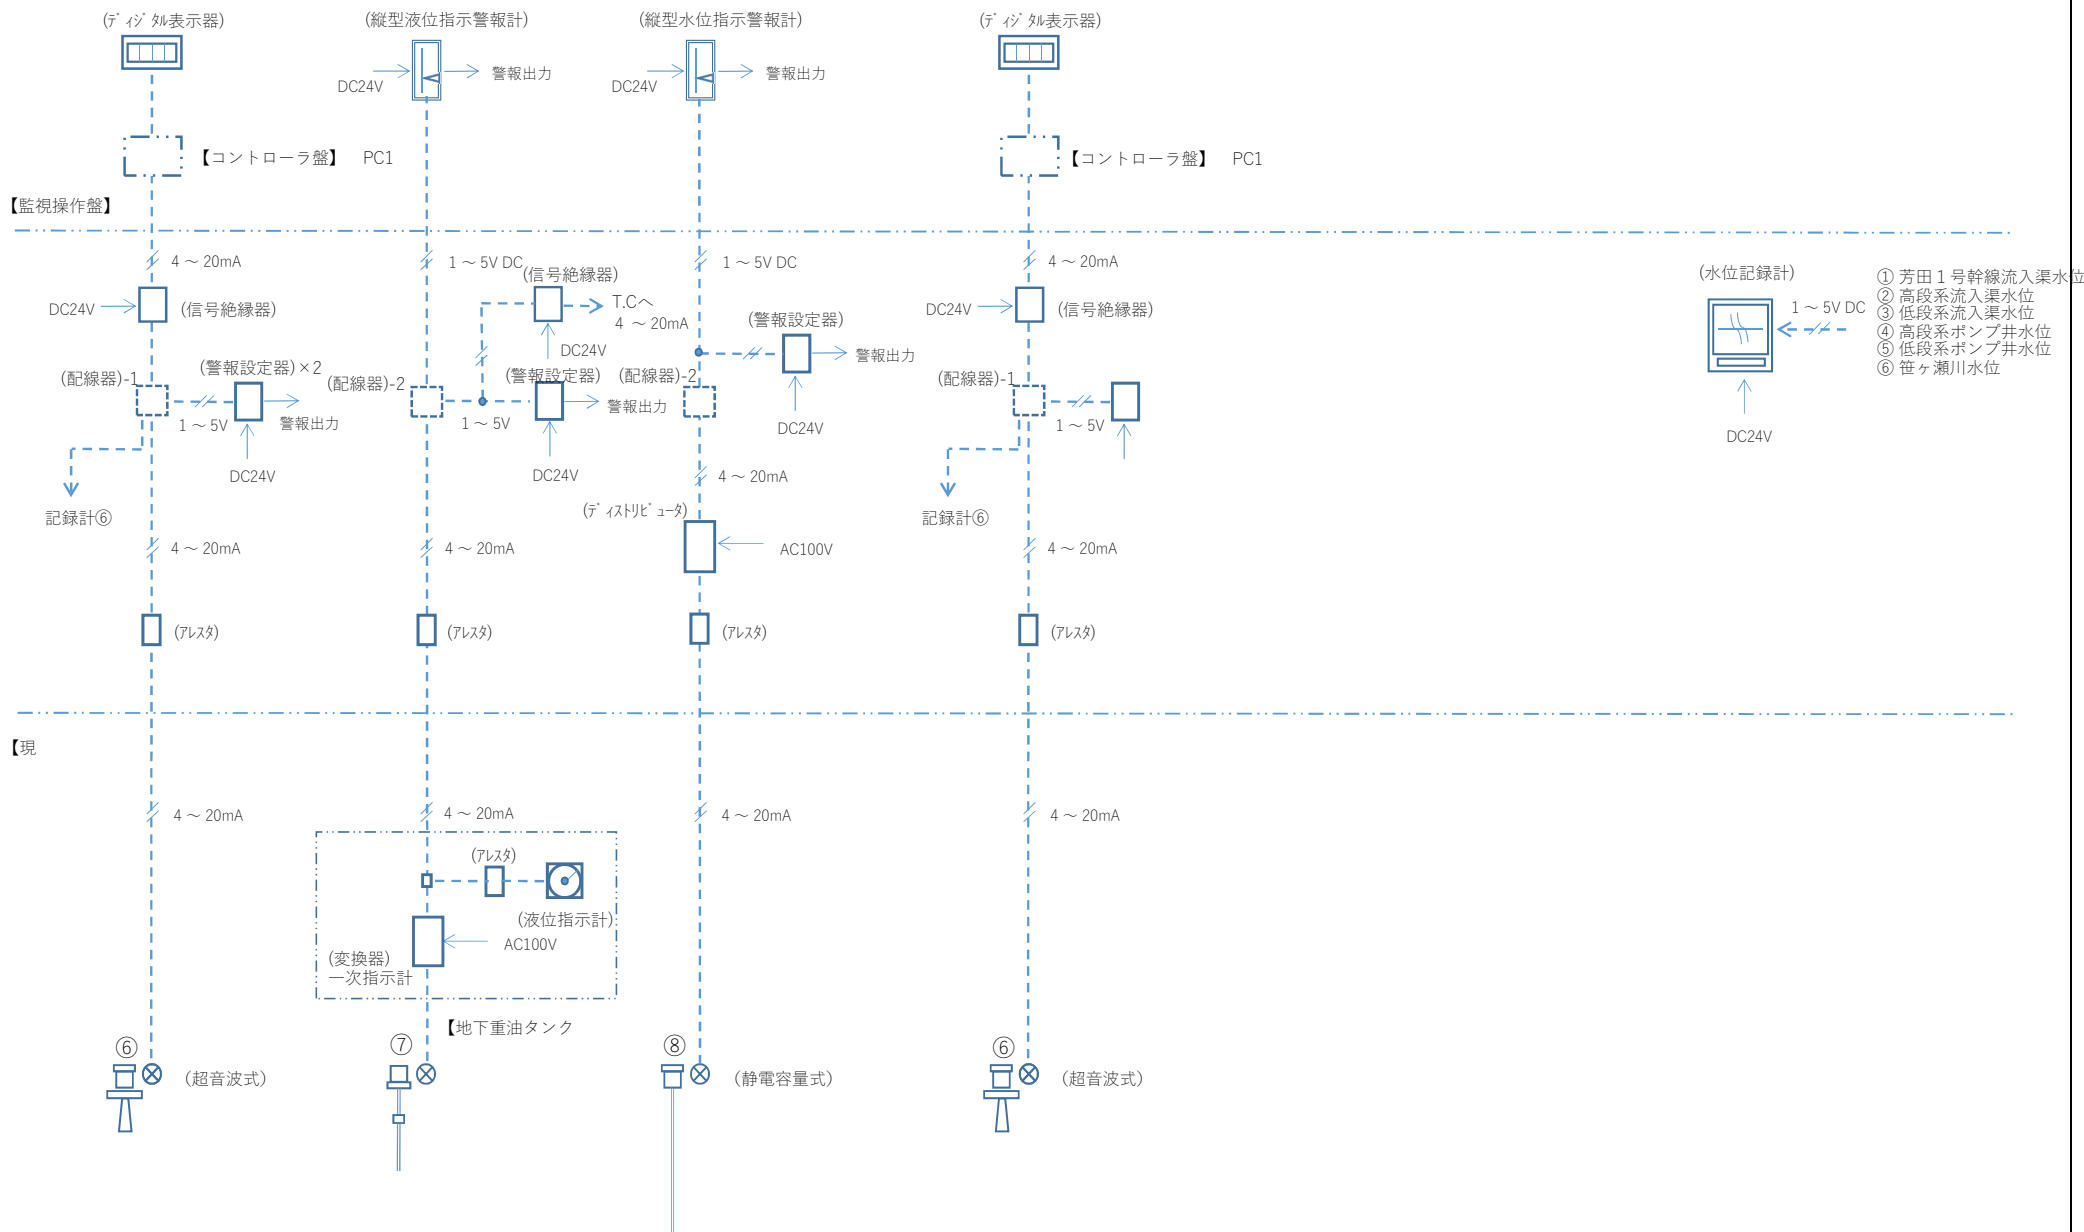

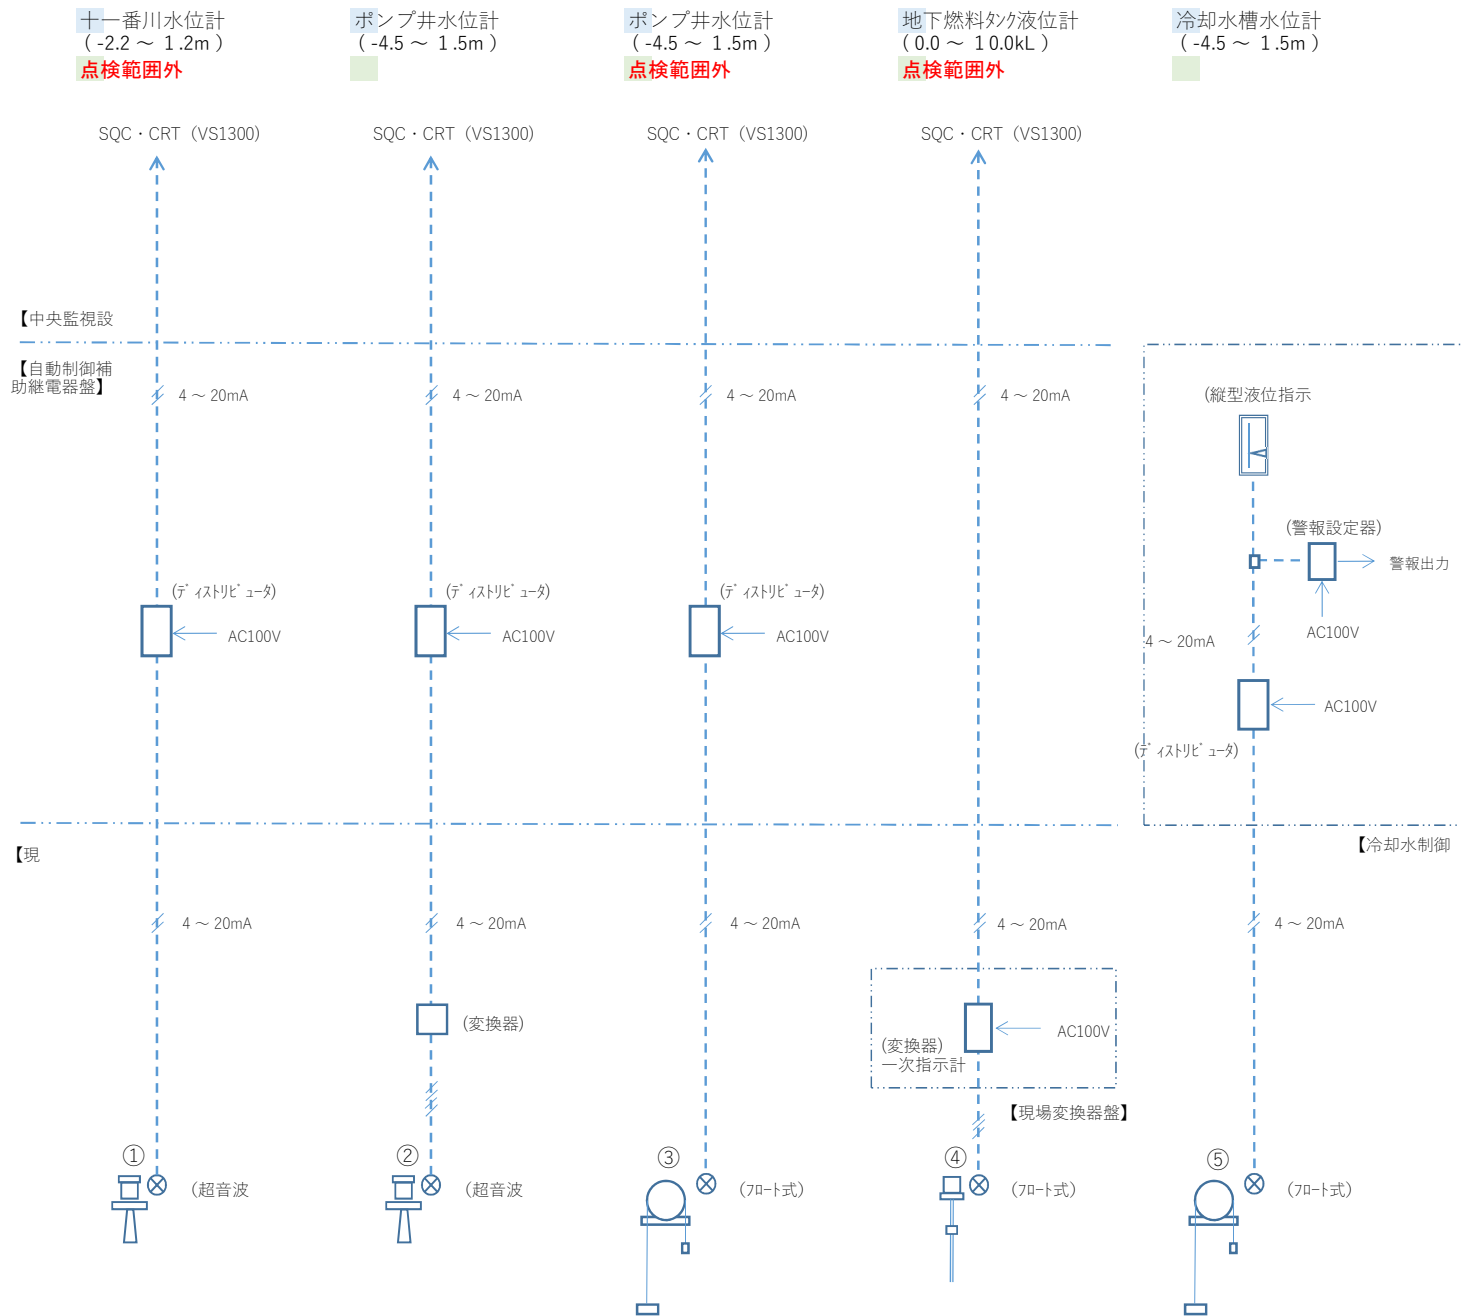

流入渠水位計
(-16.5 ~ -1.0m)

ポンプ井水位計
(-18.0 ~ -14.0m)

ポンプ井水位計
(-16.5 ~ 0.0m)

No.1 ポンプ井水位計
(-19.3 ~ -12.3m)

No.1 ポンプ井水位計
(-17.8 ~ -12.3m)

No.2 ポンプ井水位計
(-19.3 ~ -12.3m)


No.2 ポンプ井水位計
(-17.8 ~ -12.3m)

点検範囲外

点検範囲外

点検範囲外

点検範囲外

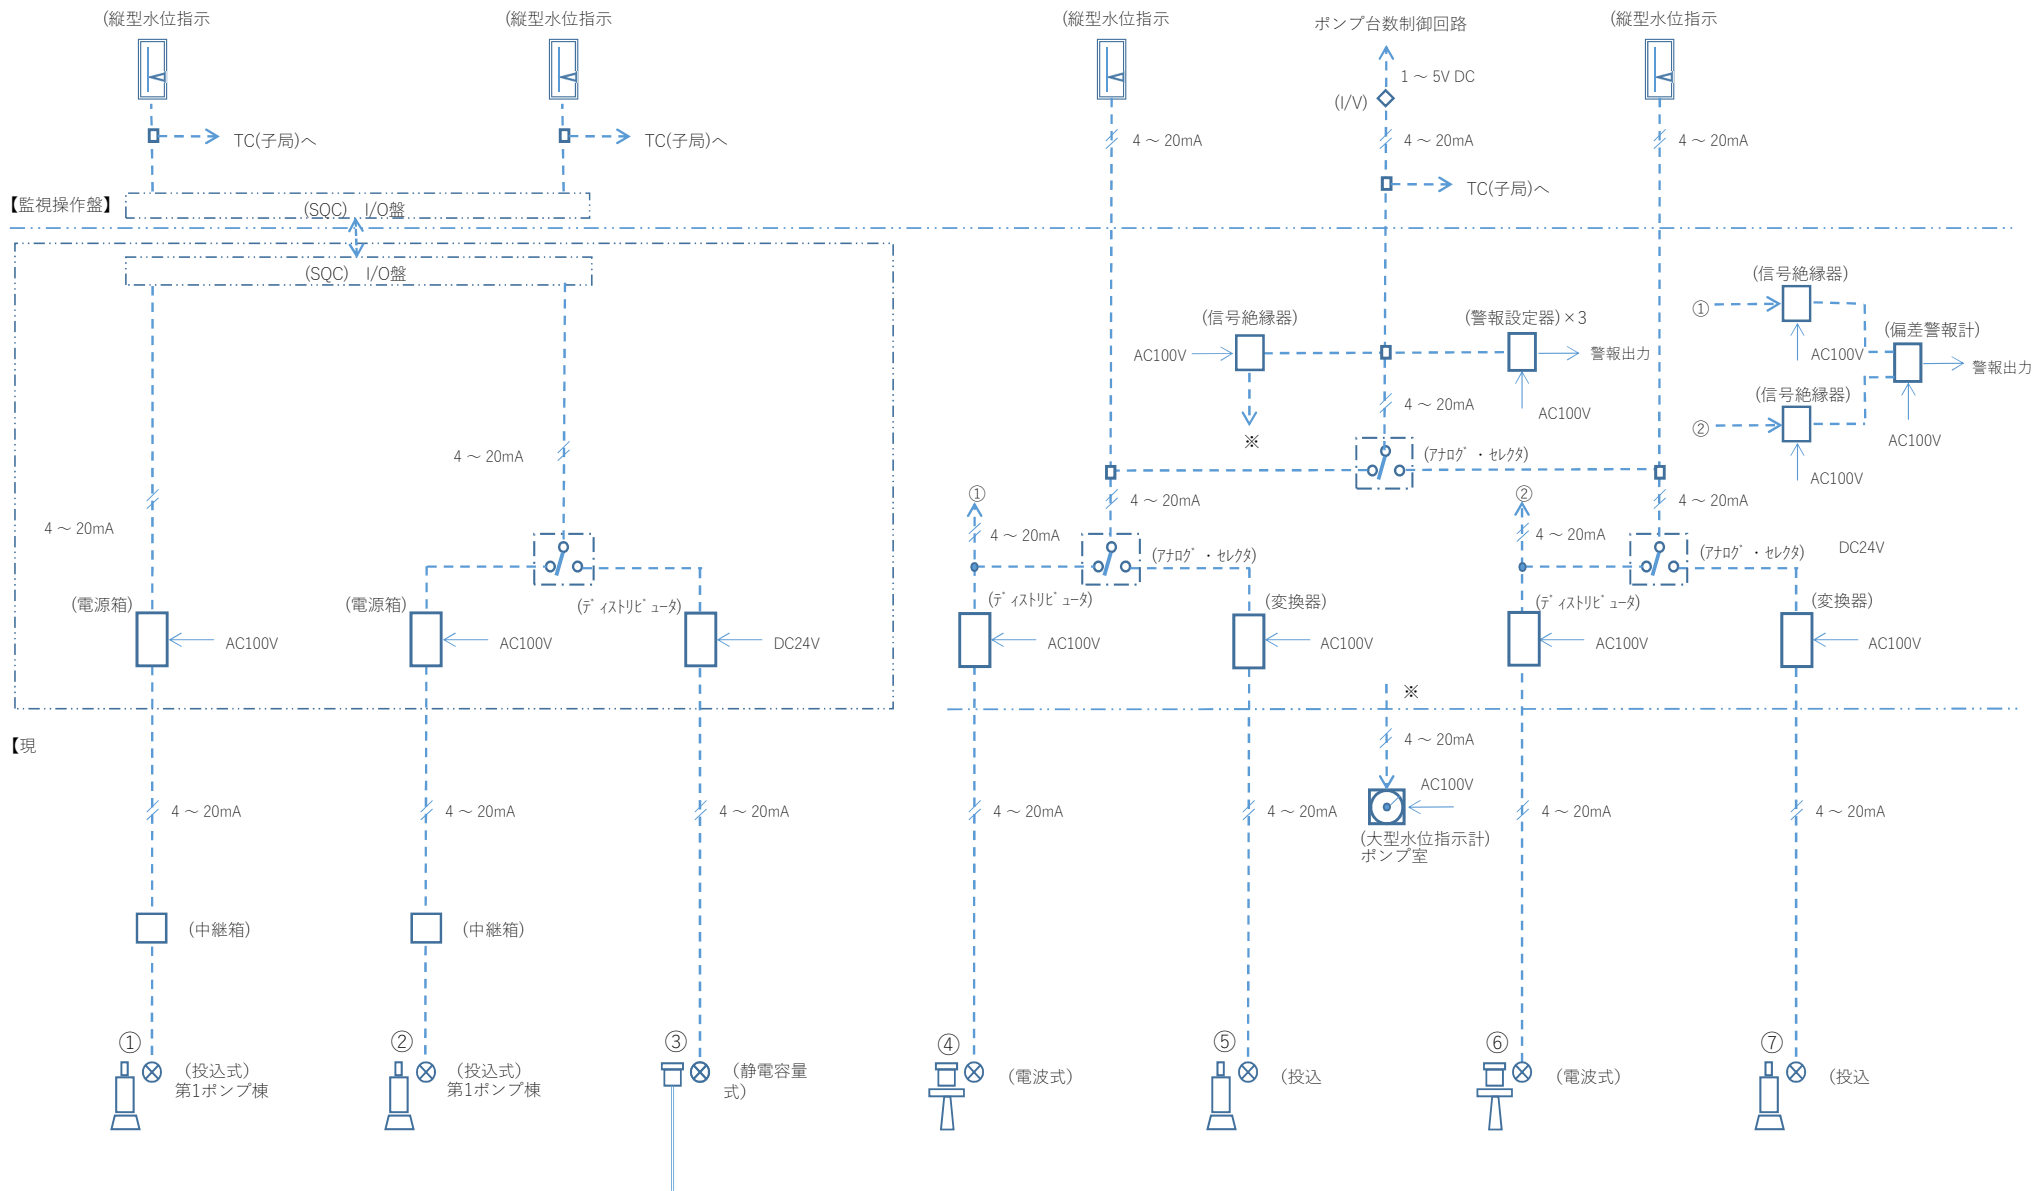


流入渠水位計
(-12.45 ~ 2.55m)

No.1ポンプ井水位計
-14.40 ~ -9.40m)

No.2ポンプ井水位計
-14.40 ~ -9.40m)

吐出流量計
(0.0 ~ 60.0m³/h)

点検範囲外

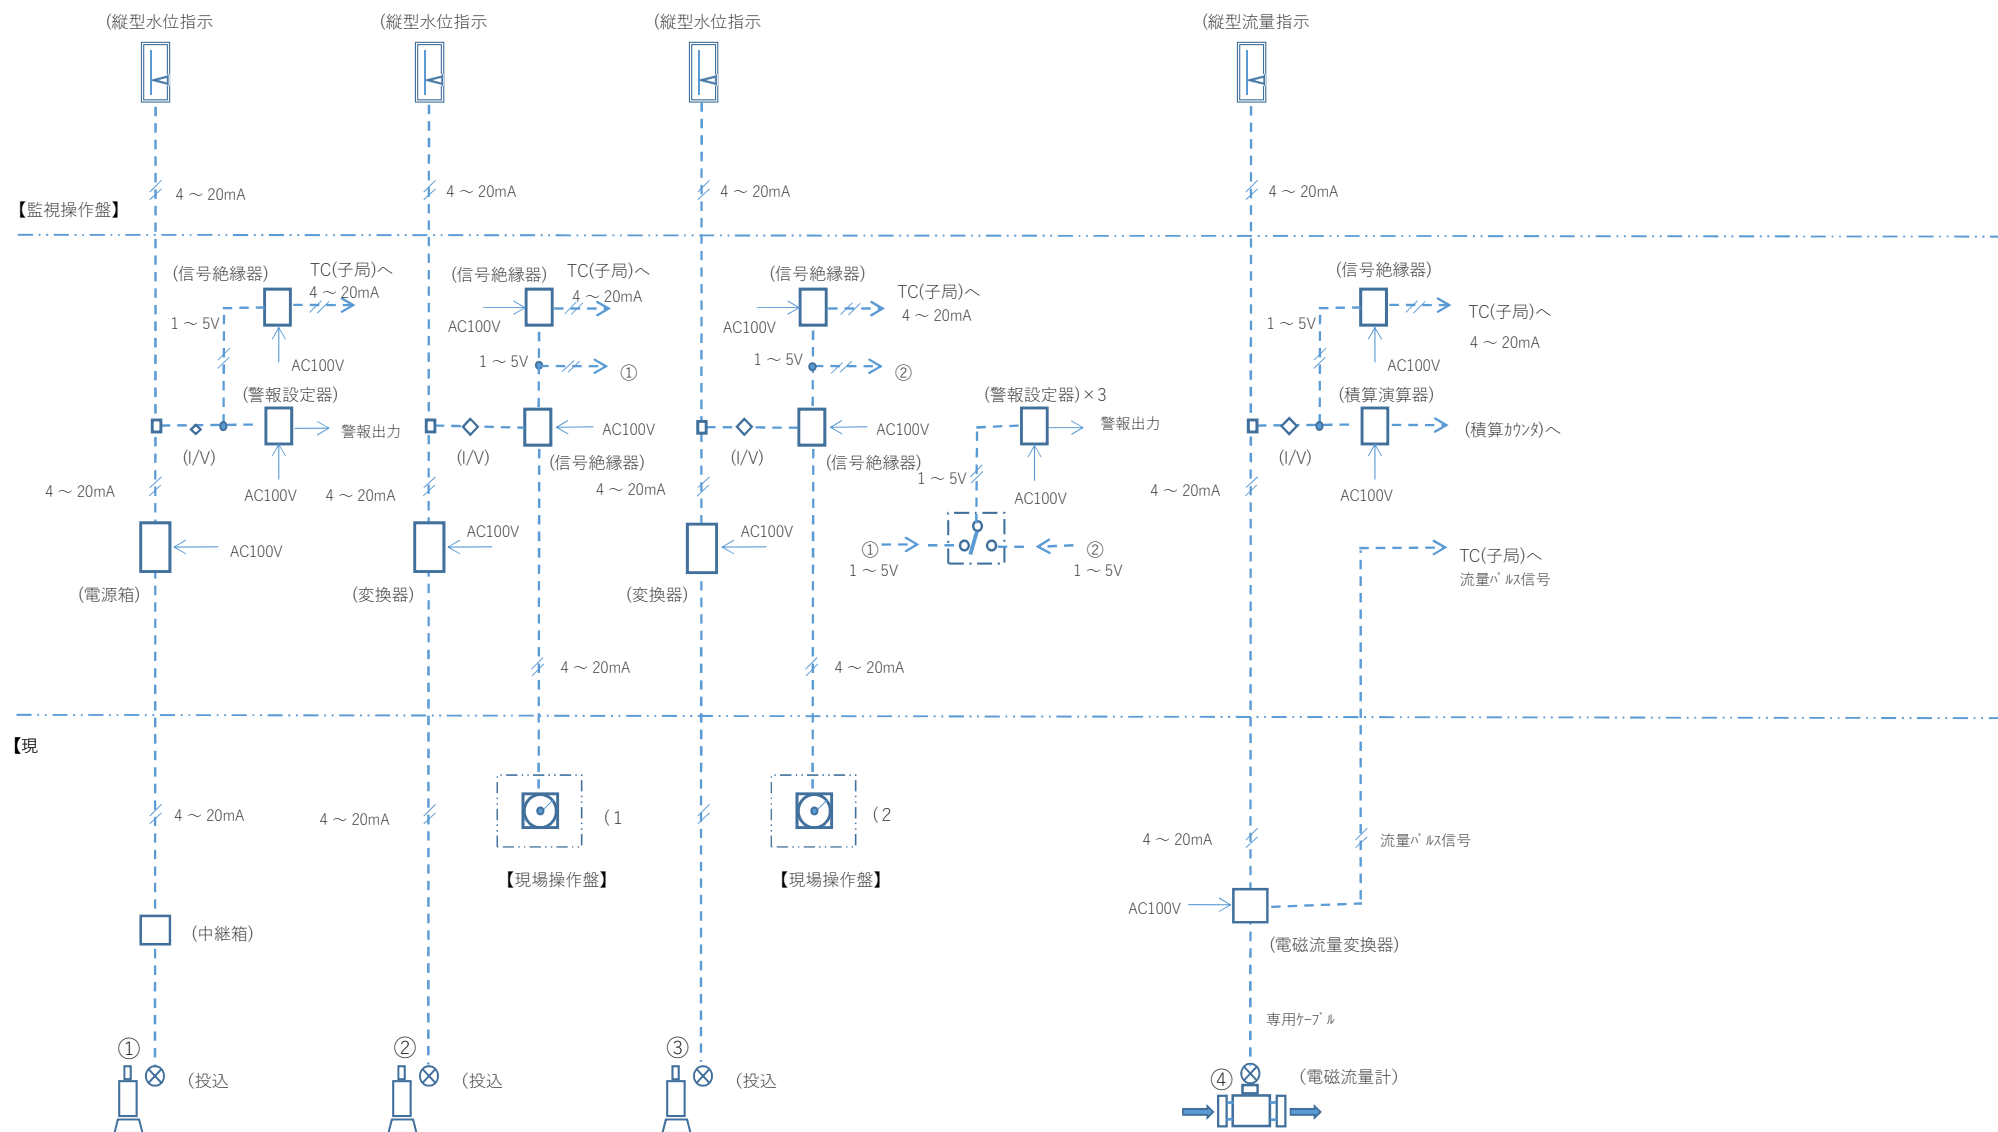

点検範囲外



流入渠水位計
(-4.1 ~ 1.3m)
点検範囲外

No.1ポンプ井水位計
(-7.4 ~ 1.6m)
点検範囲外


No.2ポンプ井水位計
(-7.4 ~ 1.6m)
点検範囲外

No.3ポンプ井水位計
(-7.4 ~ 1.6m)
点検範囲外


No.4ポンプ井水位計
(-7.4 ~ 1.6m)
点検範囲外

将来設備吐出水槽水位計
(-7.4 ~ 1.6m)
点検範囲外

阿部池水位計
(-2.0 ~ 1.0m)
点検範囲外

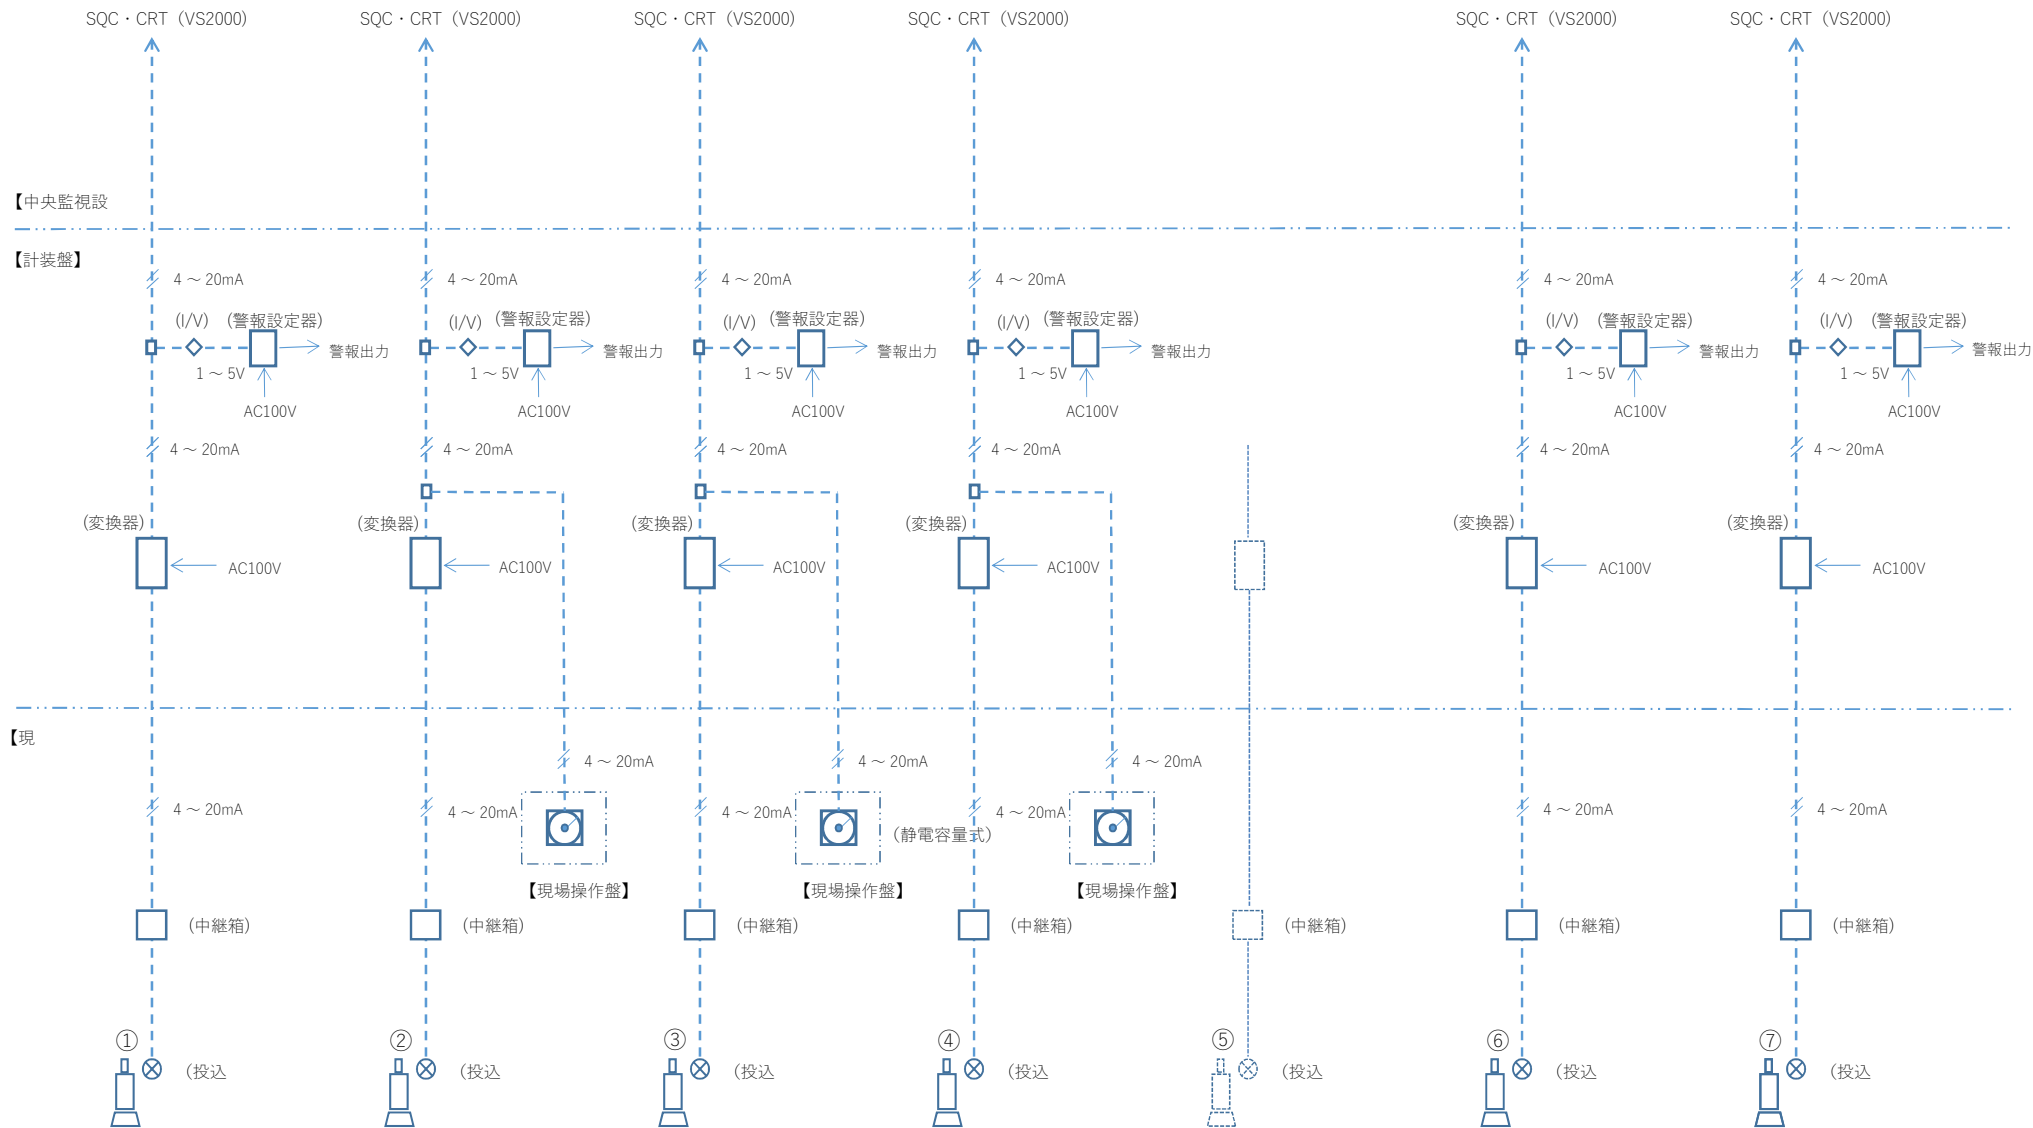


点

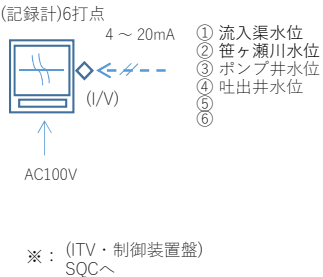

■田中ポンプ場
旭西排水センターほか計装機器点検業務委託(35)


ポンプ井水位計
(0.00 ~ 5.00m)

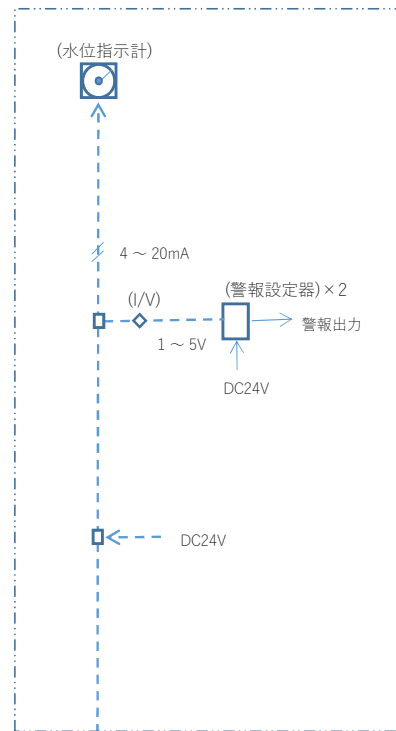

【動力操作盤】

■芳賀佐山第2ポンプ場

(液面伝送器)
(10.90 ~ 18.90m)

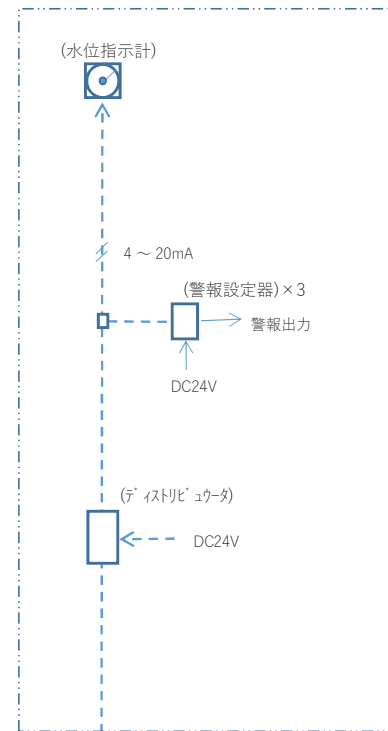

【ポンプ制御】

■上芳賀ポンプ場

■芳賀佐山第2ポンプ場

■上芳賀ポンプ場

旭西排水センターほか計装機器点検業務委託(37)

ポンプ井水位計
(15.0 ~ 18.0m)

汚泥貯留槽液位計
(0.0 ~ 3.5m)

点検範囲外

反応槽DO
0.0 ~ 10.0mg/l

放流量計
(0.0 ~ 100m³/h)

点検範囲外

