


平面図 S=1:10000



標準断面図 S=1:150

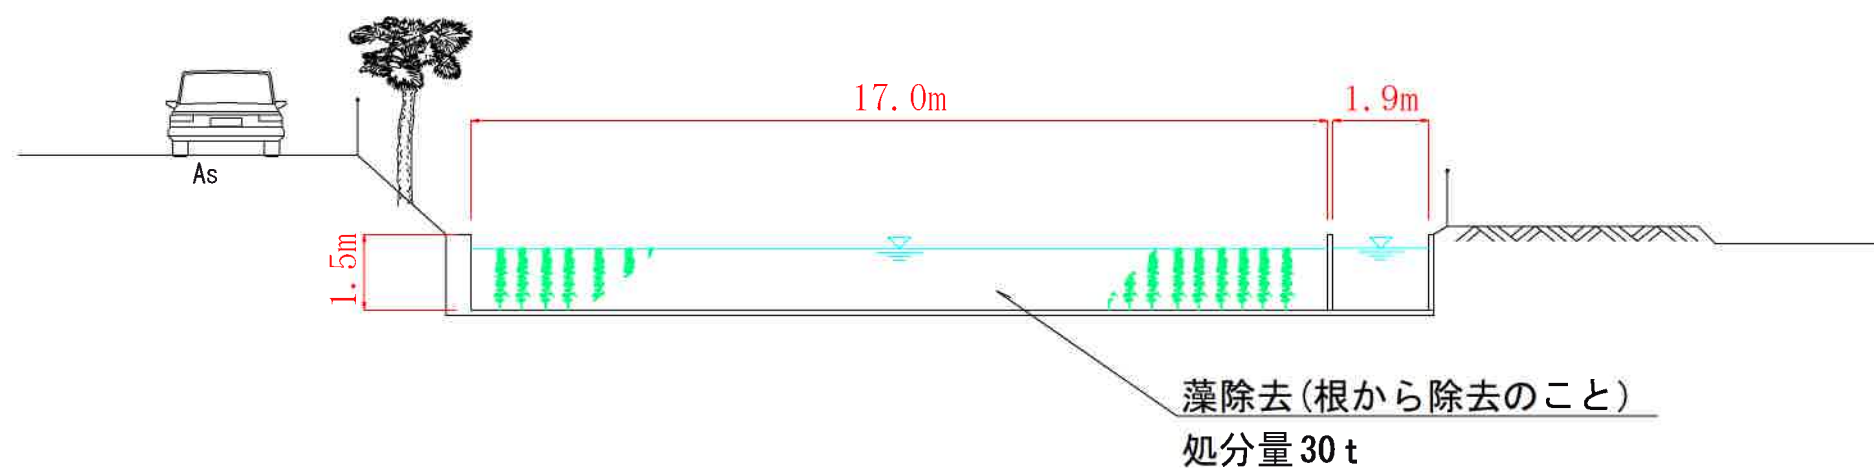

R 7 年度
相生川藻除去作業委託^(その3)
南区役所農林水産振興課