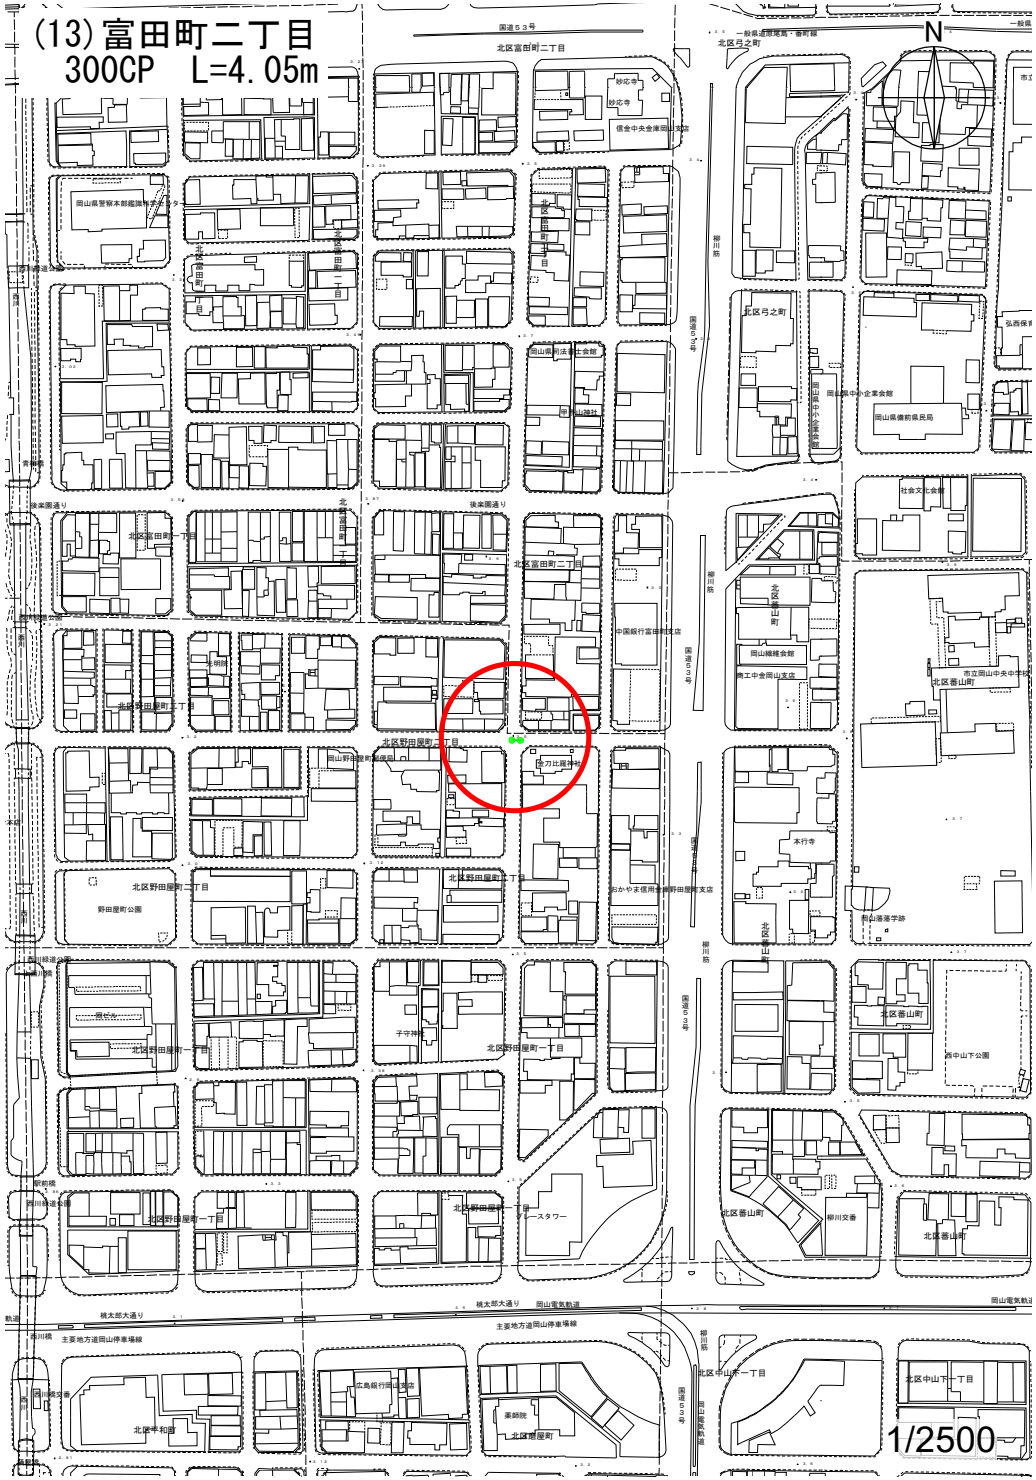
(13)富田町二丁目
300CP　L=4.05m
N
1/2500

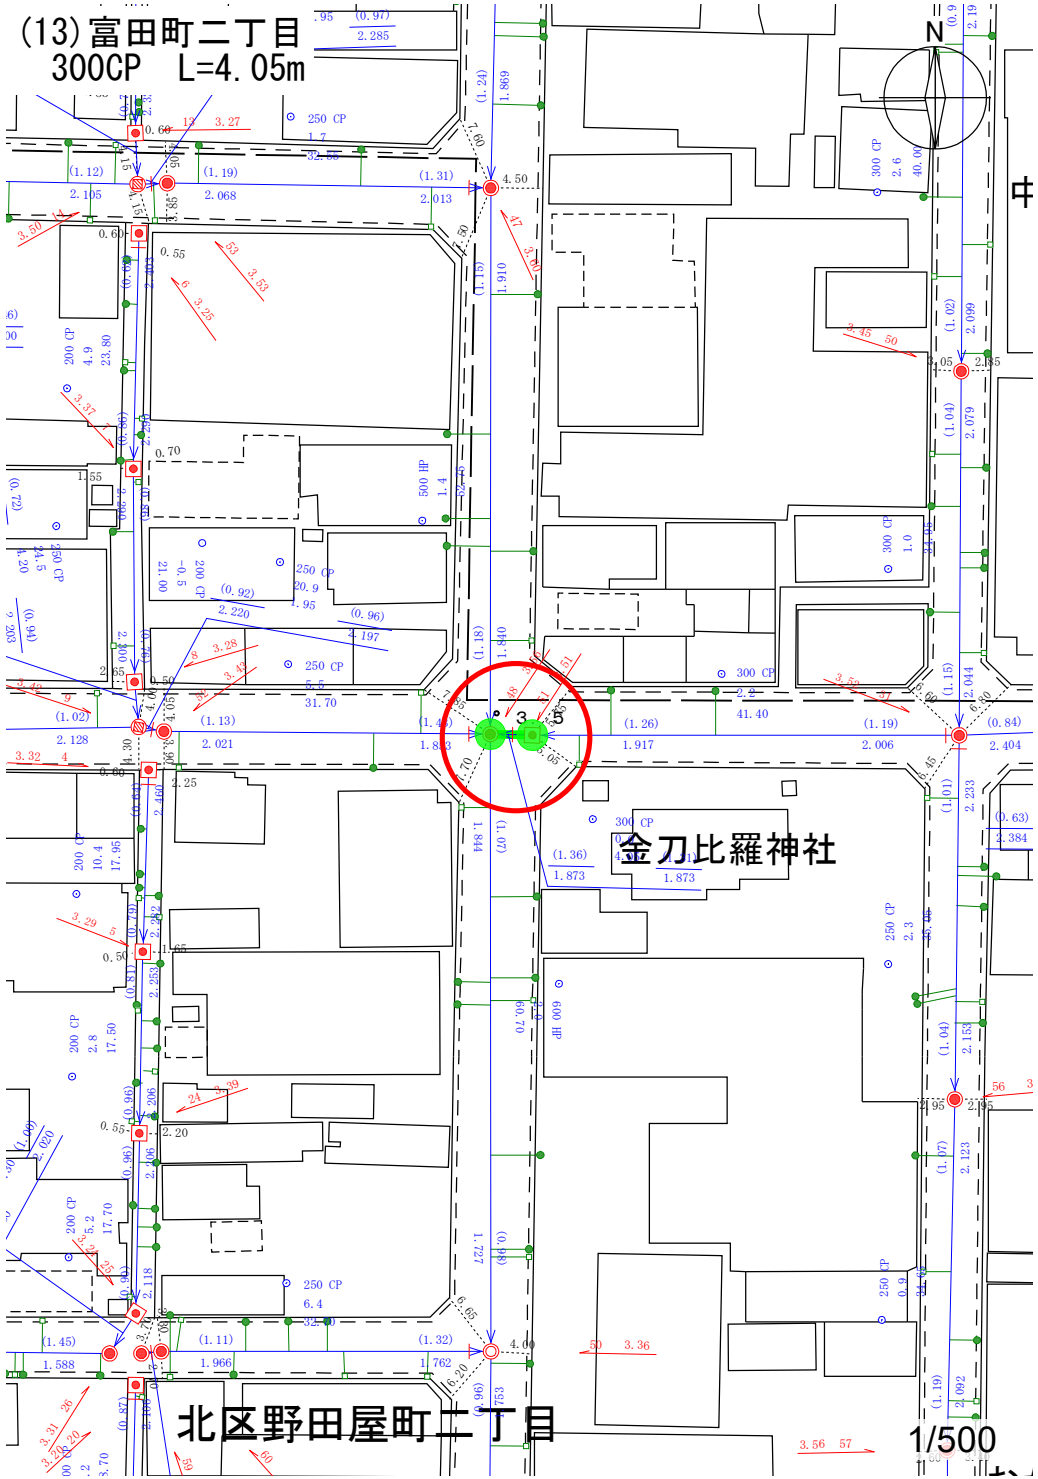
(13)富田町二丁目
300CP　L=4.05m
N
金刀比羅神社
北区野田屋町二丁目
1/500

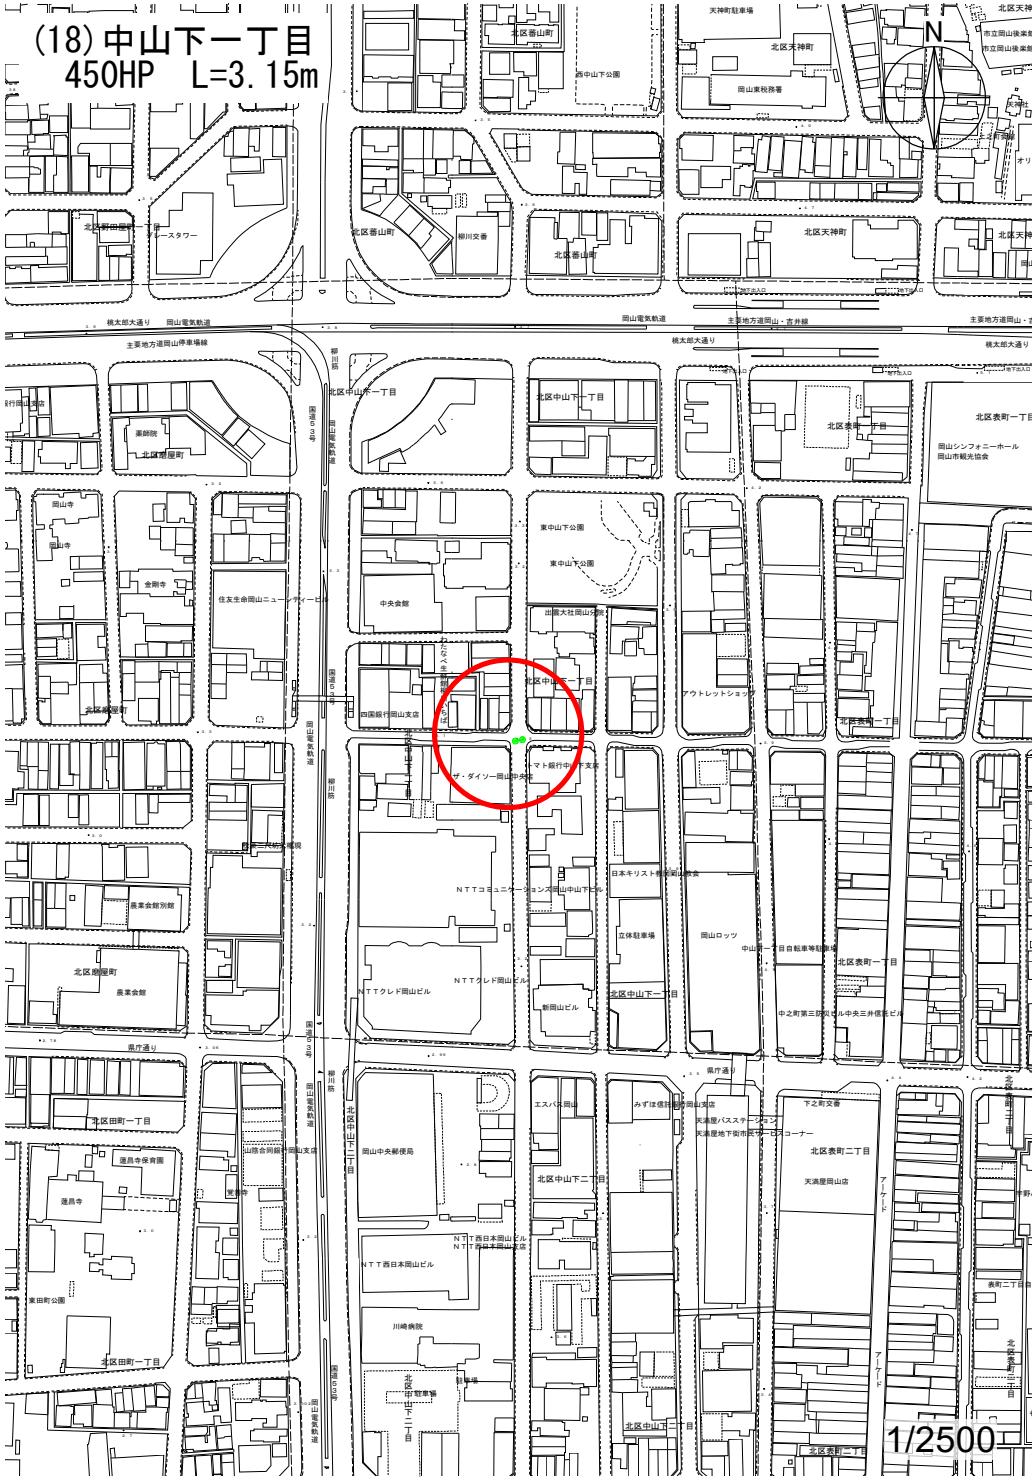
(18)中山下一丁目
450HP　L=3.15m
N
1/2500

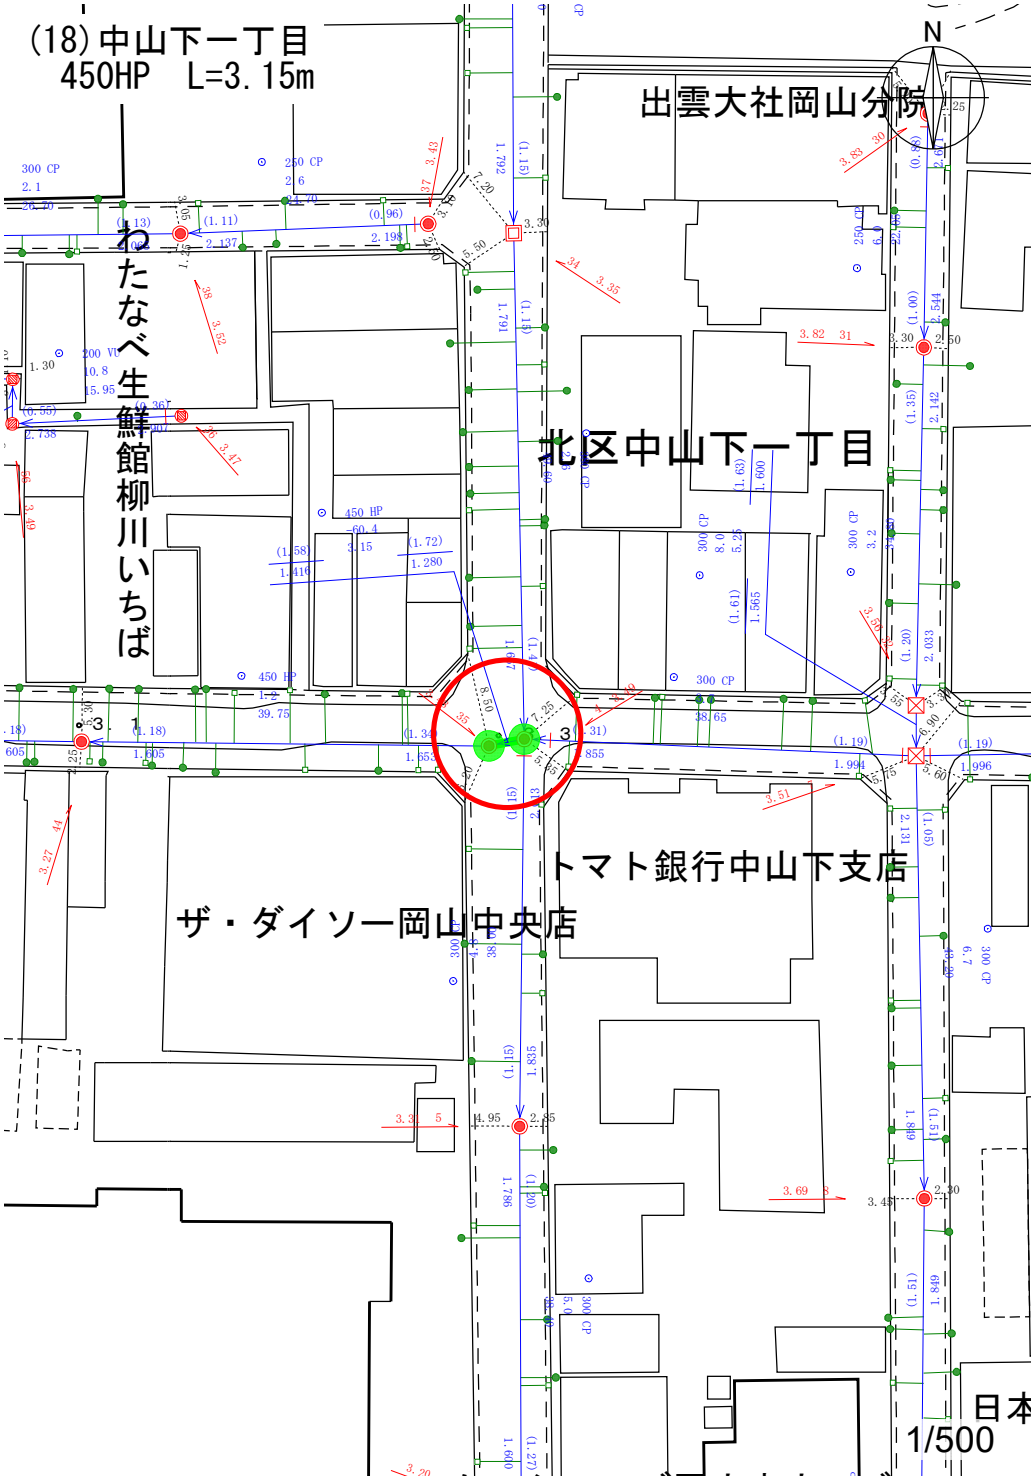
(18)中山下一丁目
450HP　L=3.15m
N
出雲大社岡山分院
わたなべ生鮮館柳川いちば
北区中山下一丁目
トマト銀行中山下支店
ザ・ダイソー岡山中央店
日本
1/500

(18)中山下一丁目
450HP　L=3.15m

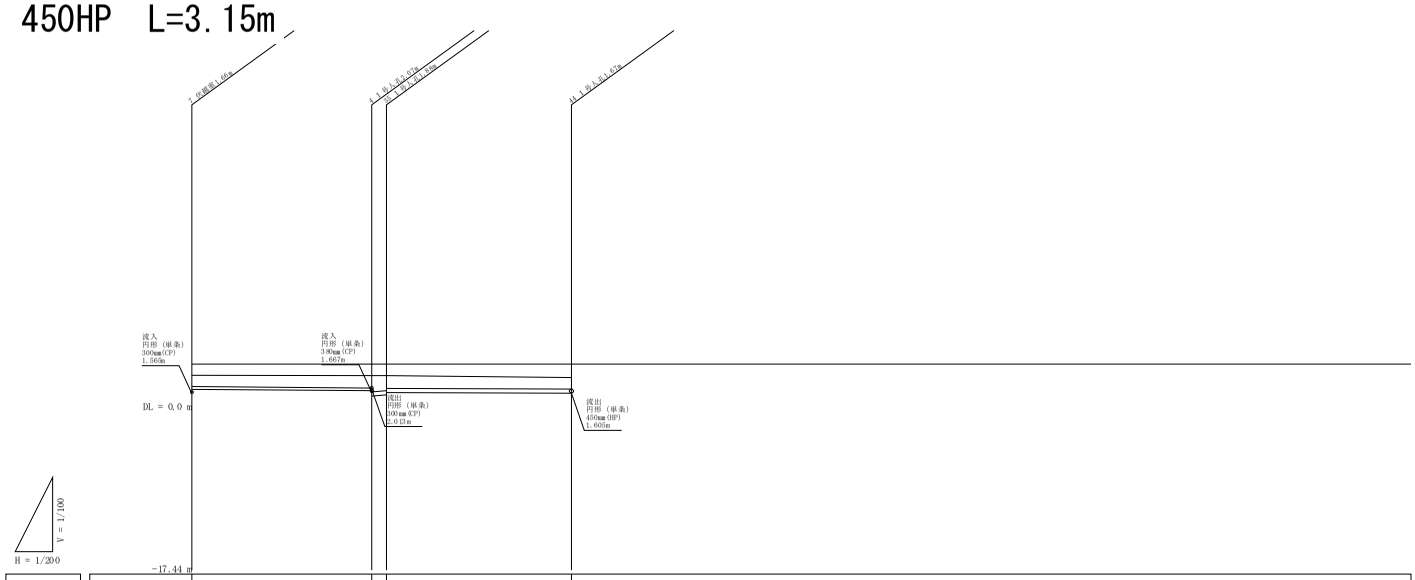

管渠番号			
管径(mm)	CP 300		HP 450
勾配(‰)	3.7	-60.4	1.2
人孔間距離	38.65	3.15	39.75
管延長	37.75	2.25	38.85
地盤高	3.51	3.44	3.27
土被り	1.190	1.310 1.226 1.340	1.180
管底高	1.994	1.885 1.747 1.653	1.605
追加距離	0.00	38.65 41.80	81.55

(19)丸の内一丁目
300CP　L=3.7m

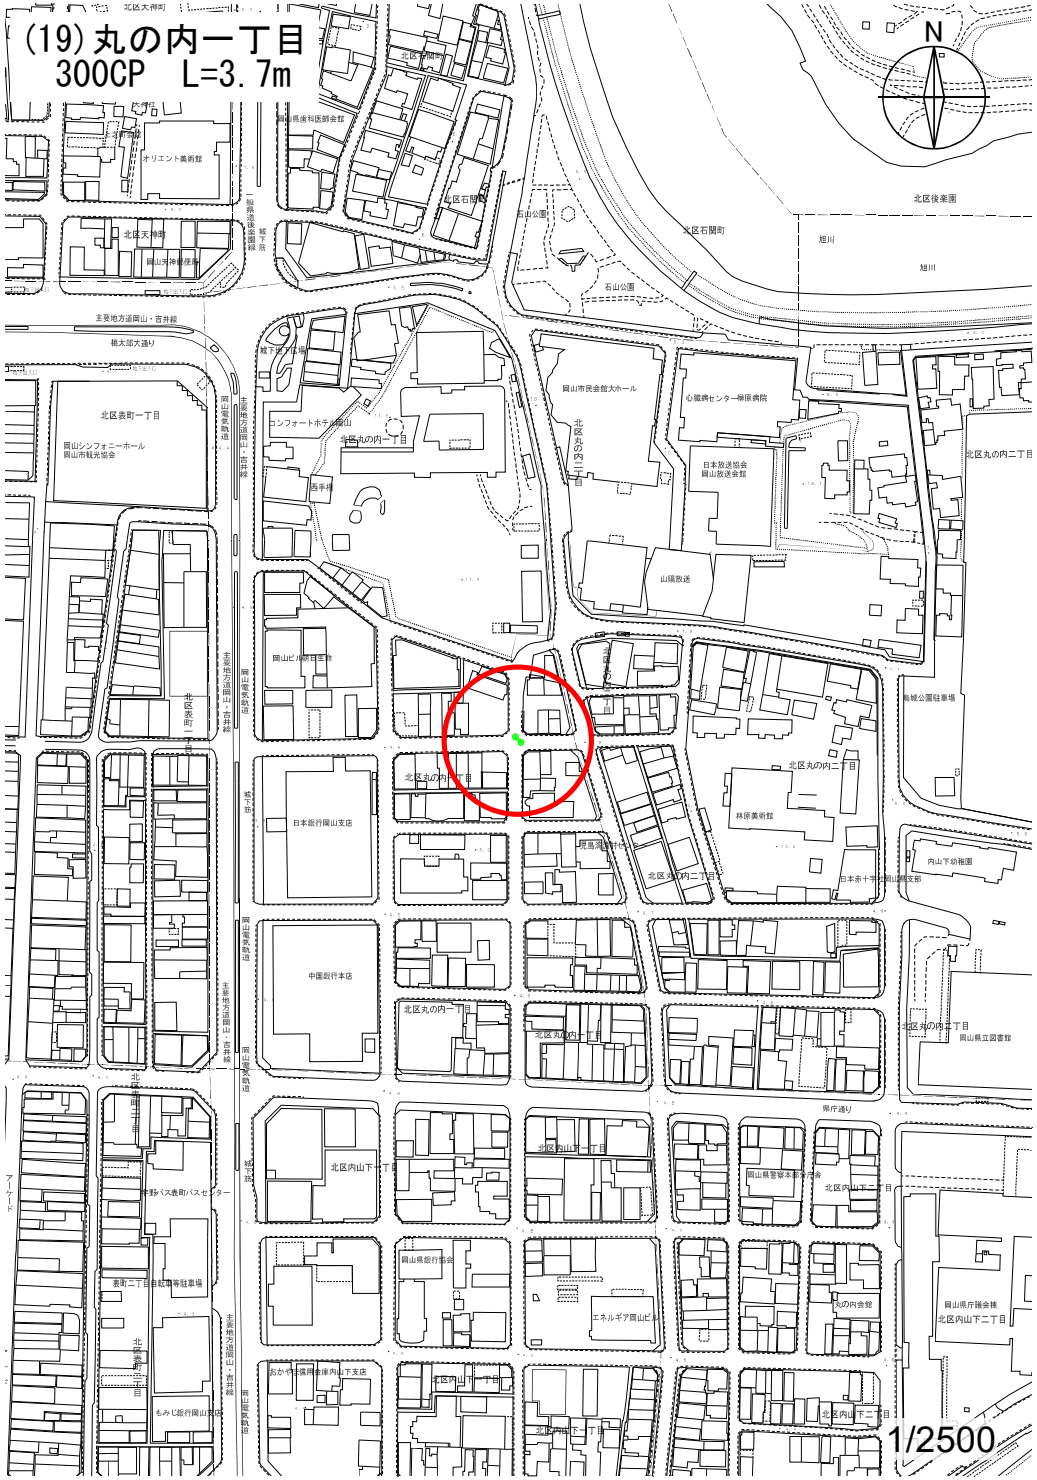

(19)丸の内一丁目
300CP　L=3.7m

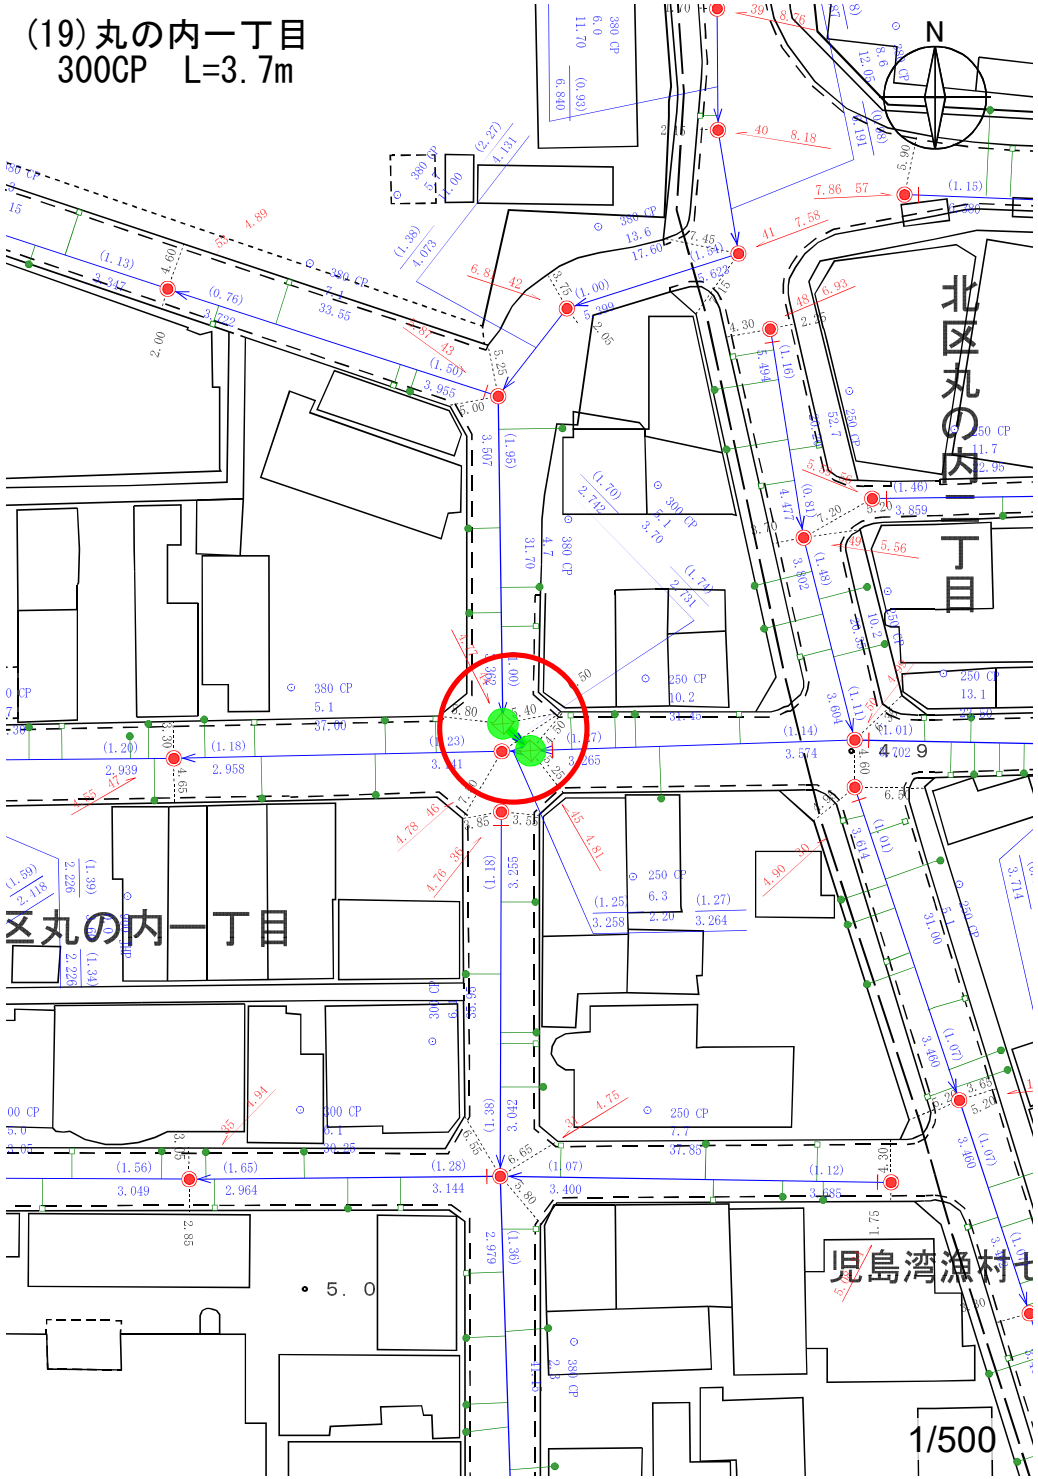

(19)丸の内一丁目
300CP　L=3.7m

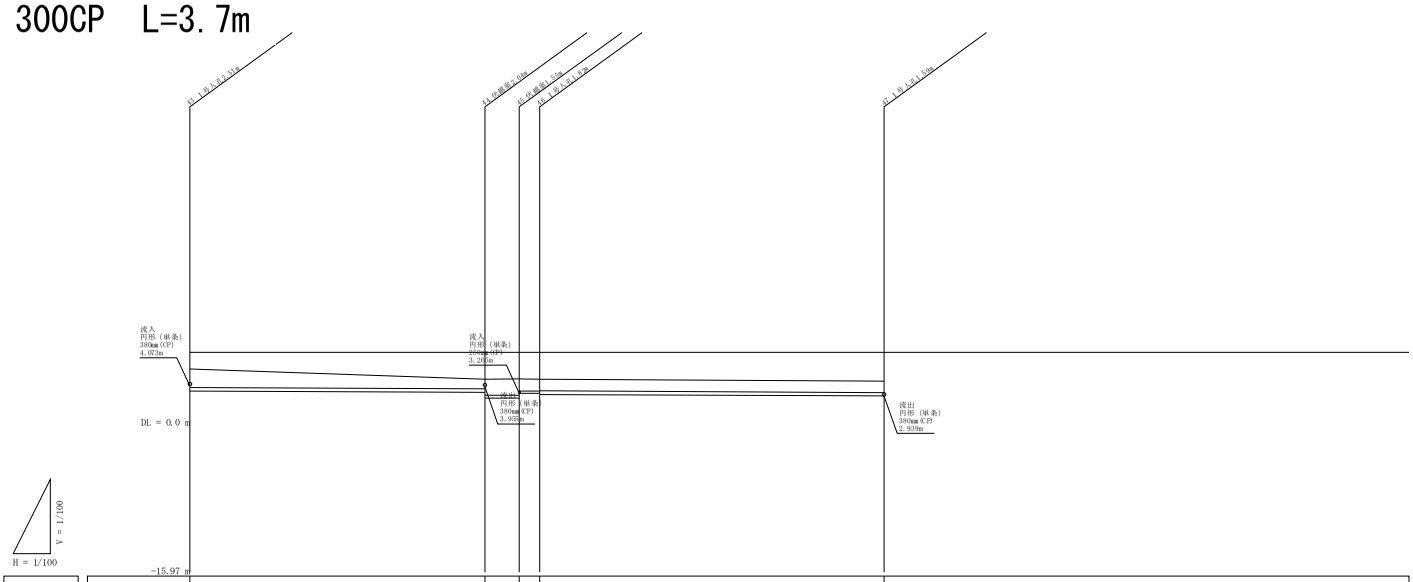

管渠番号					
管径(mm)	CP 380	CP 300	CP 250	CP 380	
勾配(‰)	4.7	5.1	6.3	5.1	
人孔間距離	31.70	3.70	2.20	37.00	
管延長	30.80	2.15	0.95	36.10	
地盤高	5.87	4.77	4.81	4.78	4.55
土被り	1.95	1.00 1.70	1.74 1.27	1.28	1.18
管底高	3.50	3.36 2.74	2.75 2.48	3.26 3.14	2.93
追加距離	0.00	31.70	35.40	37.60	74.60

(21)下石井一丁目
600HP　L=2.7m

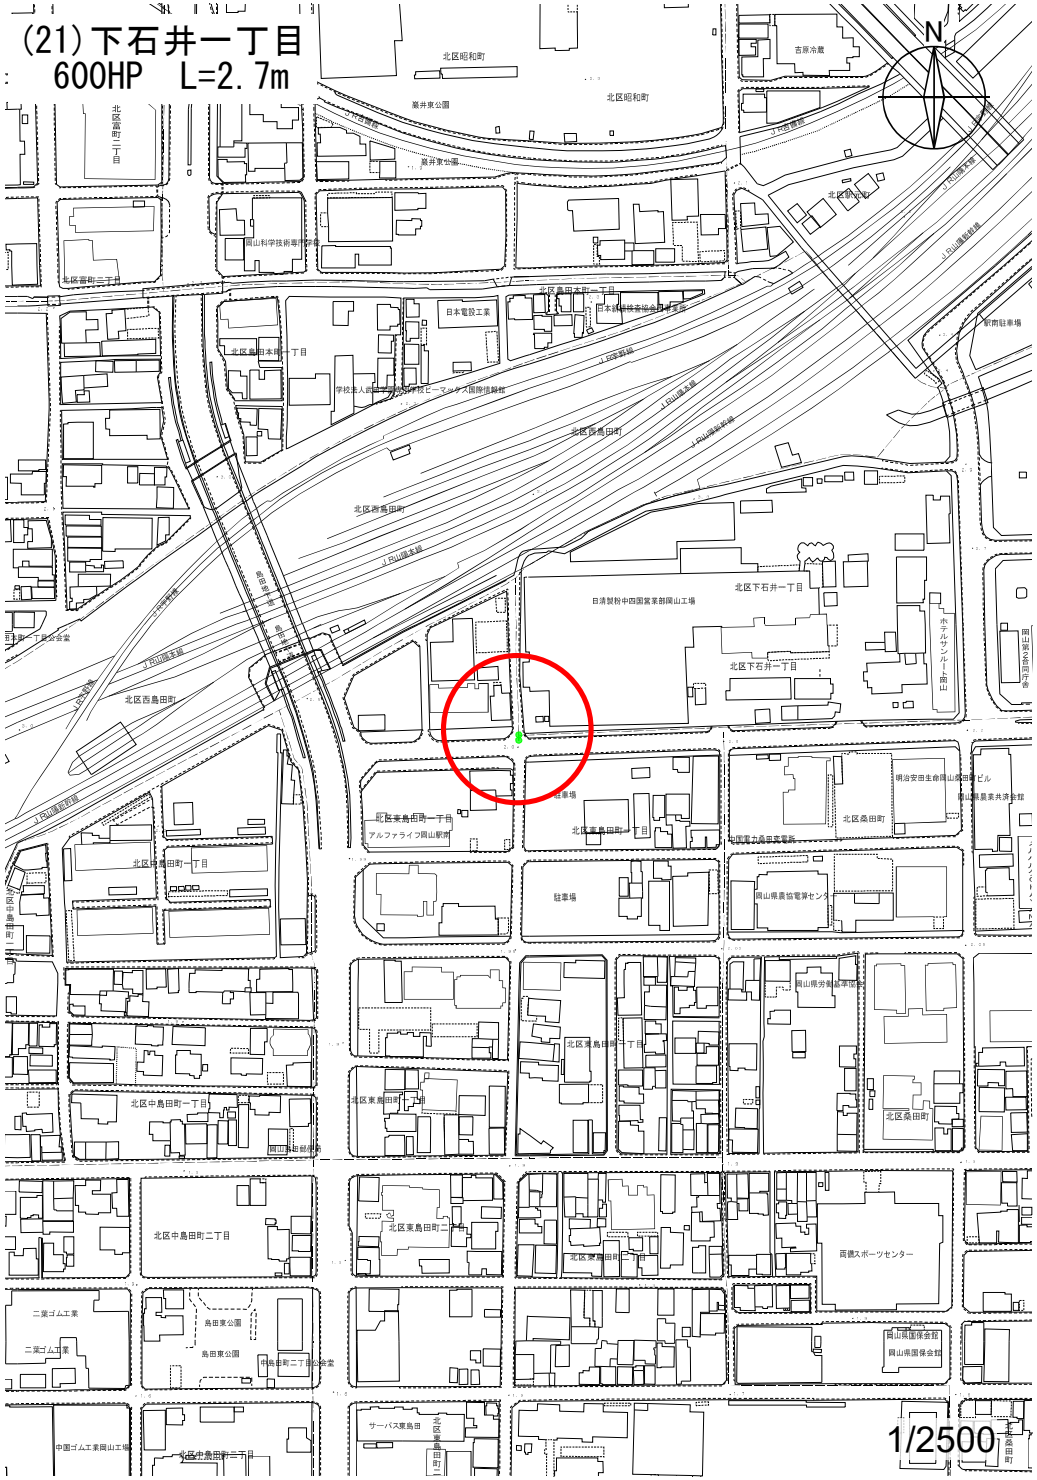

(21)下石井一丁目
600HP　L=2.7m

日清製粉

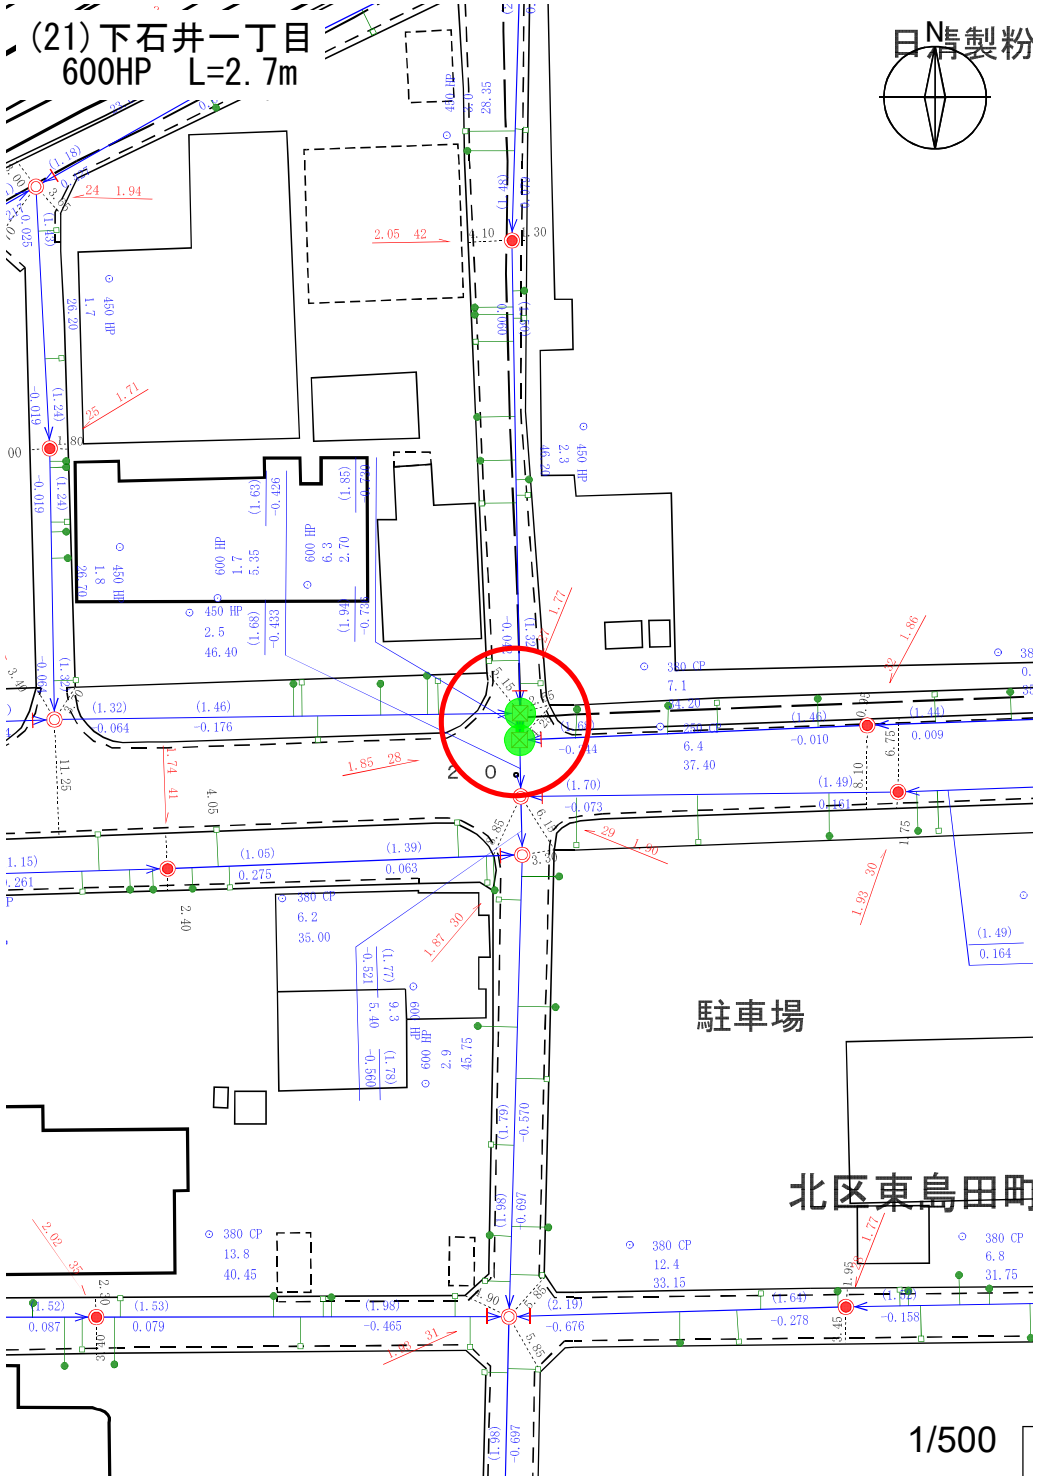

(21)下石井一丁目
600HP　L=2.7m

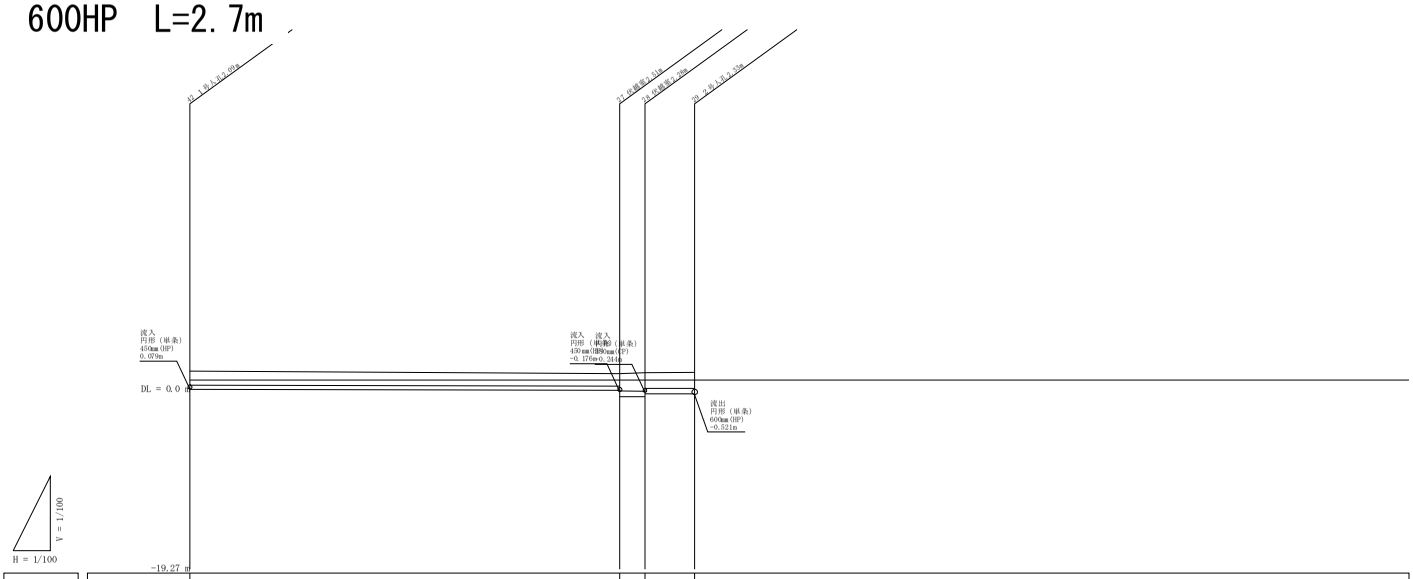

管渠番号				
管径(mm)	HP 450	HP 600		
勾配(‰)	2.3	6.3	1.7	
人孔間距離	46.20	2.70	5.35	
管延長	45.20	1.55	4.15	
地盤高	2.05	1.77	1.85	1.90
土被り	1.500	1.325 1.855	1.940 1.624	1.688
管底高	0.600	-0.041 -0.730	-0.795 -0.429	-0.438
追加距離	0.00	46.20	48.90	54.25

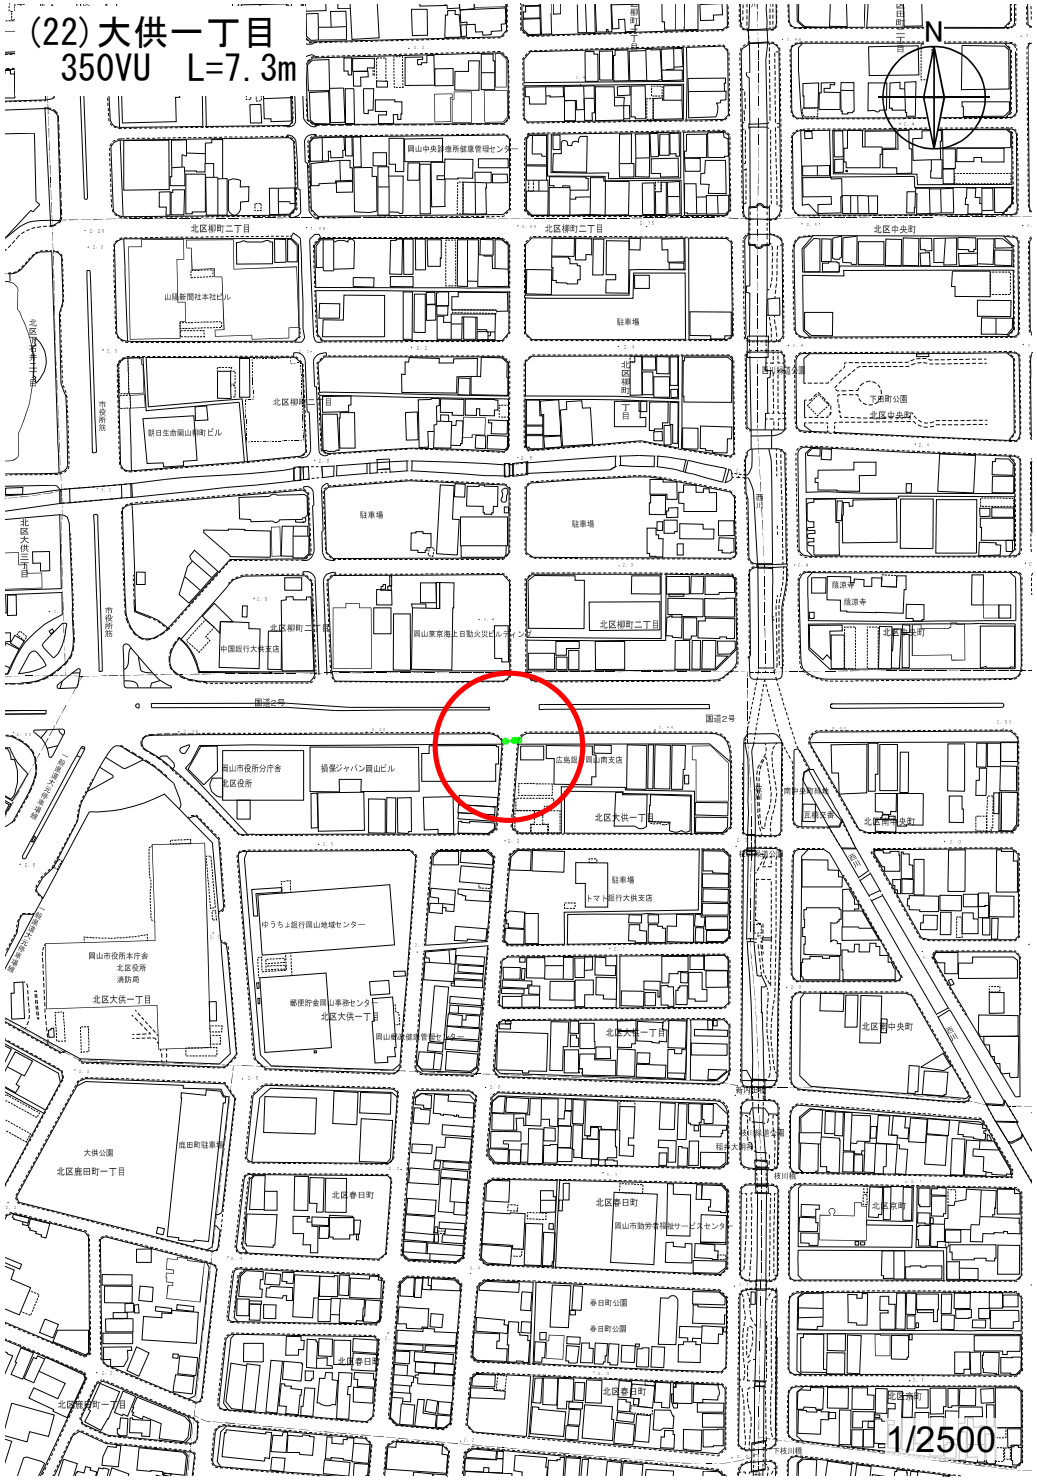
(22)大供一丁目
350VU　L=7.3m
N
1/2500

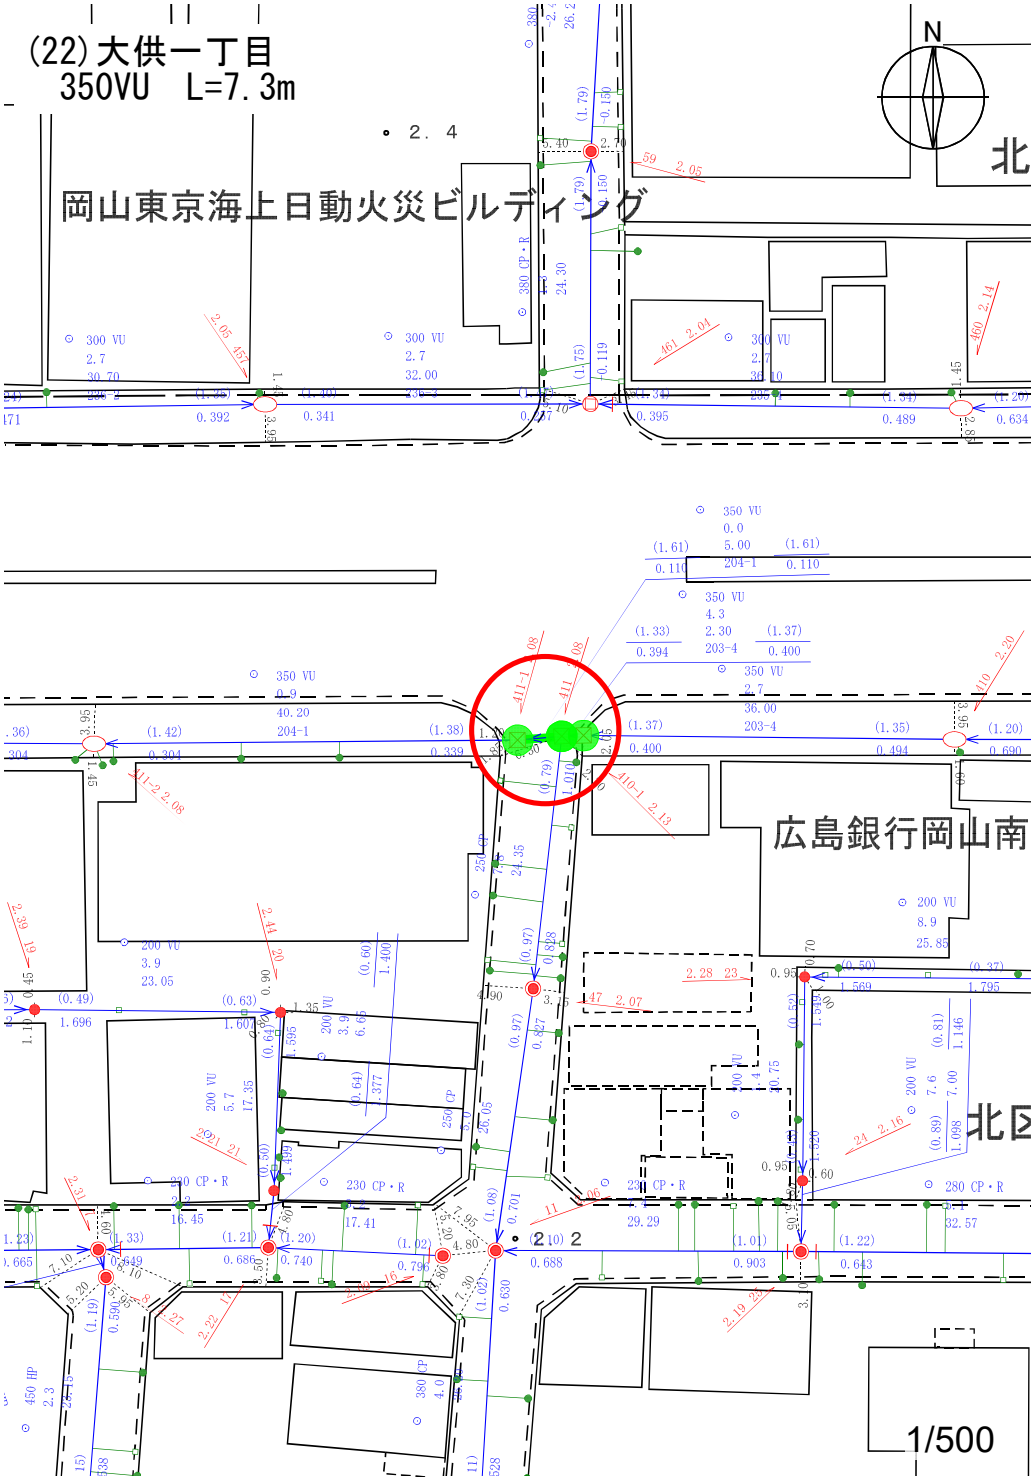
(22)大供一丁目
350VU　L=7.3m
N
岡山東京海上日動火災ビルディング
広島銀行岡山南
1/500

(22)大供一丁目
350VU　L=7.3m

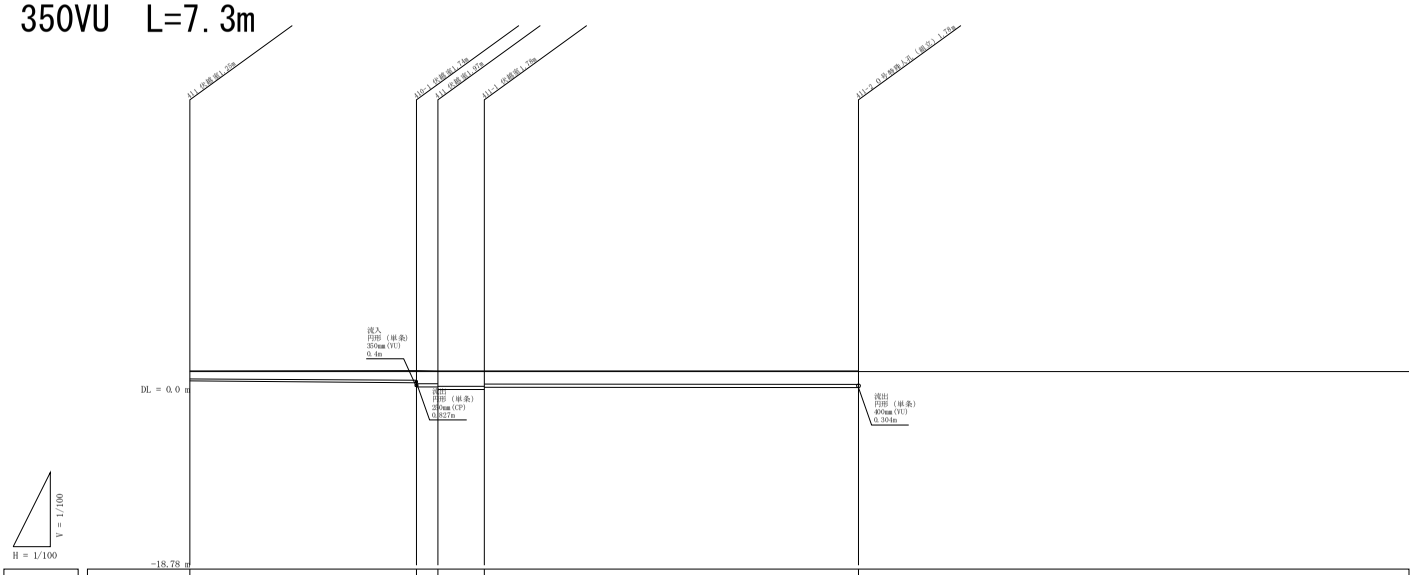

管渠番号		203-4	204-1	204-1	
管径(mm)	CP 250	VU 350			
勾配(‰)	7.8	4.3	0.0	0.9	
人孔間距離	24.35	2.30	5.00	40.20	
管延長	23.45	1.40	4.10	39.30	
地盤高	2.08	2.13	2.08	2.08	2.08
土被り	0.796	0.977 1.375	1.330 1.610	1.610 1.380	1.426
管底高	1.016	0.825 0.487	0.394 0.110	0.110 0.338	0.304
追加距離	0.00	24.35	26.65	31.65	71.85

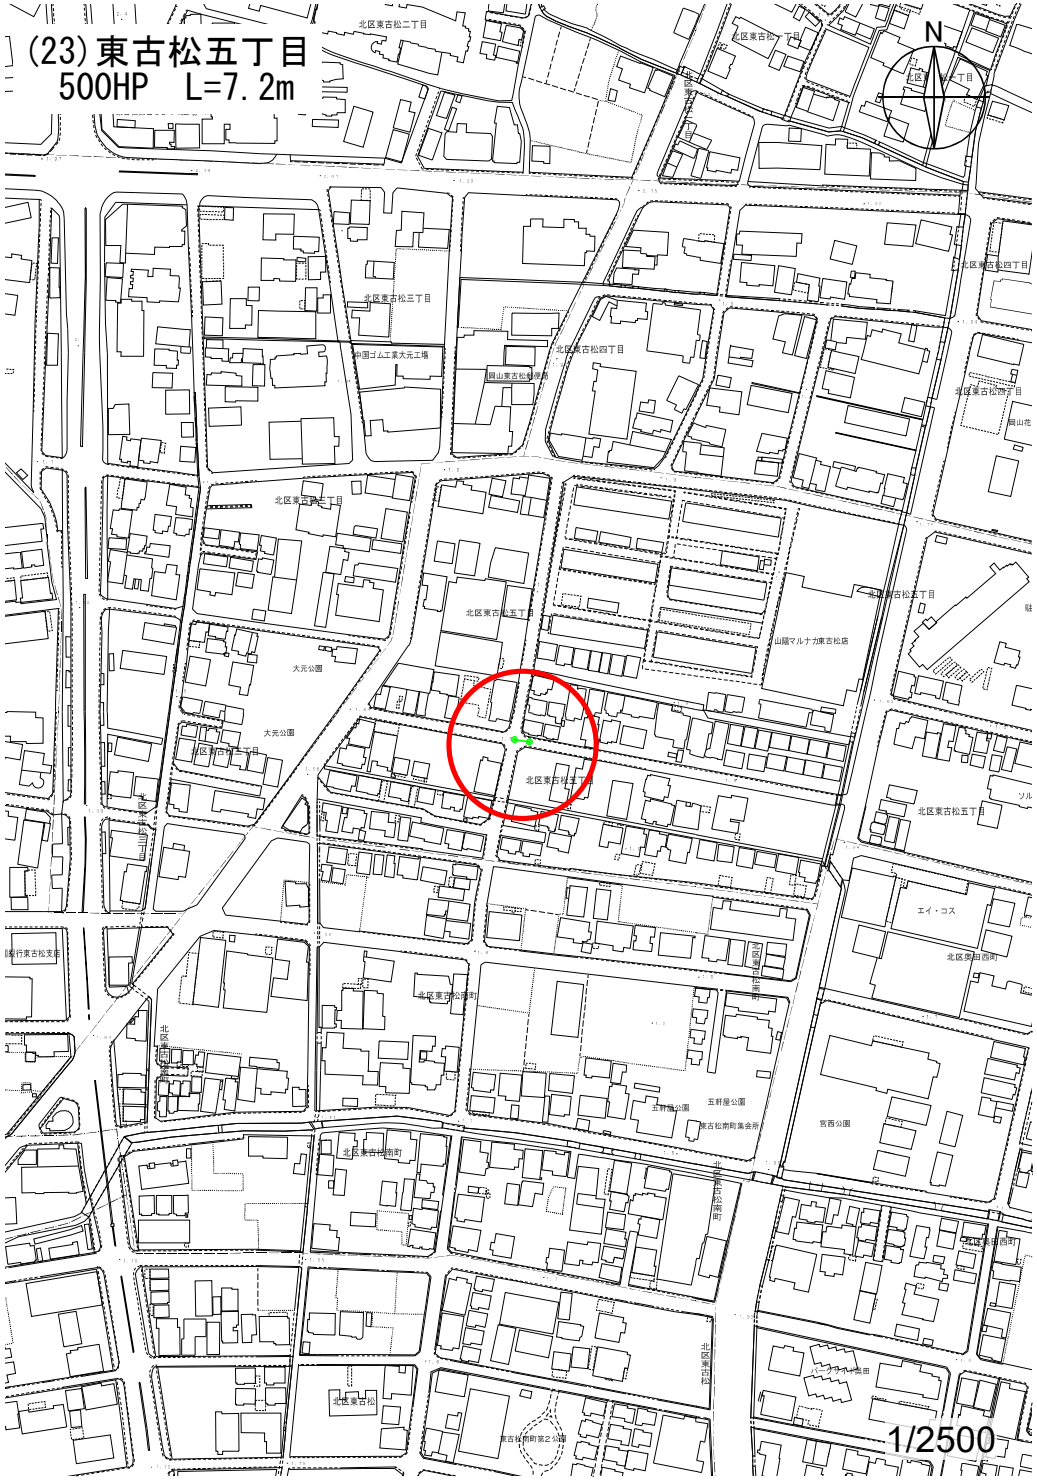
(23)東古松五丁目
500HP　L=7.2m
N
北区東古松五丁目
1/2500

(23)東古松五丁目
500HP　L=7.2m
北区東古松五丁目
N
北区東古松五丁目
1/500

(23)東古松五丁目
500HP　L=7.2m

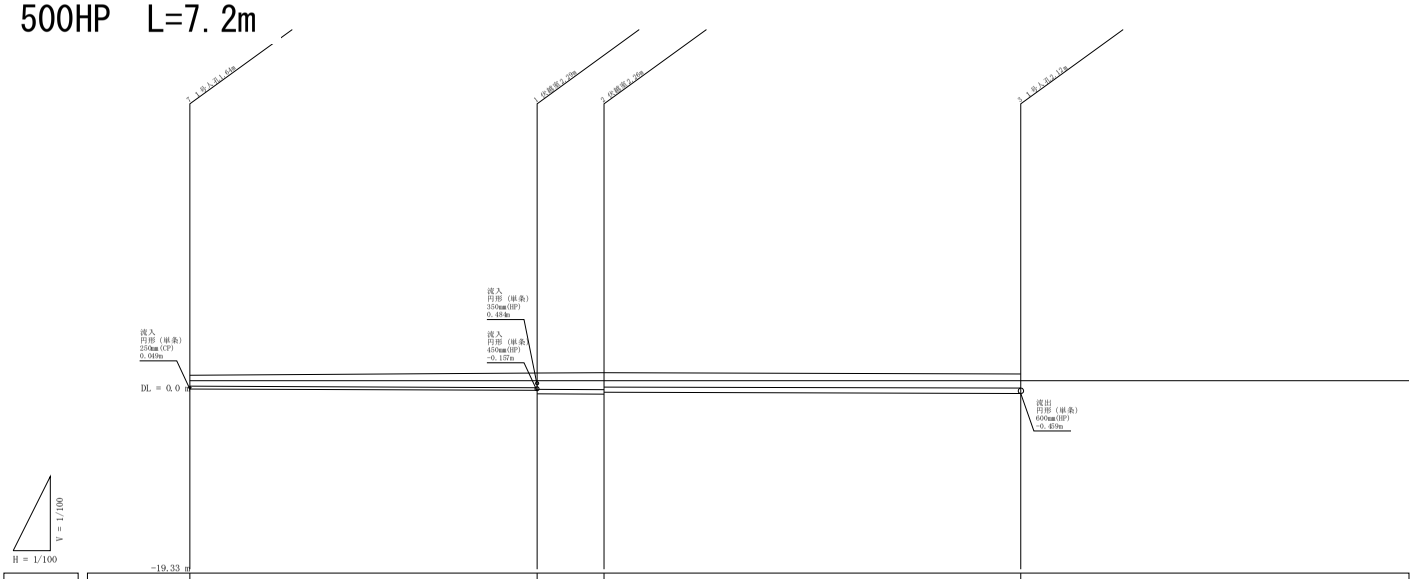

管渠番号				
管径(mm)	CP 300	HP 500	HP 600	
勾配(‰)	4.0	7.2	2.9	
人孔間距離	37.30	7.20	44.80	
管延長	36.25	6.15	43.90	
地盤高	1.52	1.76	1.80	1.66
土被り	1.166	1.556 1.710	1.796 1.484	1.476
管底高	0.025	-0.144 -0.488	-0.537 -0.331	-0.459
追加距離	0.00	37.30	44.50	89.30

(24)東古松南町
500HP　L=7.85m

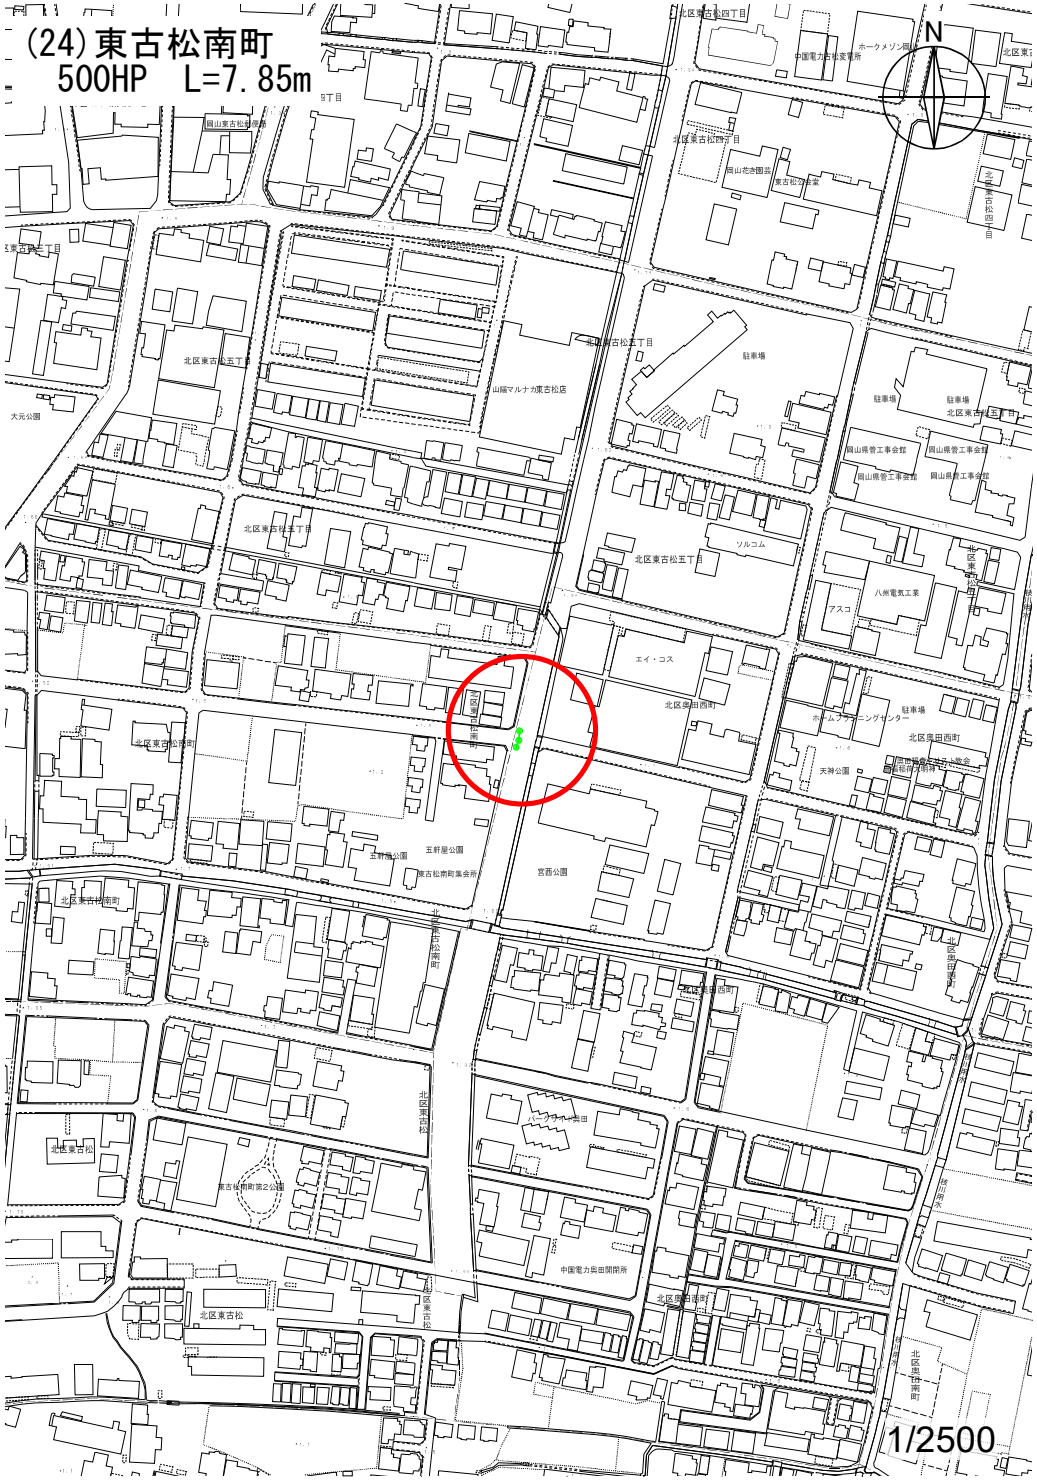

(24)東古松南町
500HP　L=7.85m

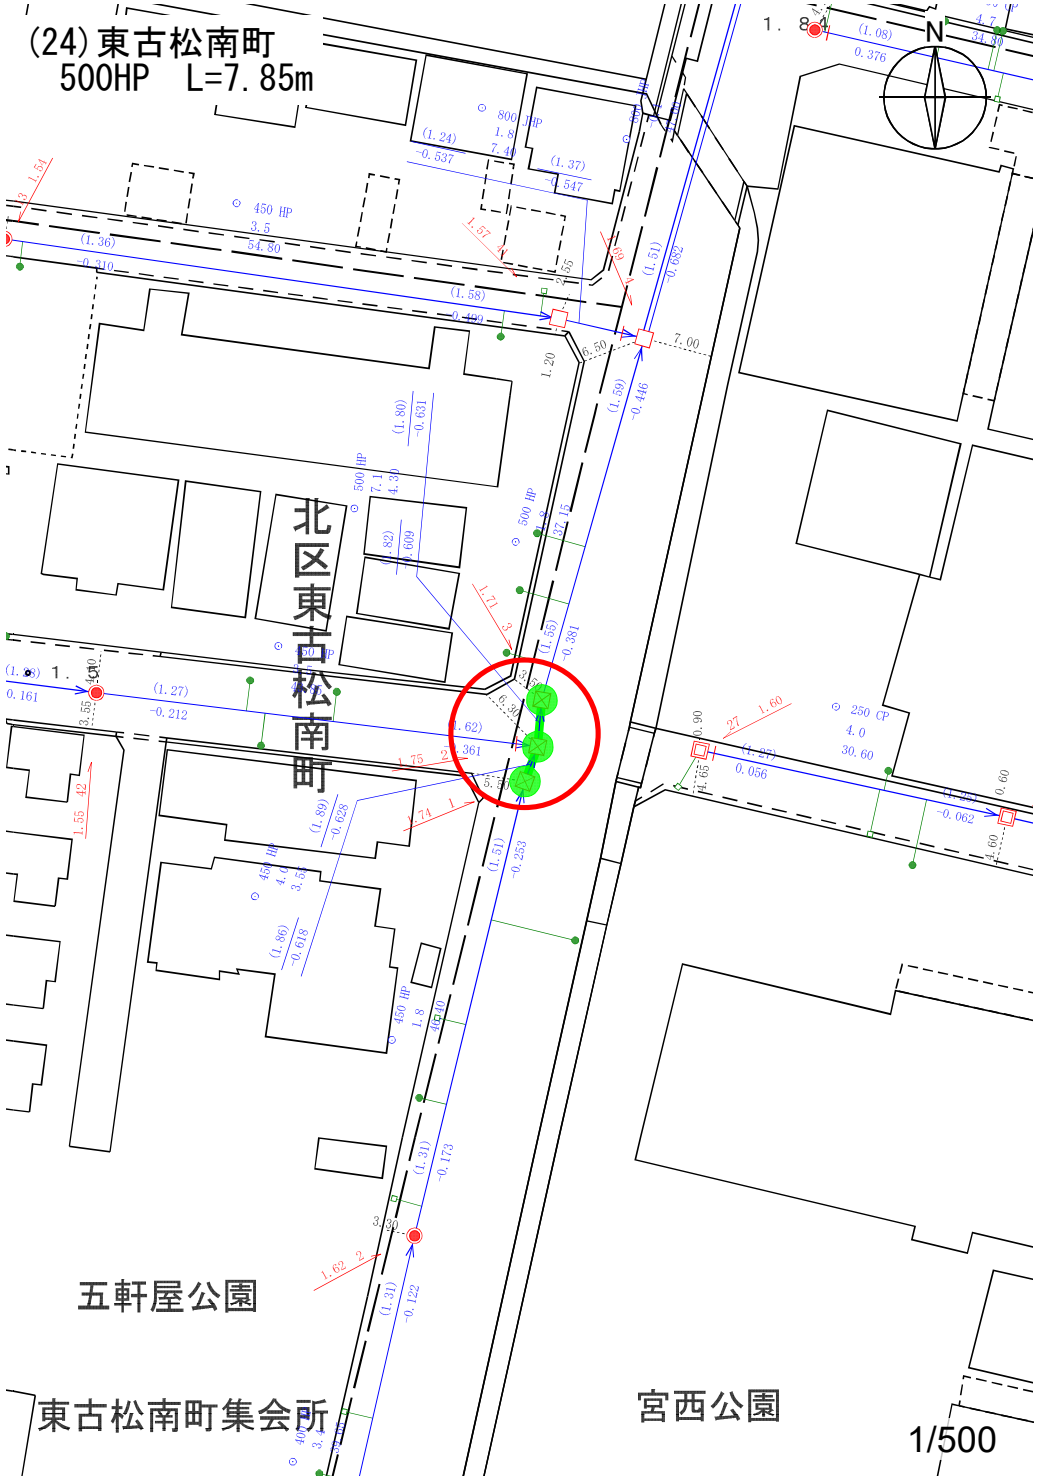

(24)東古松南町
500HP　L=7.85m

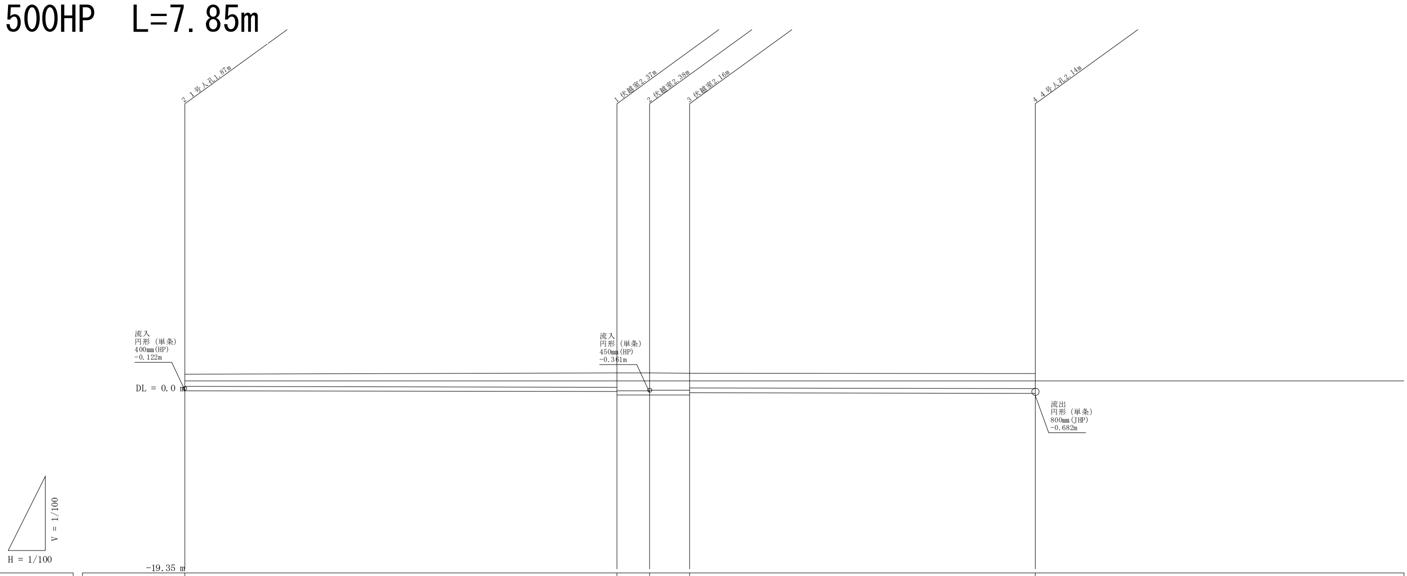

管渠番号									
管径(mm)		HP 450				HP 500			
勾配(‰)		1.8		4.0		7.1		1.8	
人孔間距離		46.40		3.55		4.30		37.15	
管延長		45.50		2.50		3.10		35.35	
地盤高	1.62		1.74		1.75		1.71		1.69
土被り	1.310		1.510 1.860		1.890 1.820		1.800 1.550		1.590
管底高	-0.173		-0.253 -0.618		-0.628 -0.609		-0.631 -0.381		-0.446
追加距離	0.00		46.40		49.95		54.25		91.40

(25)東古松五丁目
700JHP　L=8.7m

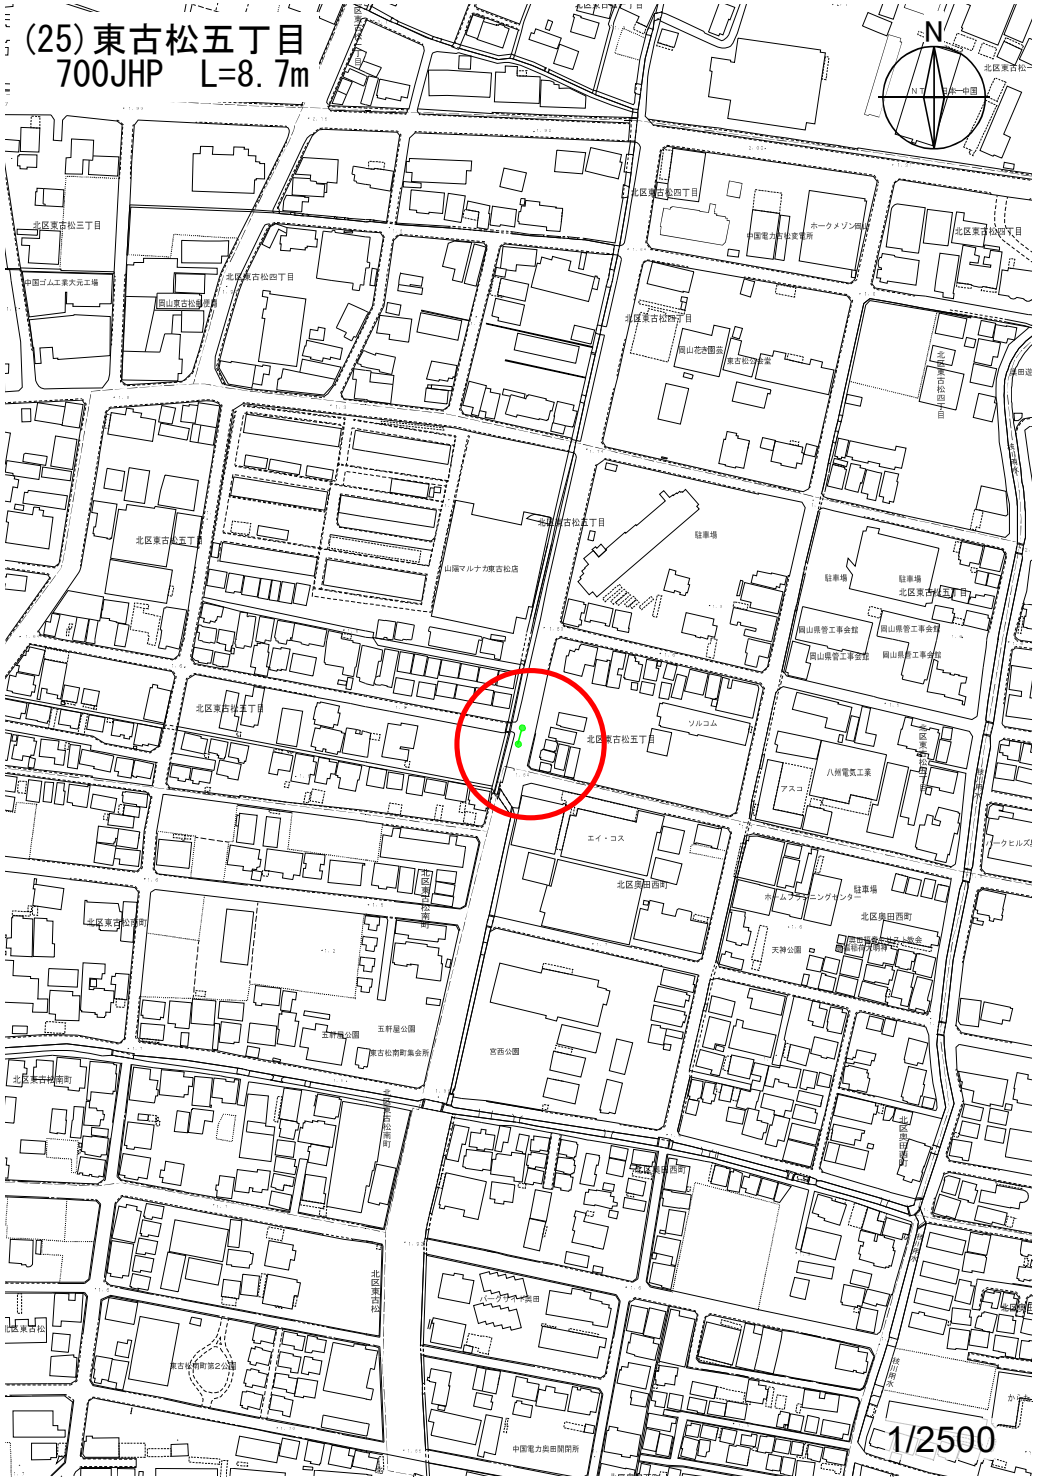

(25)東古松五丁目
700JHP　L=8.7m

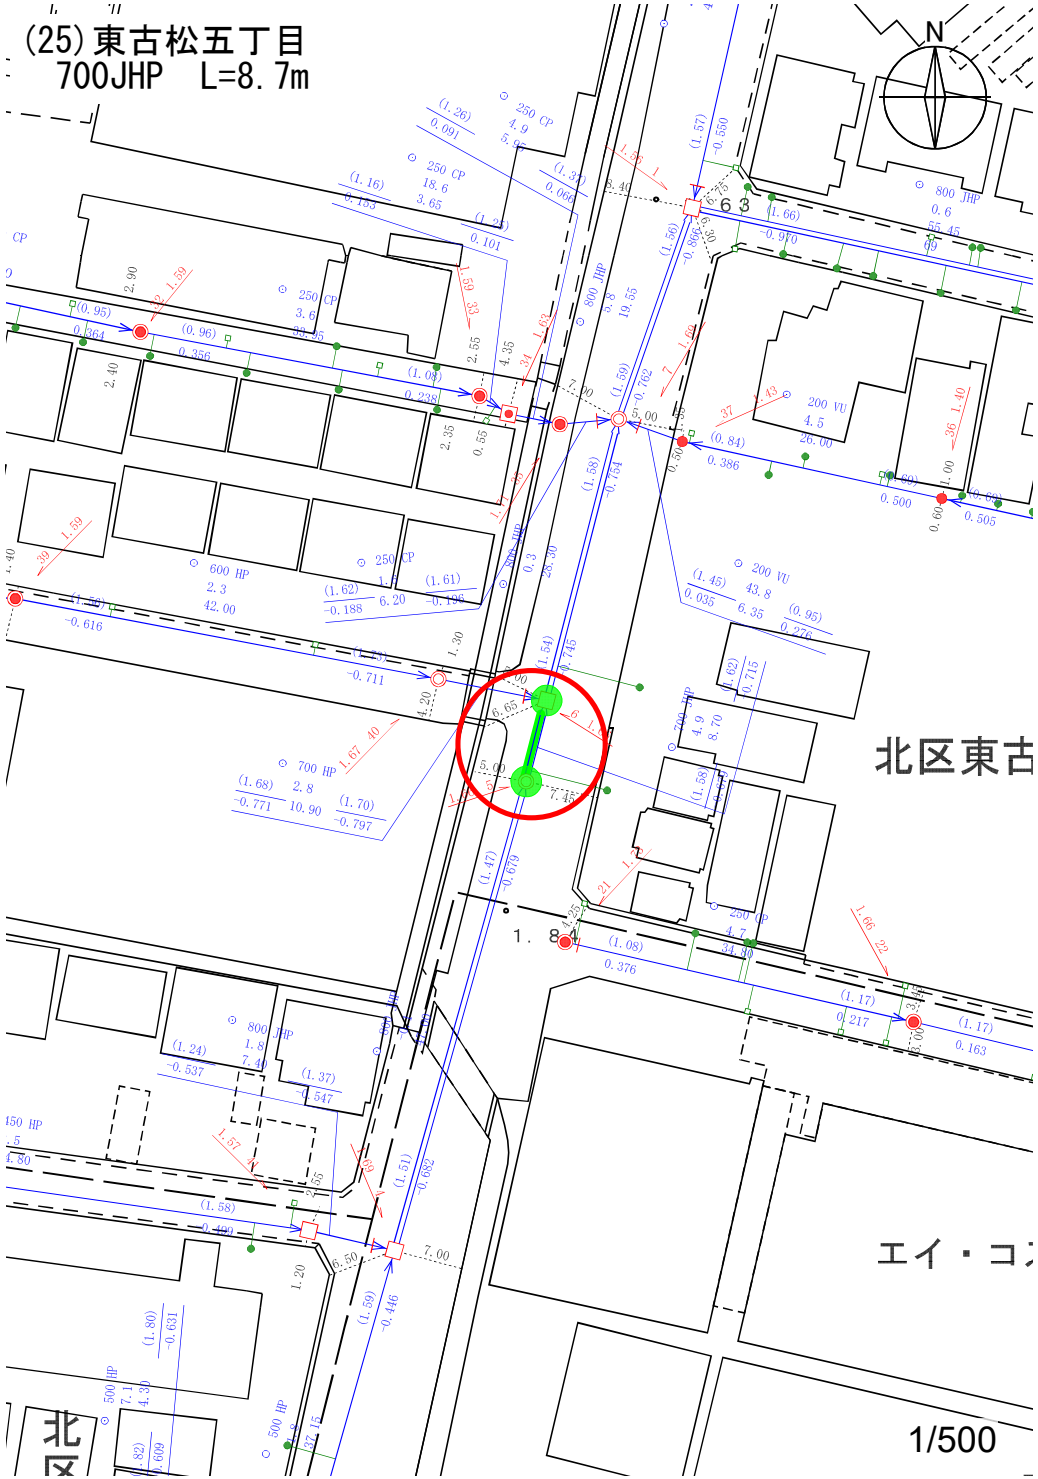

(25)東古松五丁目
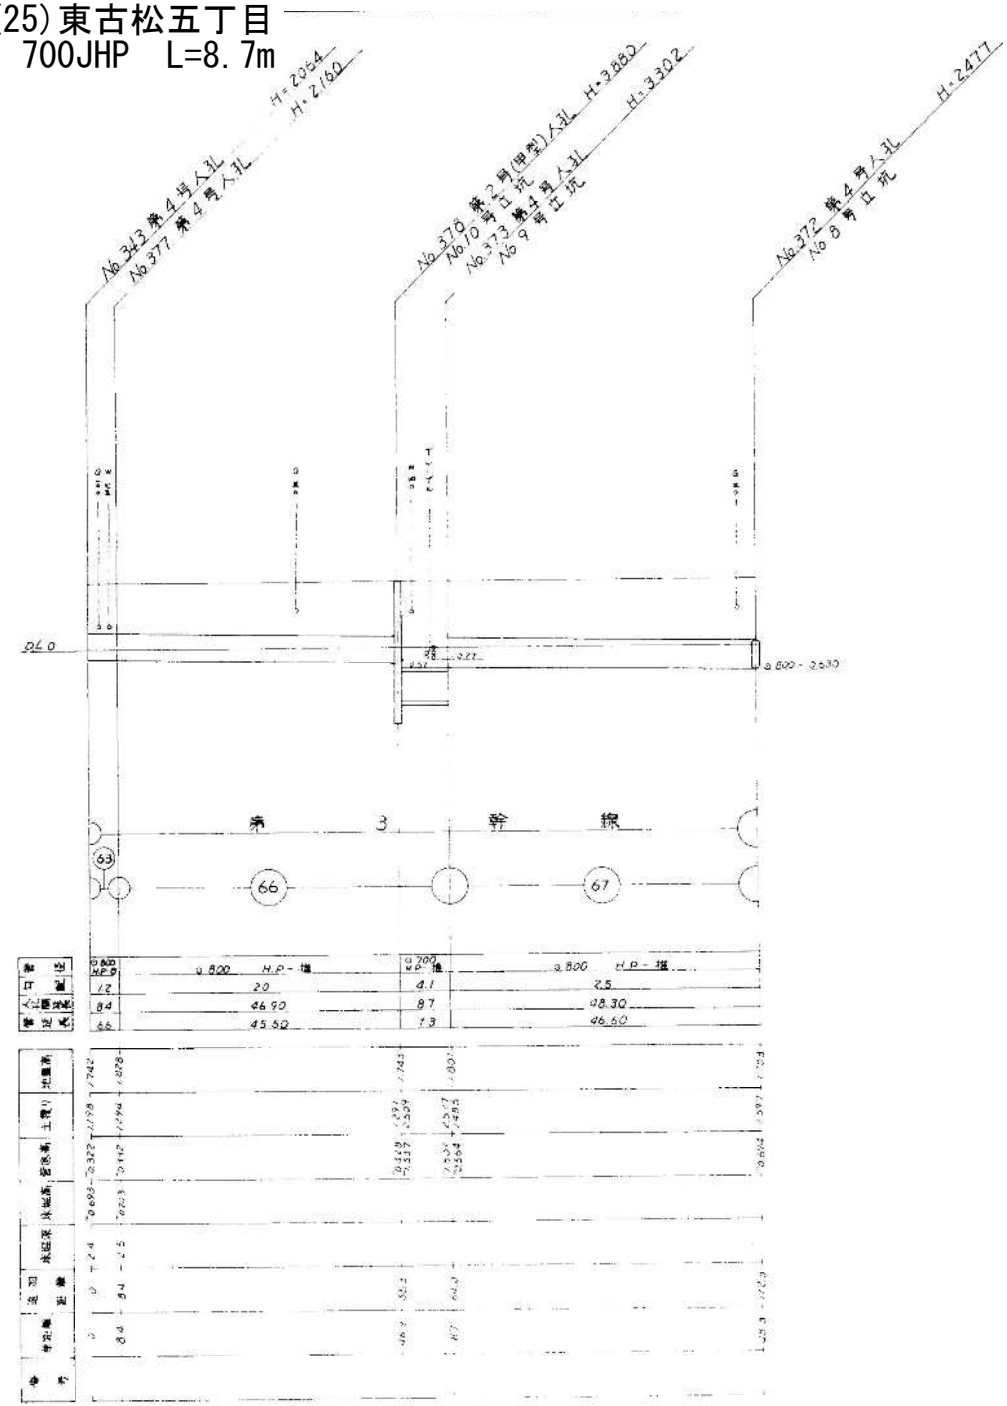
700JHP　L=8.7m