(26)奥田西町
350HP　L=5.8m

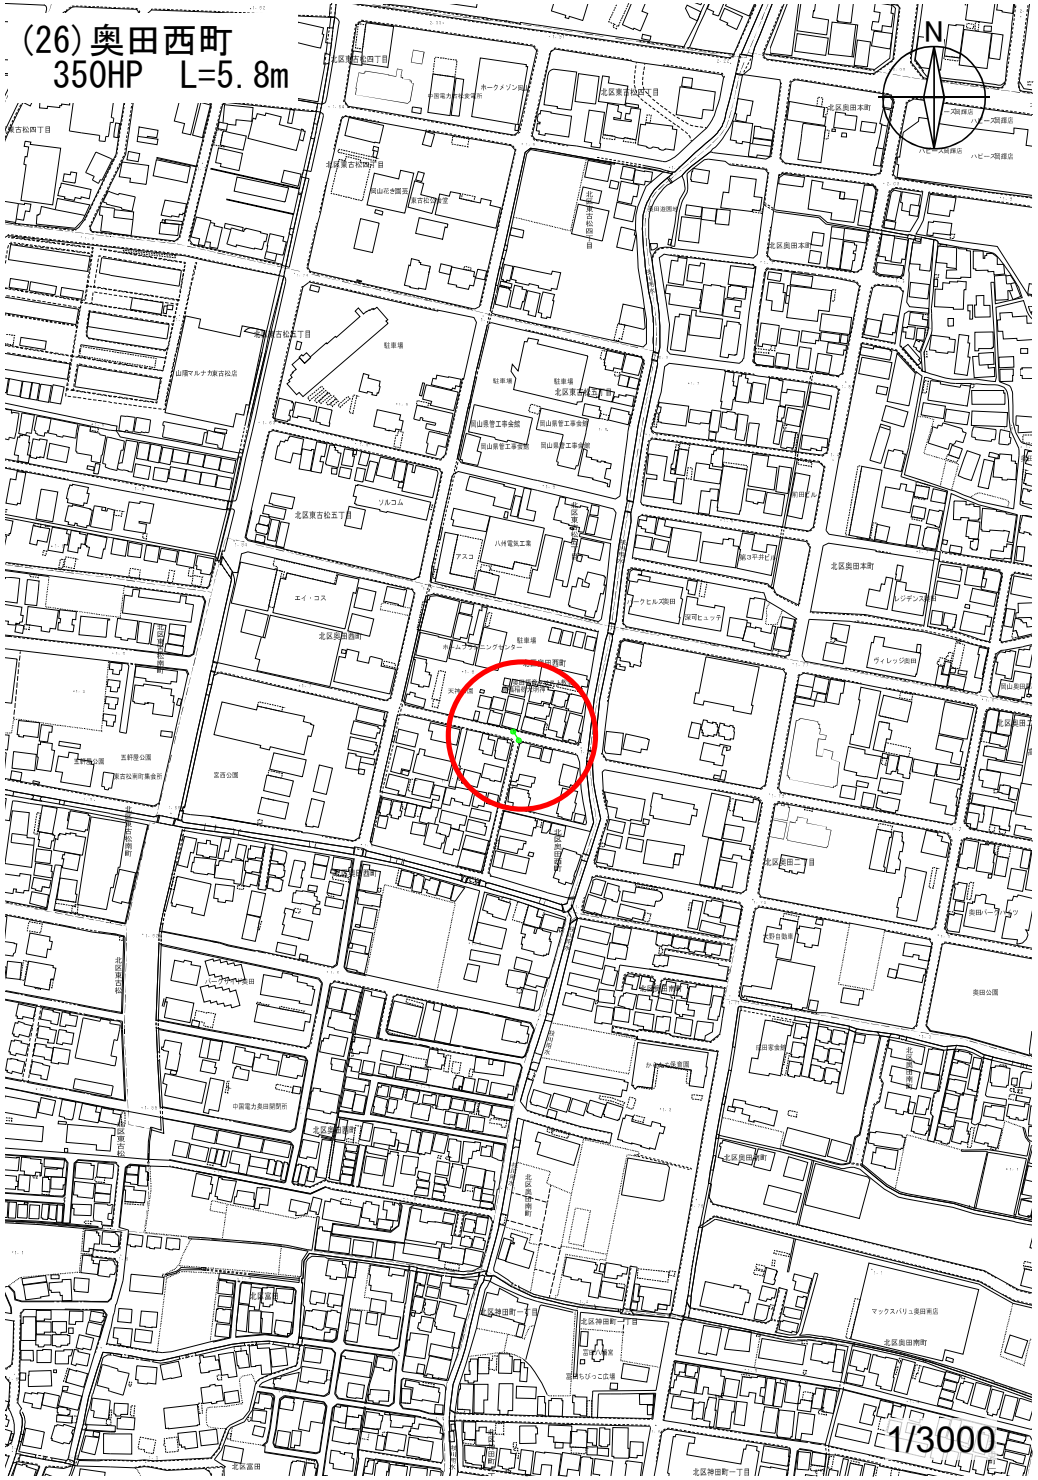

(26)奥田西町
350HP　L=5.8m

(26)奥田西町
350HP　L=5.8m

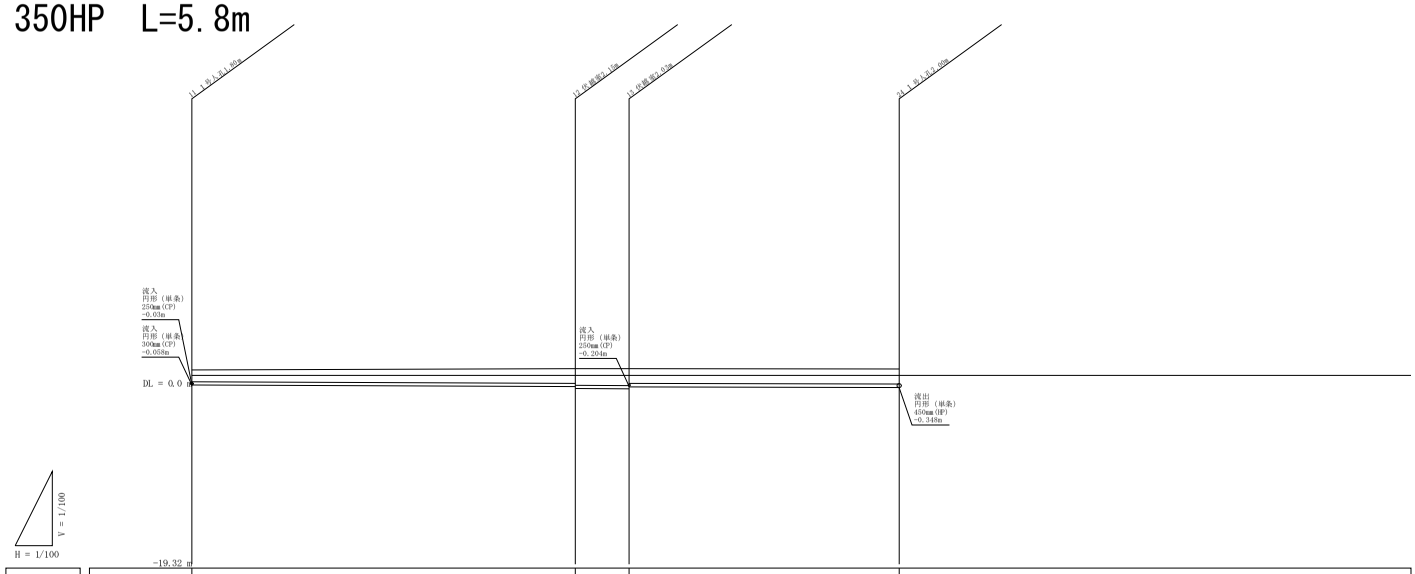

管渠番号				
管径(mm)	HP 350		HP 400	
勾配(‰)	4.1	7.8	2.2	
人孔間距離	41.20	5.80	29.00	
管延長	40.30	4.90	28.10	
地盤高	1.57	1.68	1.69	1.66
土被り	1.256	1.528 1.704	1.786 1.536	1.560
管底高	-0.060	-0.225 -0.427	-0.465 -0.274	-0.357
追加距離	0.00	41.20	47.00	76.00

(29)奥田二丁目
400HP　L=5.1m

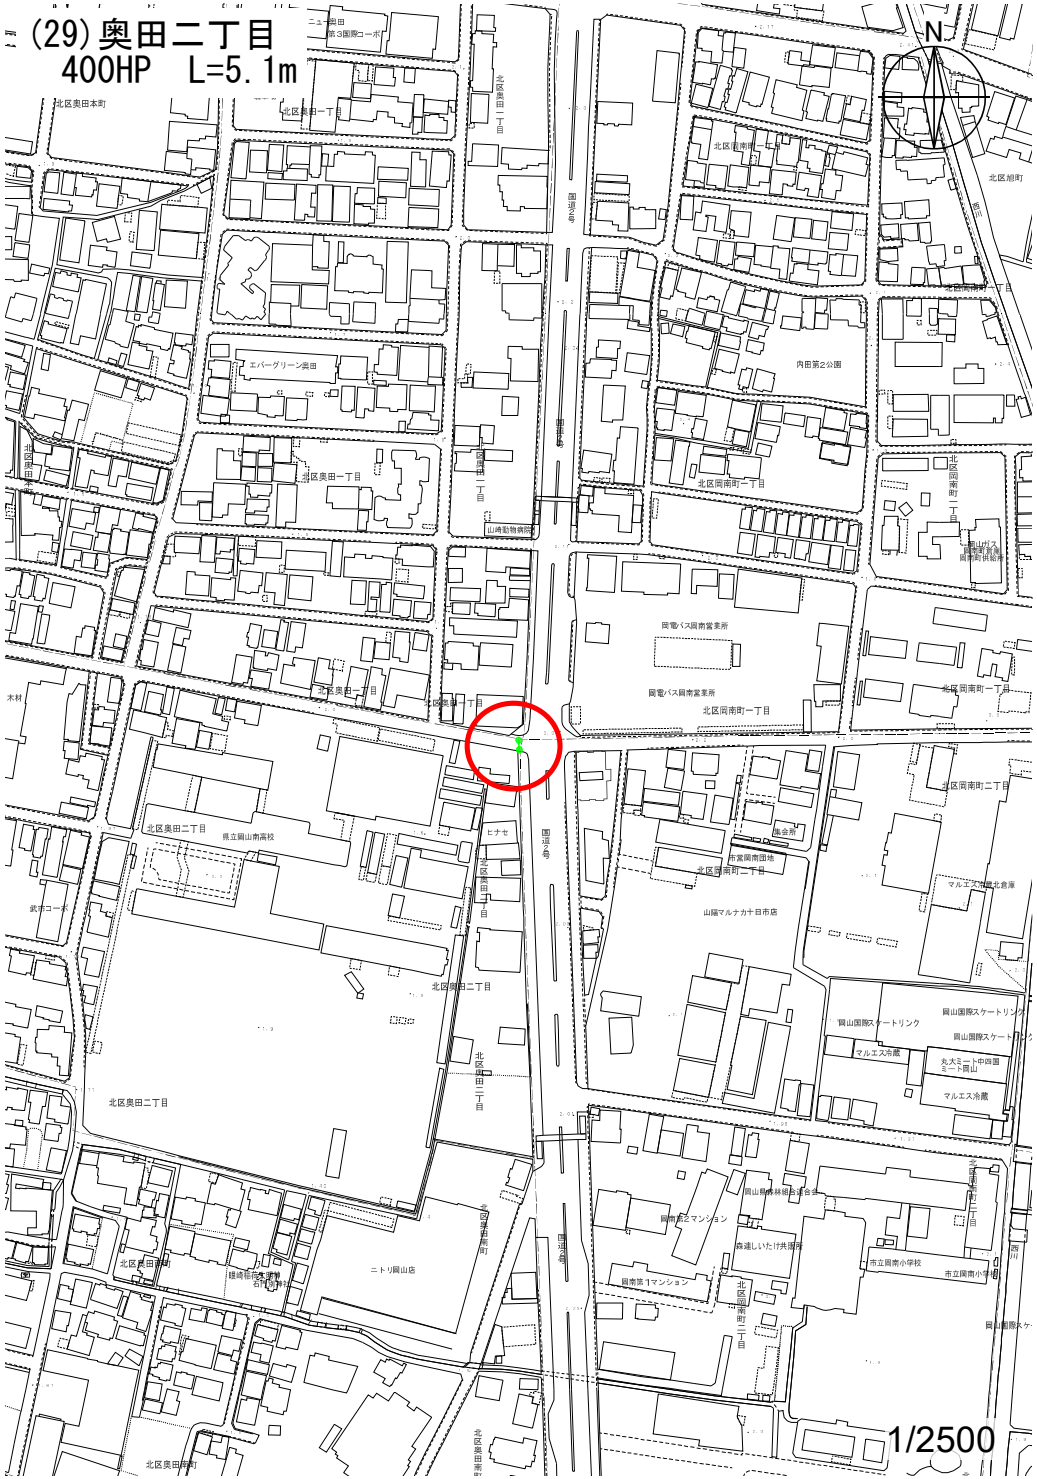

(29)奥田二丁目
400HP　L=5.1m

(29)奥田二丁目
400HP　L=5.1m

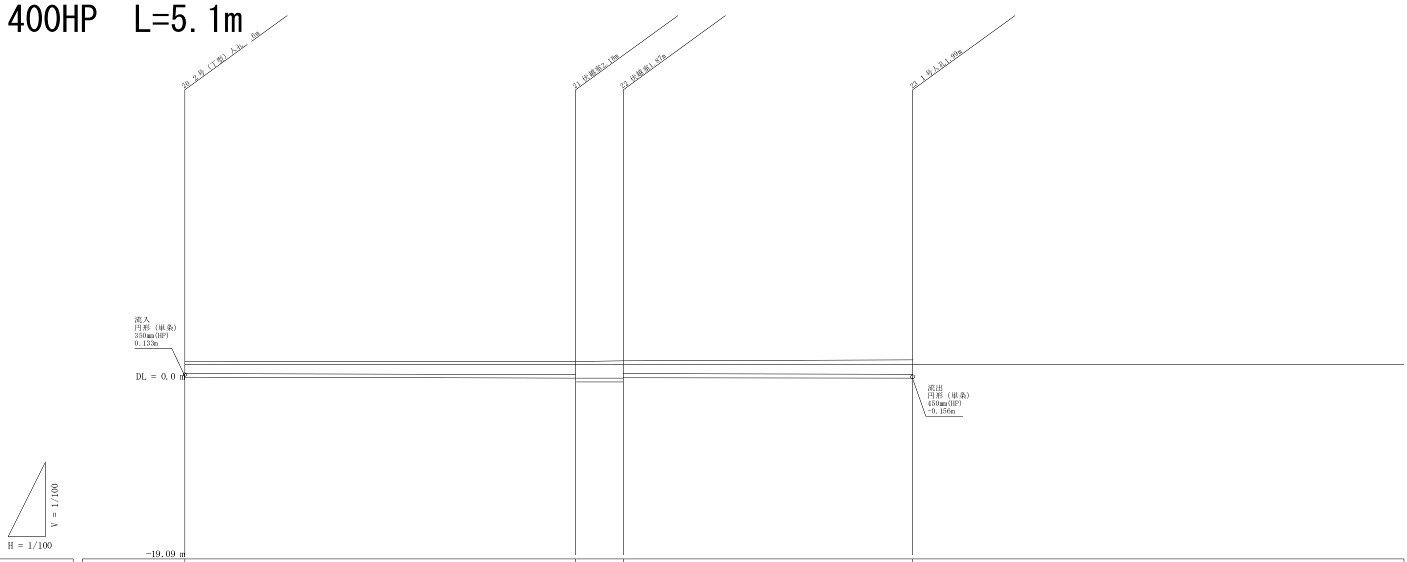

	20	20–21	21	21–22	22	22–23	23
管渠番号							
管径(mm)		HP 400				HP 450	
勾配(‰)		2.5		0.5		1.8	
人孔間距離		42.00		5.10		31.10	
管延長		40.90		4.10		30.20	
地盤高	1.68		1.70		1.78		1.90
土被り	1.220		1.340 1.740		1.820 1.320		1.500
管底高	0.025		-0.079 -0.479		-0.481 -0.031		-0.086
追加距離	0.00		42.00		47.10		78.20

(30)奥田南町
300HP　L=6.75m

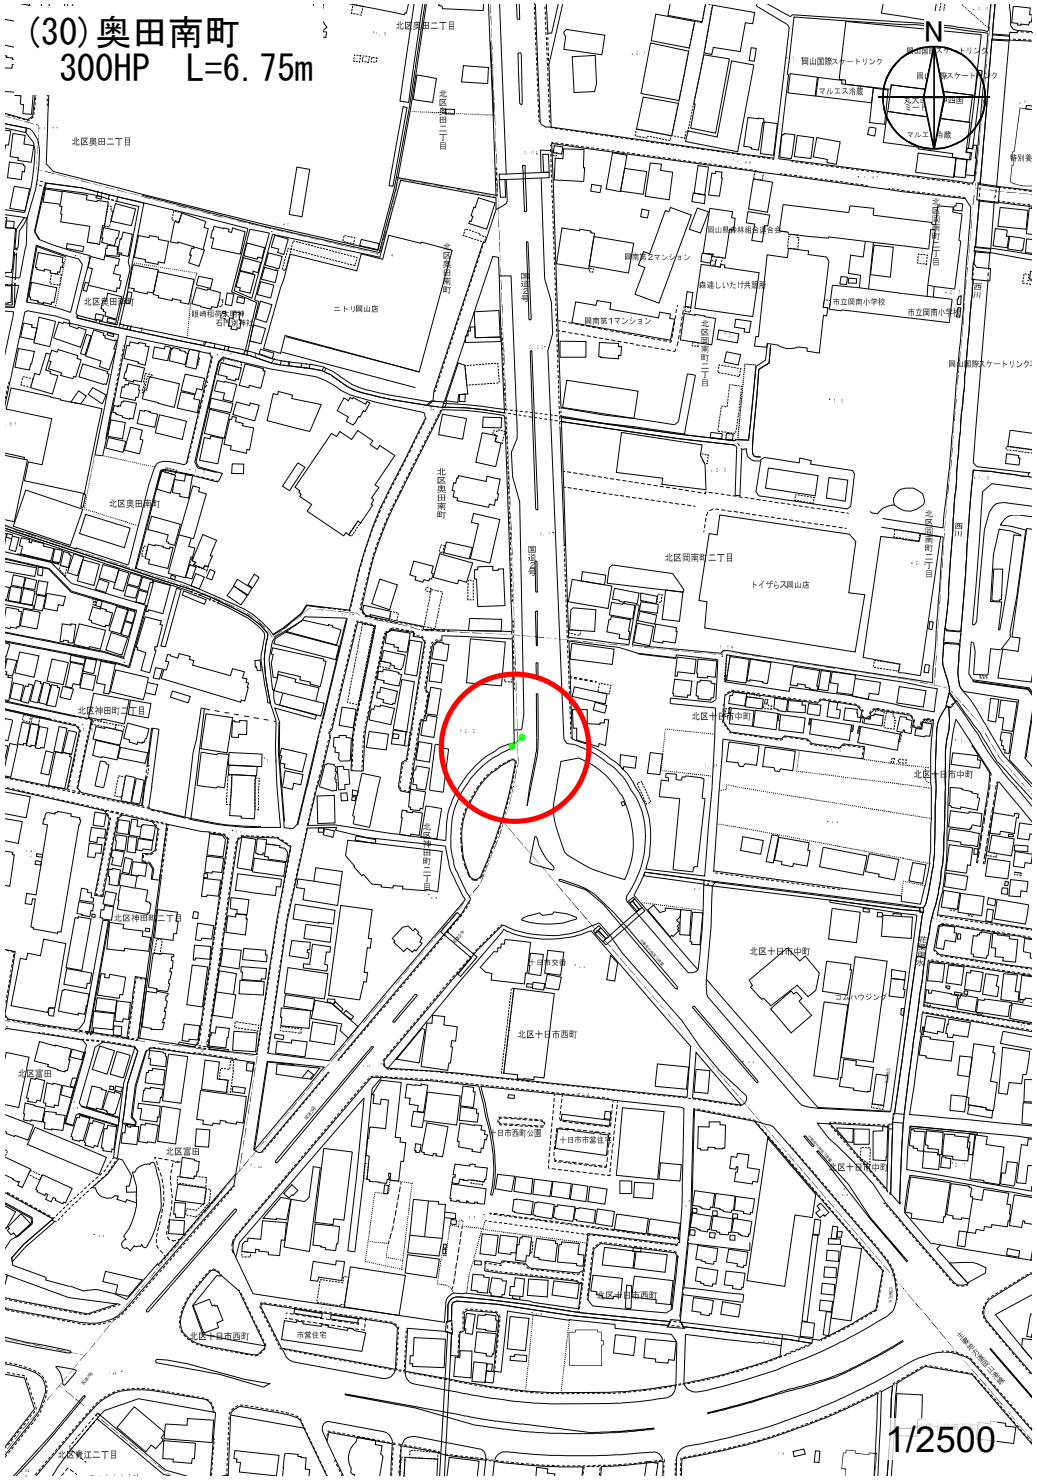

(30)奥田南町
300HP　L=6.75m

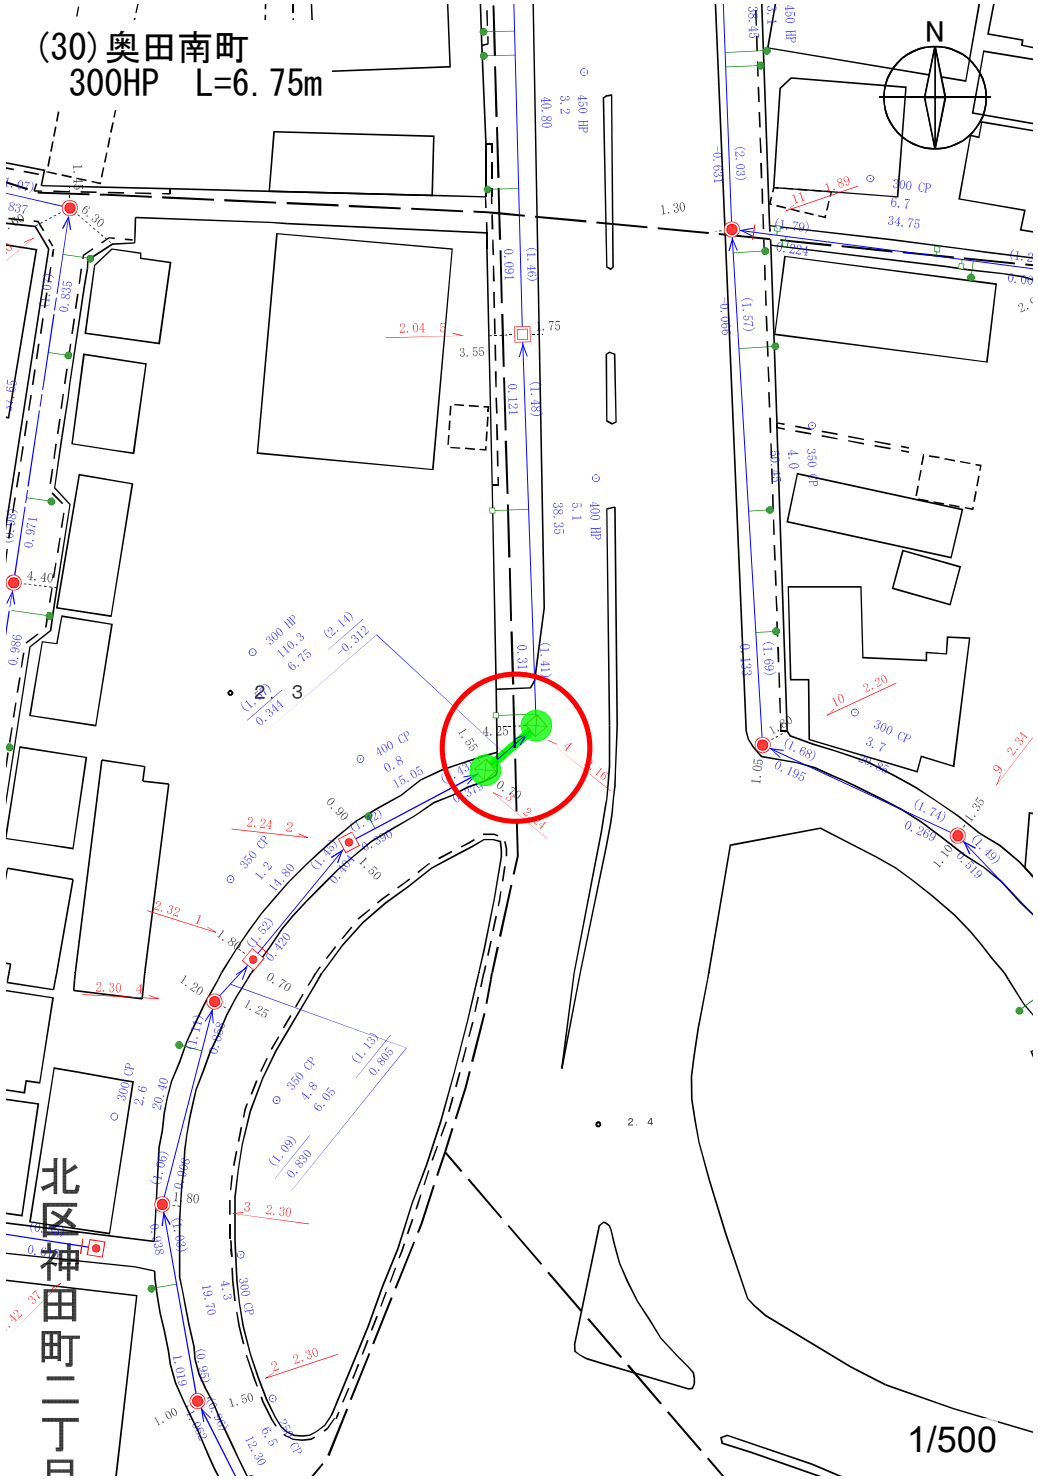

(30)奥田南町
300HP　L=6.75m

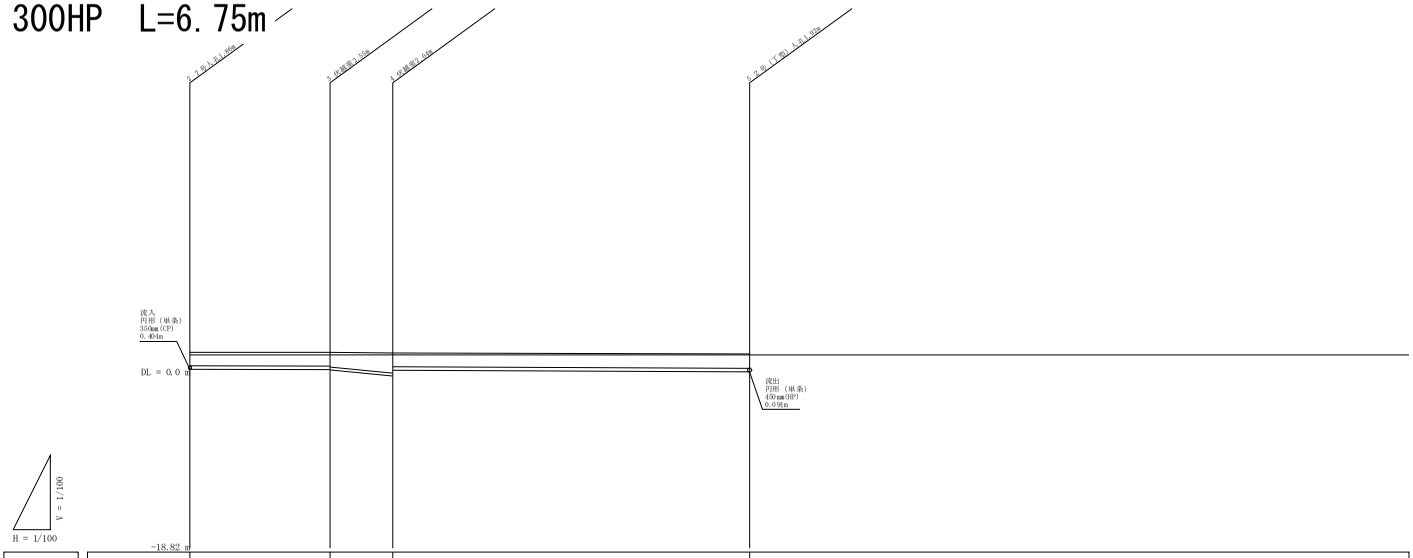

管渠番号				
管径(mm)		CP 400	HP 300	HP 400
勾配(‰)		0.8	110.3	5.1
人孔間距離		15.05	6.75	38.35
管延長		14.25	5.95	37.25
地盤高	2.24	2.24	2.16	2.04
土被り	1.42m	1.43m 1.57m	2.14m 1.41m	1.48m
管底高	0.38m	0.37m 0.34m	-0.31m 0.31m	0.12m
追加距離	0.00m	15.05m	21.80m	60.15m

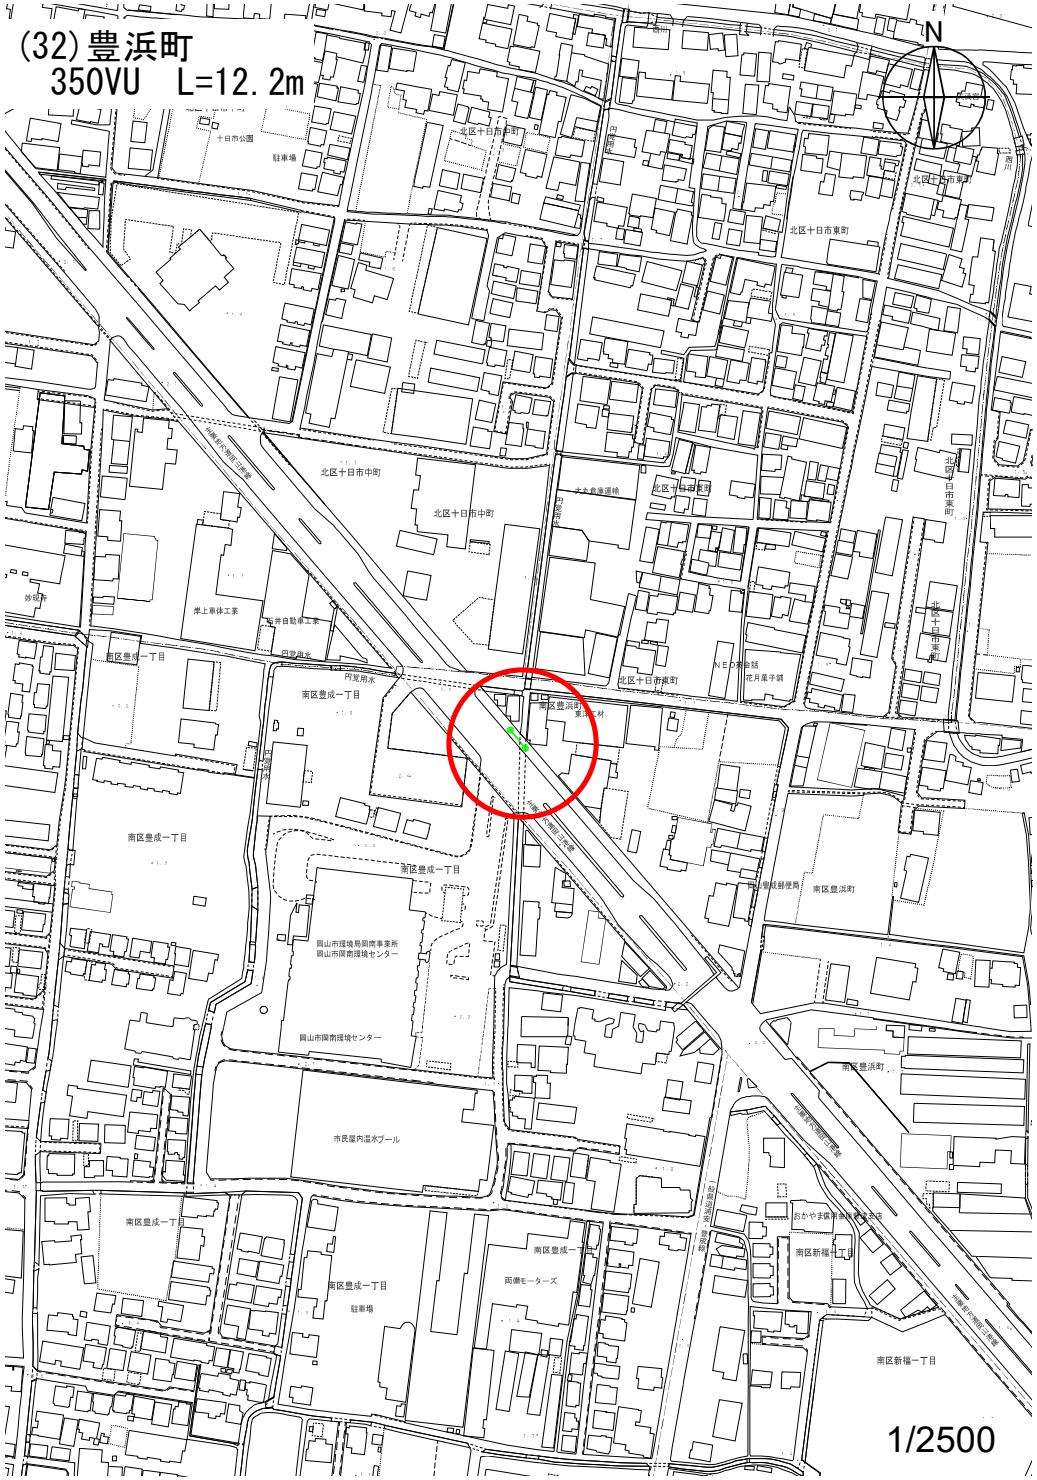
(32)豊浜町
350VU　L=12.2m
N
1/2500

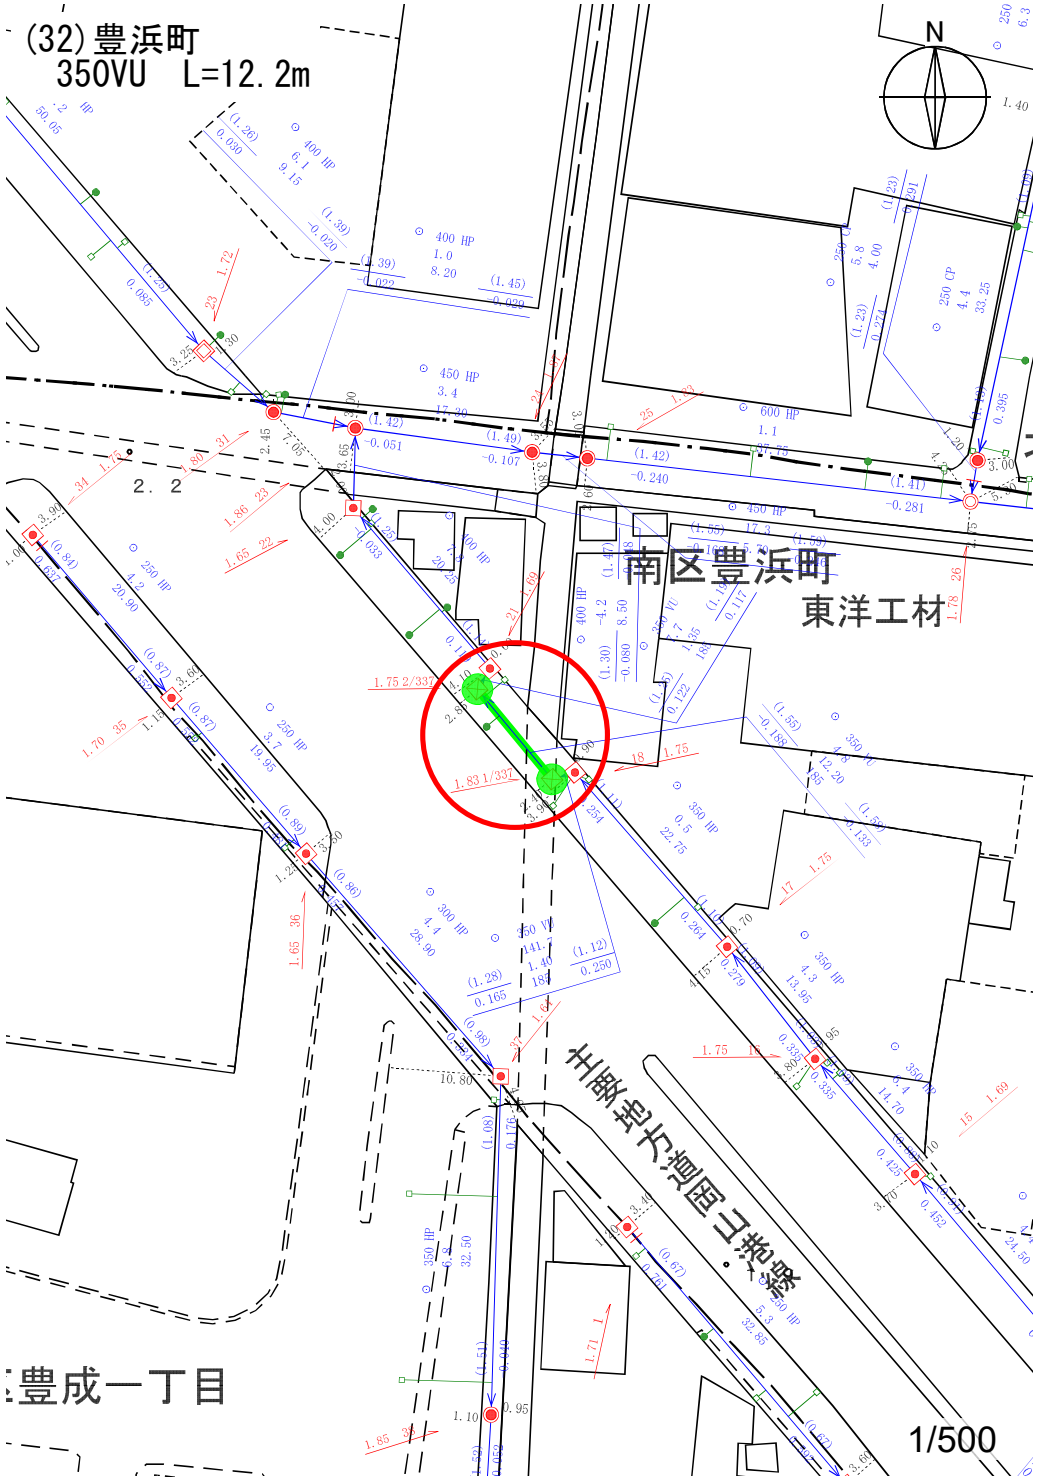
(32)豊浜町
350VU　L=12.2m
N
南区豊浜町
東洋工材
1/500

(32)豊浜町
350VU　L=12.2m

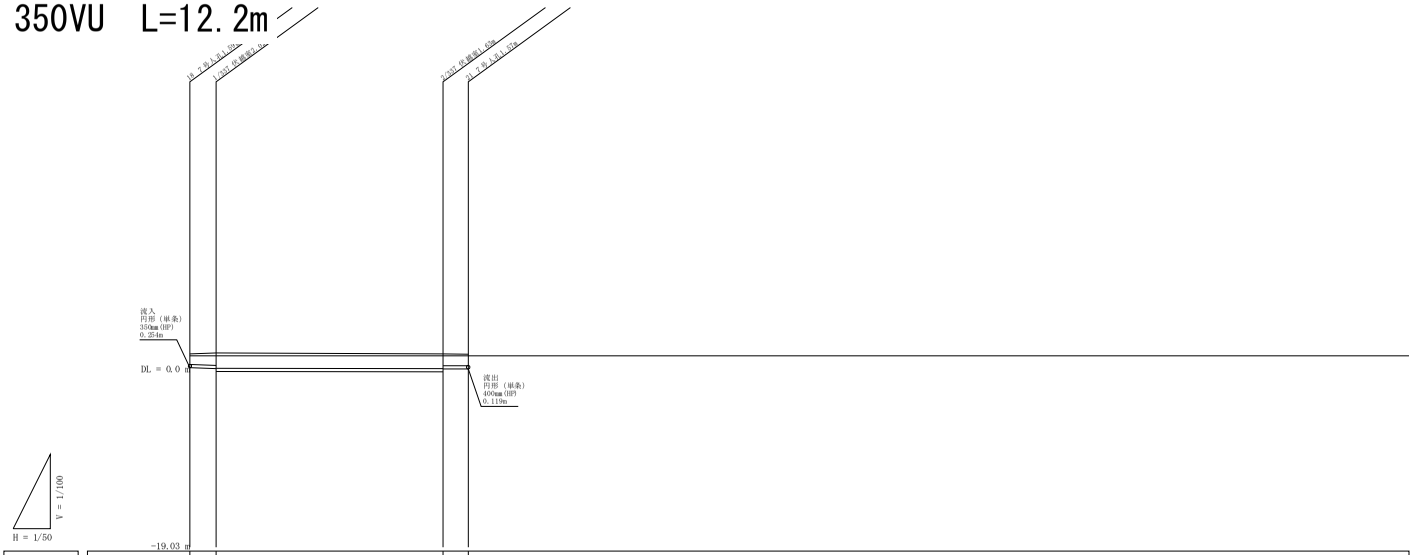

管渠番号	185	185	185
管径(mm)	VU 350		
勾配(‰)	141.7	4.8	7.7
人孔間距離	1.40	12.20	1.35
管延長	0.60	11.40	0.65
地盤高	1.75	1.83	1.75	1.69
土被り	1.120	1.280	1.580	1.560	1.250	1.190
管底高	0.250	0.165	-0.135	-0.188	0.125	0.117
追加距離	0.00	1.40	13.60	14.95

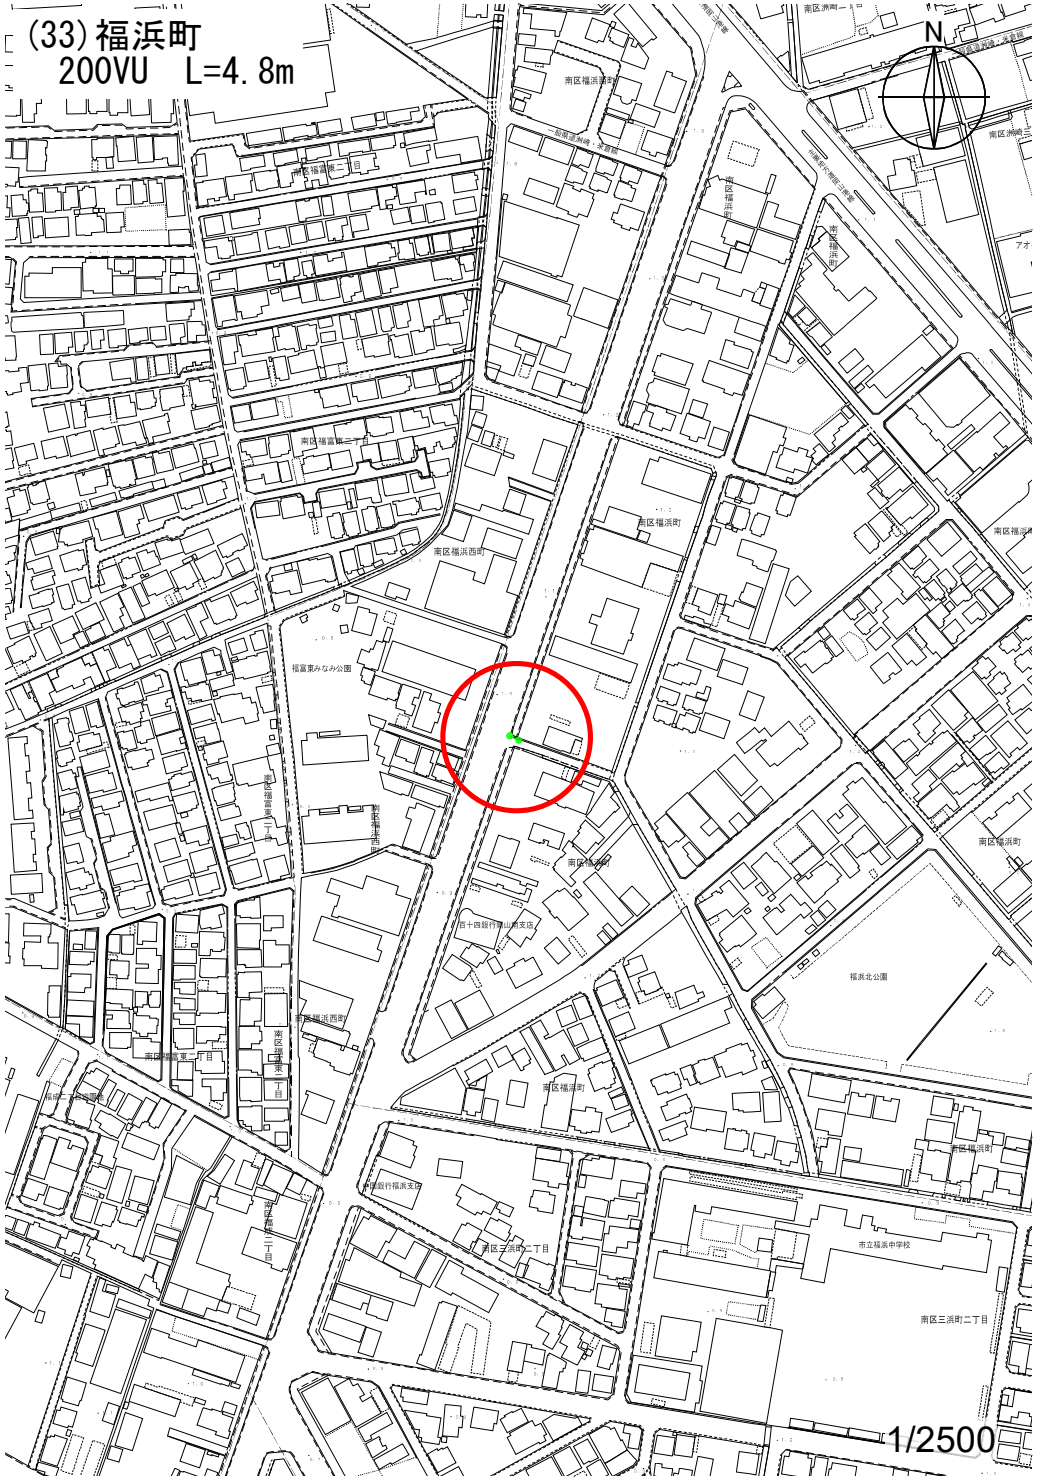
(33)福浜町
200VU　L=4.8m
N
南区福浜町
南区福浜西町
福富東みなみ公園
福浜北公園
市立福浜中学校
南区三浜町二丁目
1/2500

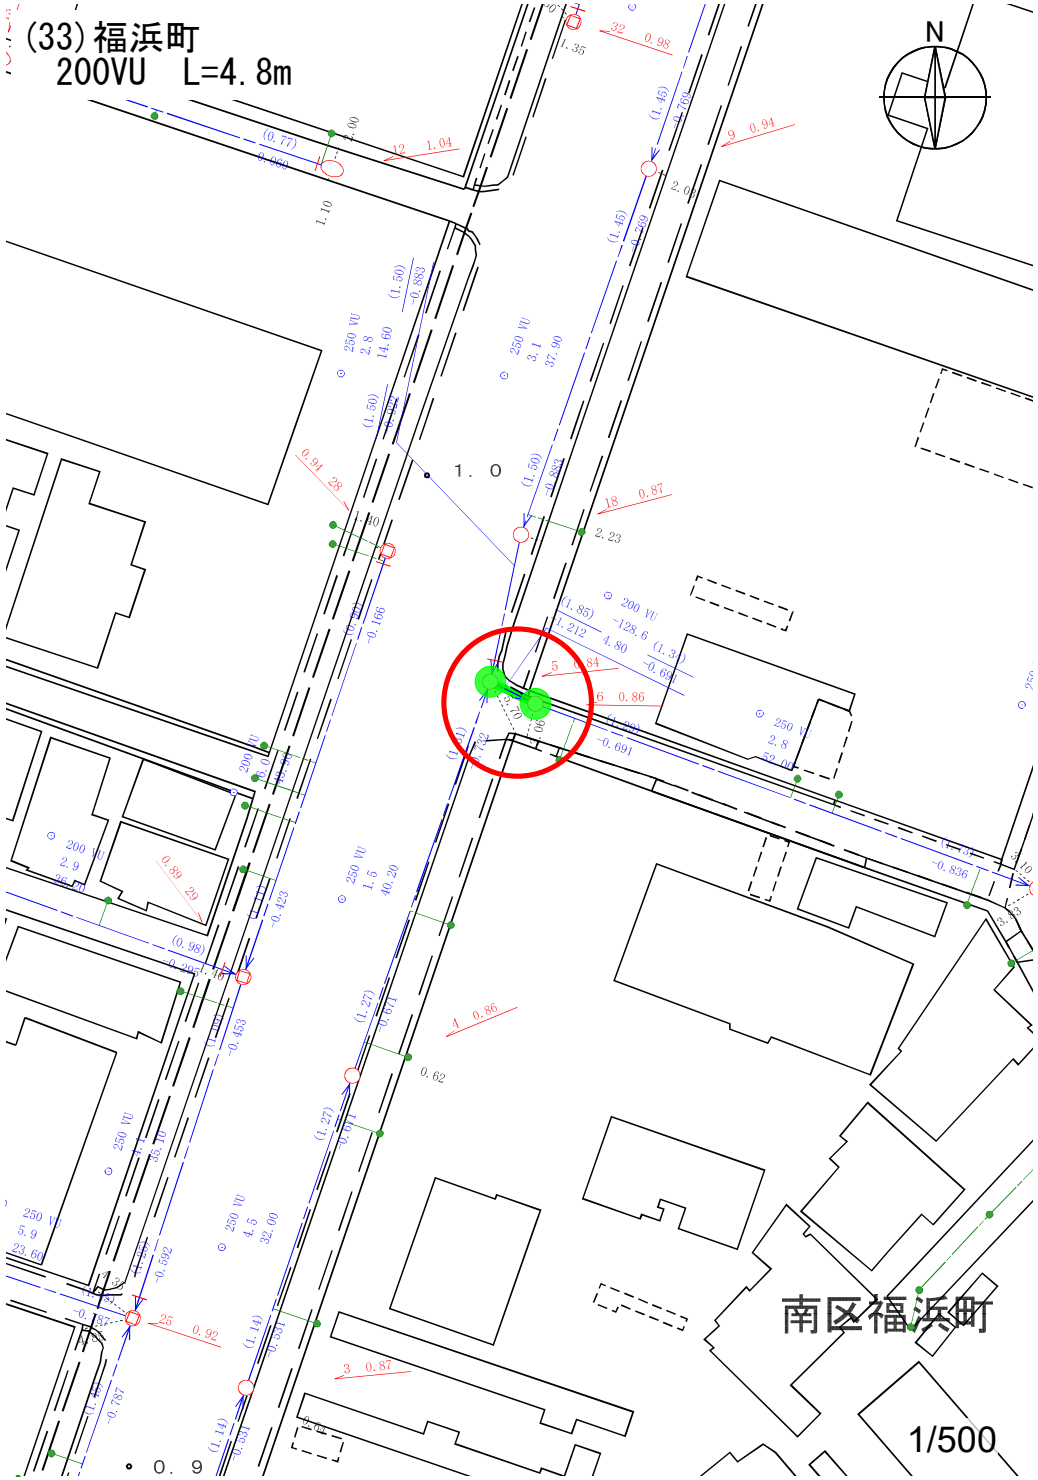
(33)福浜町
200VU　L=4.8m
N
南区福浜町
1/500

(33)福浜町
200VU　L=4.8m

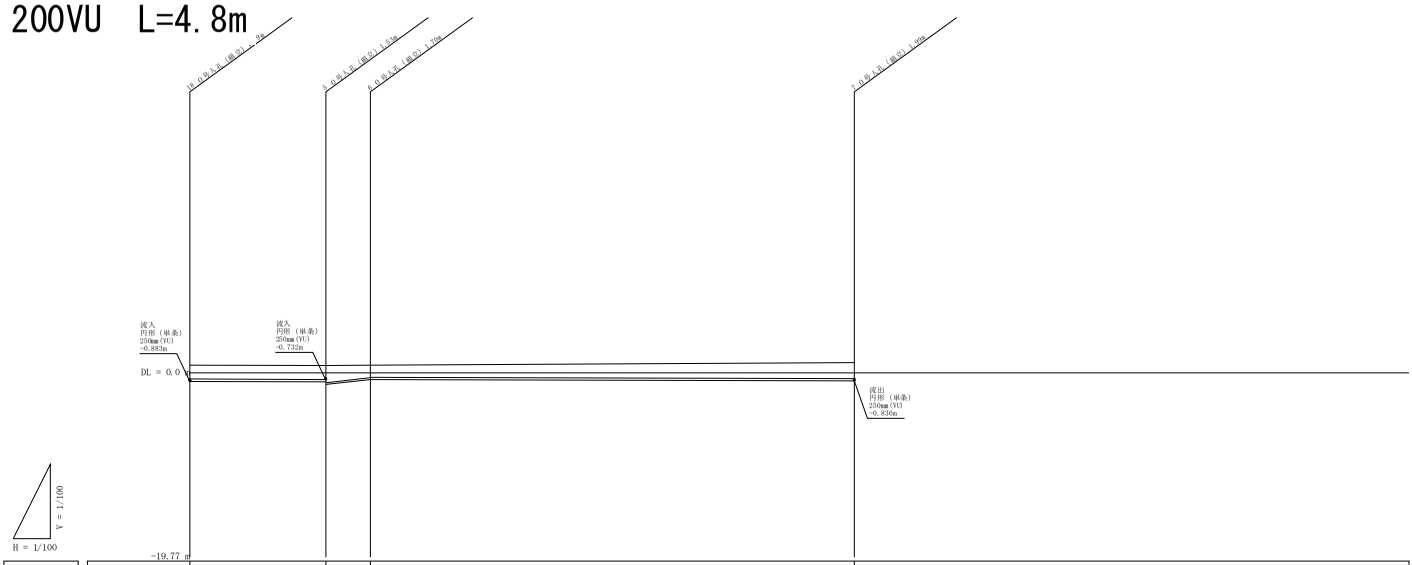

管渠番号				
管径(mm)		VU 250	VU 200	VU 250
勾配(‰)		2.8	-128.6	2.8
人孔間距離		14.60	4.80	52.00
管延長		13.85	4.05	51.20
地盤高	0.87	0.84	0.88	1.15
土被り	1.506	1.506 1.884	1.340 1.296	1.726
管底高	-0.882	-0.925 -1.212	-0.691 -0.691	-0.826
追加距離	0.00	14.60	19.40	71.40

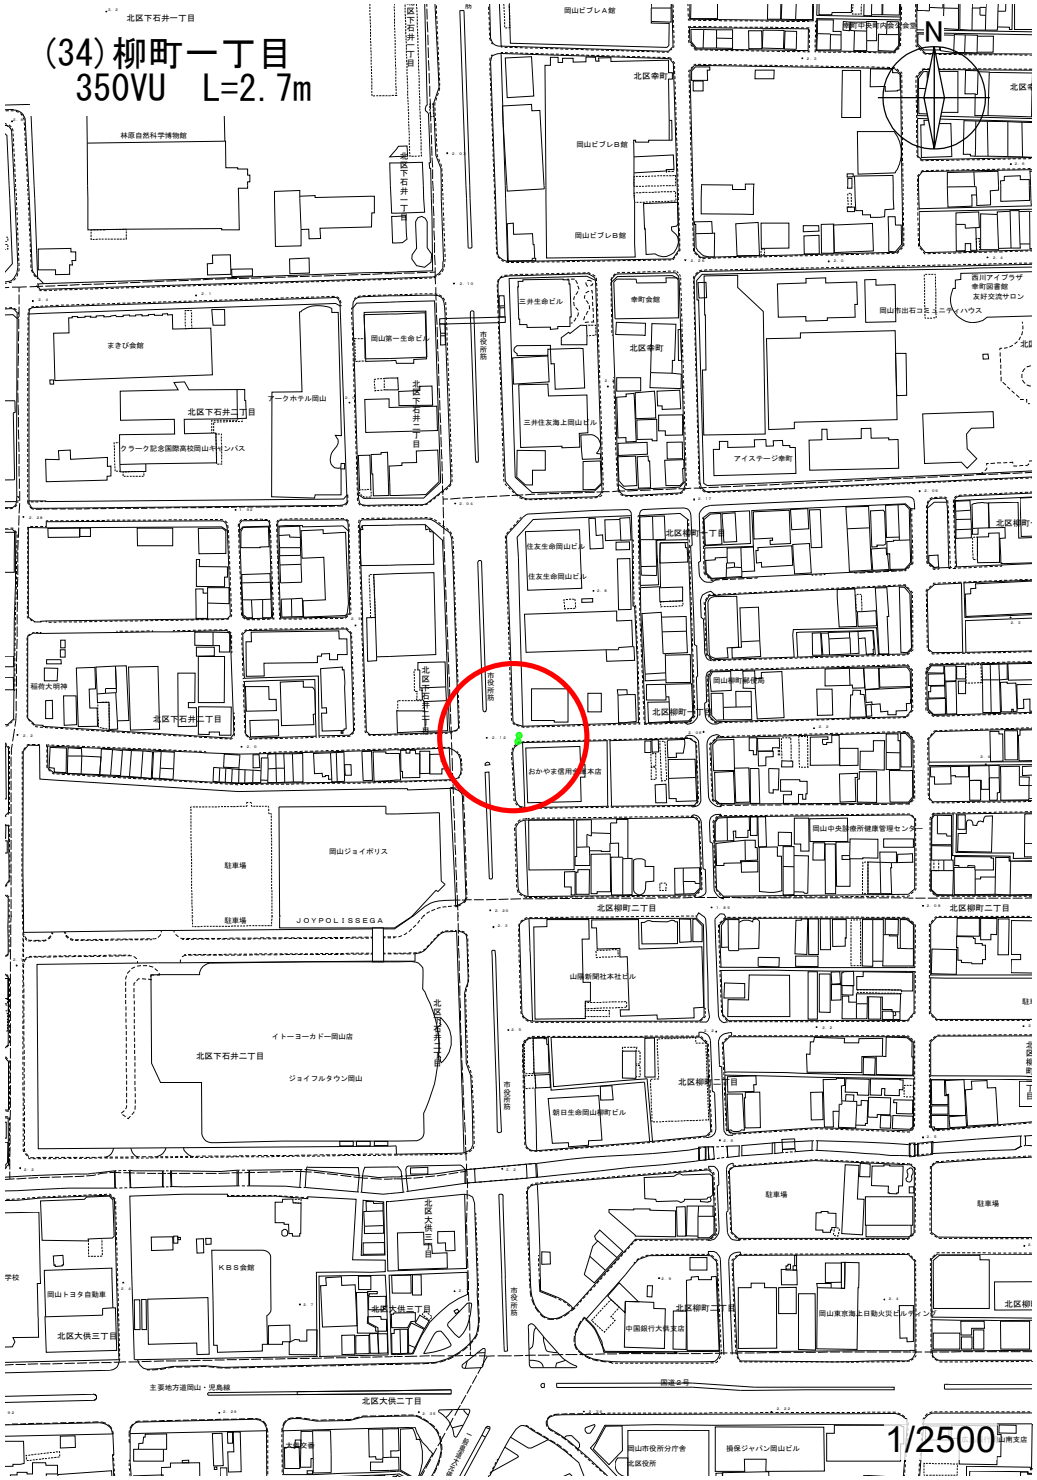
(34) 柳町一丁目
350VU L=2.7m
N
北区下石井二丁目
北区柳町二丁目
北区大供三丁目
市役所筋
おかやま信用金庫本店
1/2500

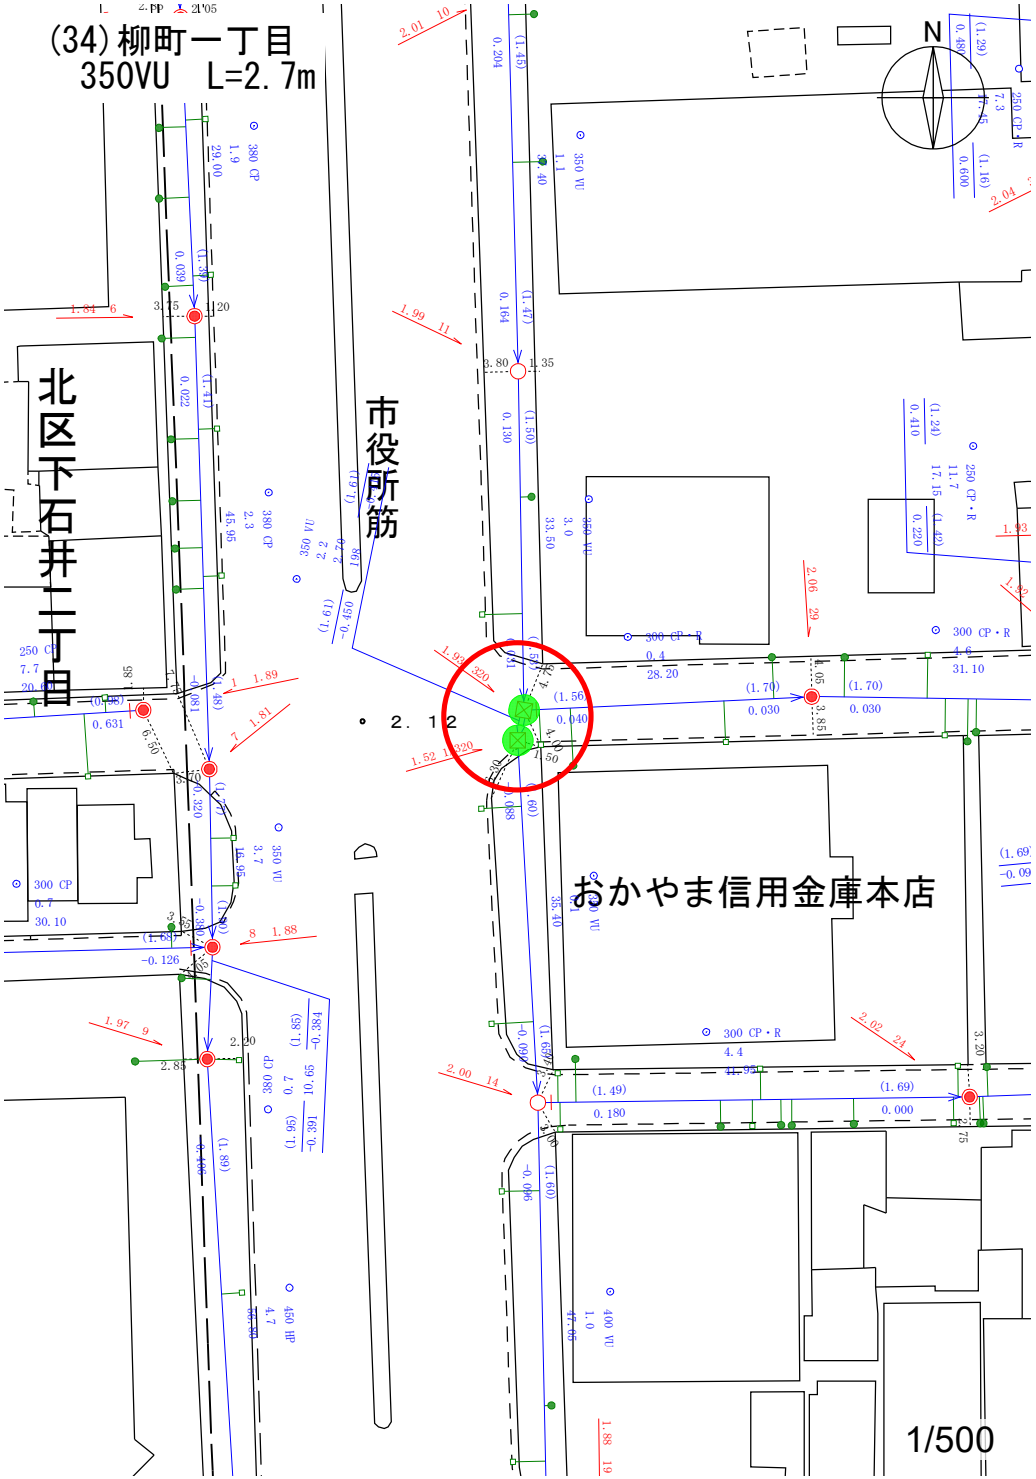
(34) 柳町一丁目
350VU L=2.7m
北区下石井二丁目
市役所筋
おかやま信用金庫本店
N
1/500

(34)柳町一丁目
350VU　L=2.7m

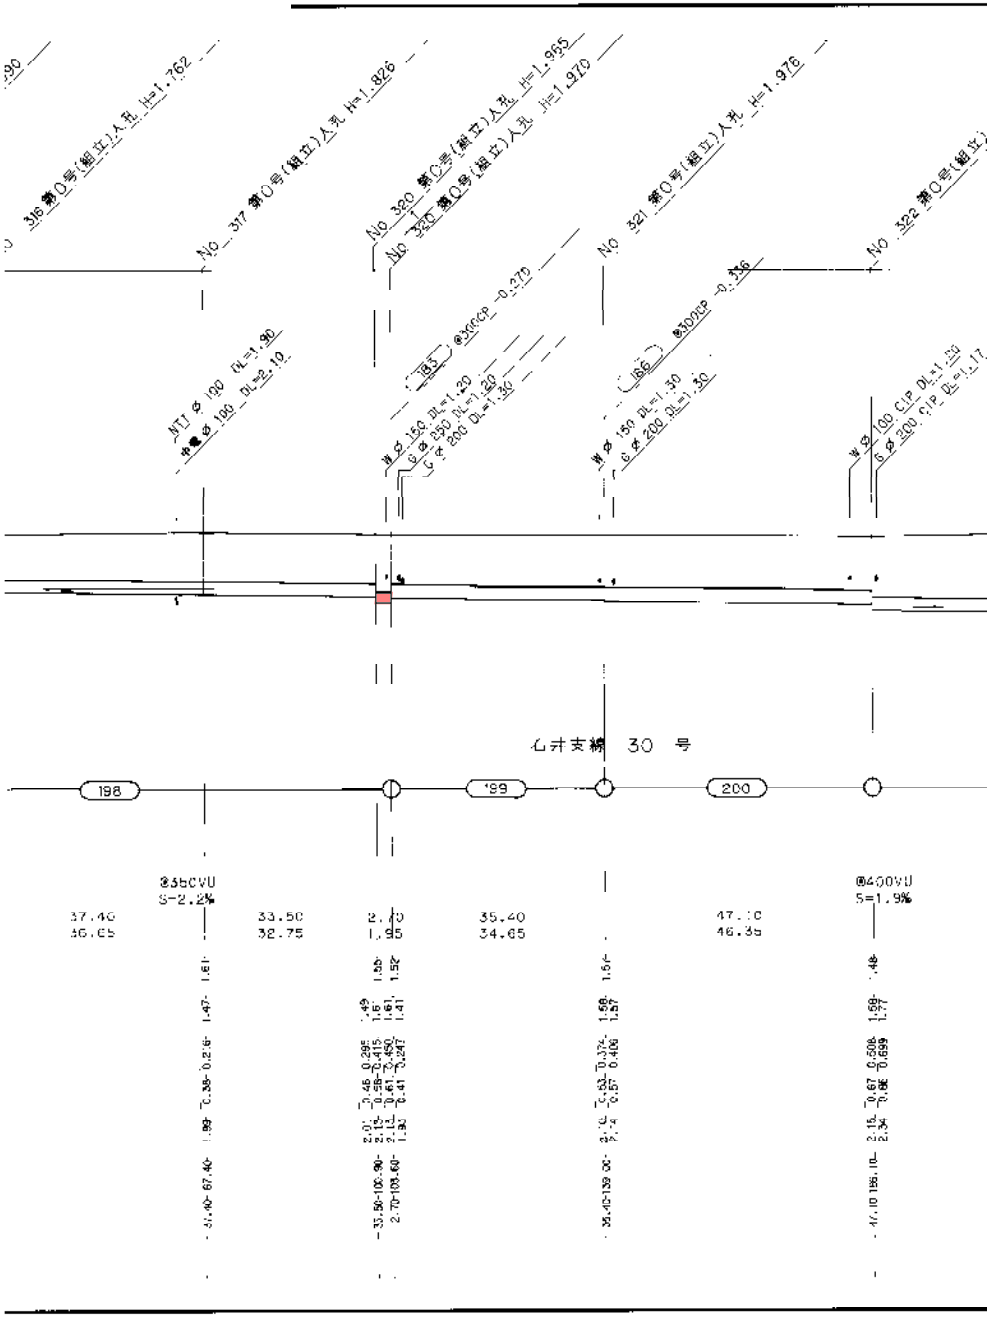

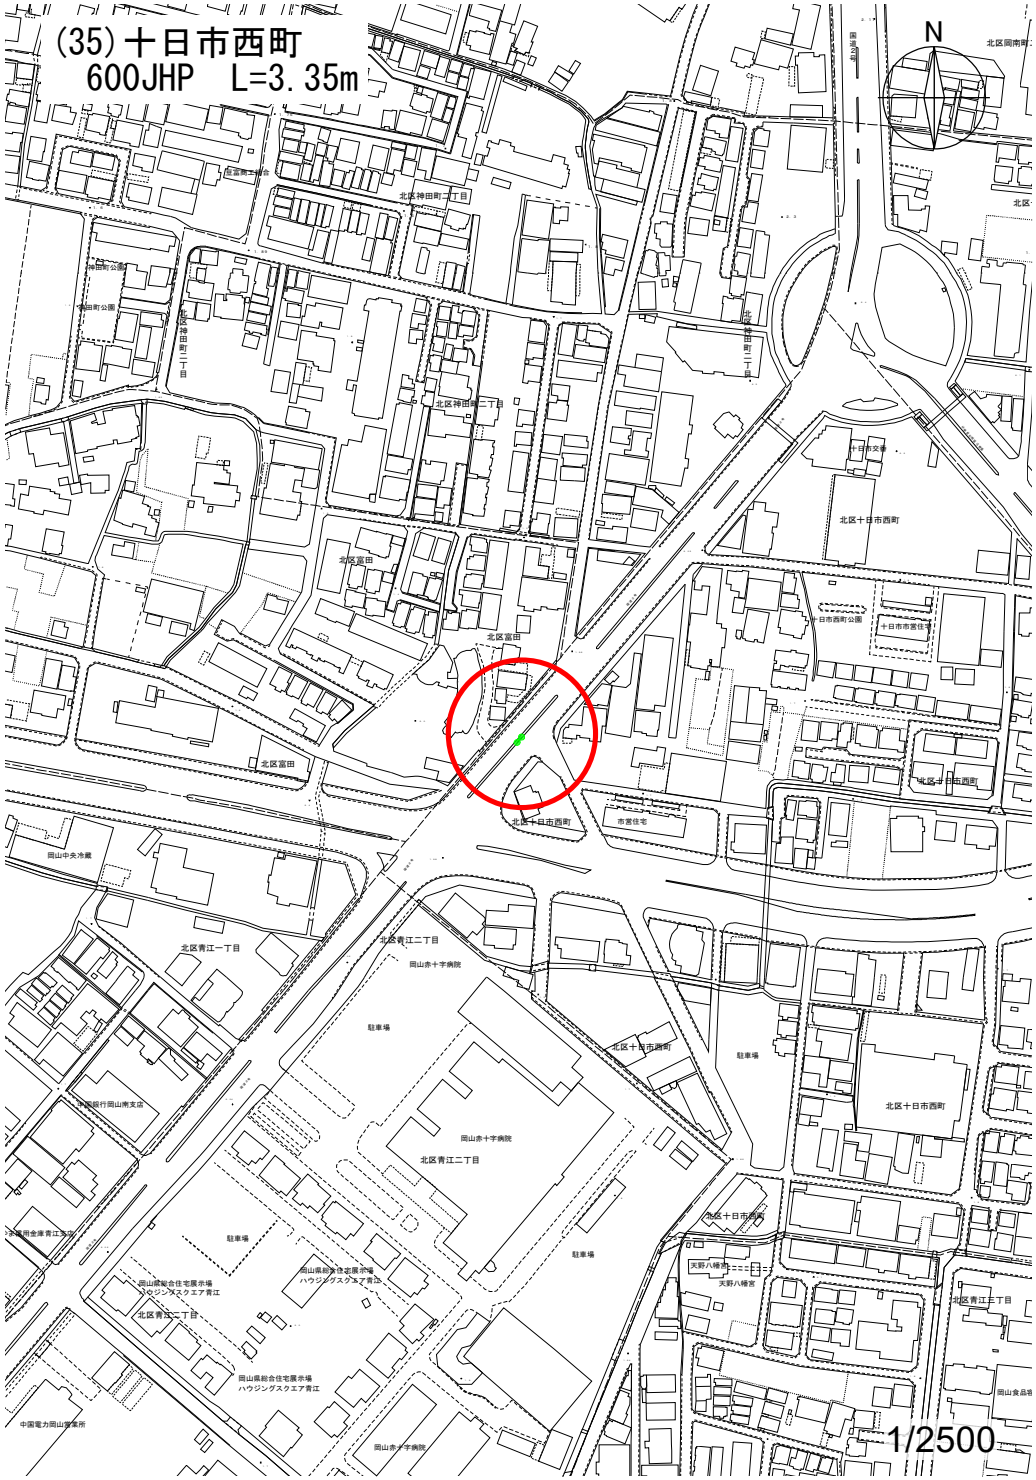
(35)十日市西町
600JHP L=3.35m
N
北区富田
北区十日市西町
北区青江二丁目
北区青江一丁目
1/2500

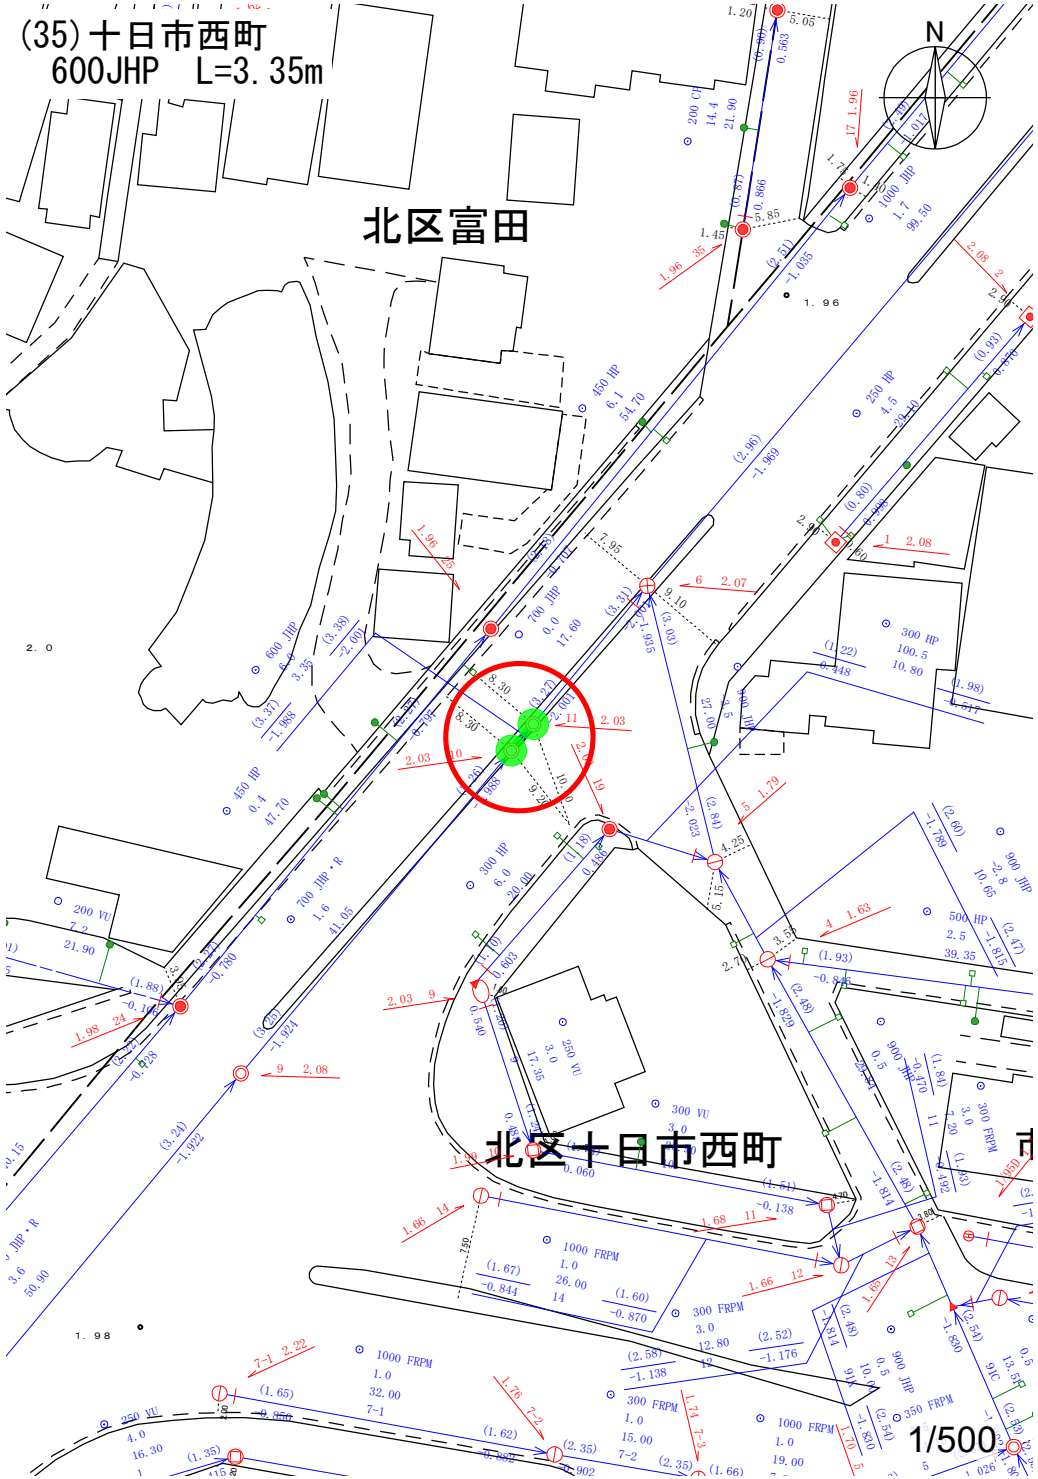
(35)十日市西町
600JHP L=3.35m
N
北区富田
北区十日市西町
1/500
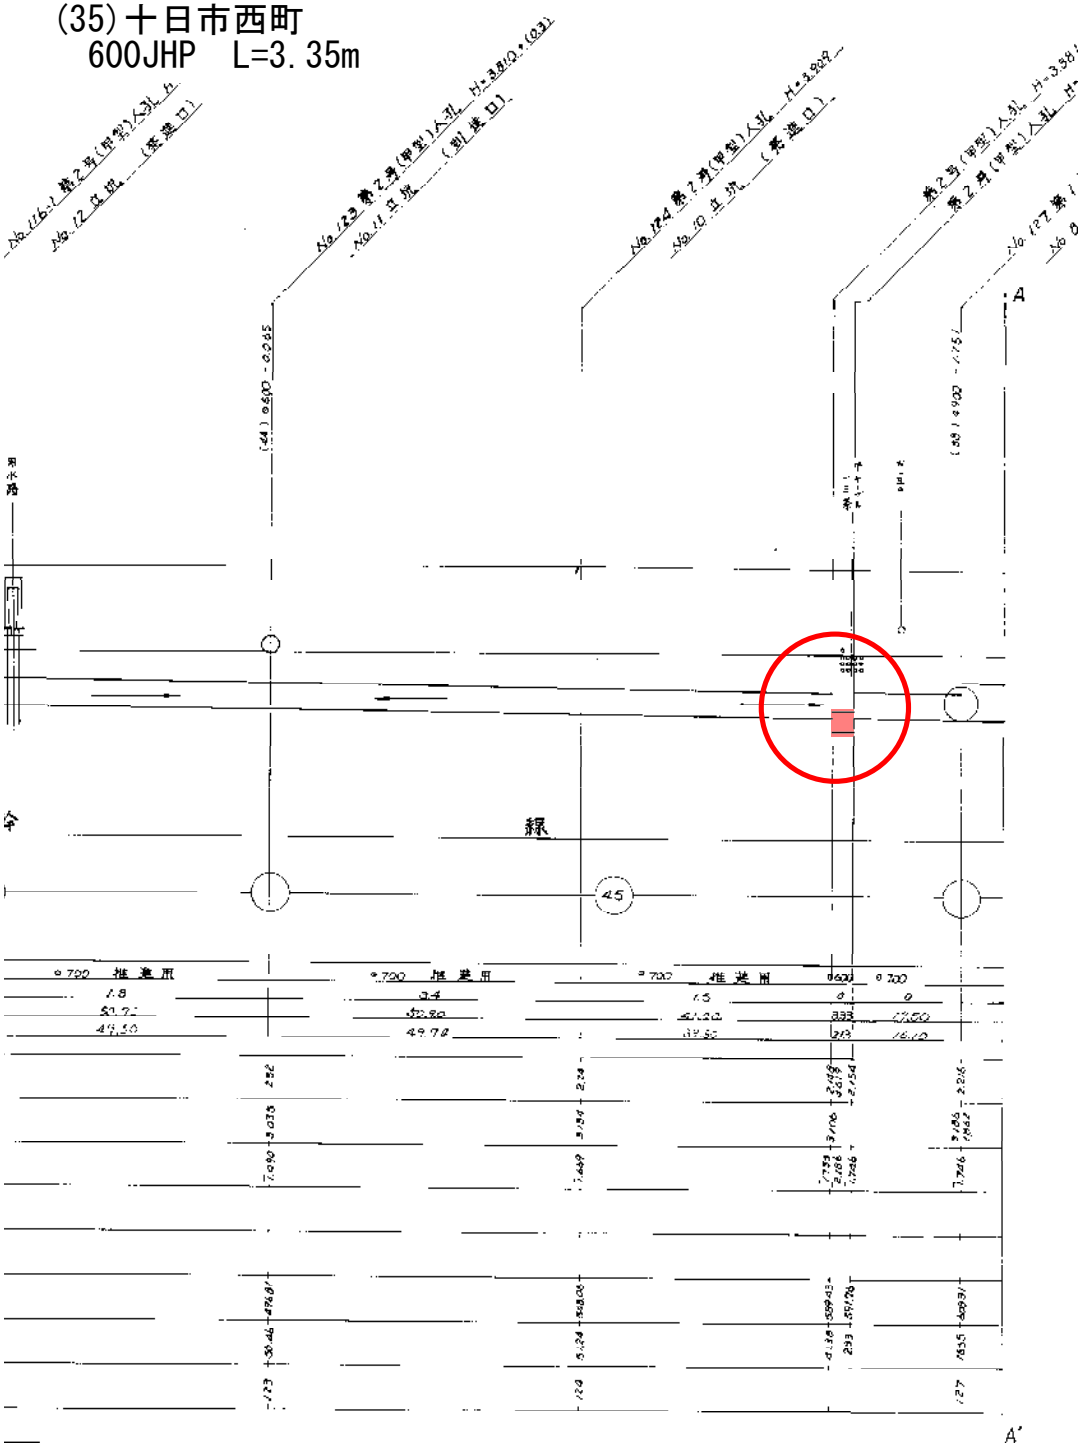
(35)十日市西町
600JHP　L=3.35m