
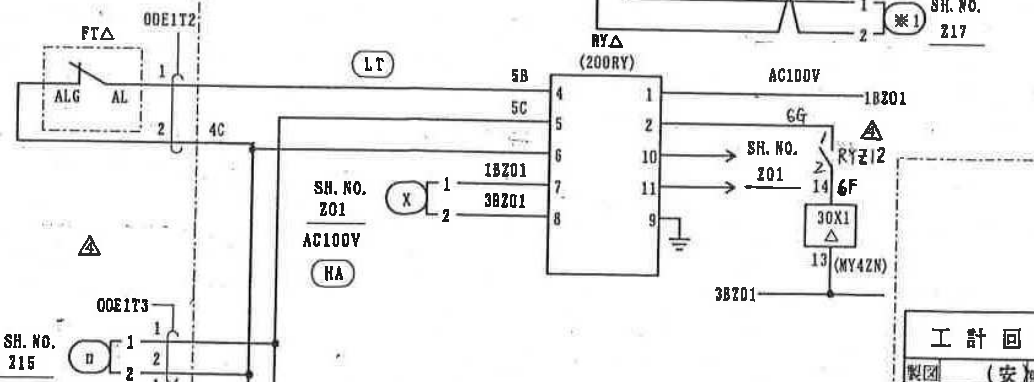
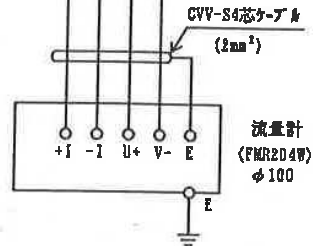
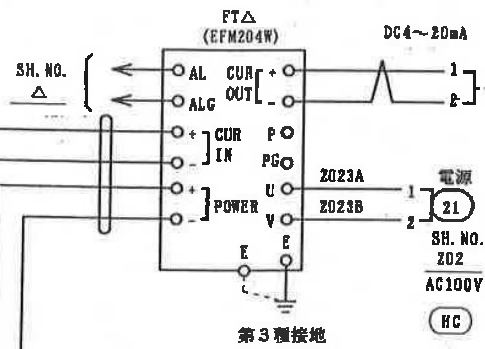


計装盤

遠方監視装置

(# E1)

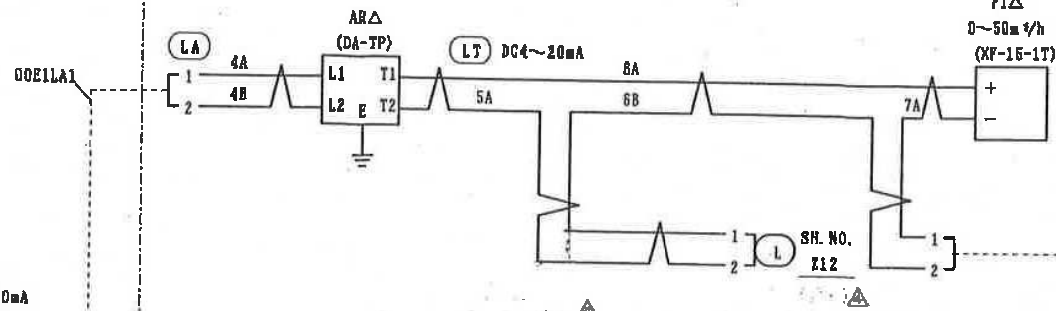


器具	a	b
30X	9 5	9 1
Δ	10 6	10 2
	11 7	11 3
	12 8	12 4
		Z01.3

建部浄化センターほか計装機器点検業務委託 図面 No. 27
(野々口浄化センター)

工計回路		SH. NO.	Z11
製図	(安) 2.9	名称	展開接続図
審査	小野 (田山) 2.10	承認	大み工場図番
承認	佐藤 (田山) 2.11	株式会社 日立製作所	331 L N56794
			125

建部浄化センターほか計装機器点検業務委託 図面 No. 28
(野々口浄化センター)

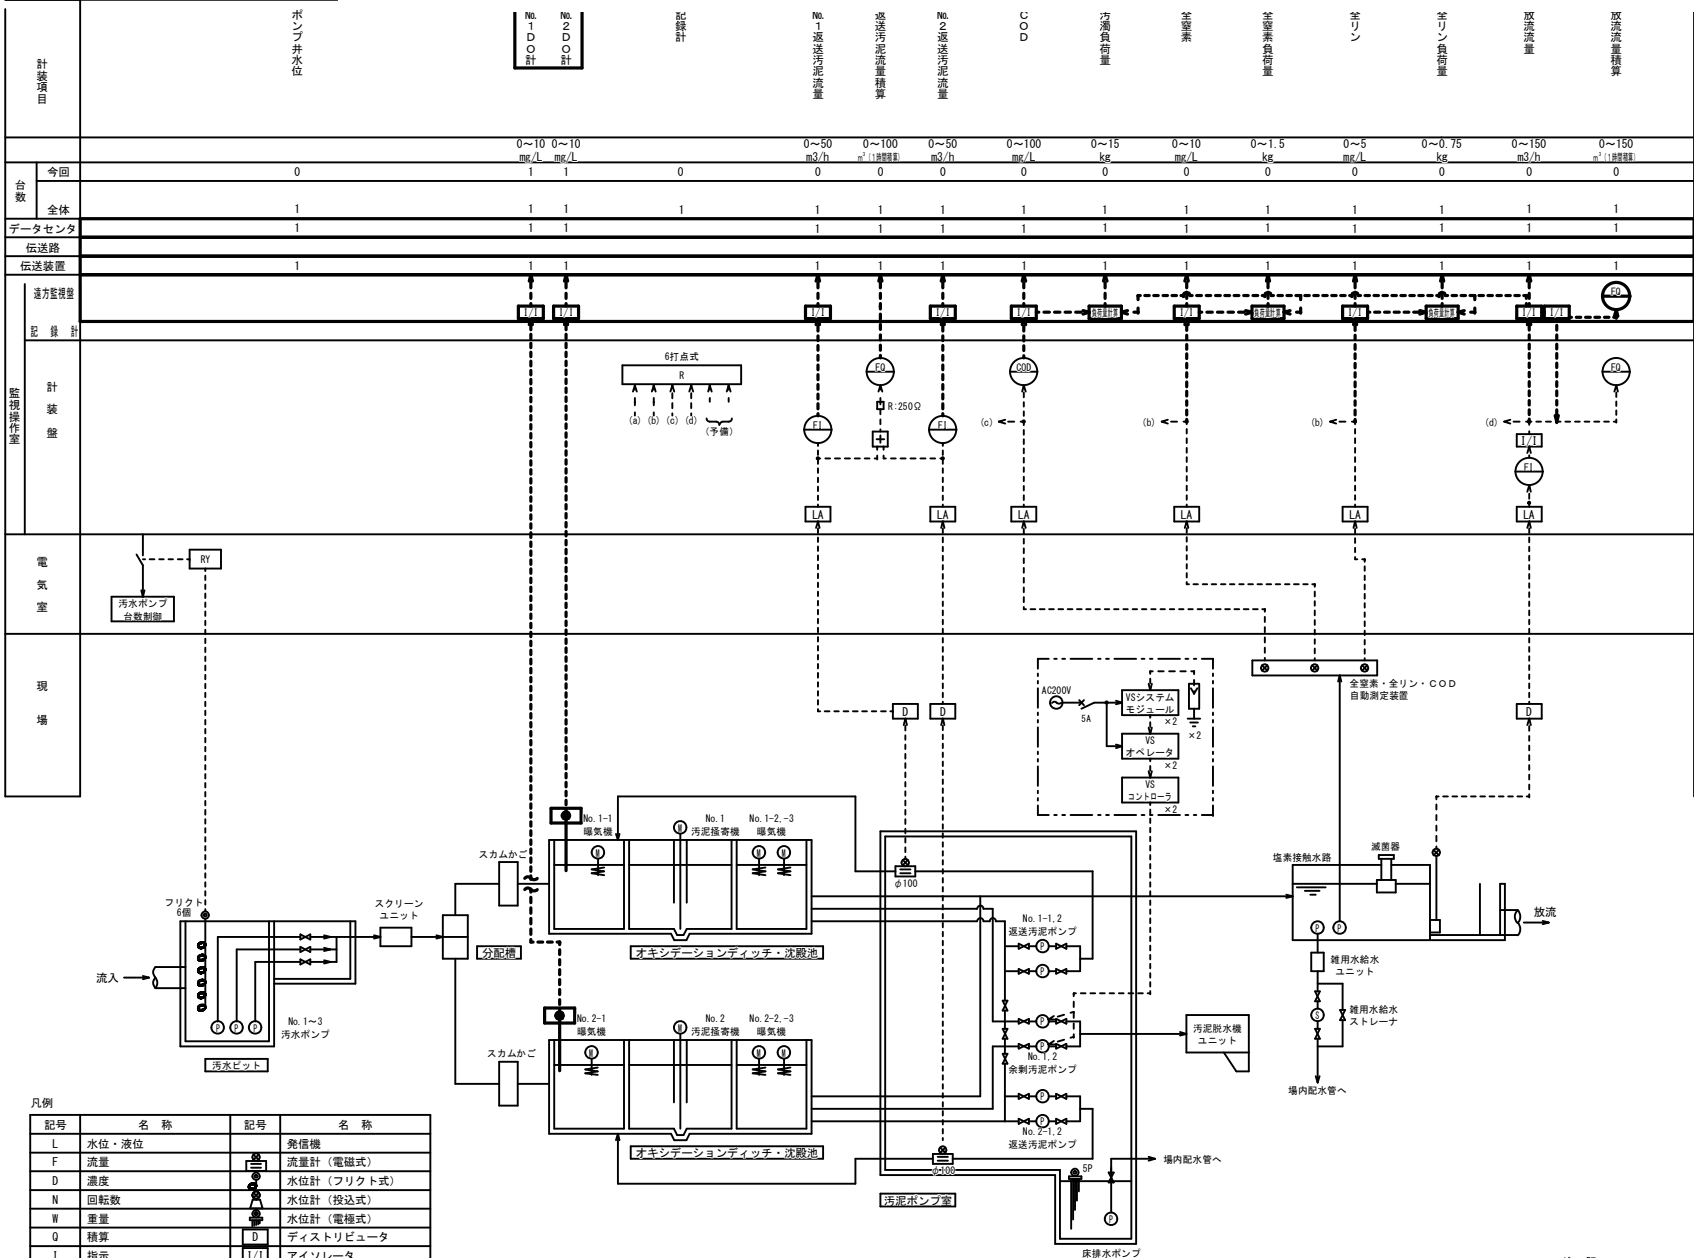

凡例

記号	名 称	記号	名 称
L	水位・液位		発信機
F	流量		流量計 (電磁式)
D	濃度		水位計 (フリクト式)
N	回転数		水位計 (投込式)
W	重量		水位計 (電極式)
Q	積算		ディストリビュータ
I	指示	I/I	アイソレータ
C	調節	LA	アレスタ
A	警報		
R	記録		

計装フローシート S=NON
(野々口浄化センター)


注 記
1. は今回を示す。
2. 注記なきは、既設を示す。

竣工図

工事名	小規模排水処理場遠方監視設備設置工事		
図名	【野々口浄化センター】 計装フローシート		
縮尺	NON		
作成	野々口	小川	
承認	野々口	小川	
令和 6 年 3 月	図番	E-33	
岡山市下水道河川局下水道施設下水道施設管理課			

計装盤

(# E1)

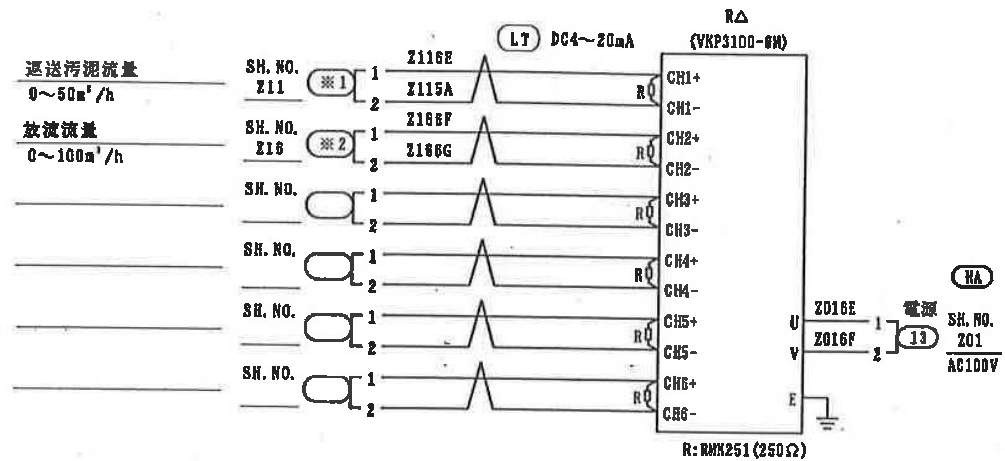

記録計
VKP3100-6M→VKP5200-8Cへ 更新 済
(図面は参考)

記録計

建部浄化センターほか計装機器点検業務委託 図面 No. 29
(野々口浄化センター)

工 計 回 路			SH. NO.	Z17
製図	(安) 8.2.9	入庫	名称	訂正
審査	小野(田山) 8.2.10		展開接続図	
承認	本務(田山) 8.2.11			
株式会社 日立製作所			大みか工場図番	枝番
			331LN56794	131

類似図番

測津 Z 17

1

2

3

4


5

6

7

8

S O (N) (A)

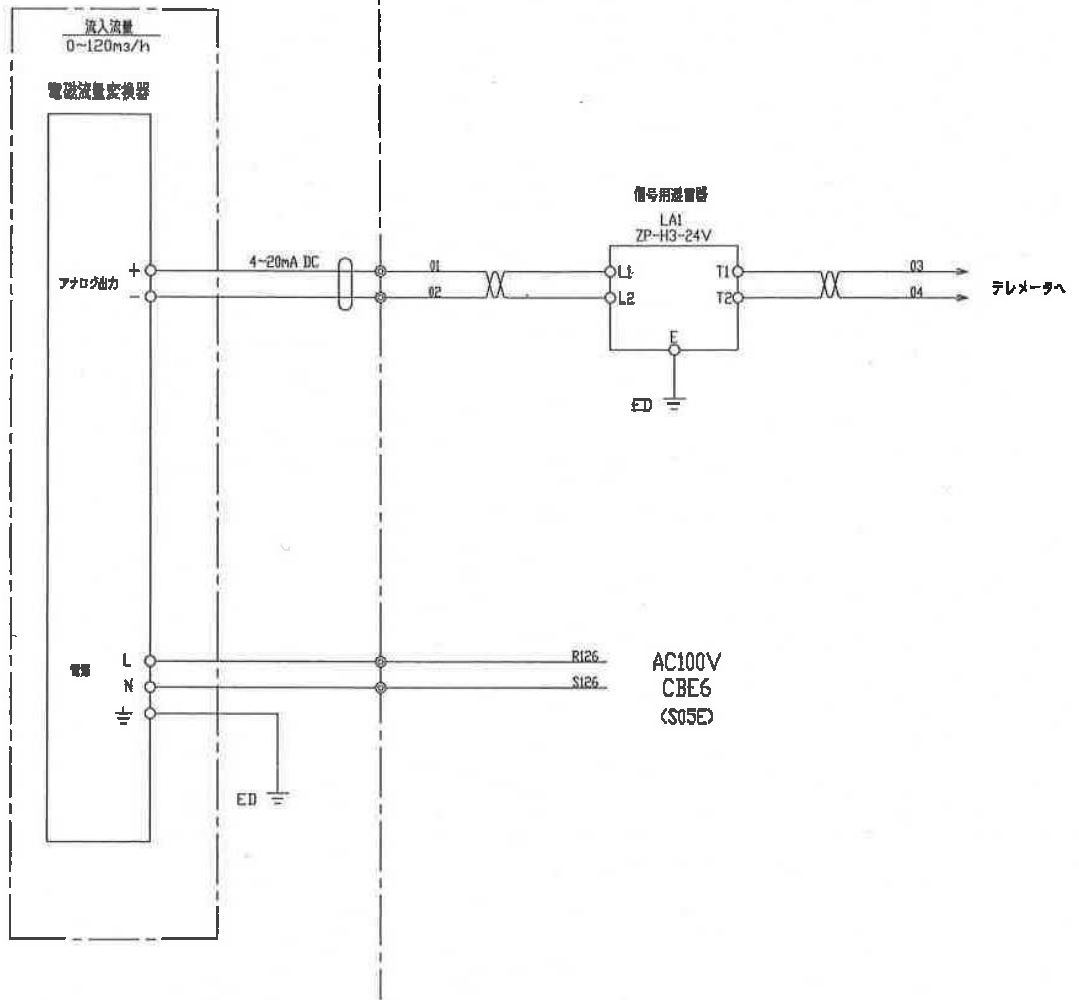

designed | AUTO CAD LTM


御津新庄地区処理場
建部浄化センターほか計装機器点検業務委託 No. 30

		屋 基		承 部		名 称	新庄地区処理施設 動力制御盤 流入流量	SH No. S41
								
								
 平尾電機株式会社		登録 '13-10. 尺庫		製 図 設 計 サイズ 箱原 箱原 A3		図 番	K13M□064	

御津新庄地区処理場

建部浄化センターほか計装機器点検業務委託 No. 31

水質監視盤より

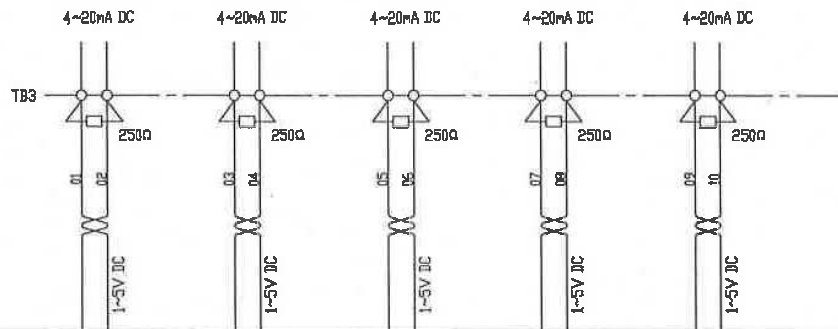

スロット 1	端子 No.	1 3	4 6	7 9	10 12	15 17	18 20	21 23	24 26
	+	+	+	+	+	+	+	+	+
	アナログ入力	AI1	AI2	AI3	AI4	AI5	AI6	AI7	AI8
	信号名称	流入流量 0~120m³/h	放流流量 0~100m³/h	DO値 0~20mg/l	UV値 0~1Abs	T-N値 0~50mg/l	T-P値 0~5mg/l	PV*値	PV*値




入力設定 1~5V
SW1(1~4ch)
SW2(5~8ch)

通信速度設定 標準
160ms

		型 式 番 号		名 称	新庄地区処理施設 動力制御盤 故障通報装置 アナログ入力	
	平尾電機株式会社	登録 13-10	製 図	設 計	サイズ	図 番
		尺度	箱 原	箱 原	A3	
K13M□064						SH No. S43

CAD2
E05-19120-5
御津新庄地区処理場
外部回路図


UV計及負荷量演算器

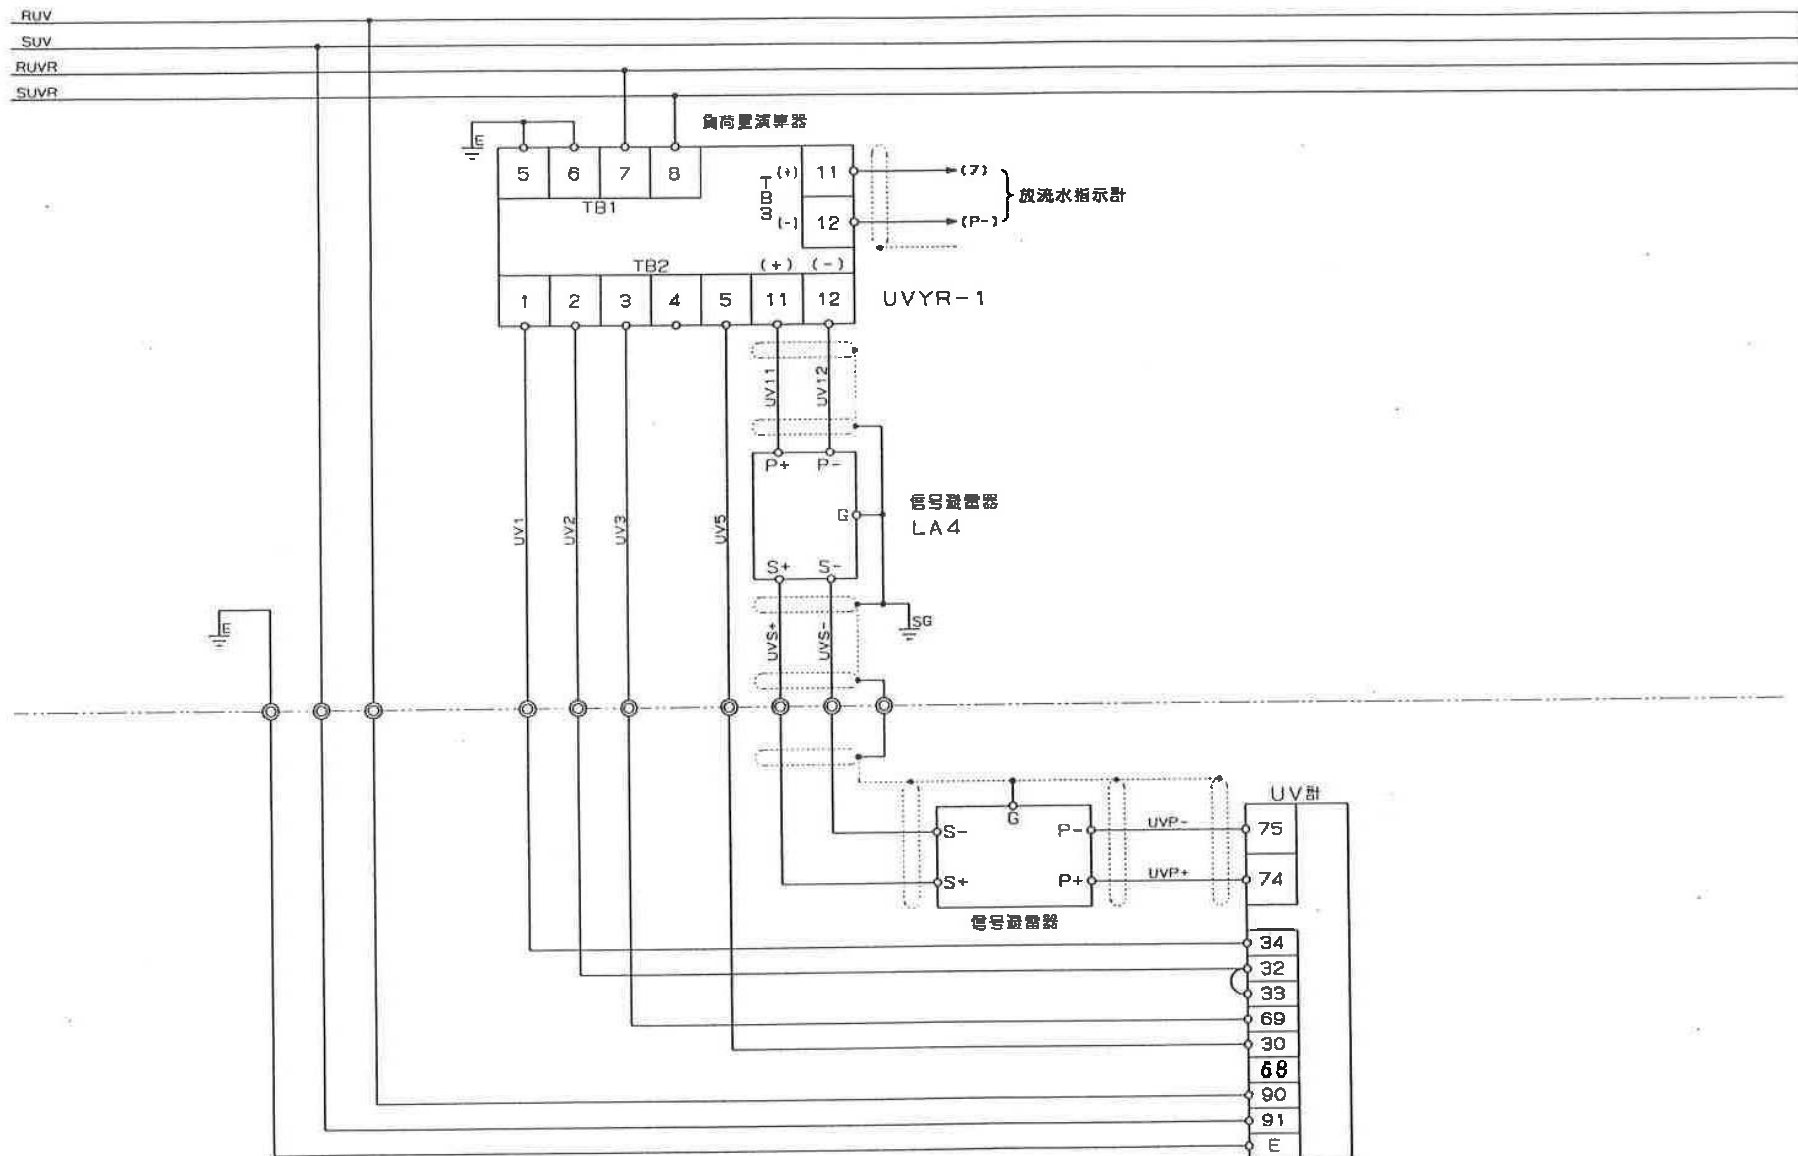

御津新庄地区処理場

建部浄化センターほか計装機器点検業務委託 No. 32

△			RULE	APPROVED	TITLE
△			SCALE	CHECKED	水質監視盤 回路図 (5)
△			DATE	DRAWN	DWG. NO
NO	DATE	REVISION			0102-0308
三和計電株式会社					

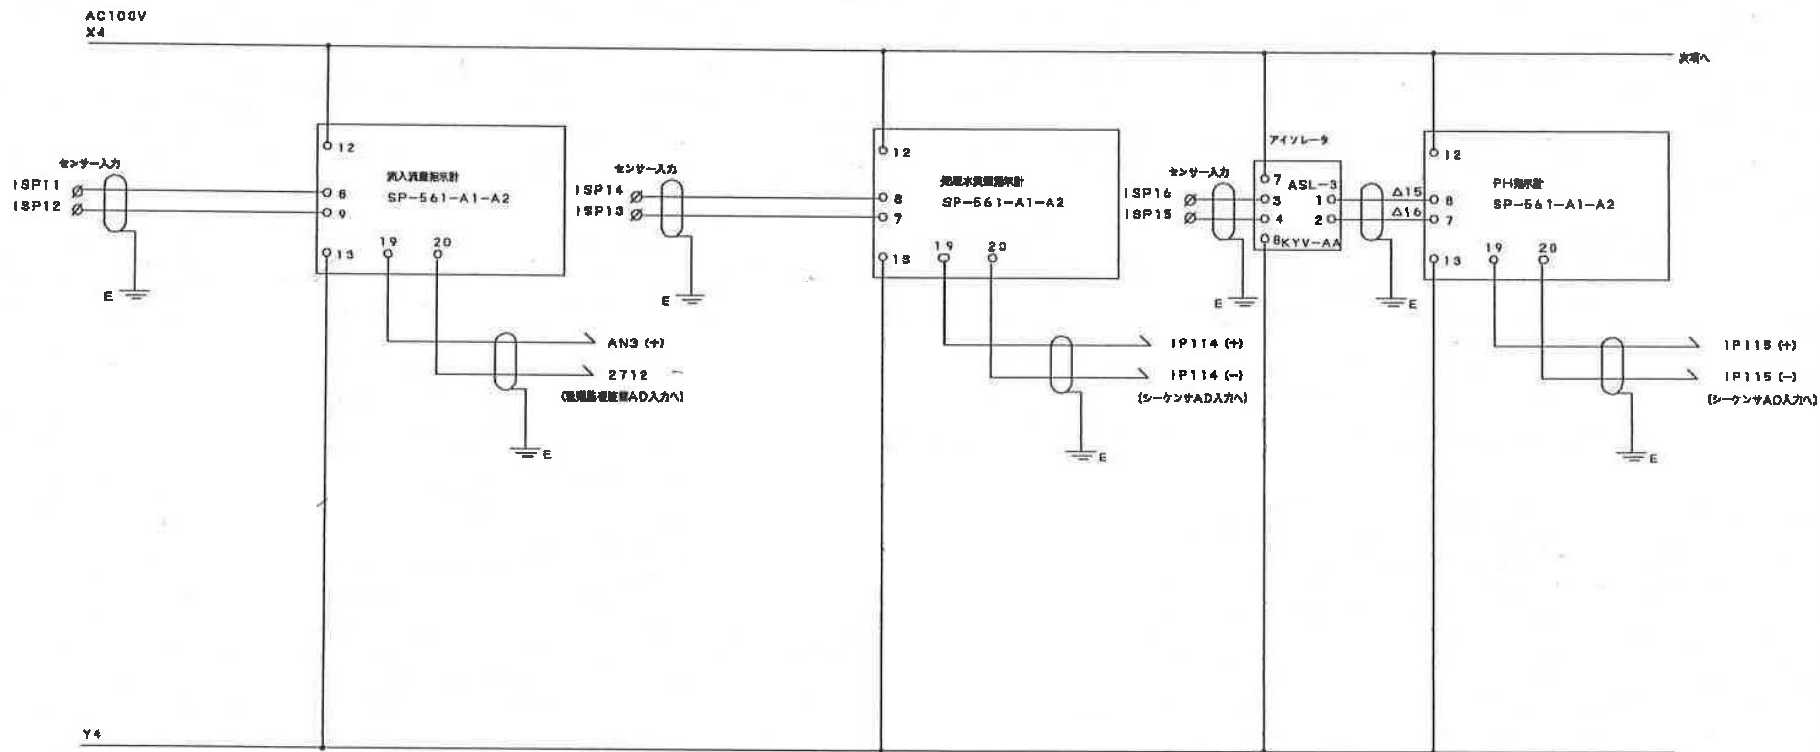

計装機取付
△=シート番号

紙工地区処理場




建部浄化センターほか計装機器点検業務委託 No. 33

双葉電機 株式会社	日付	H18.10	尺度	△	注文先	図名	図番	シート番号
	検図	設計	製図	△				
	古林	古林		△	件名	紙工地区処理施設建設工事		27
				△	訂正記録	訂正	日付	

殿

計装機 指示計器接続図 (1)

AC100V
X4

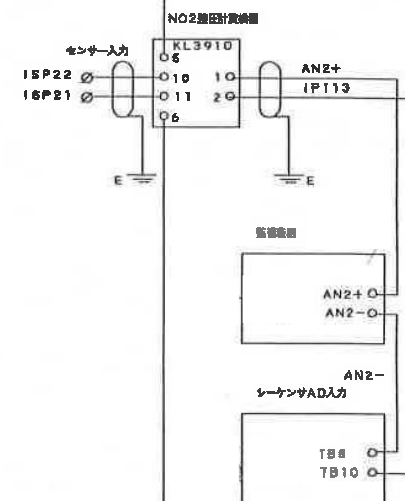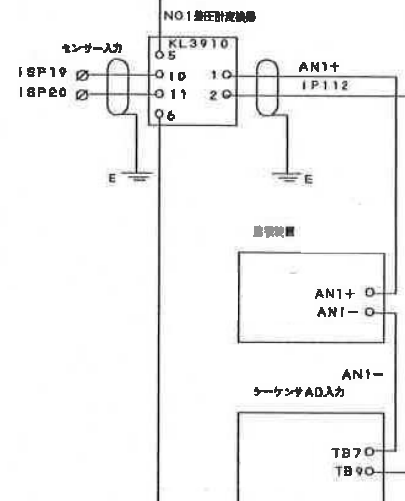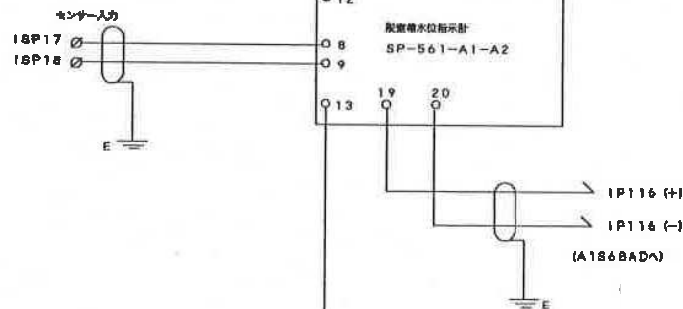

計装機取付
△=シート番号

紙工地区処理場



建部浄化センターほか計装機器点検業務委託 No. 34

双葉電機 株式会社	日付	H18.10	尺度	△		注文先	段	図名	計装機 指示計器開線図 (2)	
	検図	設計	製図	△		件名		図番	シート番号	
		古林	古林	△		紙工地区処理施設建設工事			28	

訂正記録

訂正

日付

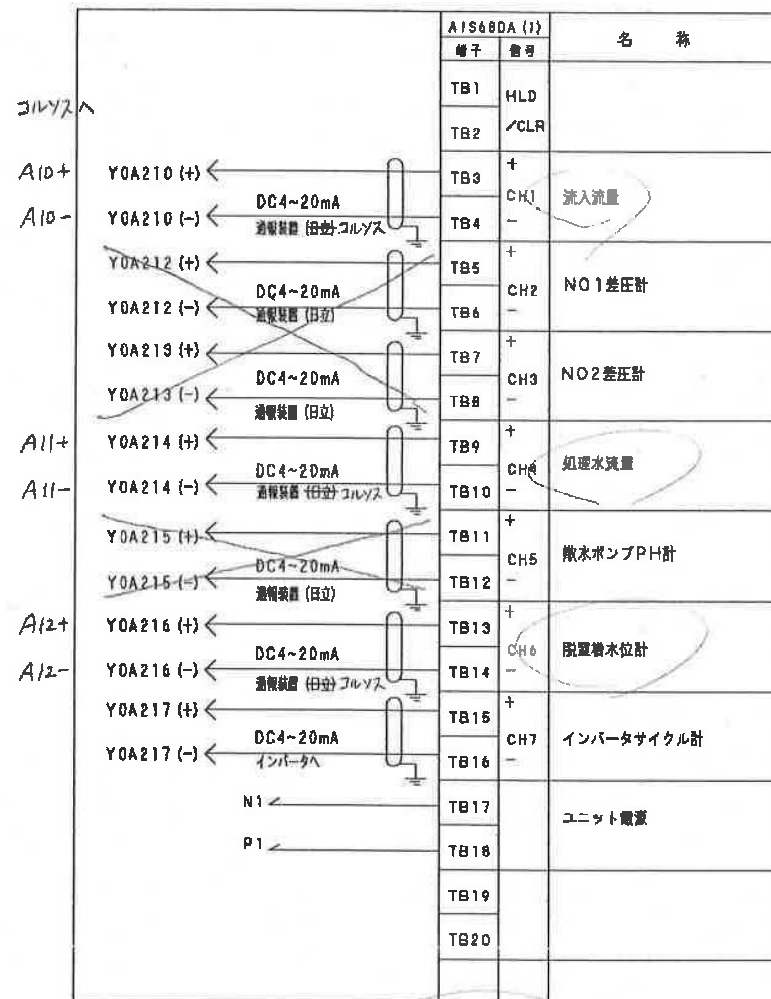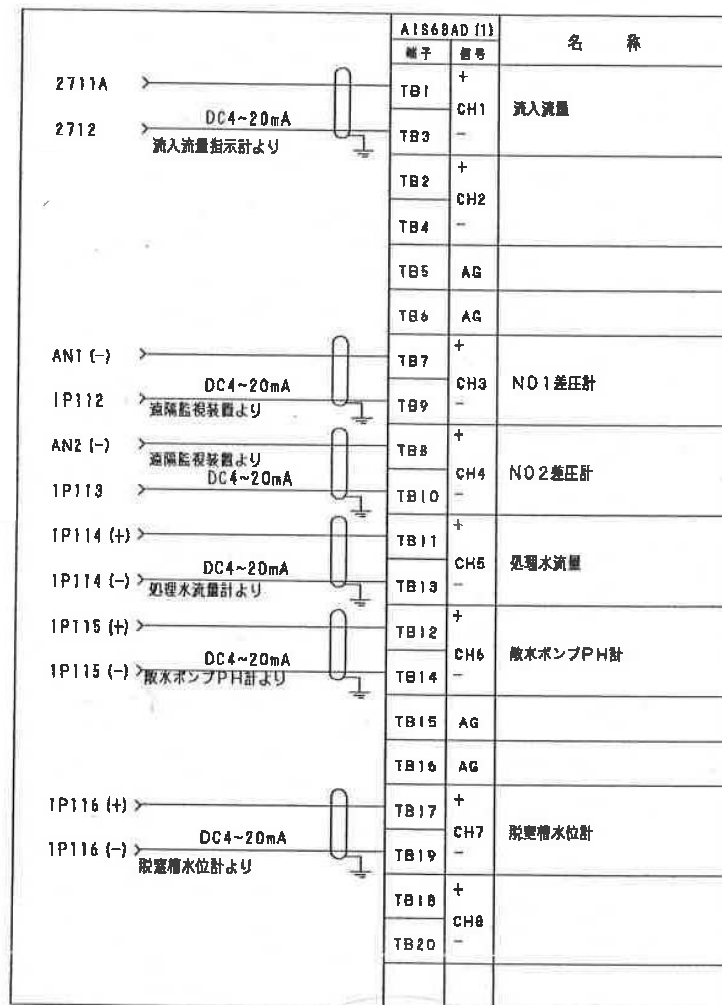

紙工地区処理場

建部浄化センターほか計装機器点検業務委託 No. 35

双葉電気株式会社

検図	設計	監図		
	古林	古林		
訂正記録				訂

注文先

件名

紙工地区処理施設設備工事


図名


動力制御盤・計装盤 シーケンサアナログ入力図

図番

シート番号

47

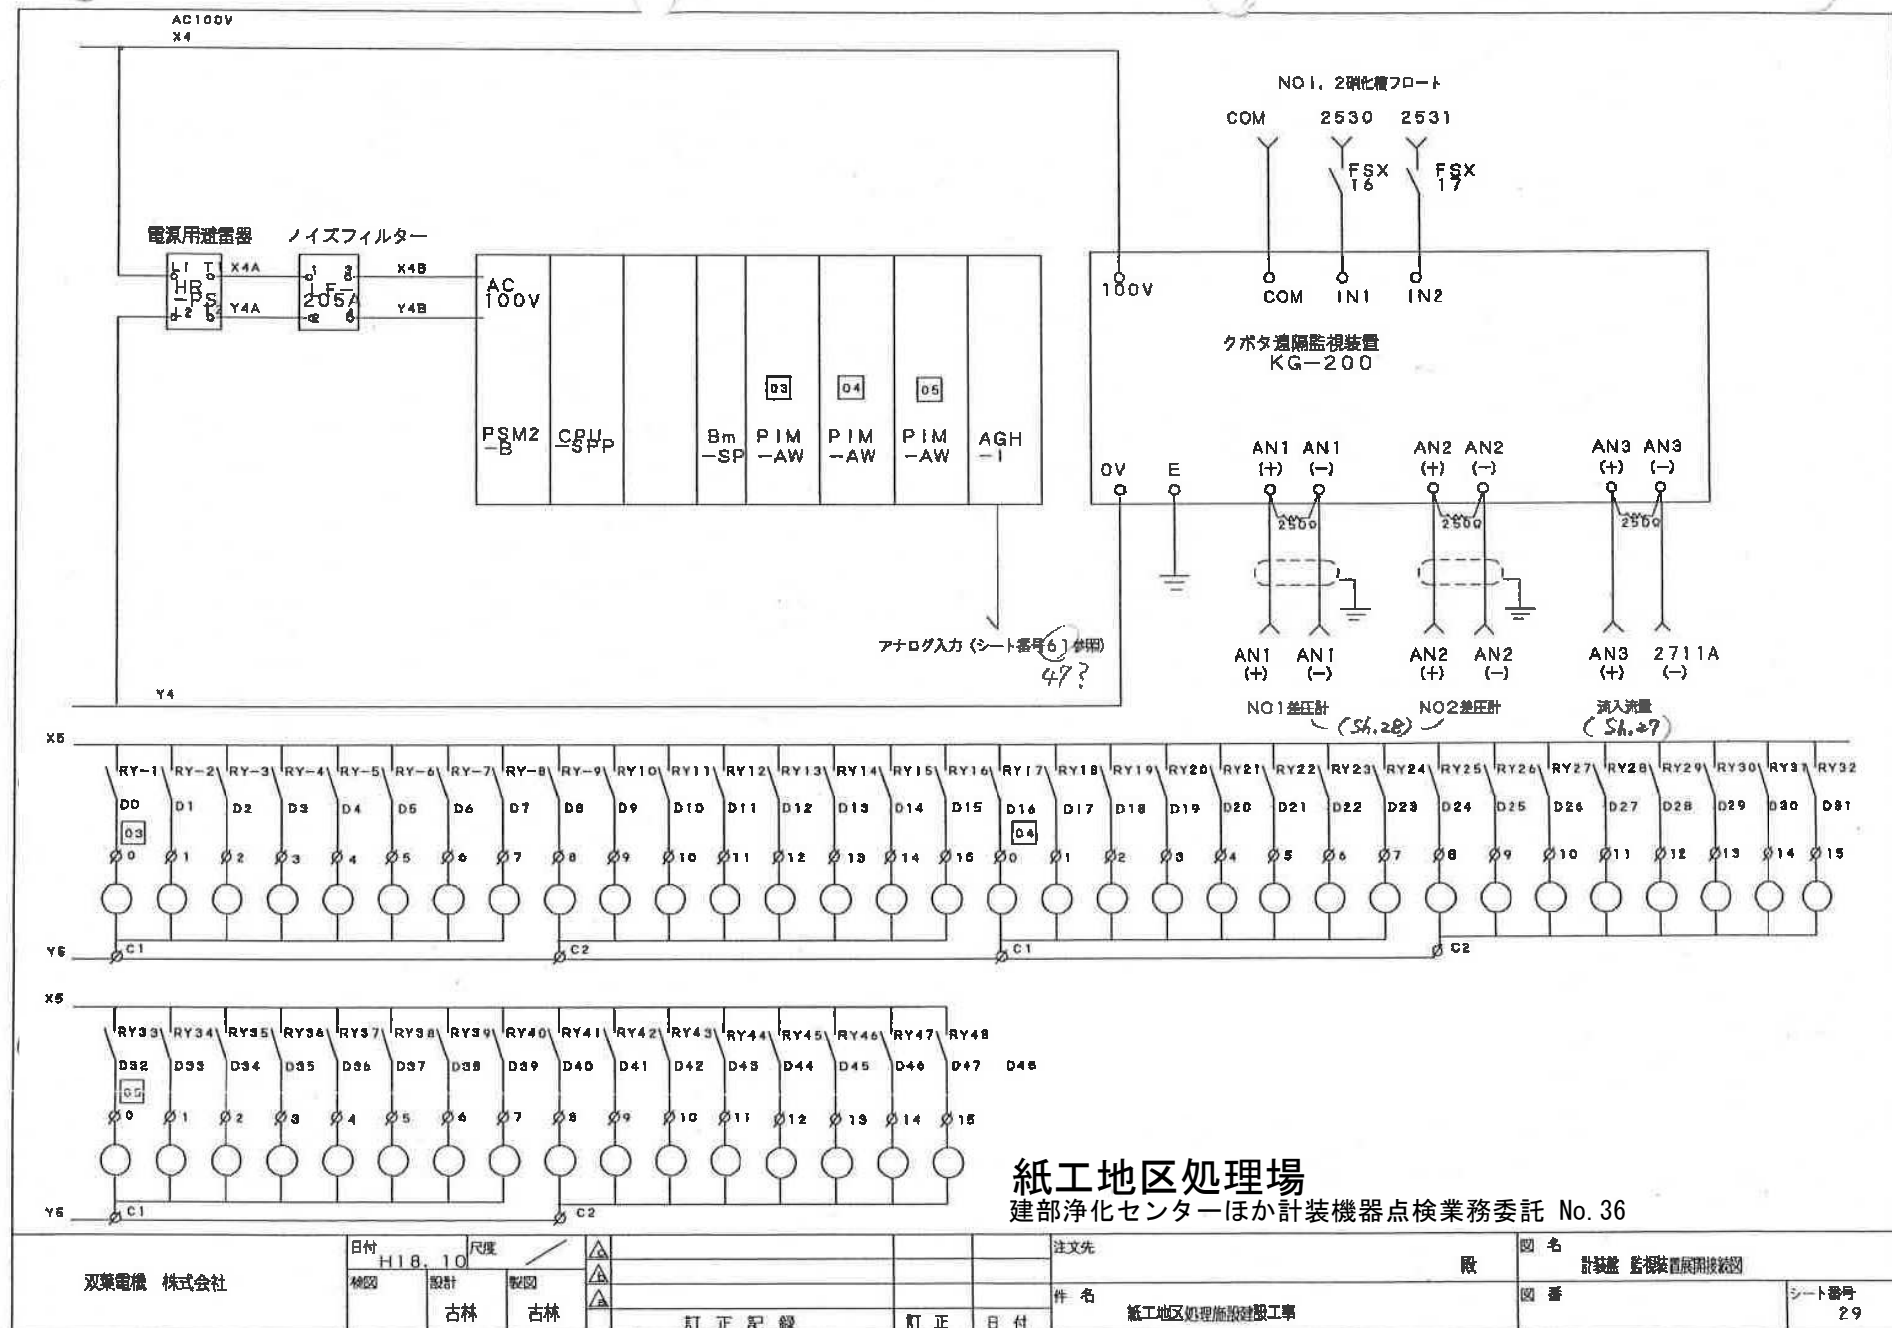

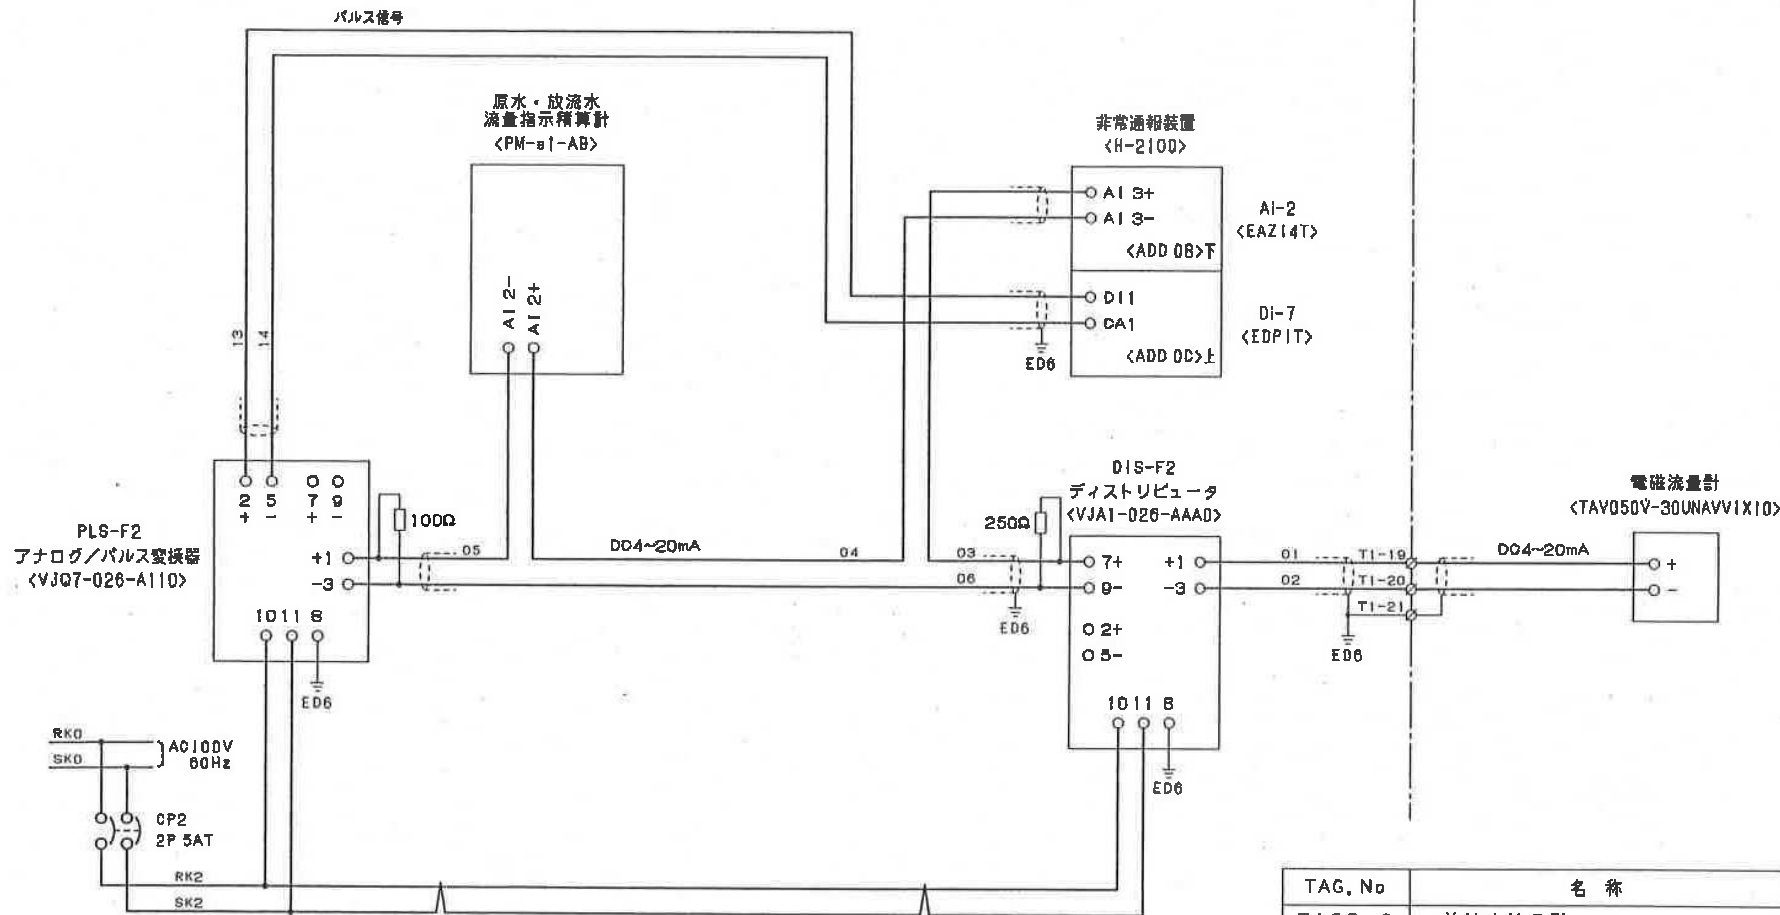

TAG, No	名称
FIQR-2	放流水流量計


SHEET 209

大田地区処理場

建部浄化センターほか計装機器点検業務委託 No. 37

承認	承認	設計	監査	署名	＜P＞動力制御盤・＜I＞計装盤	
				佐原	展開接続図	
株式会社 佐原製作所					サイズ A3	図番 XJ02M0330-70-209

番号	内容・理由	年月日	設計	承認

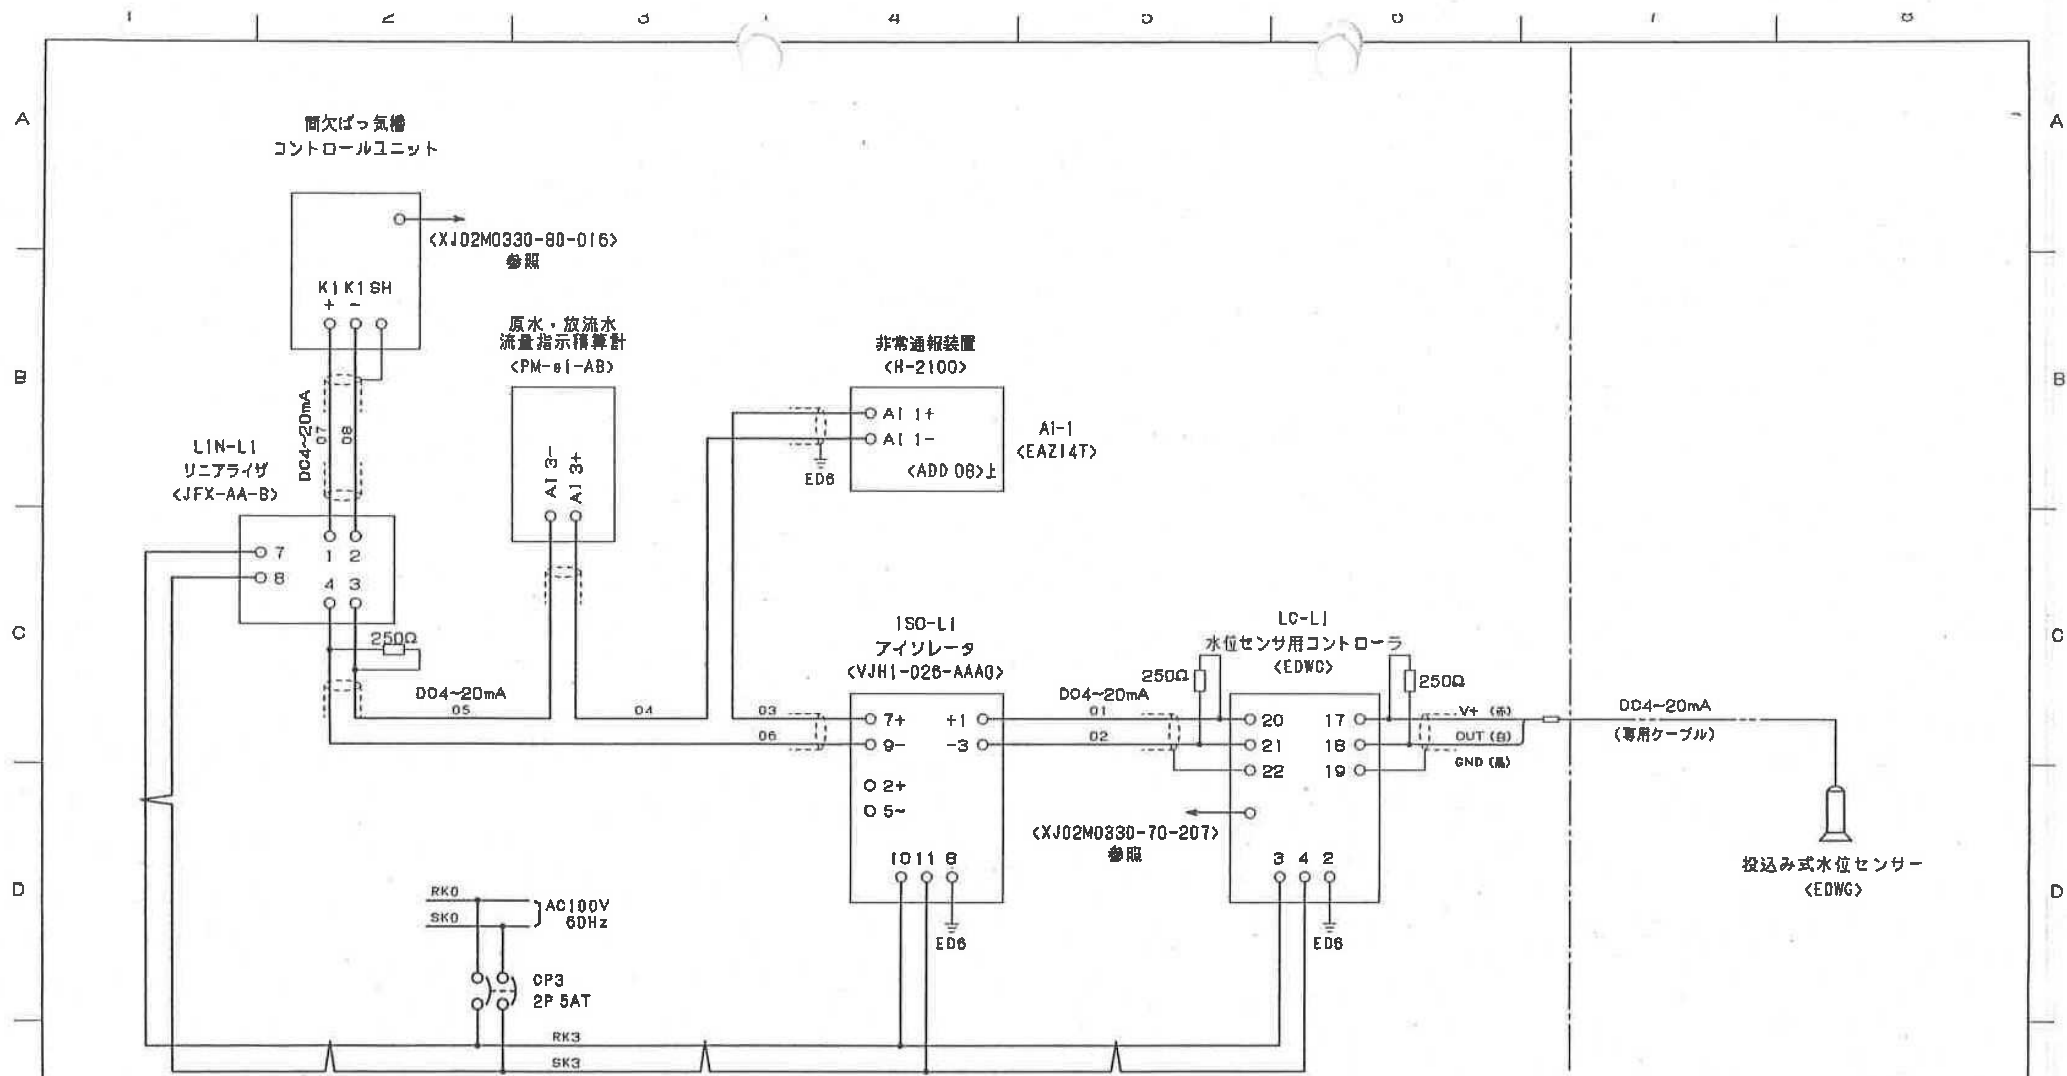

TAG. No	名称
LIA-1	流量調整槽水位計


SHEET 210

大田地区処理場

建部浄化センターほか計装機器点検業務委託 No. 38

番号	内容・理由	年月日	設計	承認

承認	承認	設計	製図	署名	図名
					<P1> 動力制御盤・<IP> 計装盤
					展開接続図
					サイズ A3
					図番 XJ02M0330-70-210

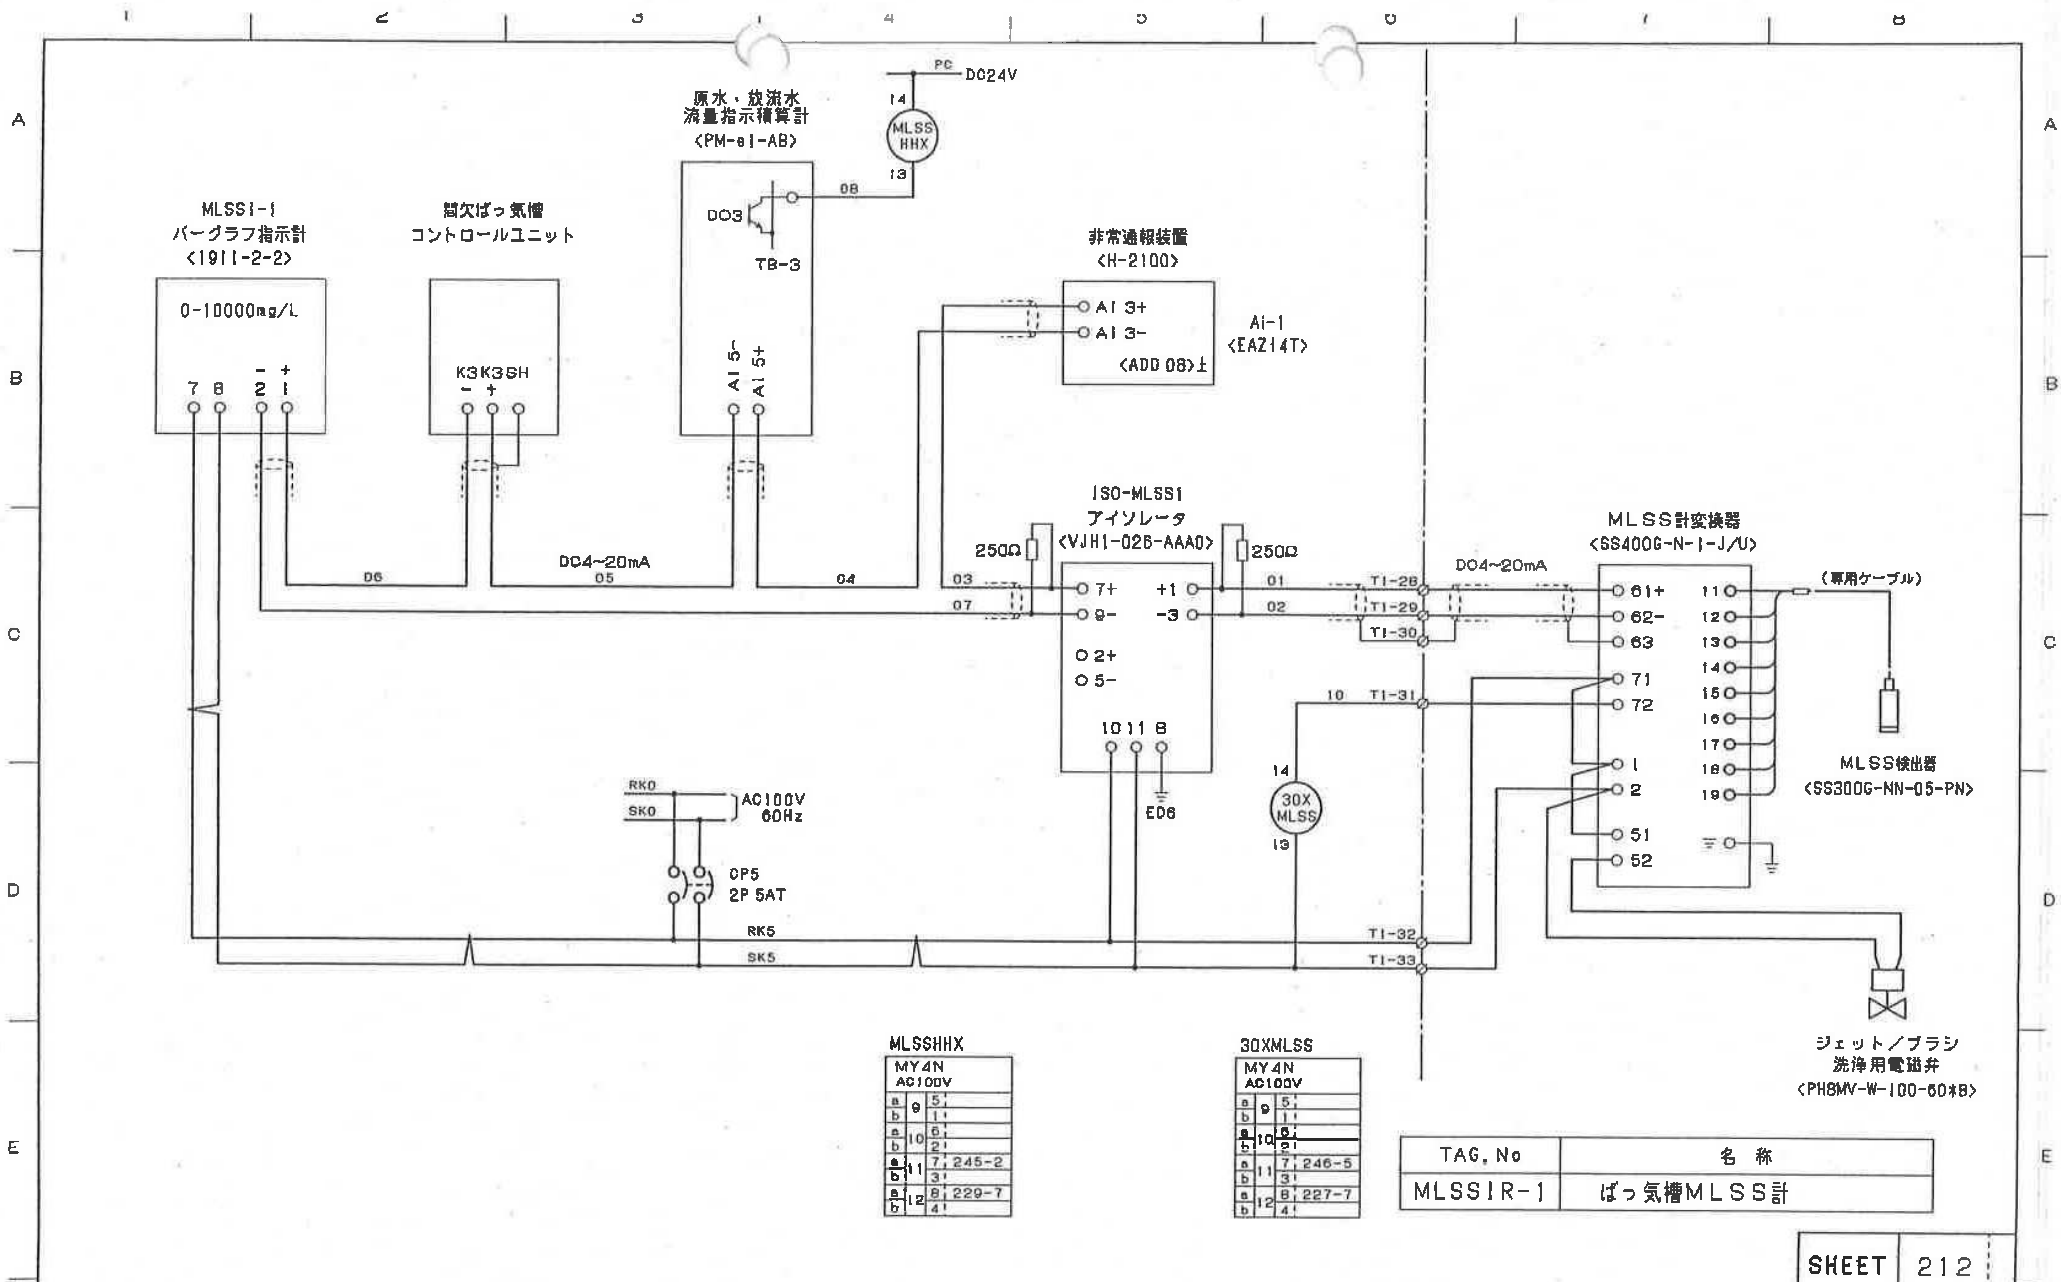


大田地区処理場

建部浄化センターほか計装機器点検業務委託 No. 39

番号	内容・理由	年月日	設計	承認


承認	承認	設計	監査	図名
				<P1> 動力制御盤・<IP> 計装盤
				展開接続図
株式会社 荏原製作所	サイズ A3	図番	XJ02M0330-70-212	

SHEET 212

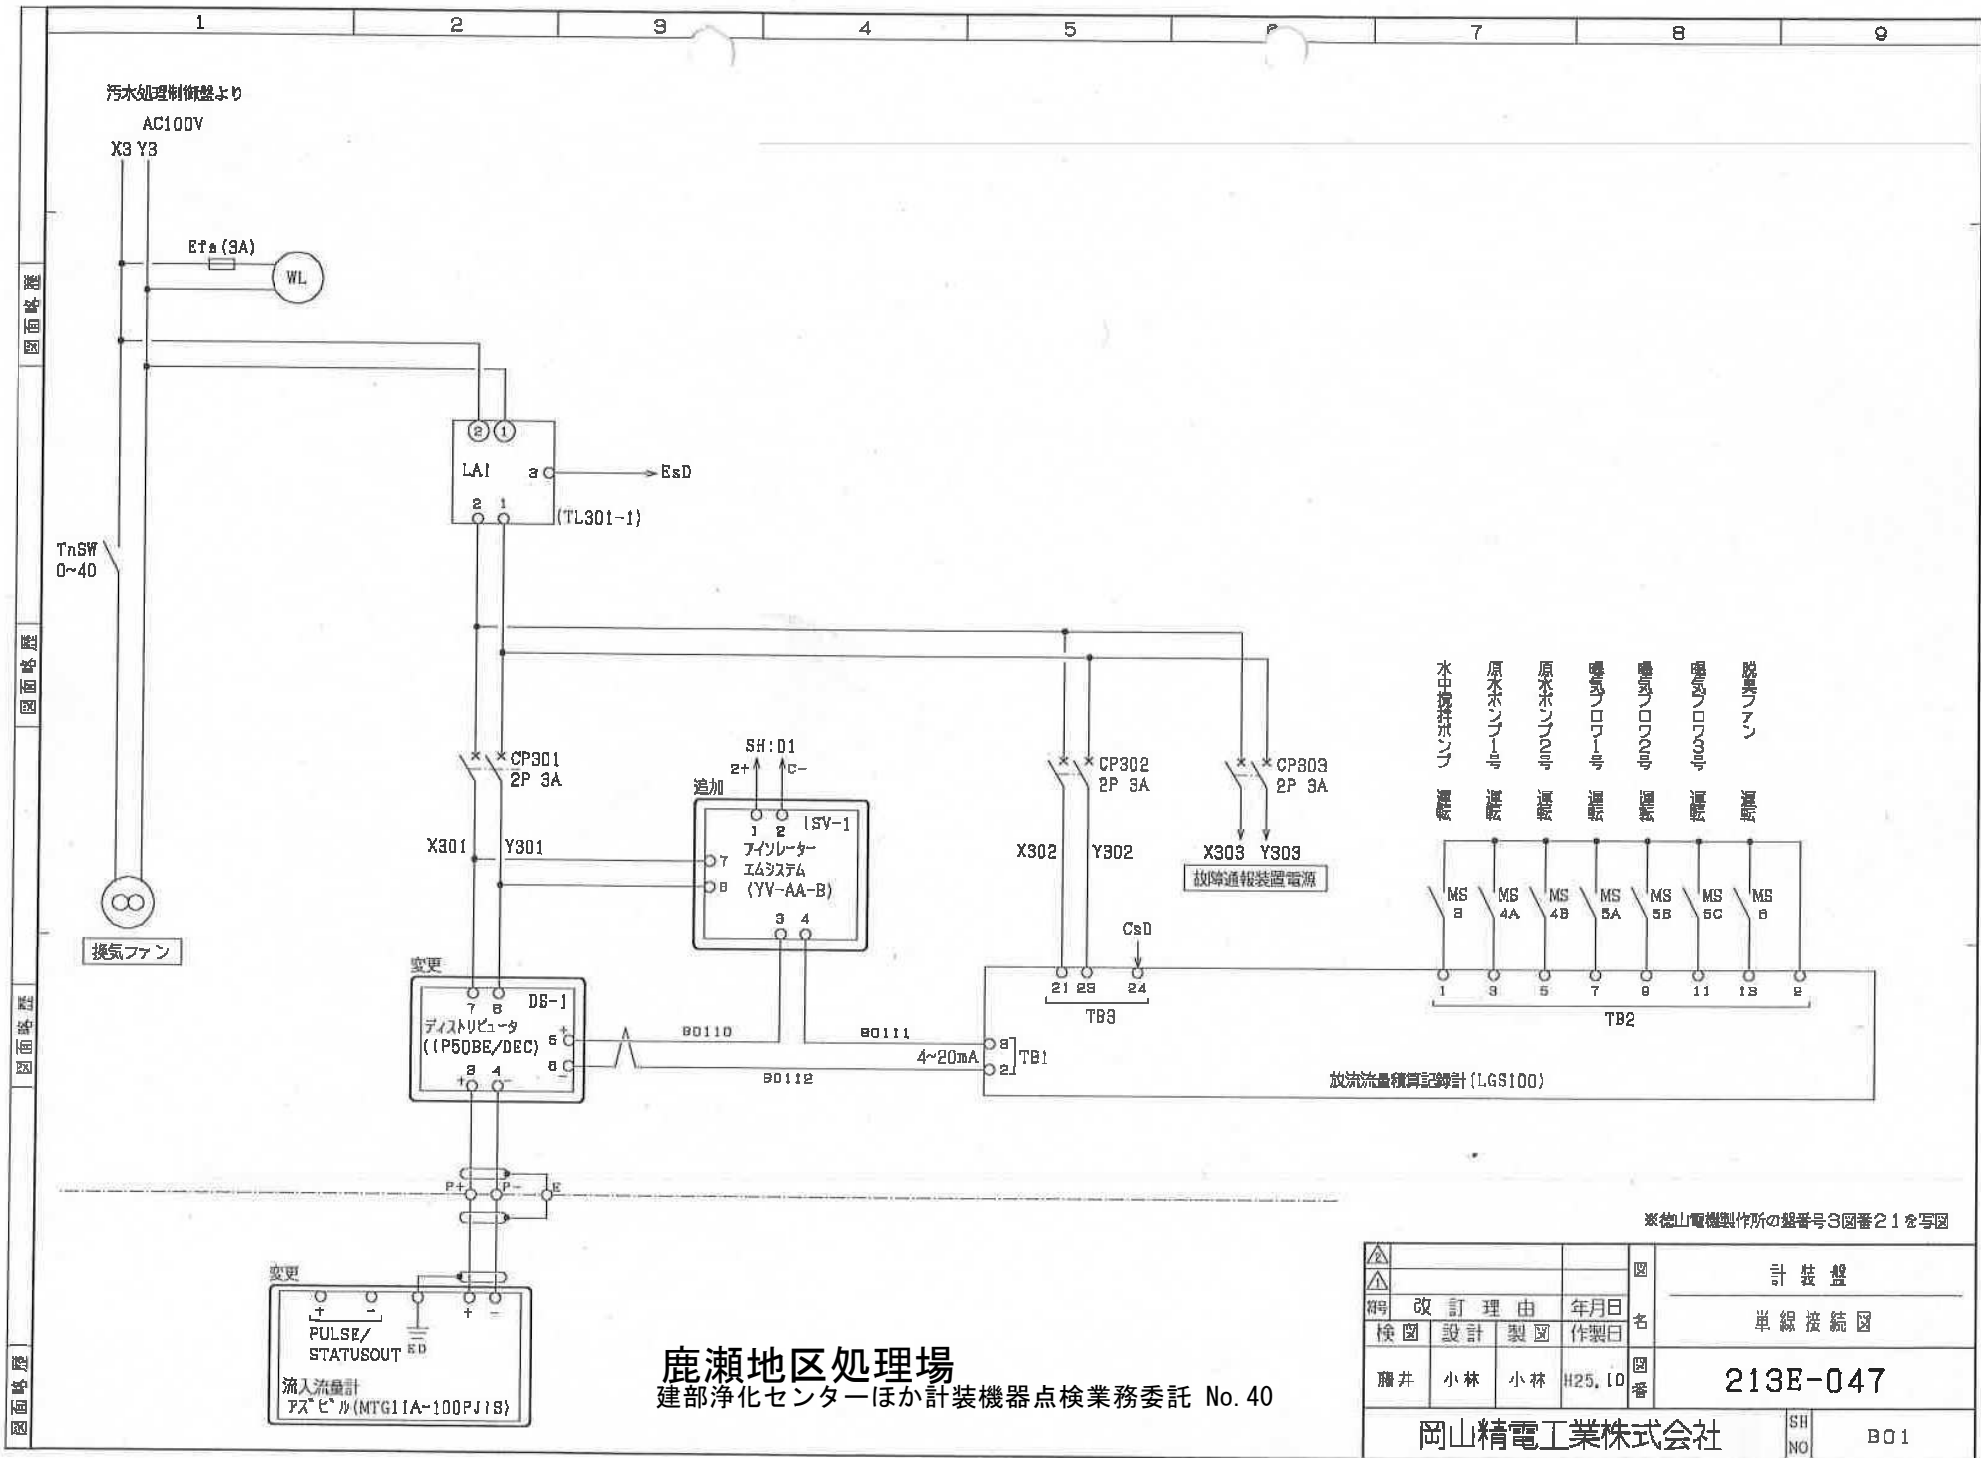


1 2 3 4 5 7 8 9

移動時間 信号名称	NO. 1 流入ポンプ	NO. 2 流入ポンプ	NO. 1 ばっ気プロ7	NO. 2 ばっ気プロ7				
--------------	----------------	----------------	-----------------	-----------------	--	--	--	--

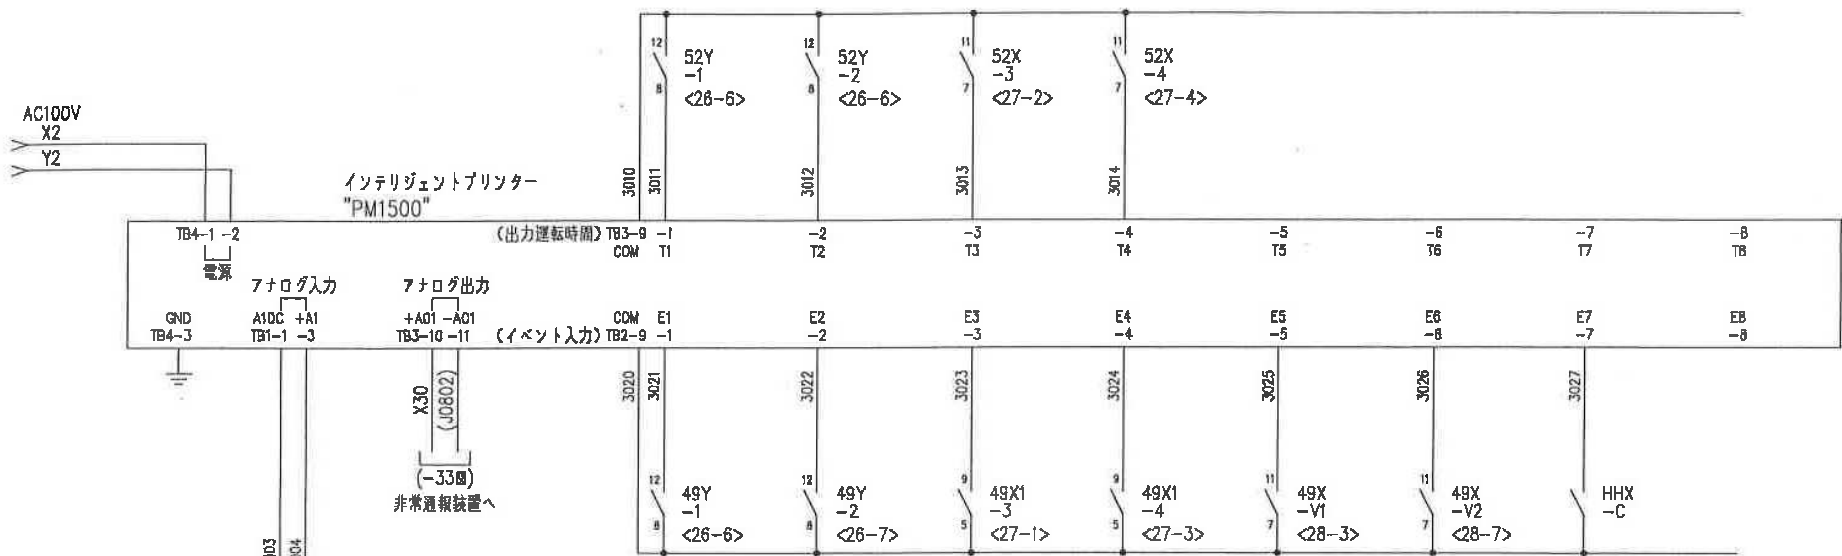

イベント 信号名称	NO. 1 流入ポンプ故障	NO. 2 流入ポンプ故障	NO. 1 ばっ気プロ7故障	NO. 2 ばっ気プロ7故障	NO. 1 沈殿槽 電動弁故障	NO. 2 沈殿槽 電動弁故障	流入ポンプ槽高水位
--------------	------------------	------------------	-------------------	-------------------	--------------------	--------------------	-----------

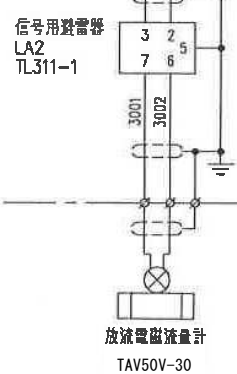

湯須十谷地区処理場

建部浄化センターほか計装機器点検業務委託 No. 41

AY405

A	ダイシン電機株式会社 DAISHIN ELECTRIC CORPORATION	作 図	設 計	検 図	年 月 日	図面名称 動力制御盤・計装盤 展開接続図 (5)	図 番 親番号 - 置番号 - アイテム - 整理番号 AY405-03-77-31
		垣 本	垣 本	金 島	'02・1・24		