


撤去駐輪場・工作物リスト				
名称	寸法（W×D×H）	材質	数量	備考
駐輪場	4250×2000×2070	鋼板既製品	1	埋込形基礎ブロック800×800×H380×6コ 土間CONT100
花壇ブロック	5500×2350×H300	レンガ	1	3段
遊具3	W6500×D1800×H2100	鋼製	1	ブロック基礎300角×6コ
遊具4	L4520×H1100	鋼製	1	ブロック基礎400角×4コ



伐採樹木リスト(伐根共)					
記号	分類	幹周	枝張り	高さ(m)	数量
39	高木	Φ300	Φ4000	H3.0m	1
40	中木	Φ150	Φ2000	H2.5m	1
41	中木	Φ300	Φ1800	H1.8m	1
42	低木	-	-	H1.2m	1
44	中木	Φ150	Φ2000	H2.5m	1
45	中木	Φ200	Φ1800	H3.0m	1

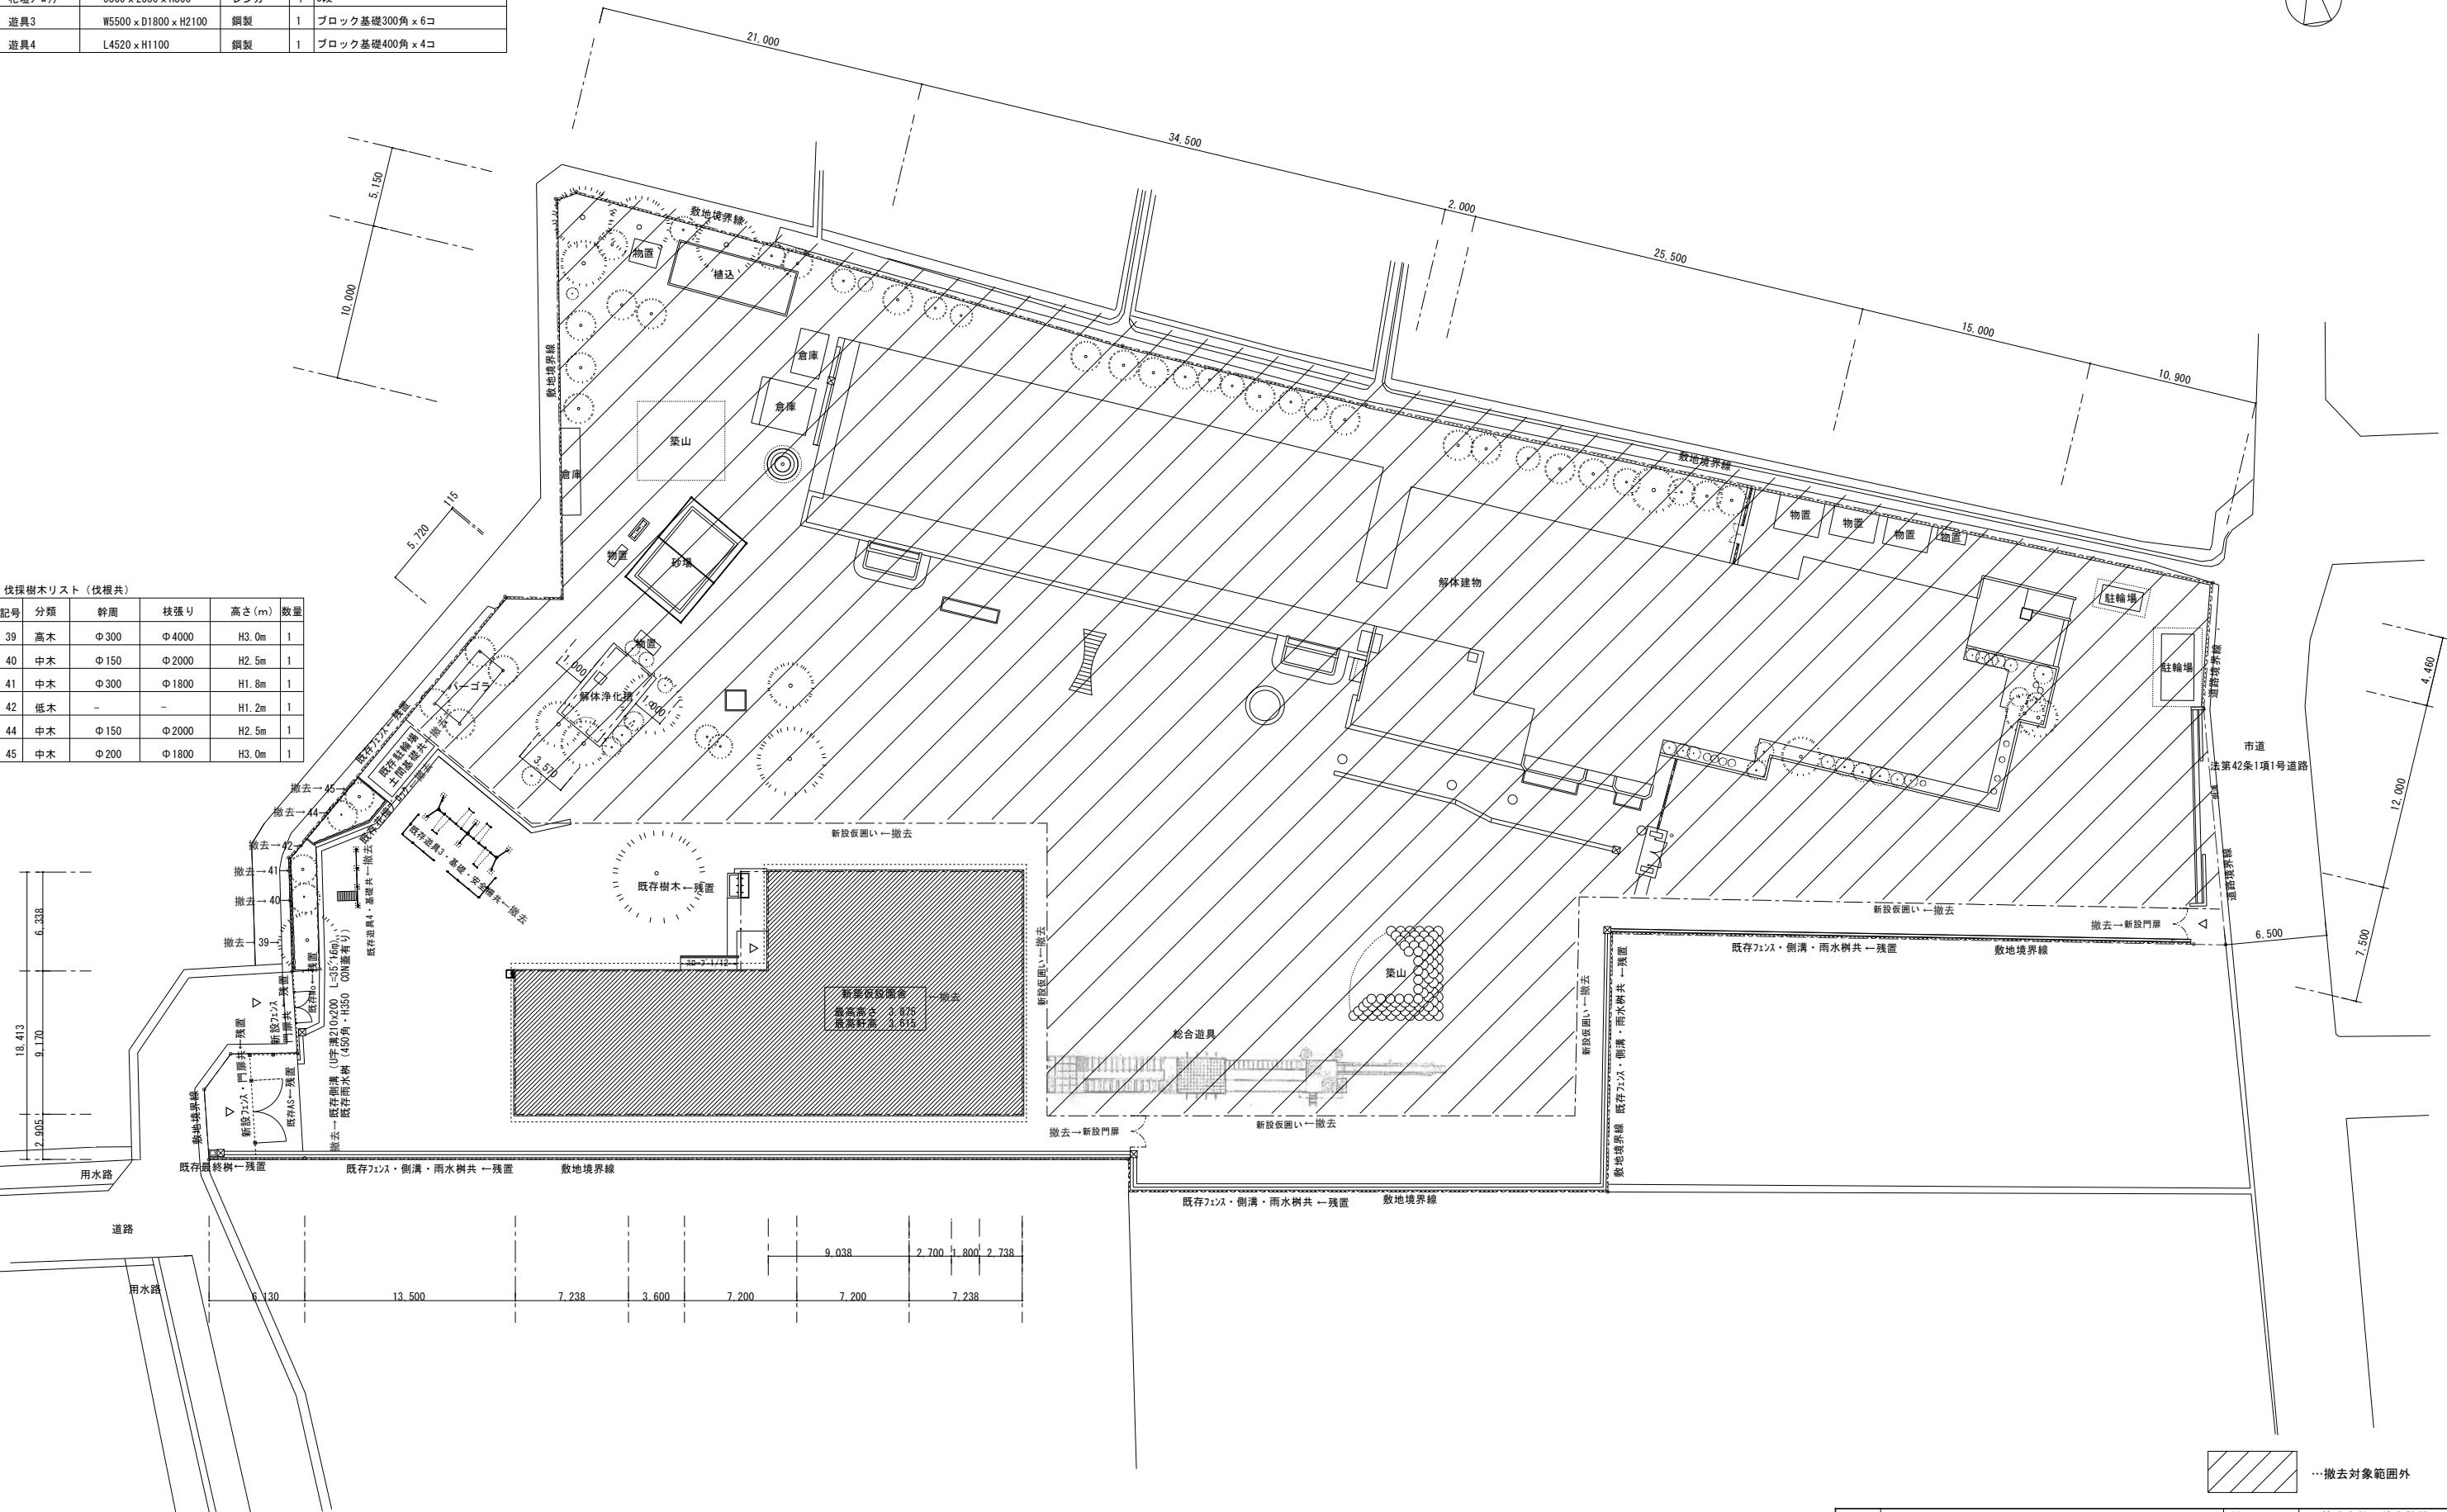

外構図 1/200

工事名	岡山市立平井幼稚園仮設園舎賃貸借				N o.	株式会社 総合設計
図面名	リース満了後撤去図				縮尺 A1... 1/200 A3... 1/400	A-15
岡山市 都市整備局 住宅・建築部 公共建築課	令和7年12月					A-15
課長	課長補佐	係長	課員	担当者	承認	検印
						製図