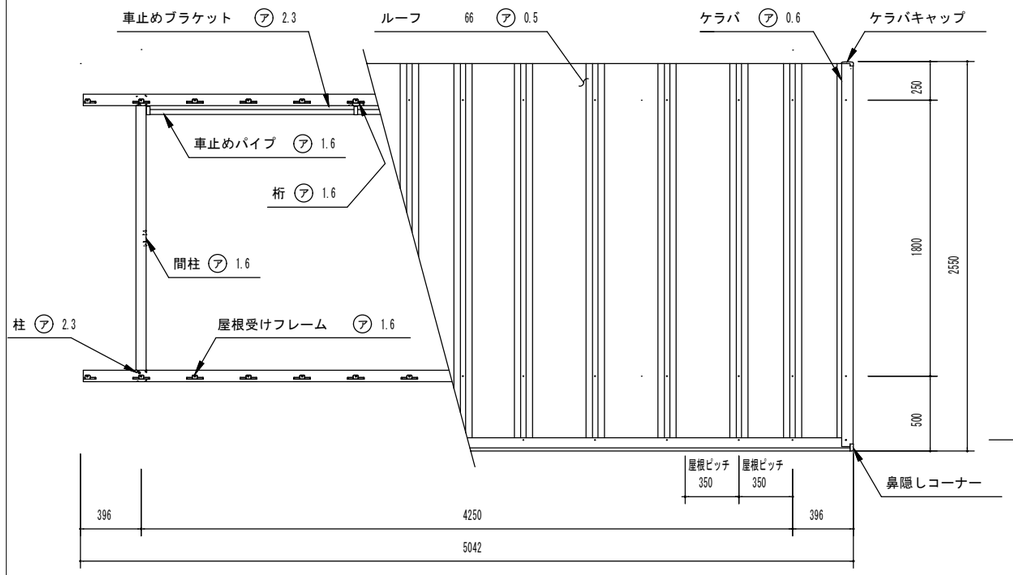

平面図

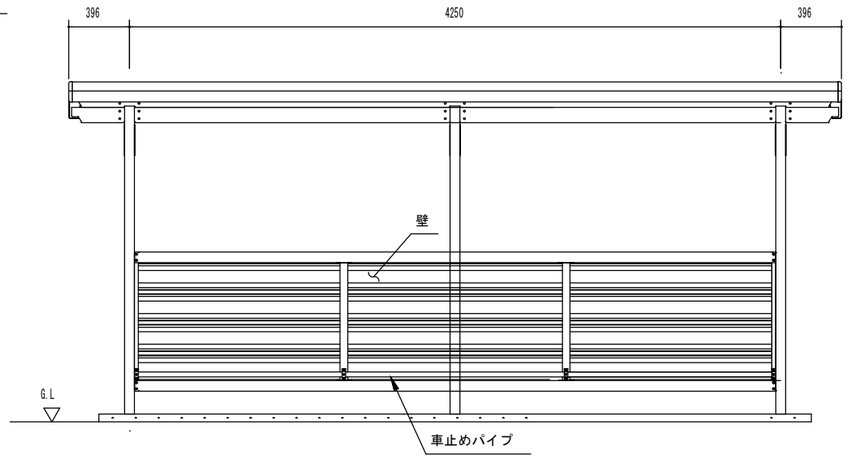

東面立面図

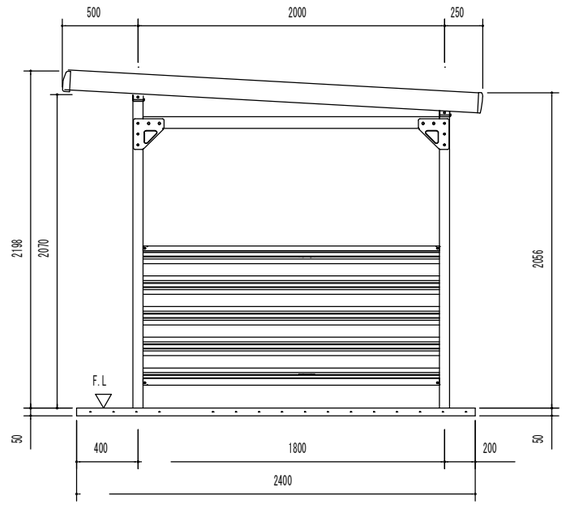

南面立面図

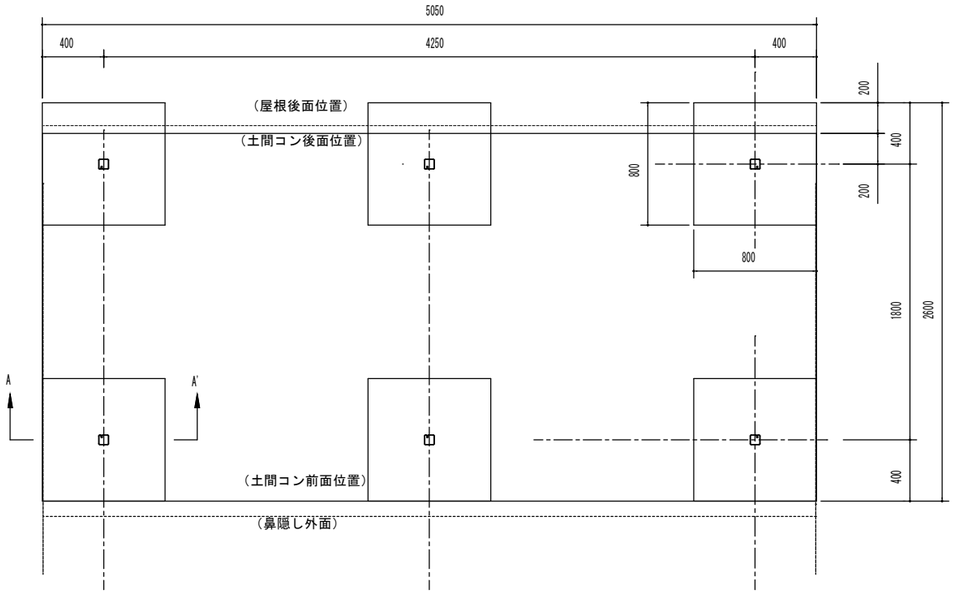

基礎伏せ図

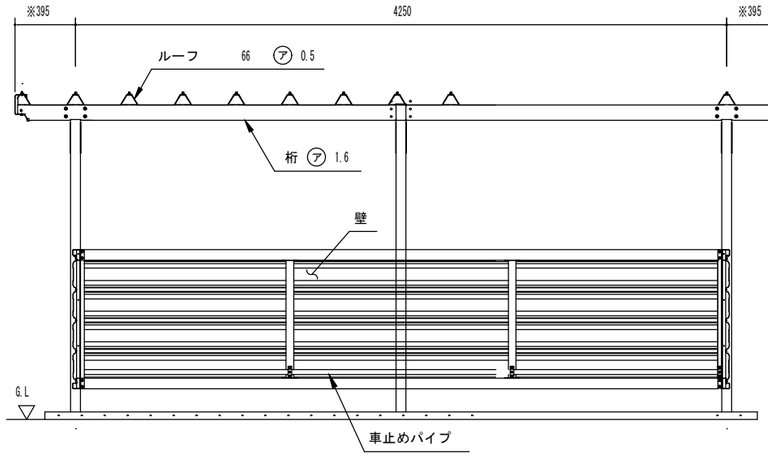

断面図

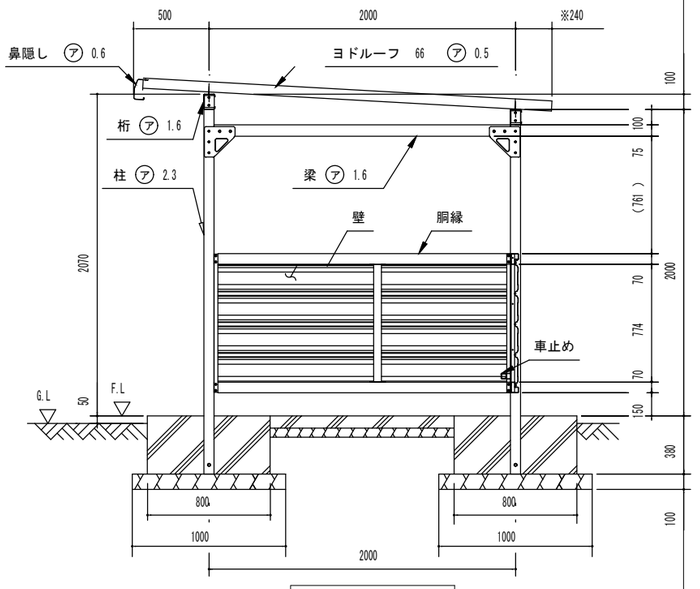

断面図

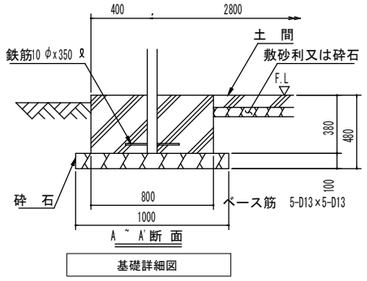

基礎詳細図

工事名	岡山市立平井幼稚園仮設園舎賃貸借				No.	株式会社綜合設計	
図面名	撤去駐輪場詳細図			縮尺	A-02 / A-02	一級建築士事務所 県知事登録No.1910	
岡山市 都市整備局 住宅・建築部 公共建築課				A1：1/3～1/50 A3：1/6～1/100		一級建築士 第385905号 井上 統一郎	
				令和 7年 12月			
課長	課長補佐	係長	課員	担当者	承認	検図	製図