


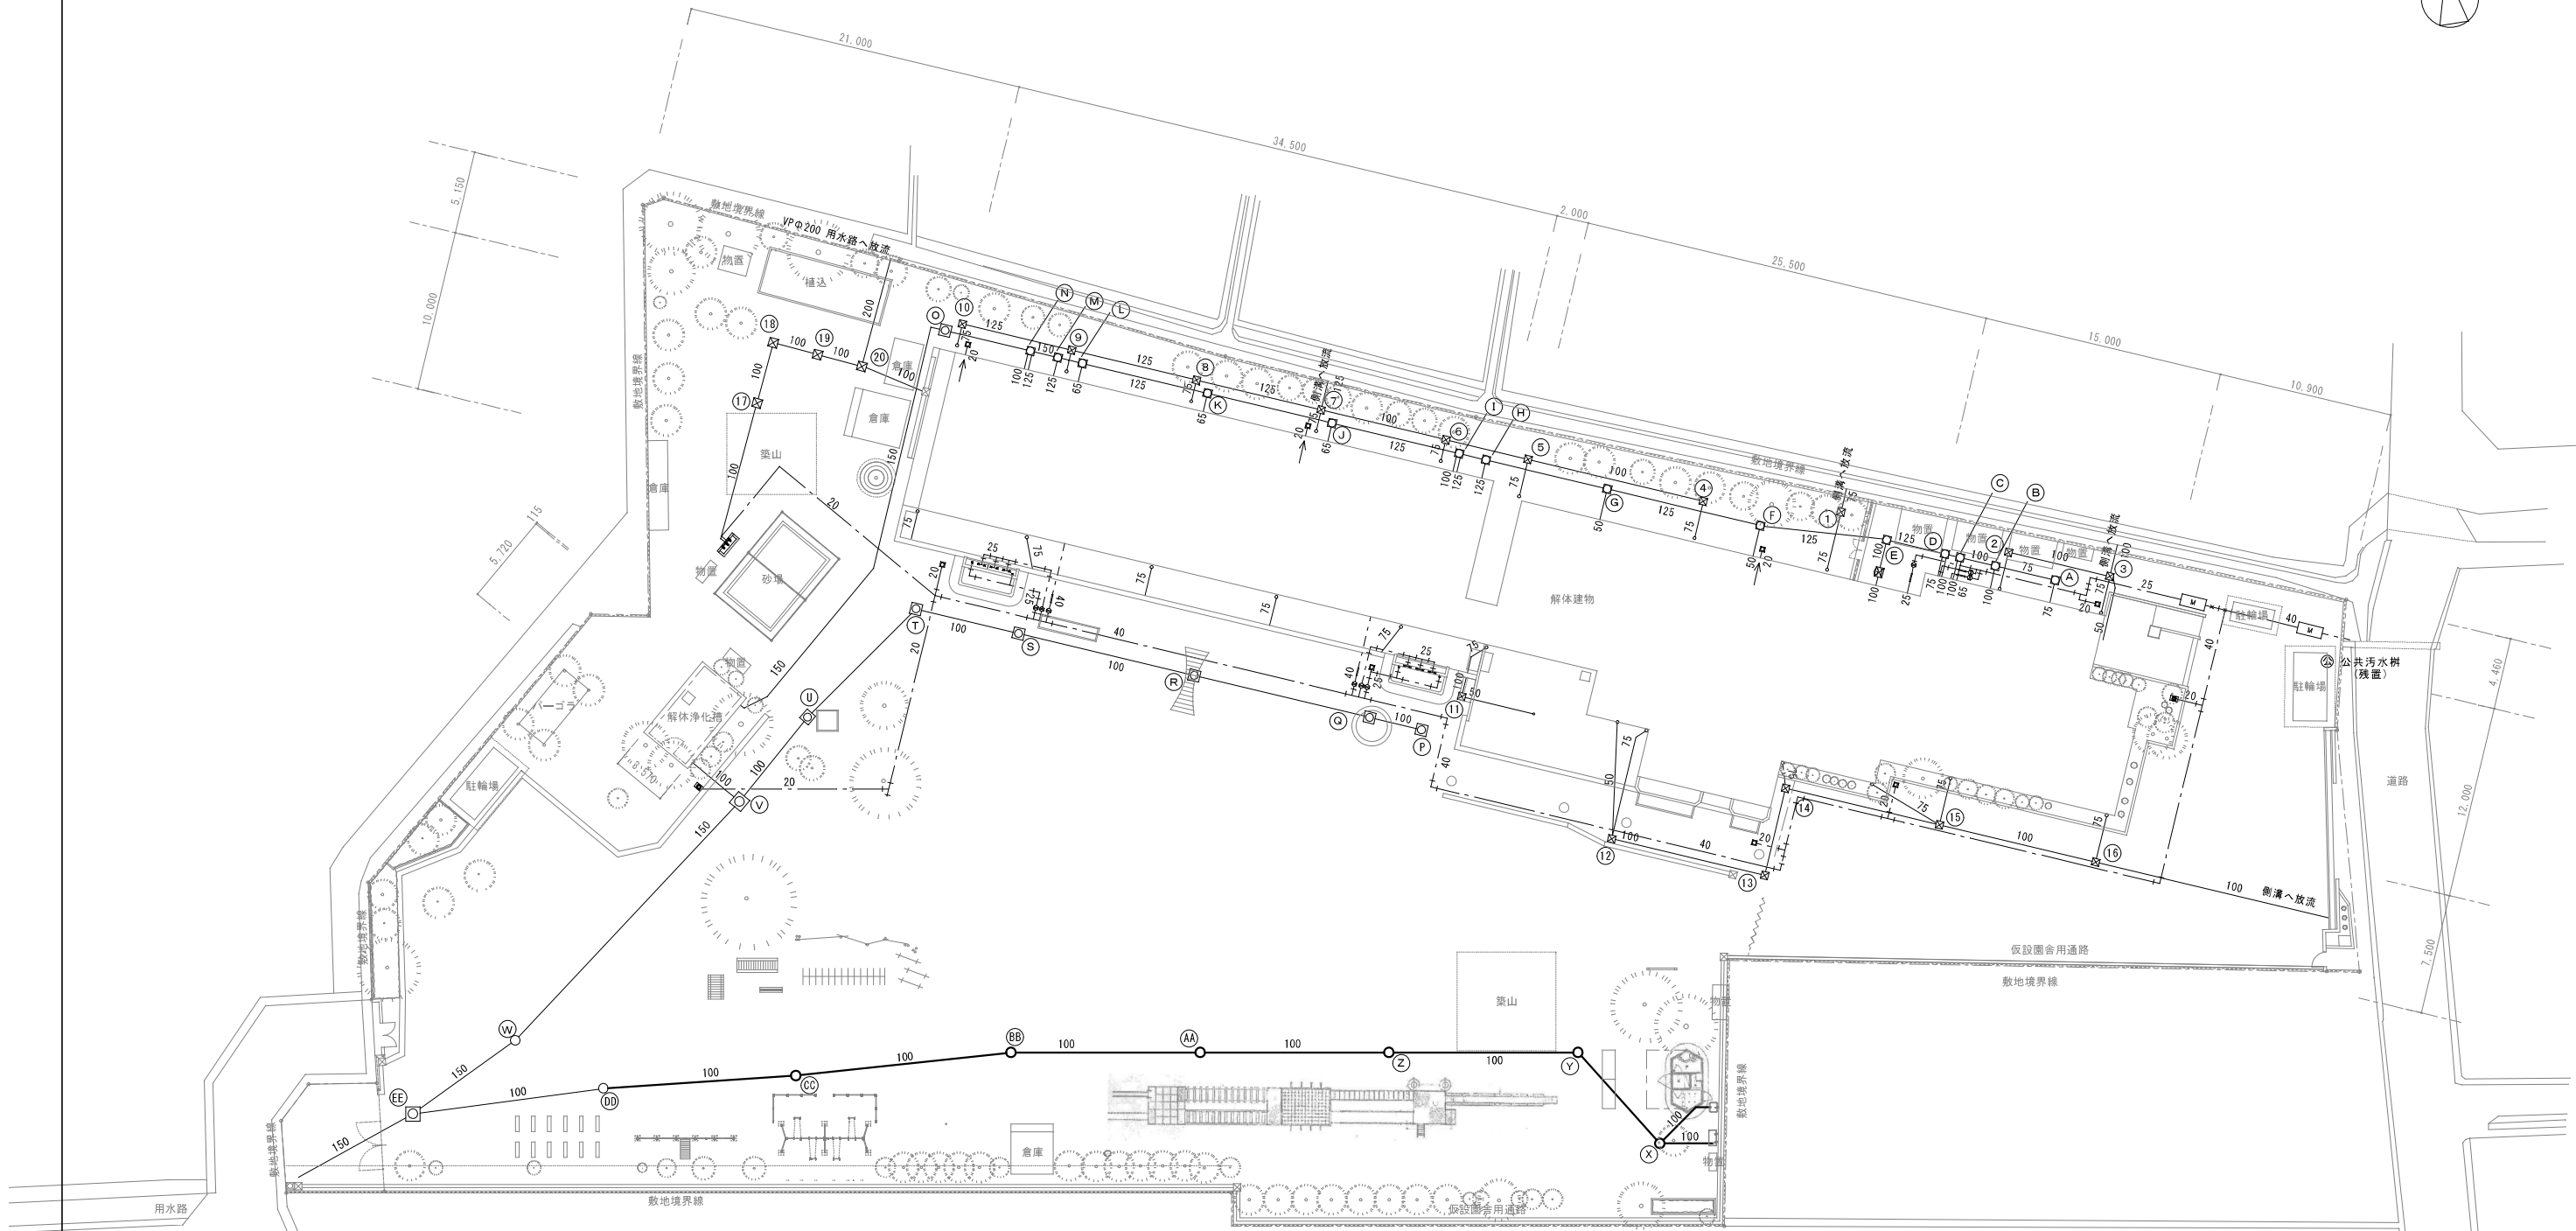

◎ 樹リスト

記号	名 称	寸法	マンホール	管底寸法	区分
(A)	汚水インバート樹	650×650	MPC450	GL-400	残置
(B)	汚水インバート樹	700×700	DFG-500	GL-440	残置
(C)	汚水インバート樹	650×650	MPC450	GL-470	残置
(D)	汚水インバート樹	650×650	MPC450	GL-480	残置
(E)	汚水インバート樹	650×650	MPC450	GL-520	残置
(F)	汚水インバート樹	650×650	MPC450	GL-600	残置
(G)	汚水インバート樹	700×700	HMB-S600	GL-700	残置
(H)	汚水インバート樹	700×700	HMB-S500	GL-780	残置
(I)	汚水インバート樹	700×700	HMB-S500	GL-800	残置
(J)	汚水インバート樹	700×700	HMB-S500	GL-880	残置
(K)	汚水インバート樹	700×700	HMB-S500	GL-960	残置
(L)	汚水インバート樹	700×700	HMB-S500	GL-1040	残置
(M)	汚水インバート樹	700×700	HMB-S500	GL-1080	残置
(N)	汚水インバート樹	700×700	HMB-S500	GL-1130	残置
(O)	汚水インバート樹	700×700	Φ500	GL-1310	残置

記号	名 称	寸法	マンホール	管底寸法	区分
(P)	汚水インバート樹	700×700	Φ500	GL-215	残置
(Q)	汚水インバート樹	700×700	Φ500	GL-250	残置
(R)	汚水インバート樹	700×700	Φ500	GL-370	残置
(S)	汚水インバート樹	700×700	Φ500	GL-500	残置
(T)	汚水インバート樹	700×700	Φ500	GL-570	残置
(U)	汚水インバート樹	700×700	Φ500	GL-680	残置
(V)	汚水インバート樹	900×900	CMH-1-600	GL-750	残置
(W)	汚水インバート樹	—	Φ200	GL-890	残置
(X)	汚水インバート樹	—	Φ200	GL-240	撤去
(Y)	汚水インバート樹	—	Φ200	GL-310	撤去
(Z)	汚水インバート樹	—	Φ200	GL-430	撤去
(AA)	汚水インバート樹	—	Φ200	GL-550	撤去
(BB)	汚水インバート樹	—	Φ200	GL-660	撤去
(CC)	汚水インバート樹	—	Φ200	GL-780	撤去
(DD)	汚水インバート樹	—	Φ200	GL-920	残置
(EE)	汚水インバート樹	900×900	CMH-1-600	GL-1030	残置

記号	名 称	寸法	マンホール	管底寸法	区分
①	雨 水 枡	450×450	鉄製蓋	GL-300	残置
②	雨 水 枡	450×450	鉄製蓋	GL-410	残置
③	雨 水 枡	650×650	鉄製蓋	GL-490	残置
④	雨 水 枡	650×650	鉄製蓋	GL-300	残置
⑤	雨 水 枡	650×650	鉄製蓋	GL-410	残置
⑥	雨 水 枡	650×650	鉄製蓋	GL-460	残置
⑦	雨 水 枡	700×700	鉄製蓋	GL-540	残置
⑧	雨 水 枡	700×700	鉄製蓋	GL-450	残置
⑨	雨 水 枡	700×700	鉄製蓋	GL-380	残置
⑩	雨 水 枡	700×700	鉄製蓋	GL-300	残置

記号	名 称	寸法	マンホール	管底寸法	区分
⑪	雨 水 枡	700×700	鉄製蓋	GL-300	残置
⑫	雨 水 枡	700×700	鉄製蓋	GL-300	残置
⑬	雨 水 枡	700×700	鉄製蓋	GL-350	残置
⑭	雨 水 枡	700×700	鉄製蓋	GL-420	残置
⑮	雨 水 枡	700×700	鉄製蓋	GL-450	残置
⑯	雨 水 枡	700×700	鉄製蓋	GL-520	残置
⑰	雨 水 枡	550×550	ｸﾞﾚｰﾅﾝｸﾞ	GL-350	残置
⑱	雨 水 枡	550×550	ｸﾞﾚｰﾅﾝｸﾞ	GL-400	残置
⑲	雨 水 枡	550×550	ｸﾞﾚｰﾅﾝｸﾞ	GL-420	残置
⑳	雨 水 枡	550×550	ｸﾞﾚｰﾅﾝｸﾞ	GL-830	残置

凡 例	
——	既 設 排 水 管
- - - -	既 設 給 水 管
——	既 設 雨 水 排 水 管
太線	撤 去 を 表 す
細線	残 置 を 表 す

工事名 岡山市立平井幼稚園園舎解体ほか工事					No.		株式会社 総合設計	
図面名 給排水設備配置図（撤去）【1】					M-06		一級建築士事務所 奥知事登録第1910	
岡山市 都市整備局 住宅・建築部 公共建築課					M-12		一級建築士 第365903号 井上 統一郎	
課長 課長補佐 係長 課員					令和7年12月		岡山市北区今保199-7	
担当者					承認		TEL 086-241-9082 FAX 086-241-9492	
					検図		製図	