
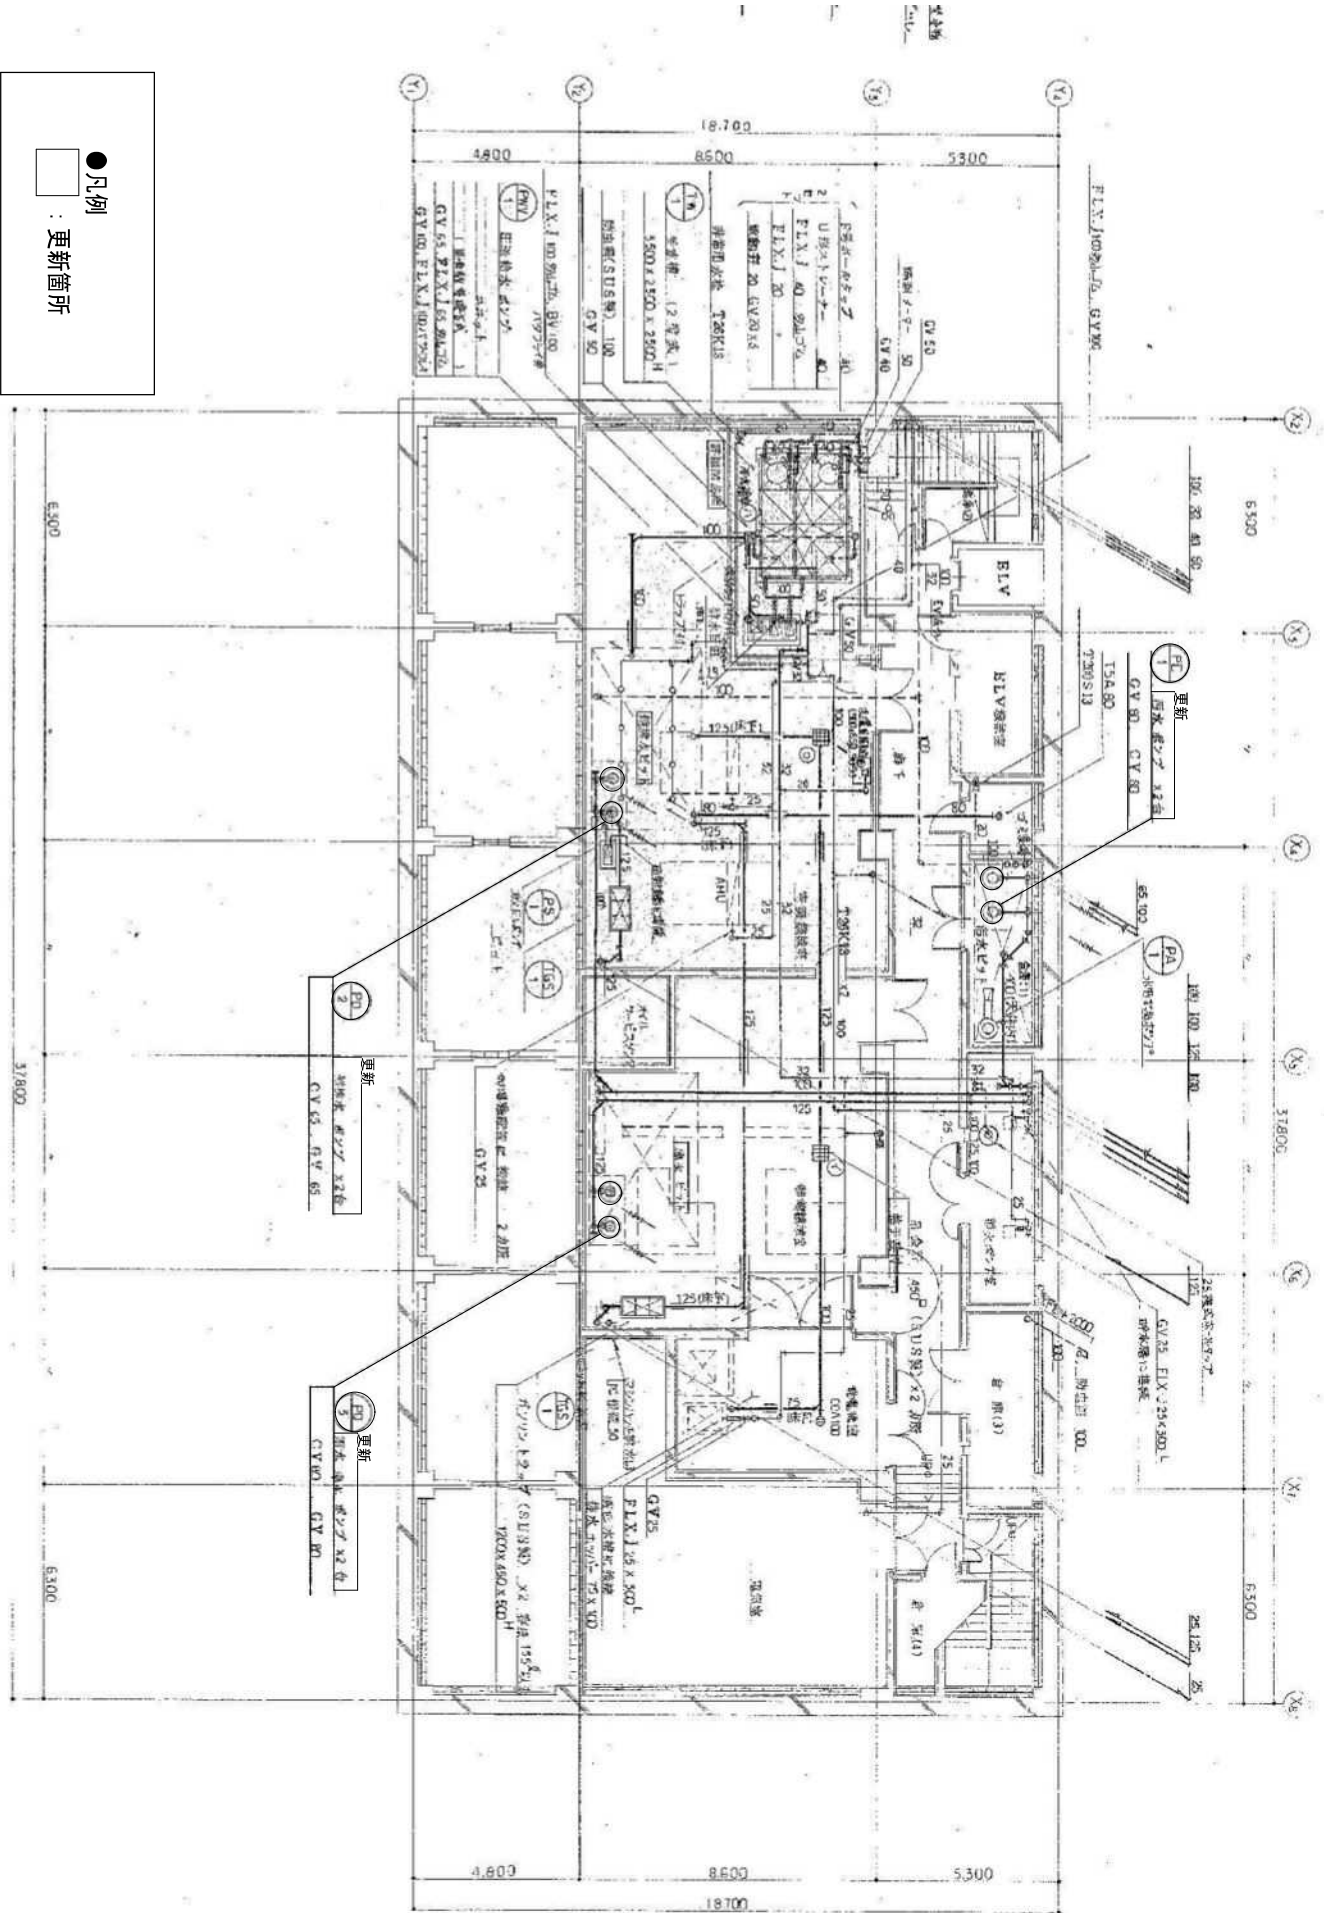


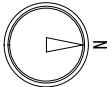

B 2 階平面図 (S=1/100)

更新機器表

※水中ポンプ、ケーブル、着脱装置のみ更新とする。

対象機器	機器仕様	台数	参考型式
排水ポンプ	汚物用 水中ポンプ(非自動型) 口径 80φ × 揚水量 300L/min × 揚程 16m × 3.7kW 4P 3φ200V (単相交互) 脱着装置 カイトハイフ(SUS) チェーン(SUS) 水中ケーブル20m 地上銘板 (フロートスイッチ付4極単体で付属する)	2台	新明和工業㈱ CM80-P008
排水ポンプ	雑排水用水中ポンプ 汚水用(往重機、受水槽排水) 耐熱仕様(70℃以上) (非自動型) 口径 65φ × 揚水量 200L/min × 揚程 14m × 2.2kW 4P 3φ200V (単相交互) 脱着装置 カイトハイフ(SUS) チェーン(SUS) 水中ケーブル20m 地上銘板	2台	新明和工業㈱ CM80-P65
排水ポンプ	湧水排水用水中ポンプ(非自動型) 口径 80φ × 揚水量 350L/min × 揚程 17m × 3.7kW 4P 3φ200V (交互並列) 脱着装置 カイトハイフ(SUS) チェーン(SUS) 水中ケーブル35m 地上銘板	2台	新明和工業㈱ CM80-P008

工務名				No.	
図 面				M-01	
B 2 階平面図					
岡山県岡山市東区 住宅・建築部					
公 共 建 築 課	課 長	課 長 代 理	課 長 補 佐	令和 7 年 3 月	承認
	課 長 代 理	課 長 補 佐	課 長 補 佐	設計担当	