


(凡例)					
記号	名称	備考	記号	名称	備考
□	無線端子		●	型付電線アクトレイト	モジュラージャック6番40
□	電話交換機		●	型付電線アクトレイト	モジュラージャック6番40×2
□	メタリックケーブル用S0号A保安器	モジュール設置用ラック	●	電話用モジュラープラグ	ケーブル長さ5m
	W180×D350×H2000 外線用2本 内線用2本 予備用1本		●	電話用モジュラープラグ	ケーブル長さ5m
□	E/V制御盤	建築工事	●	電話用モジュラーローゼット	モジュラージャック6番40×10
□	通信事業用A光伝送用板	W530×H2200	●	PHSアンテナ	
□	通信事業用B光伝送用板	W500×H700	●	PHSアンテナ	
□	通信事業用C光伝送用板	W210×H287			

※ 施工に伴い、図面内容が変更となる
可能性があります。

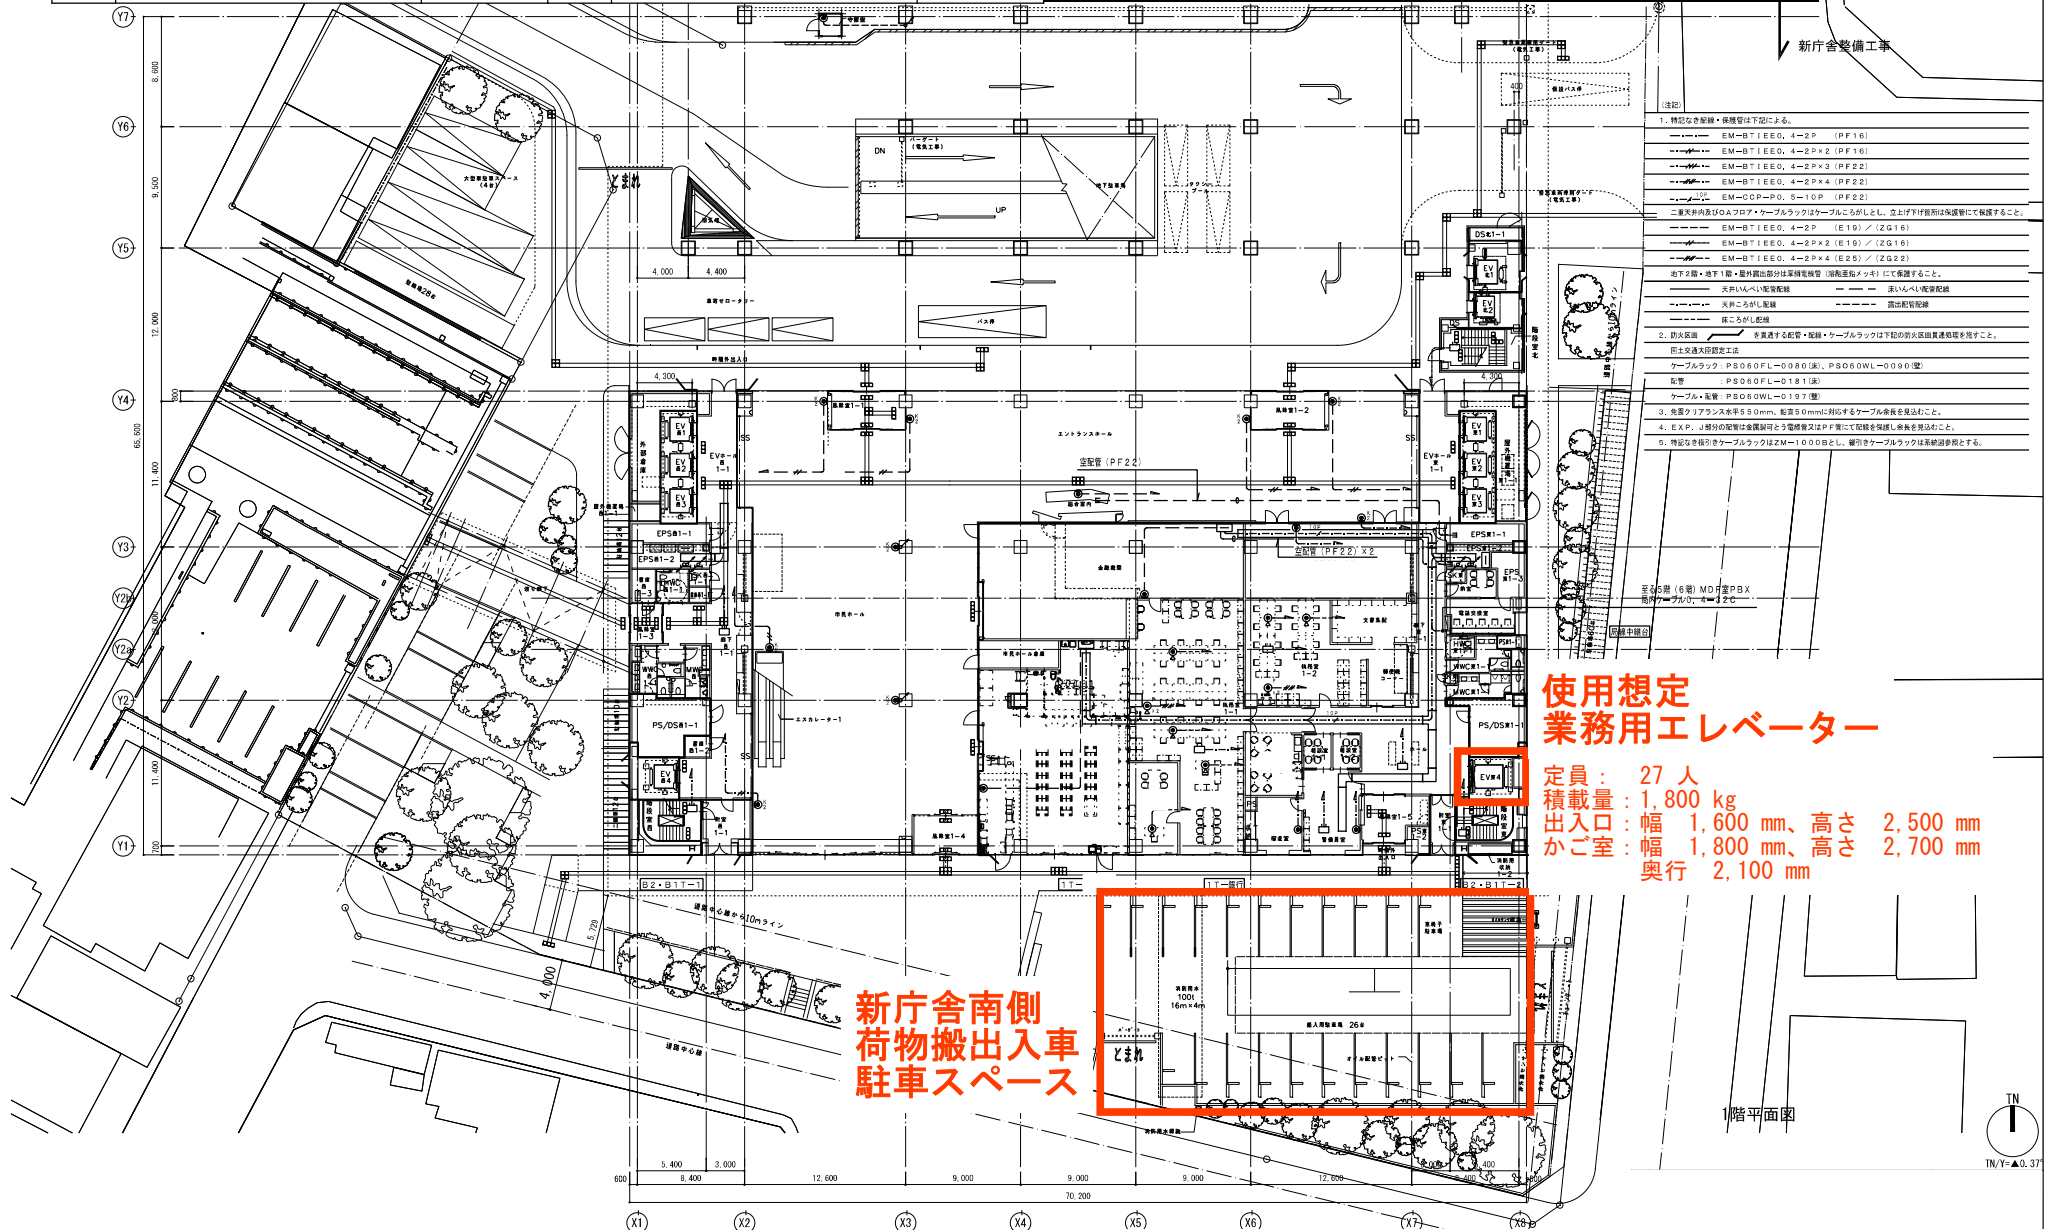

新庁舎南側
荷物搬出入車
駐車スペース

使用想定
業務用エレベーター

定員： 27 人
 積載量： 1,800 kg
 出入口： 幅 1,600 mm、高さ 2,500 mm
 かが室： 幅 1,800 mm、高さ 2,700 mm
 奥行 2,100 mm

別紙 1 - 5 (搬入関係新庁舎 1 階平面図)