



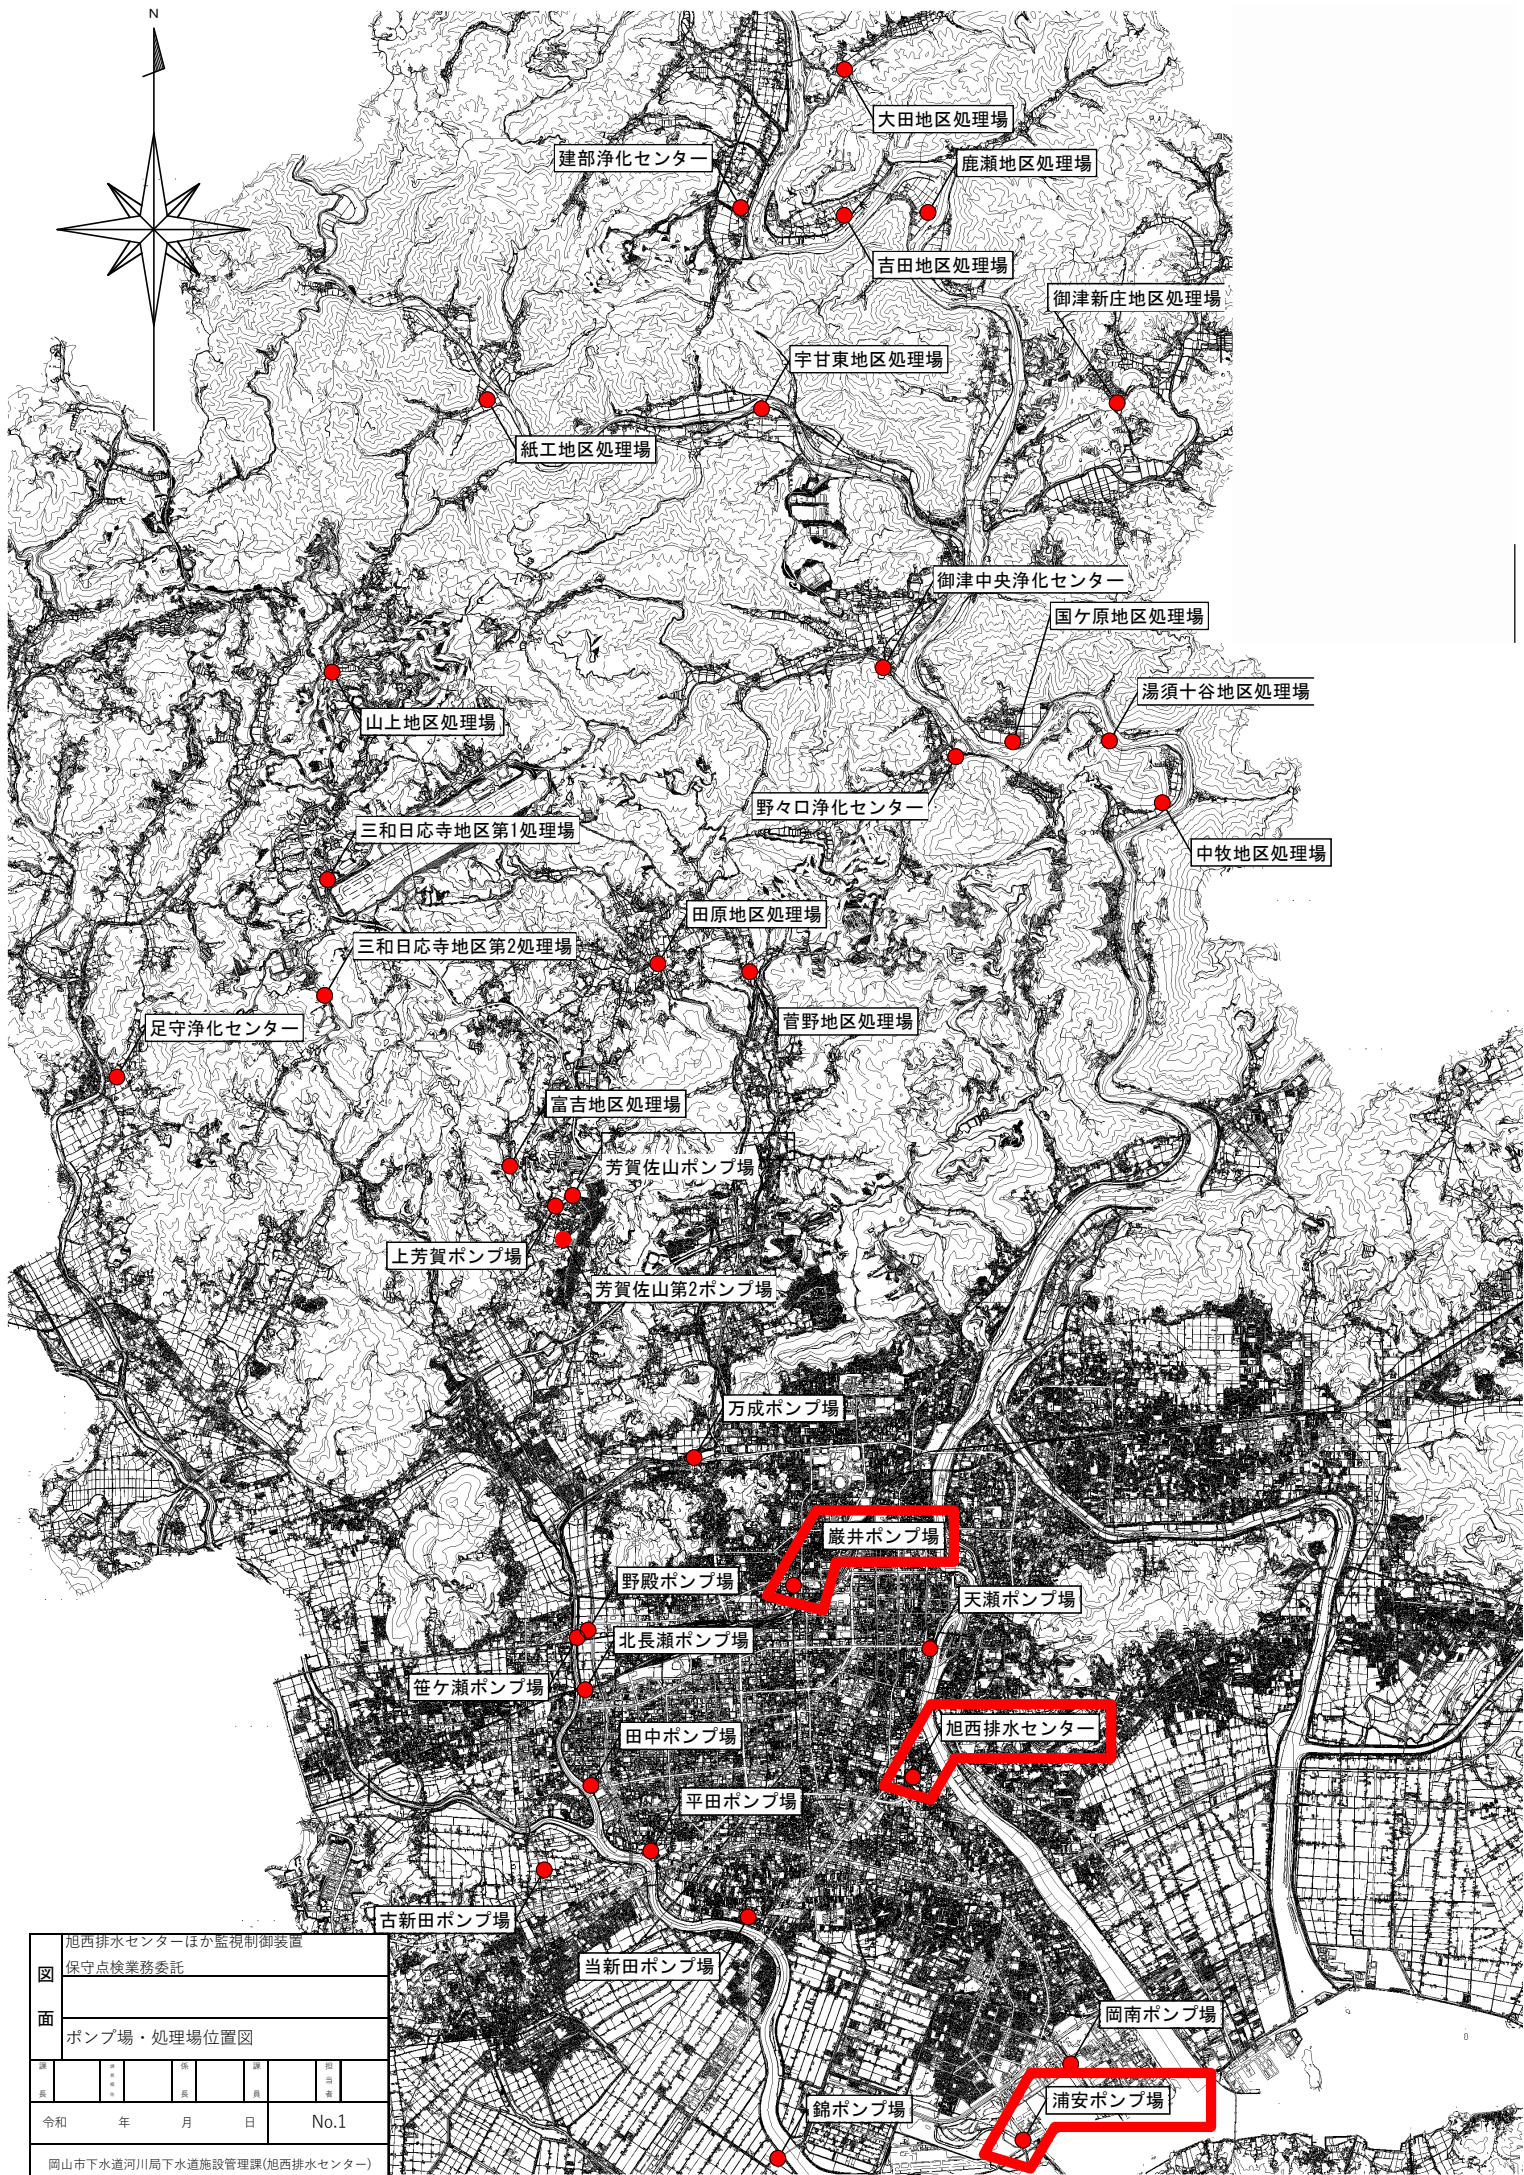

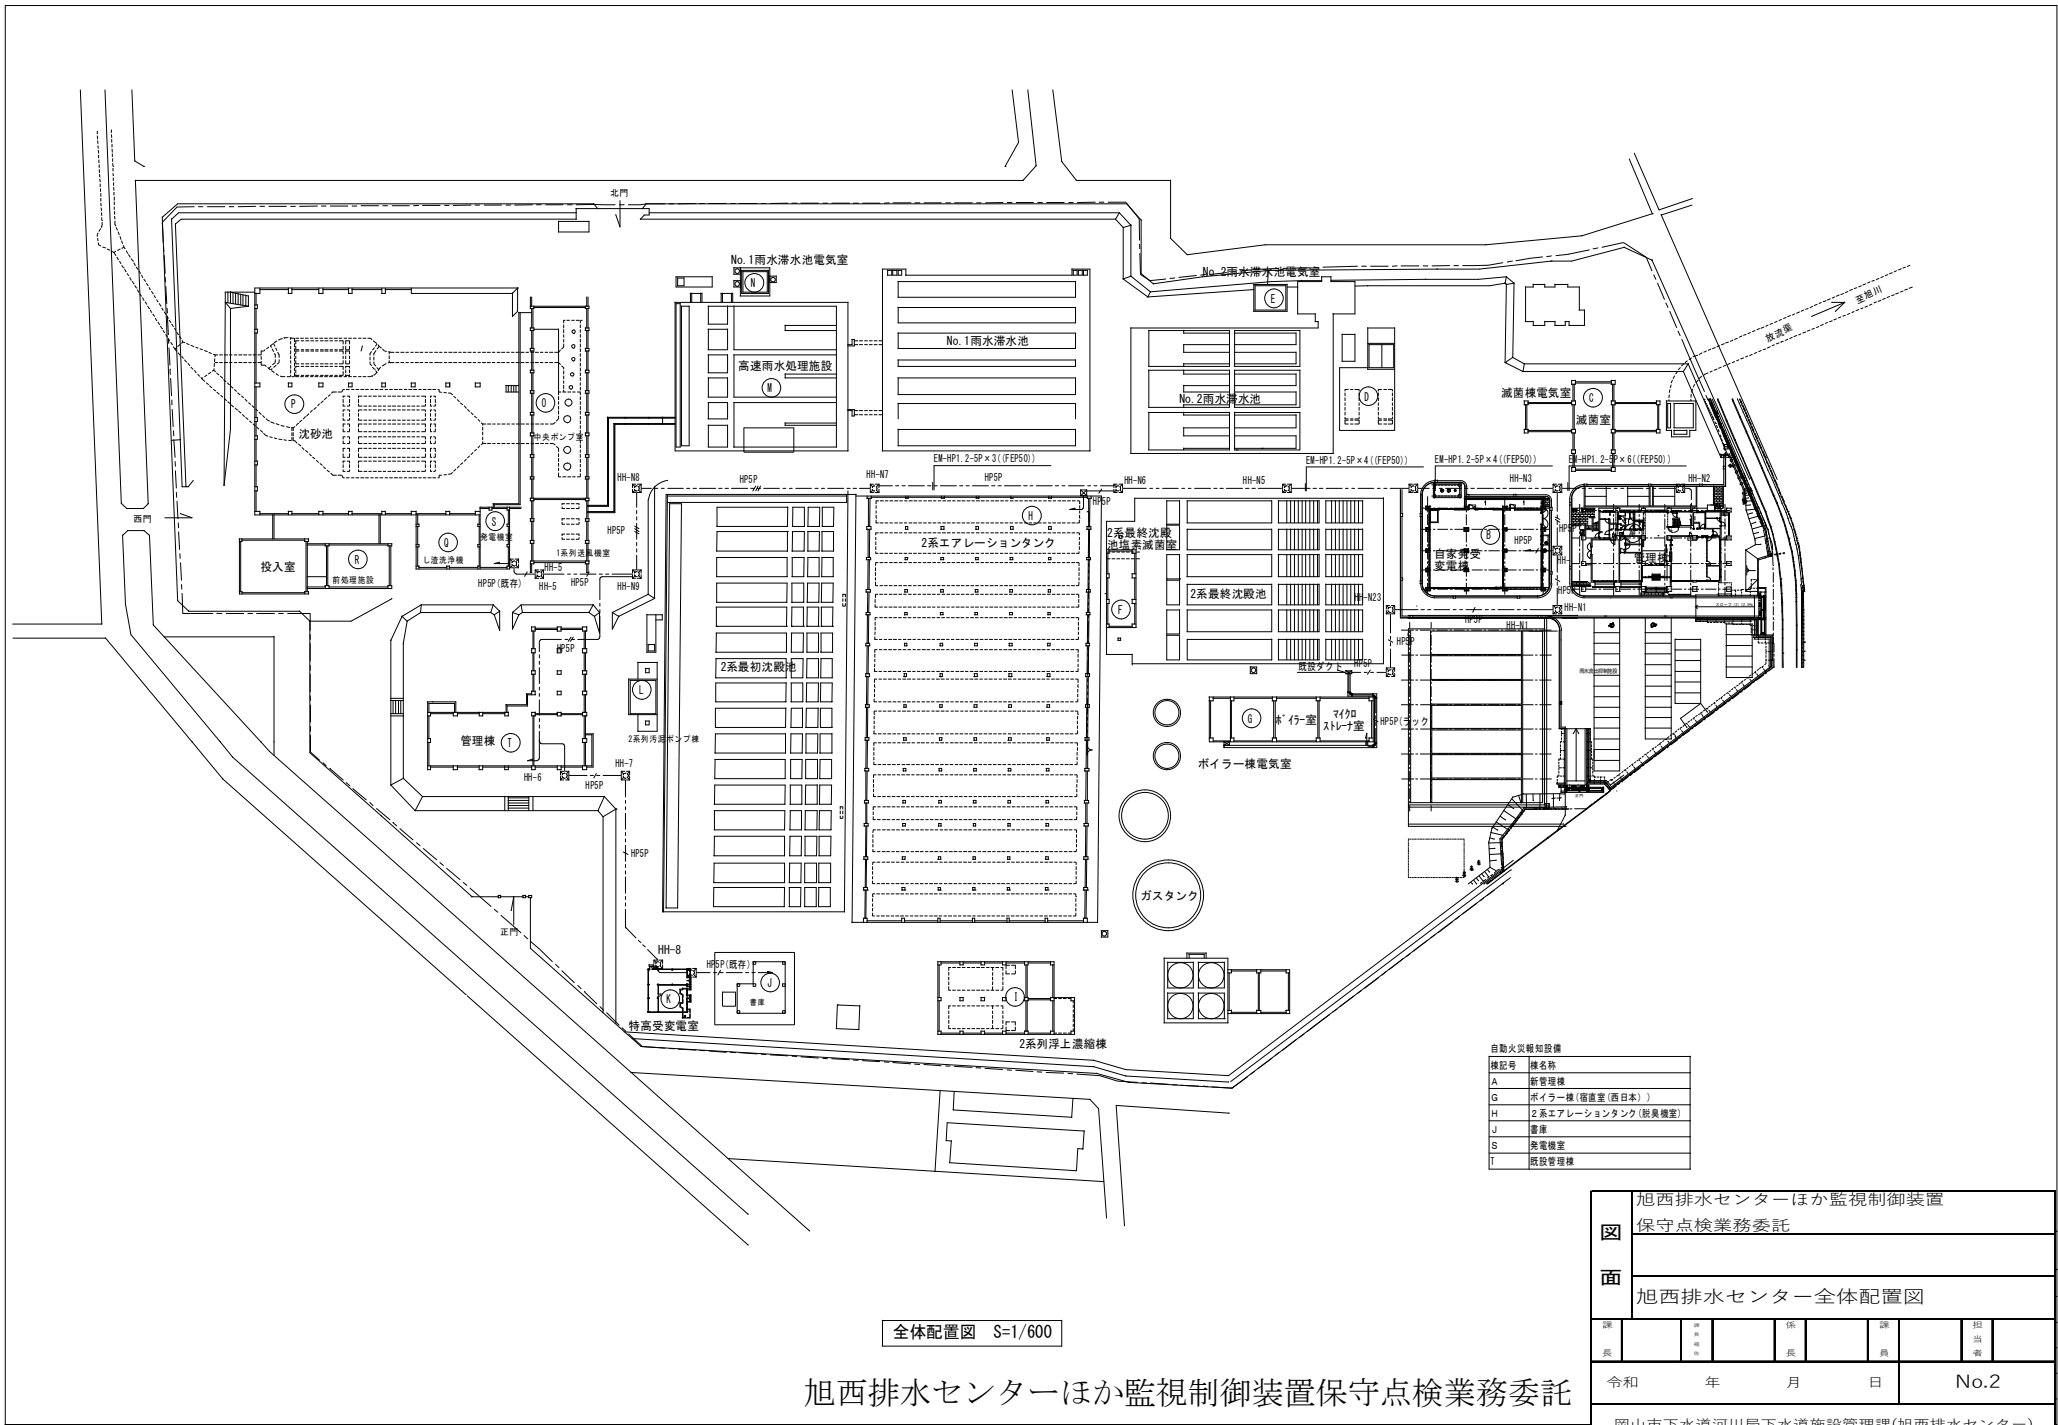

全体配置図 S=1/600


旭西排水センターほか監視制御装置保守点検業務委託

図面	旭西排水センターほか監視制御装置保守点検業務委託									
	旭西排水センター全体配置図									
	調	製	保	課	調	出	日			
長	年	月	日	No.2						
岡山市下水道河川局下水道施設管理課(旭西排水センター)										

電気室2階

番号	名称	記号
(1)	新管理棟200V・照明分岐盤	ML-H4
(3)	交流分電盤	CVCF-11E
(4)	インバータ盤	CVCF-11D
(5)	整流器盤	CVCF-11C
(6)	整流器盤	CVCF-11B
(7)	蓄電池盤	CVCF-11A
(8)	無停電電源装置出力分岐盤(1)	CVCF-12
(9)	無停電電源装置出力分岐盤(2)	CVCF-13
(10)	WEBサーバ(2)	WSVS-02
(11)	WEBサーバ(1)	WSVS-01
(12)	データサーバ(2)	DSVS-2
(13)	データサーバ(1)	DSVS-1

番号	名称	記号
(15)	場外監視設備コントローラ5	COT-061C
(16)	場外監視設備コントローラ4	COT-061B
(17)	場外監視設備コントローラ3	COT-061A
(18)	場外監視設備コントローラ2	COT-061
(19)	場外監視設備コントローラ	COT-022
(22)	ITV制御盤	ITV-1
(23)	建築動力分岐盤	MP-1
(24)	保安器箱	T-1
(25)	L2スイッチ収納盤	ITV-2
(27)	計装盤	A-KP2
(28)	伝送装置盤	TE-1

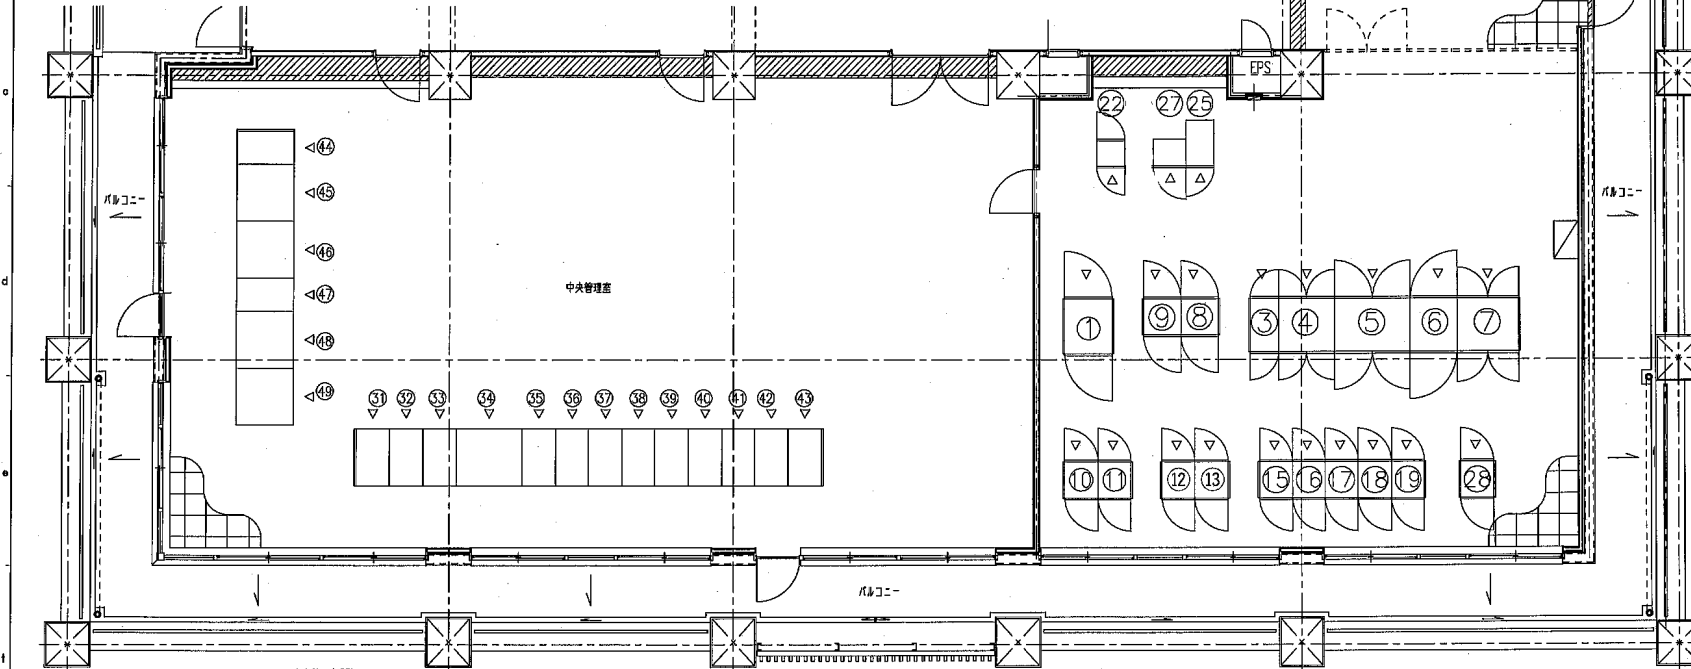


中央管理室2階

番号	名称	記号
(31)	テレビモニタ	MNT-5
(32)	ITV操作卓	ITV-JG1
(33)	ITV操作卓	MNT-4
(34)	天童ポンプ用LCD監視装置(1)	LCD21
(35)	LCD監視装置	MNT-3
(36)	平田ポンプ用LCD監視装置	CPC-041
(37)	笹ヶ瀬ポンプ用LCD監視装置	CPC-031
(38)	万成ポンプ用LCD監視装置	CPC-021
(39)	LCD監視装置	MNT-2
(40)	鹿井ポンプ用LCD監視装置(2)	CPC-012
(41)	鹿井ポンプ用LCD監視装置(1)	CPC-011
(42)	場外監視用LCD	LCD22
(43)	場外監視用LCD	MNT-1

番号	名称	記号	備考
(44)	場内ITV操作卓	ITV-N1	
(45)	LCD監視装置-1(1)	LCD11	
(46)	LCD監視装置-1(2)	LCD12	
(47)	LCD監視装置-1(3)	LCD13	
(48)	足守・鹿井PC/芳賀・新庄PC		
(49)	気象観測用用電用		


旭西排水センターほか監視制御装置保守点検業務委託

APPROVED BY	チェックED BY	DESIGNED BY	図面 名称
林	久米	塚田	新管理棟2階 機器配置図
MEIDENSHA CORPORATION	株式会社 明電舎	018906KN	018906KN028

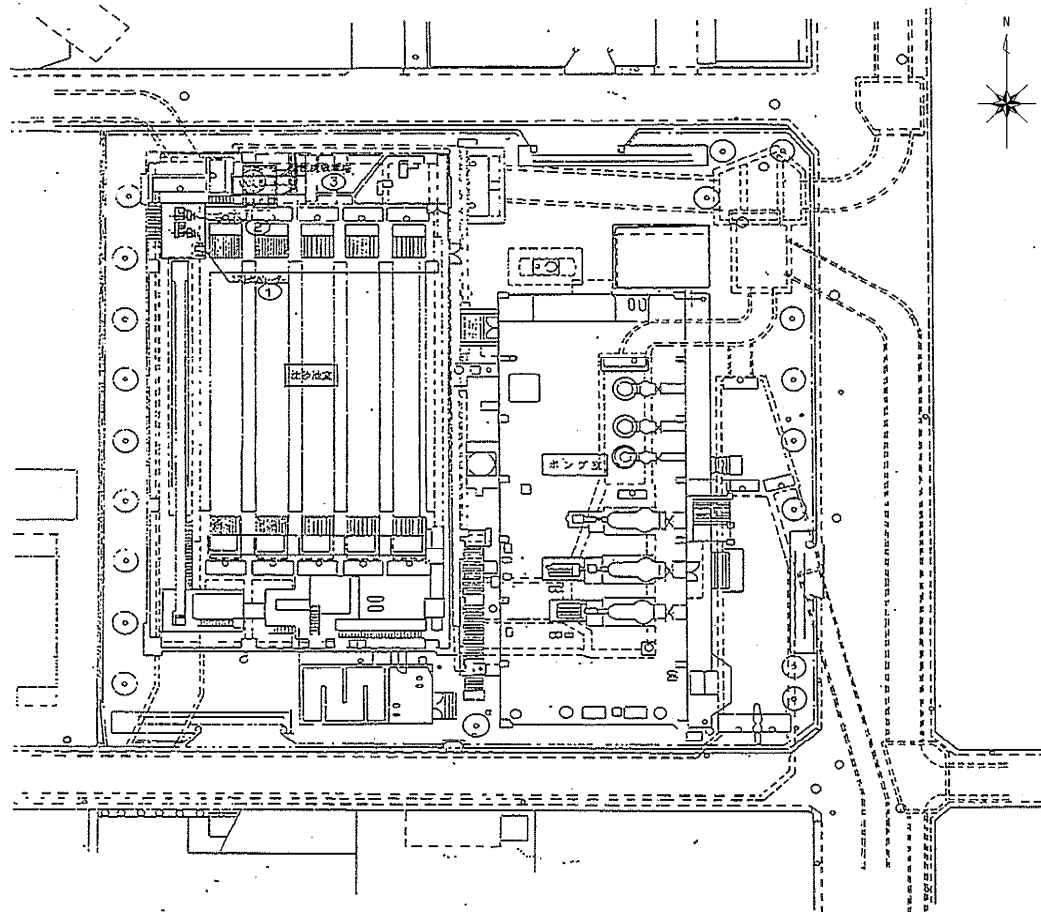

[巖井ポンプ場 一般平面図]



番号	区分	機種	型式・品名	製造者	数量	製造年
①	PC	情報処理装置(現場側)	VS3000	㈱明電舎	1式	2018年
②	SQC	遠方監視制御装置(子局)	ADC6000	㈱明電舎	1面	2018年
③	SQC	シーケンスコントローラ装置	ADC6000	㈱明電舎	1面	2018年
④	SQC	計装用部品	変換器		1式	

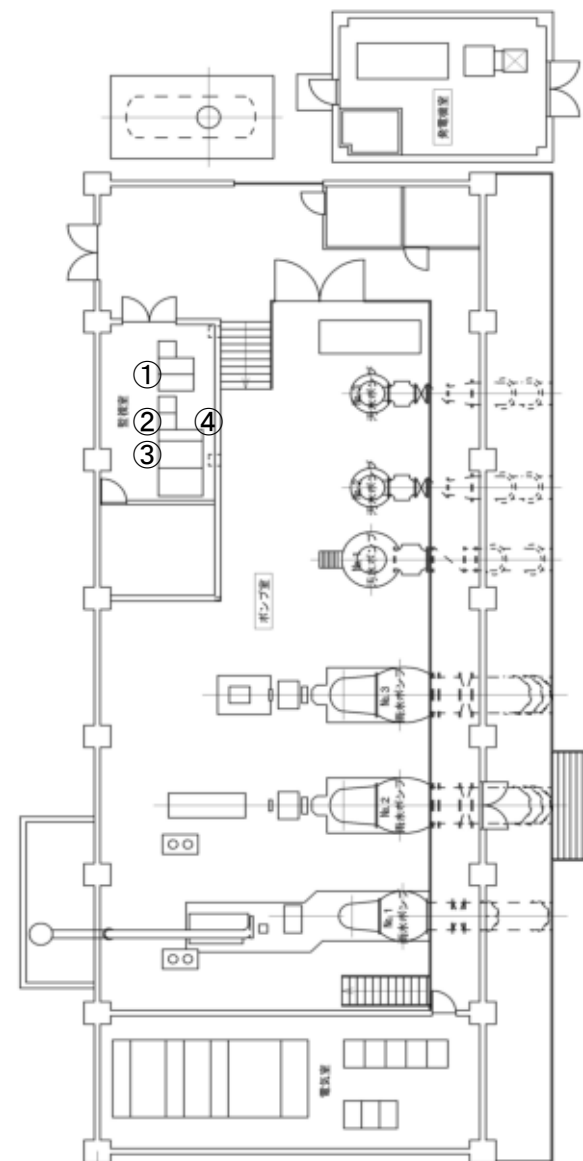

[ポンプ室平面図]


旭西排水センターほか監視制御装置保守点検業務委託

一 面	一般平面図					
	巖井ポンプ場					
課 長	課 長 補 佐	係 長	課 員	担 当 者		
令和 年 月 日					No.6	
岡山市下水道河川局下水道施設部下水道施設管理課(西部)						

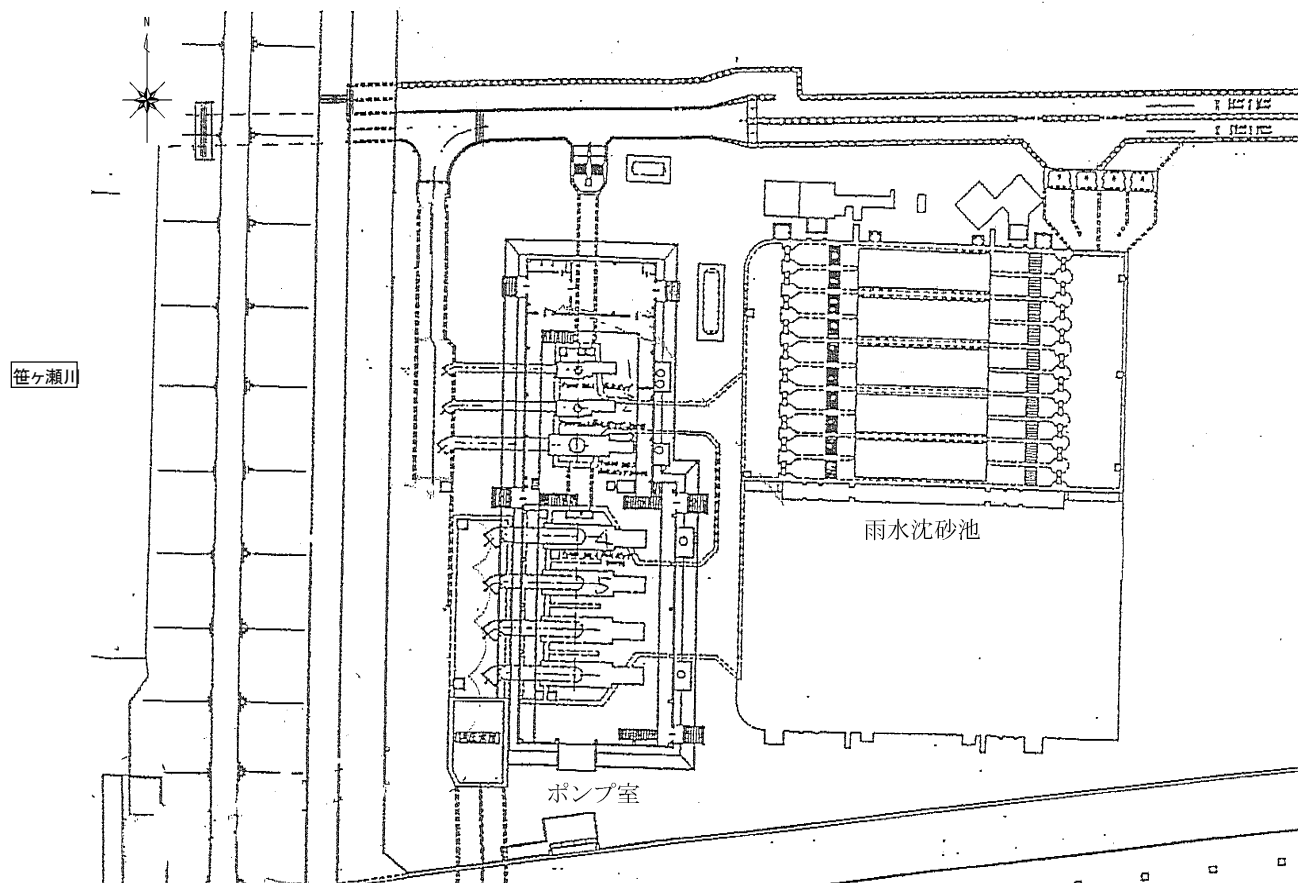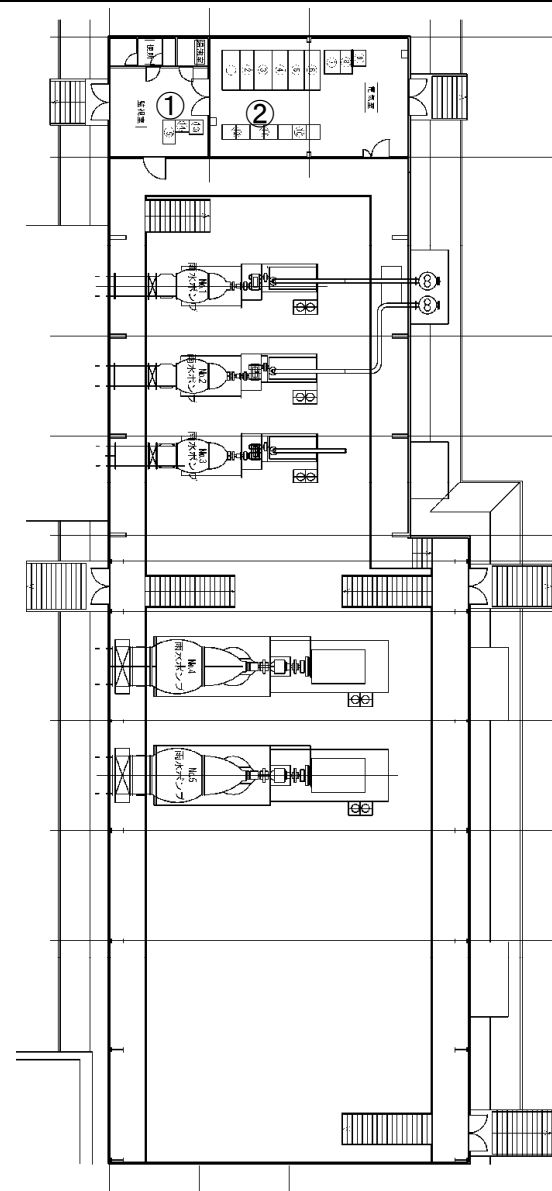[illegible]


旭西排水センターほか監視制御装置保守点検業務委託

面	一般平面図								
	笹ヶ瀬ポンプ場								
課長		課長補佐		係長		課員		担当者	
令和 年 月 日							No.8		
岡山市下水道河川局下水道施設部下水道施設管理課(西部)									

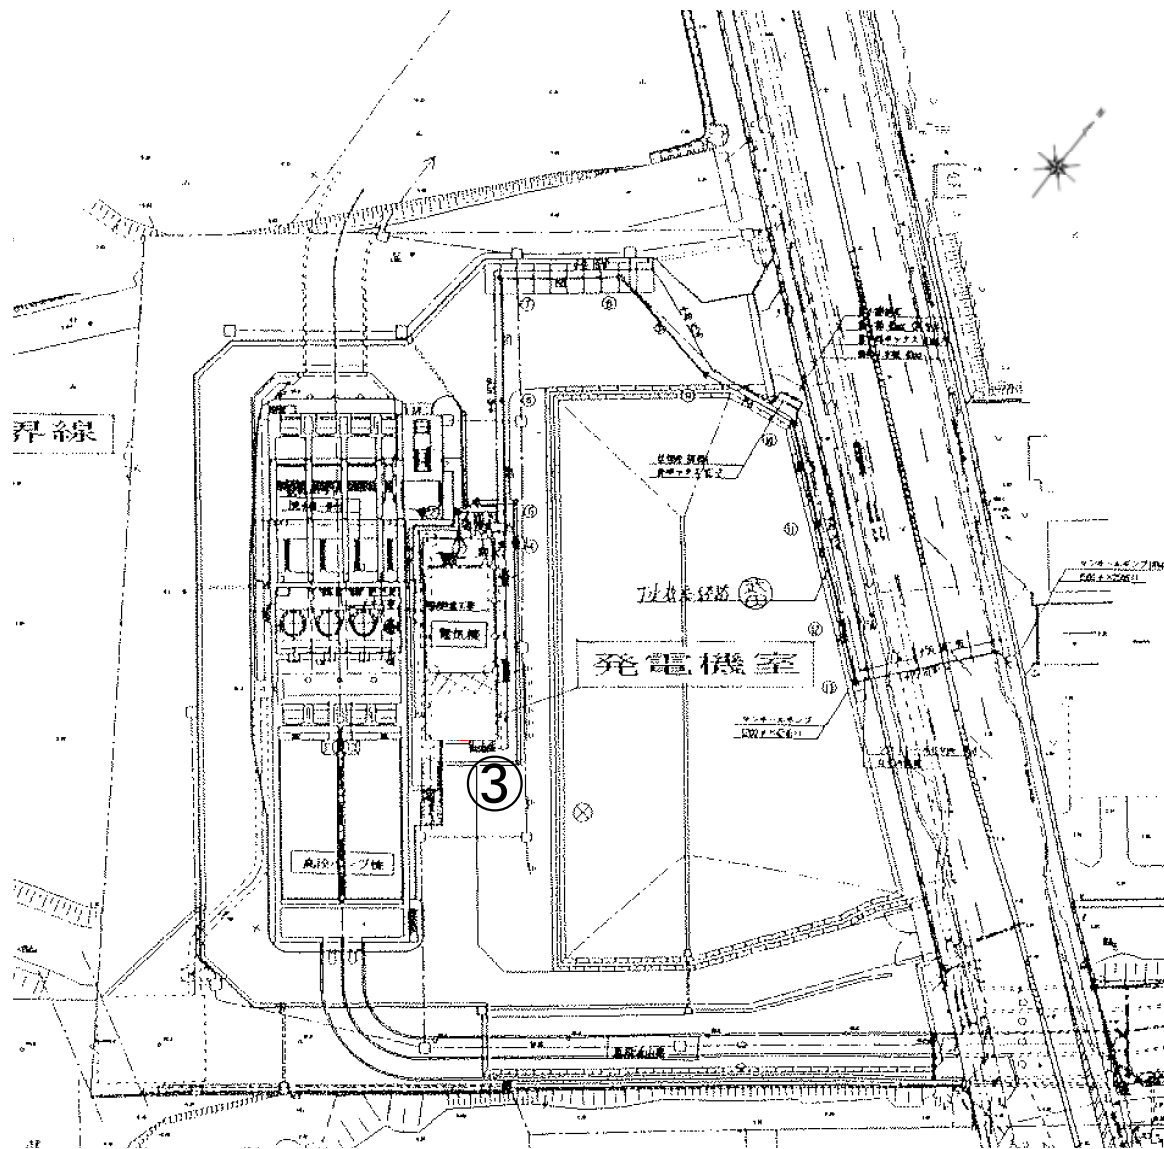

[浦安ポンプ場 一般平面図]

番号	区分	機種	型式・品名	製造者	数量	製造年
①	PC	情報処理装置(現場側)	VS2000	㈱明電舎	1式	2002年
②	SQC	シーケンサ	ADC5000	㈱明電舎	1面	2002年

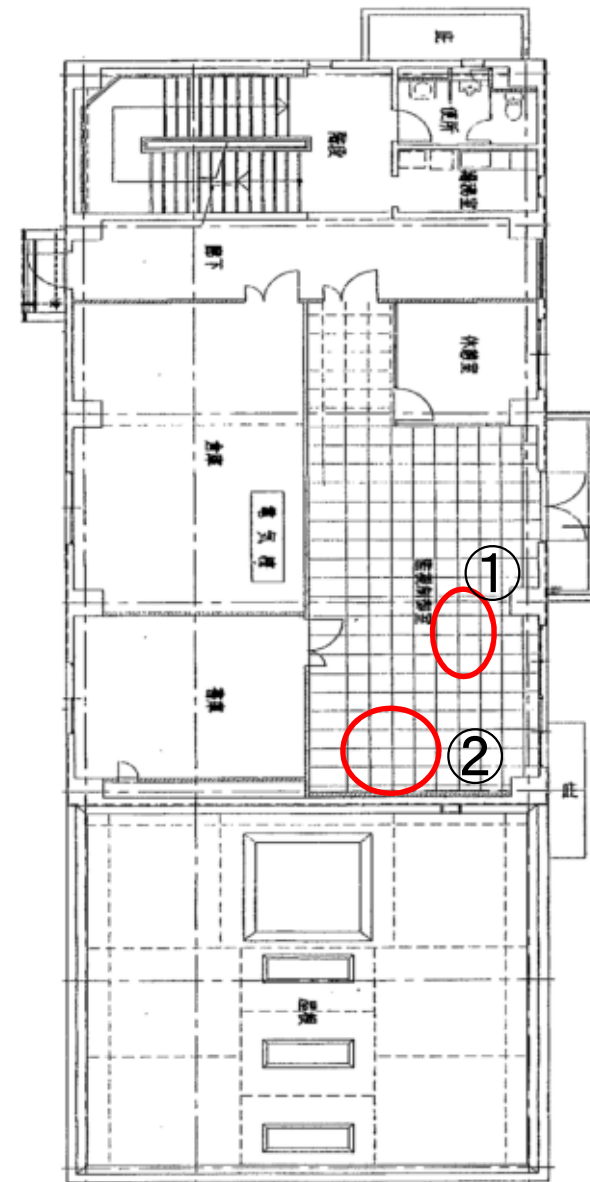

[電気棟2階]

旭西排水センターほか監視制御装置保守点検業務委託

一 面	一般平面図				
	浦安ポンプ場				
課 長	課 長 補 佐	係 長	課 員	担 当 者	
令和 年 月 日					No.13
岡山市下水道河川局下水道施設部下水道施設管理課(西部)					

