


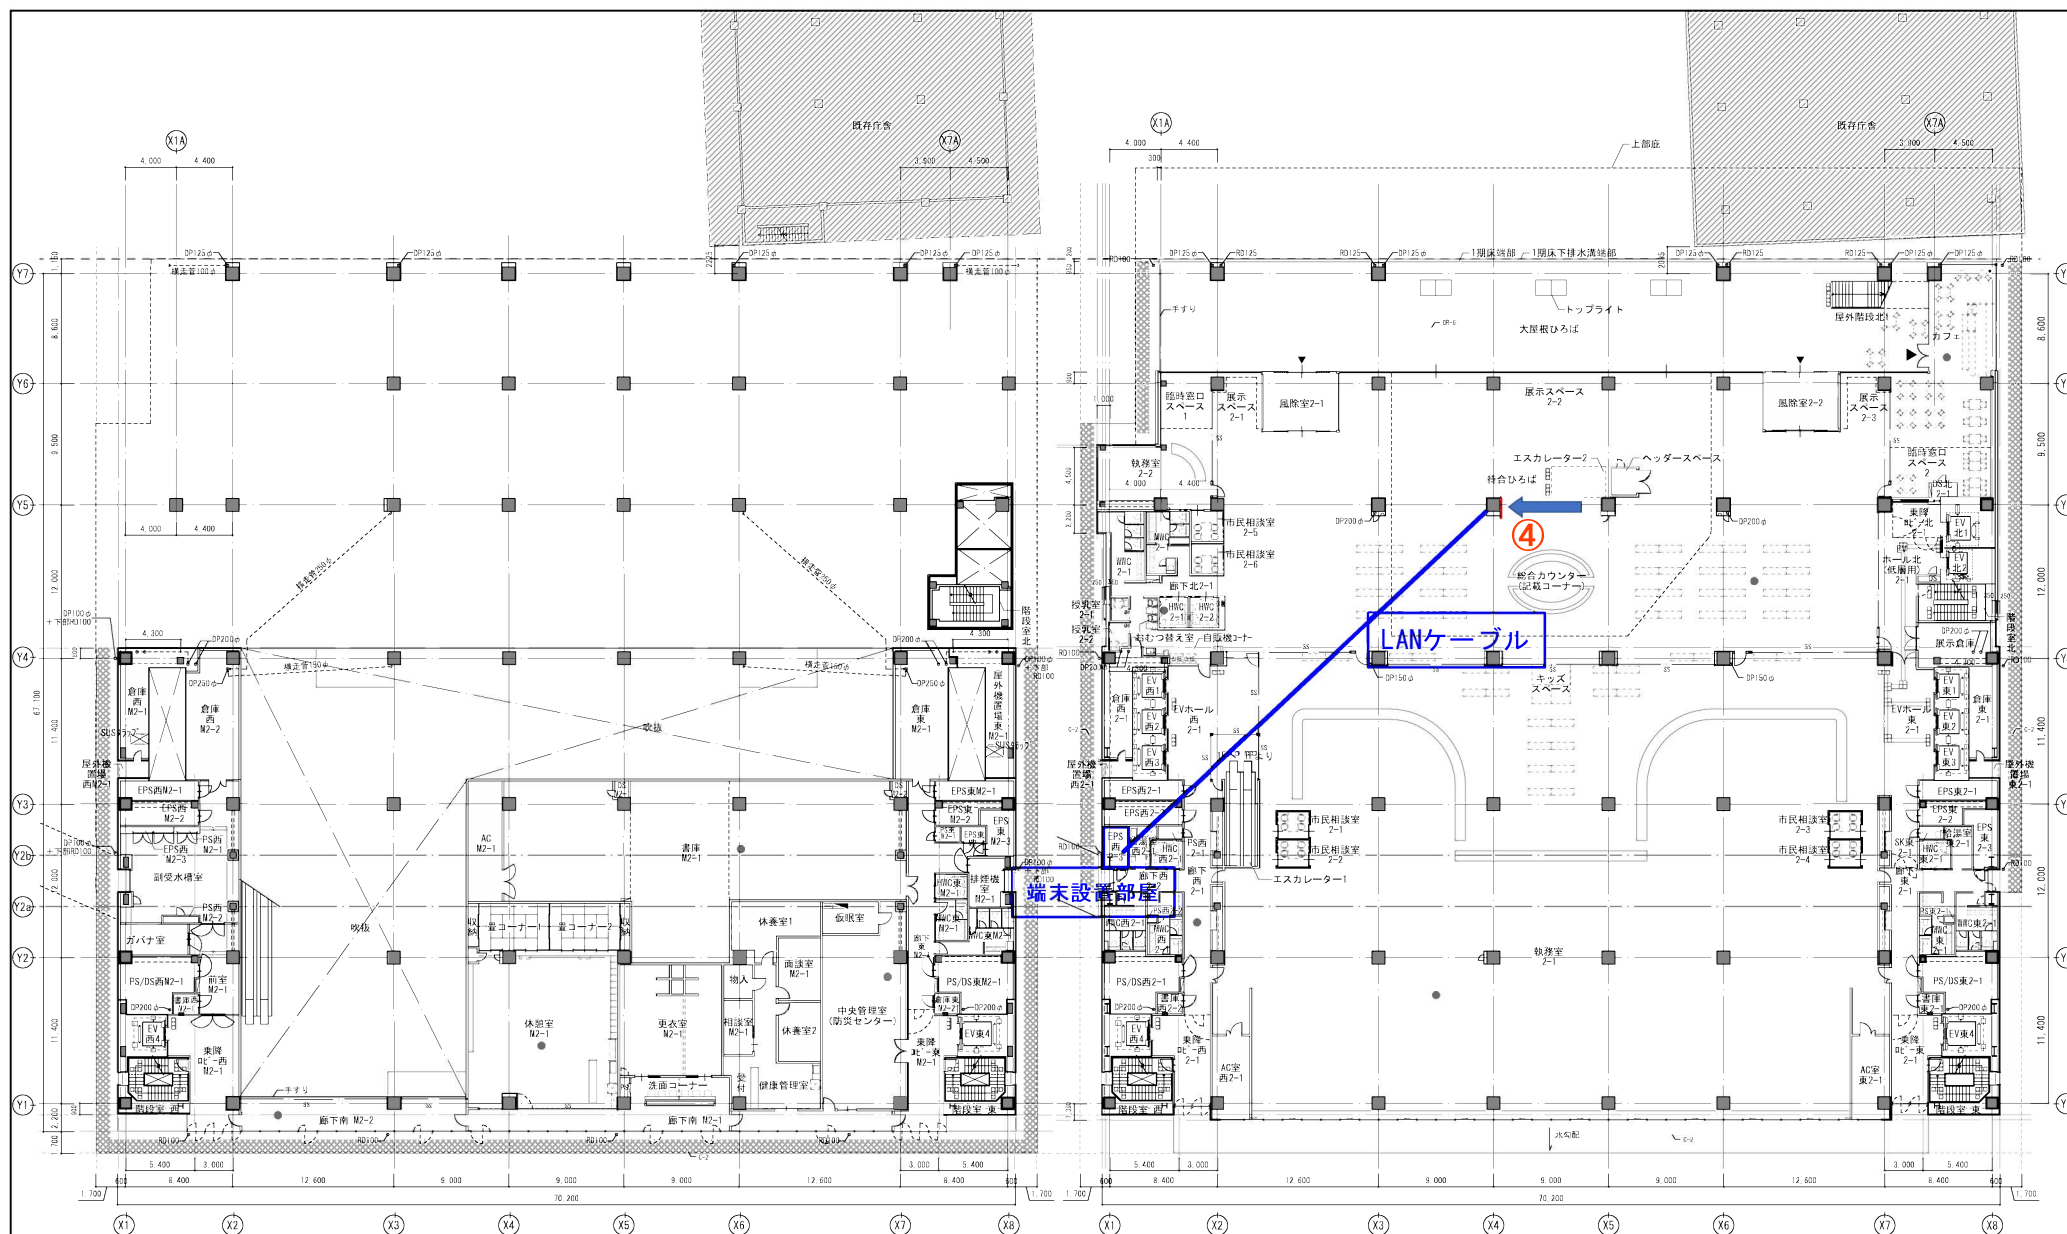

(シックハウス測定位置 4ヶ所)

中2階(法2階)平面図

(シックハウス測定位置 5ヶ所)

2階(法3階)平面図

④総合カウンター前

● シックハウス測定位置
※ () は法定値

