



2M325245

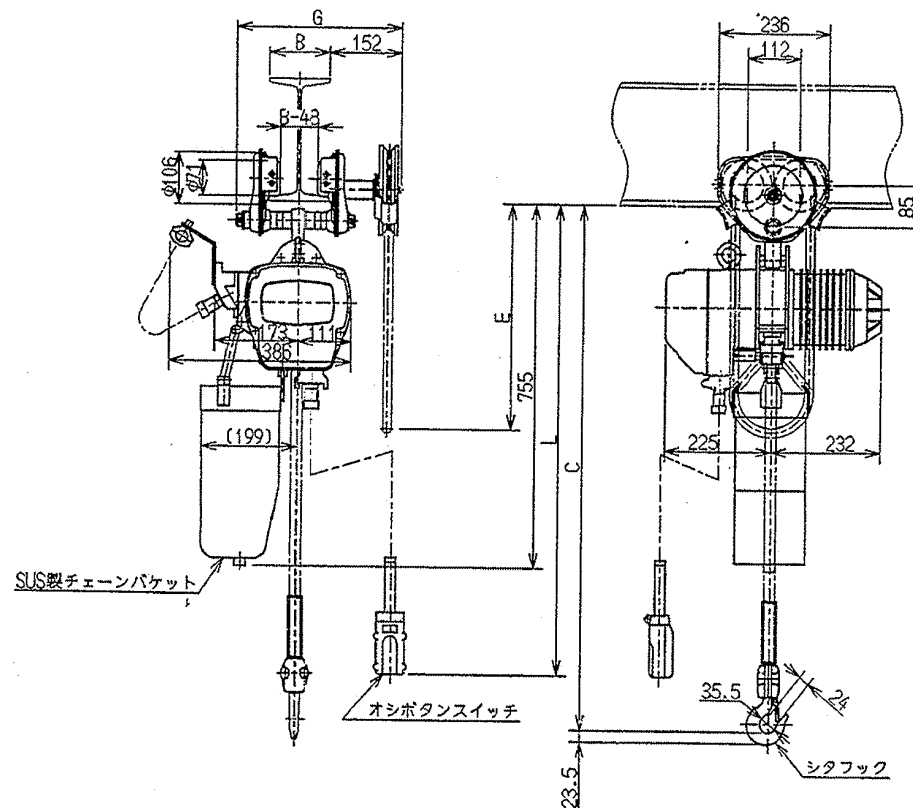

諸 元 表

定 格 荷 重	500	kg
揚 程	4	m
レール下面よりフック までの最小距離 : C	580	mm
相 数 ・ 電 圧	3 相 ・ 200 V・60 Hz	
モータ出力 ・ 時間定格	0.8 kw・ 30 min	
巻 上 速 度	8.0	m/min
ハンドチェーン	4.1	m
オシボタンコード長さ : L	3.9	m
キャブタイヤ 給 電 ケーブル長さ (ツリテ数)	13	m ( 8 ) ケ
適 用 レール巾 : B	125 mm	mm
最 小 回 転 半 径	-	mm
ト ロ リ 最 大 巾 : G	345 mm	mm
自 重	約 70	kg
塗 装 色	マンセル 6YR6/14	

給電方式  
: I形ツリテ

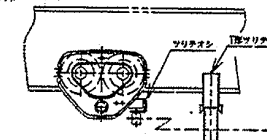

1. ロードチェーン: NOチェーン
2. ハンドチェーン: SUS304

依頼者	日立機電工業株式会社 山口 功男
撮影者	株式会社 ケイ 福森 儀郎
カメラ	FHAG 500 L II
レンズ	No. 540567
フィルター	
フィルム	フジスーパー HR

#02789

設計	ゴトウ
審査	日立機電工業株式会社
承認	三ツツ

2M325245

倉富ポンプ場脱臭器室 クレーン詳細図

岡東浄化センターほかクレーン点検整備業務委託


承認	換図	設計	製図
倉田 飯野	小林	新井	
7.11.30	7.11.30		
株式会社	キ	ト	ー

名称 500 kg ESSG形ギヤードトロリ付  
電気チェンブロック

形式	861729	尺度	NOT
図番	3ESSG861729	変更回数	0

2M325243

A  
B  
C  
D  
E  
F

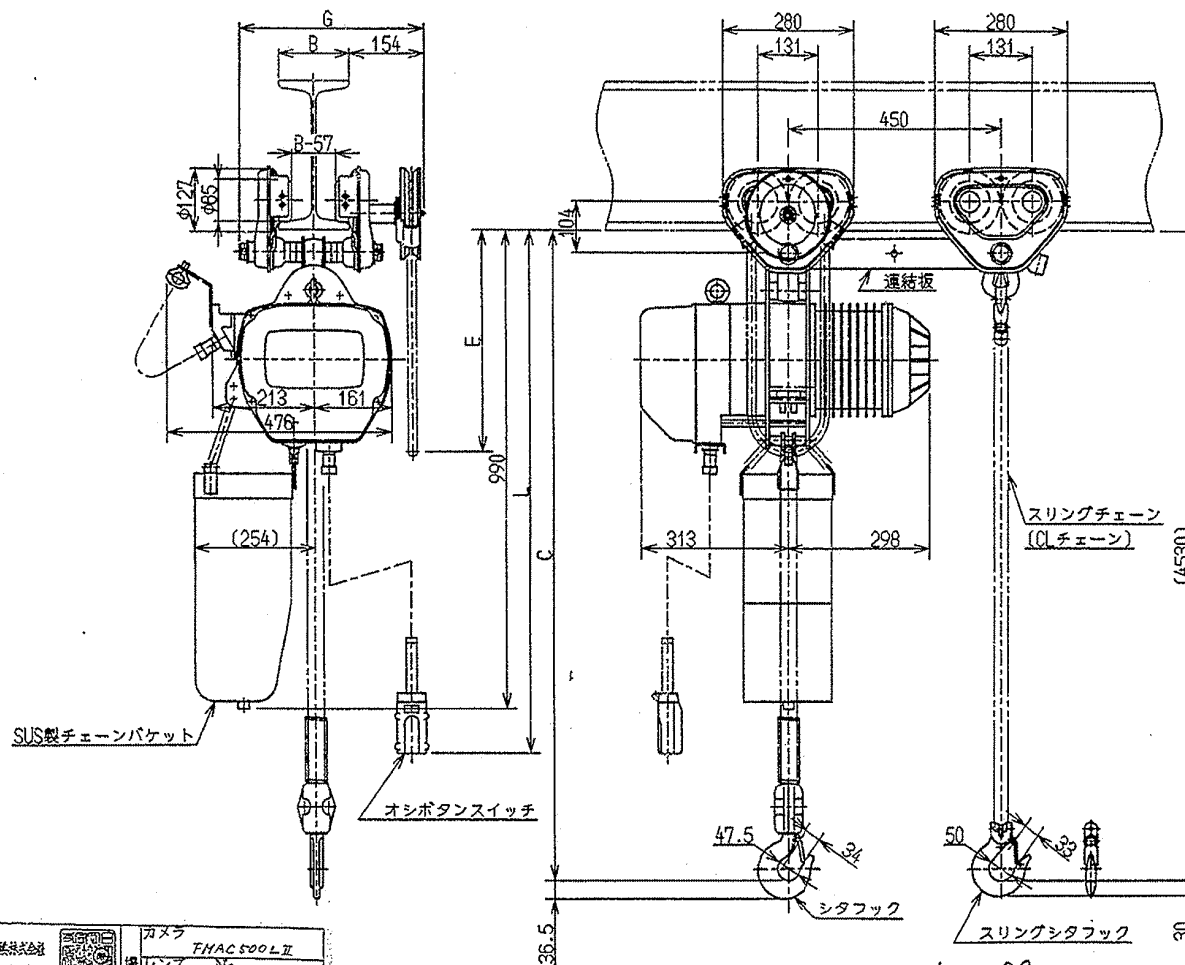

依頼者	日立機電工業株式会社	カメラ	FHAC500L II
依頼者	山口 治男	レンズ	No. 560567
撮影者	岡田 誠二	フィルター	
撮影者	楊森 誠	フィルム	フジス-P-HR

#02489  
設計 工野  
審査 工野  
承認 工野

日立機電工業株式会社

2M325243

倉富ポンプ場ポンプ室 クレーン詳細図


岡東浄化センターほかクレーン点検整備業務委託

承認	工野	設計	工野	製図	工野
承認	工野	設計	工野	製図	工野
承認	工野	設計	工野	製図	工野


名称	1.5 t ESSG形ギヤードトロリ付 電気チェーンブロック		
形式	861728	尺度	NOT
図番	3ESSG861728	変更回数	0

三角法 単位: mm

126

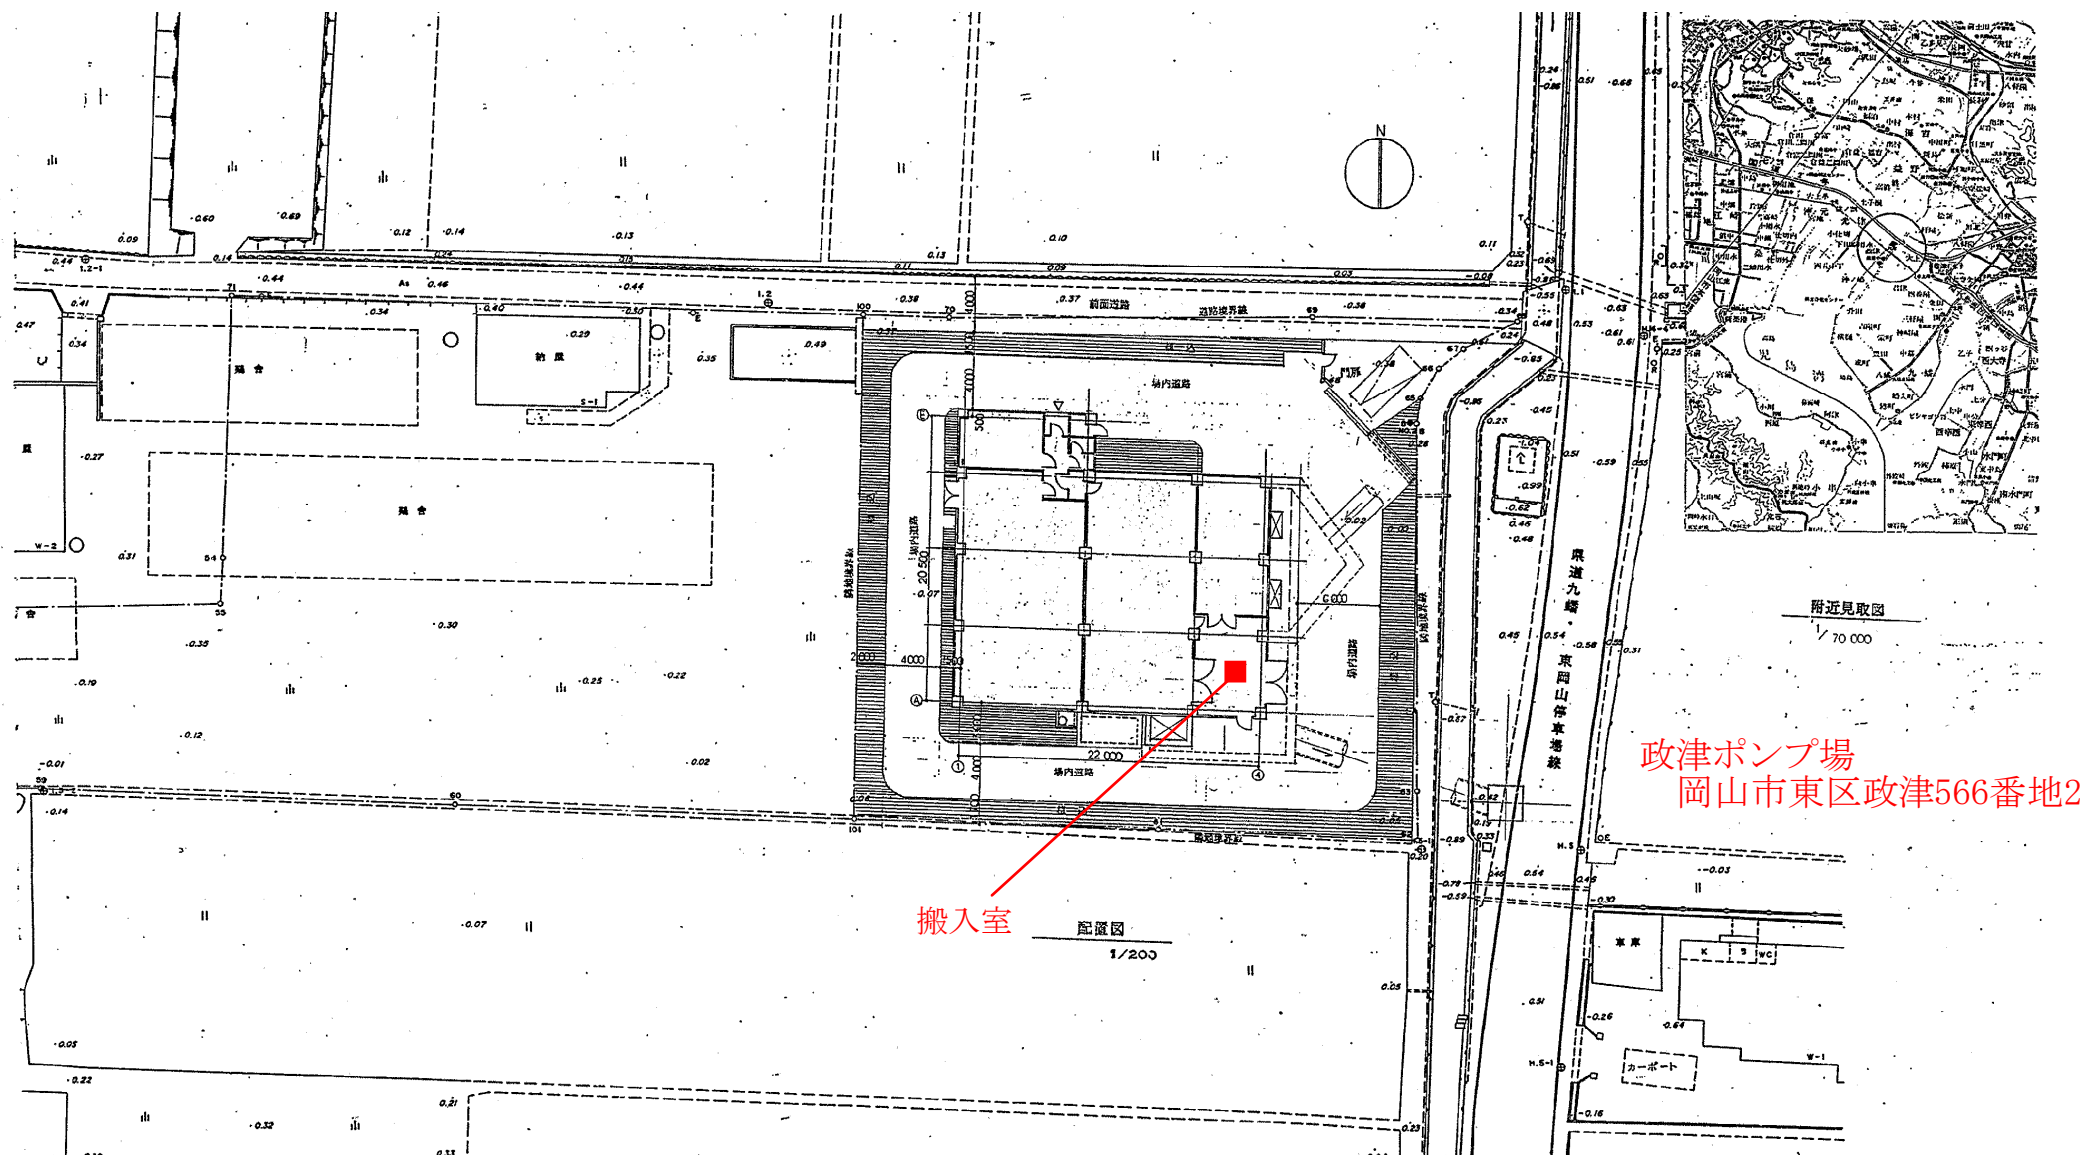

岡東浄化センターほかクレーン点検整備業務委託

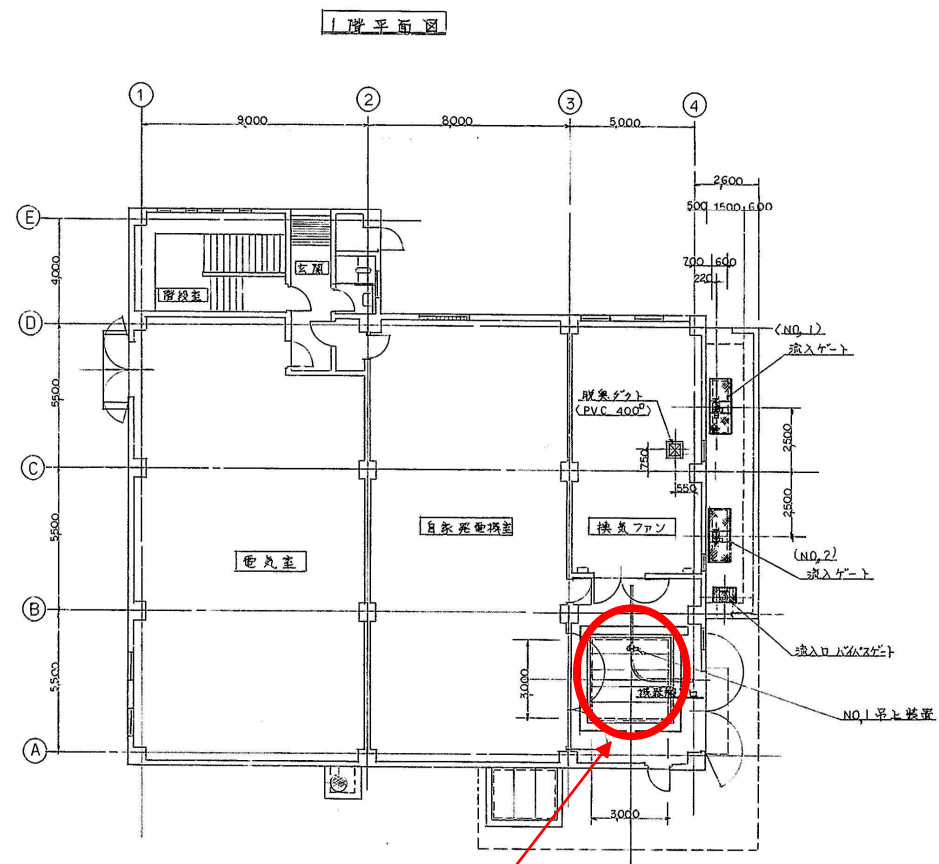



業務対象箇所

岡東浄化センターほかクレーン点検整備業務委託

						マクロー番号 53734	
品名 PARTS NO.	部品名称 NAME OF PARTS		材質 MATERIAL	規格 MODEL	重量 (kg) (WEIGHT)	備考 REMARKS	
納入主 CUSTOMER				品名 TITLE			
政律ボンプ機械株式会社 岡山市役所				機器配置 平面図 (2)			
原簿 大田 啓 1973年 設計士印	承認 	検定 	決定 	製図 寸法 1:100	縮尺 HARD ASSEMBLY PROJECTION	日付 SCALE: 100%	
				Dwg No.		7468-H-102	
KUBOTA Corporation				ORDER NO. 11-7468		受発注書 FILE NO. 24	



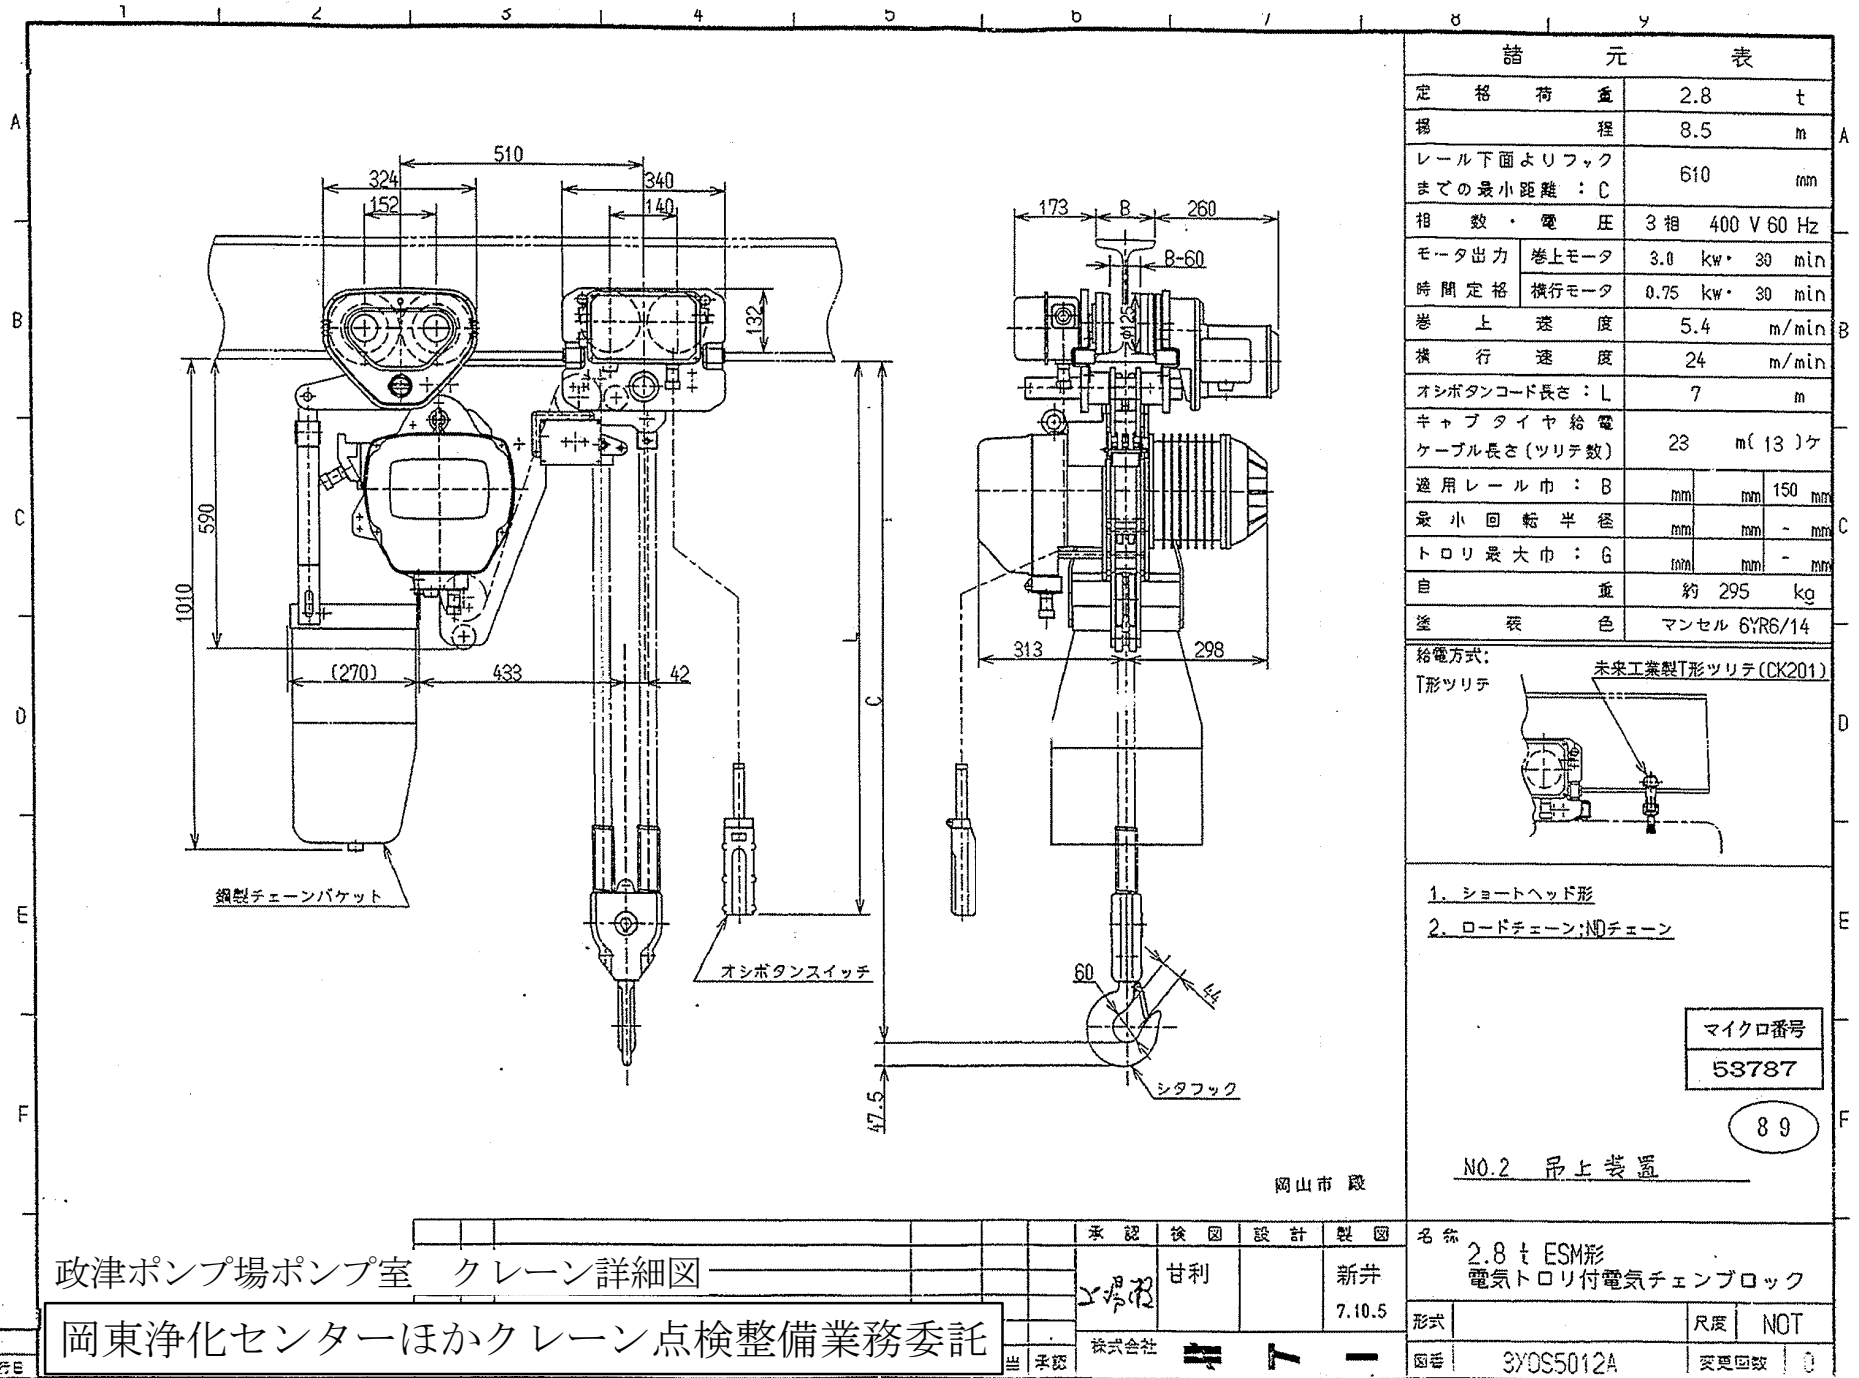

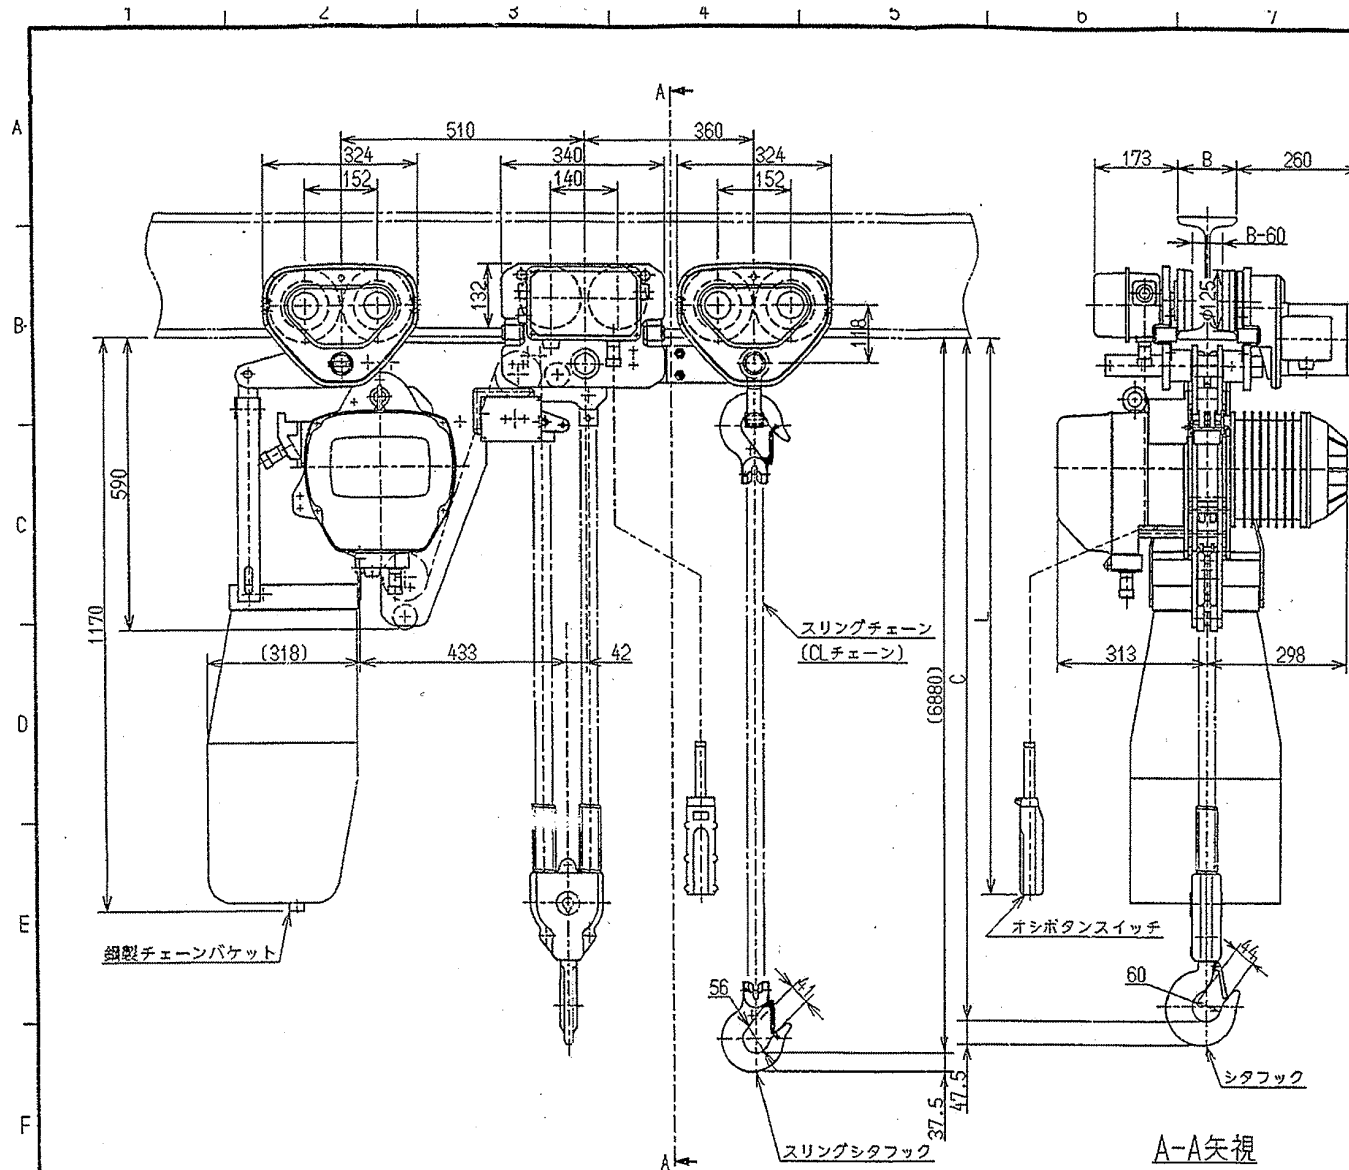

諸 元 表			
定 格 荷 重	2.8	t	
揚 程	15	m	
レール下面よりフック までの最小距離 : C	610	mm	
相 数 ・ 電 圧	3 相	400V 60Hz	
モータ出力 巻上モータ	3.0	kw・30 min	
時間定格 機行モータ	0.75	kw・30 min	
巻 上 速 度	5.4	m/min	
機 行 速 度	24	m/min	
オシボタンコード長さ : L	7	m	
キャブタイヤ給電 ケーブル長さ (ツリテ数)	22 m (13) ケ		
適用レール巾 : B	mm	mm	150 mm
最 小 回 転 半 径	mm	mm	- mm
トロリ最大巾 : G	mm	mm	- mm
自 重	約 365	kg	
塗 装 色	マンセル 6YR6/14		
給電方式: T形ツリテ			
1. ショートヘッド形 2. ロードチェーン:NDチェーン			
<div> <div>マイクロ番号</div> <div>53788</div> </div>			
<div>90</div>			
N0.3 吊上装置			
岡山市 殿			
名 称	2.8t ESM形 電気トロリ付電気チェーンブロック		
形 式		尺 度	NOT
図 番	3XOS5013B	変更回数	0

政津ポンプ場ポンプ室 クレーン詳細図

岡東浄化センターほかクレーン点検整備業務委託

承認 検 図 設 計 製 図  
甘利 若狭  
7.10.11

株式会社

電 機

工 業

有 限 公 司


発行日










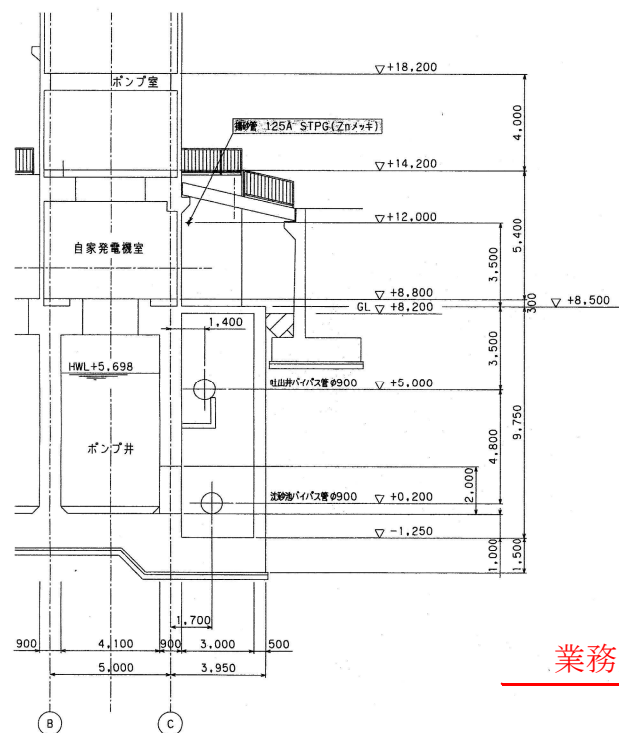


C-C断面図 S=1/100

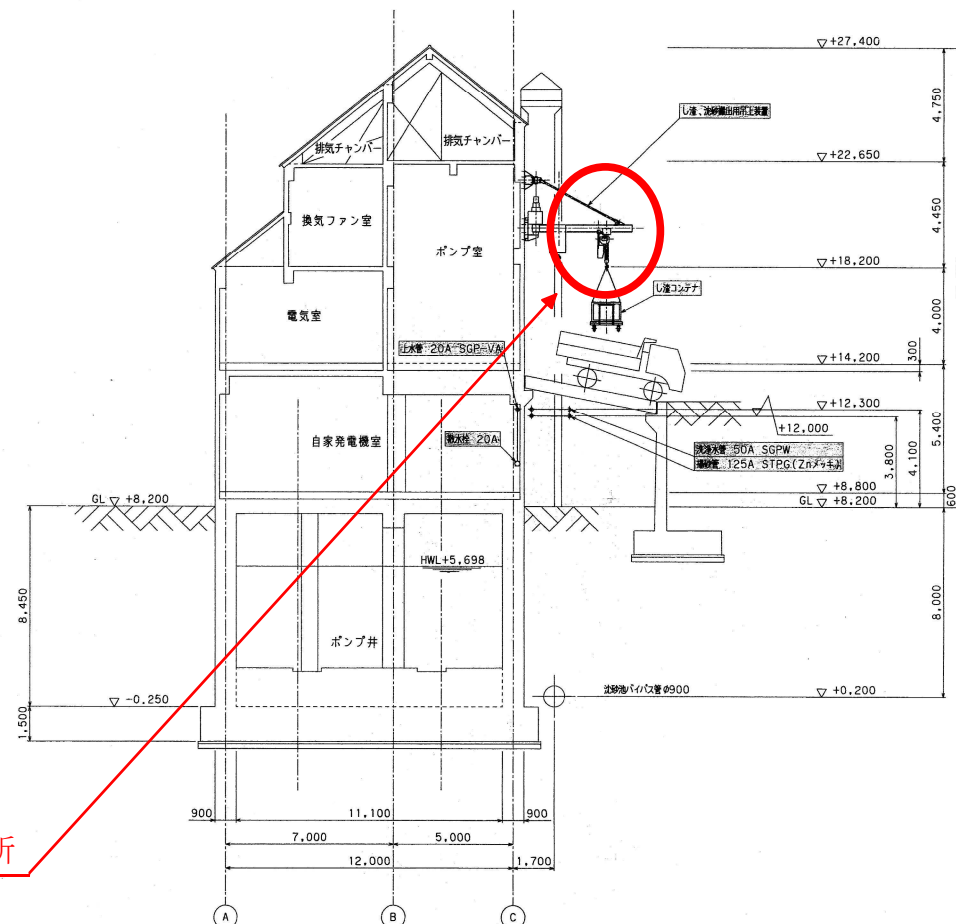

D-D断面図 S=1/100

瀬戸雨水ポンプ場詳細図

岡東浄化センターほかクレーン点検整備業務委託

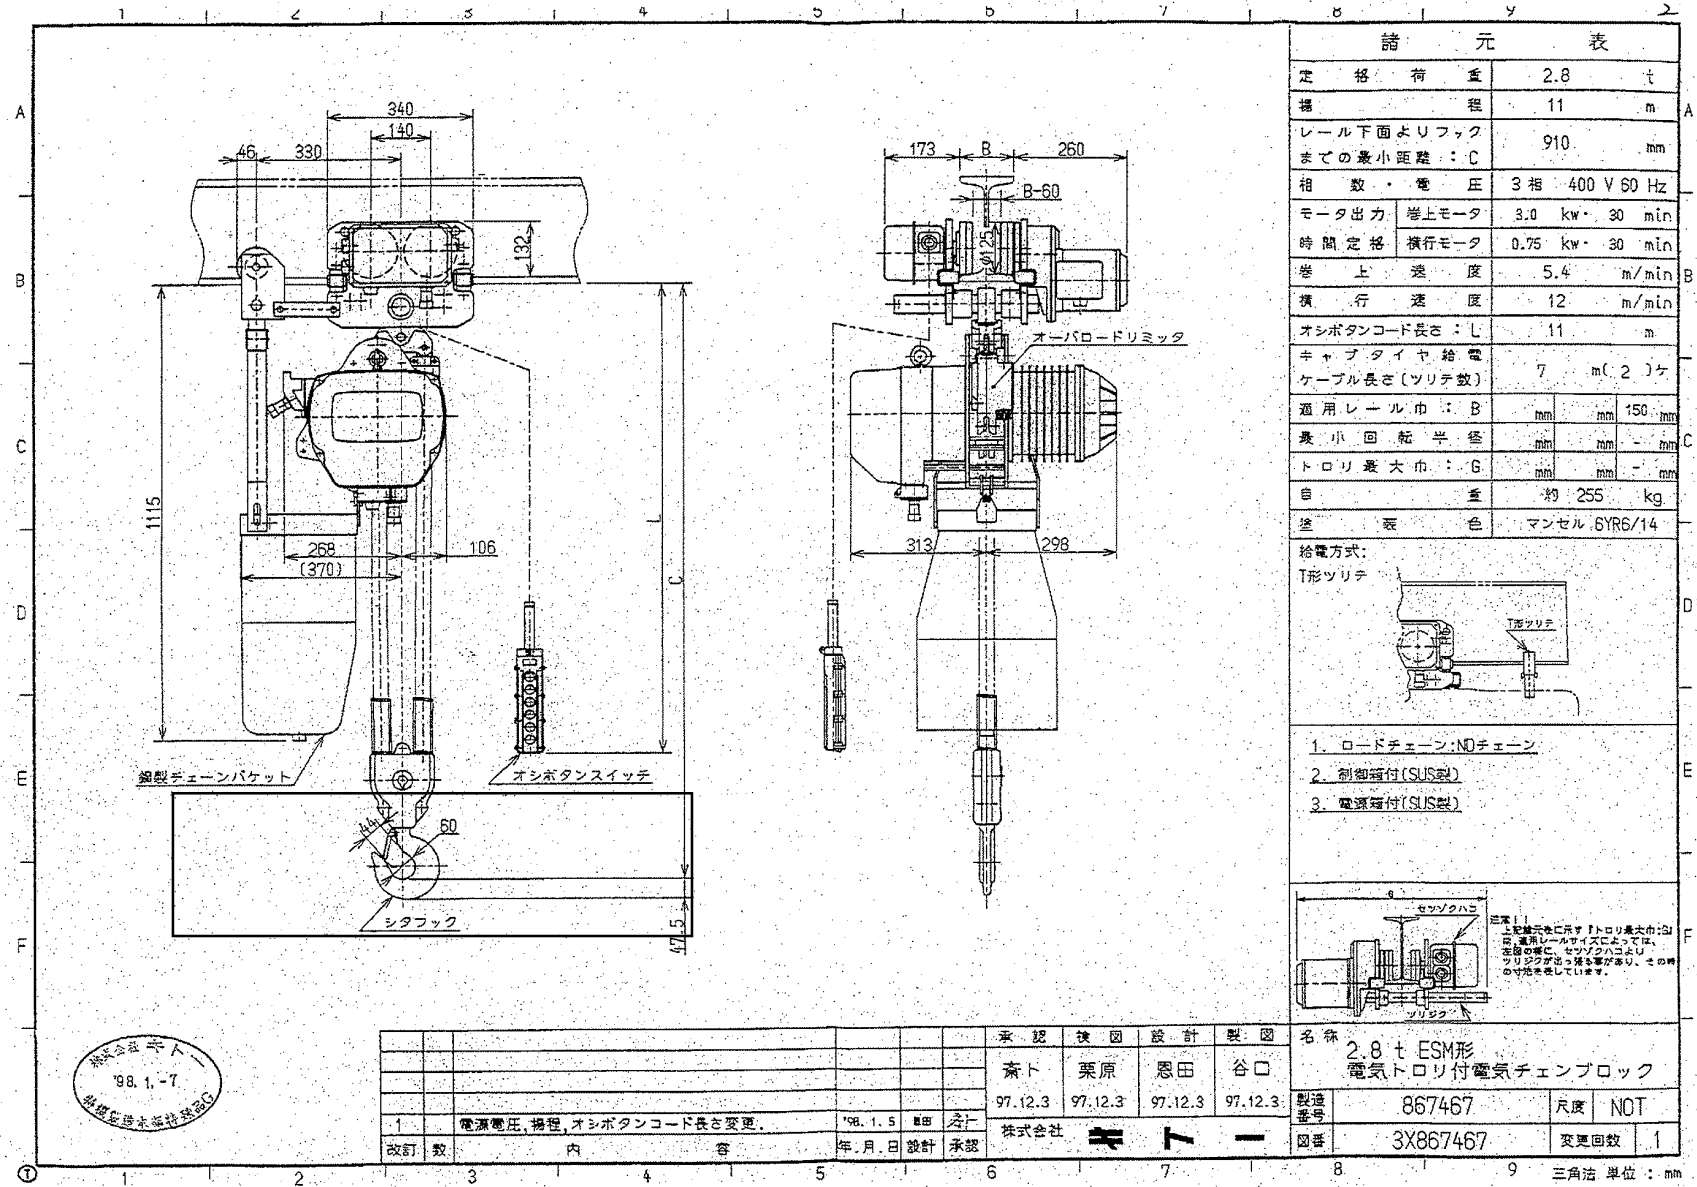

瀬戸雨水ポンプ場 クレーン詳細図

岡東浄化センターほかクレーン点検整備業務委託



