



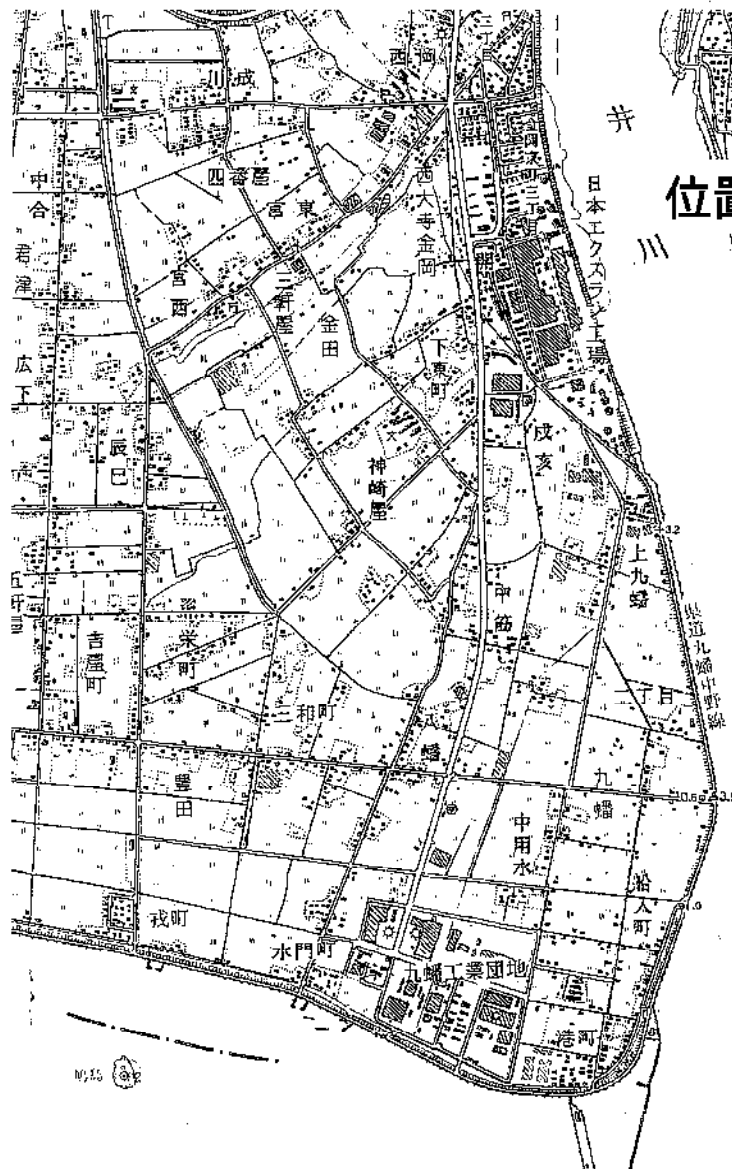


位置図

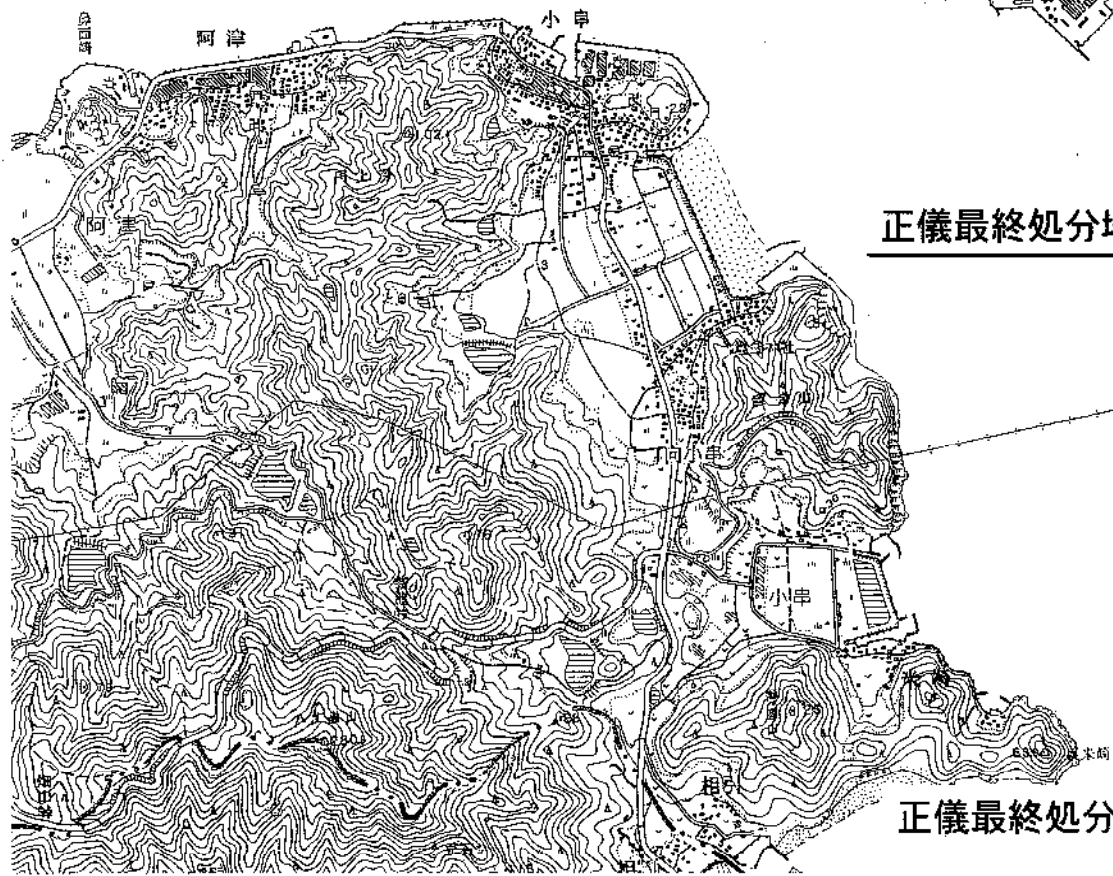

正儀最終処分場


正儀最終処分場調整槽清掃業務委託

正儀最終処分場污水处理施設 平面図

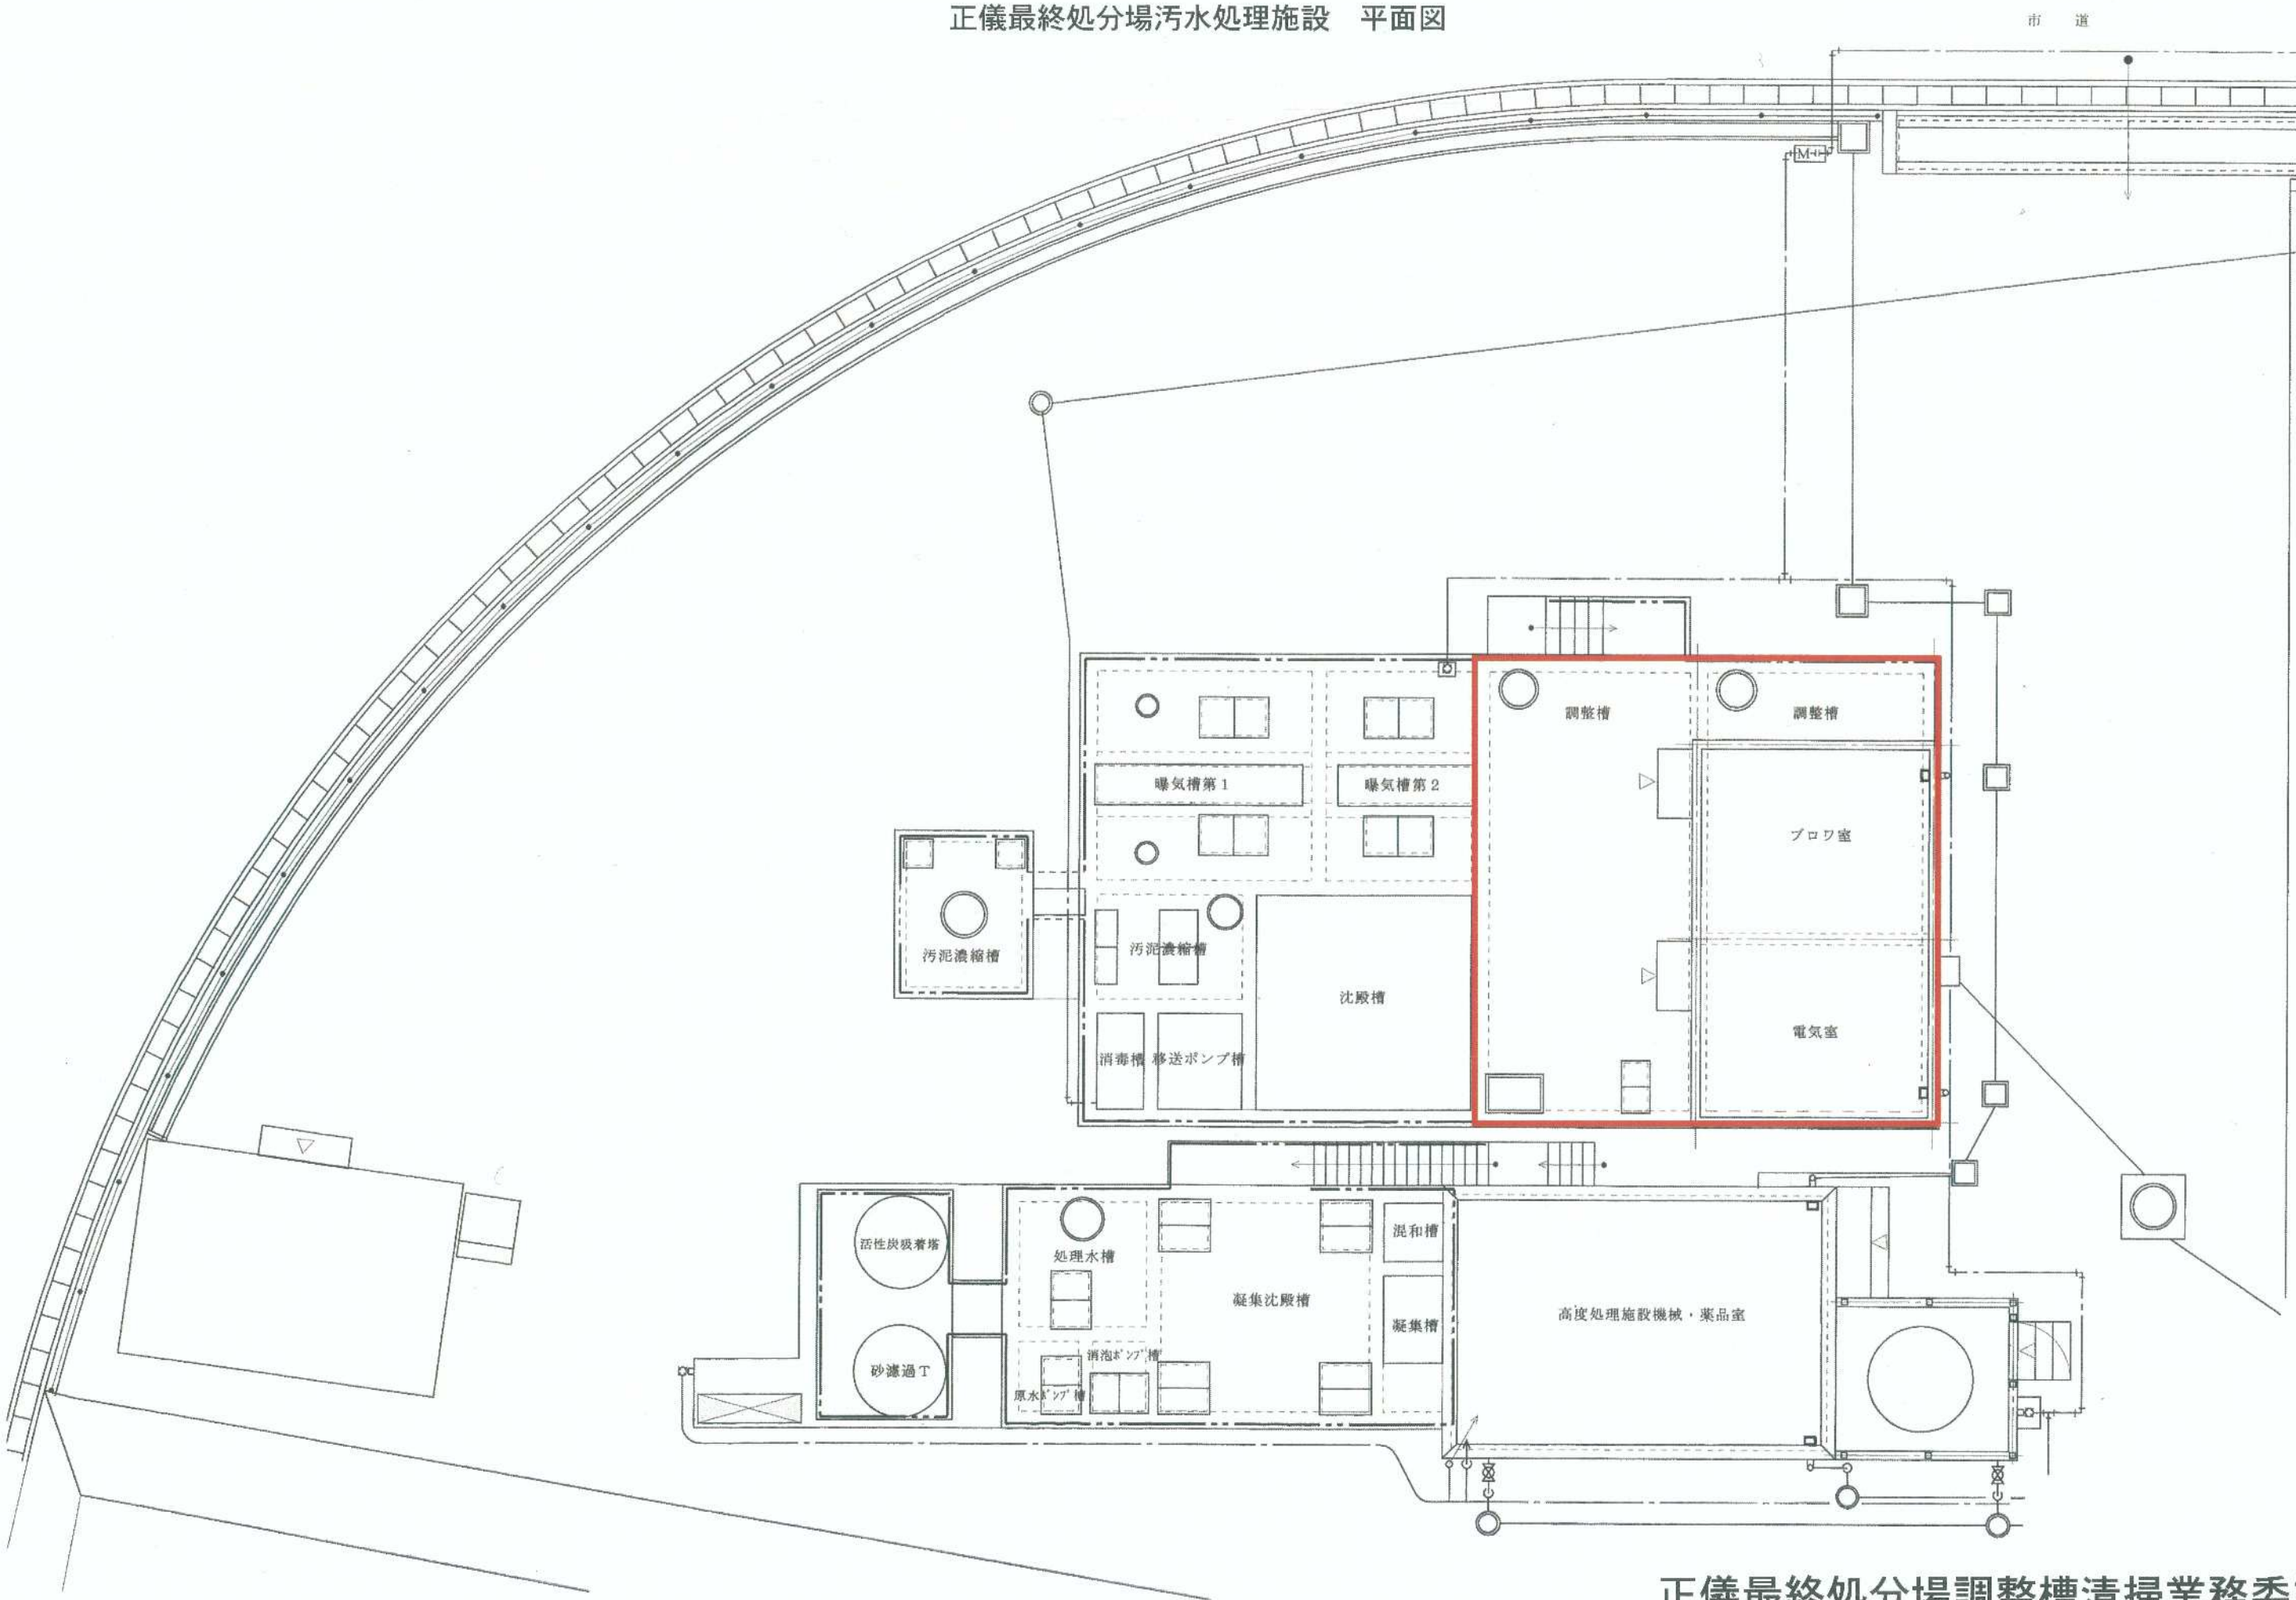

正儀最終処分場調整槽清掃業務委託


調整槽 平面図

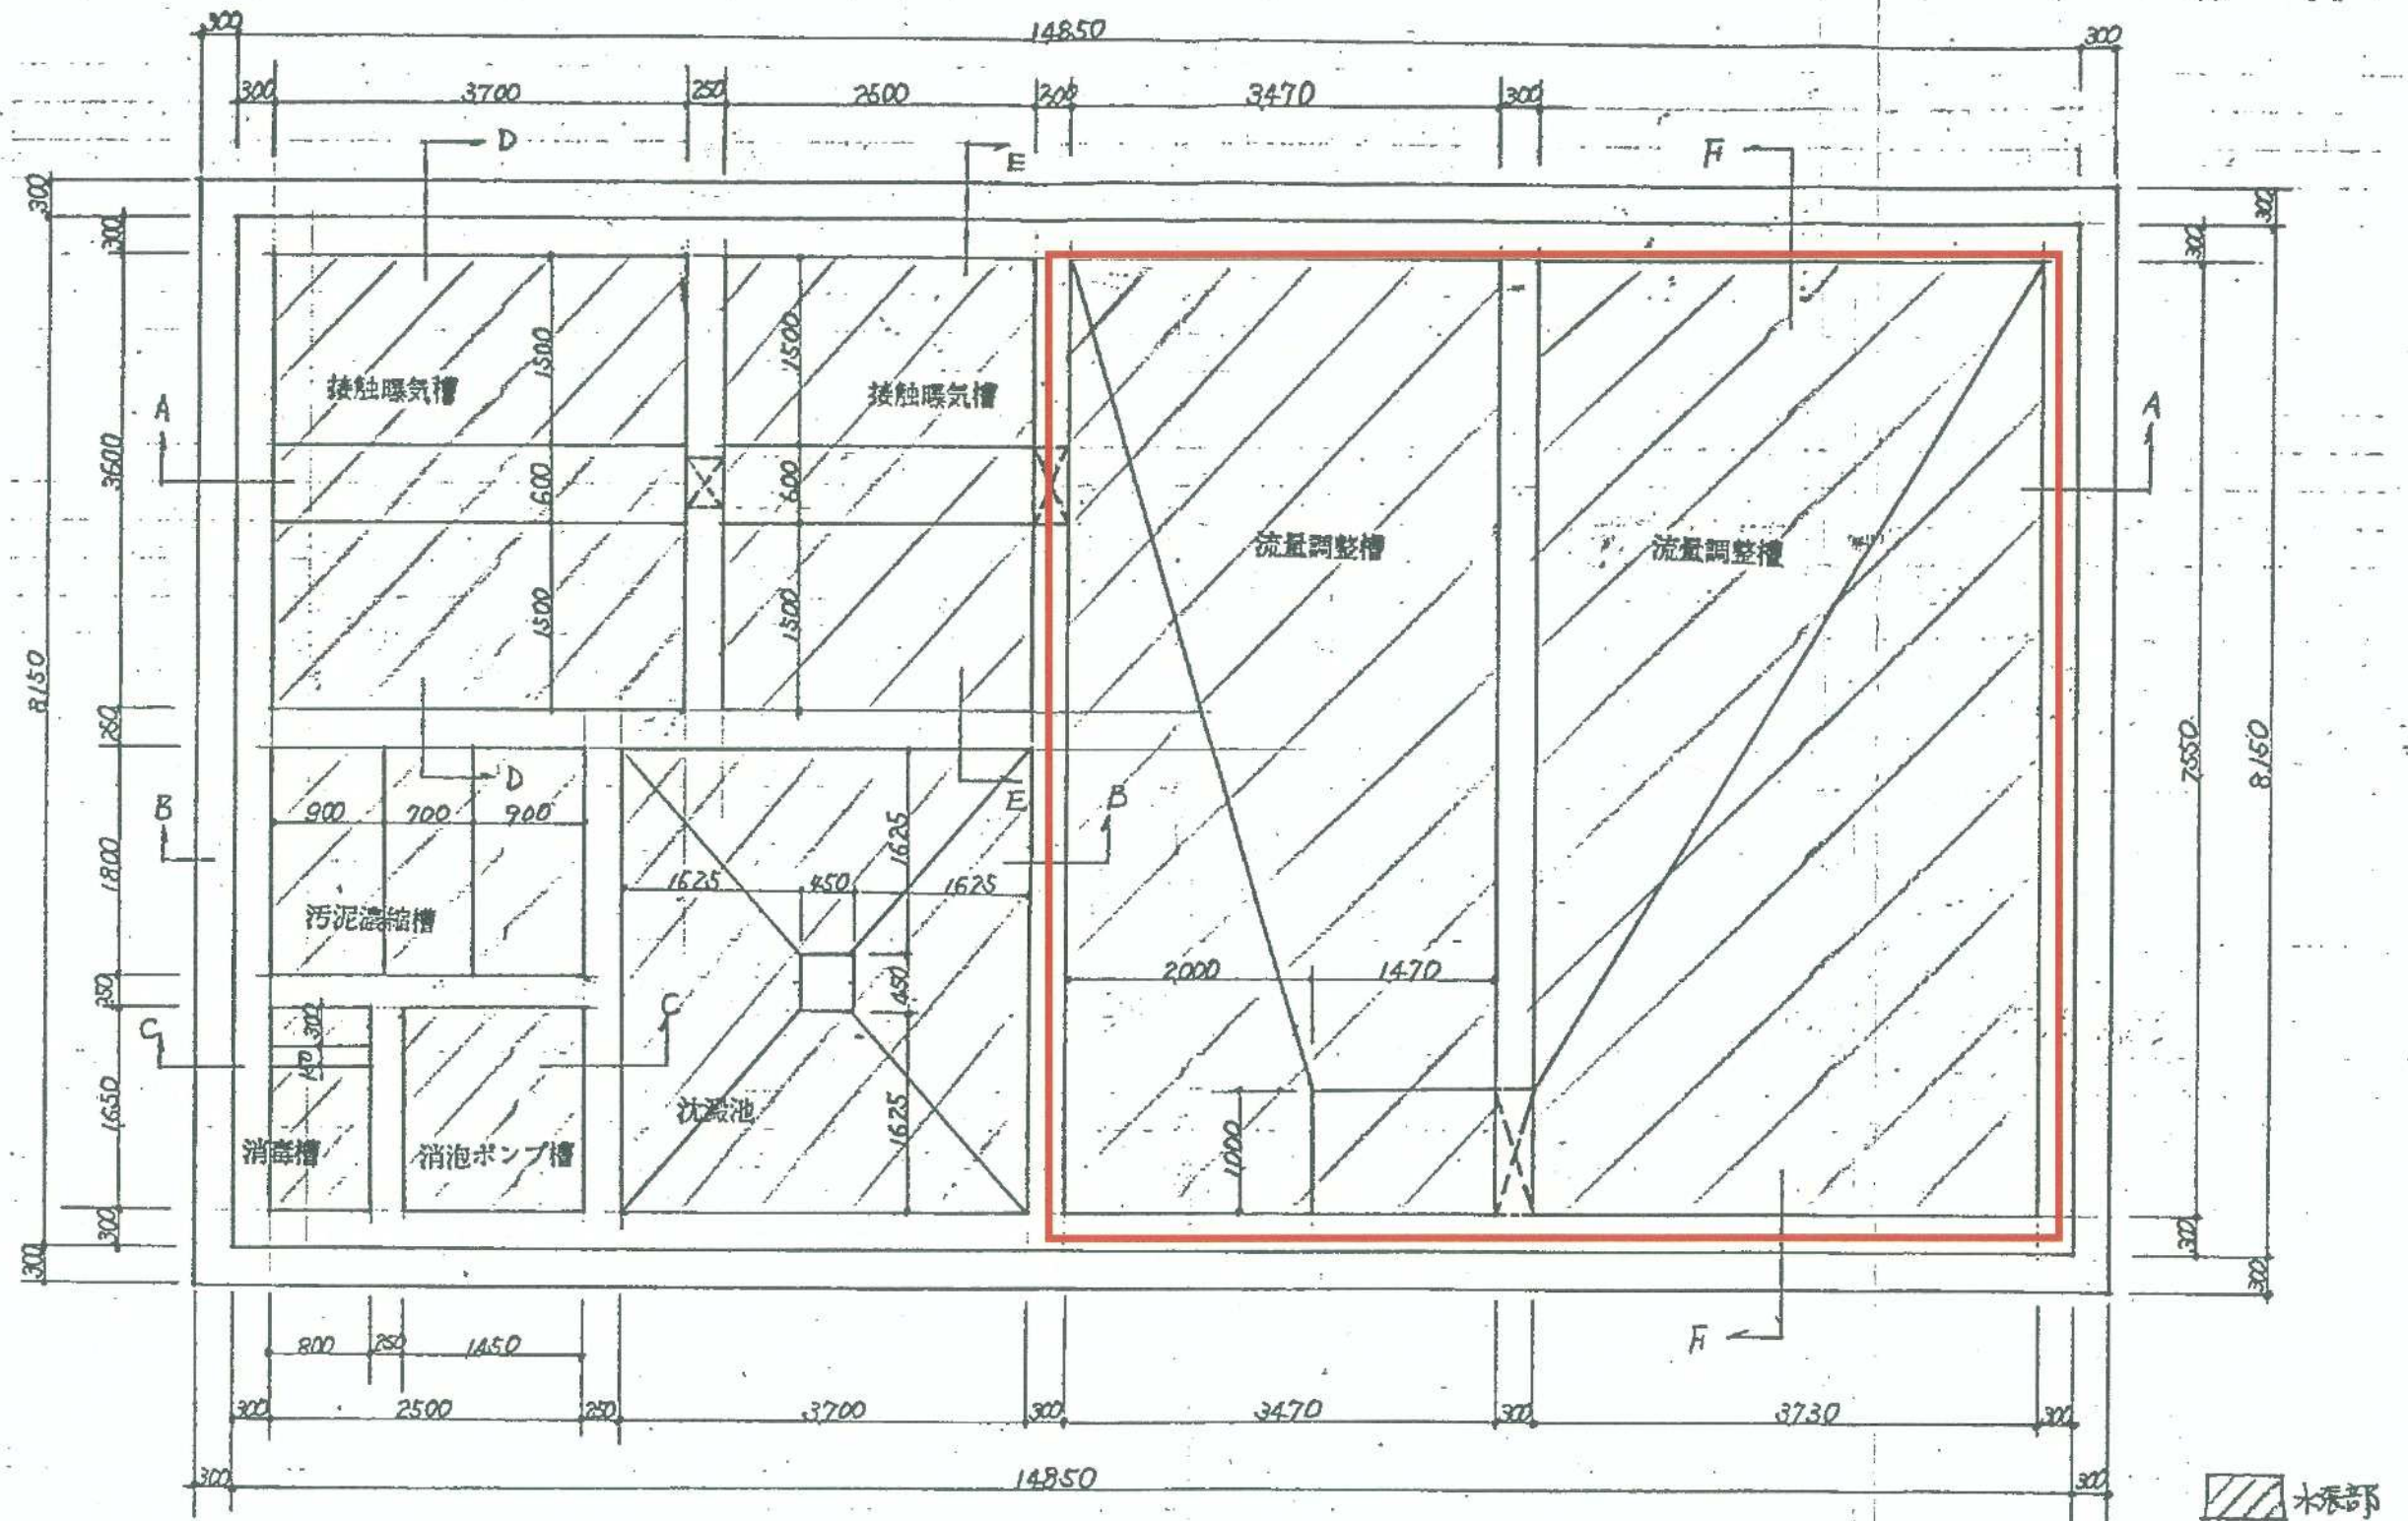


平面図 S:1/60

正儀埋立処分地汚水処理施設工事

調整槽 断面図

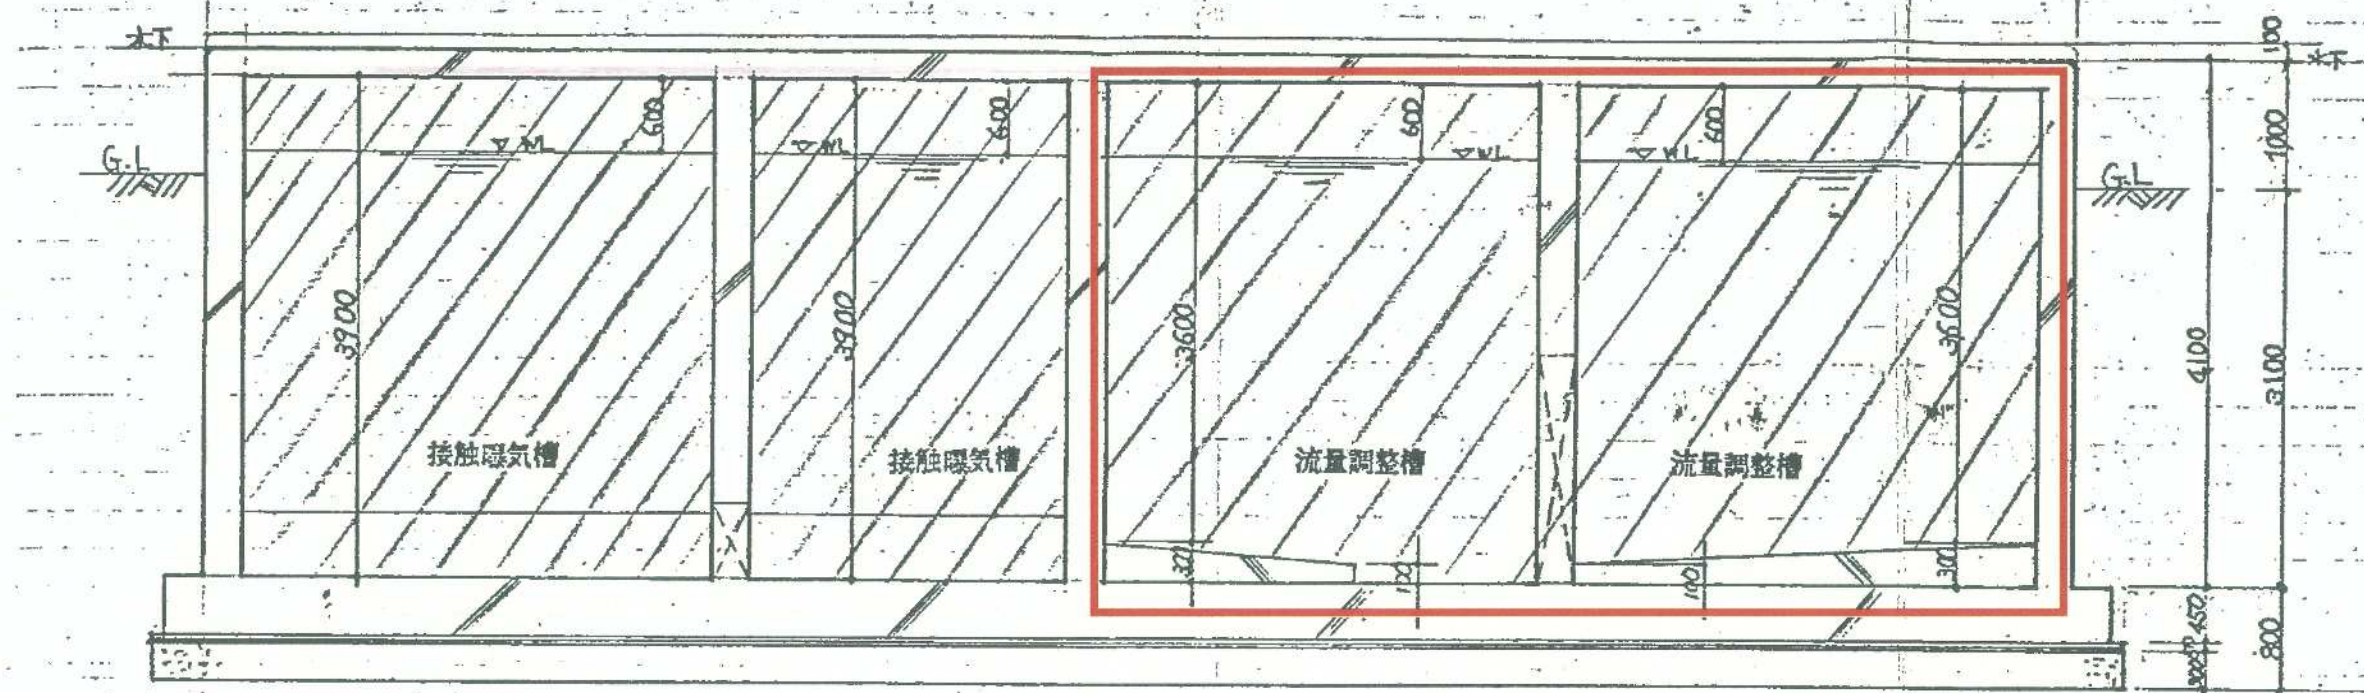

A-A 断面図 S:1/60

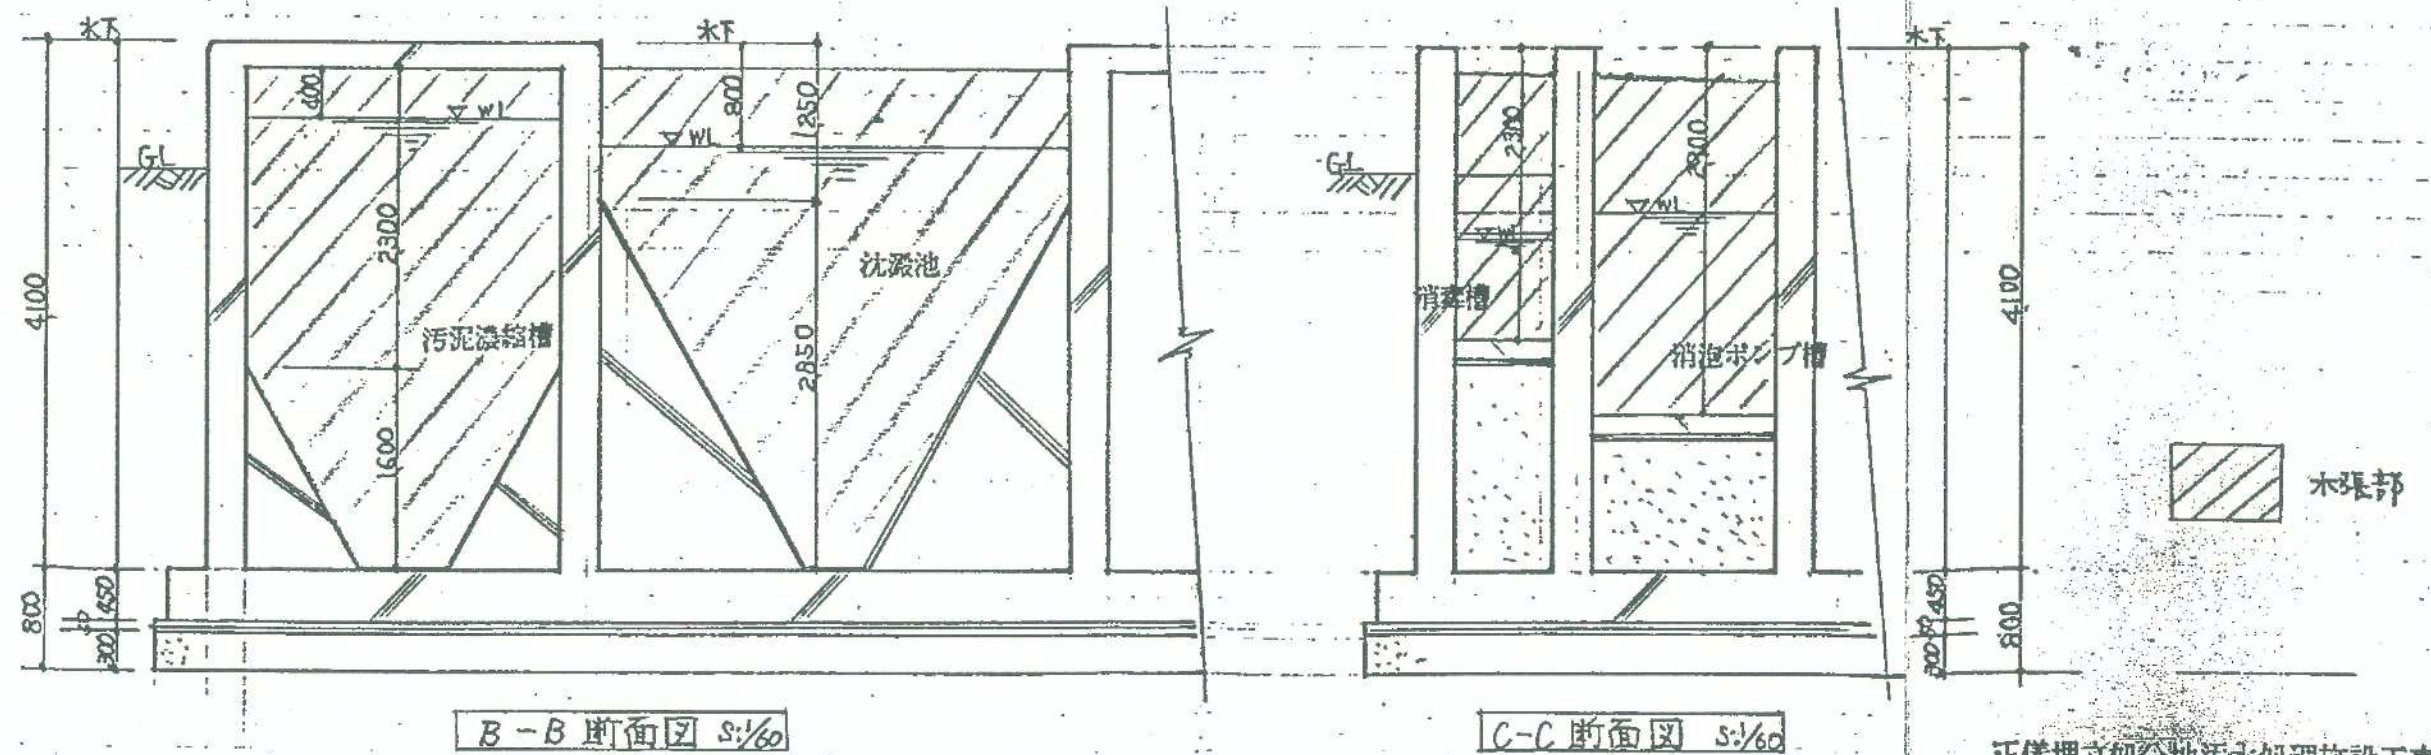

正儀埋立処分地汚水処理施設工事

正儀最終処分場調整槽清掃業務委託

