
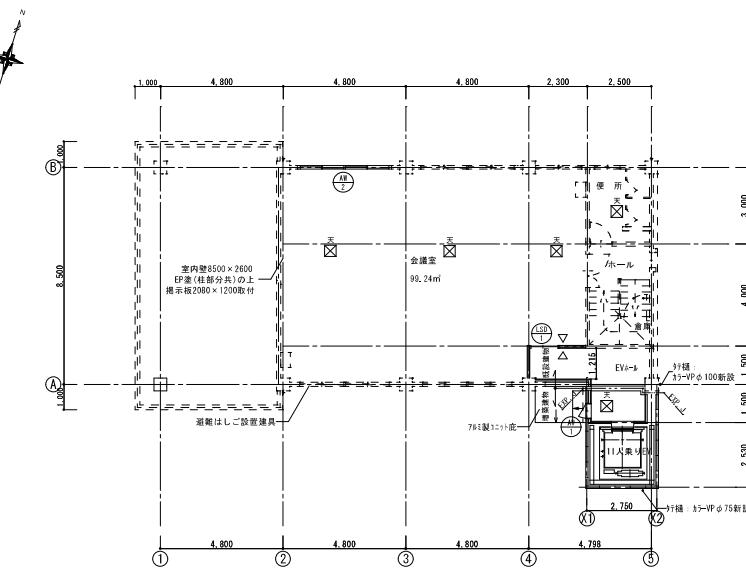


福祉交流プラザ三友

竣工図

工事名	岡山市福祉交流「5W 三友14W」→3棟増築工事				前面番号		
因由名	既設・改修 2階平面図				幅尺	A1-1 100 A1-2 200	
岡山市 市長監督	建築部 公共建築課				令和3年11月		
課長 課長補佐 係長 課員 担当者					1		
担当課長 課長補佐 係長 課員 担当者	承認	捺印	蓋印				


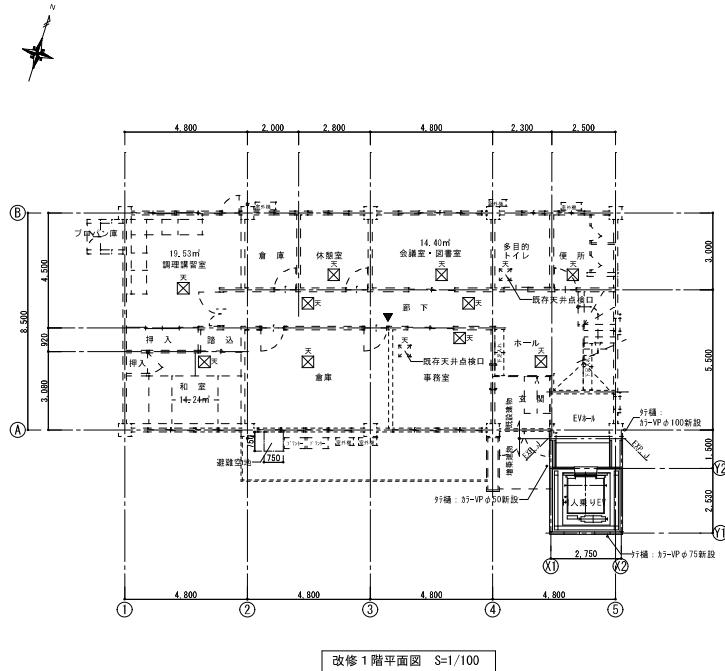


福祉交流プラザ富原

凡例


- 新設建具符号を示す
- 741製天井点検口450角形を示す
(位置は事務室構造の上決定とする)
- 窓名板(窓枠)を示す
(位置は事務室構造の上決定とする)
- 窓名板(窓枠)を示す
(位置は事務室構造の上決定とする)

工事名	岡山市福祉交流プラザ富原エレベーター棟増築工事			No. A-17		
図面名	改修 1・2階平面図			規格	AS 1/100	AS 1/200
岡山市 都市整備局 住宅・建築部 公共建築課	会期	5年 6月				
担当課長	主幹	担当課長	課員	担当課		
担当課長	担当課長	課員	課員	担当課		
				会議室	会議室	会議室

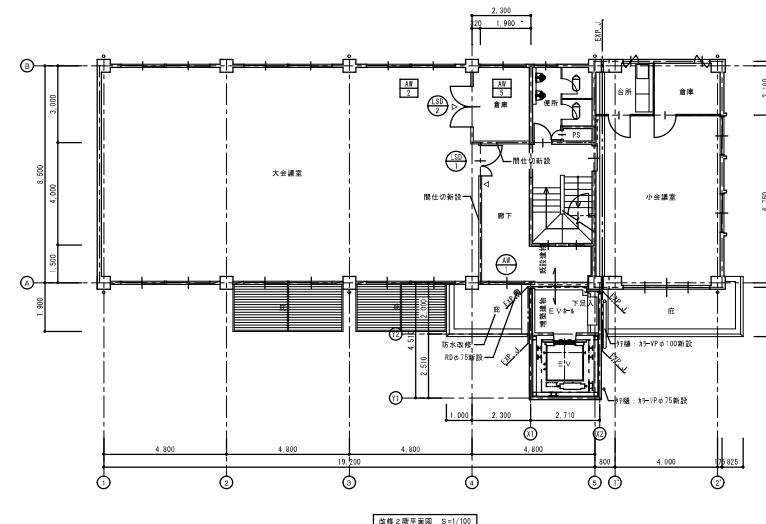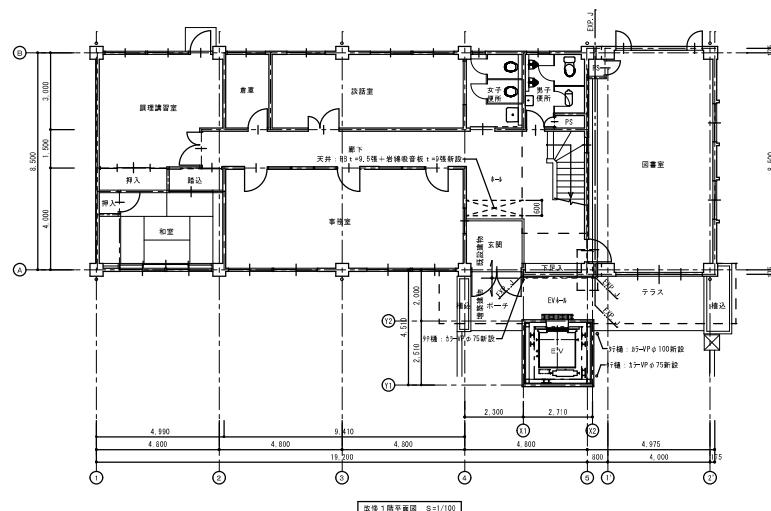


福祉交流プラザさいでん

工事名		岡山市福祉交流プラザさいでん改修工事		図面番号	
図面名		改修 1・2階平面図		A-1 100 A-1 200	
岡山市 市政局住宅・建築部 公共建築課		令和3年11月			
課長	課長補佐	係長	係員	担当者	
課	課長補佐	係長	係員	担当者	承認
設					検査

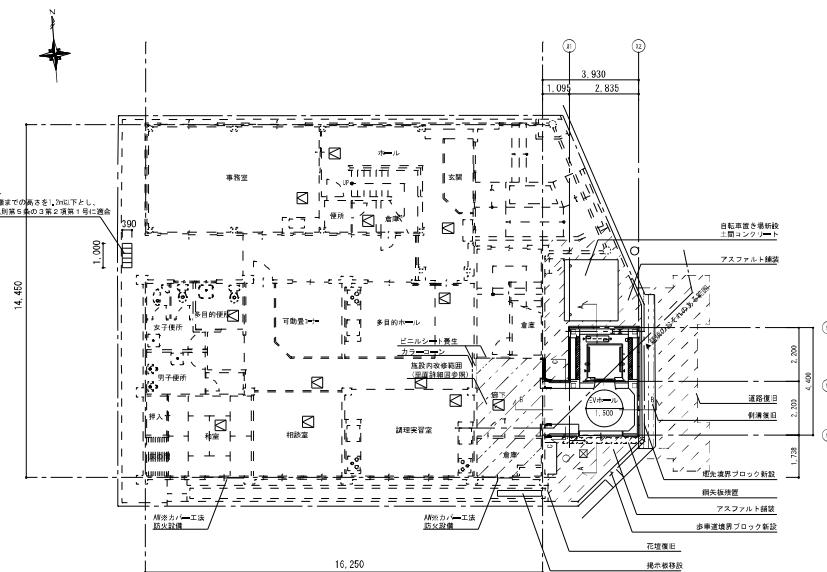


1階平面図(改修後) 1/100

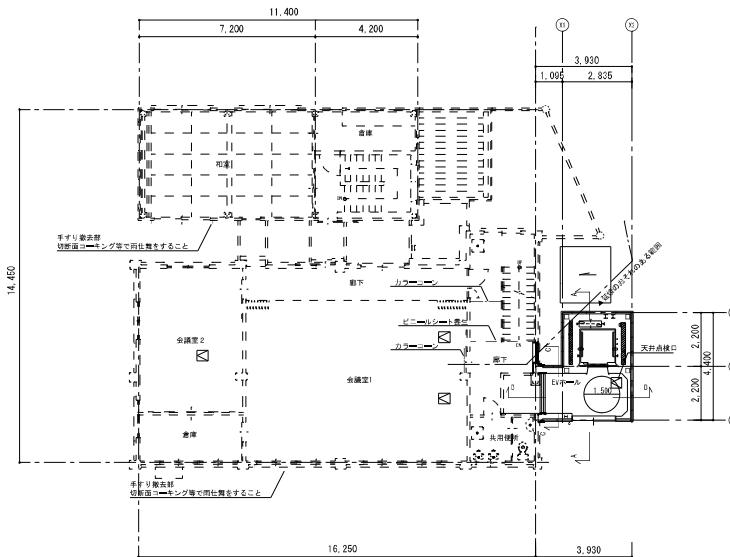

2階平面図(改修後) 1/100

福祉交流プラザ岡輝


工事名		岡山市福祉交流プラザ岡輝エレベーター増設工事		N.o.
部屋名	改修後 1・2階平面図	規格	1:100	
岡山市 都市整備局 住宅・建築部 公共建築課	改修後 1・2階平面図	規格	1:100	A-29
間口	奥行	間口	奥行	床面積
				床面積

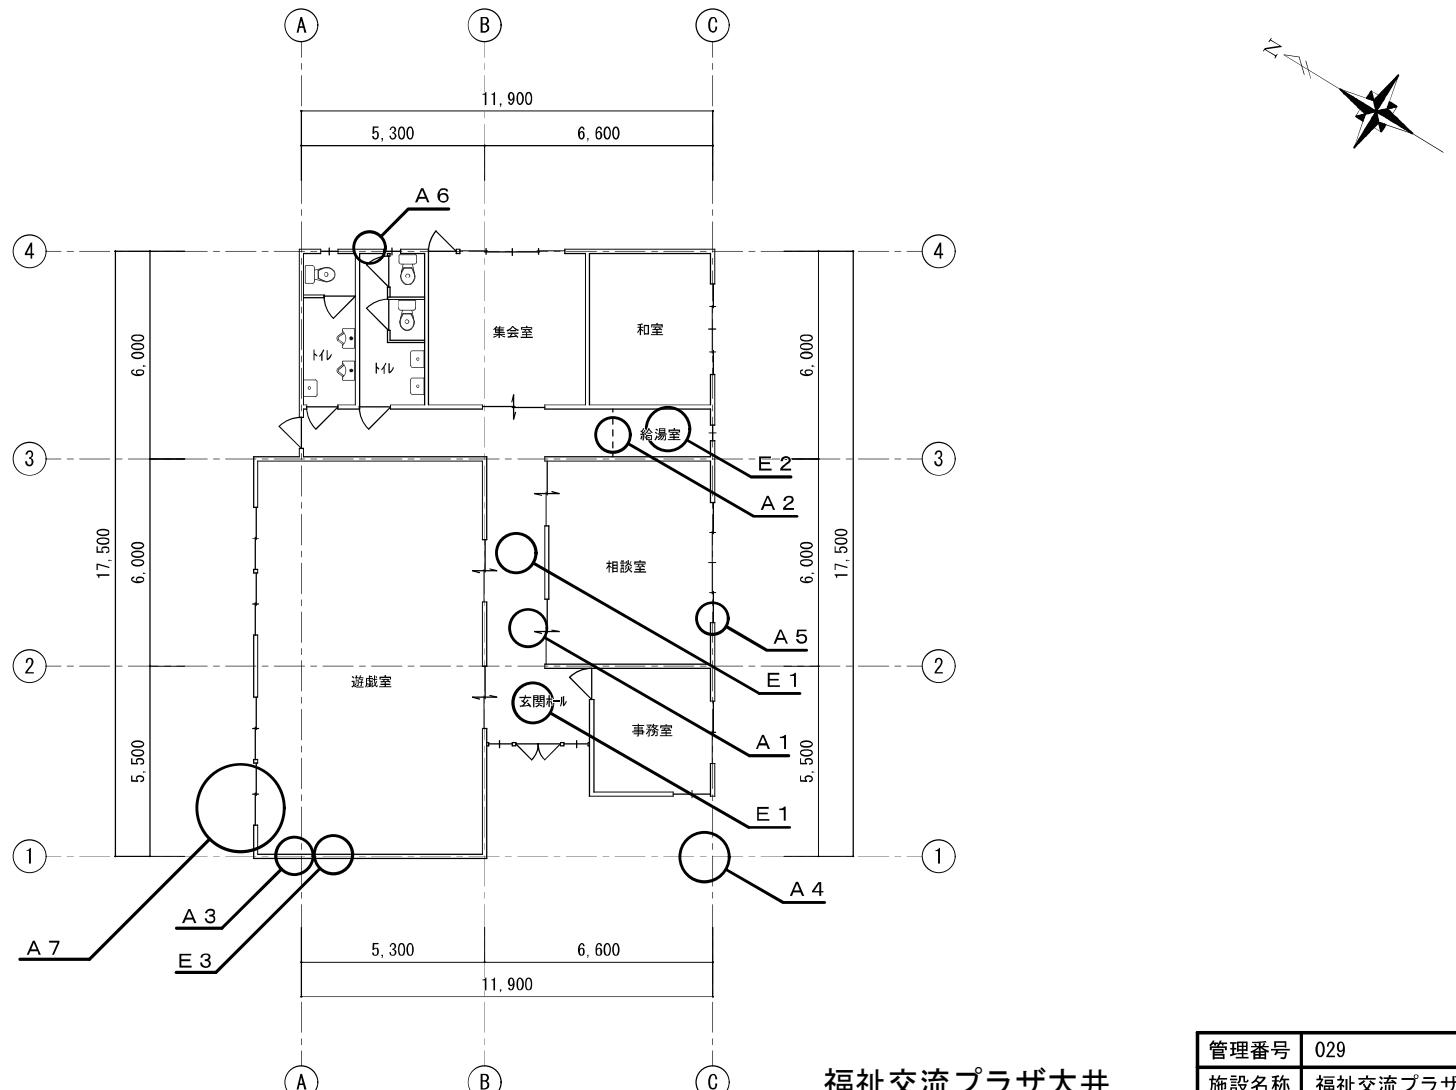


福祉交流プラザ大井

管理番号	029
施設名称	福祉交流プラザ大井
図面番号	3/4
縮尺	1:200
図面名	平面図

1階 平面図 1:100


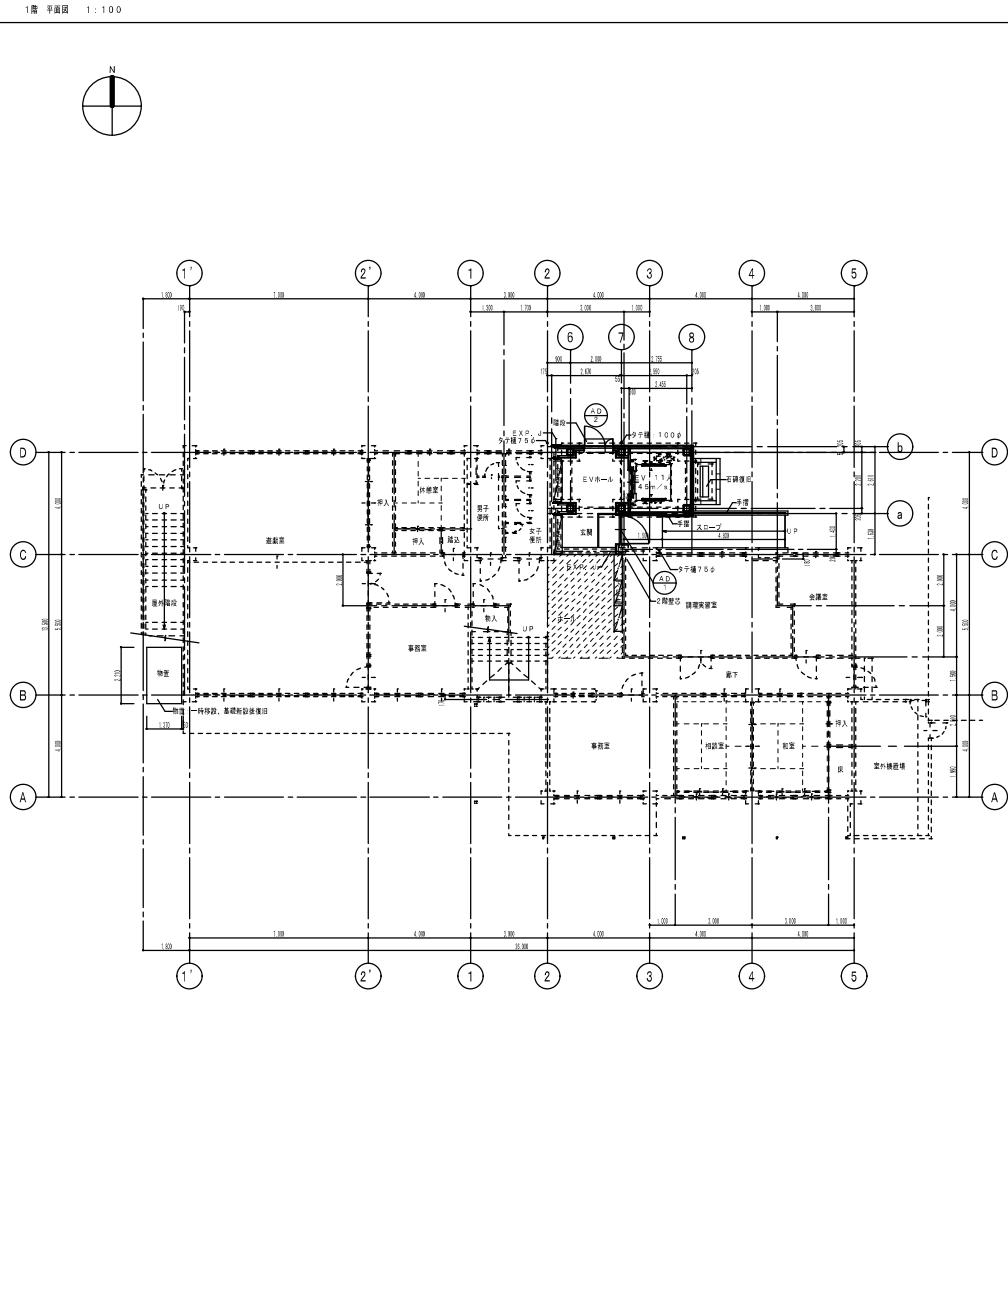


2階 平面図 1:100

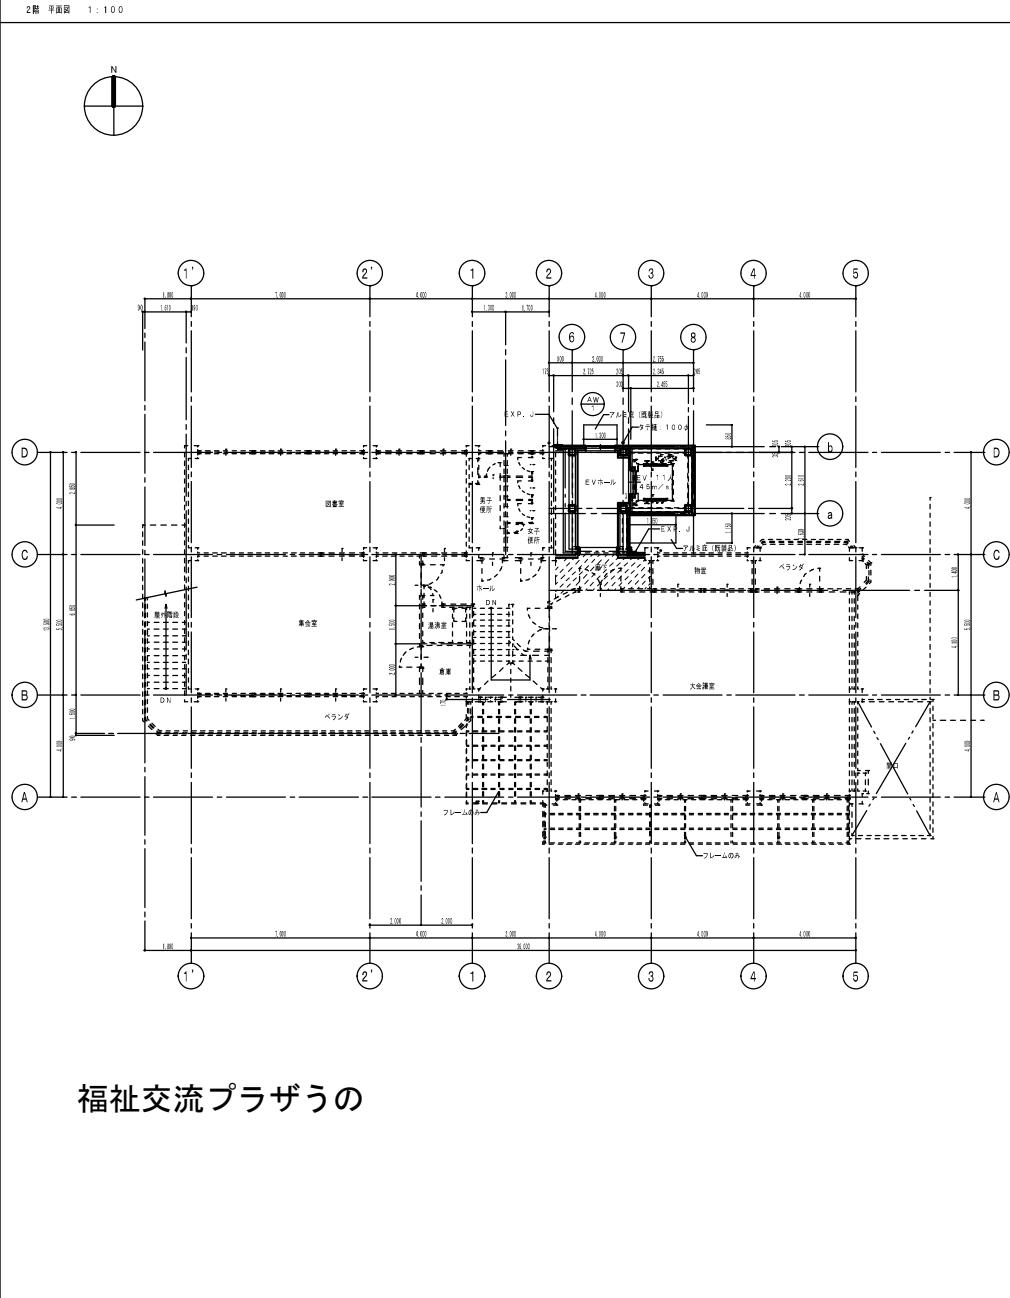


福祉交流プラザの




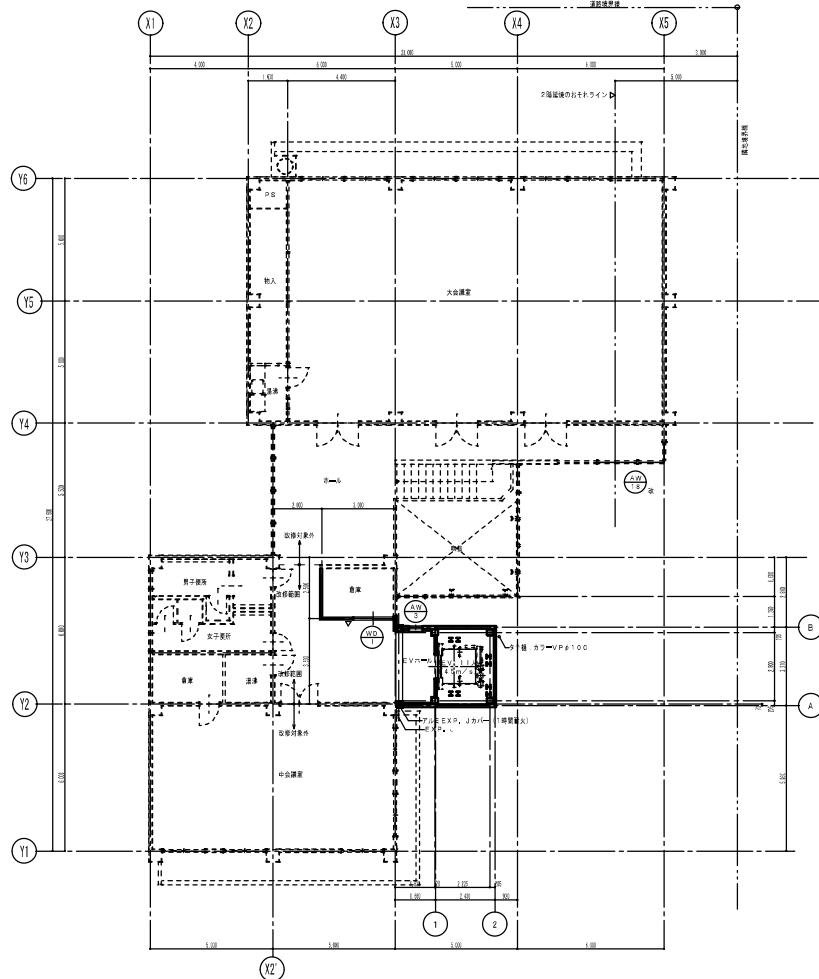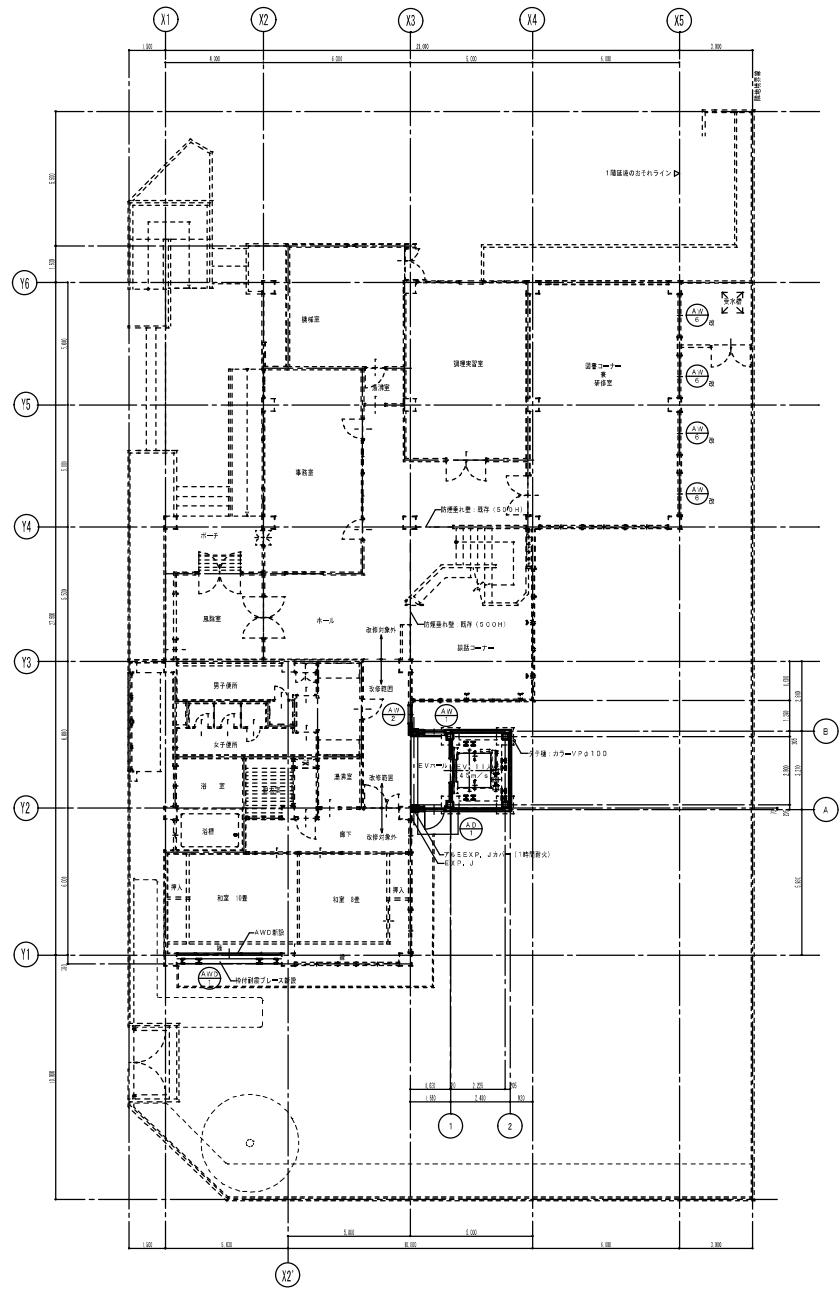


福祉交流プラザ旭東

■	敷式1階建耐火構造物 (LSS-537番地) 1F-HC 9, S+PB (TBZ) 1F, 5 (美東) PROJ-CPD-0196	工事名 旭山南福祉交流プラザ施設整備工事
▼	変名丸 (変付 斧葉型)	総面積 1,470.00 面積 1,212.1200
△		地主 旭山南福祉交流プラザ施設整備工事 会社 合計 4 年 1 月
A		建 築 土 建 構 造 施 工 机 械 電 気 通 信 保 险 保 険 保 険 保 険
		0.18

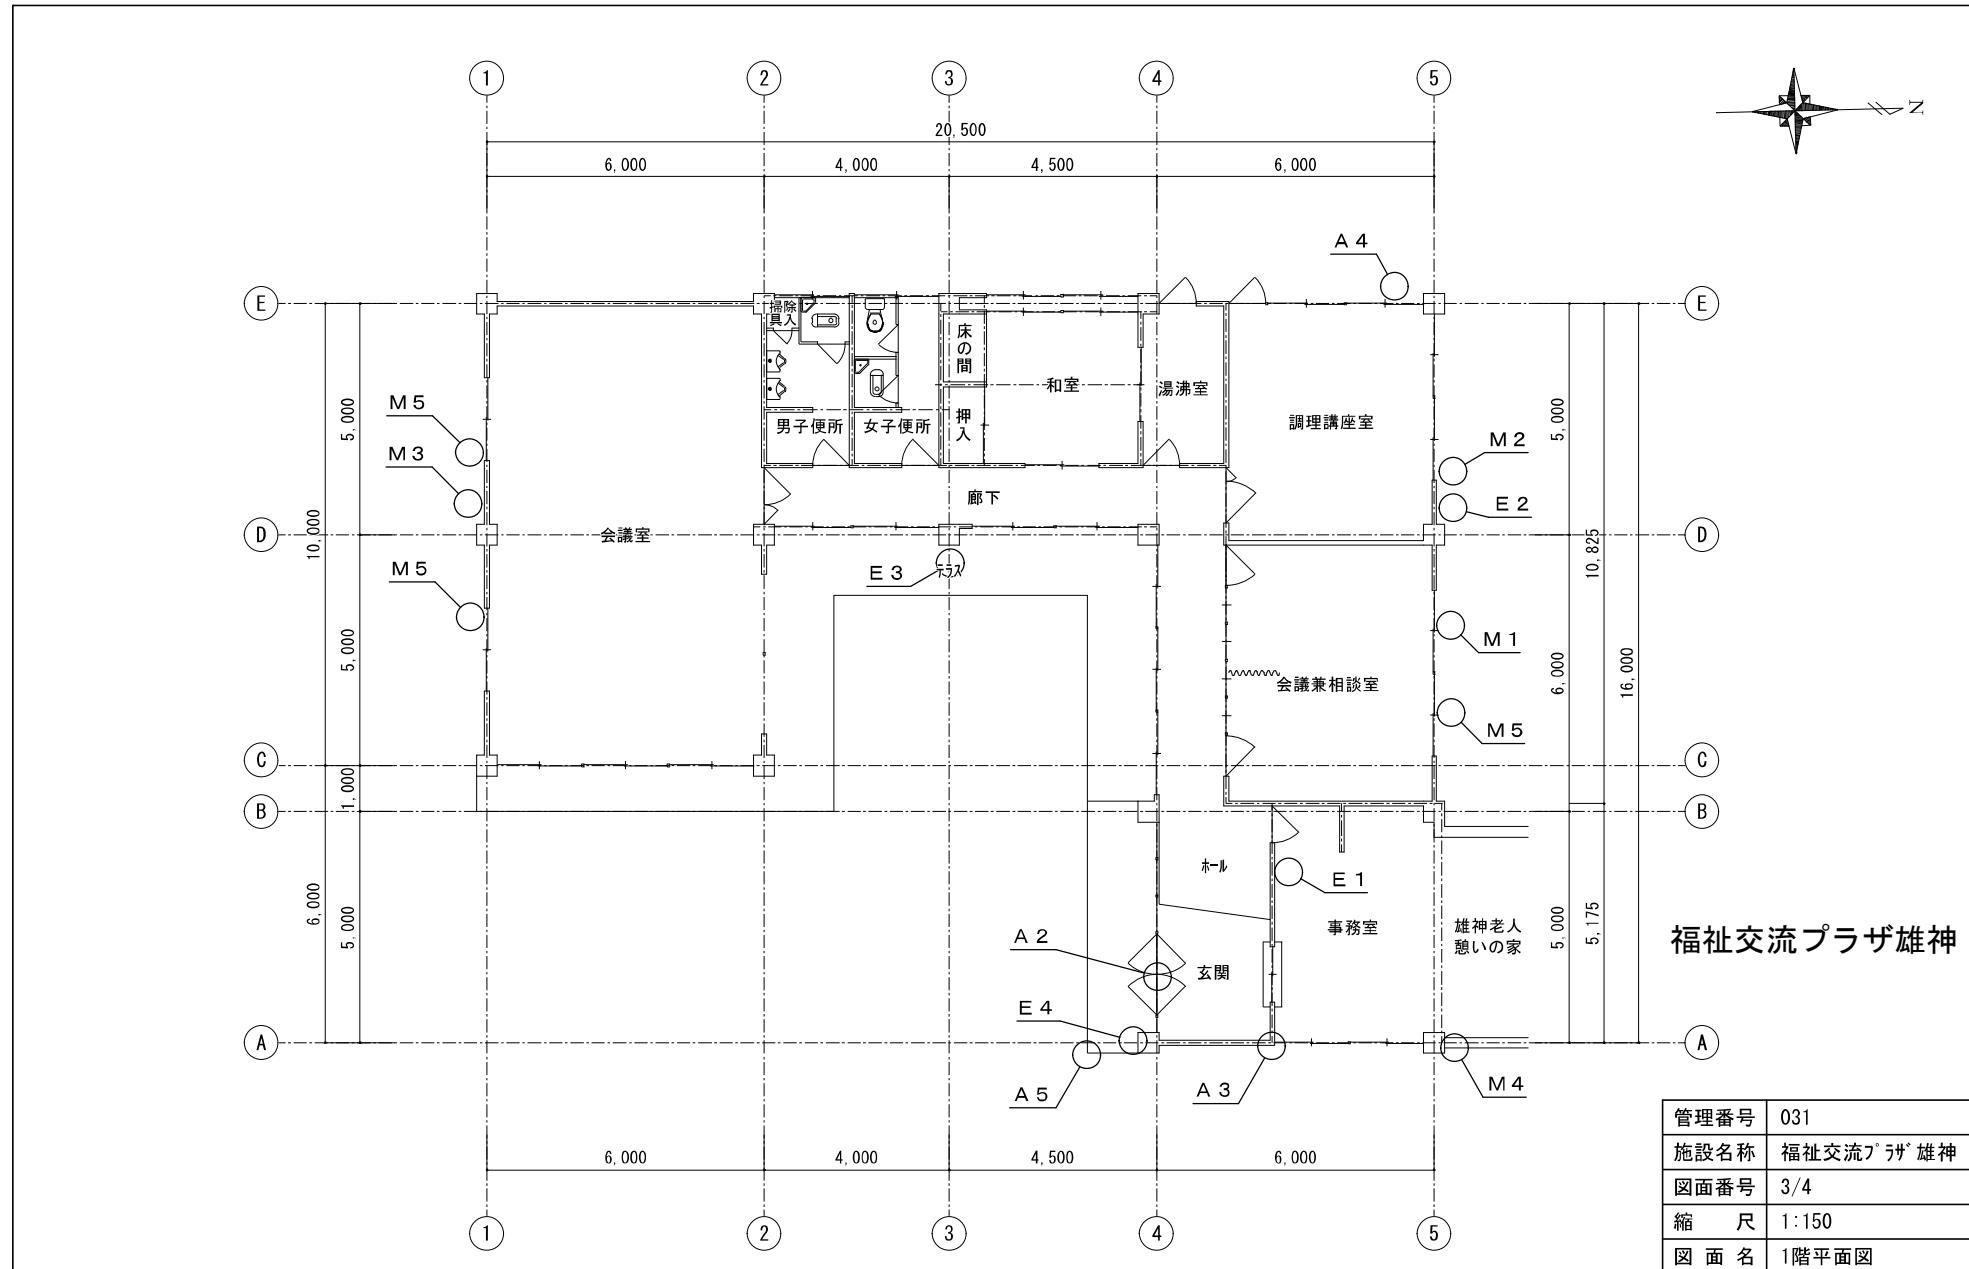

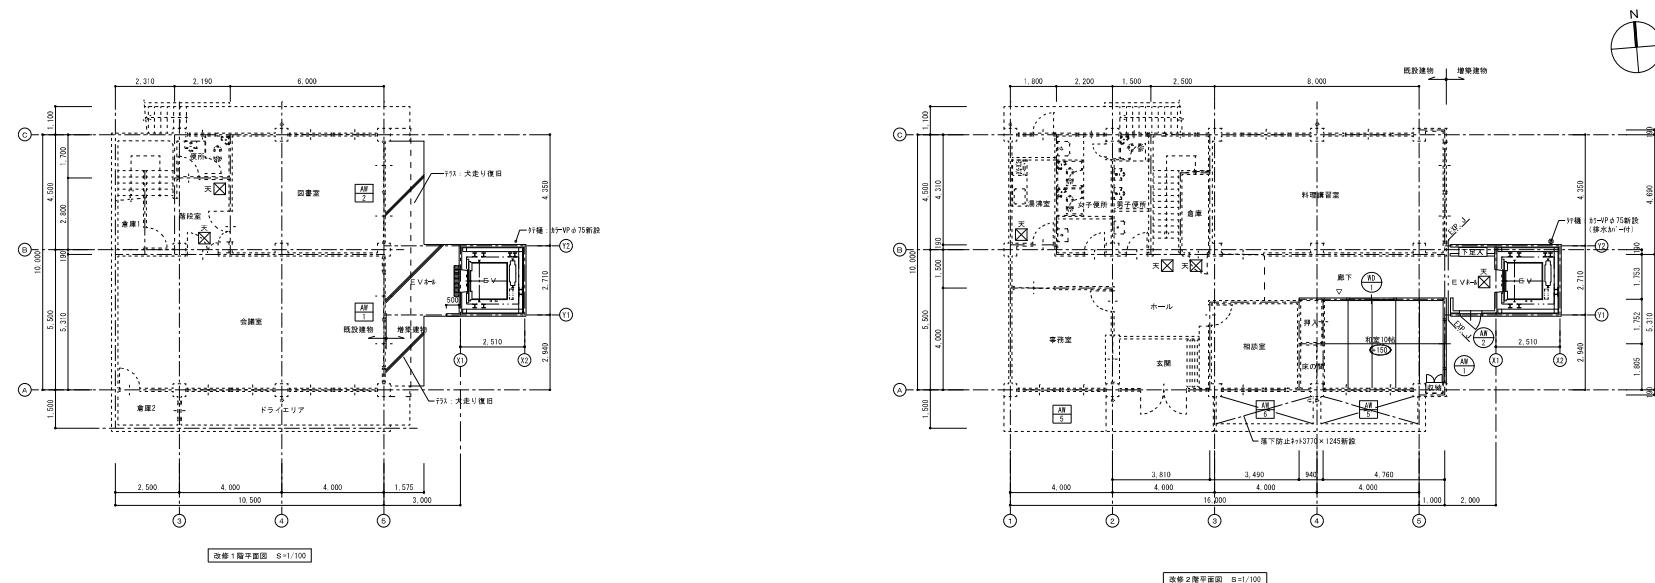


福祉交流プラザ山南

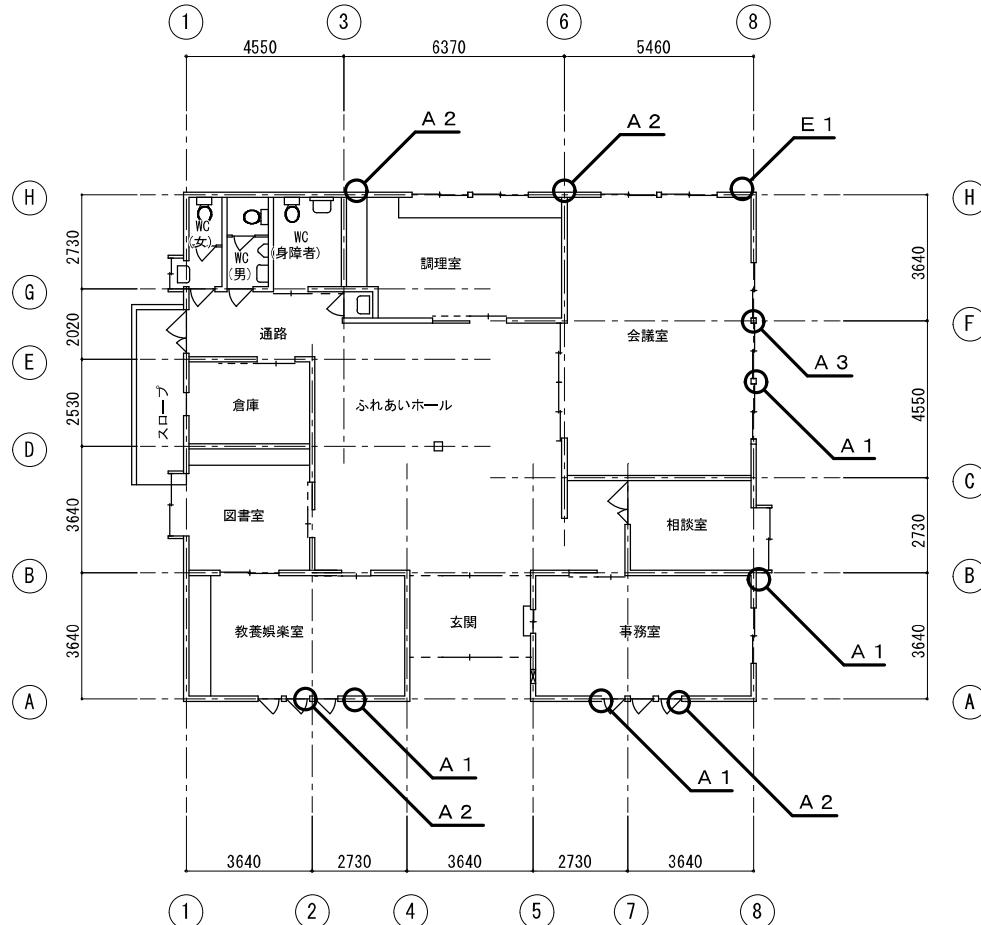


福祉交流プラザ建部

管理番号	033
施設名称	福祉交流プラザ建部
図面番号	3/4
縮 尺	1:200
図面名	平面図

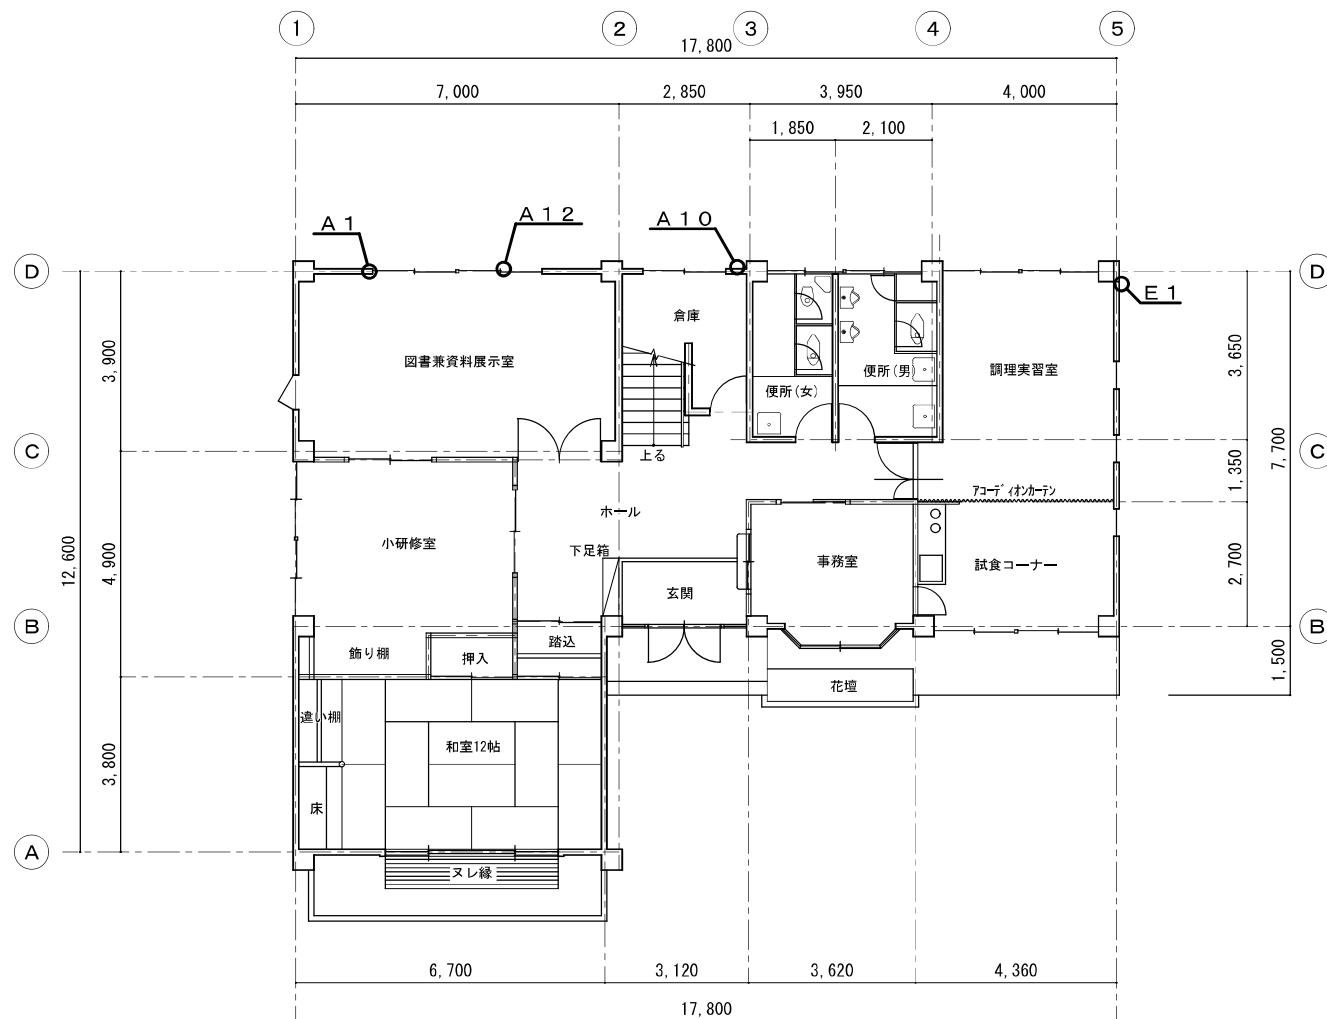

人権啓発センター

管理番号	034
施設名称	人権啓発センター
図面番号	3/5
縮 尺	1:150
図 面 名	1階 平面図

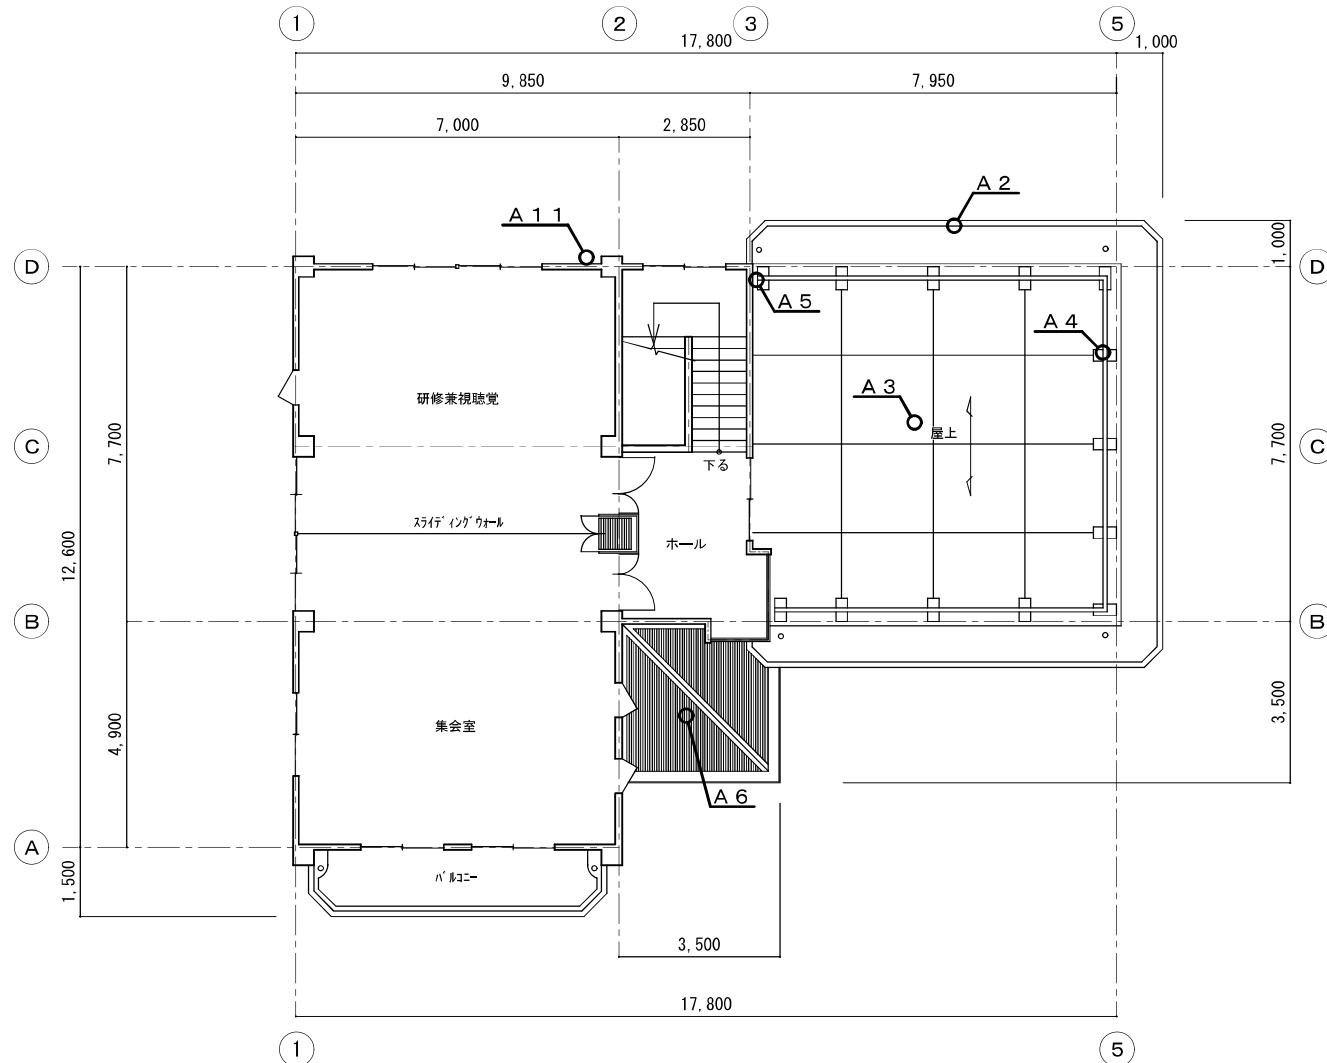

人権啓発センター

管理番号	034
施設名称	人権啓発センター
図面番号	4/5
縮 尺	1:150
図 面 名	2階 平面図