





古都南方最終処分場

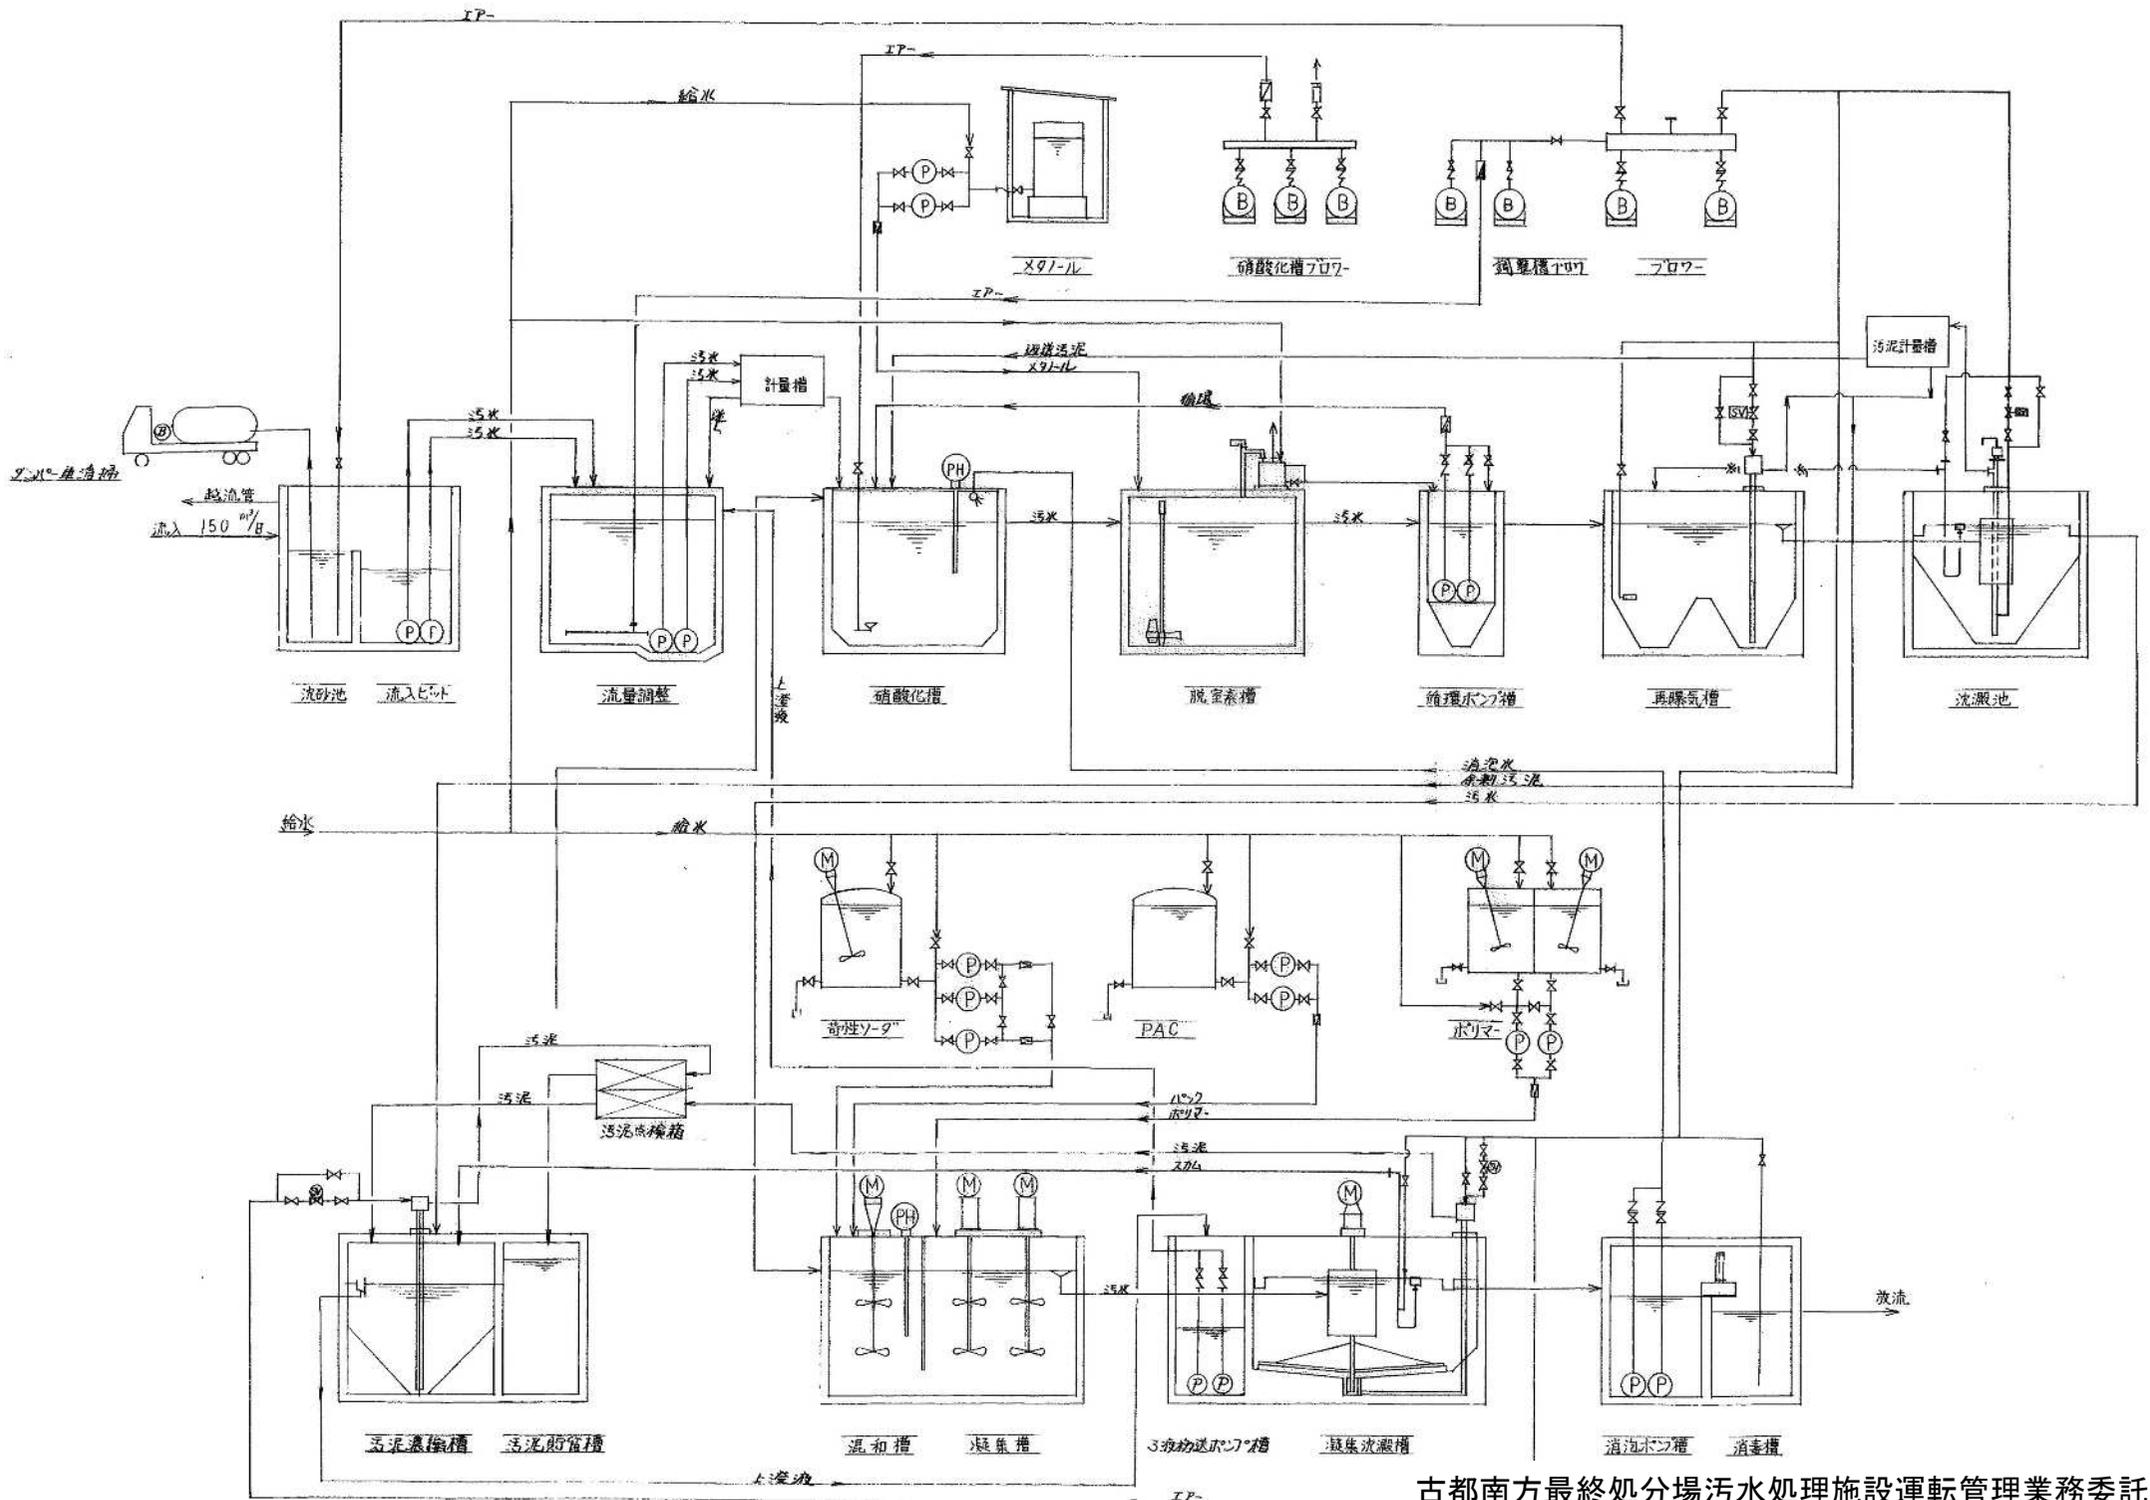

古都南方最終処分場污水处理施設運転管理業務委託

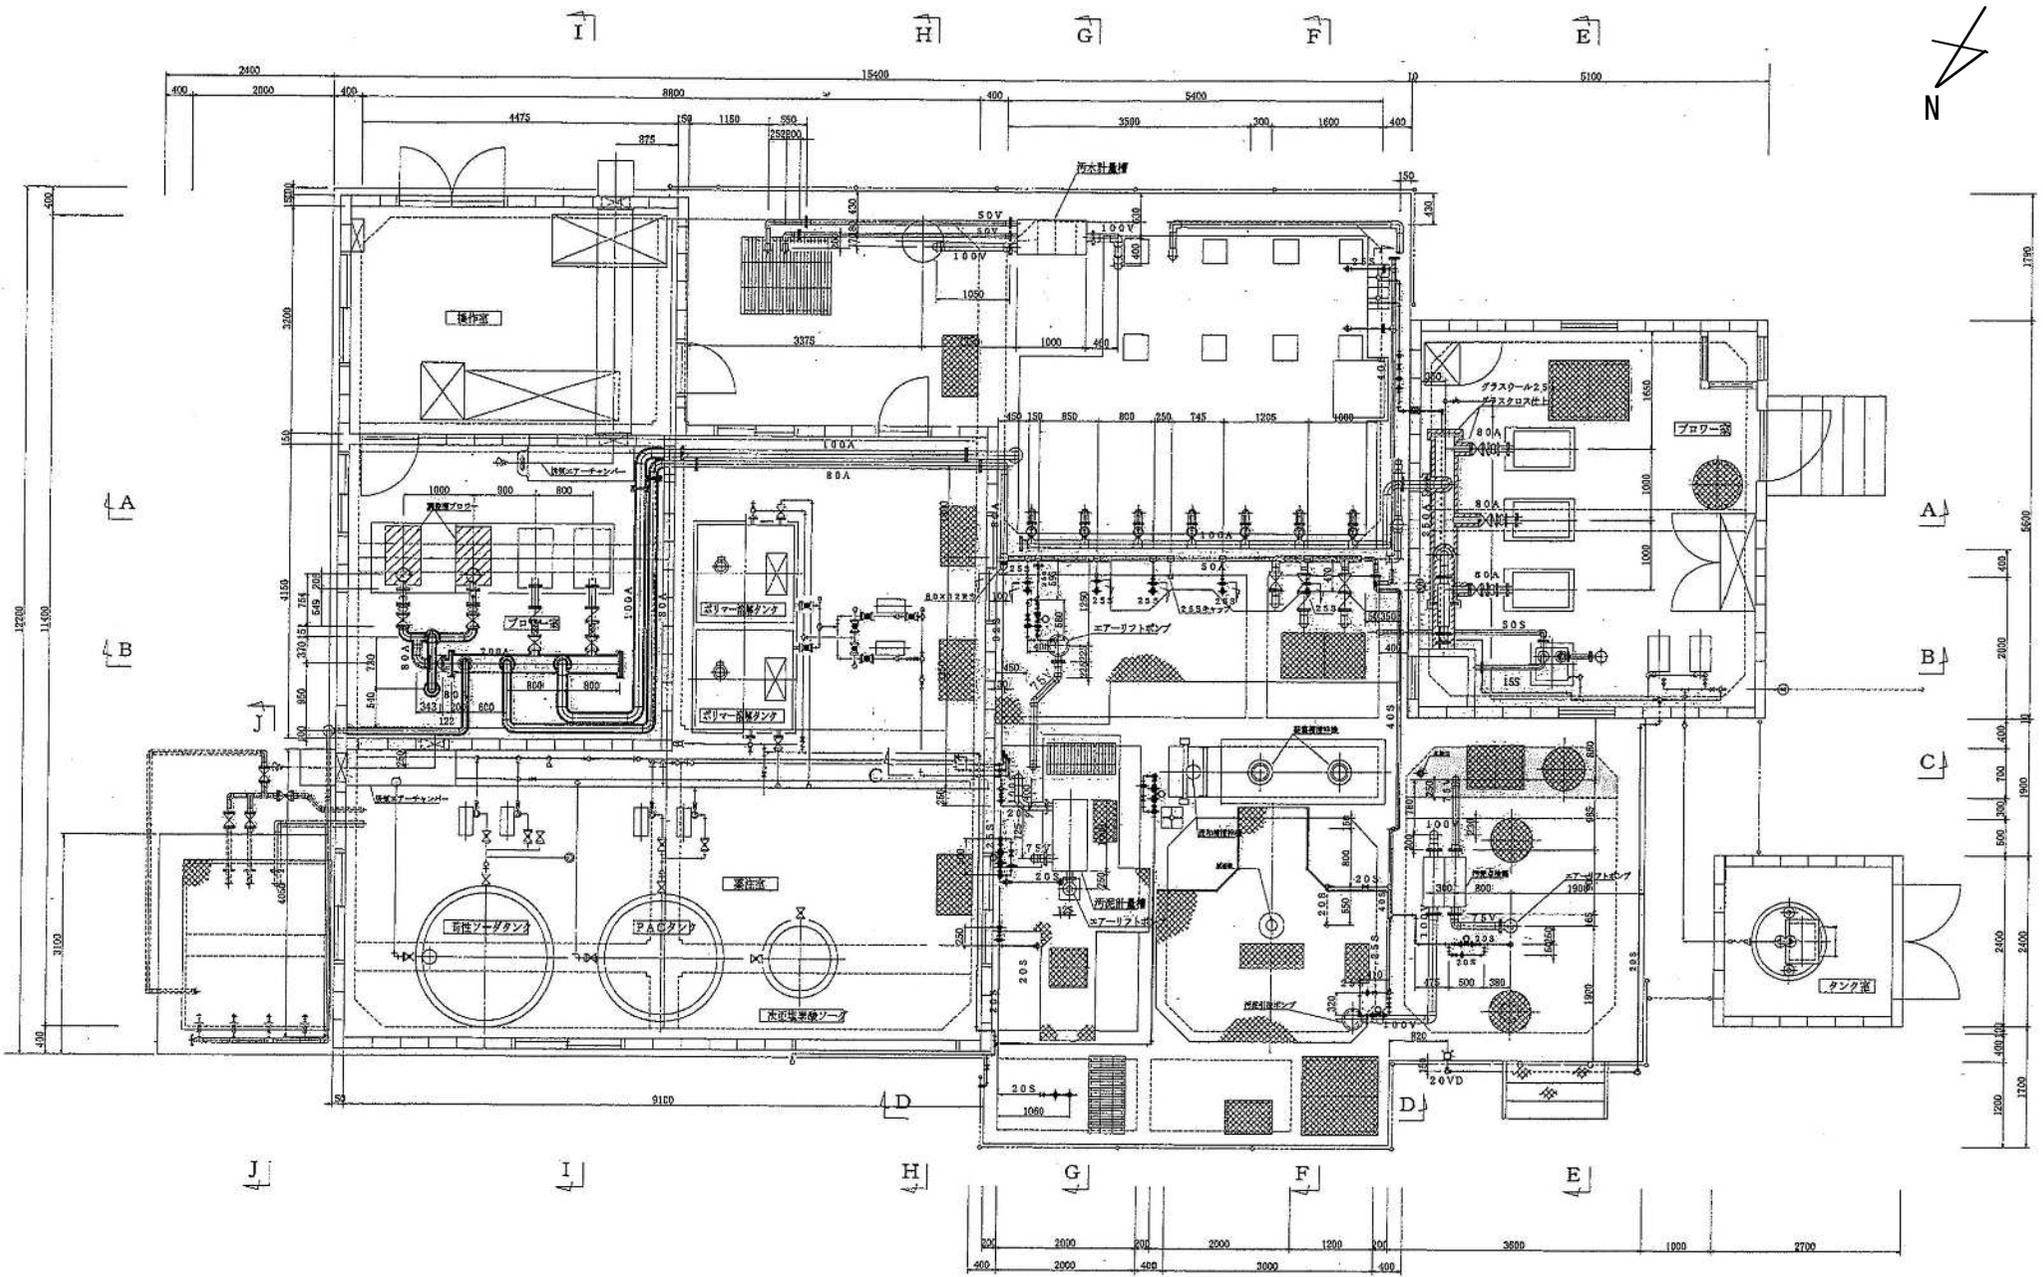


平面図 (槽上)


古都南方最終処分場汚水処理施設運転管理業務委託

古都南方埋立跡地汚水処理施設 平面図



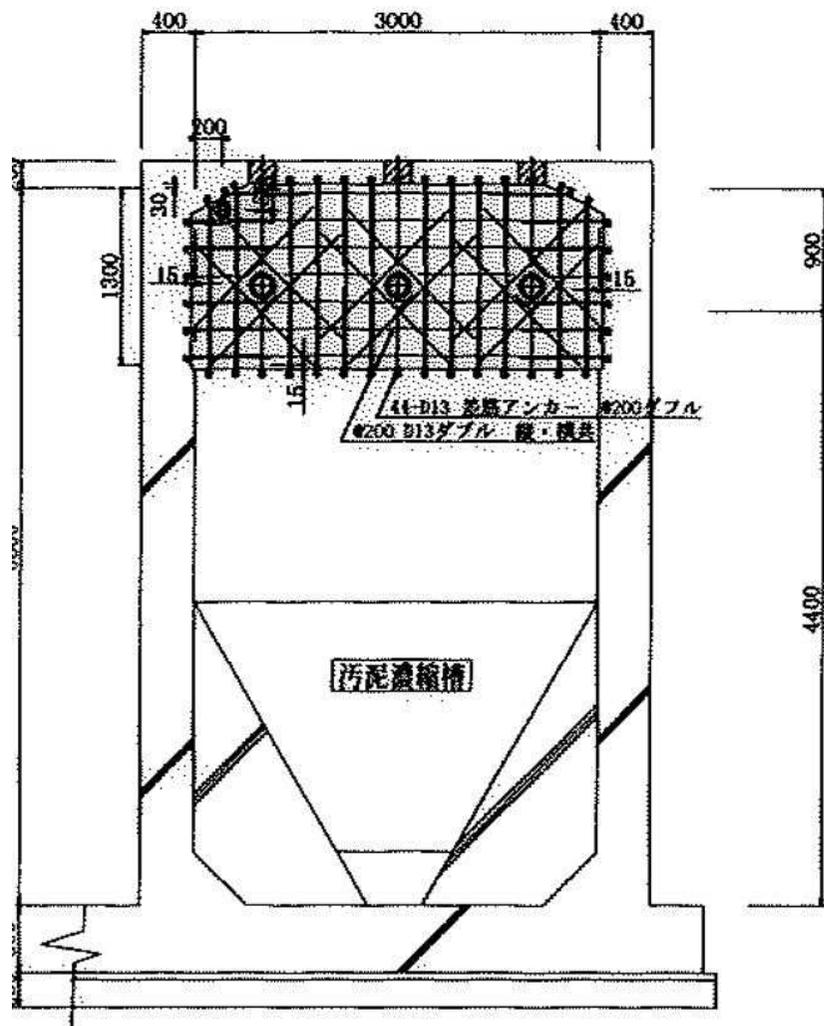

間仕切鉄筋図 S : 1/100

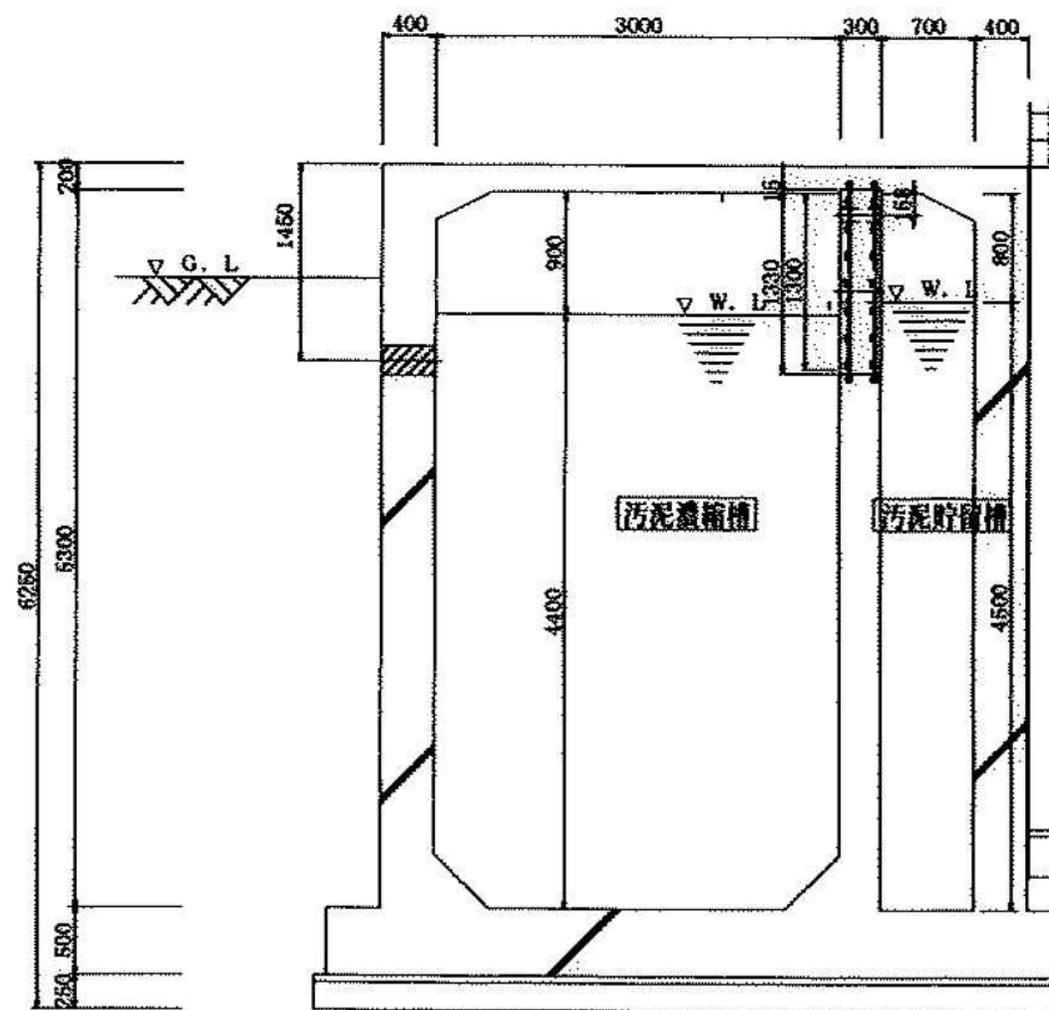

間仕切鉄筋図 S : 1/100