




古都南方最終処分場

古都南方最終処分場汚泥採取運搬業務委託（単価契約）

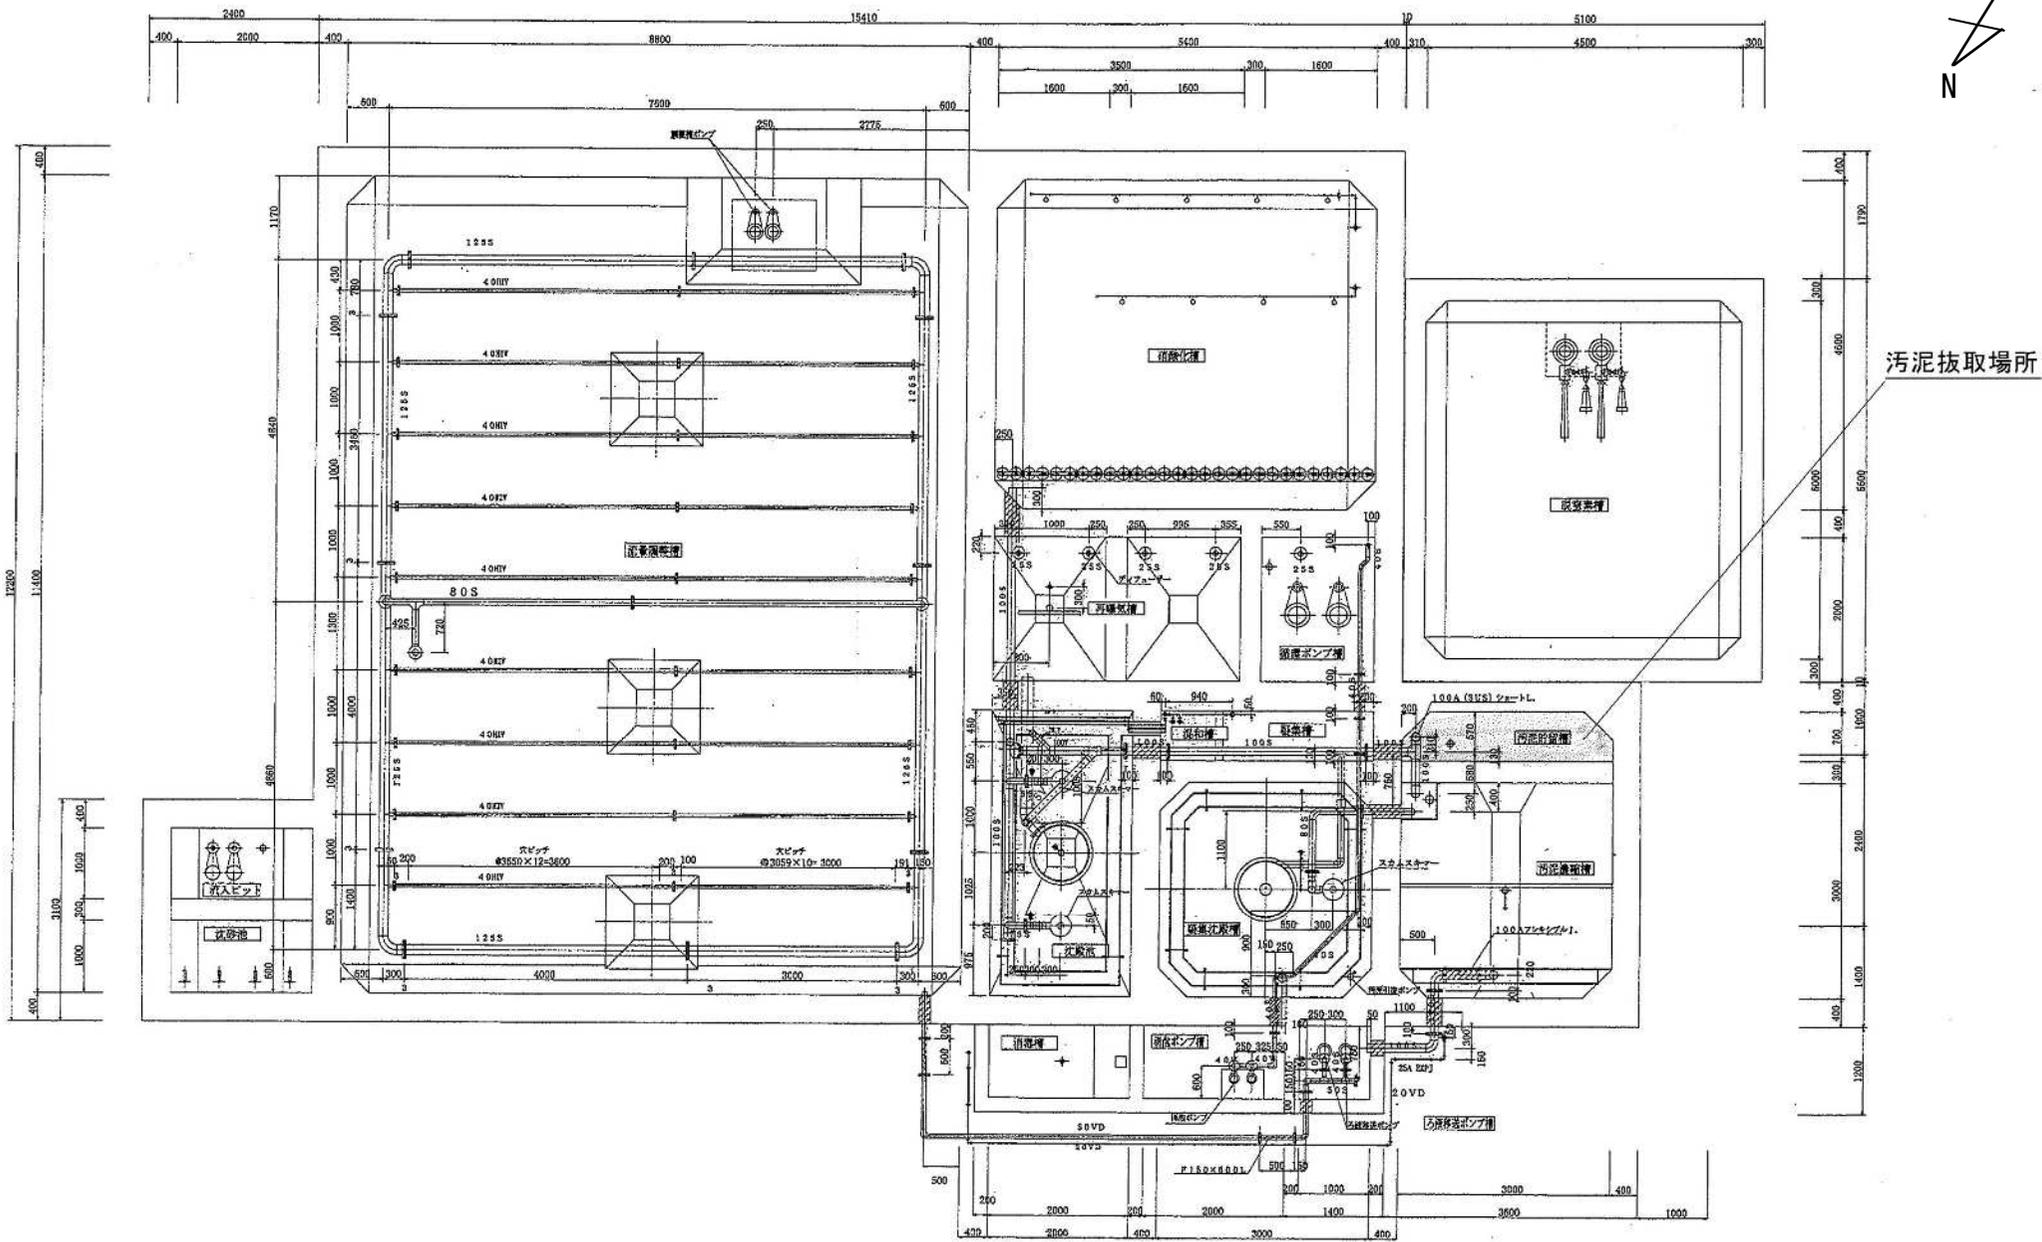


平面図 (槽内)

古都南方最終処分場汚泥採取運搬業務委託 (単価契約)


古都南方埋立跡地污水処理施設 平面図






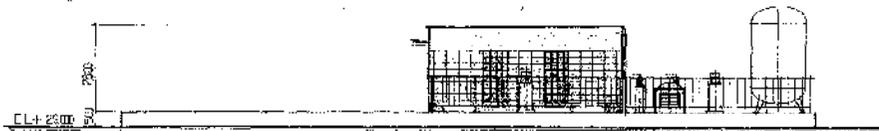


東立面図 1/100

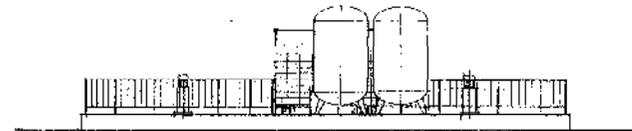

東立面図 1/100

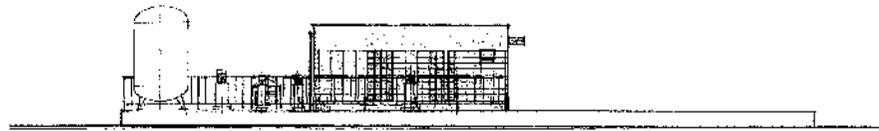


西立面図 1/100

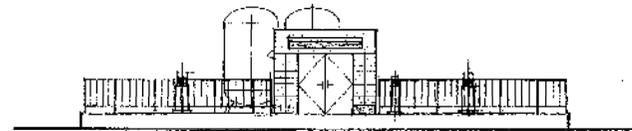



西立面図 1/100

山田最終処分場汚泥投入場所（汚泥受入槽）

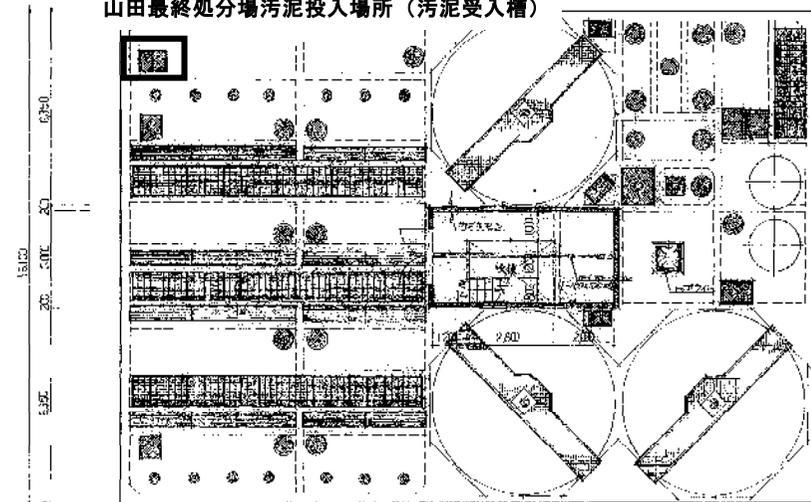


10.00 2.00 5.00 2.00 6.50  
22.50

A-A 東立面図 1/100

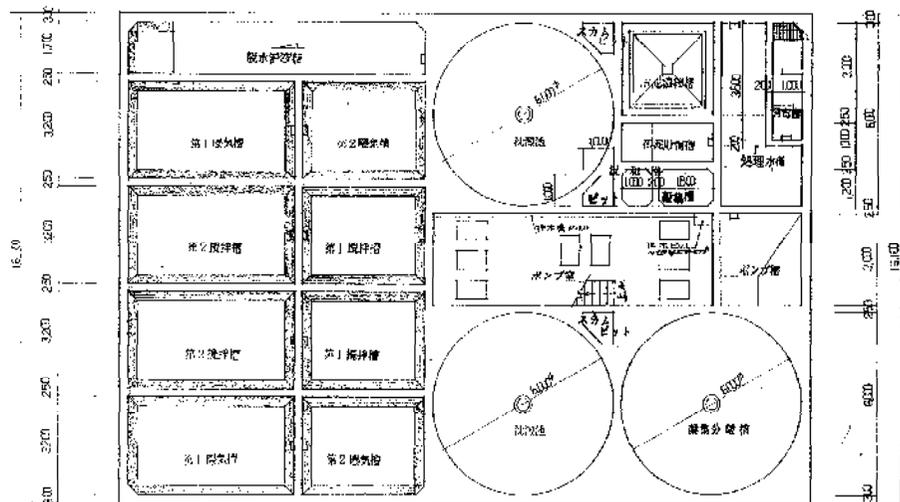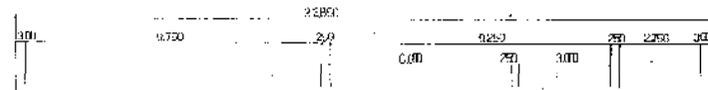

9.50 2.00 4.00 2.00 6.00 2.00 3.00  
22.50

B-B 西立面図 1/100

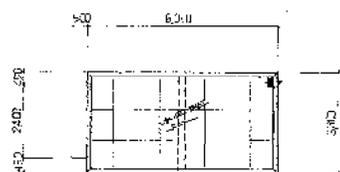

細部図 1/100



業務名	古都南方最終処分場汚泥採取運搬業務委託(単価契約)		
図名	汚泥搬入場所	縮尺	—