


地下1階全体平面図

バックヤード床清掃
(洗浄ワックス)

別紙「地下1階」詳細へ

- 凡例
- ・赤字：機器
 - ・青字：制気口
 - ・赤絵：フィルタメンテが必要な機器等

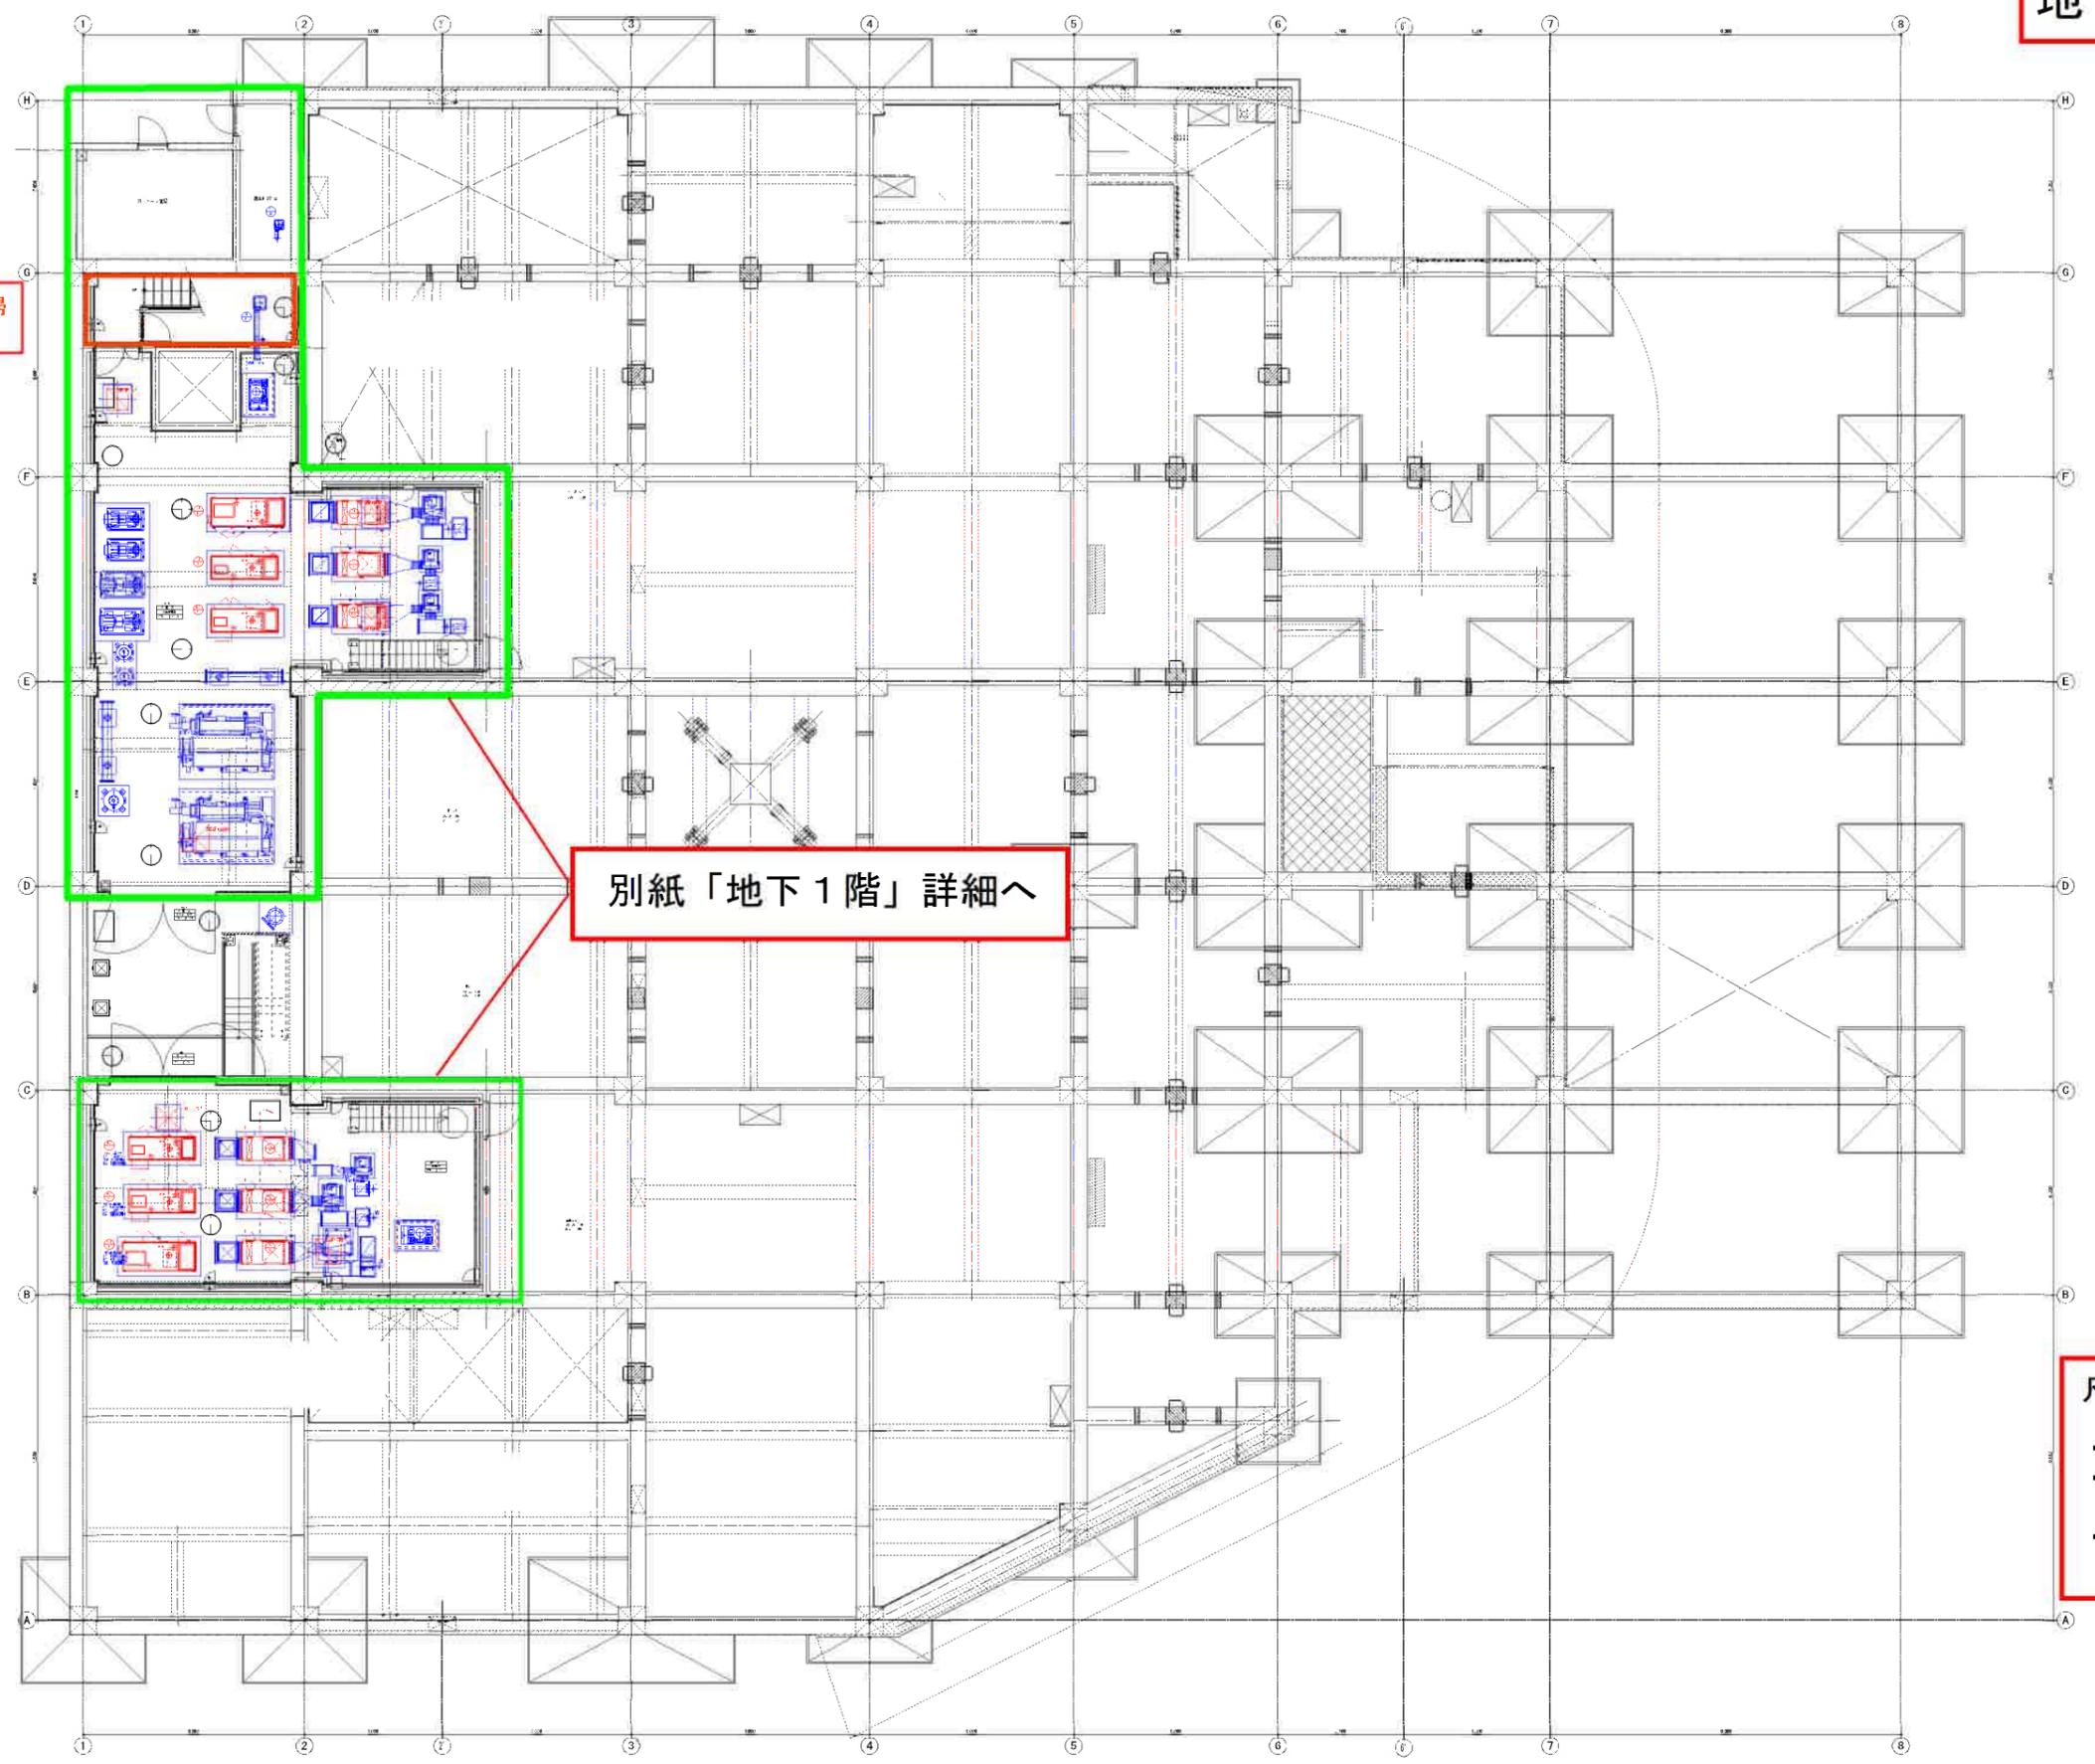

地下1階

