


# 1階全体平面図

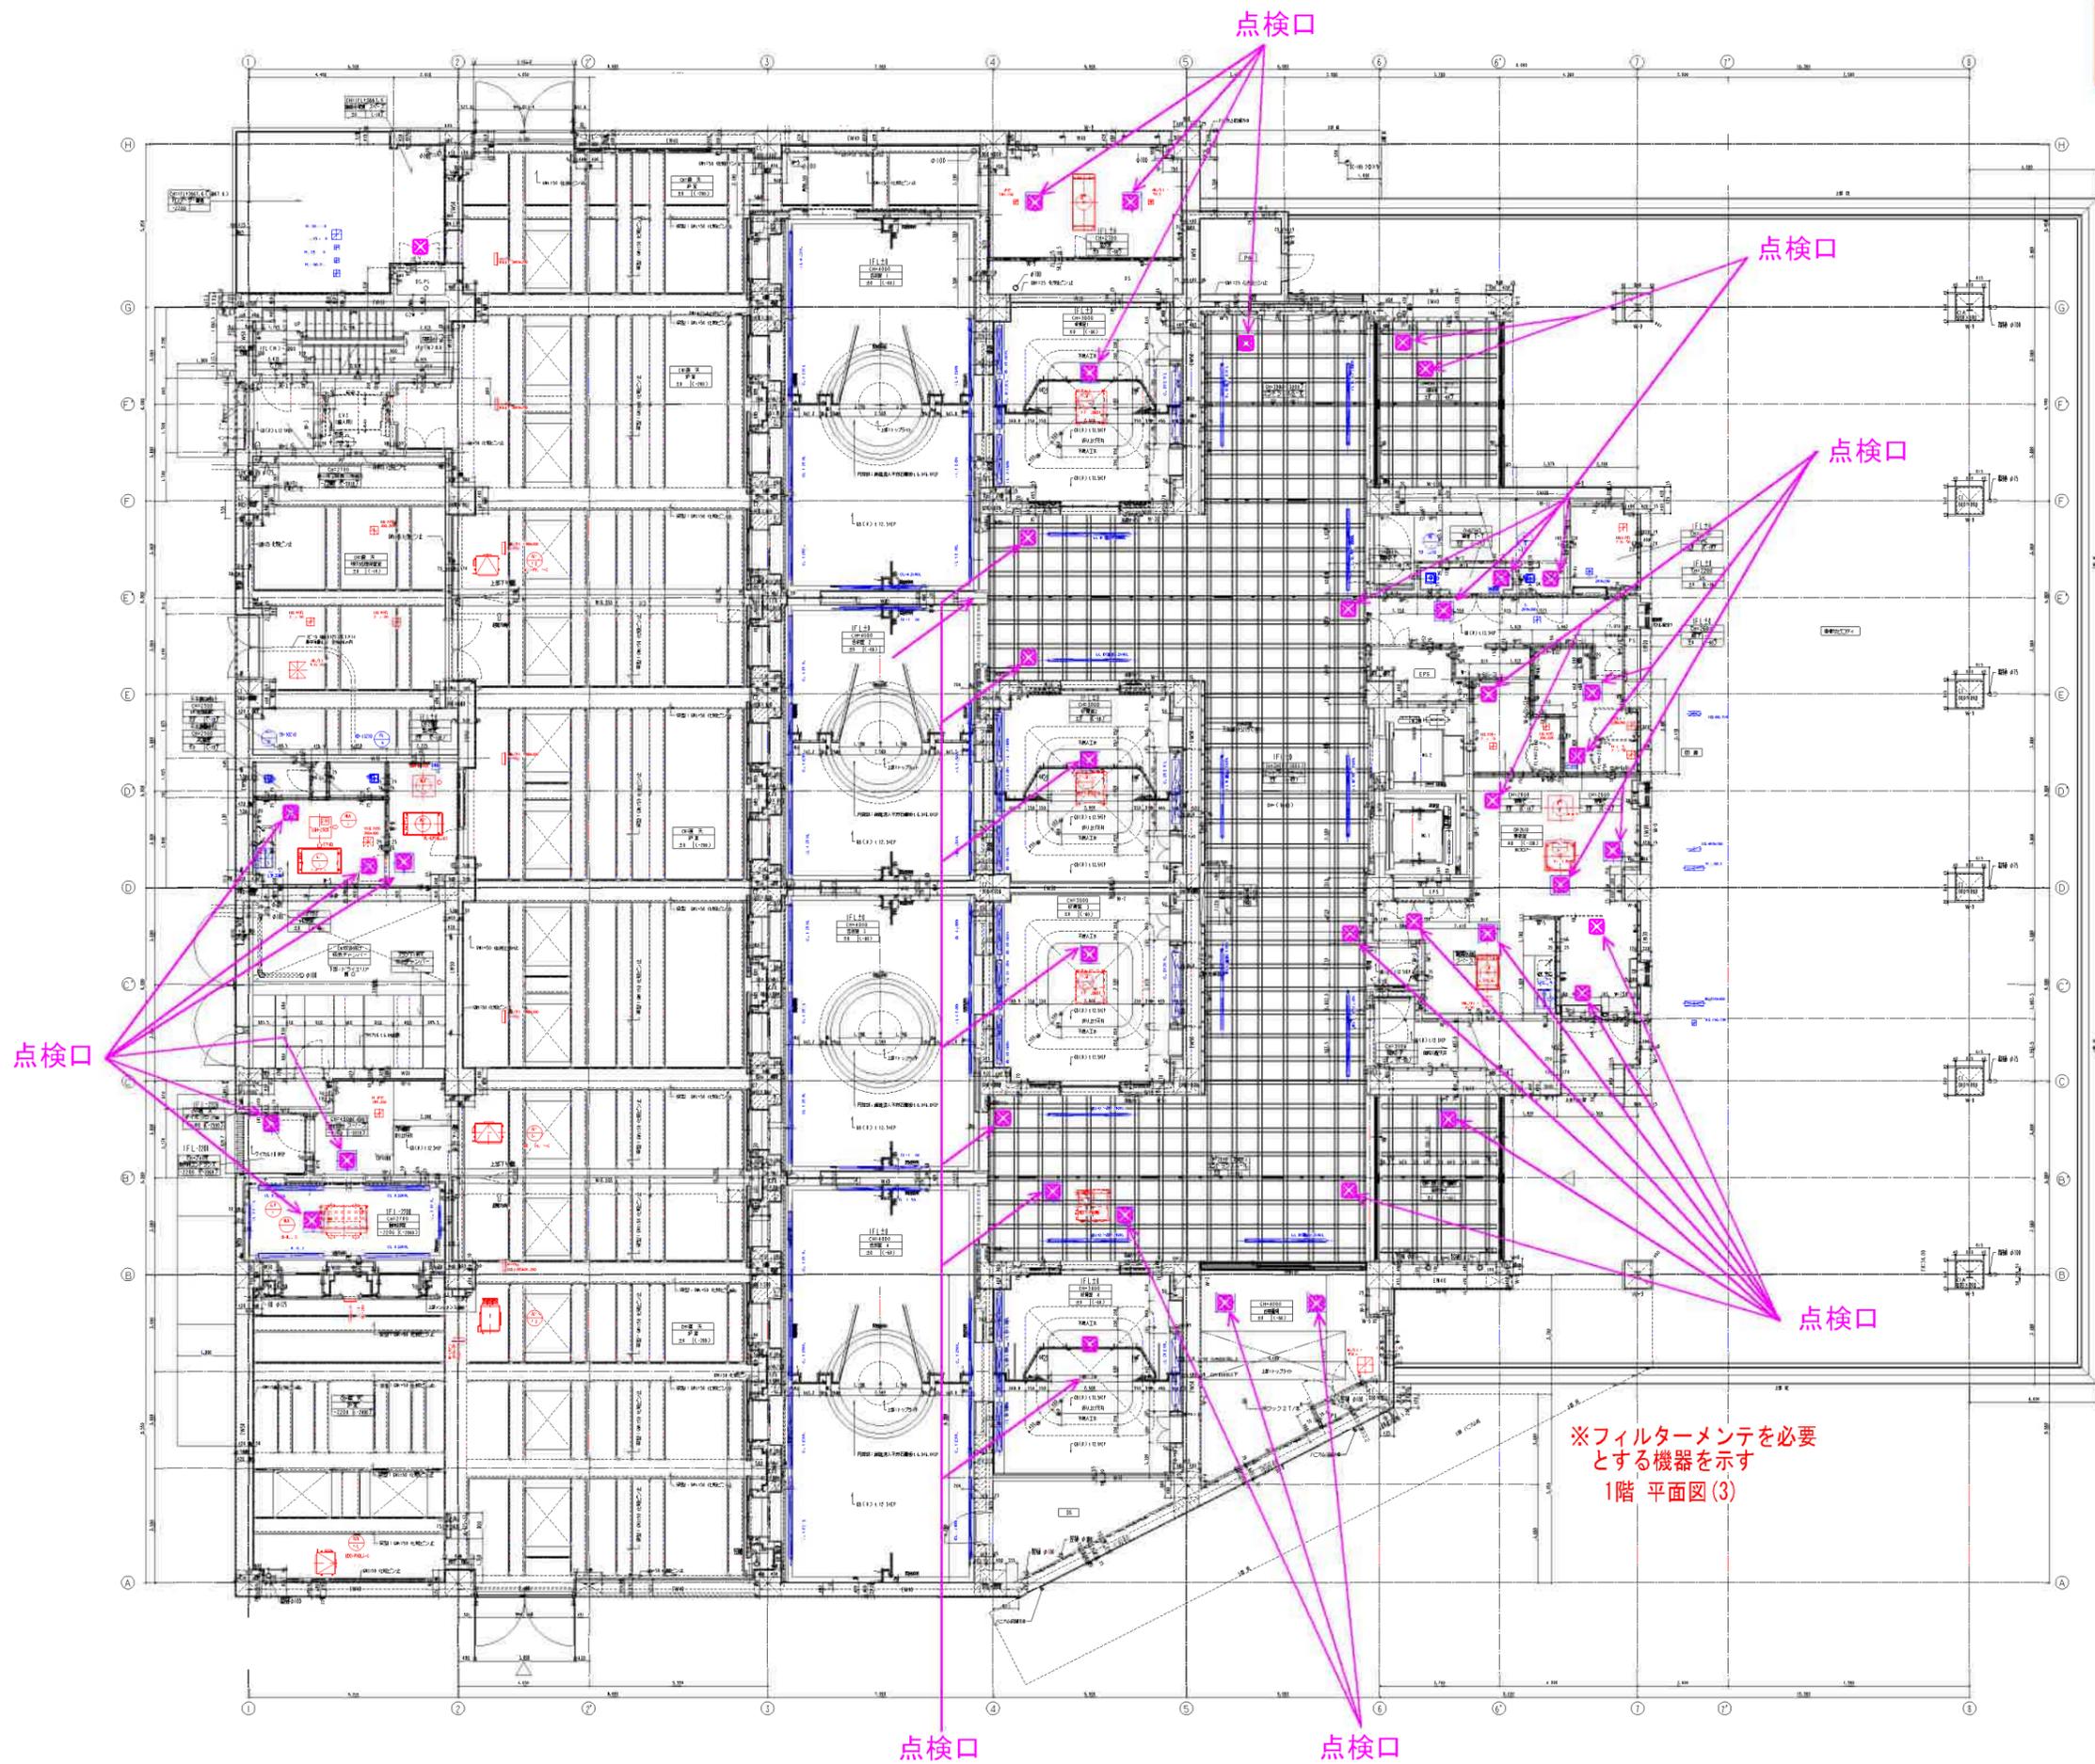

- 凡例
- ・赤字：機器
  - ・青字：制気口
  - ・赤絵：フィルタメンテが必要な機器等

※フィルタメンテを必要とする機器を示す  
1階 平面図(3)