


水之手筋街路樹ほか管理業務委託

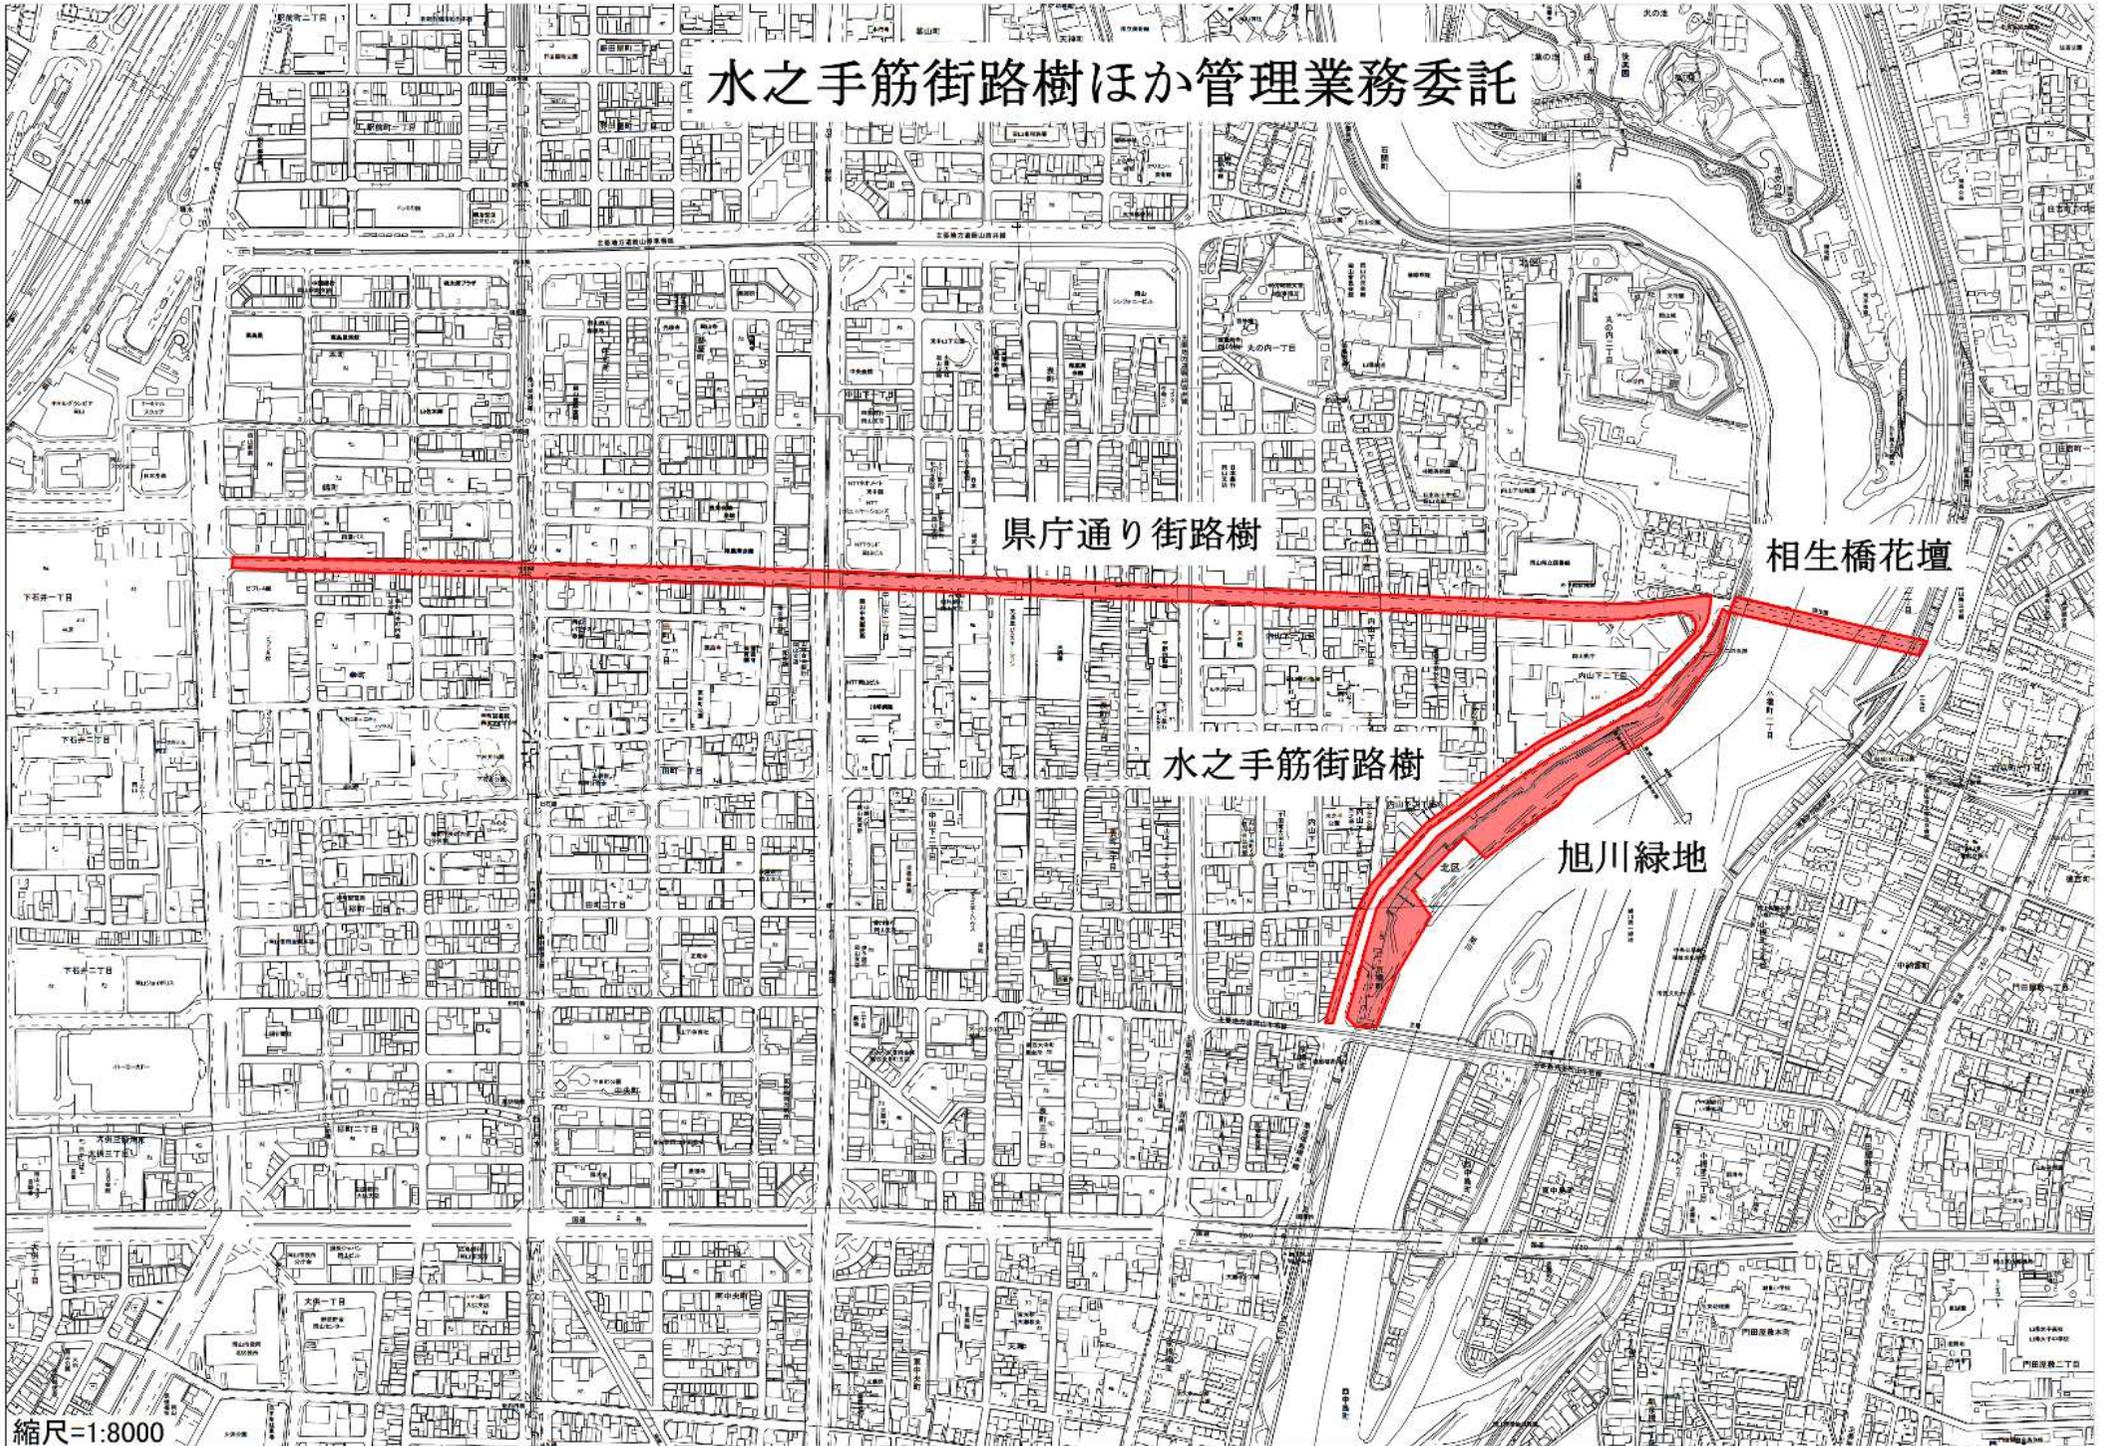


県庁通り街路樹

相生橋花壇

水之手筋街路樹

旭川緑地

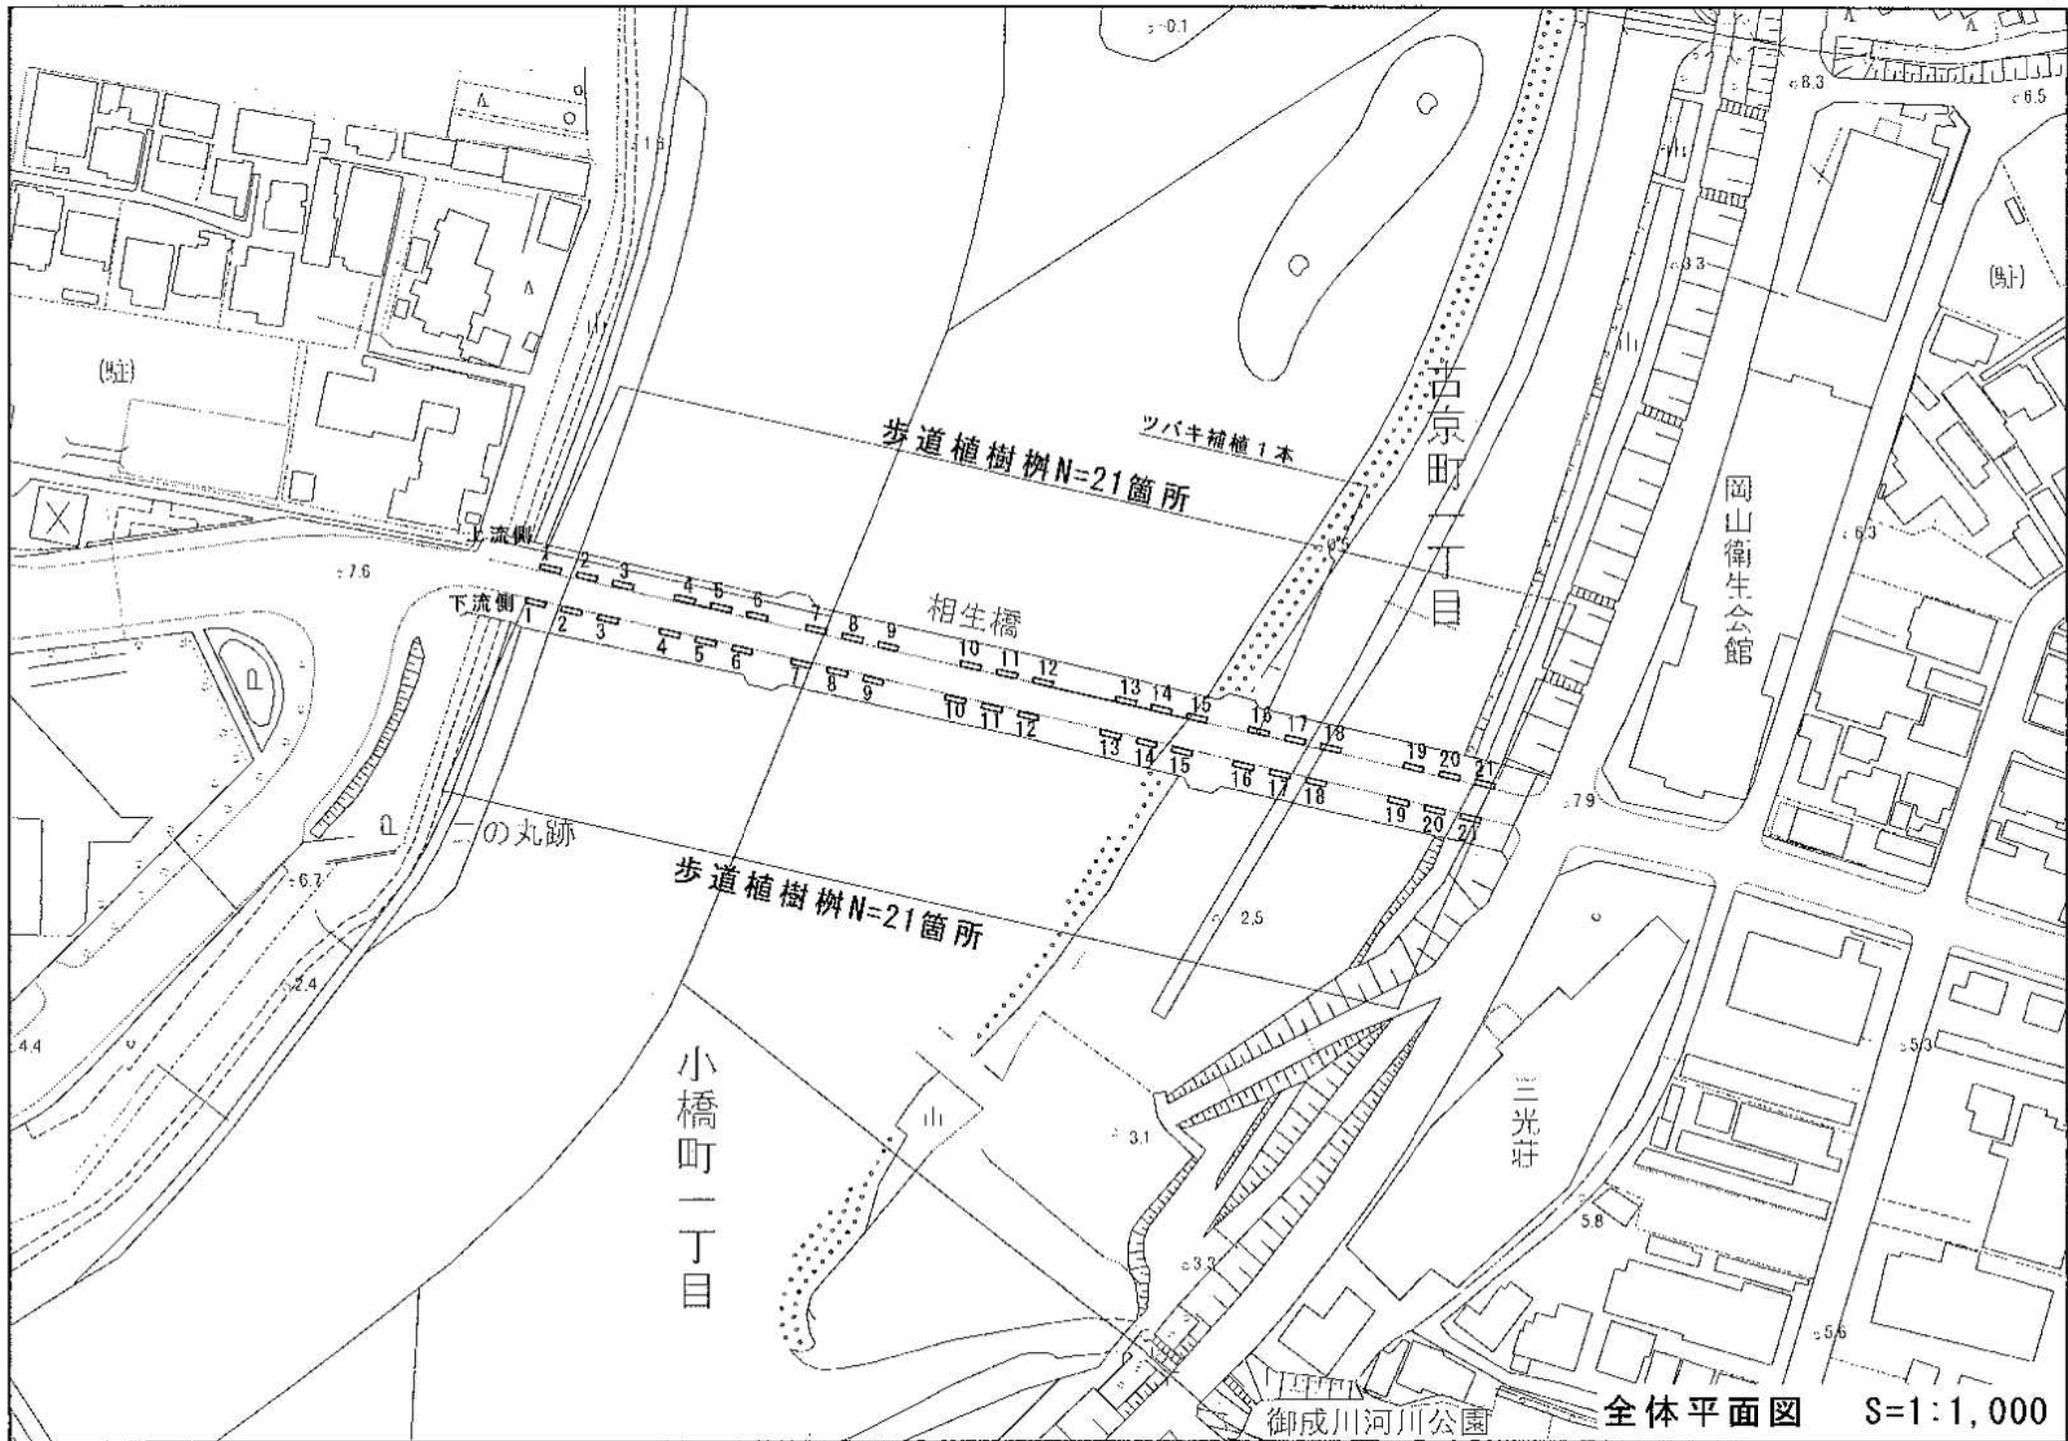

全体平面図 S=1:1,000