


位置図

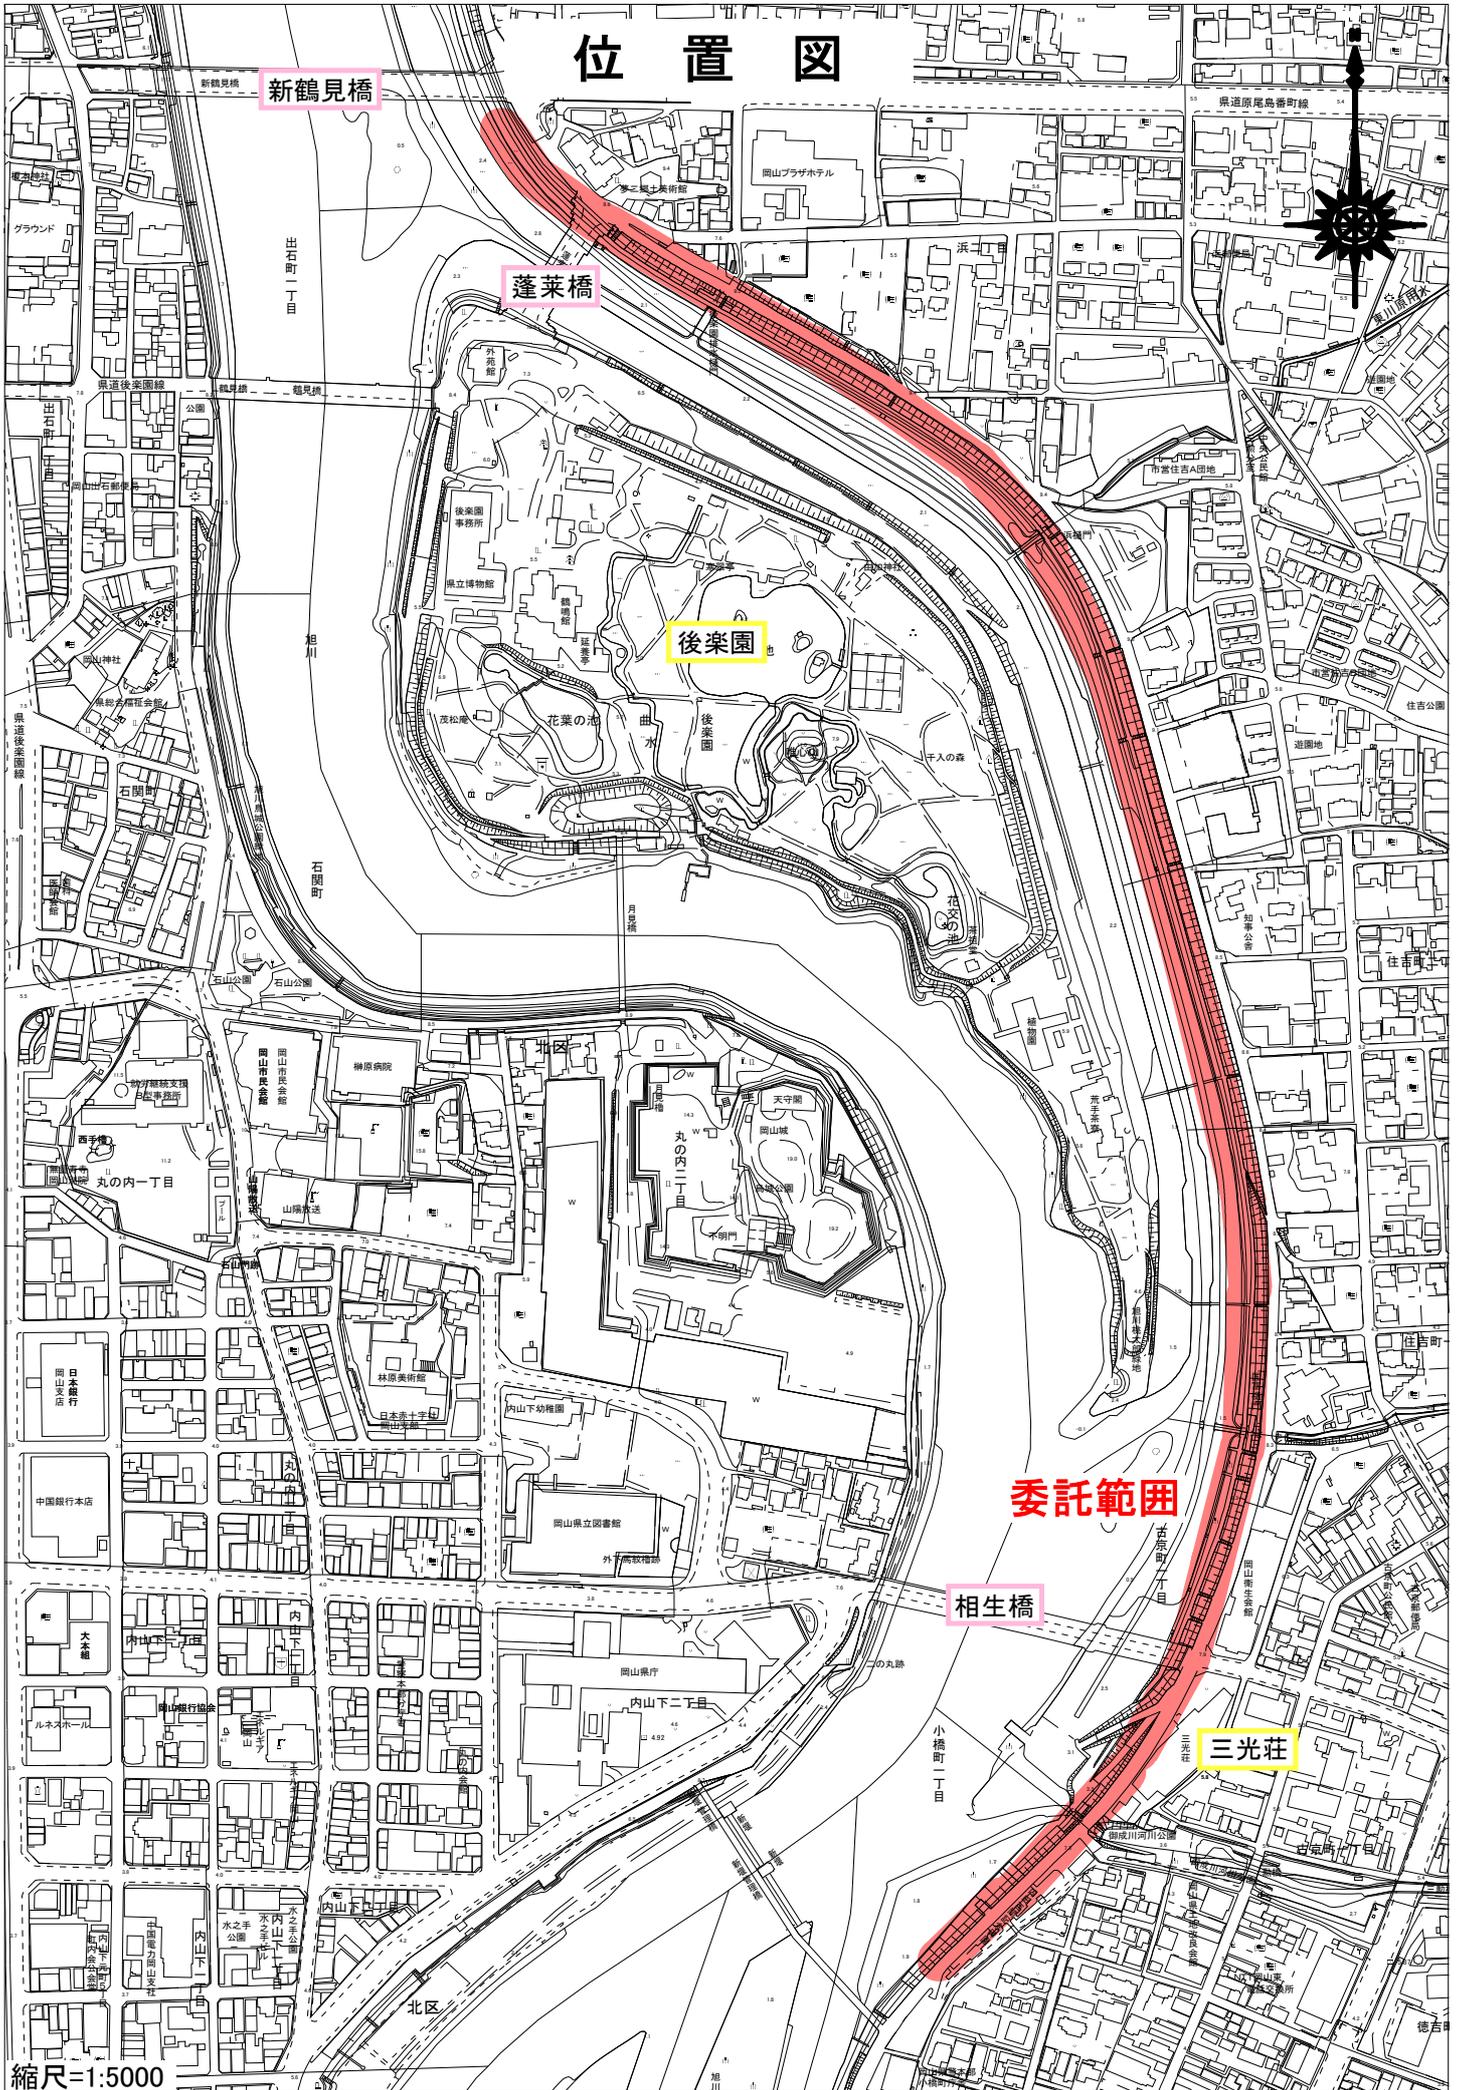

新鶴見橋

蓬萊橋

後樂園

委託範囲

相生橋

三光荘

縮尺=1:5000

