


平面図①


(市道部分)

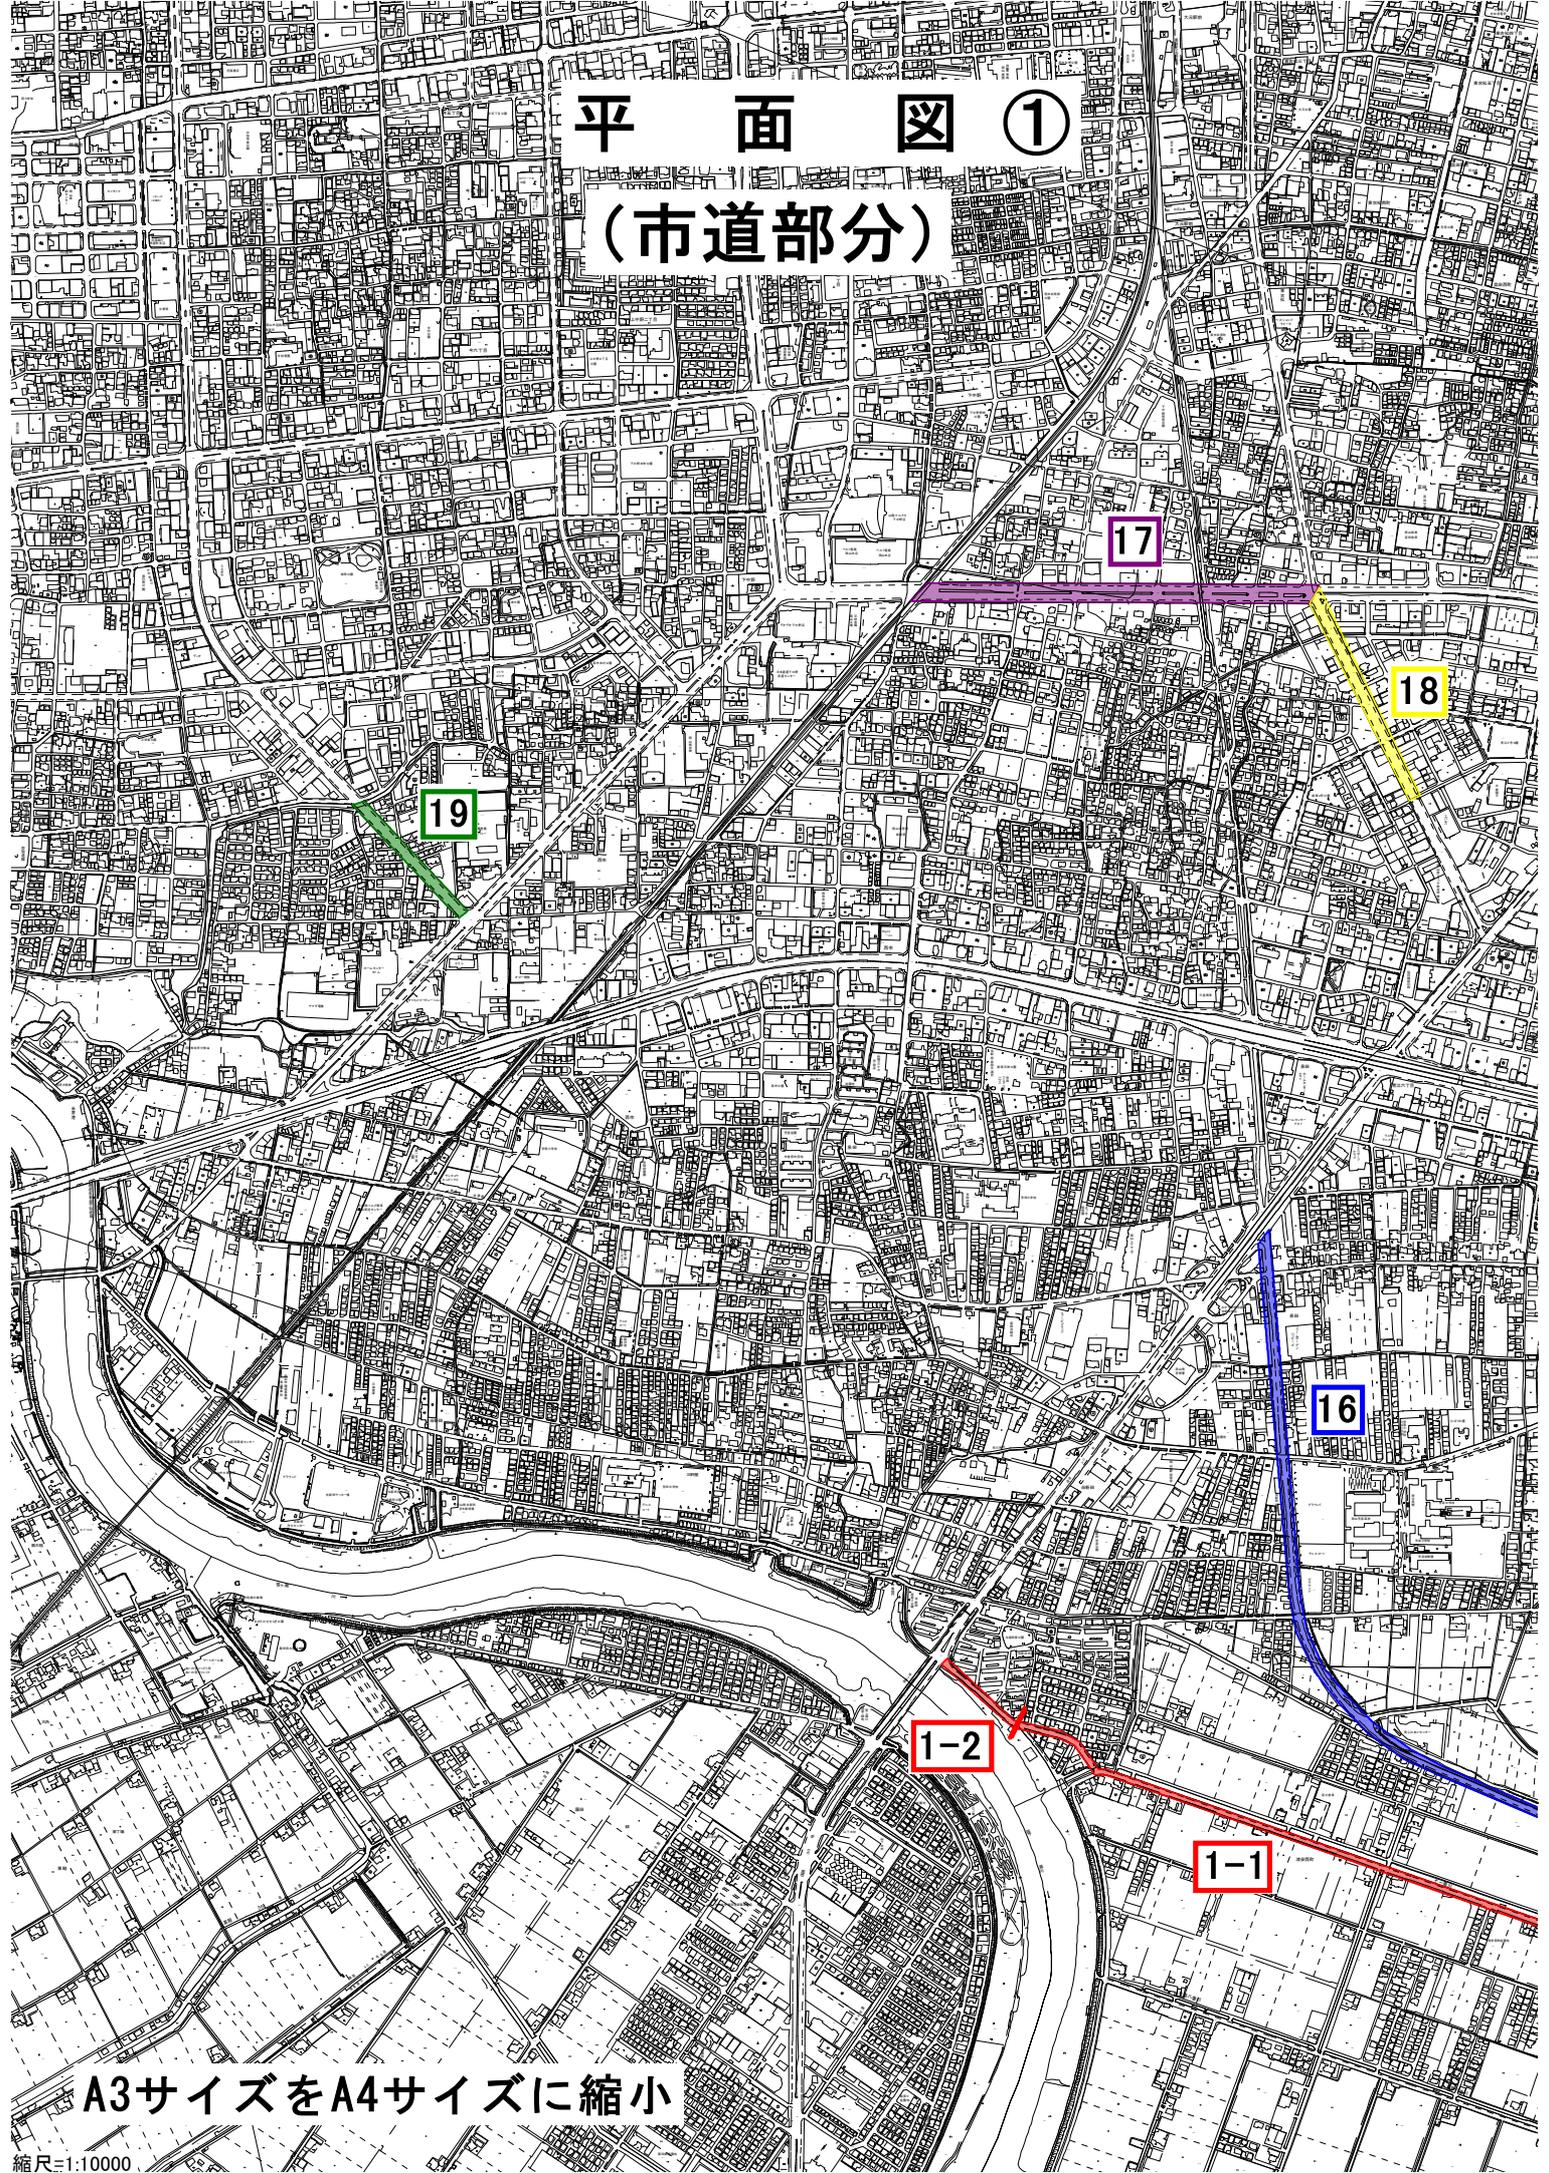

A3サイズをA4サイズに縮小

平面図②


(市道部分)

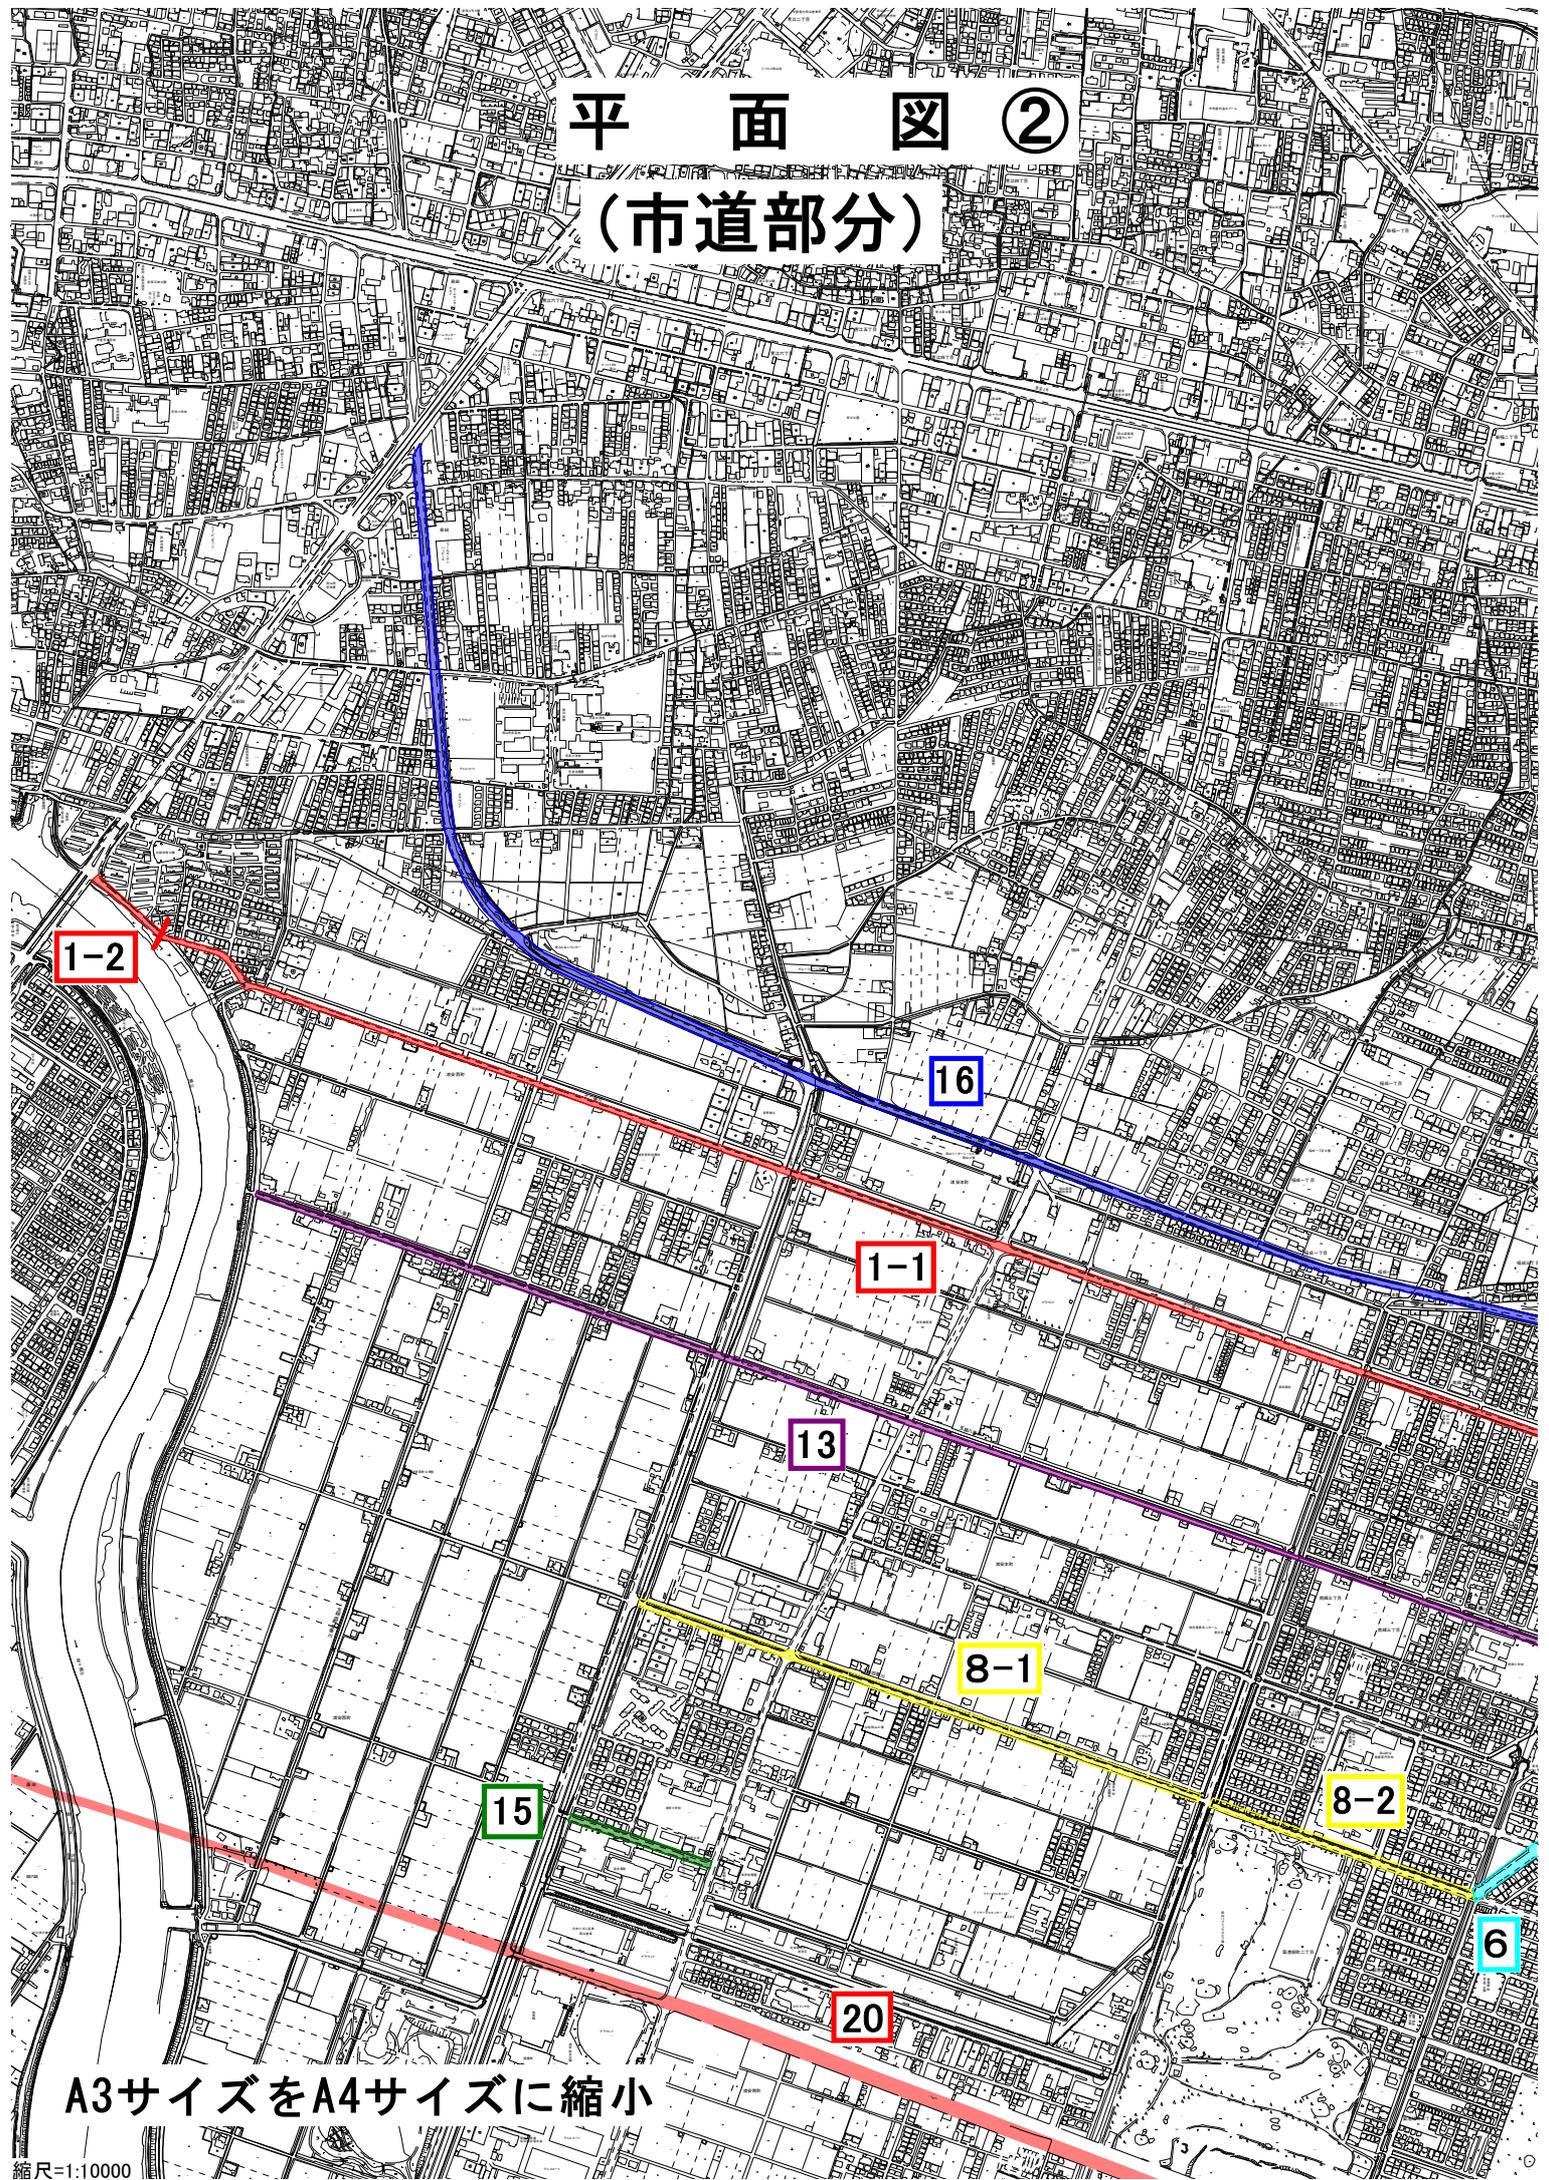

A3サイズをA4サイズに縮小

平面図 ③


(市道部分)

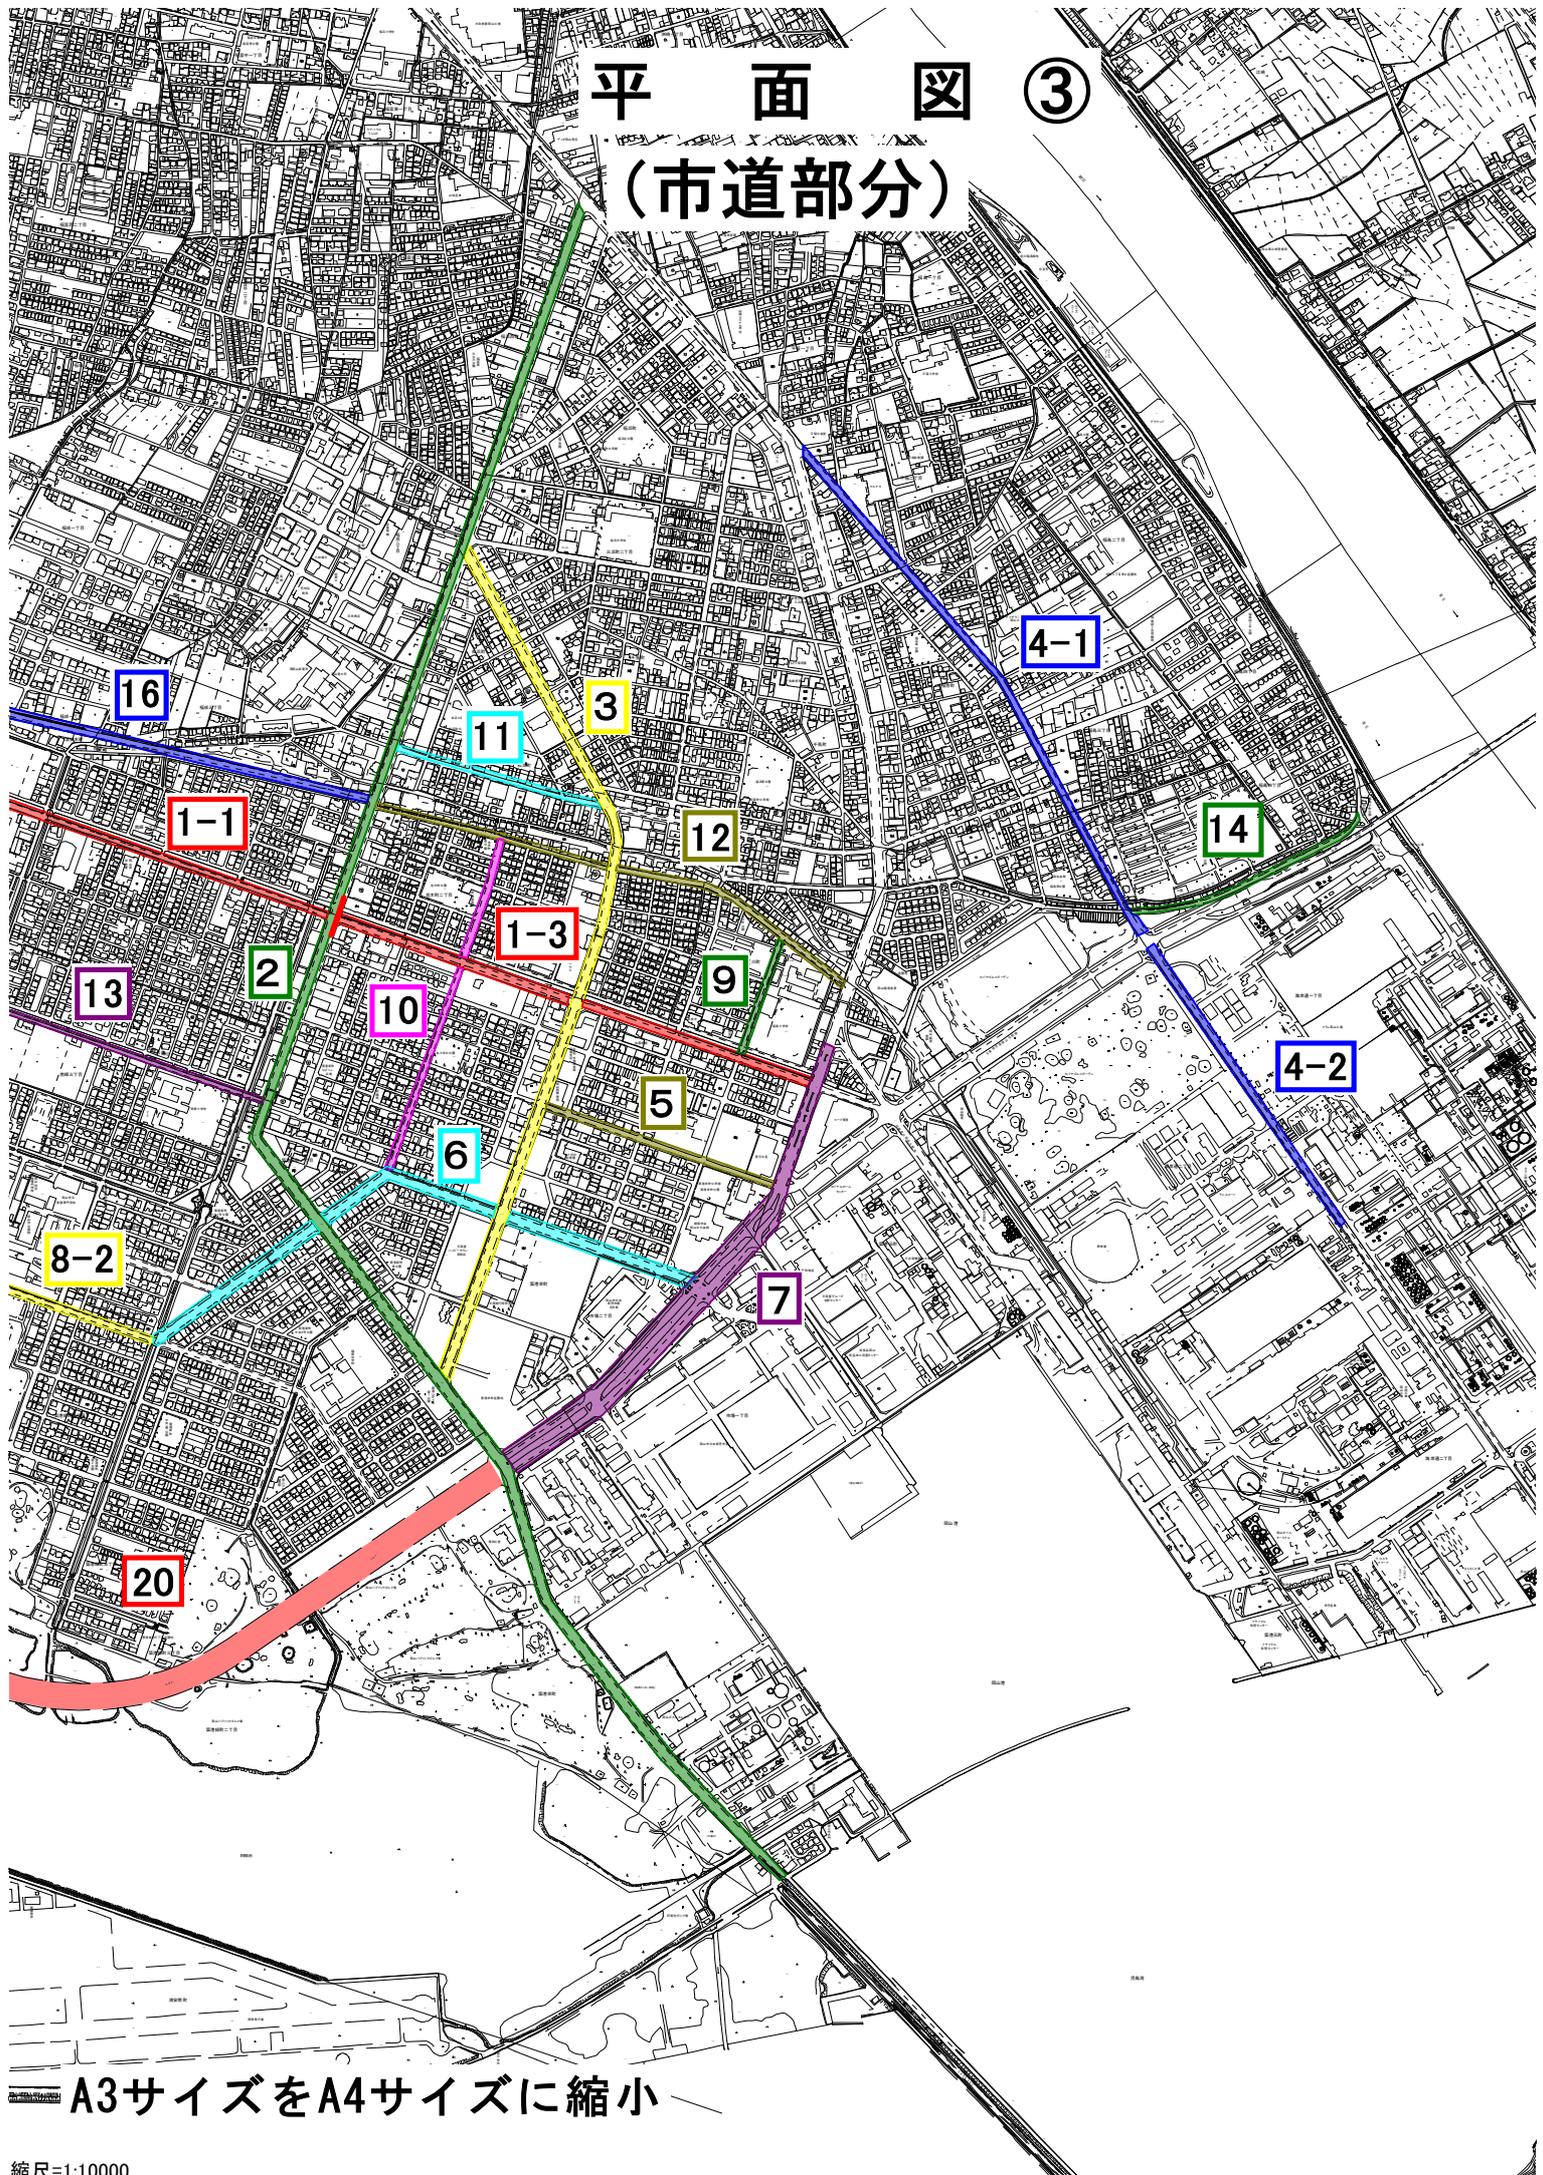

— A3サイズをA4サイズに縮小


平面図④

(市道部分)

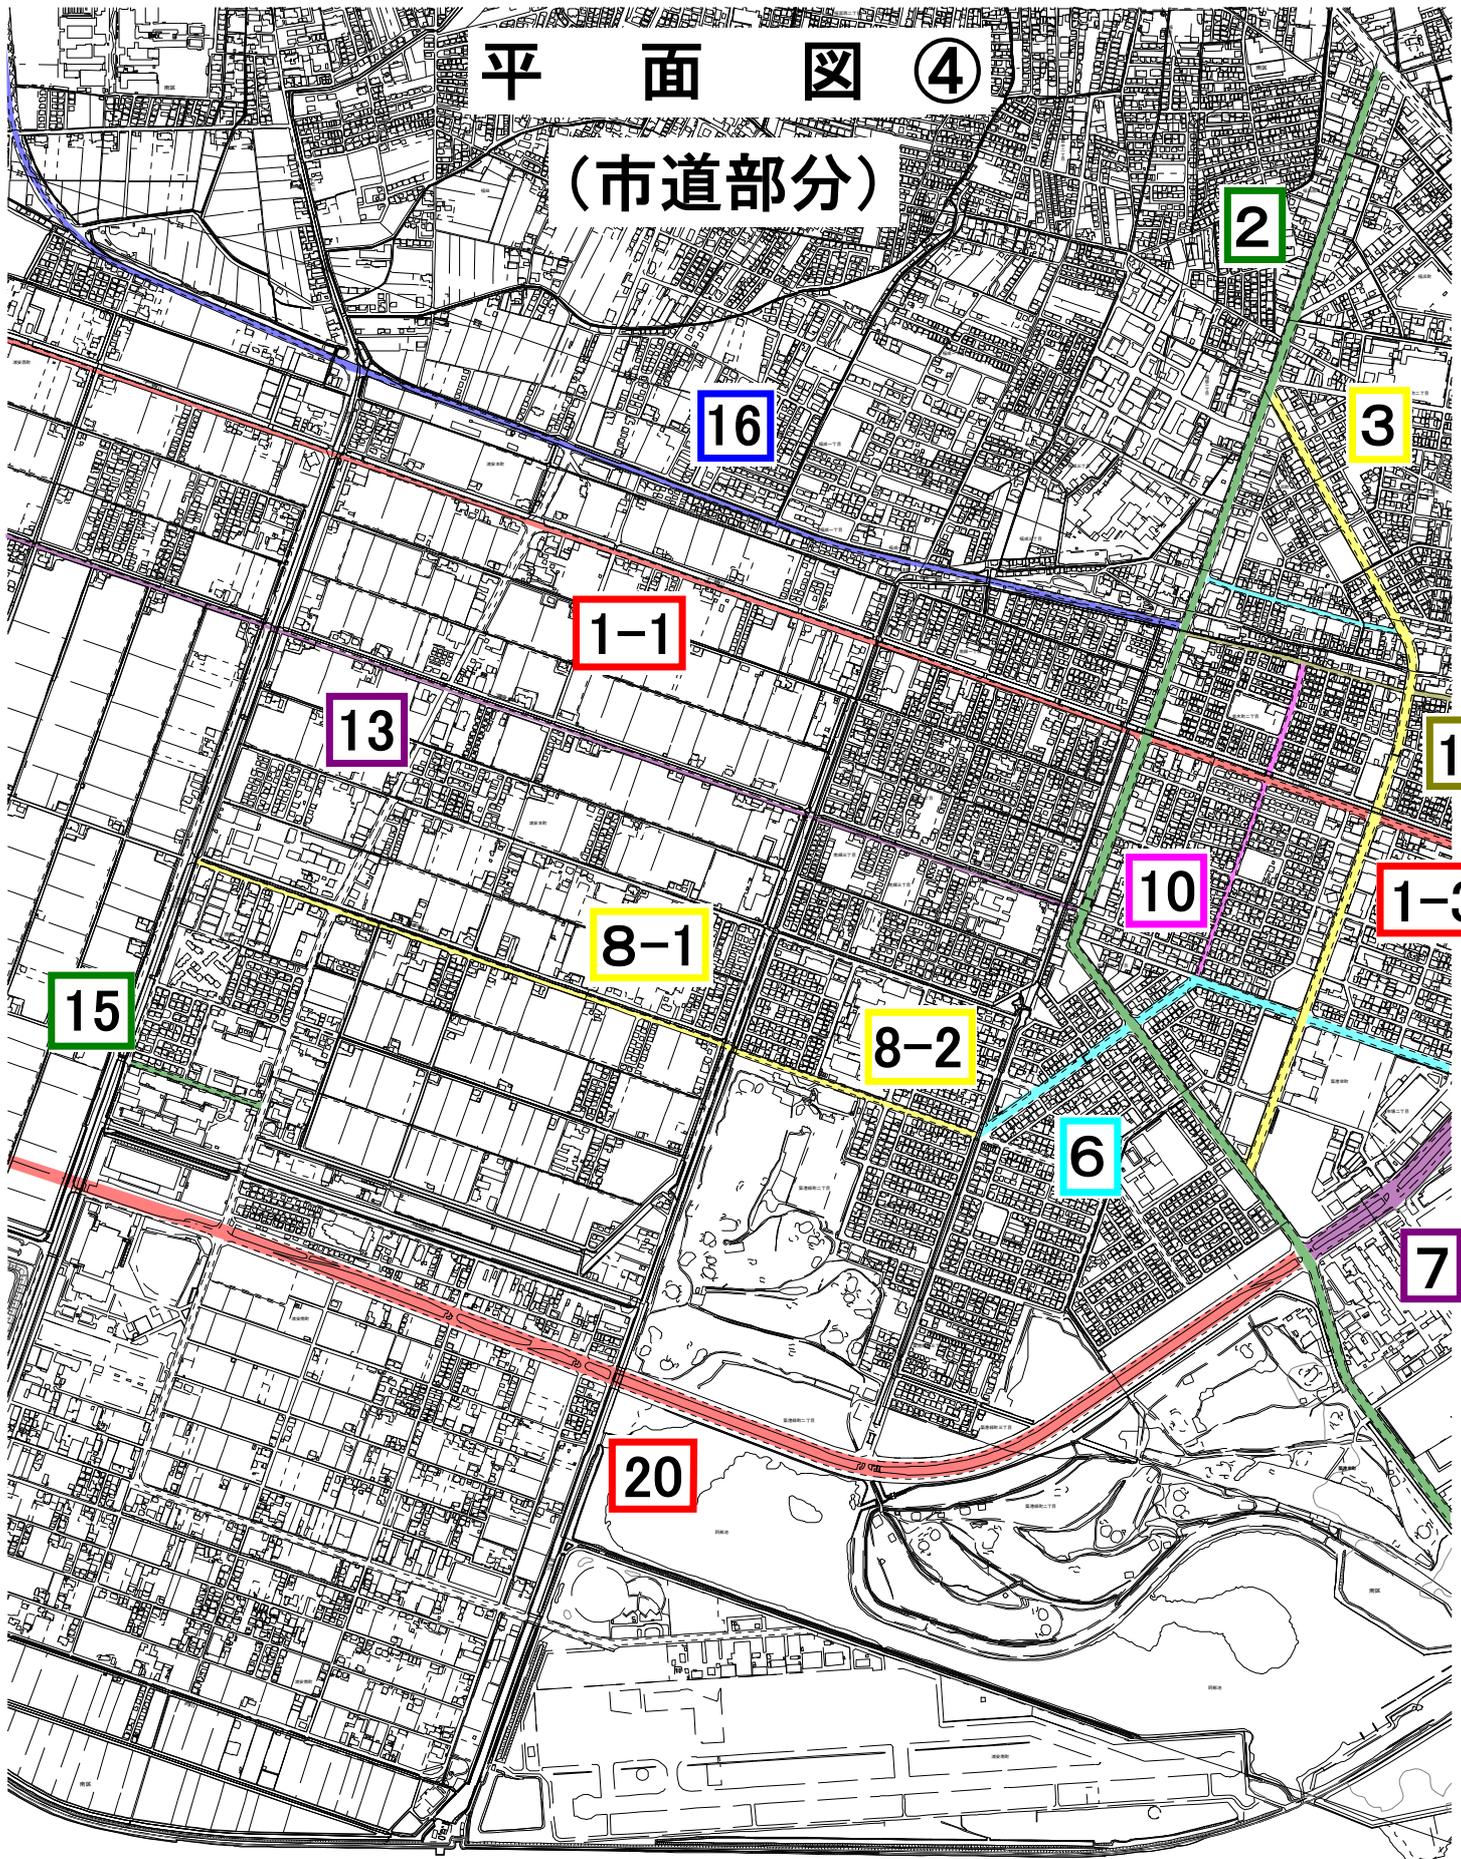

A3サイズをA4サイズに縮小

平面図⑤ (市道部分)

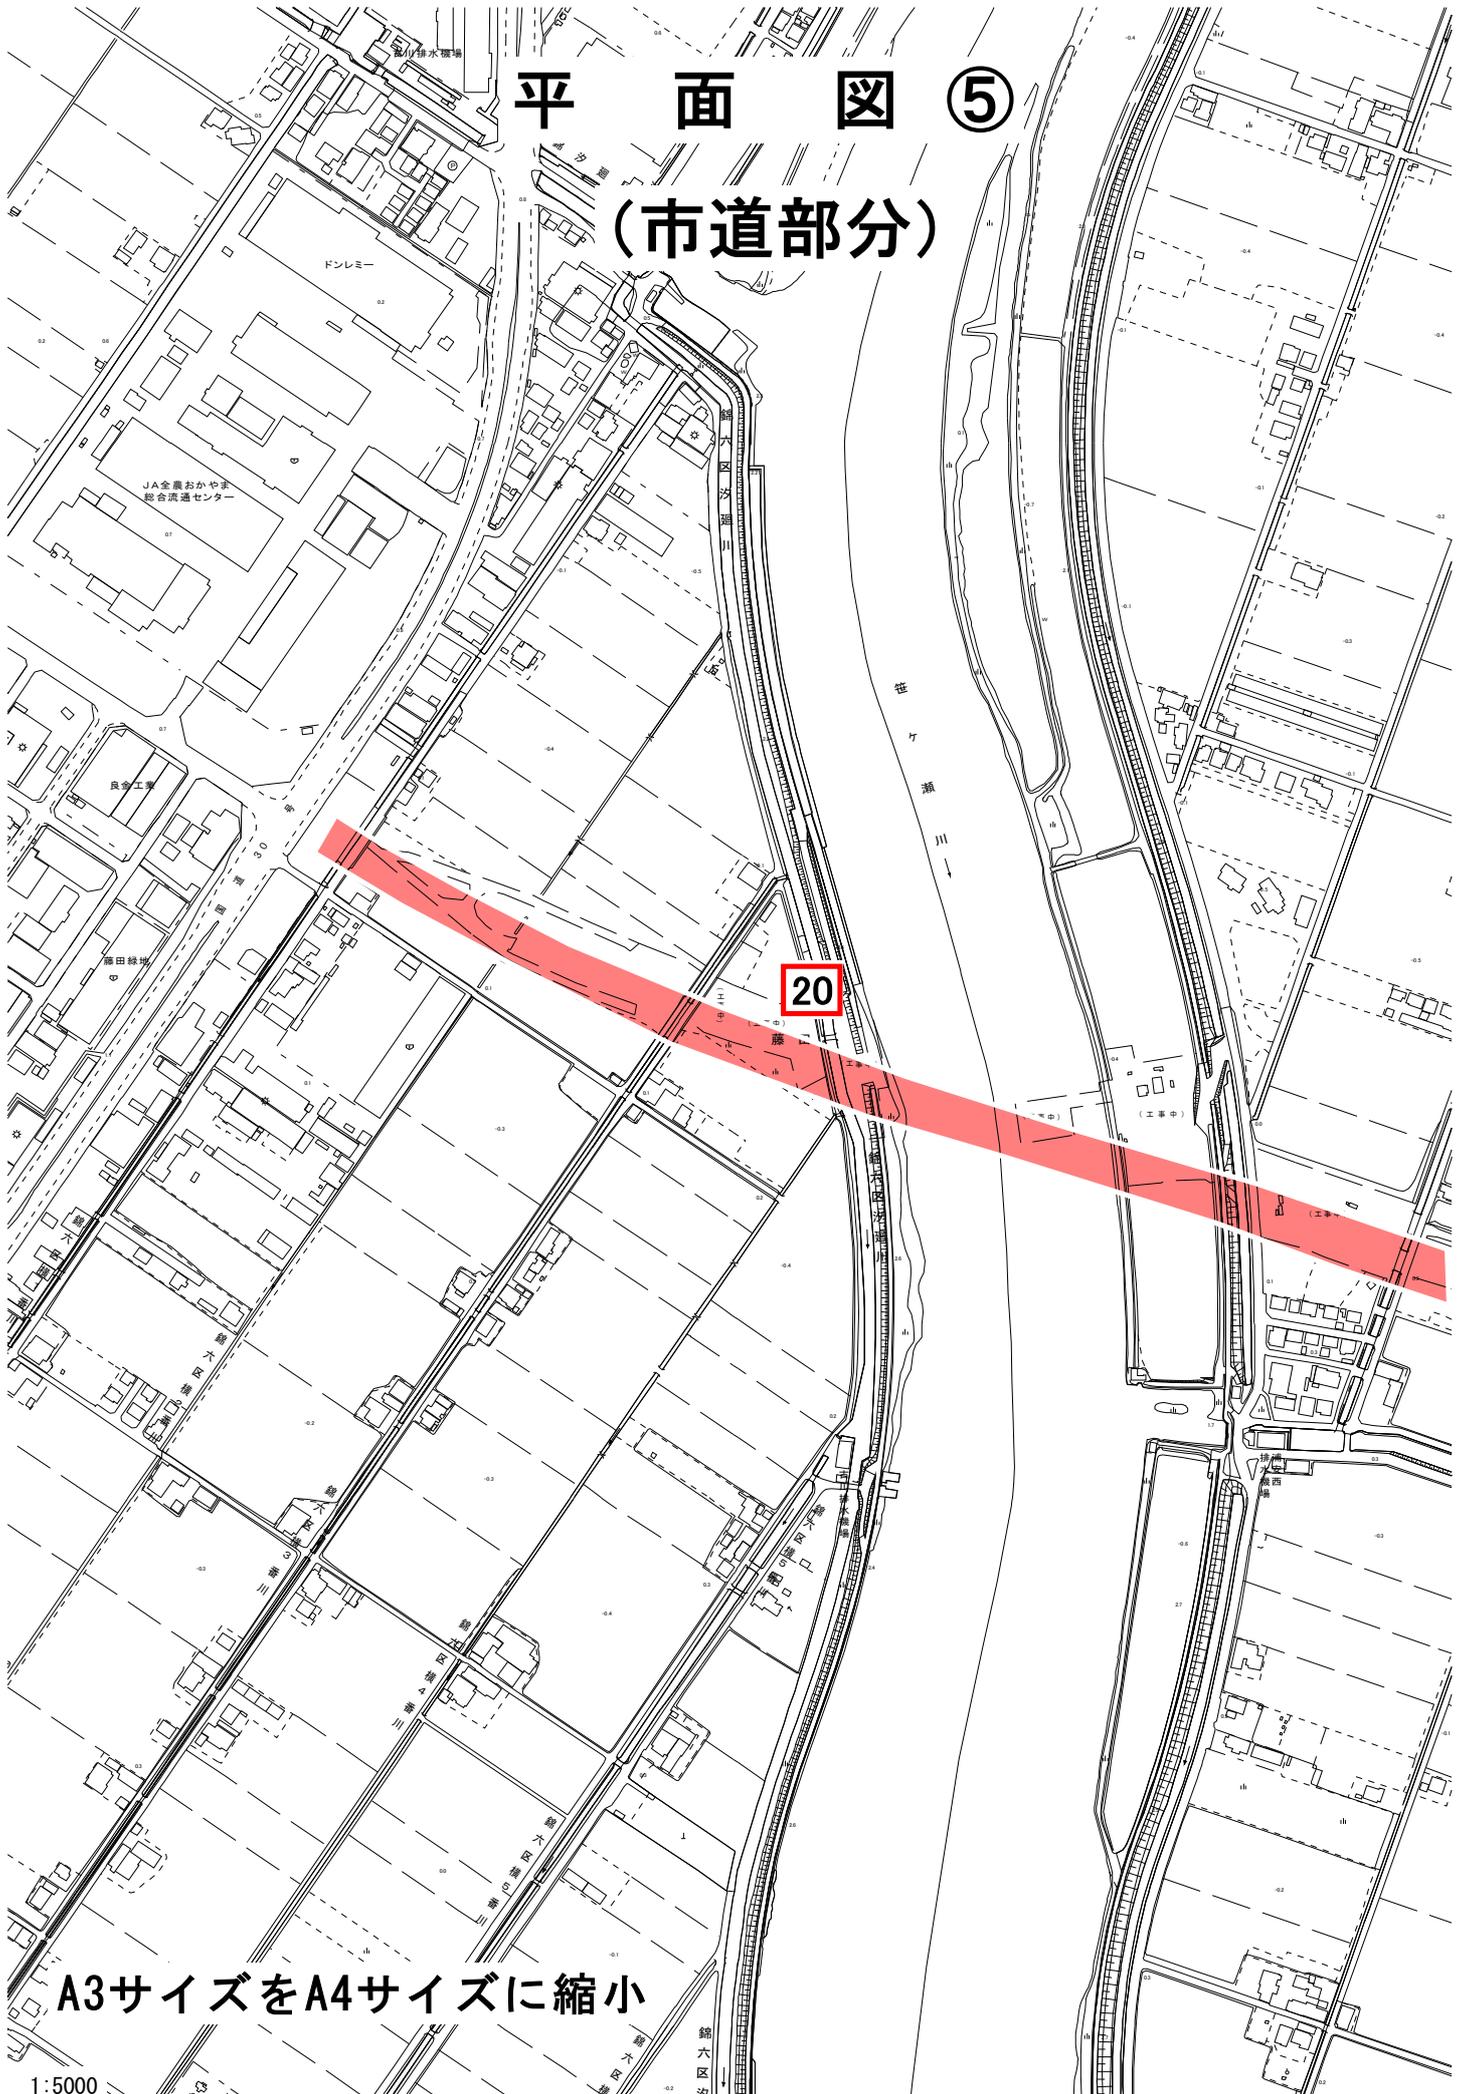

A3サイズをA4サイズに縮小