


図 面

三野公園

縮尺=1:5000

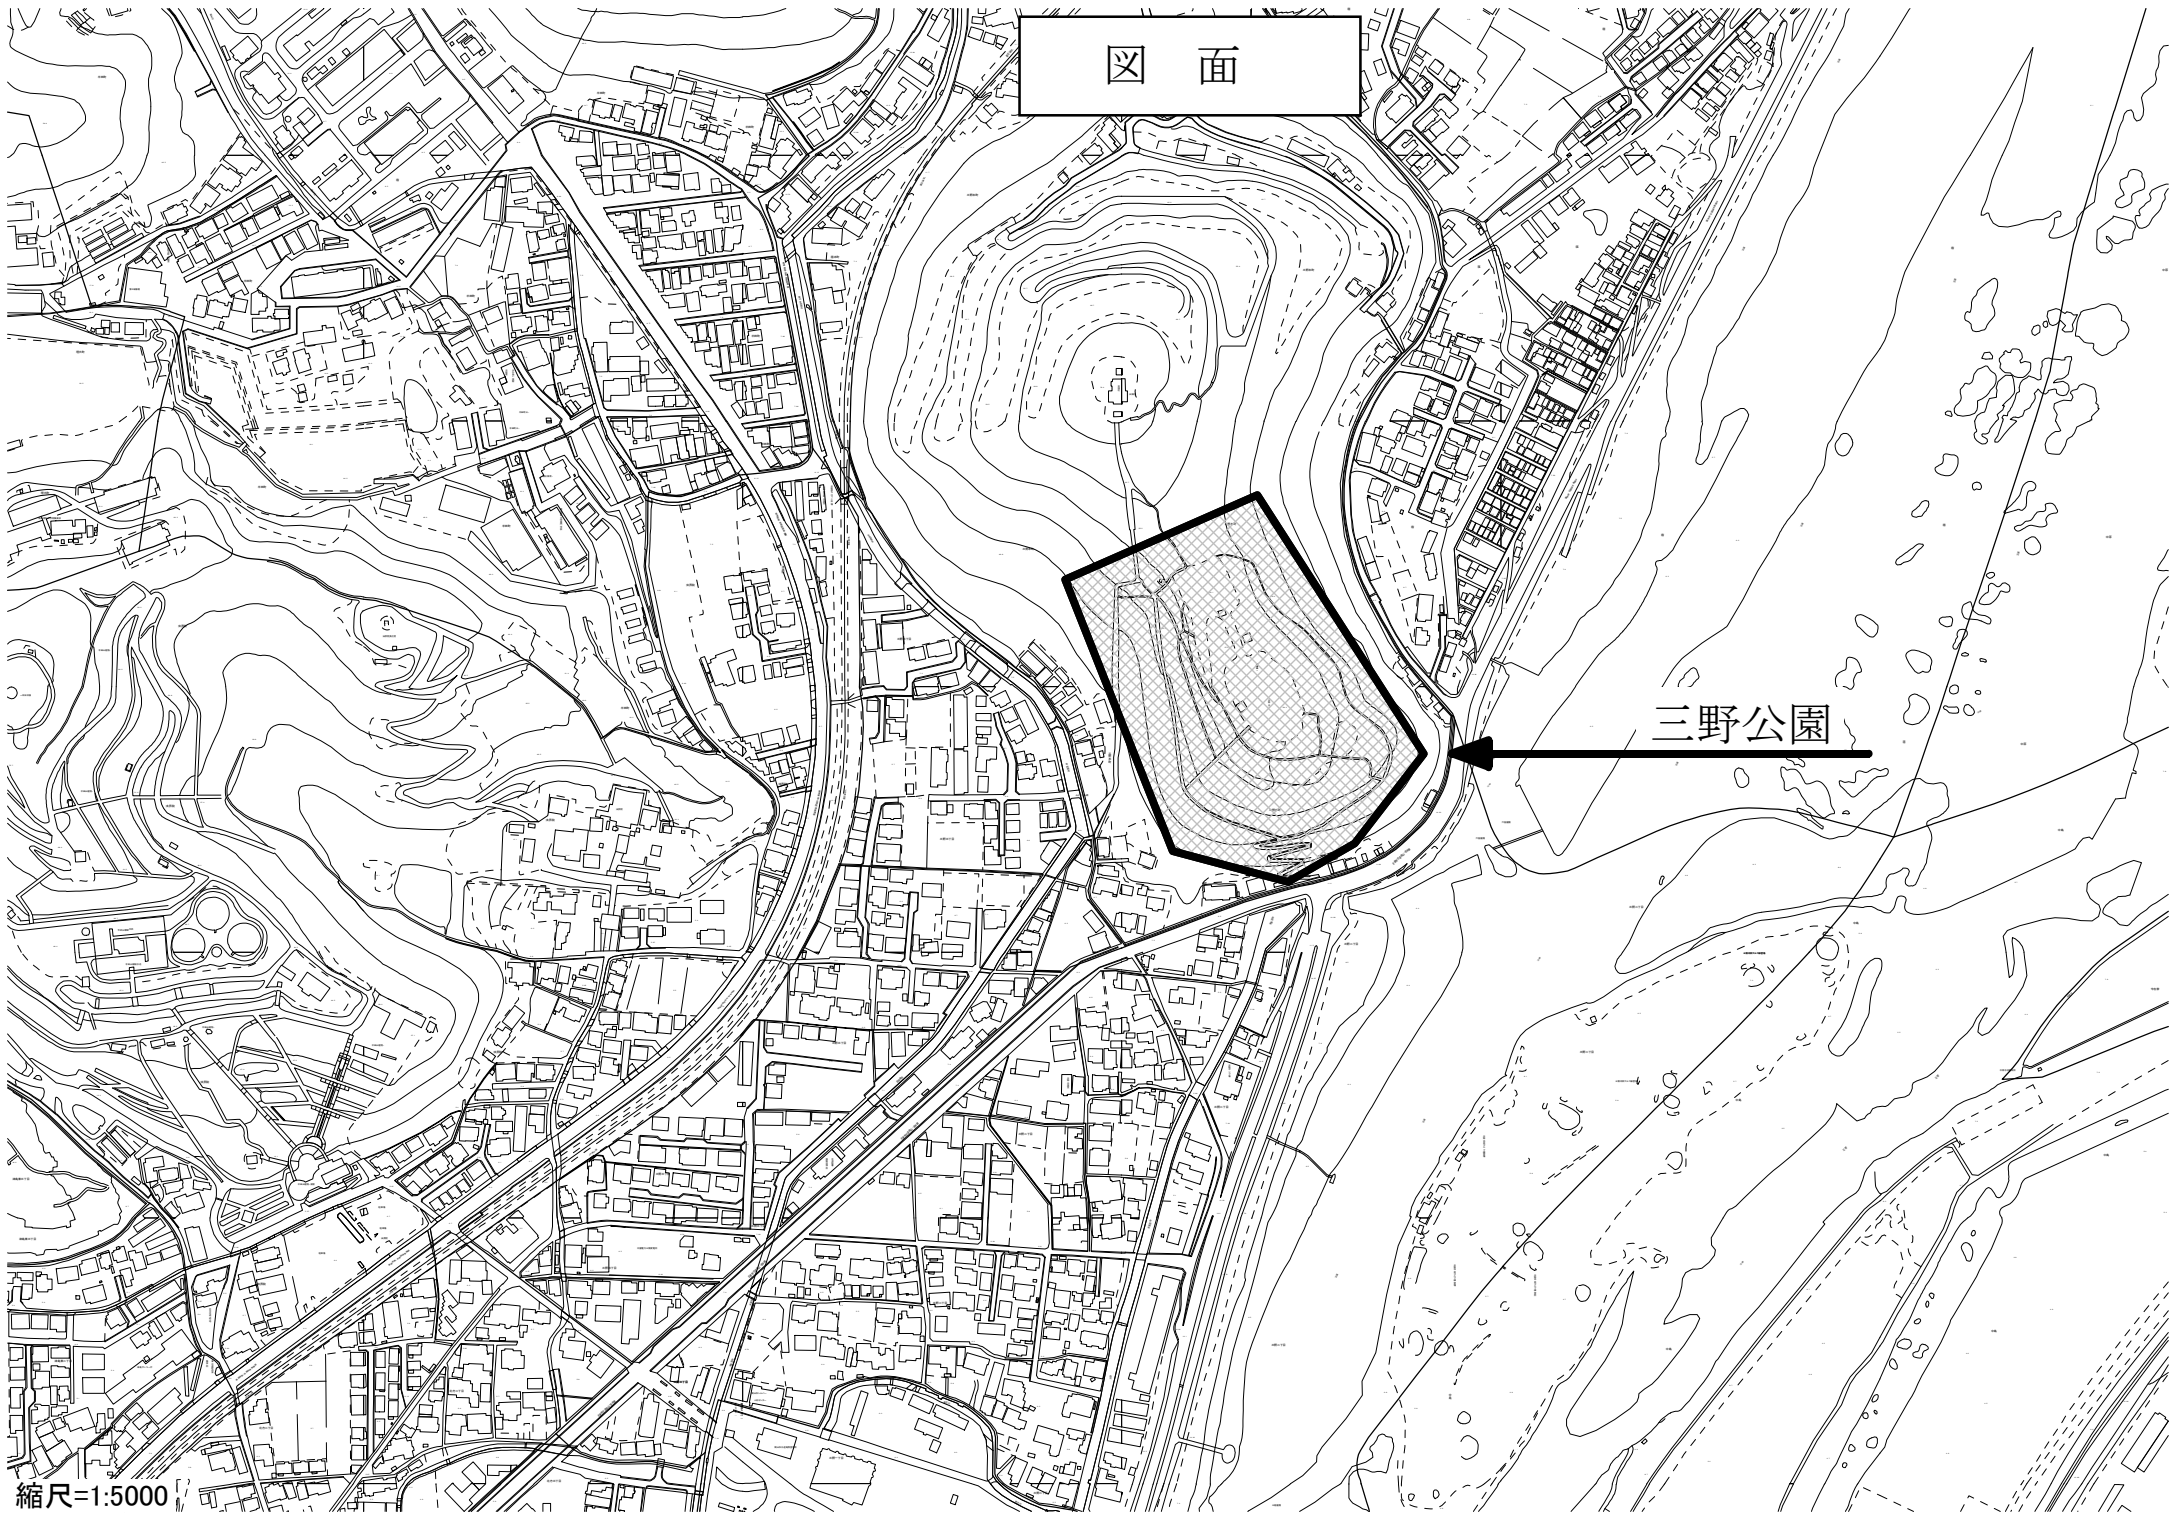

図面

旭川第3緑地

