



# 市立山南学園環境衛生管理委託

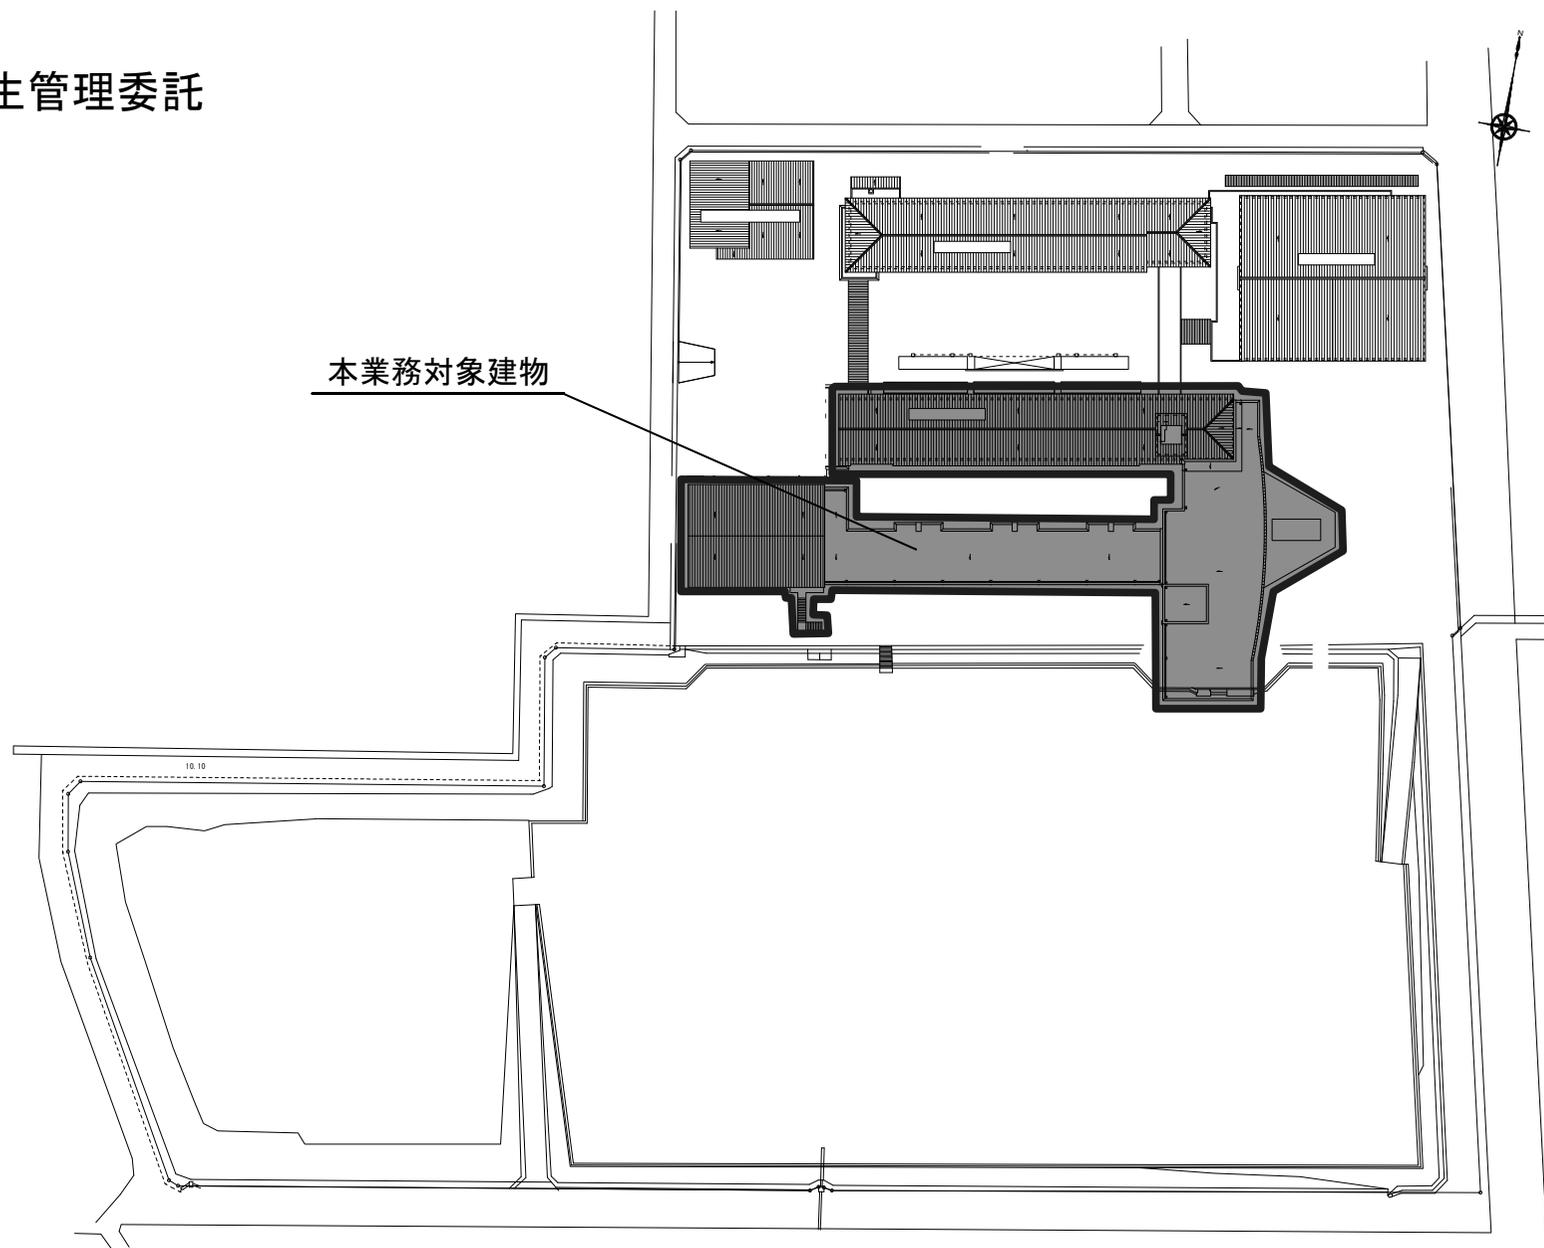

本業務対象建物

配置図


■ 空気環境測定箇所

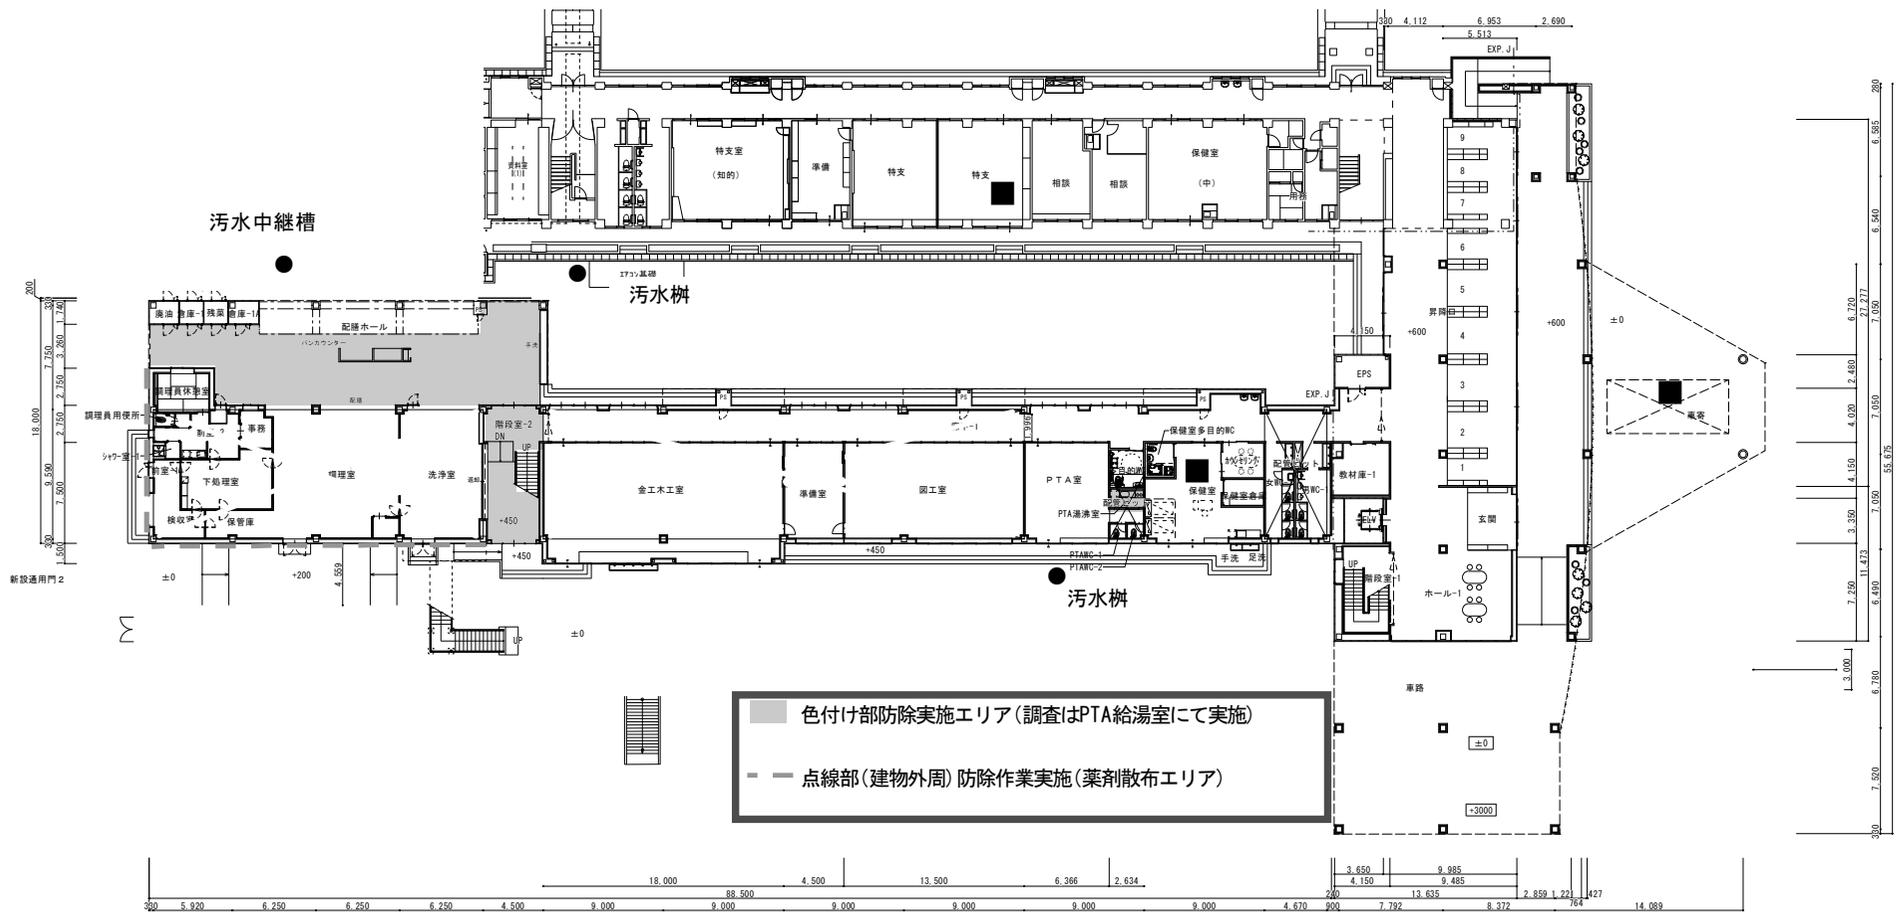

1階平面図

■ 空気環境測定箇所


カーペット清掃対象範囲

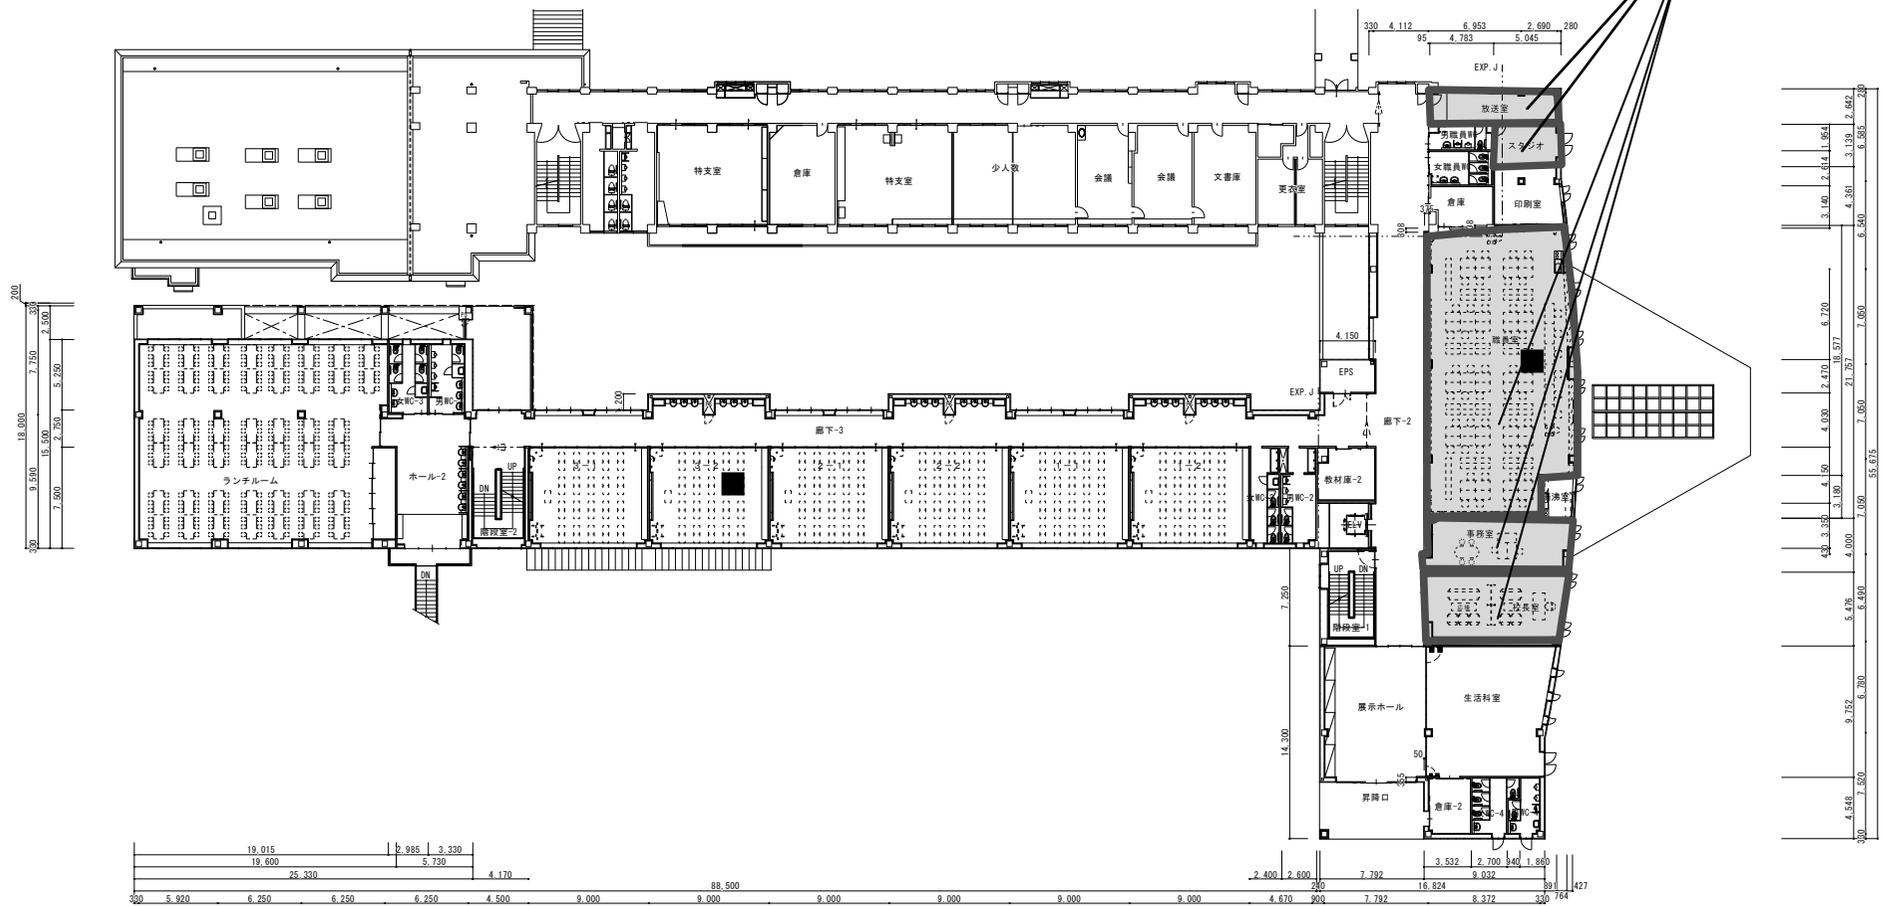

2階平面図


■ 空気環境測定箇所

カーペット清掃対象範囲

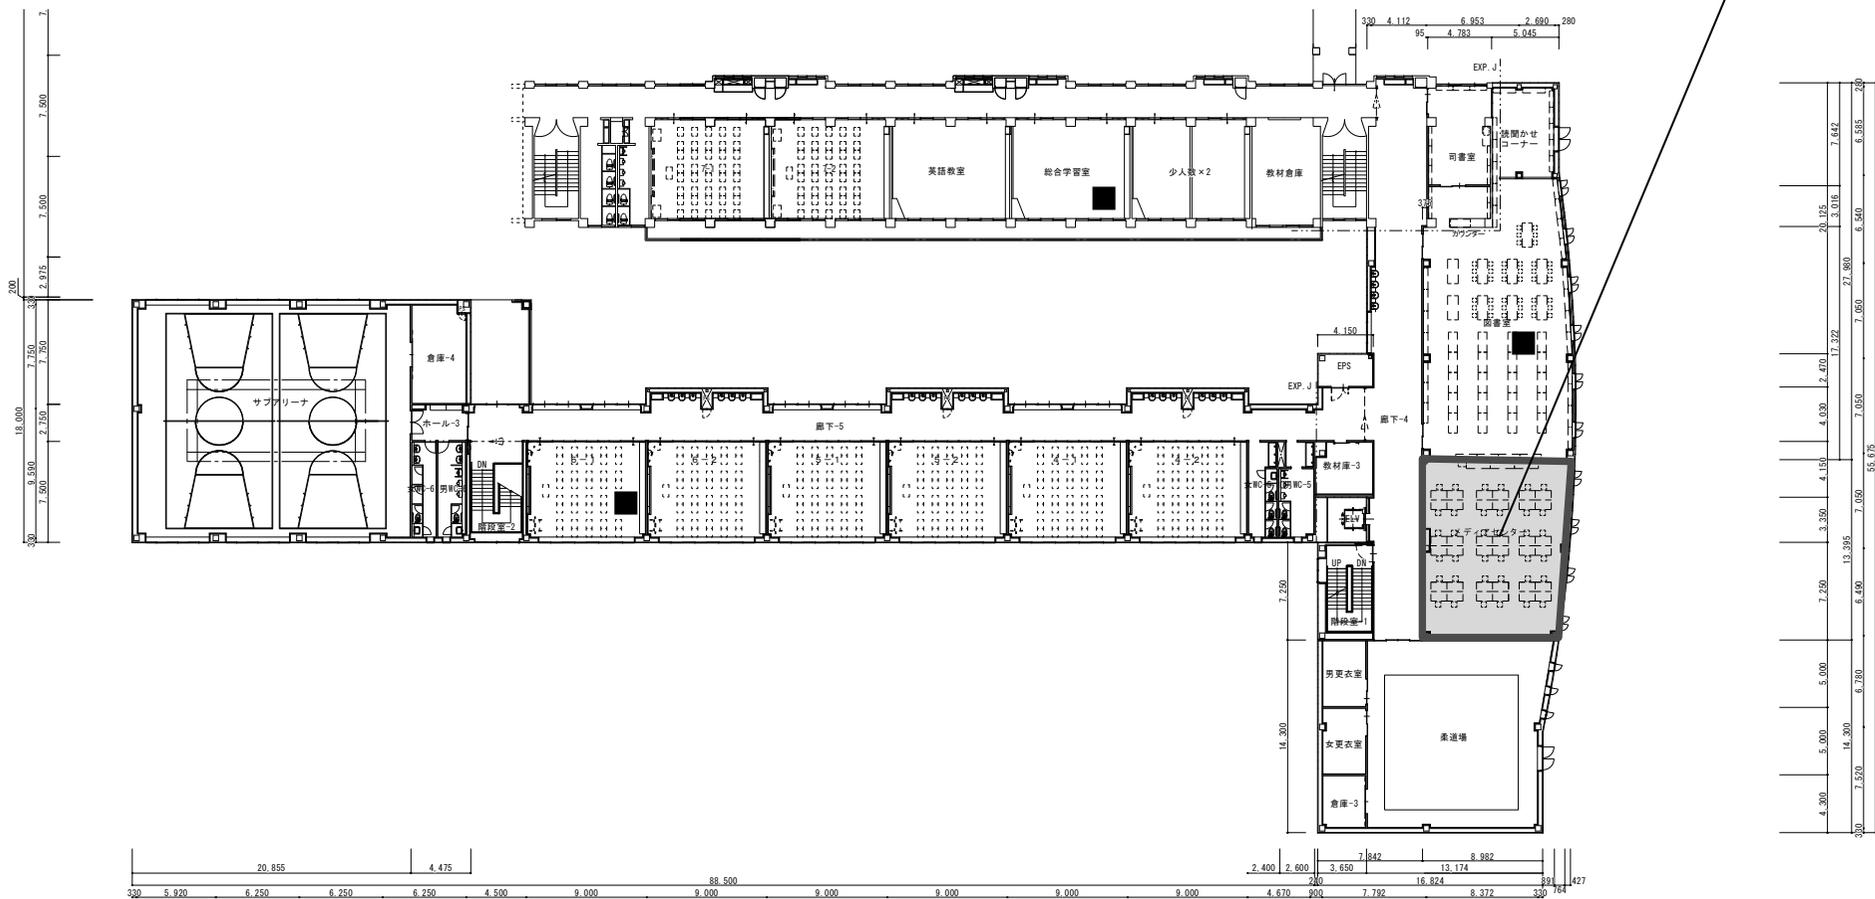

3階平面図

■ 空気環境測定箇所

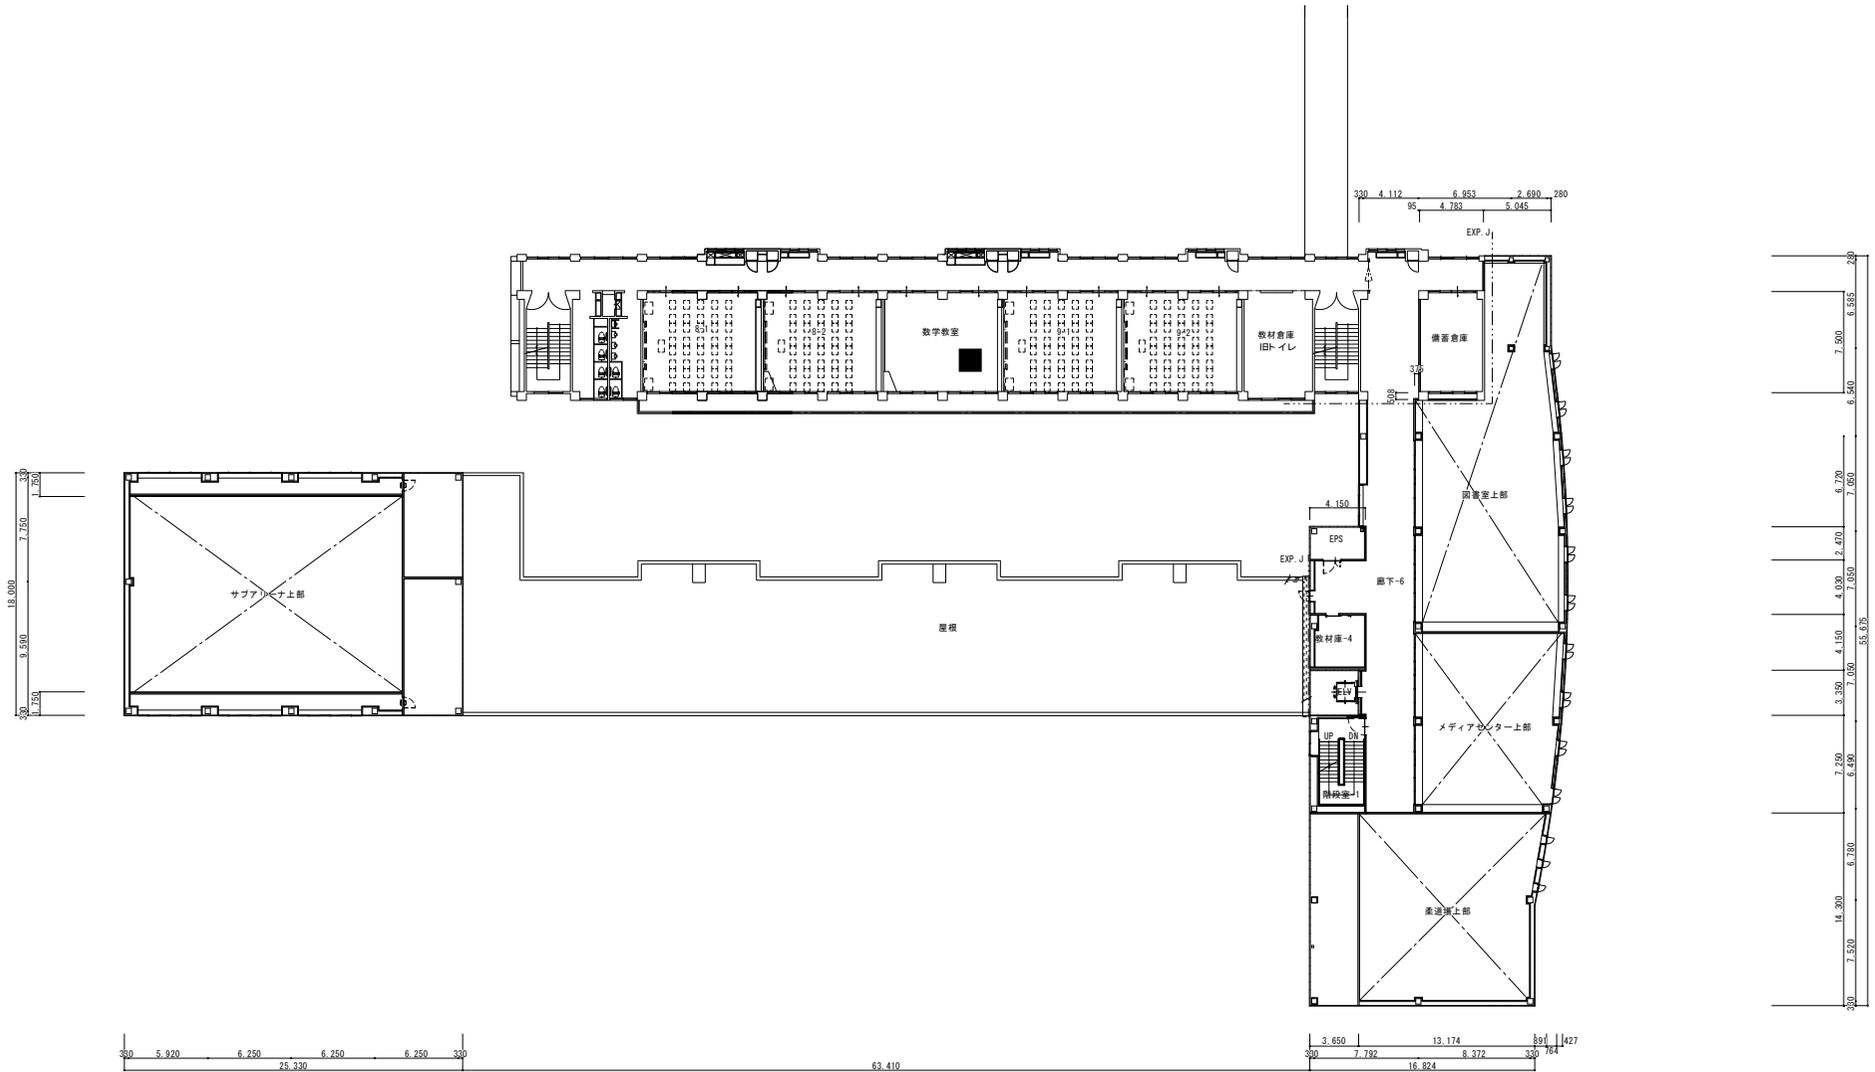

4階平面図