


位置図

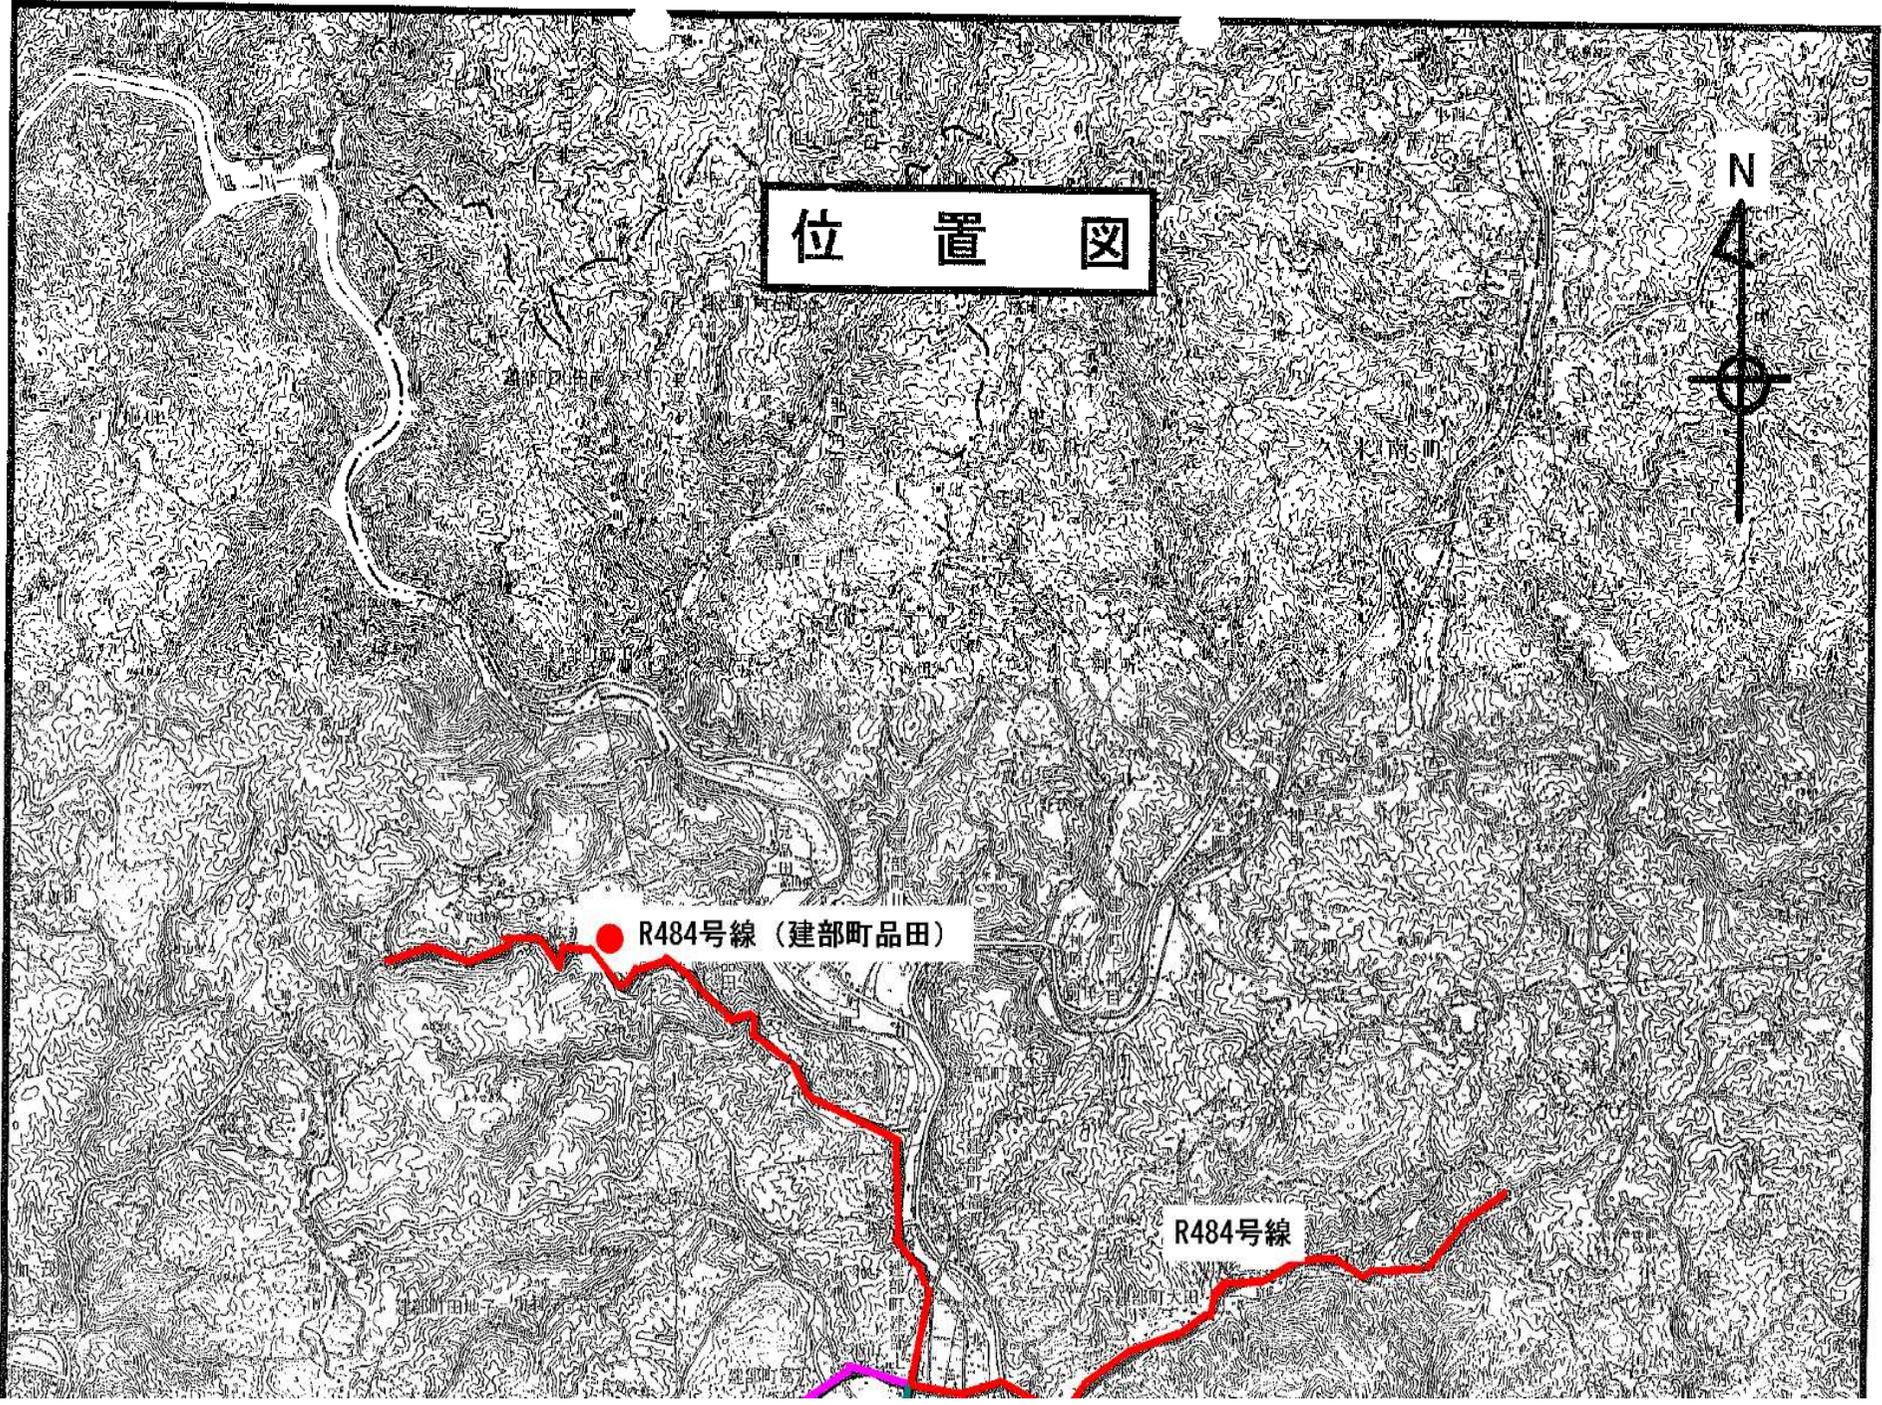


● R484号線 (建部町品田)



R484号線



国道484号（建部町品田） S=1/1000

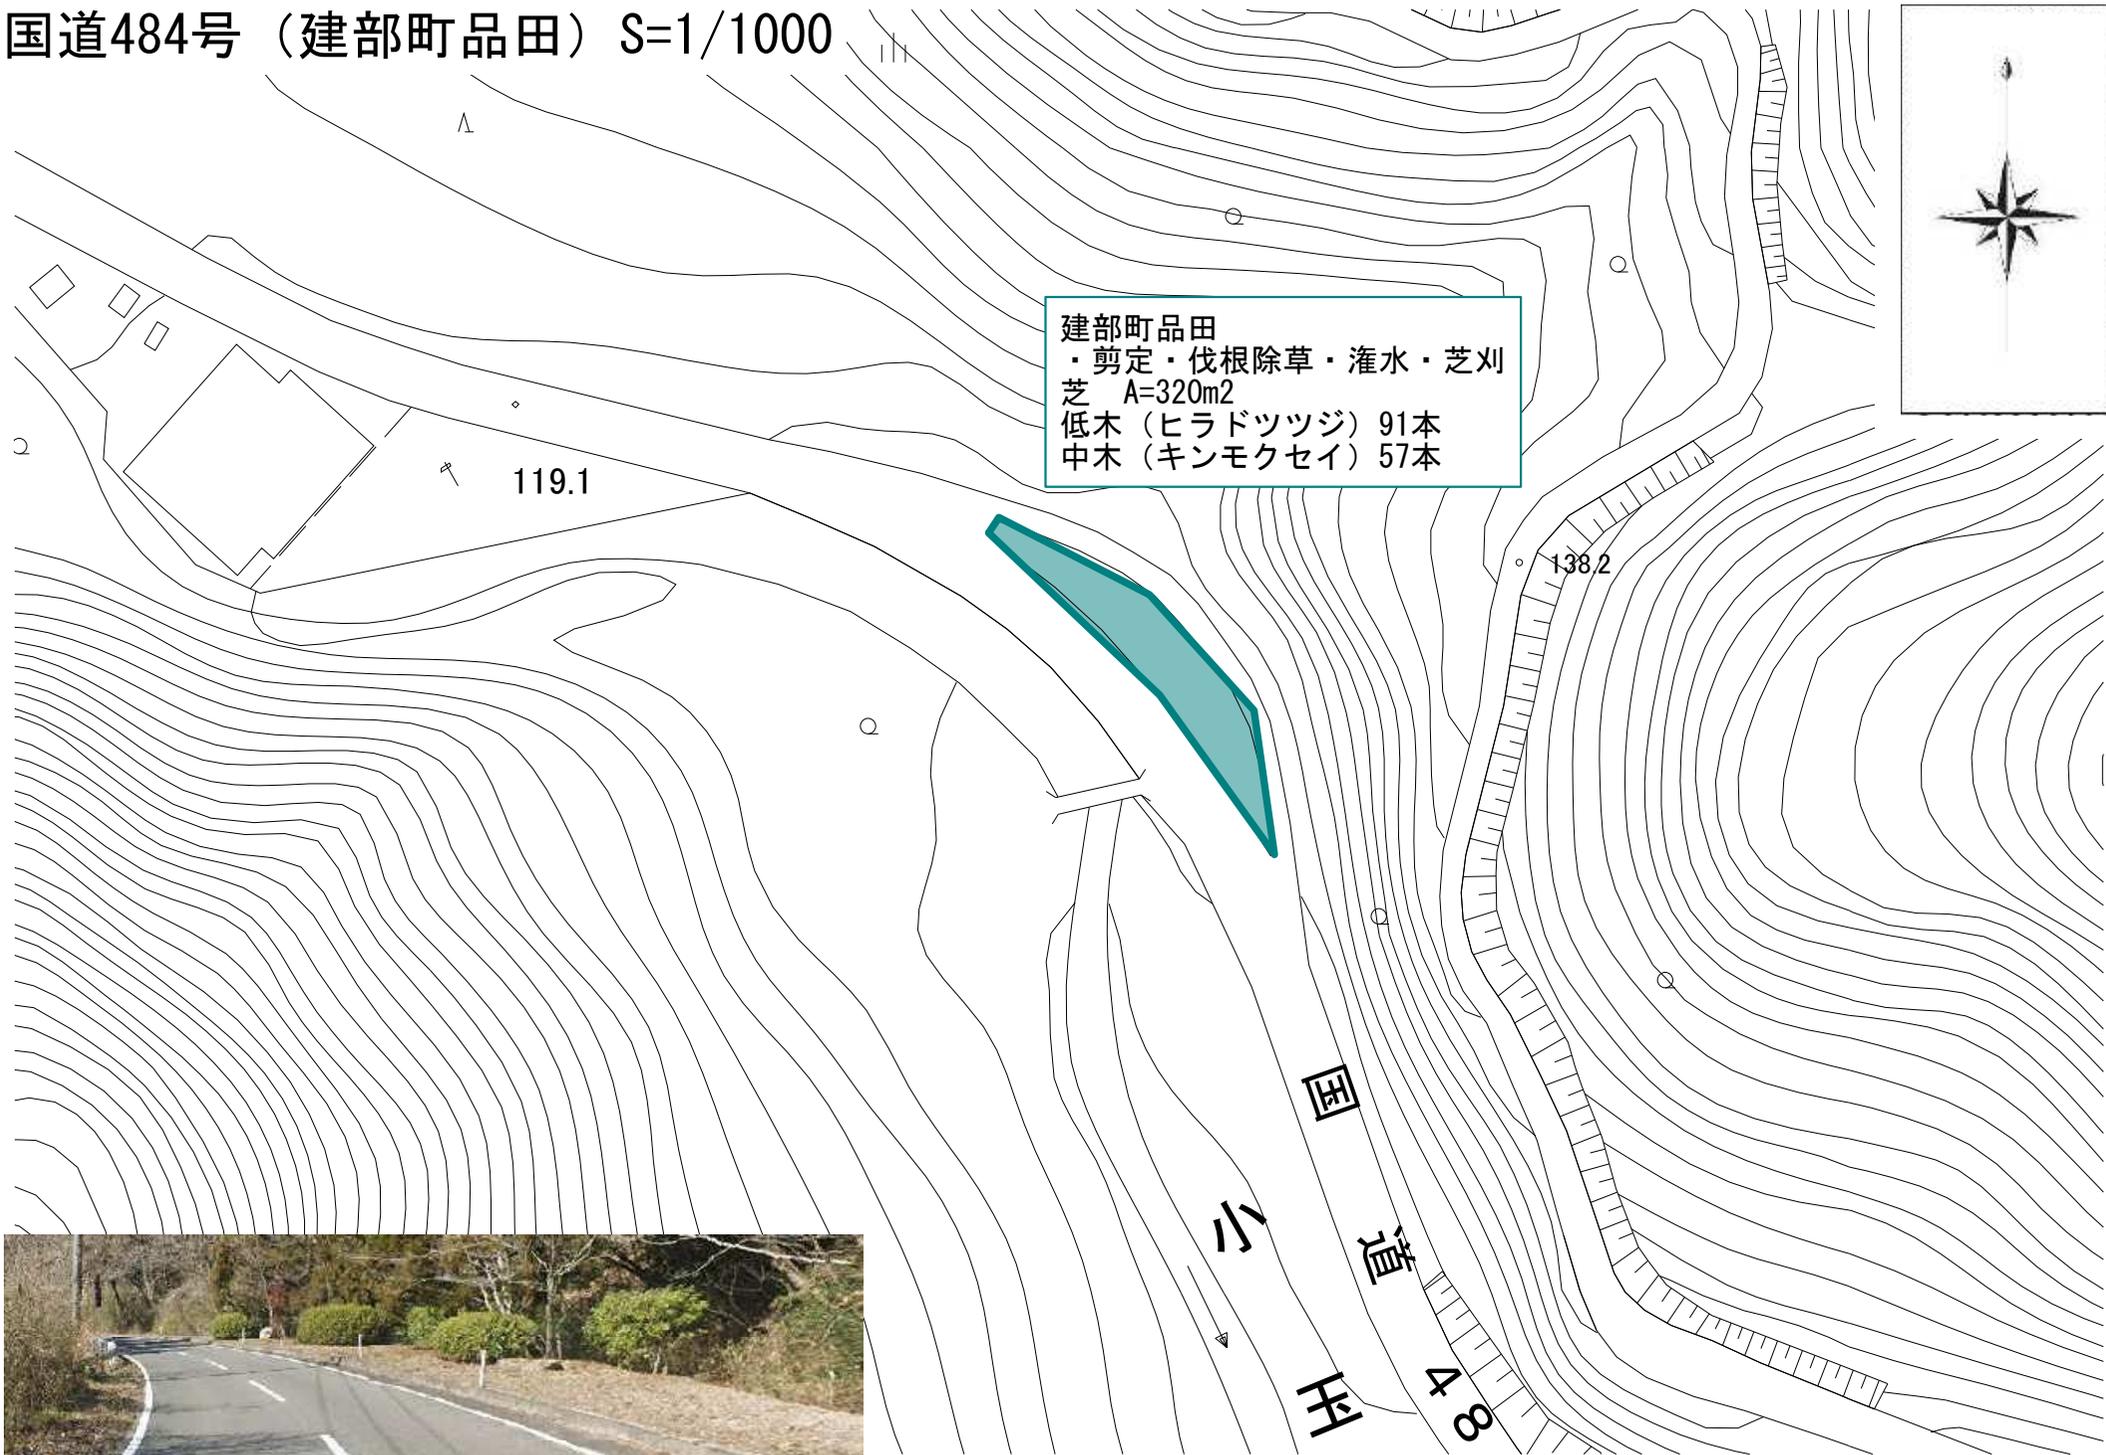

県道高梁御津線（虎倉トンネル付近） S=1/2500

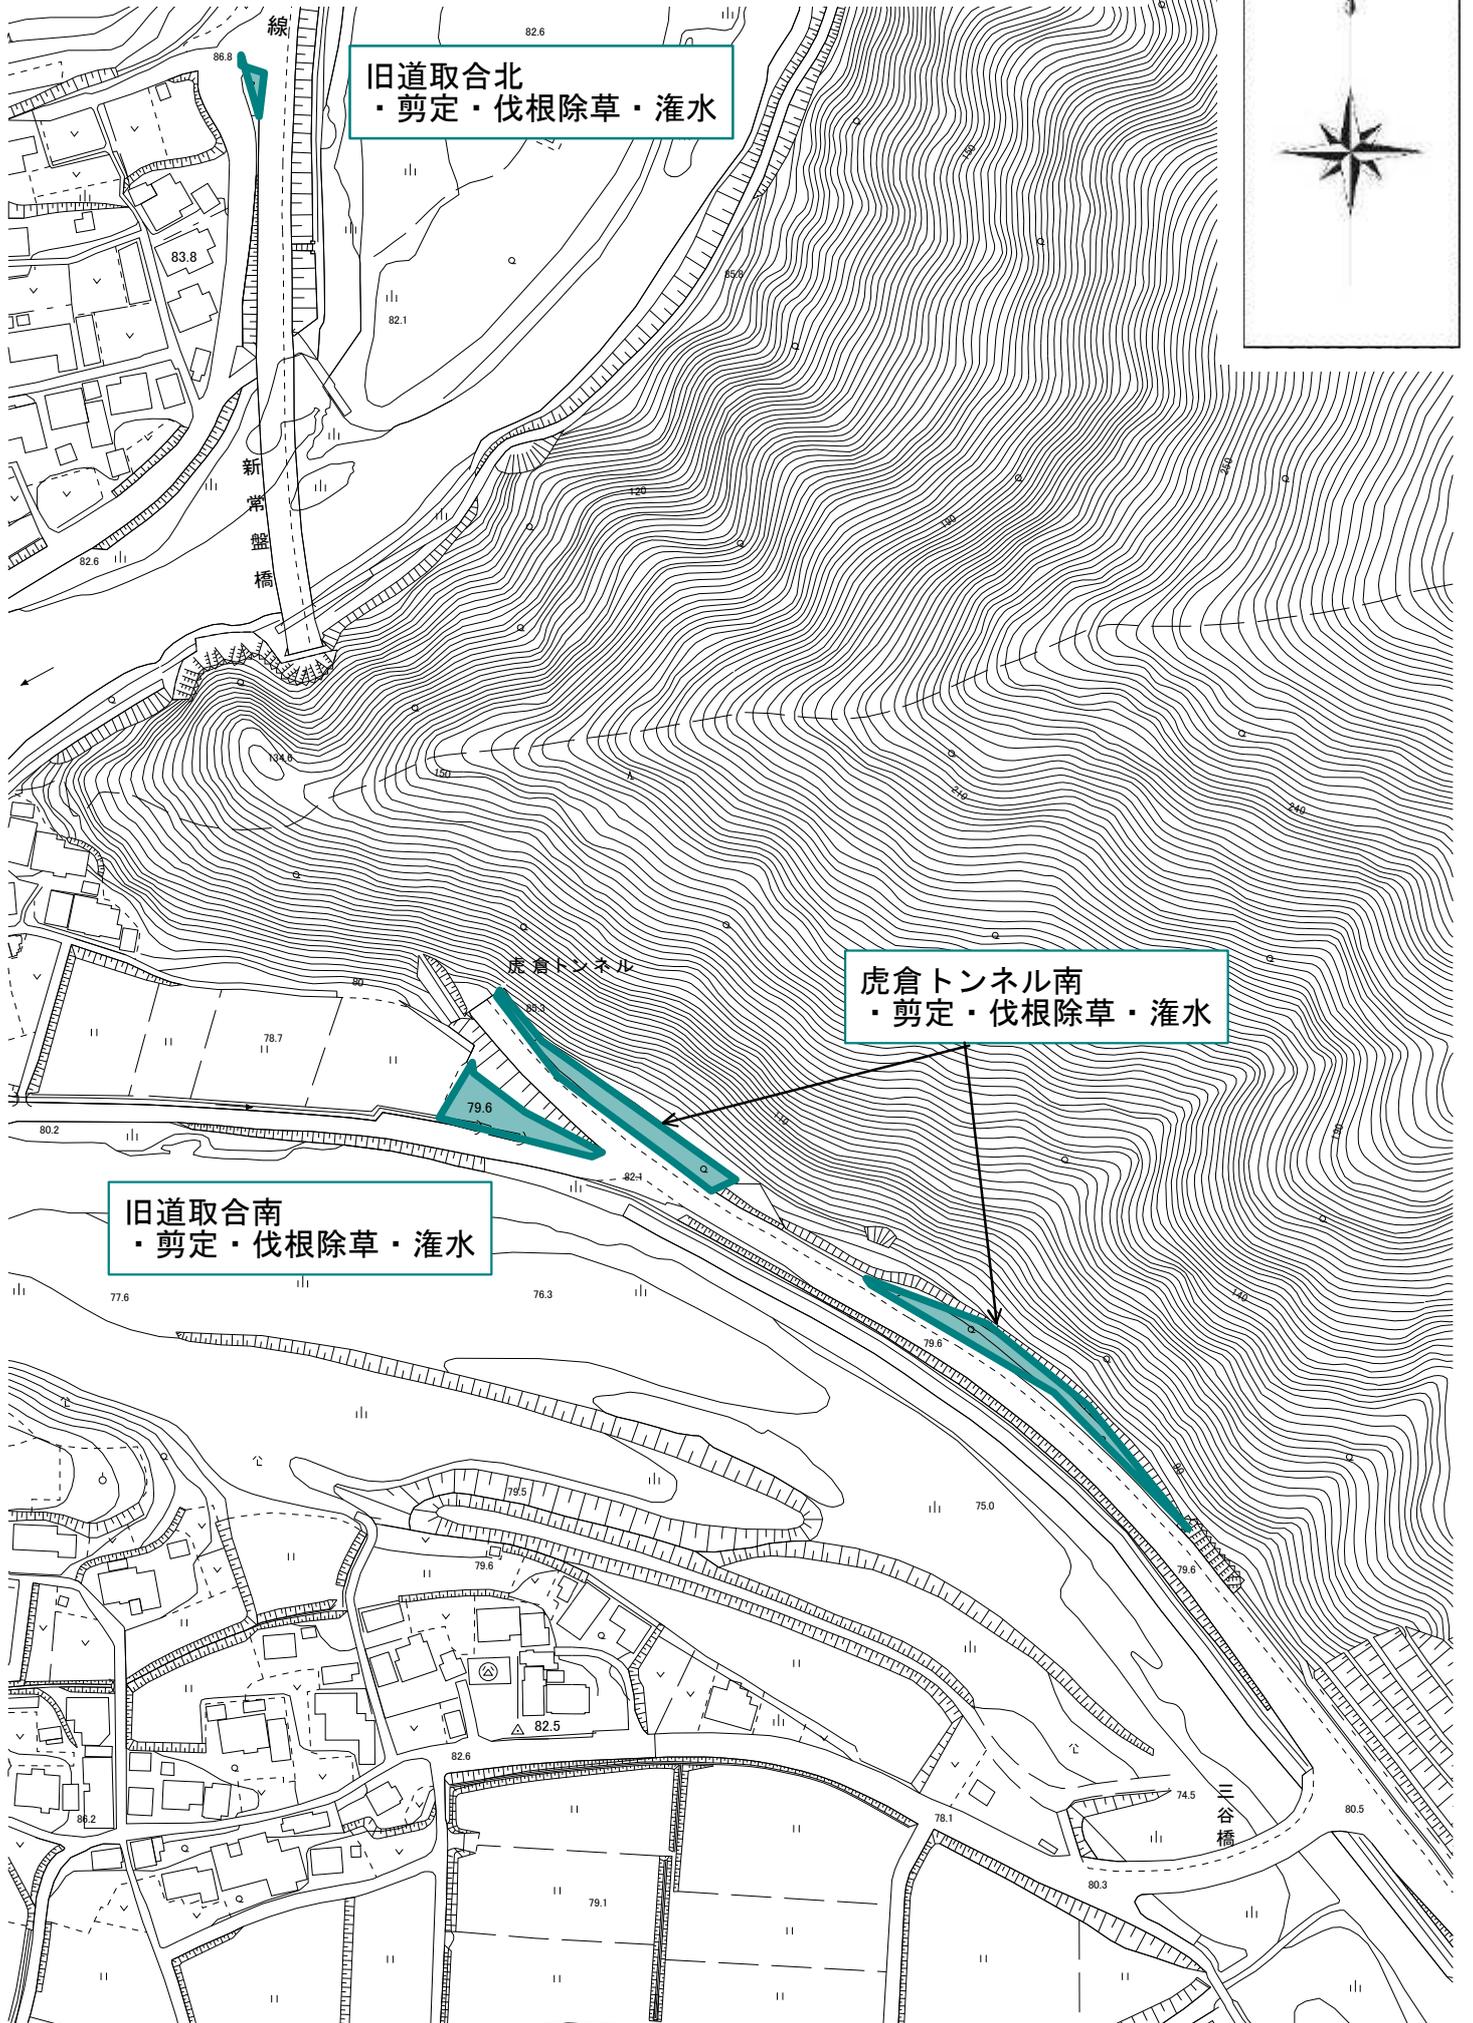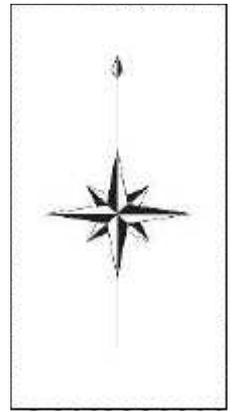

旧道取合北
・ 剪定 ・ 伐根除草 ・ 灌水


虎倉トンネル南
・ 剪定 ・ 伐根除草 ・ 灌水

旧道取合南
・ 剪定 ・ 伐根除草 ・ 灌水


県道高梁御津線（宇甘橋付近）S=1/2500

宇甘橋西詰
・剪定・伐根除草・灌水・地被類刈込/除草/施肥・芝刈
地被類（ヒペリカム） A=10m²
芝（法面） A=358m²


宇甘橋東詰
剪定・伐根除草・灌水

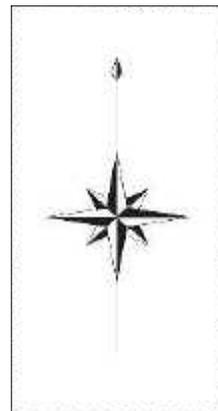

御津宇甘

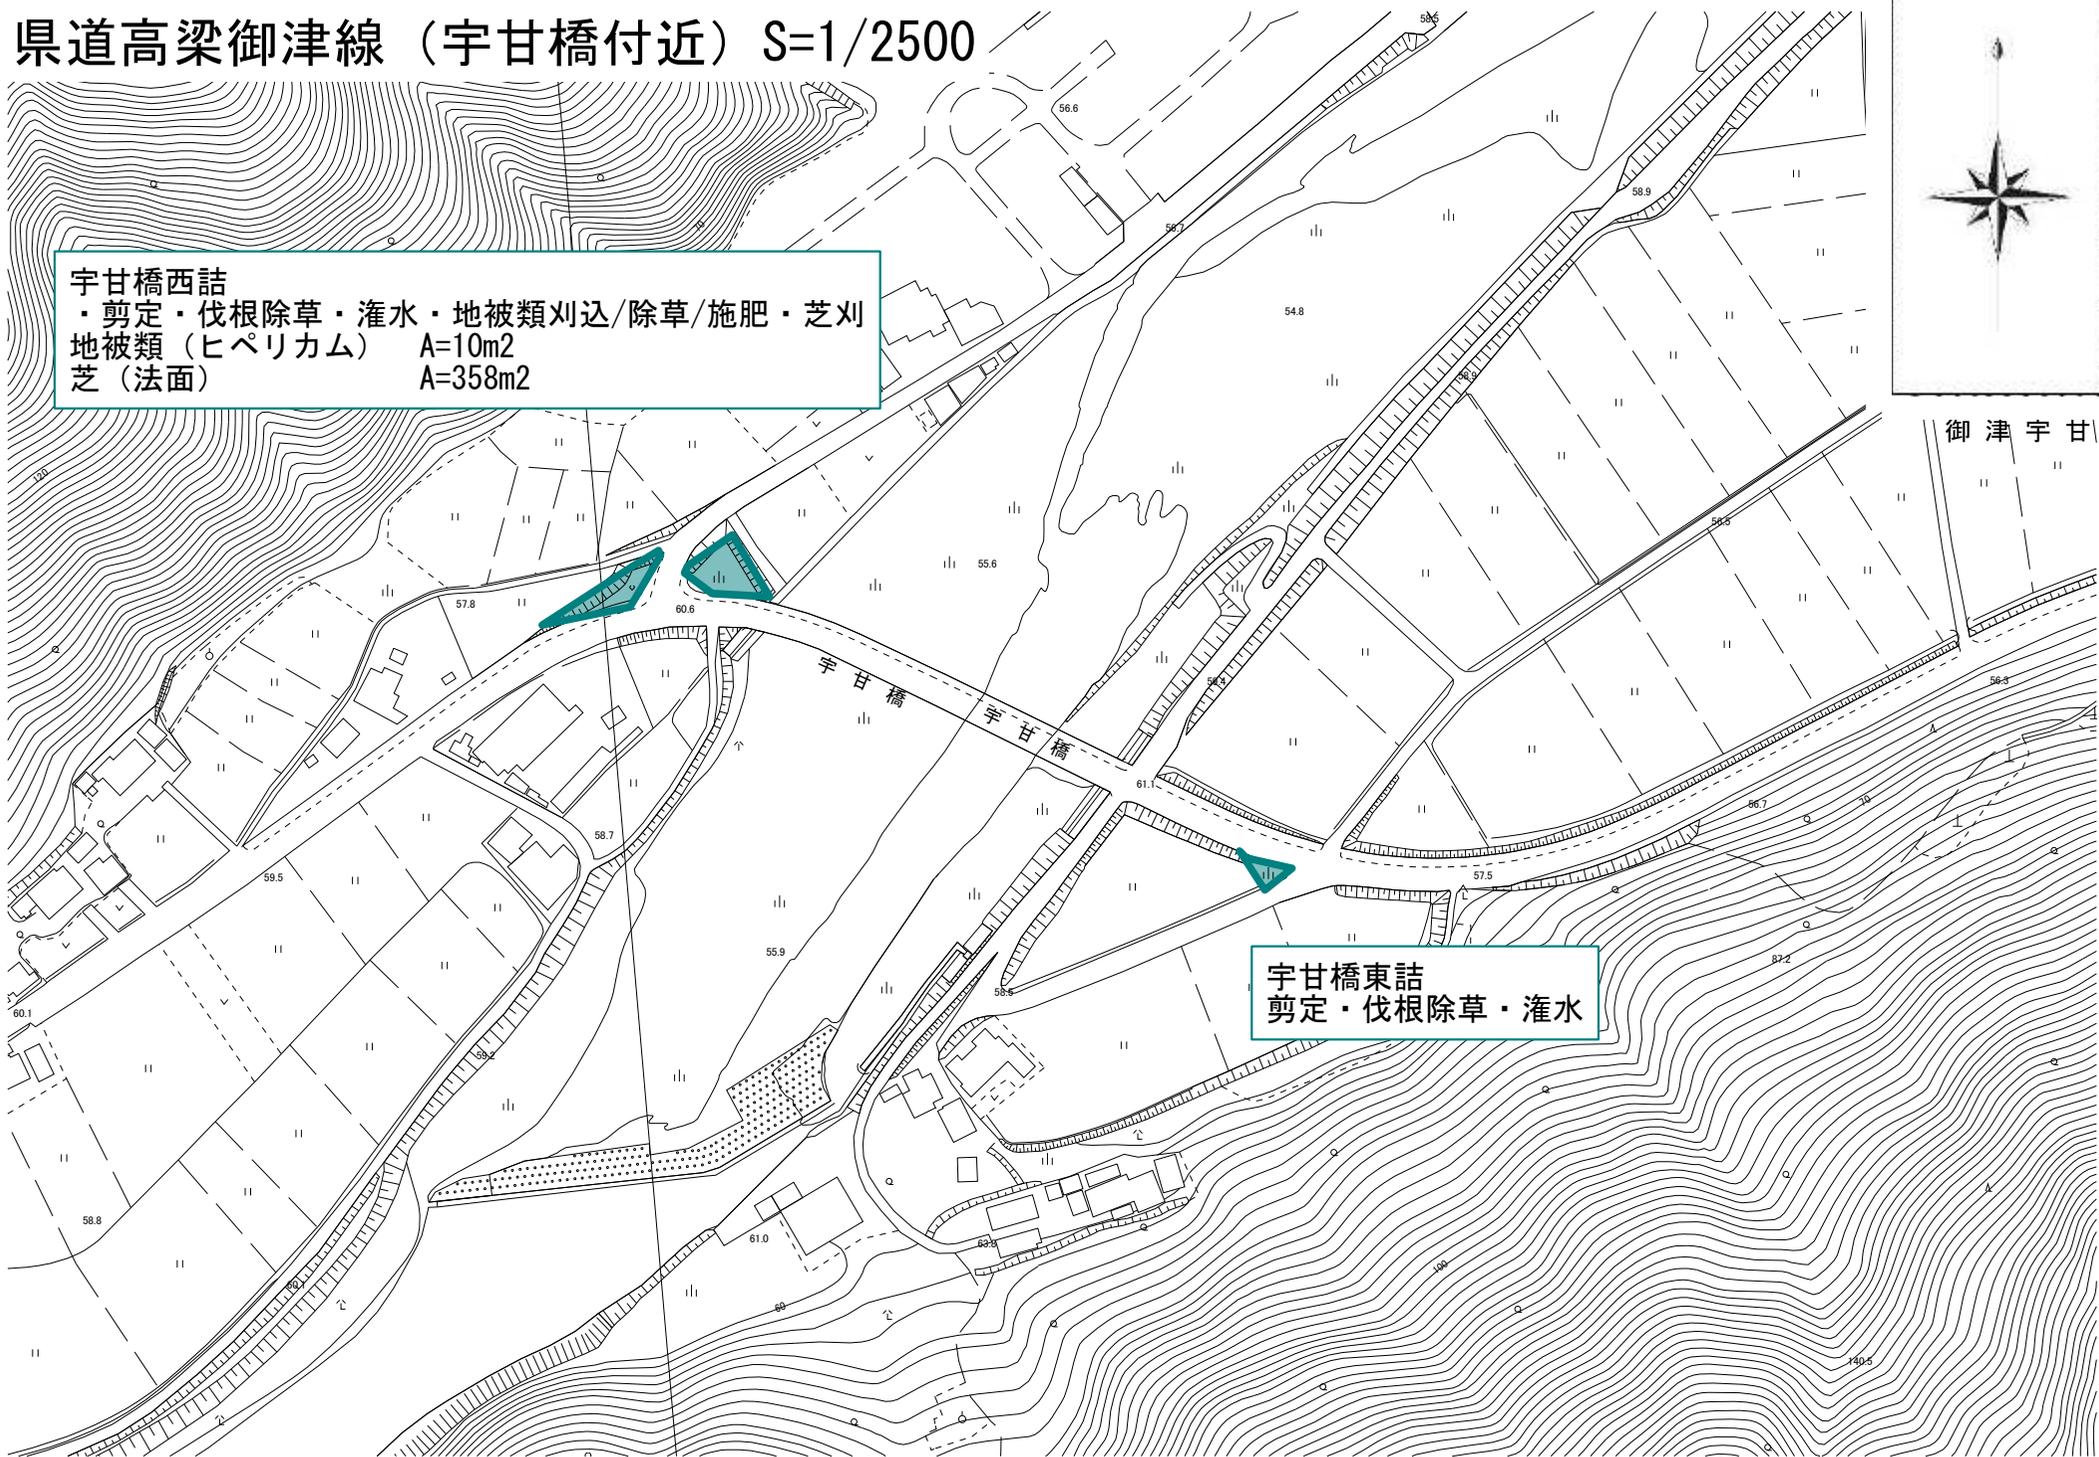


県道高梁御津線（上村、大谷）S=1/2500

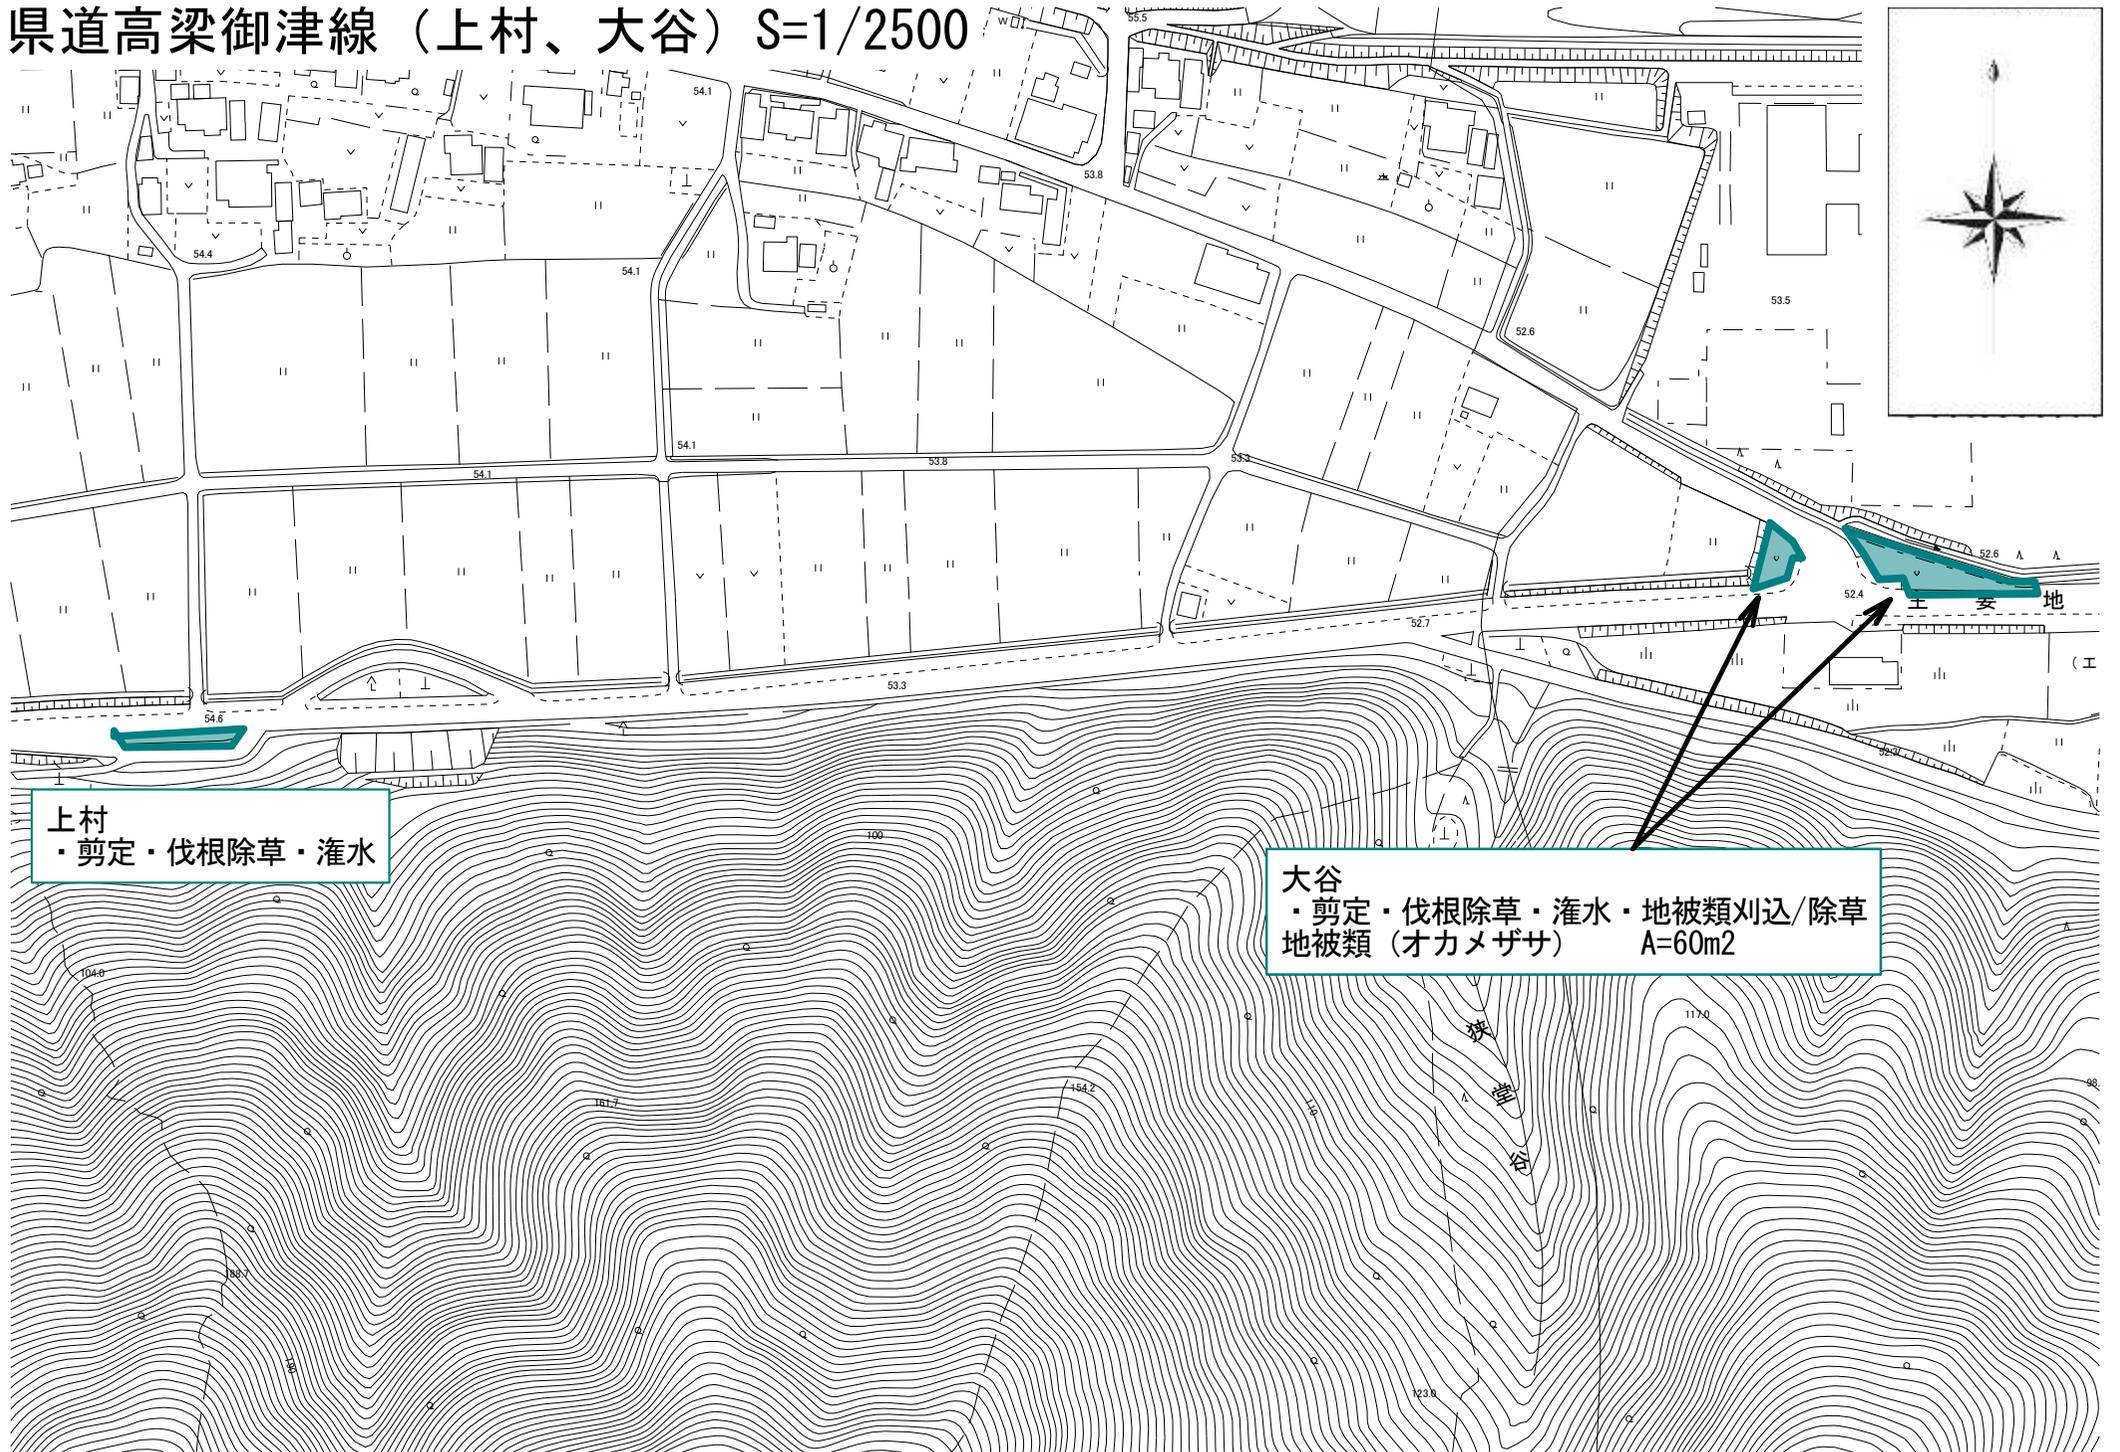

上村
・剪定・伐根除草・灌水

大谷
・剪定・伐根除草・灌水・地被類刈込/除草
地被類（オカメザサ） A=60m²

県道御津佐伯線（金川大橋東詰）S=1/2500 /

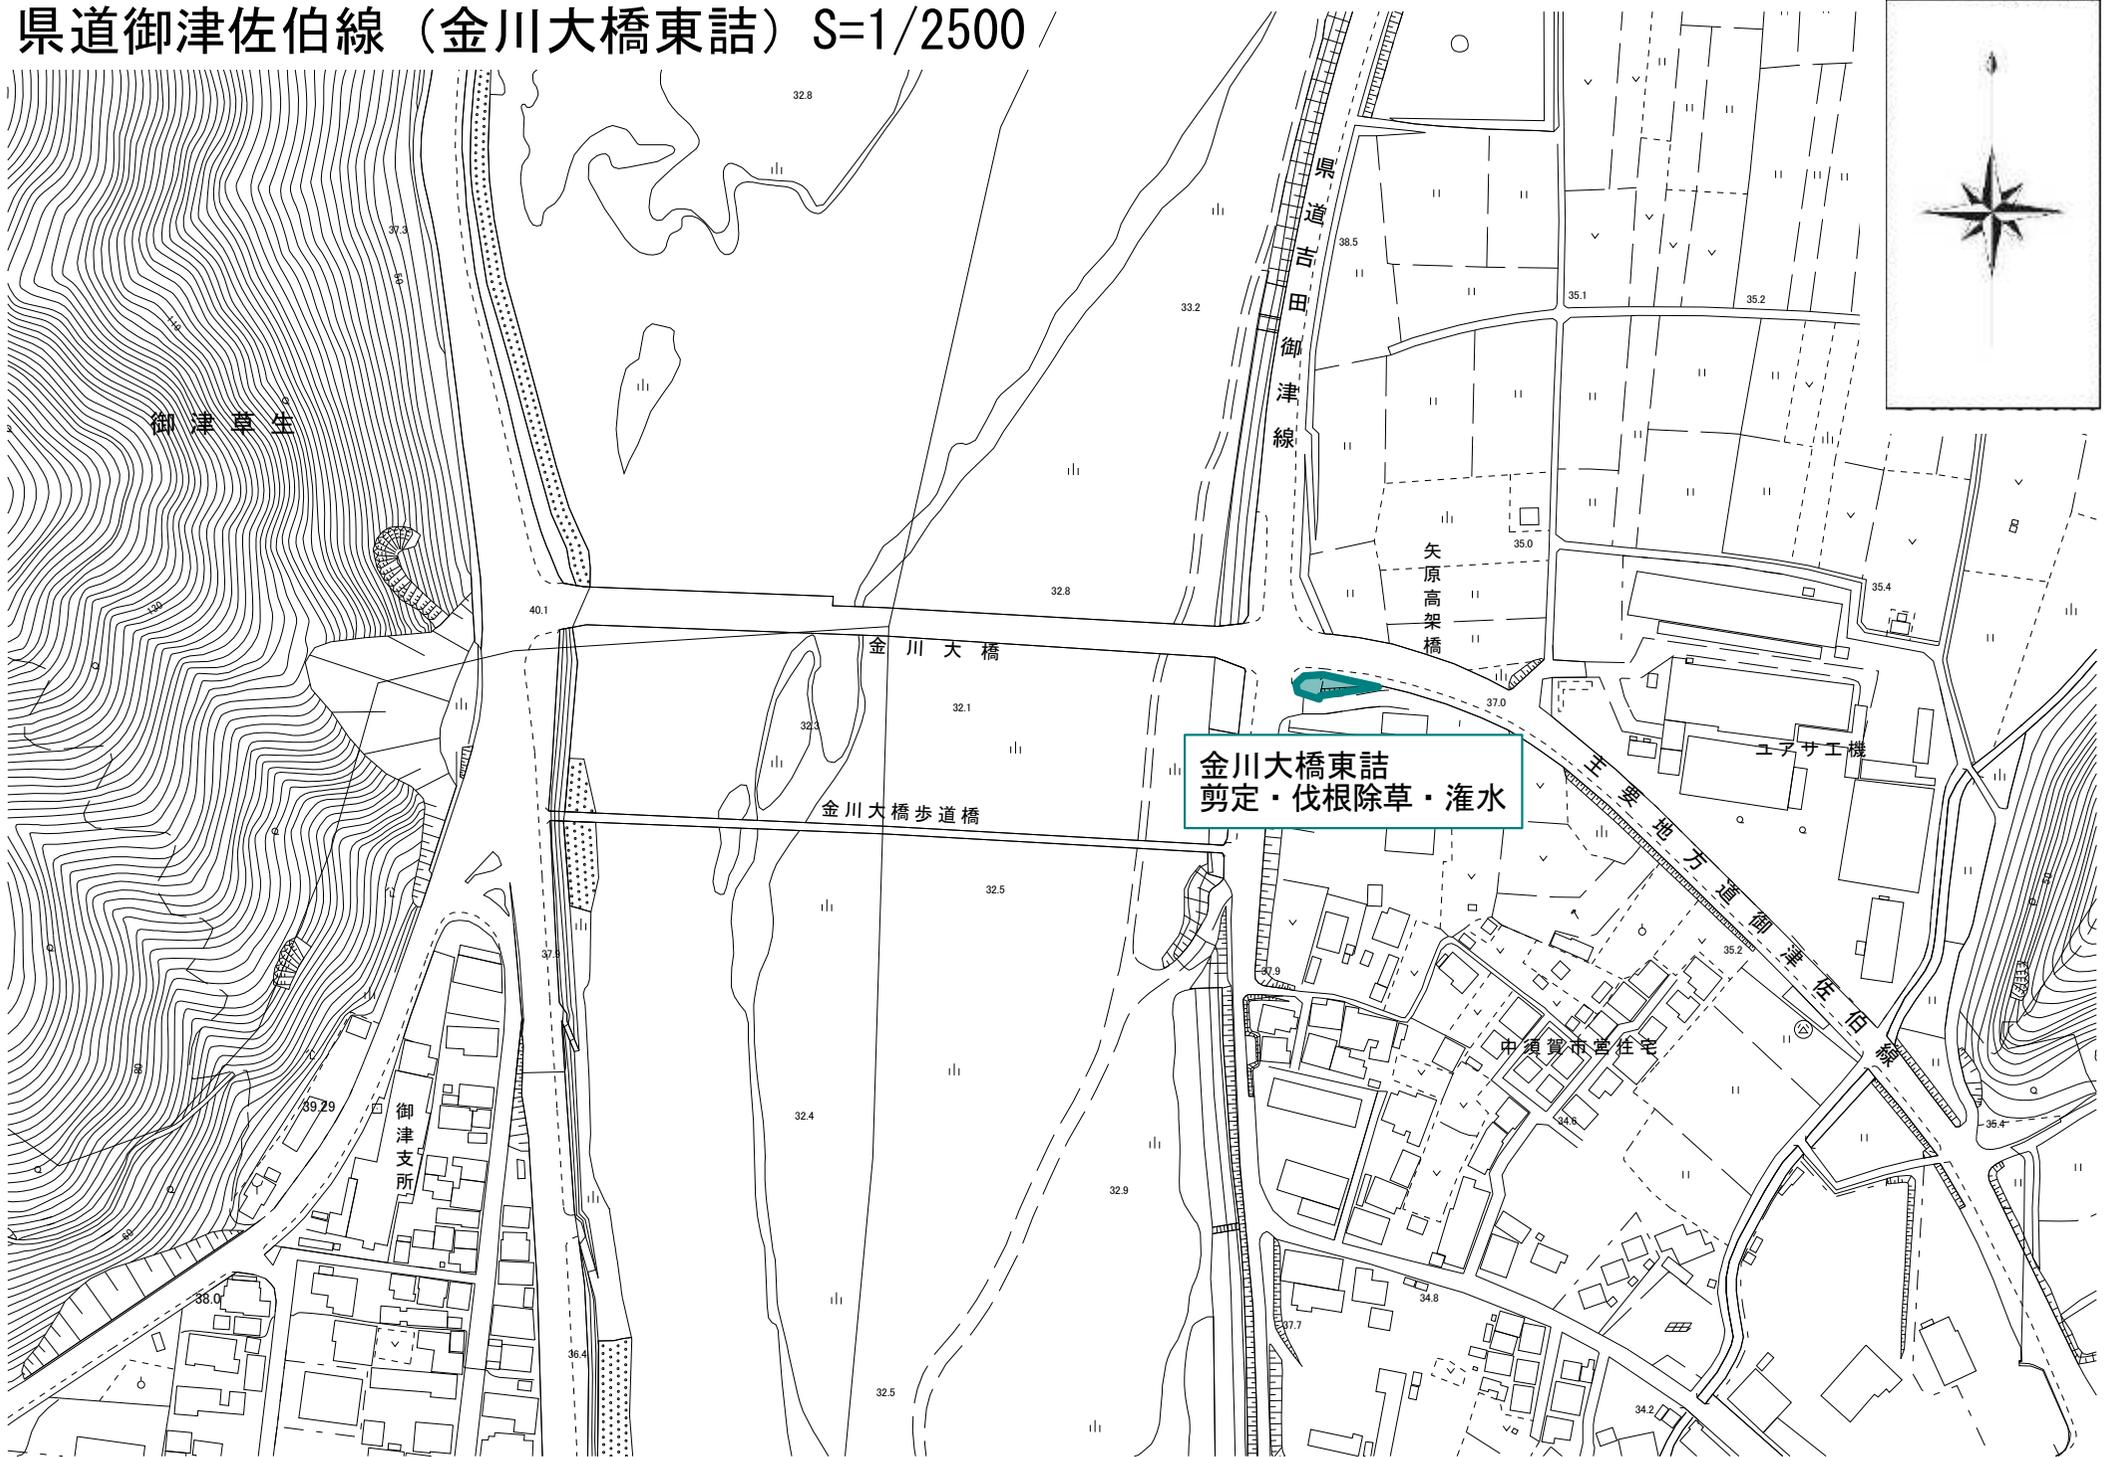

県道妹尾御津線（御津河内地内） S=1/2000




剪定・伐根除草・灌水

小川原橋



保健衛生所
岡山家畜

県道妹尾御津線ほか（市道御津中山菅野1号線）S=1:5000

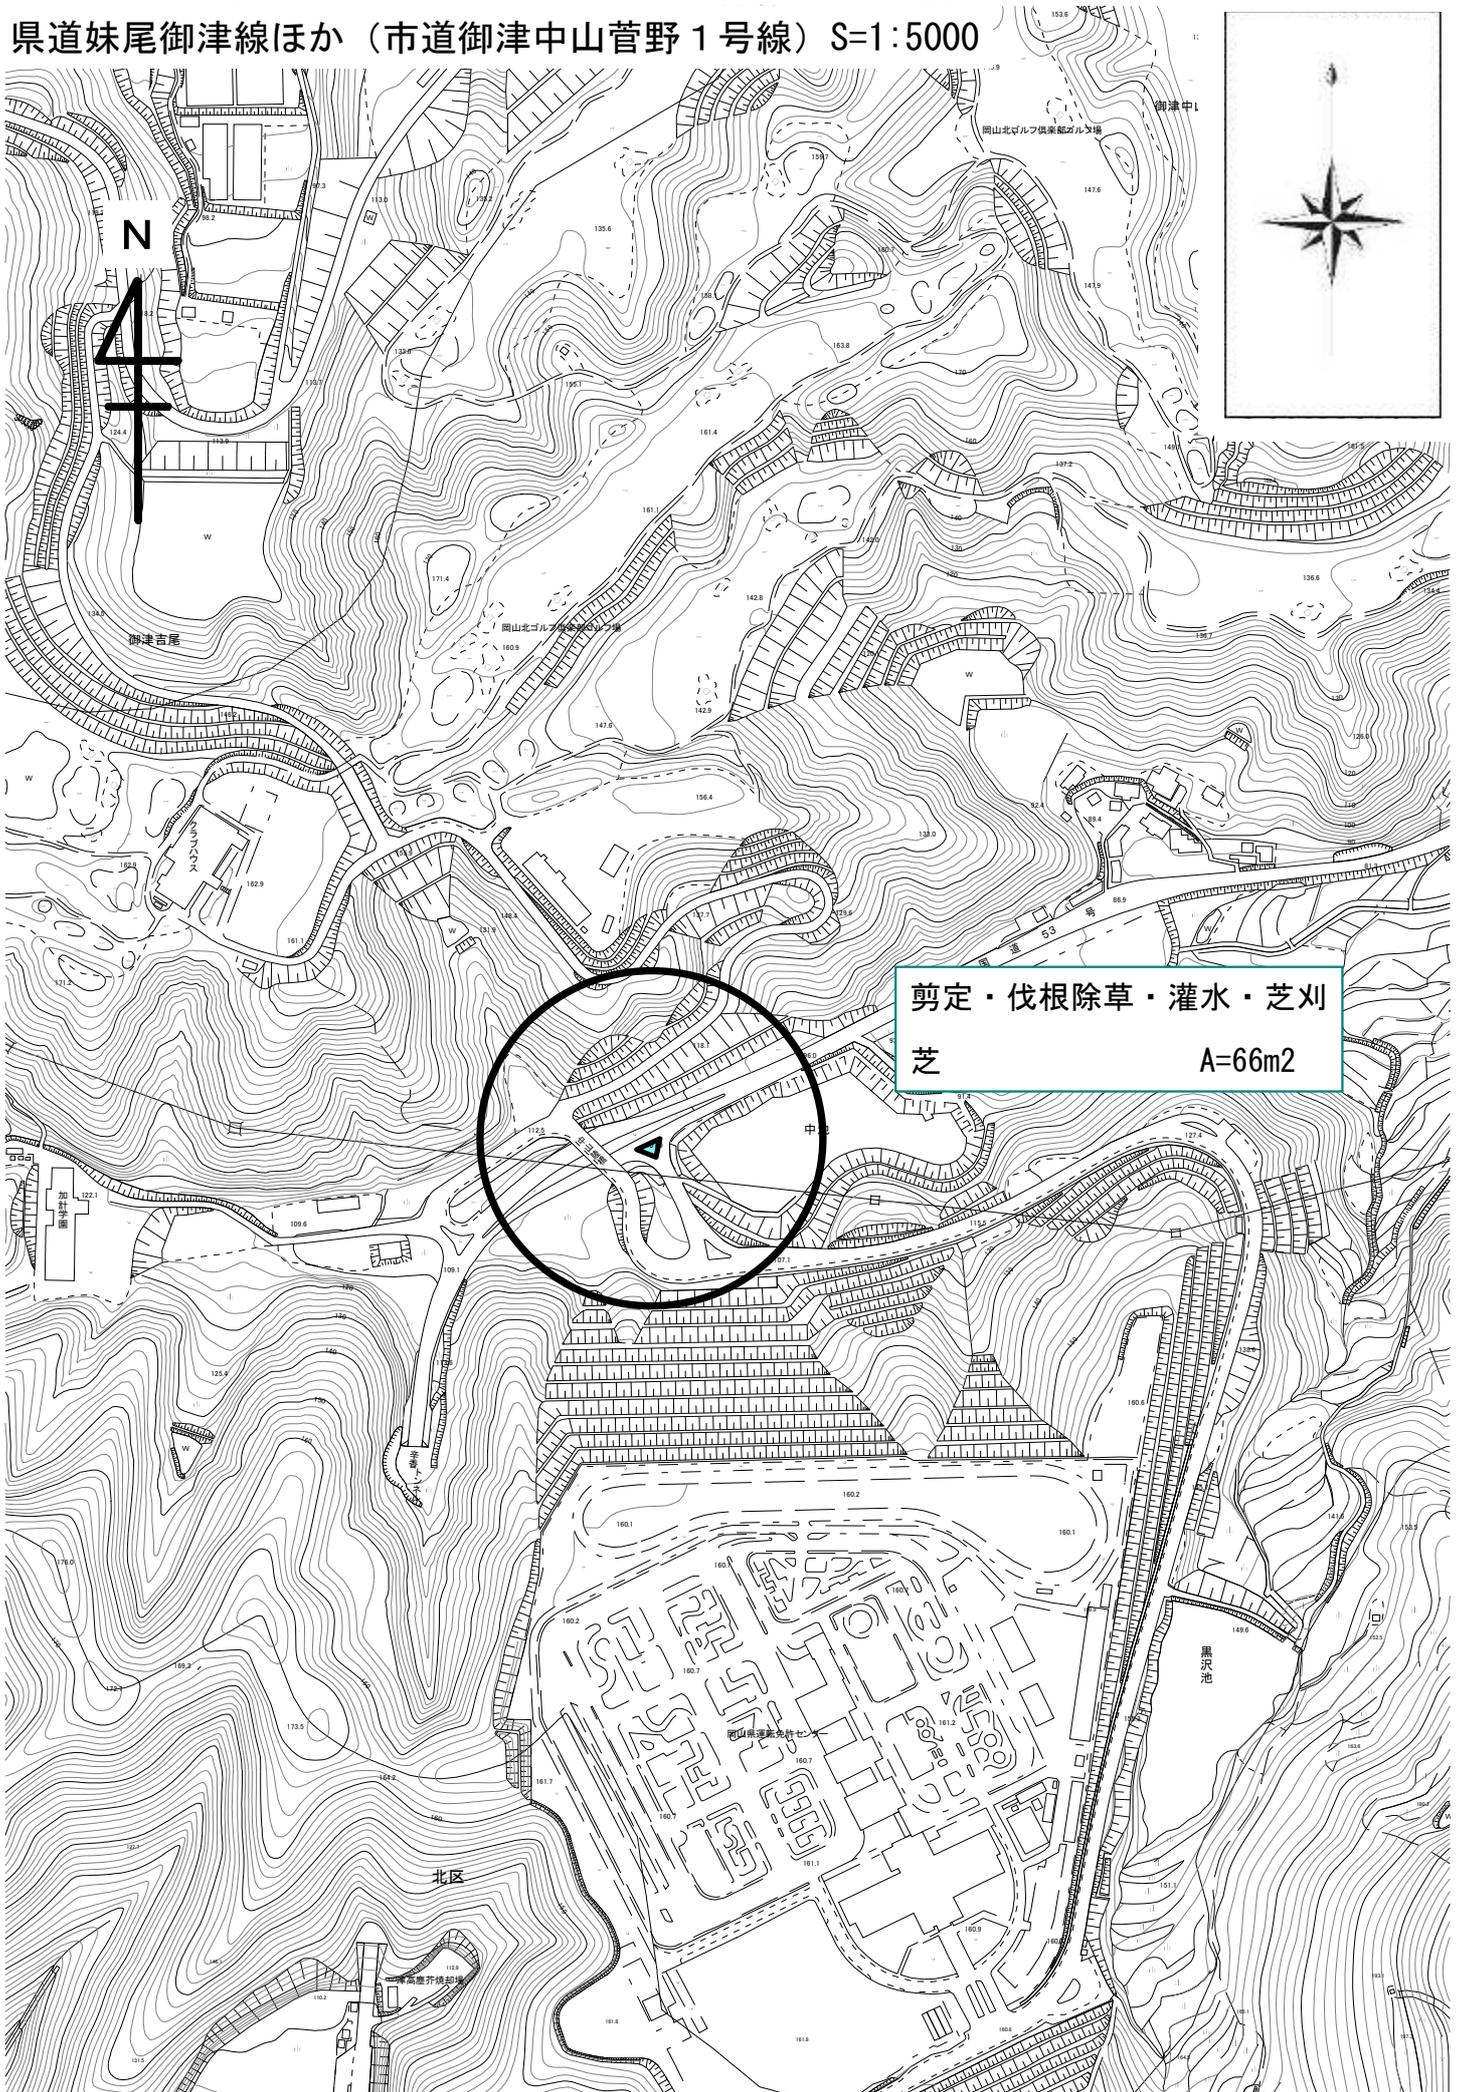

剪定・伐根除草・灌水・芝刈
芝
A=66m2

県道仁堀中御津線（御津新庄） S=1/2500

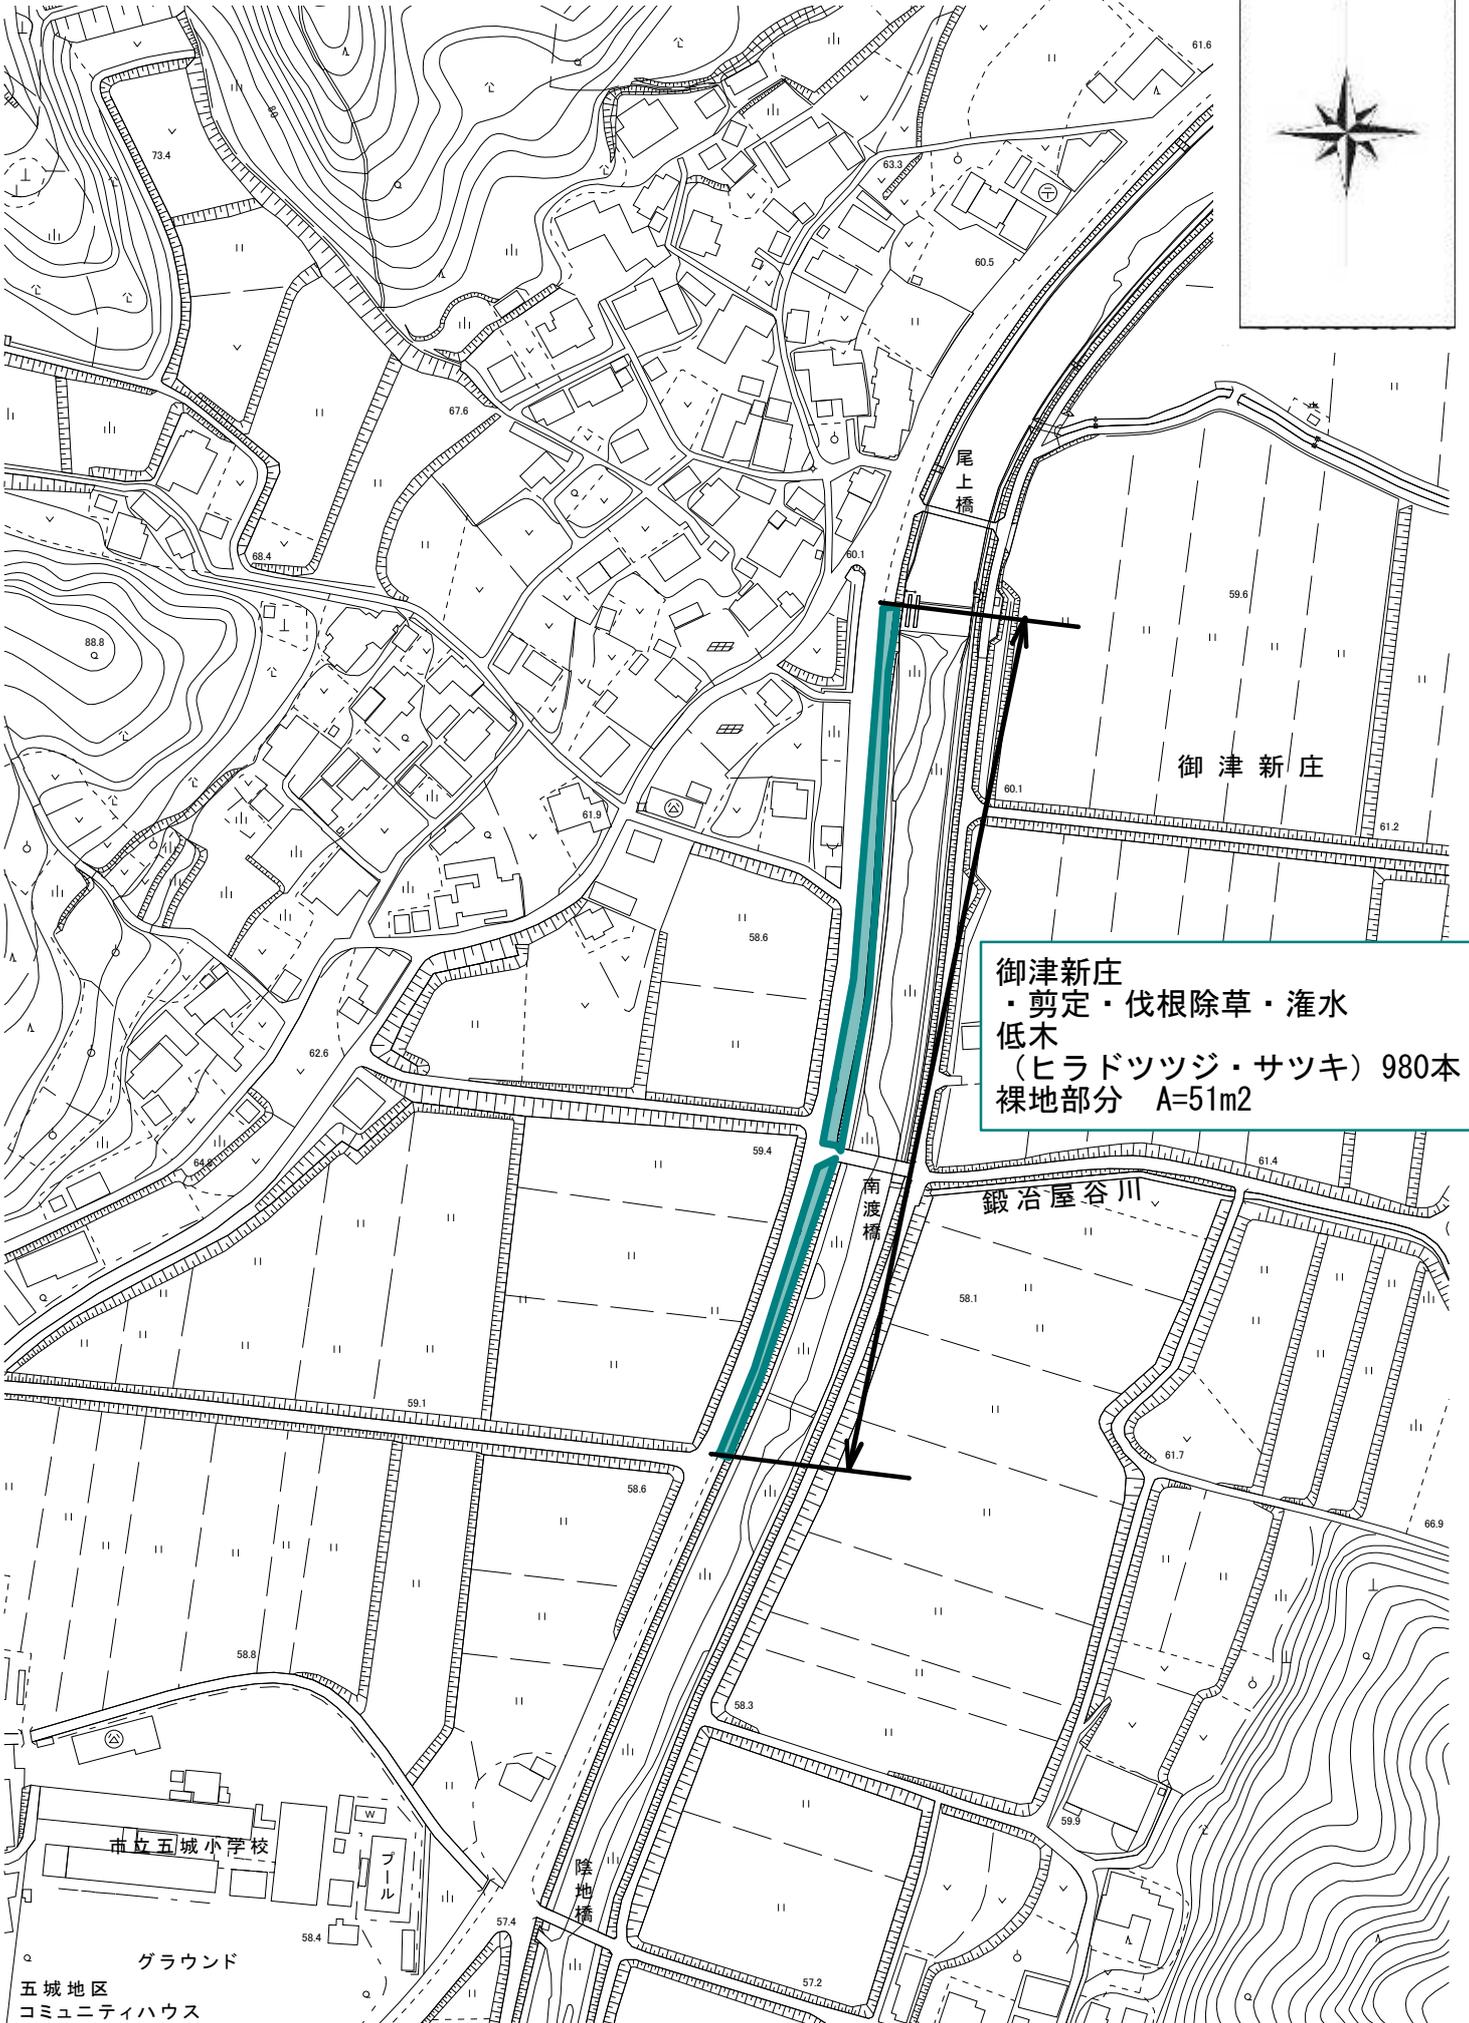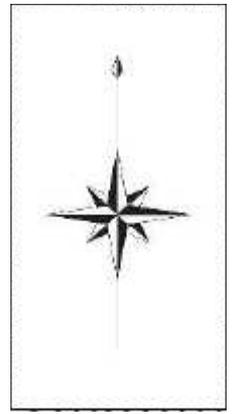


御津新庄
・剪定・伐根除草・灌水
低木
(ヒラドツツジ・サツキ) 980本
裸地部分 A=51m²

市立五城小学校
グラウンド
五城地区
コミュニティハウス

県道吉田御津線（旭川左岸） S=1/2500



旭川左岸
・剪定・伐根除草・灌水
低木
(カンツバキ・ヒラドツツジ) 389本
裸地部分 A=18m²

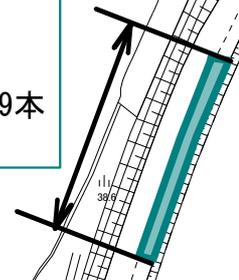

水道局
北水道事業所

矢原高架橋

ユアサ工機

金川大橋

金川大橋歩道橋

主要地方道御