



位置図

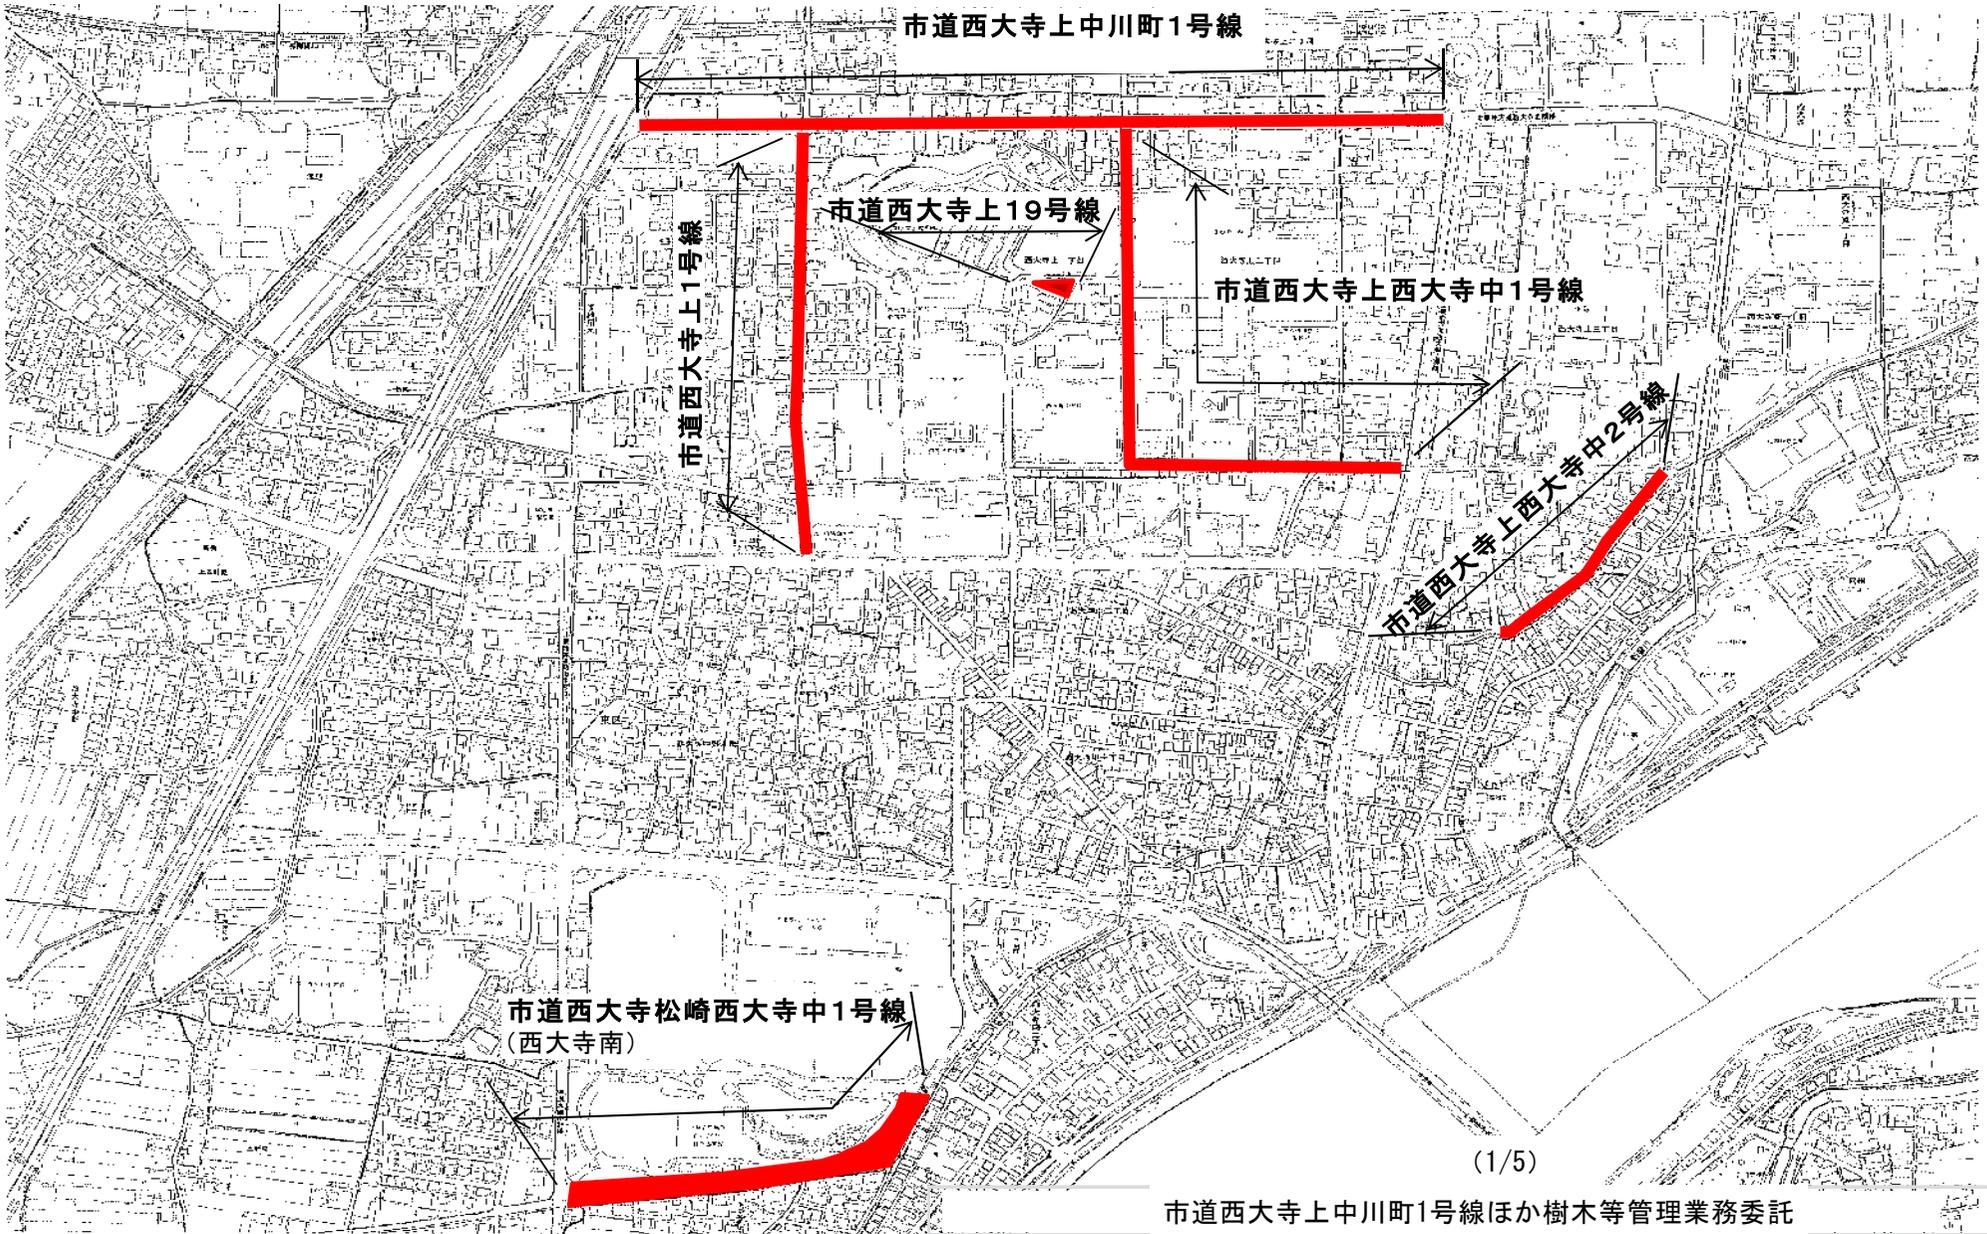

位置図



位置図

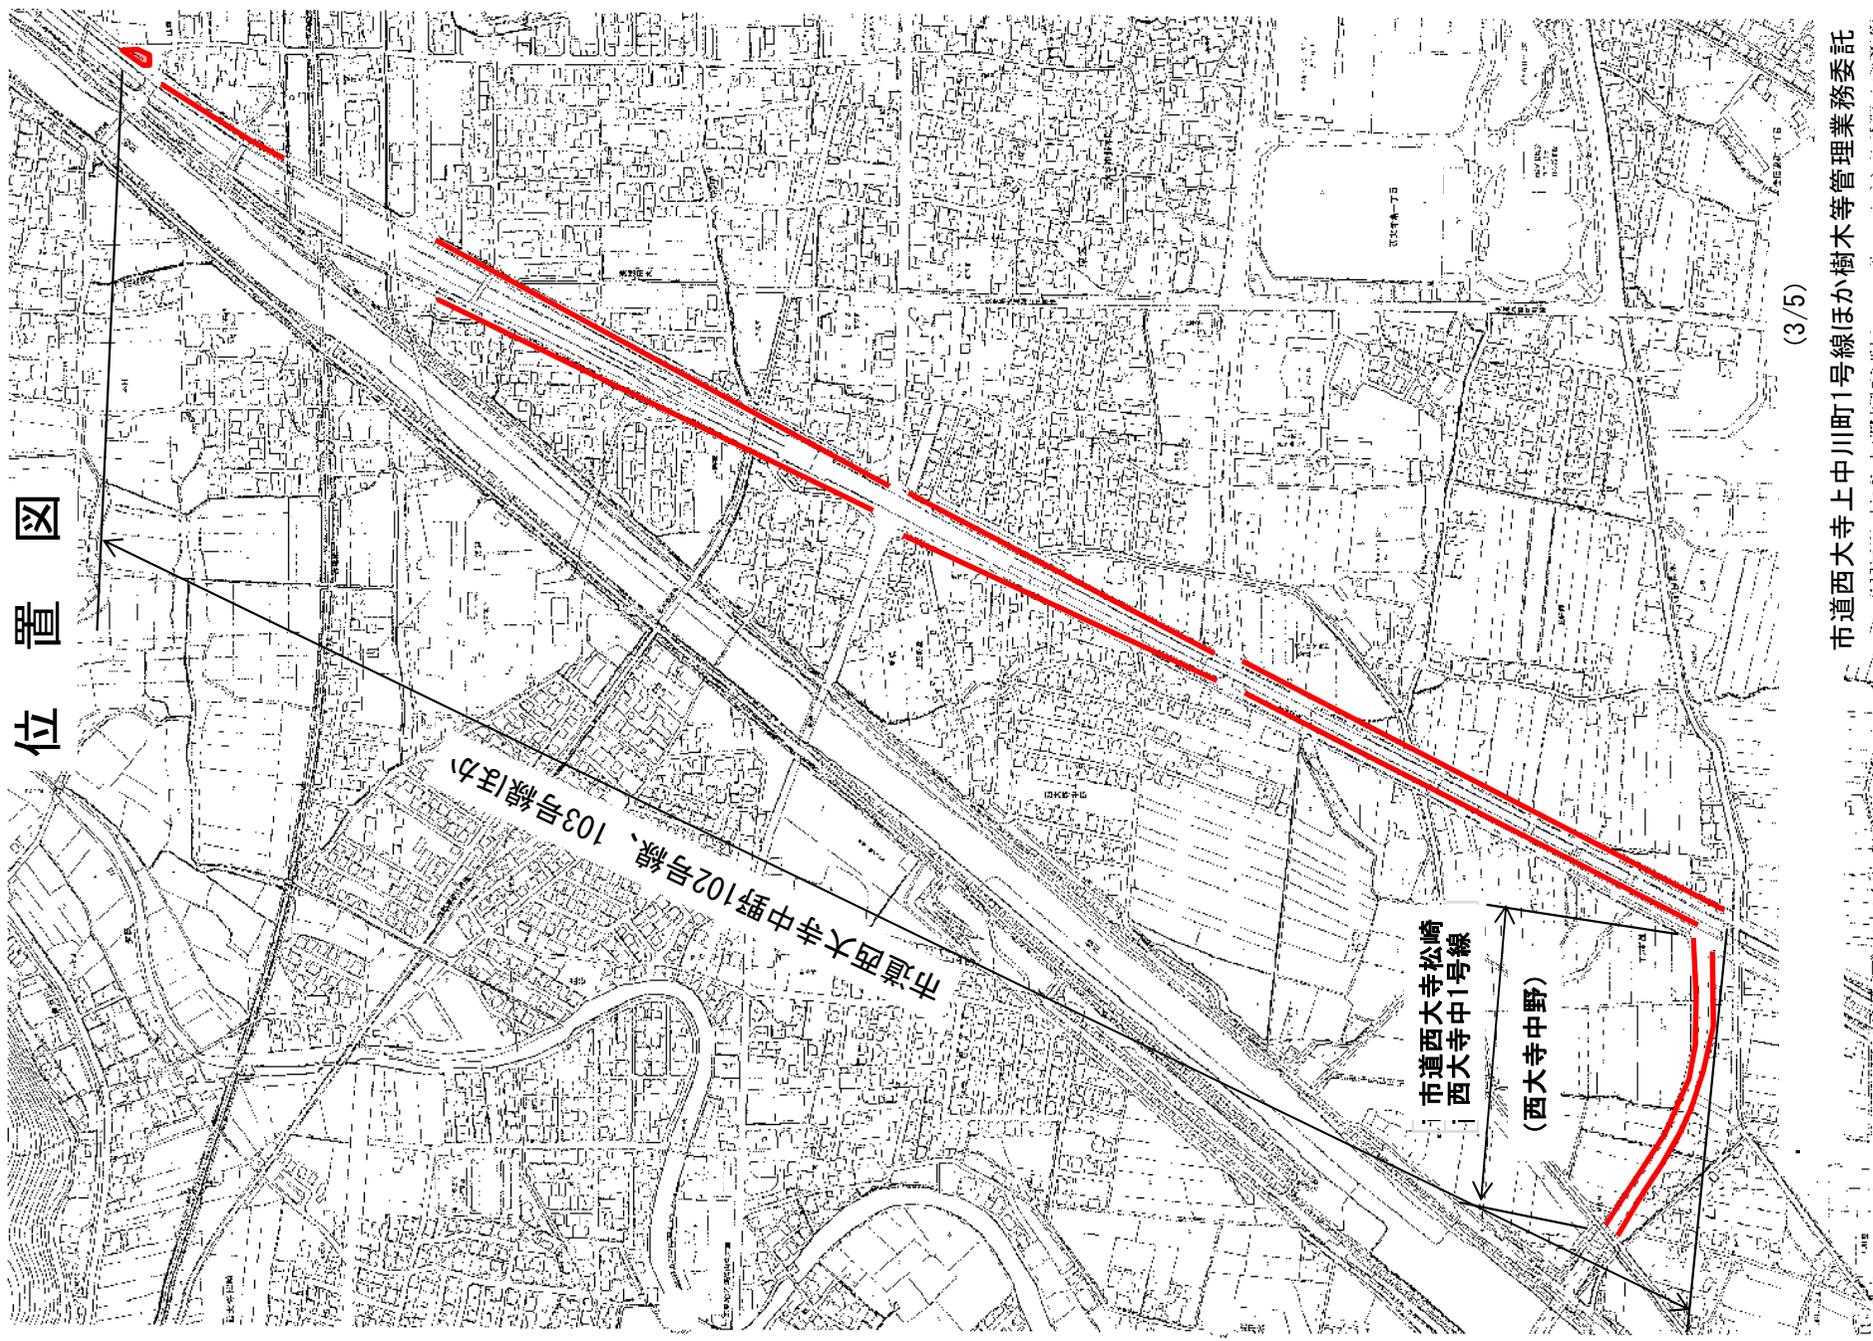

位置図



大多羅駅前緑地


市道大多羅町59号線

市道西大寺松崎53号線ほか

(4/5)

市道西大寺上中川町1号線ほか樹木等管理業務委託

位置図

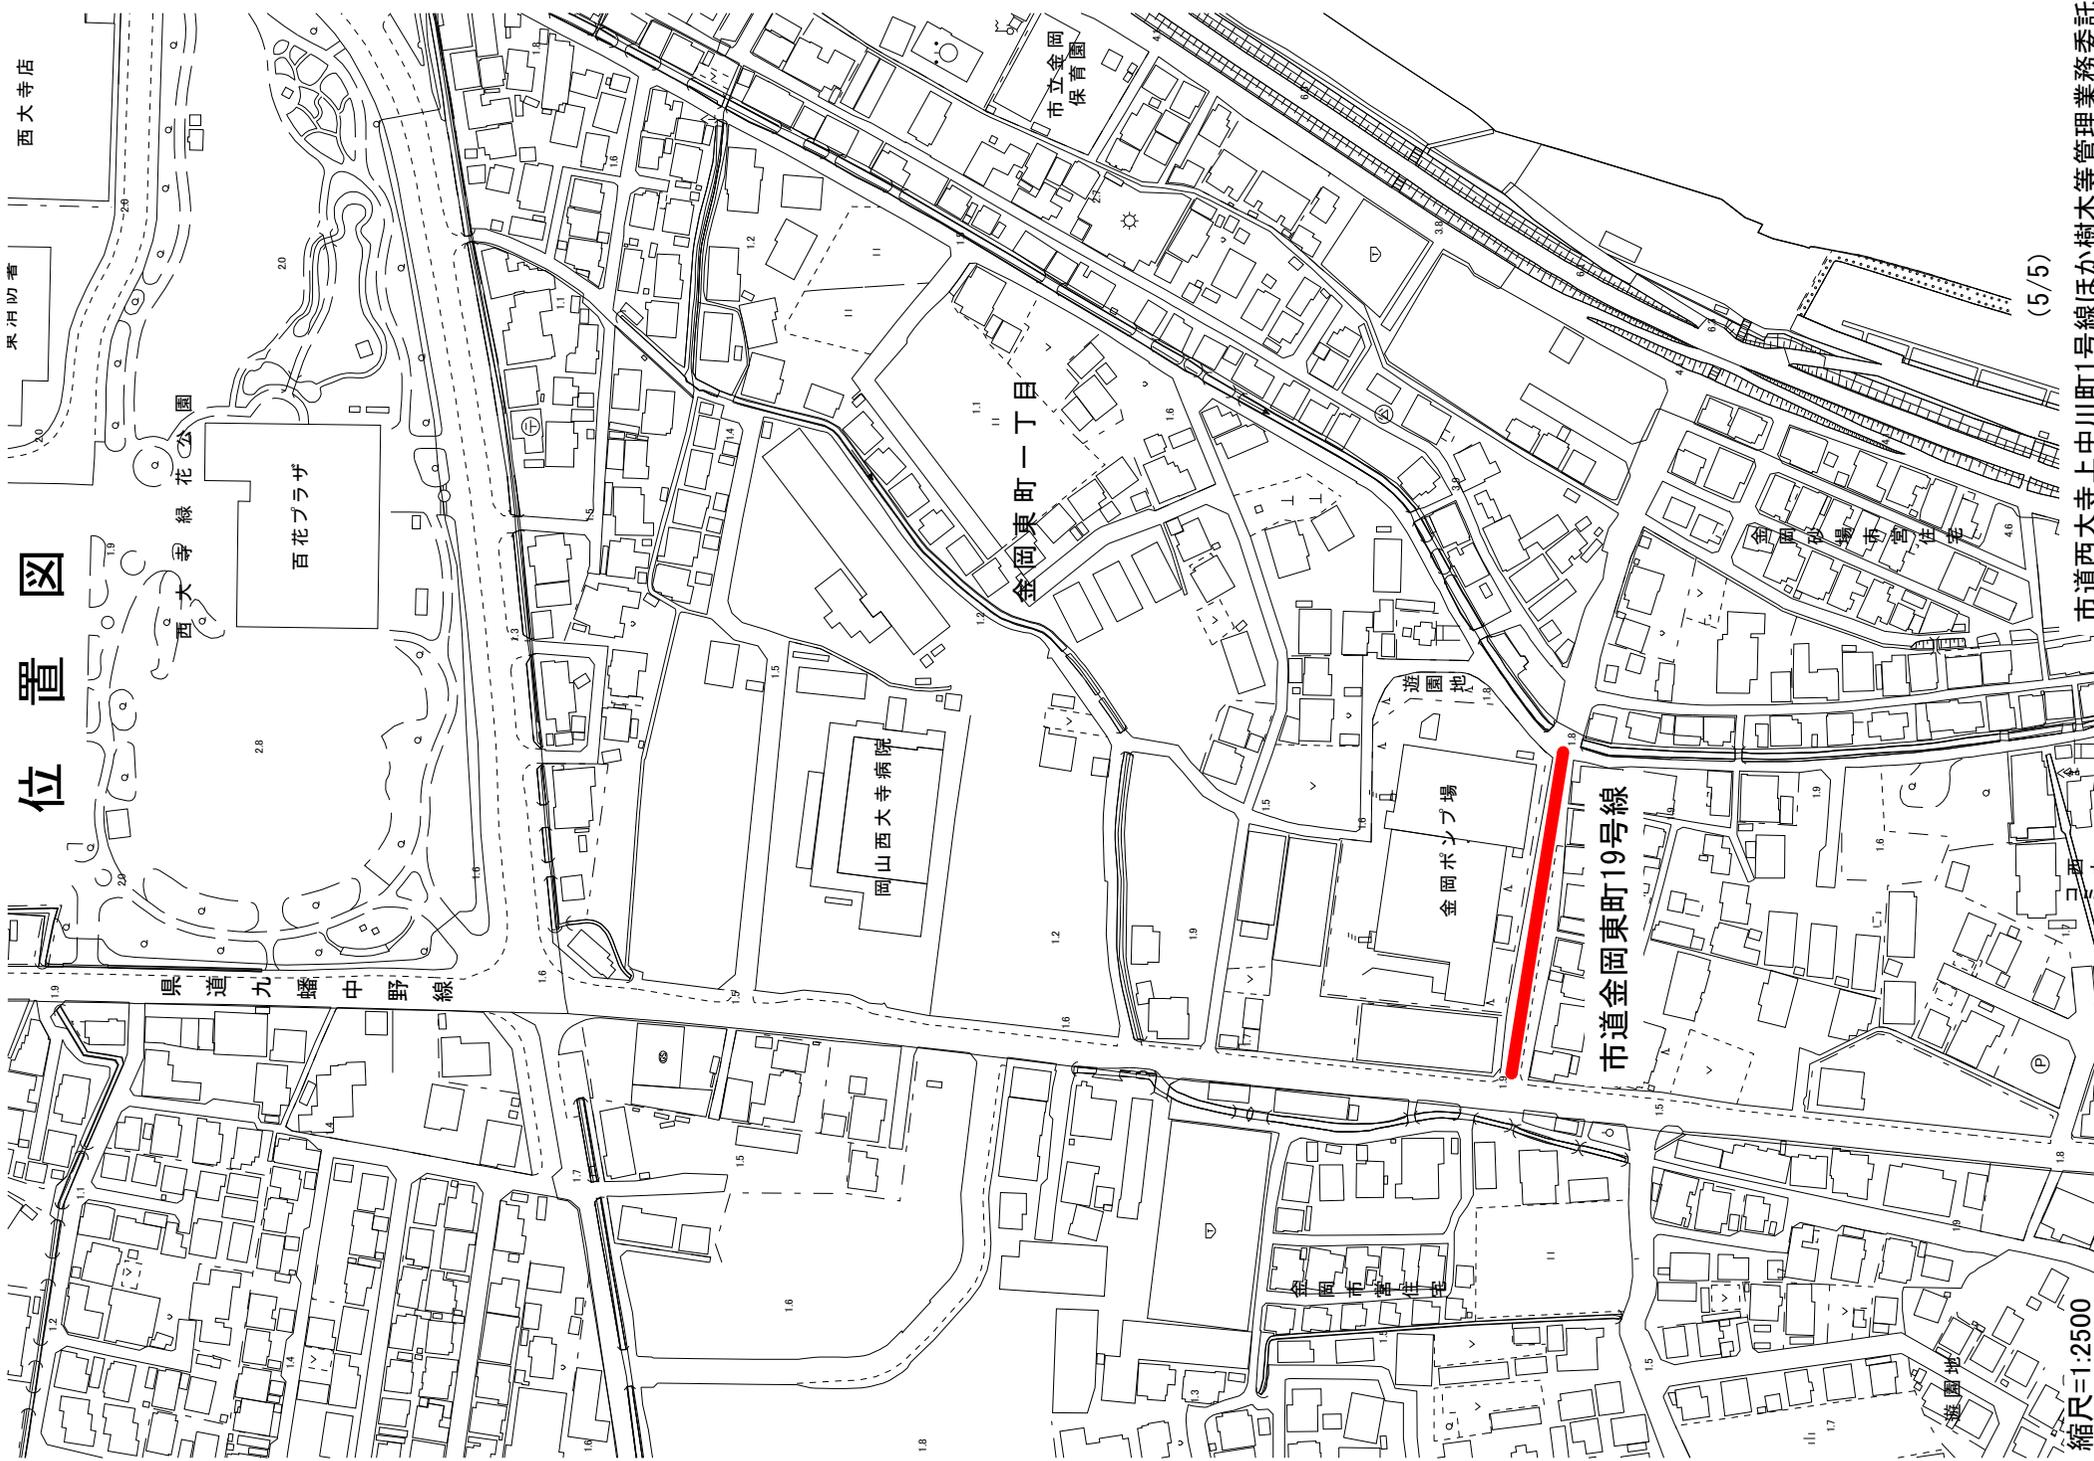

縮尺=1:2500

(5/5)

市道西大寺上中川町1号線ほか樹木等管理業務委託