

位置図

(吉備ネオポリス)

JR山陽新幹線



管理箇所 (吉備ネオポリス内街路樹)



県道岡山倉敷線

位置図



(岡山駅前広場)



委託箇所



平面図
(岡山駅前広場)

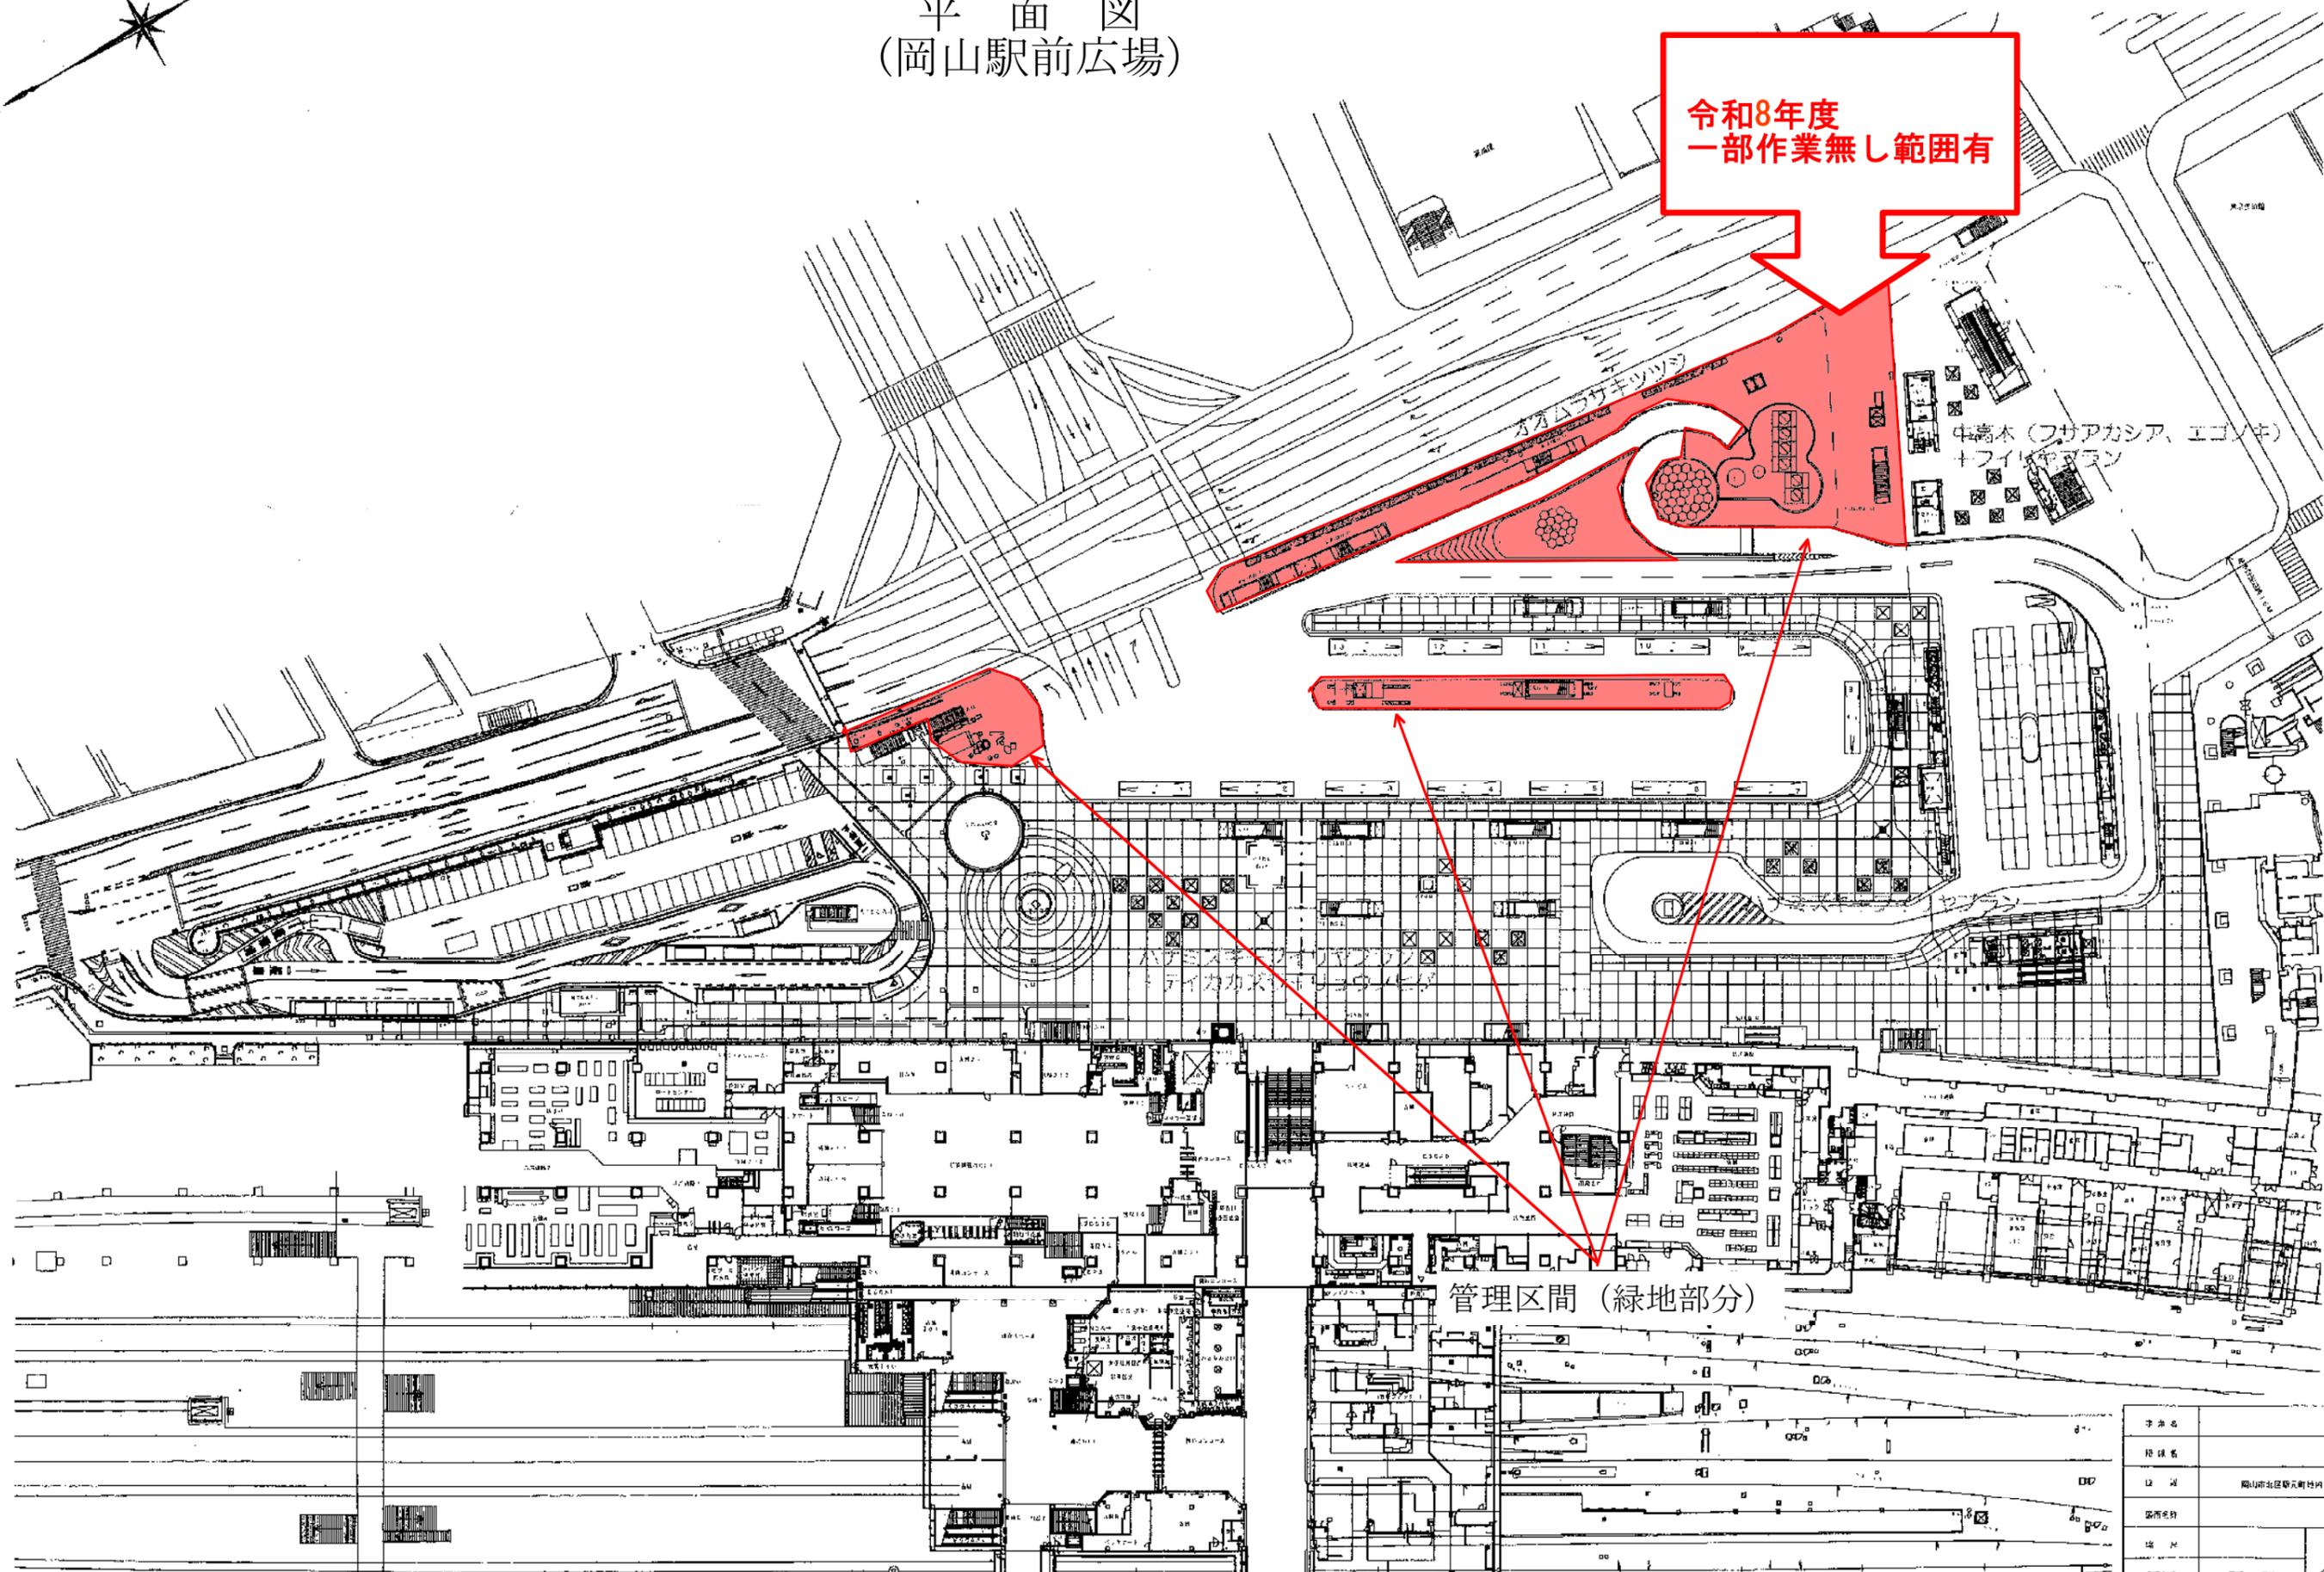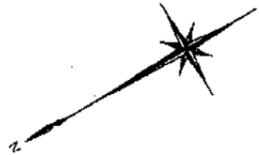

令和8年度
一部作業無し範囲有

管理区間 (緑地部分)

事業名	
種別名	
地区	岡山駅北地区駅前地区
図面名称	
図尺	1/500
作成年度	平成 27年
製図者	岡山市