



位置図

岡山駅西口広場



平面図

2階デッキ部

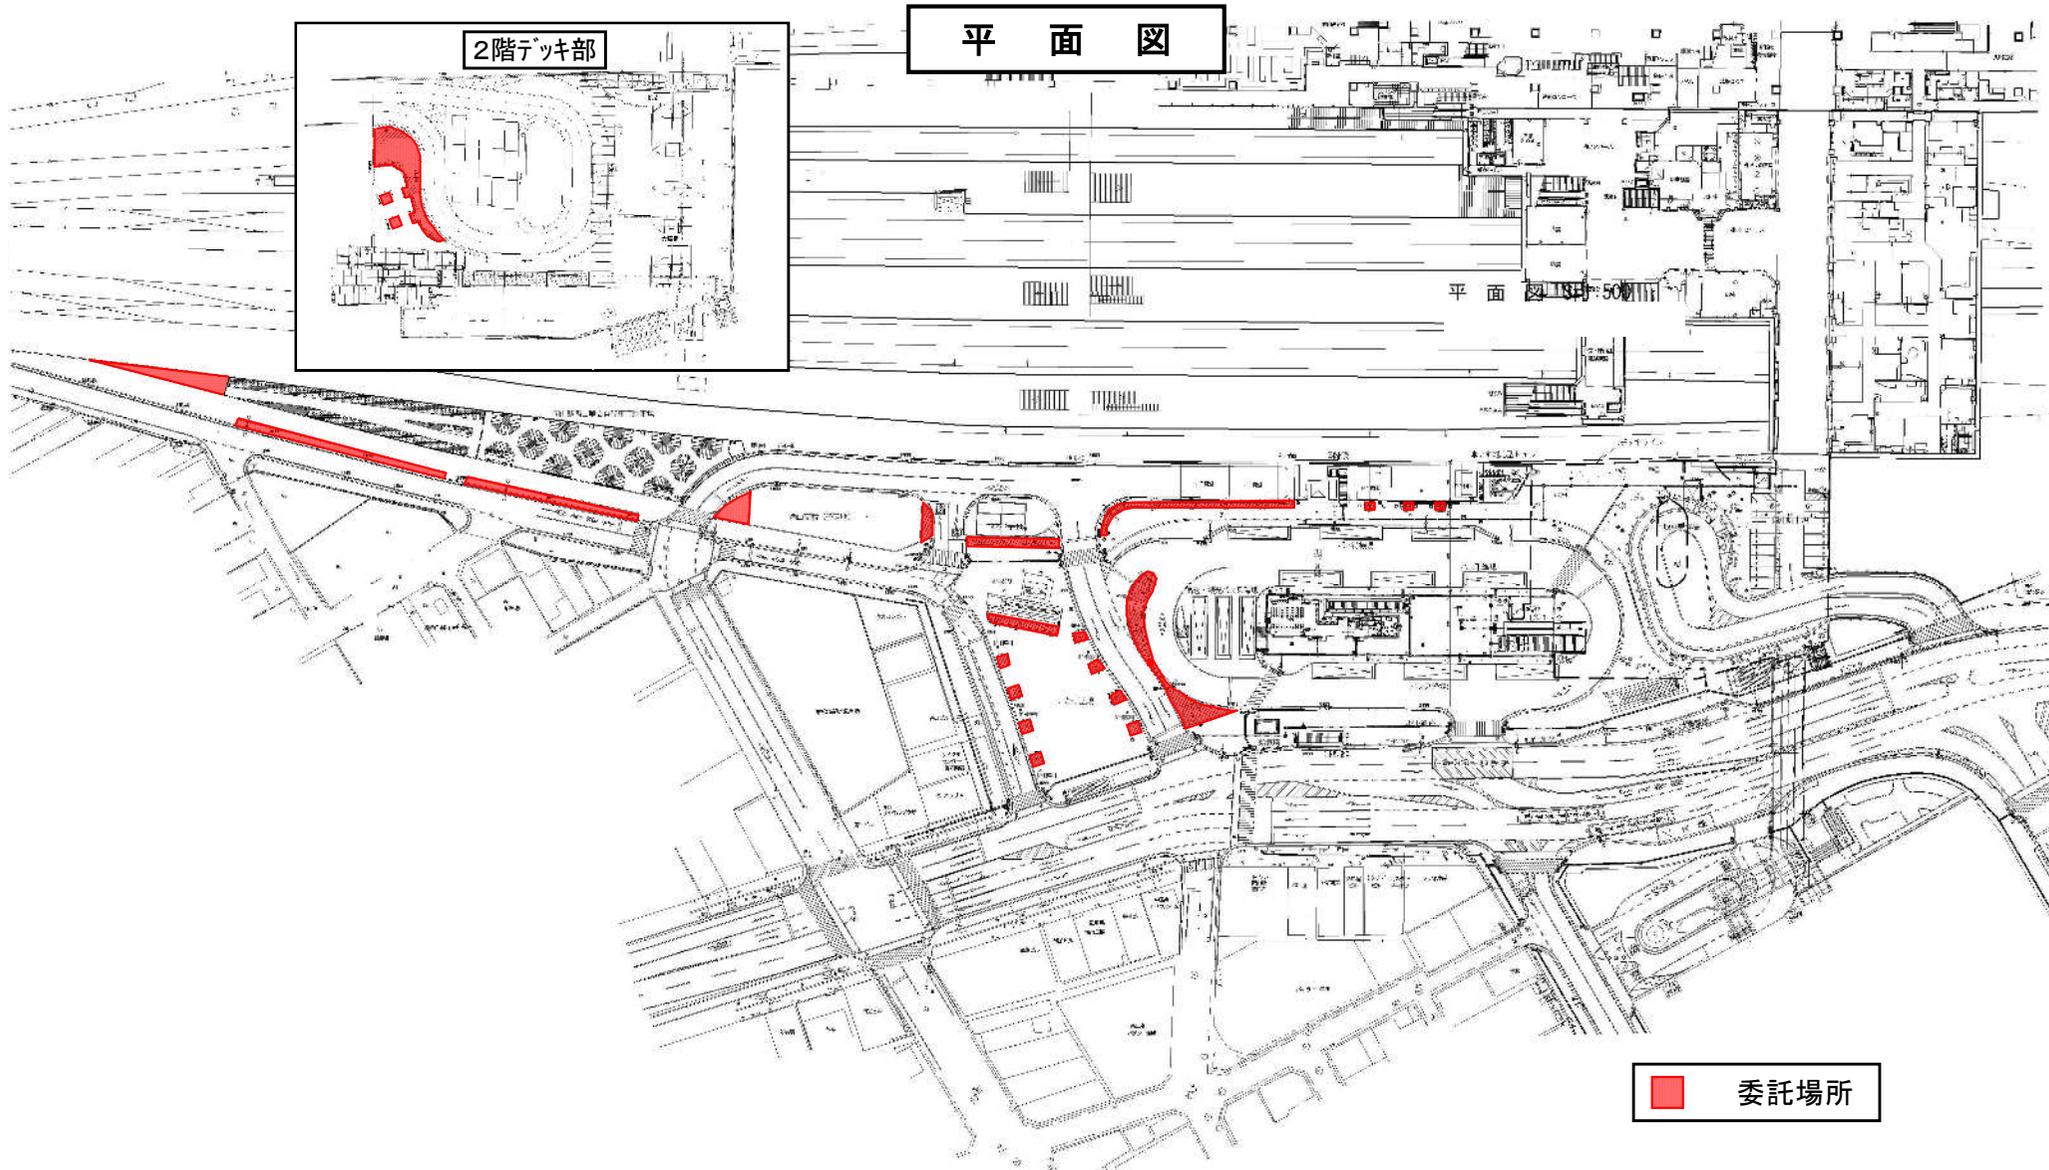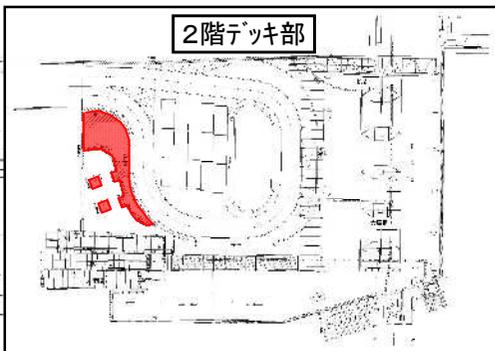

■ 委託場所