





名称 施設位置図

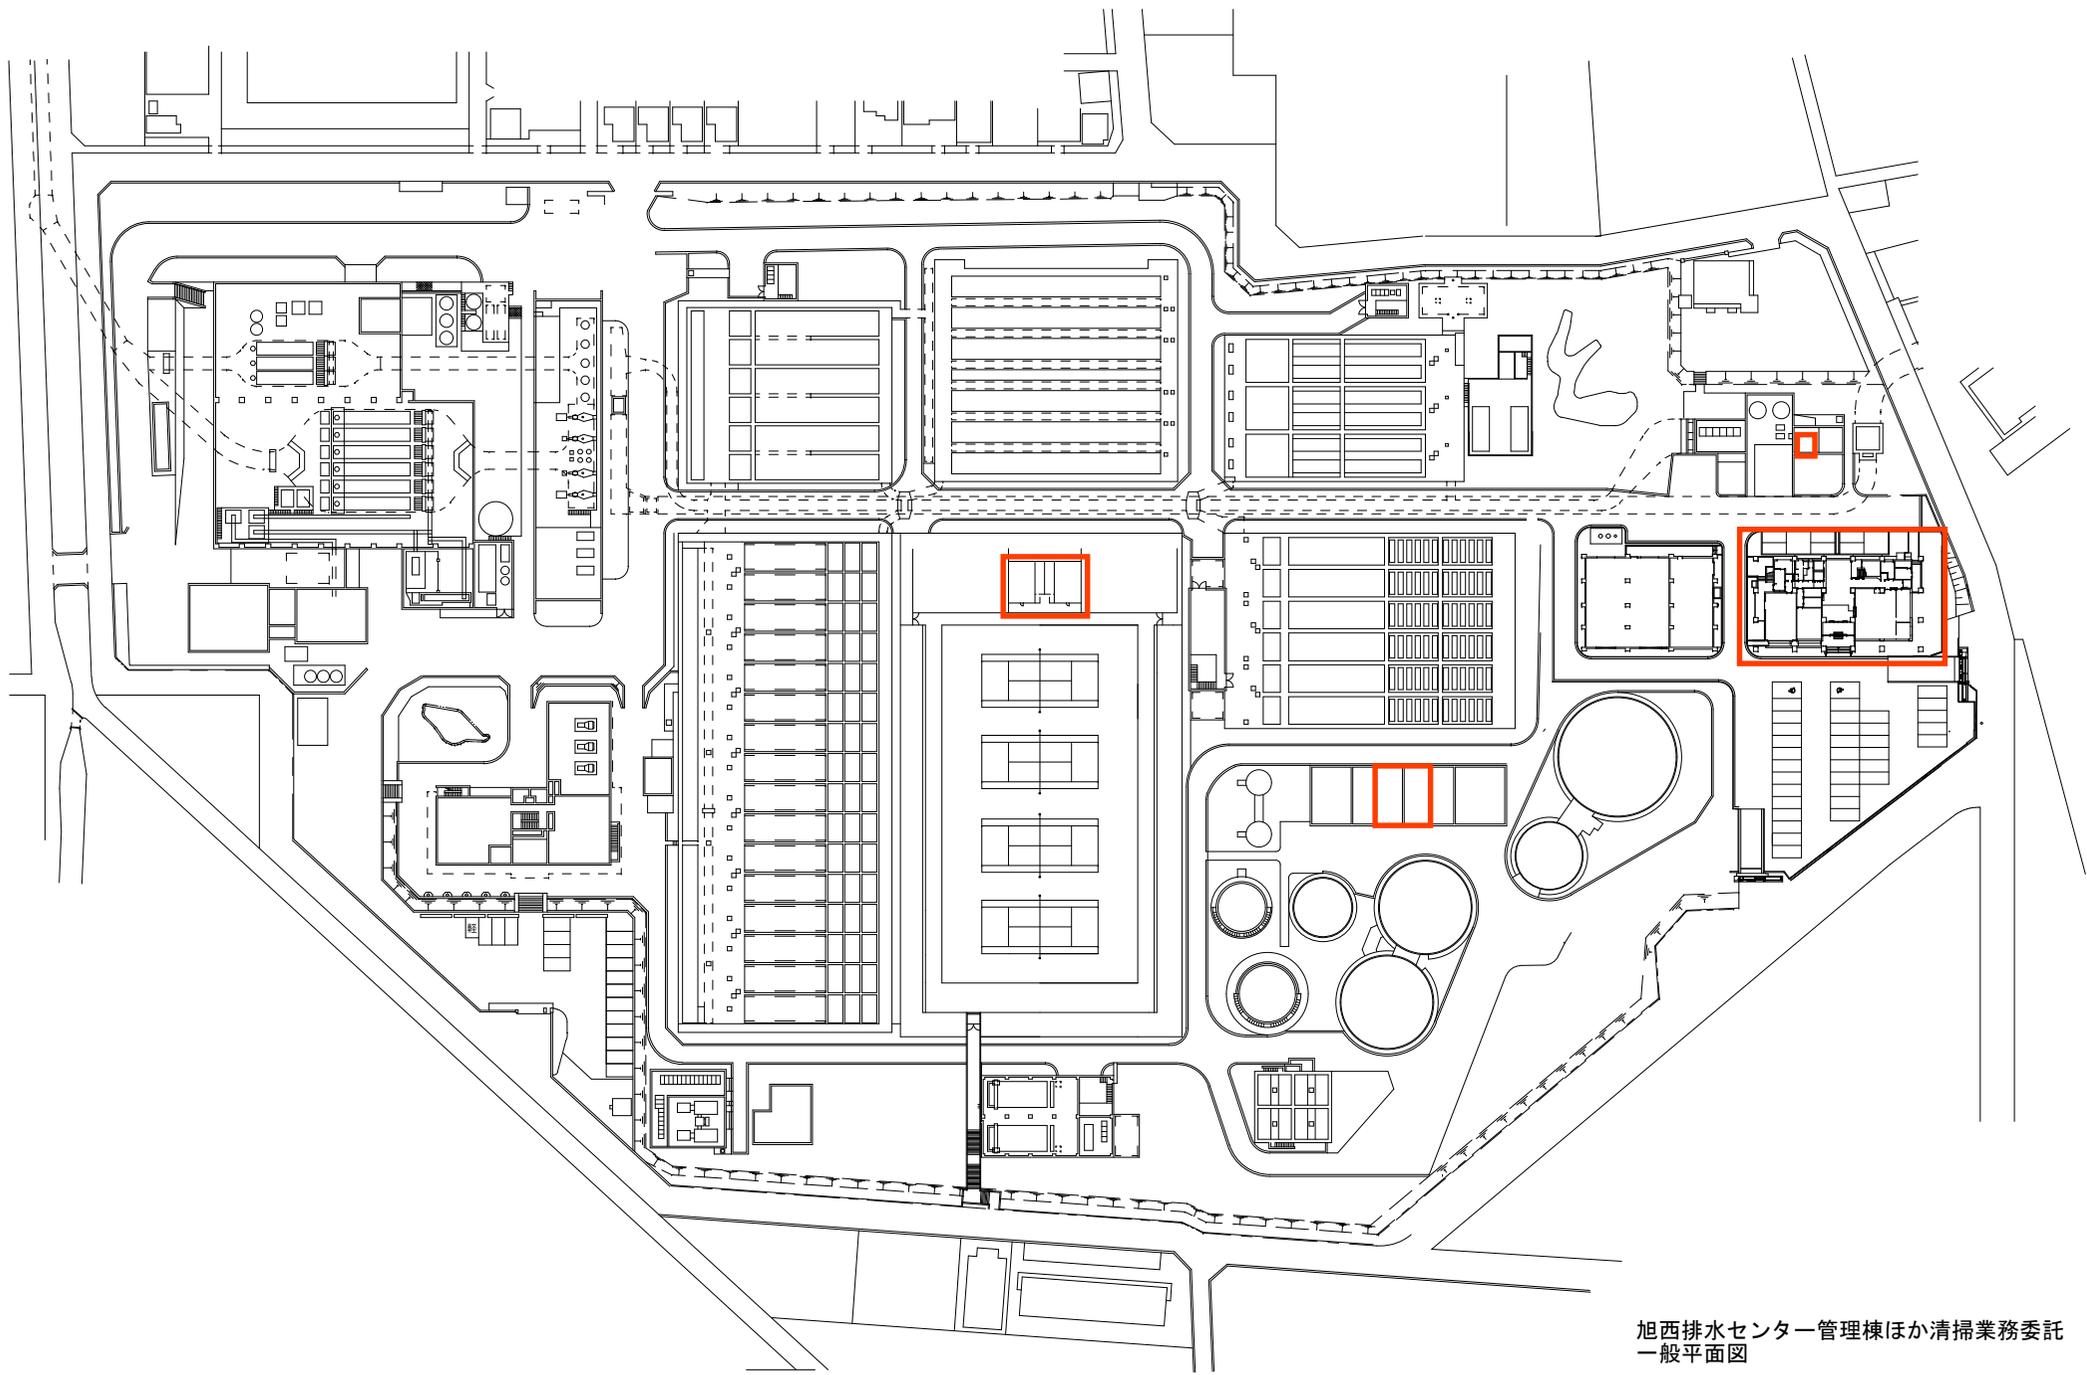

旭西排水センター管理棟ほか清掃業務委託
一般平面図

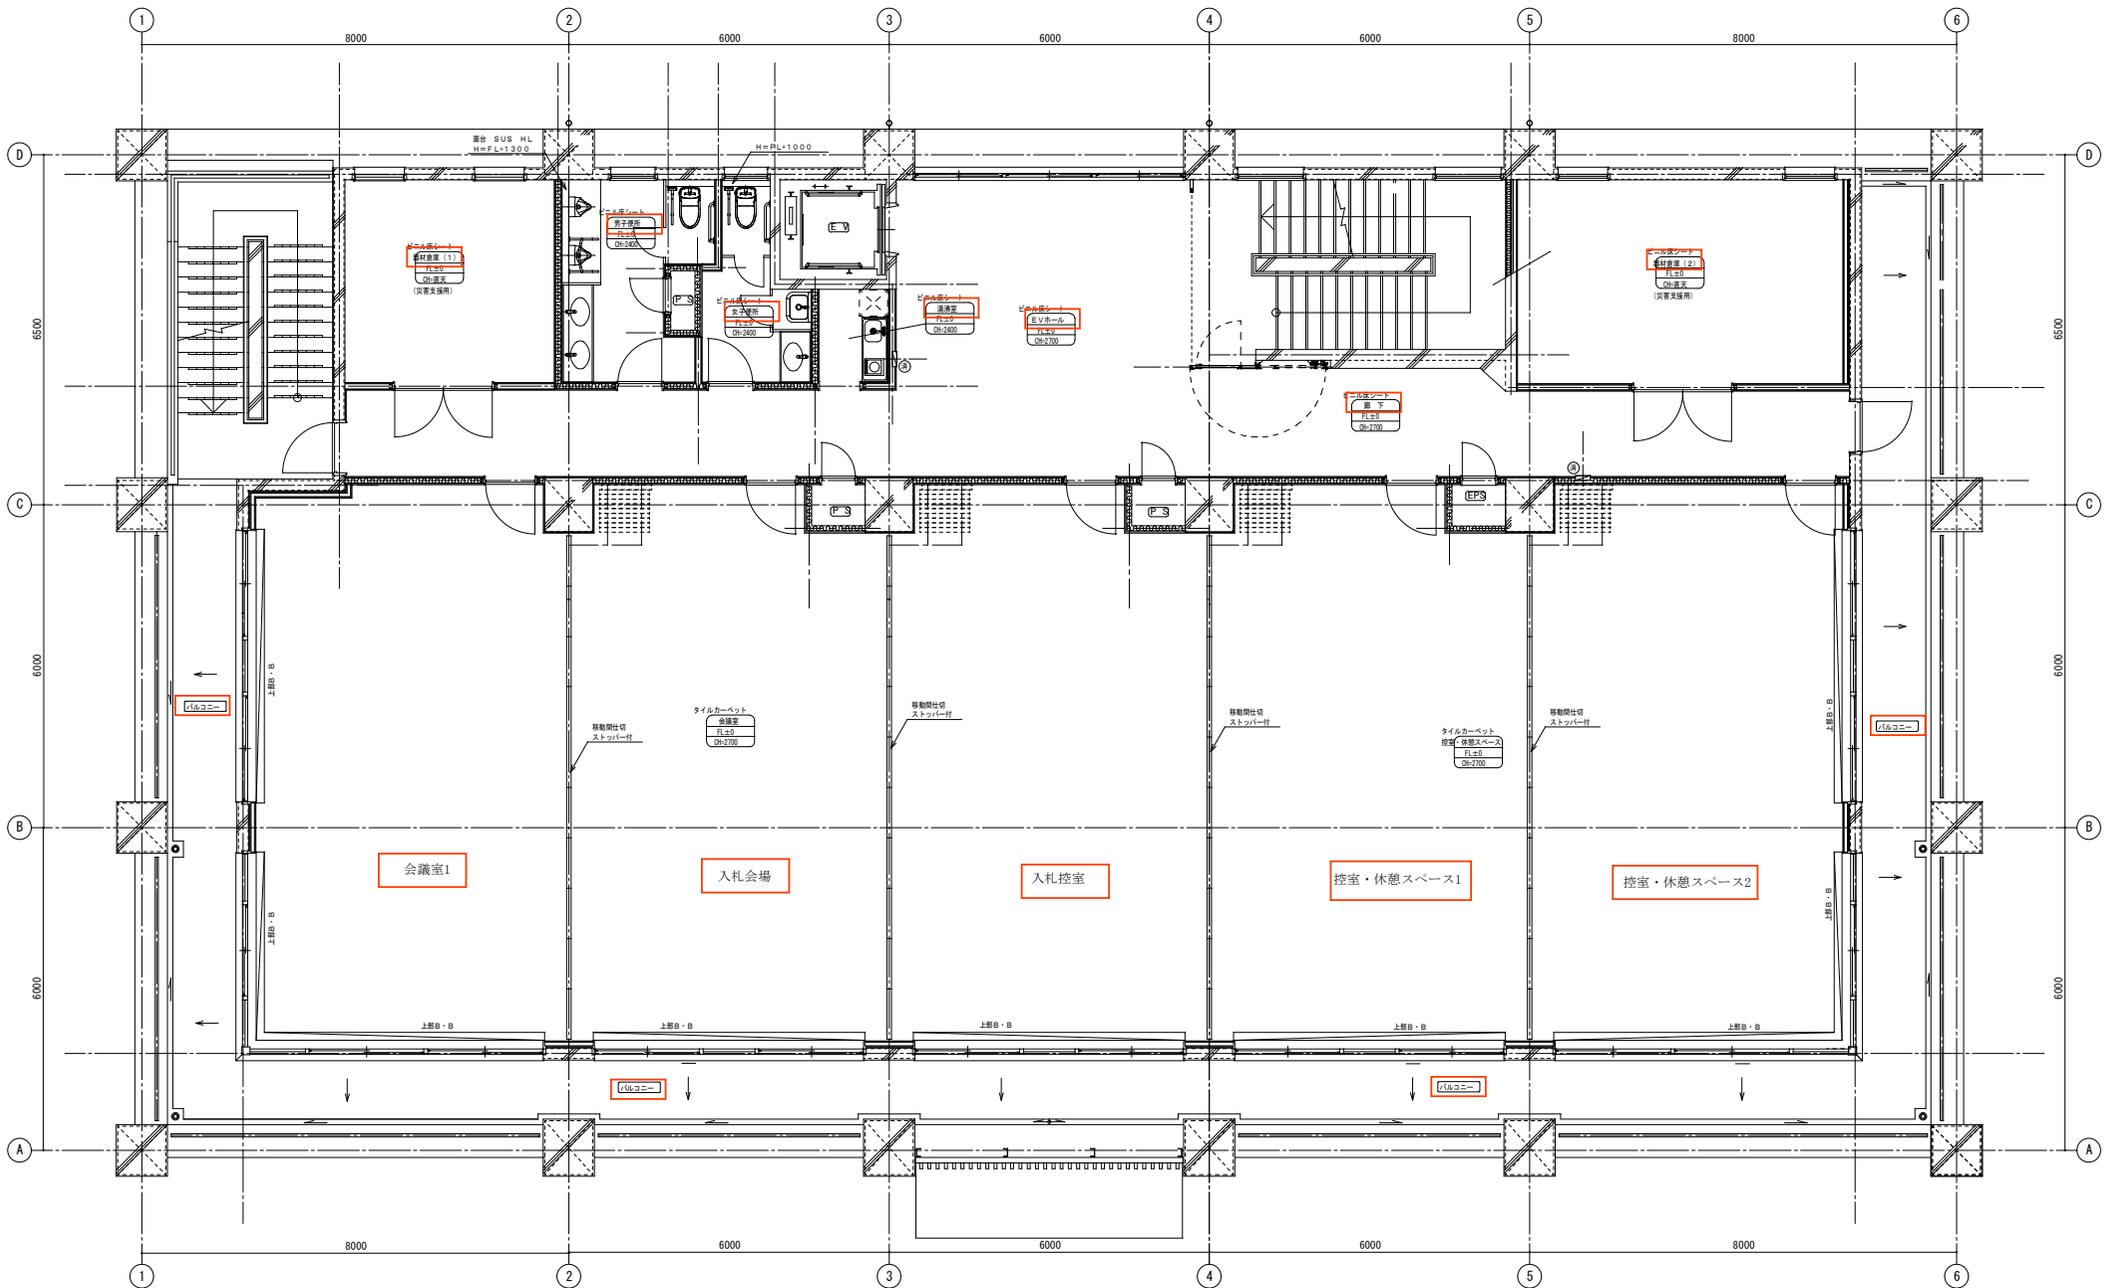


管理棟 3F

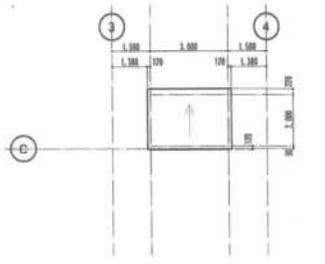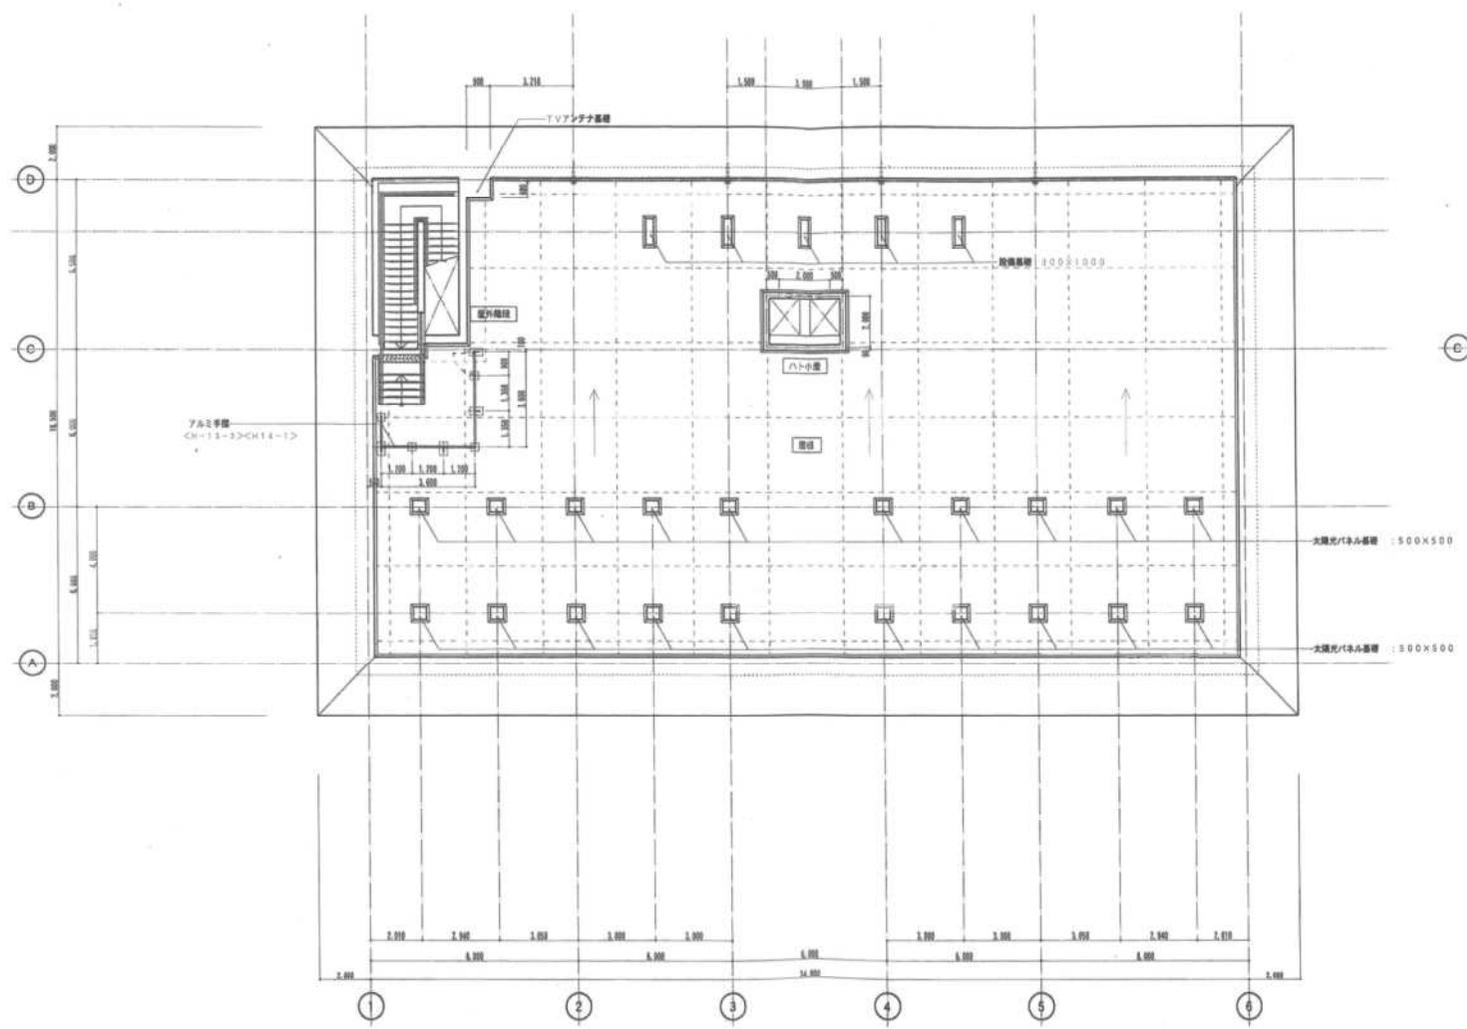


屋根伏図 1/100

ハト小屋 屋根伏図 1/100

管理棟 R階

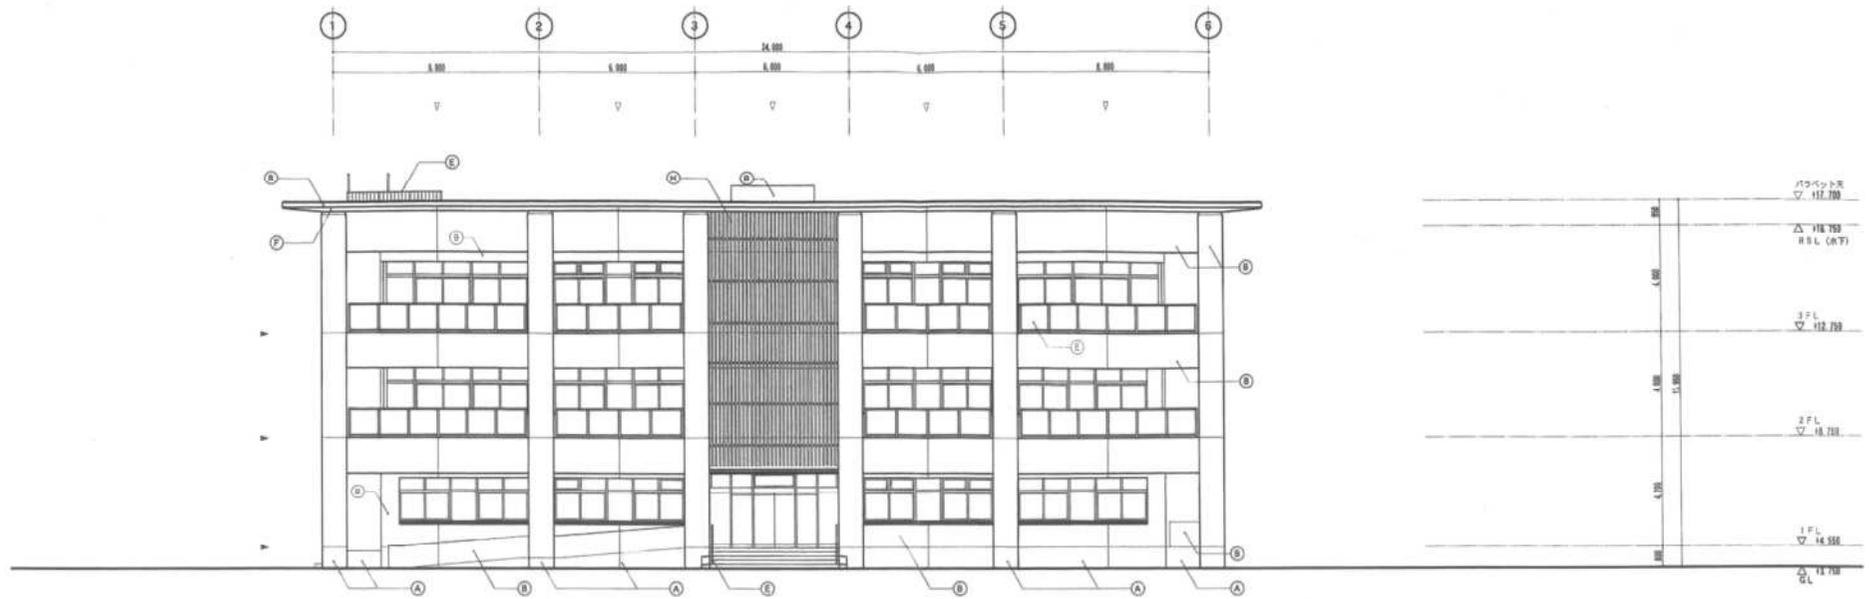

南立面図 1/100

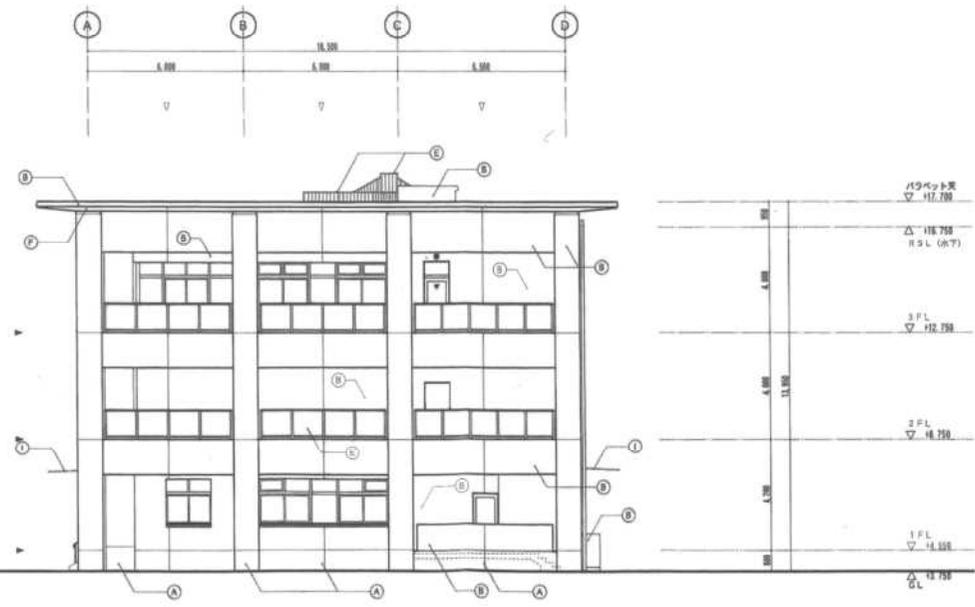


東立面図 1/100

凡例

(A)	コンクリート打設し (B) の上コンクリート保護材
(B)	コンクリート打設し (B) の上保護塗材 (R E)
(C)	コンクリート打設し (B) の上ウレタン系塗料 (X-2)
(D)	コンクリート打設し (C) の上保護塗材 (E)
(E)	アルミ製手摺
(F)	コンクリート打設し (C) の上コンクリート保護材
(G)	ステンレス製たてどい
(H)	外観目隠しルーバー
(I)	アルミ製庇
V	眺望目地 (縦詳細参照)
>	打隠目地 (縦詳細参照)
*	非常用出入口 ※ は、赤色灯

注記 外観目地は全てシーリング有 (上塗り塗料有) とする。

管理棟

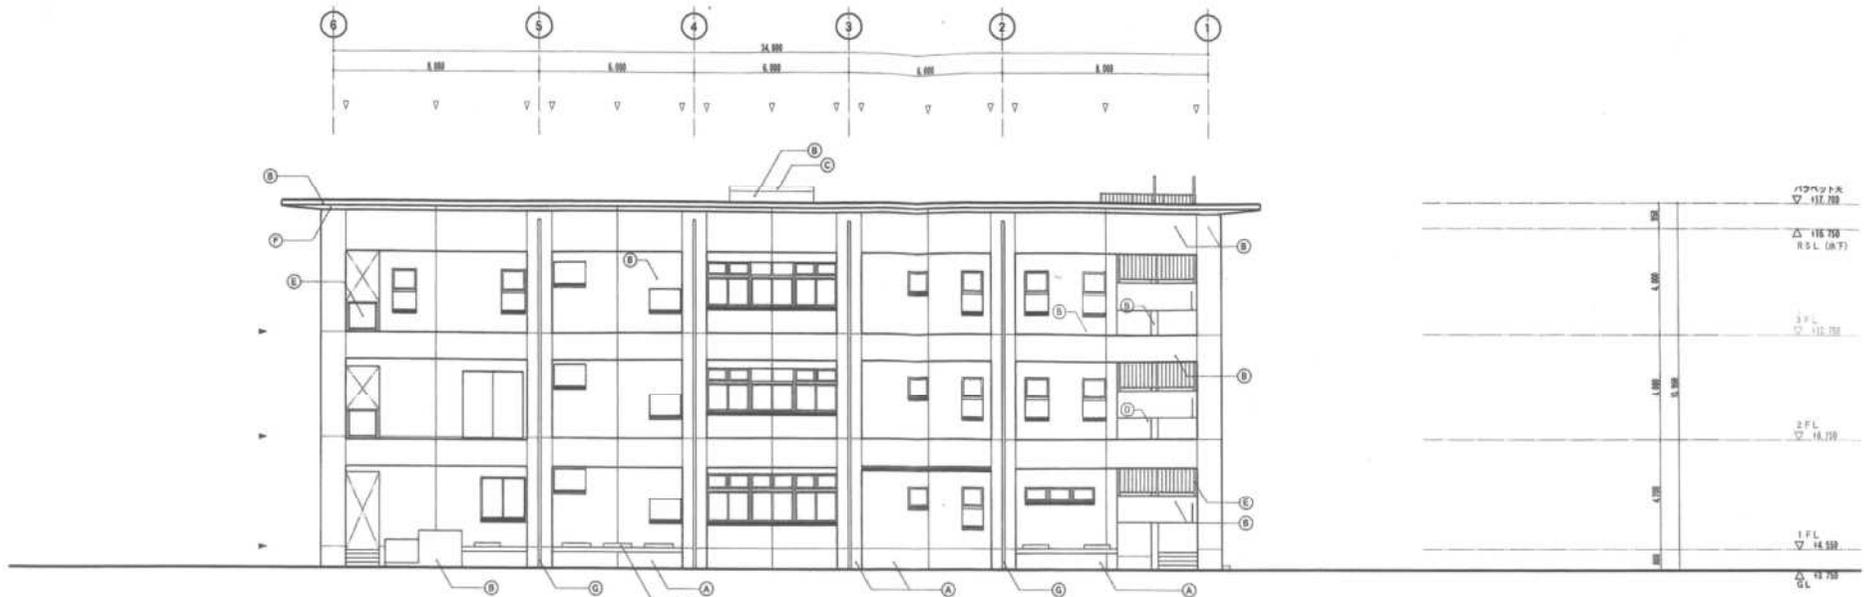

北立面図 1/100

凡例


(A)	コンクリート打設し (B) の上コンクリート保護材
(B)	コンクリート打設し (B) の上保護塗材 (R.E)
(C)	コンクリート打設し (B) の上ウレタン系遮熱防水 (X-2)
(D)	コンクリート打設し (C) の上外装保護材 (E)
(E)	アルミ樹脂塗
(F)	コンクリート打設し (C) の上コンクリート保護材
(G)	ステンレス製たてどい
(H)	外装塗装しルーバー
(I)	アルミ製皮
▽	換気口 (見取図参照)
▶	打撃口 (見取図参照)
✦	非常用出入口 * は、非色付

注記 外装材は全てシーリング有 (上塗り塗料) とする。



西側立面図 1/100


管理棟

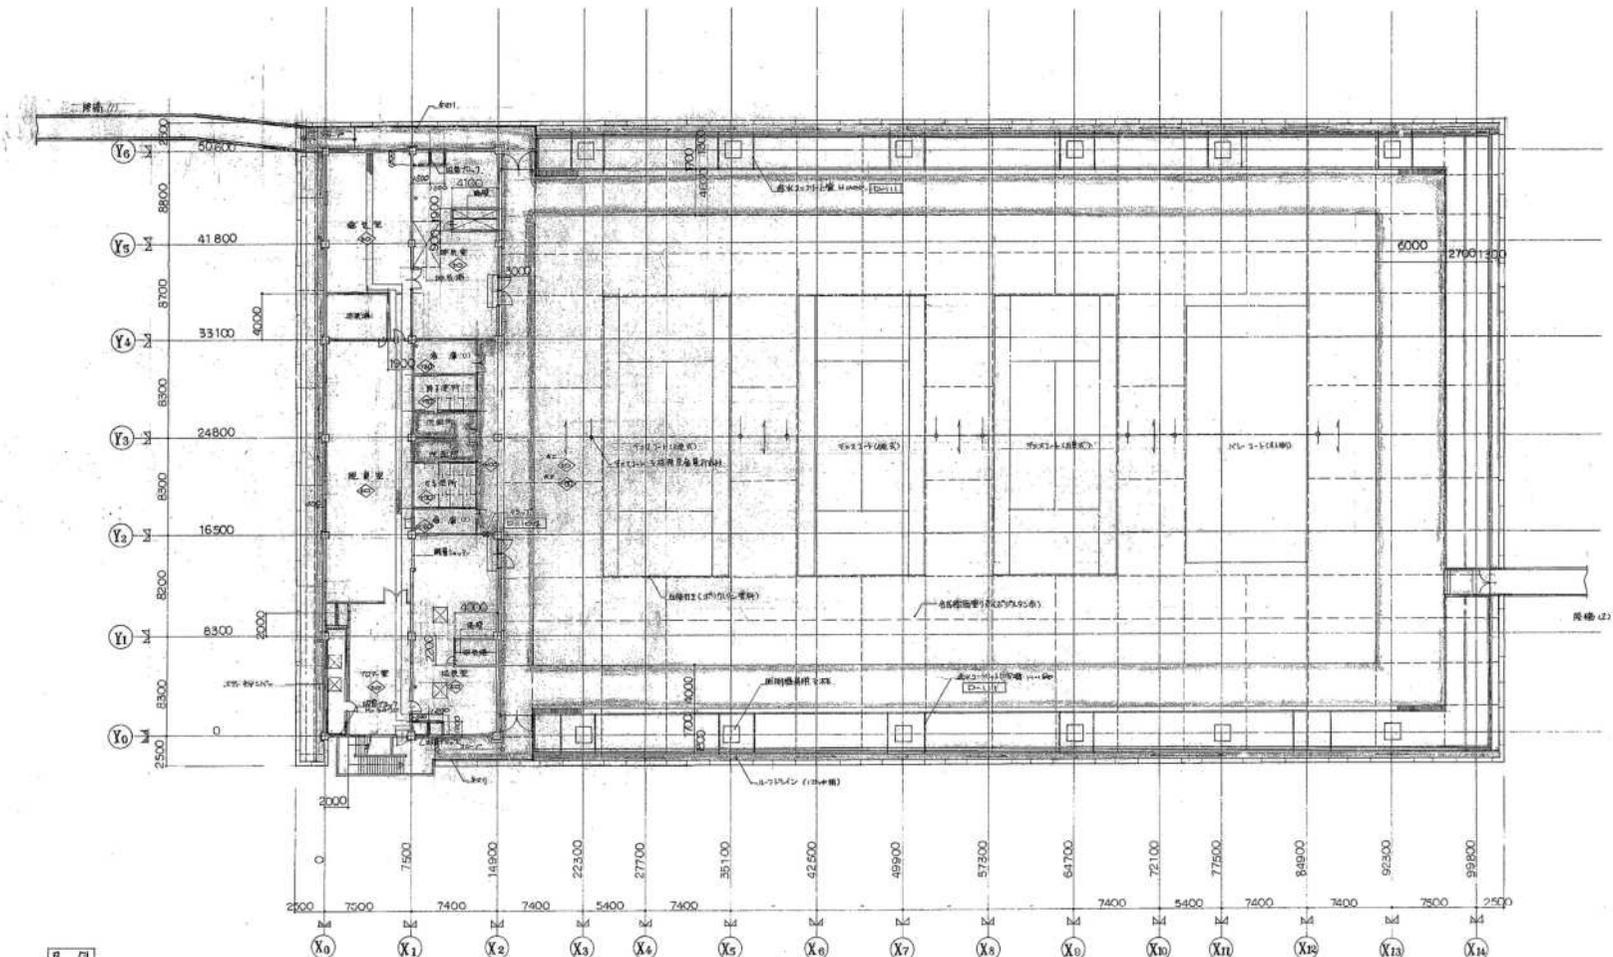

- 凡 例**
- ◇ 1FL +4380 -0 884
 - 1FL +4380
 - CD. 2040
 - 鋼管φ100ト 伸縮継手 (B-107)
 - 7.7x5.2 H=3000 埋込
 - 排水溝 φ=210 7L-4.73E 0440
 - 排水溝 φ=200
 - 排水溝 φ=150 7L-4.73E 0440
 - 排水溝 φ=100 7L-4.73E 0440
 - 排水溝 φ=75 7L-4.73E 0440

2階平面図 8/16

No. 3雨水滞水池上屋(テニスコート)

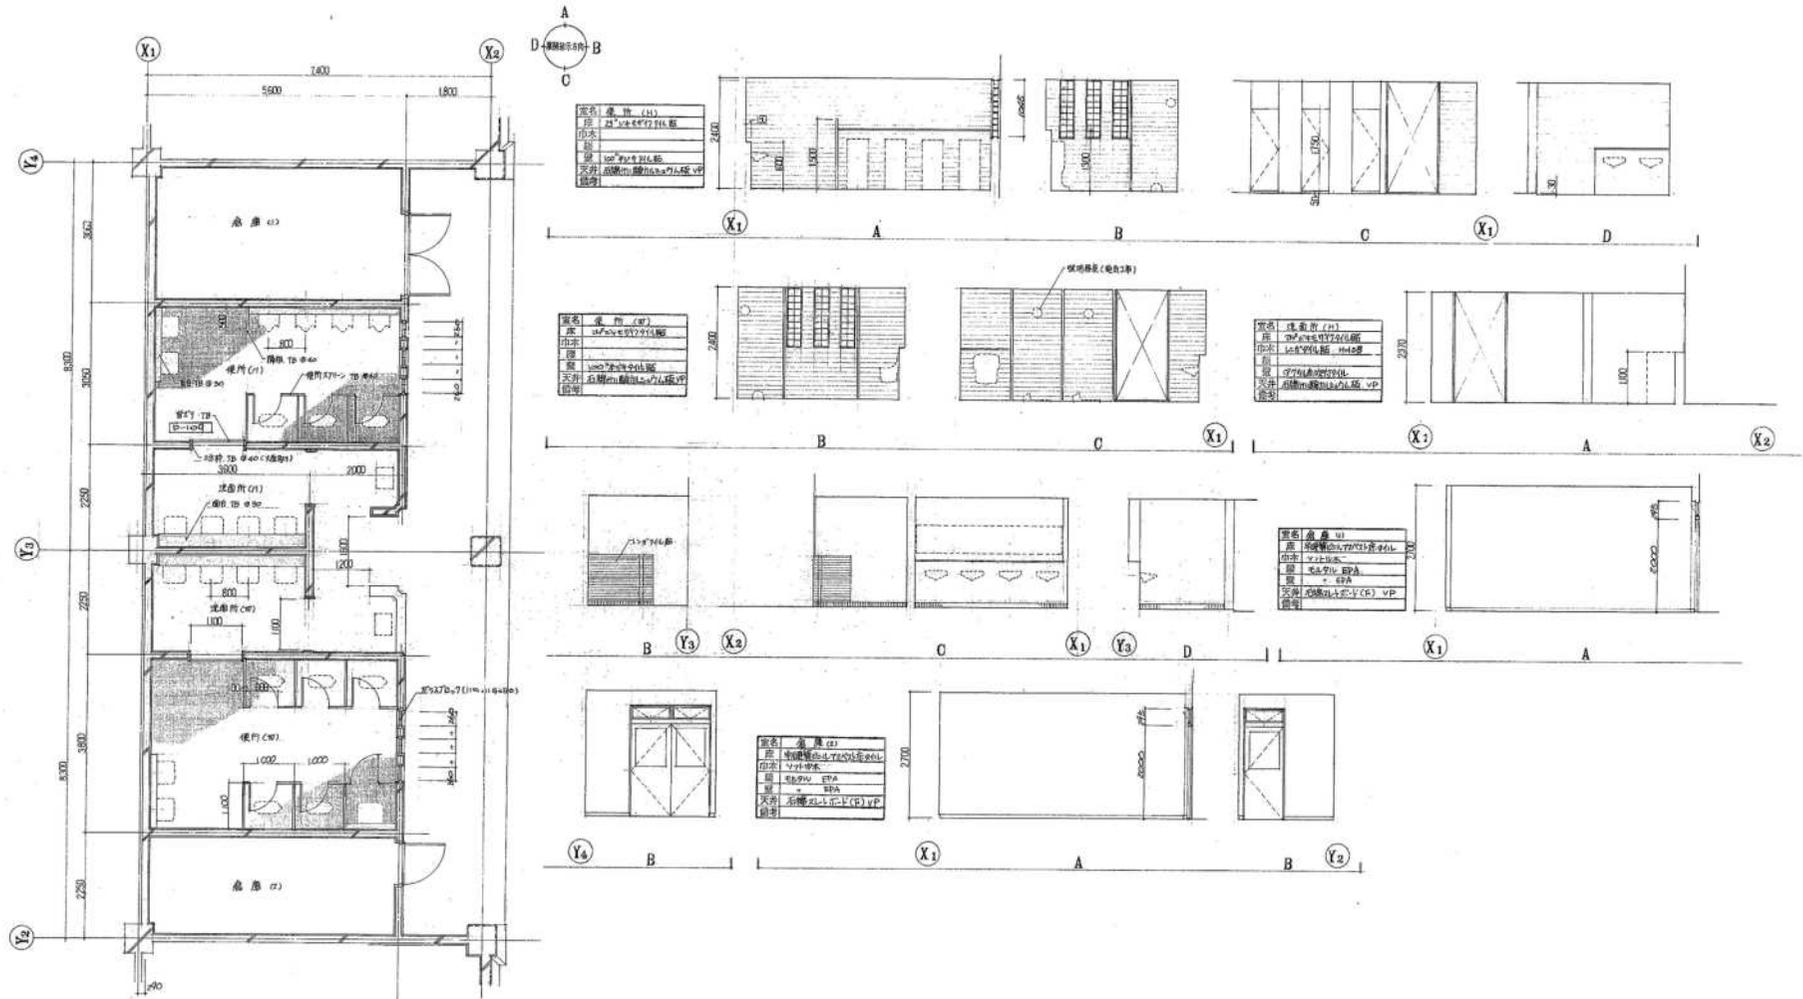

No. 3雨水滞水池上屋(テニスコート)

