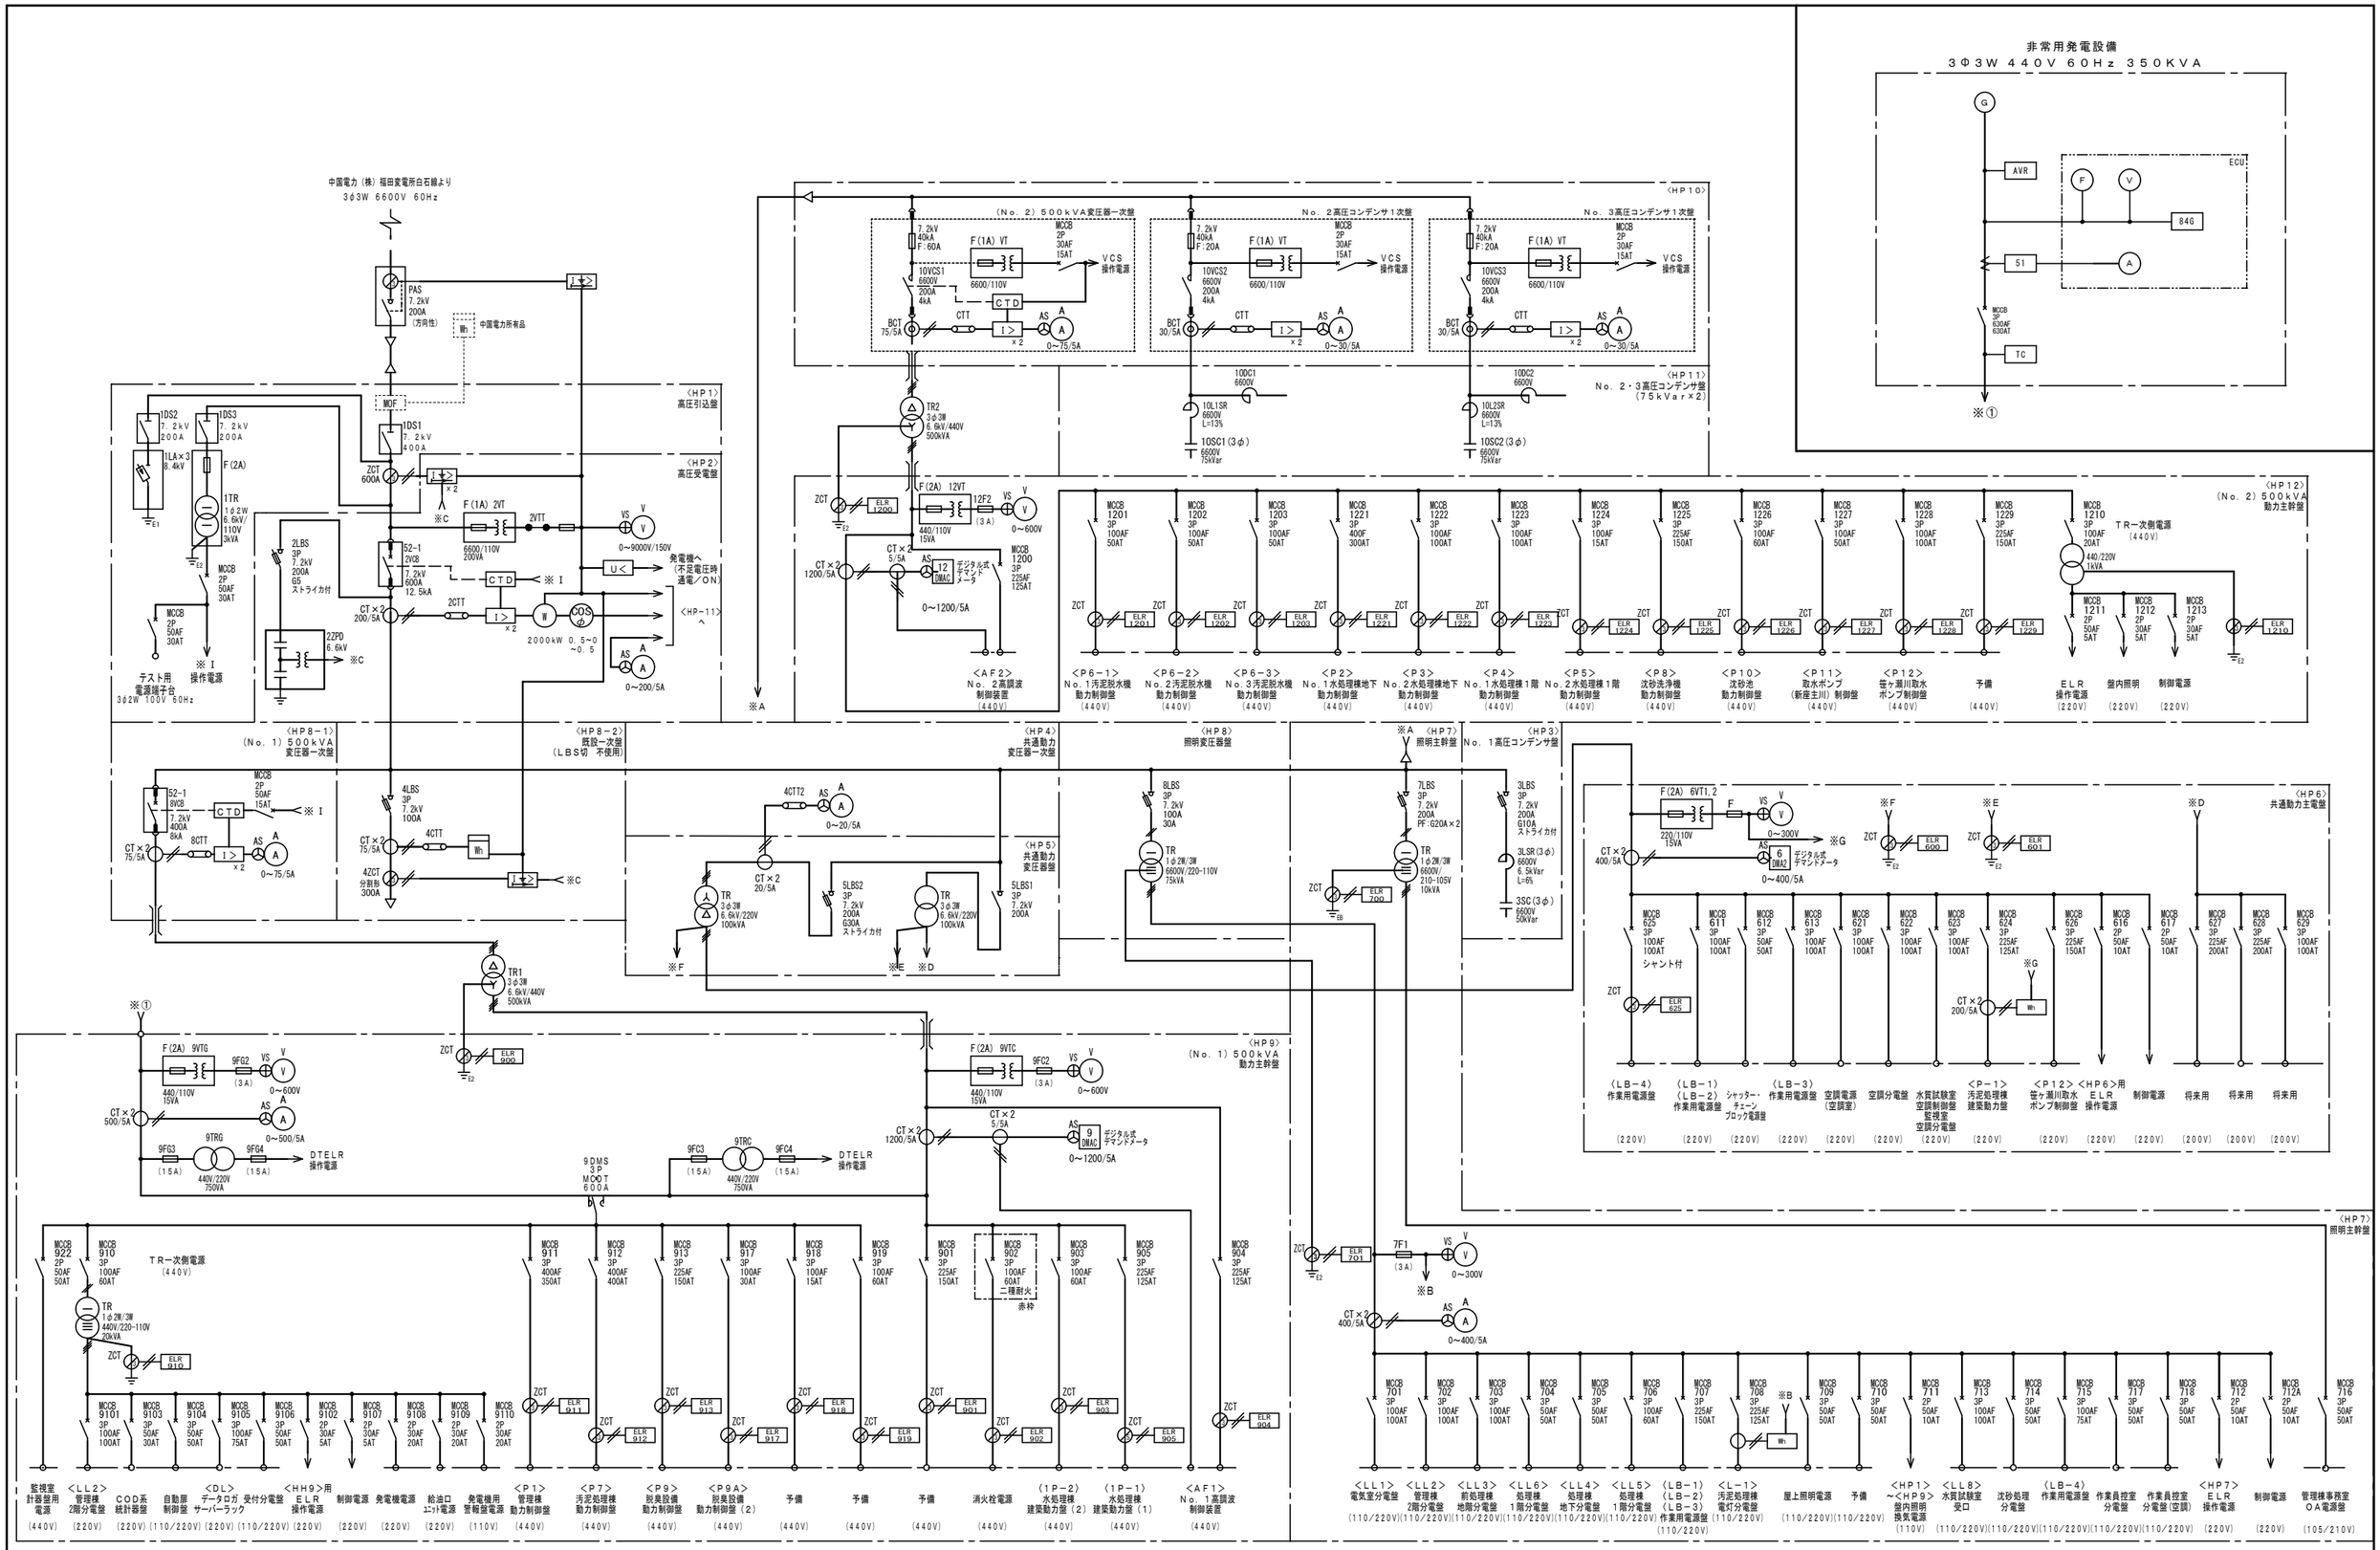

高圧受電設備単線結線図

図面名	一宮浄化センター高圧受電設備図		
日 付	令和 8年 2月	縮尺	FREE
岡山市環境局一宮浄化センター			