


1階平面図 1:200
 監査入り
 床清掃
 床清掃
 床清掃
 ※ 1階建屋のA.L.C.部は、ガラス窓等あり。
 ※ 2階以上の部分については、階層別と作業員数により作業員数、
 A.L.C.部あり、作業員数あり。
 ※ 作業員は、作業員がいない場合は、作業員数なし。

別図1
 ■:床清掃箇所

1階平面図 1:200

東部リサイクルプラザ建屋内清掃業務委託 2

日 立 建 設 株 式 会 社 〒100-0001 東京都千代田区千代田1-1-1 TEL: 03-5561-1111	175041 高 山 吉 典 (株) 東部リサイクルプラザ建屋内清掃業務委託	リサイクルプラザ施設 選具ヤープラン(1階) 図 番 号 A-104 日 付 号 号	縮 尺 1:200
---	--	---	-----------

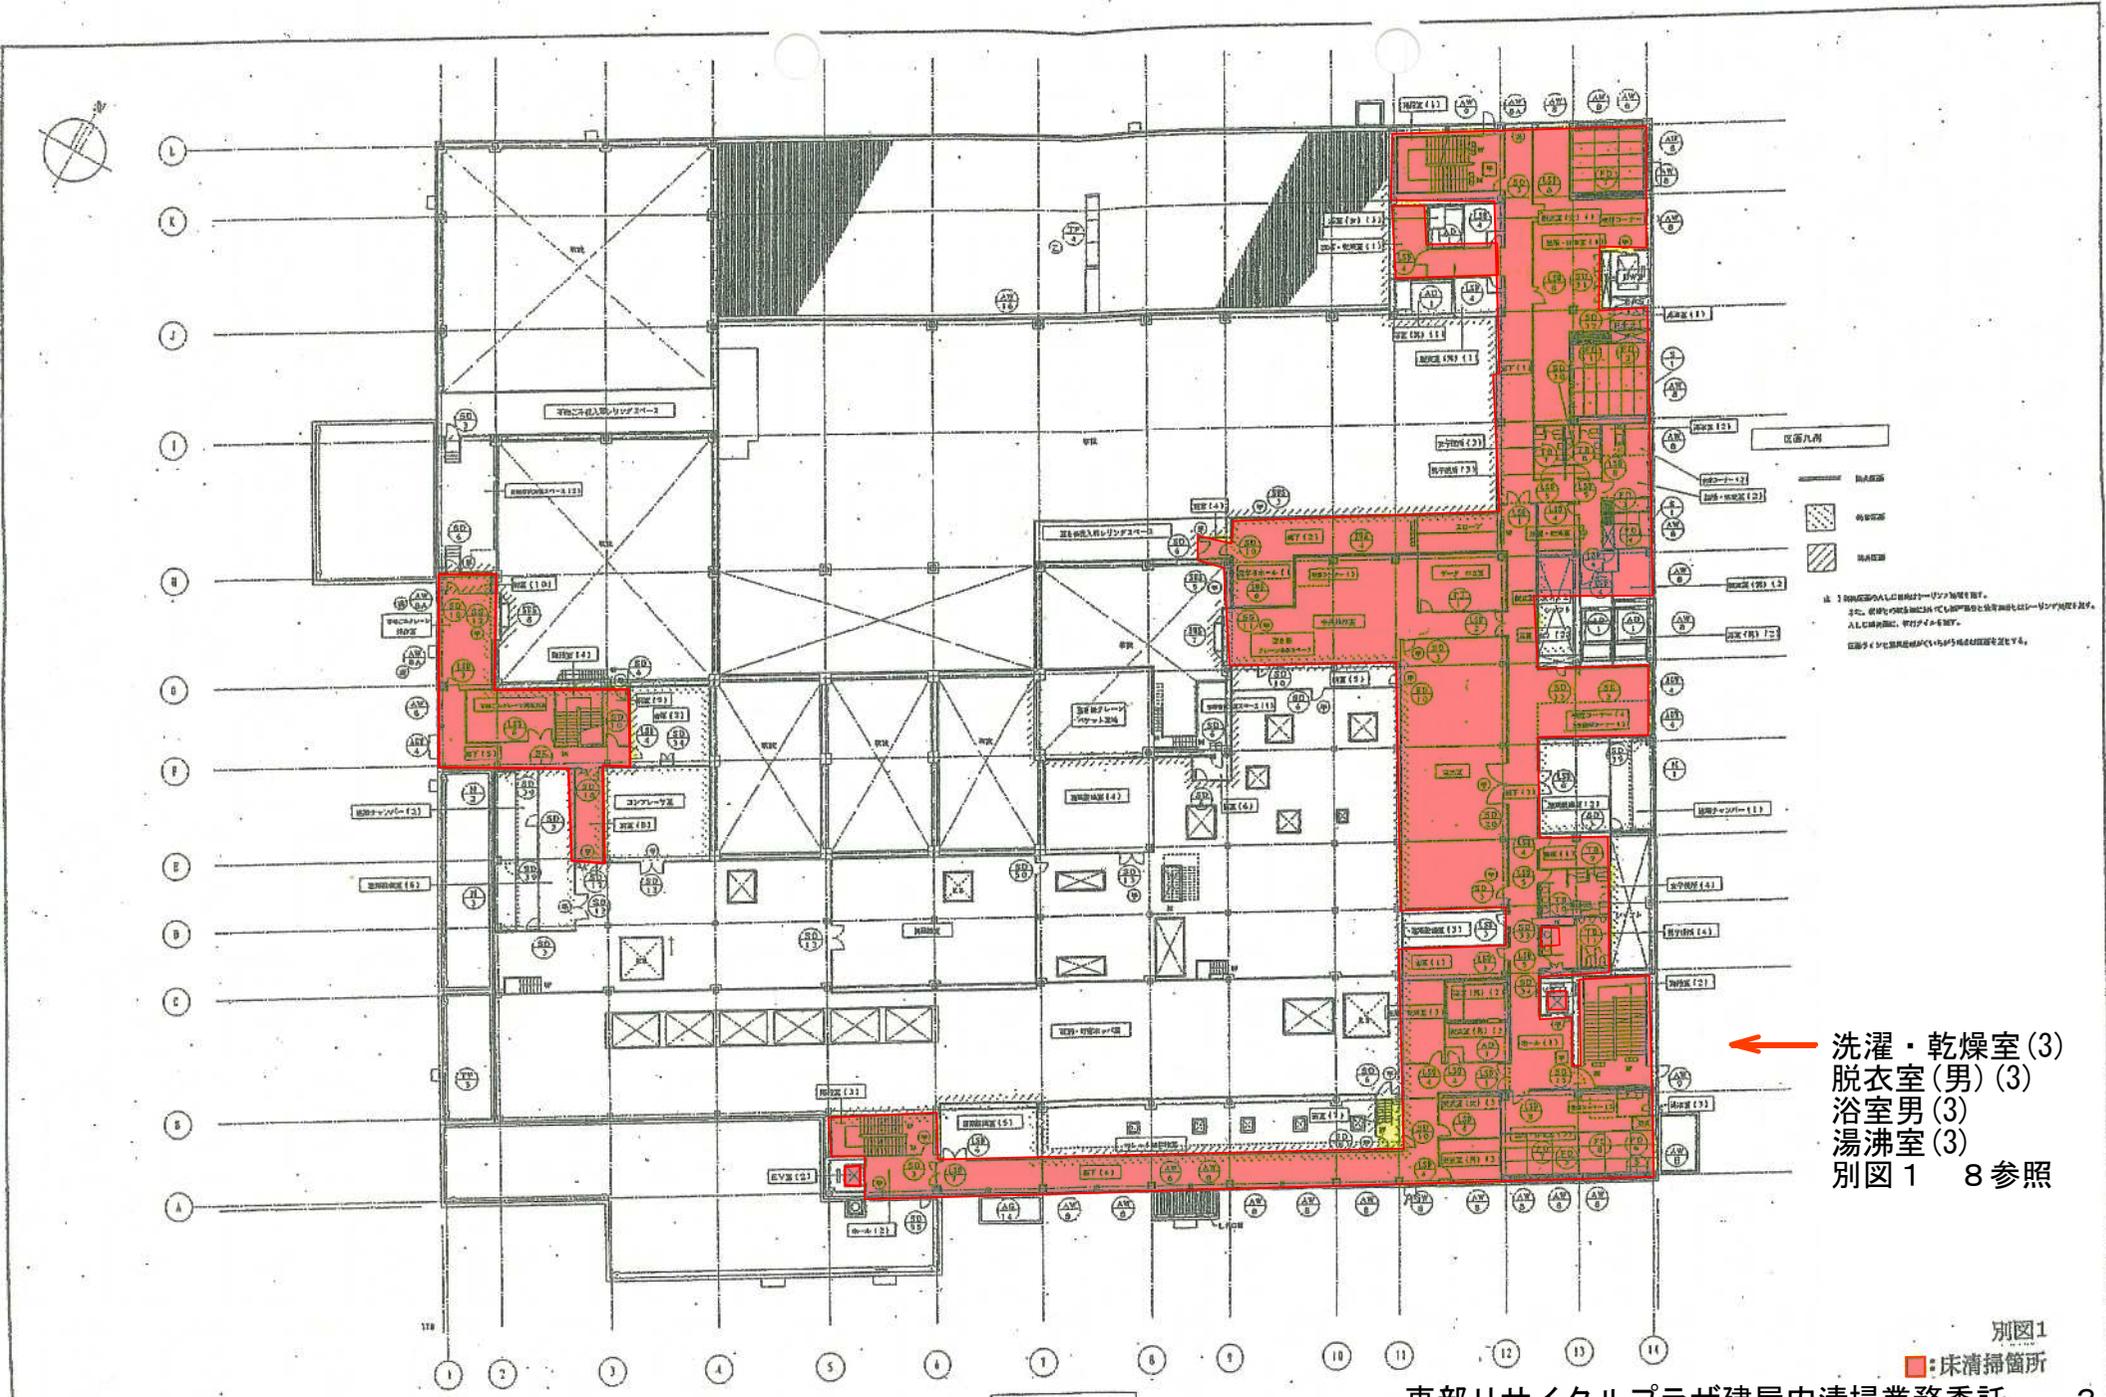


洗濯・乾燥室 (3)
 脱衣室 (男) (3)
 浴室男 (3)
 湯沸室 (3)
 別図 1 8 参照

別図 1
 ■: 床清掃箇所

東部リサイクルプラザ建屋内清掃業務委託 3

日 立 運 船 株式会社 〒100-0001 東京都千代田区千代田1-1-1 TEL: 03-3256-1111	175061 岡 山 市 東	リサイクルプラザ施設 送具キヤアラシ (2階) 〒100-0001 東京都千代田区千代田1-1-1 TEL: 03-3256-1111	図 面 号 A-105
--	-------------------	--	----------------

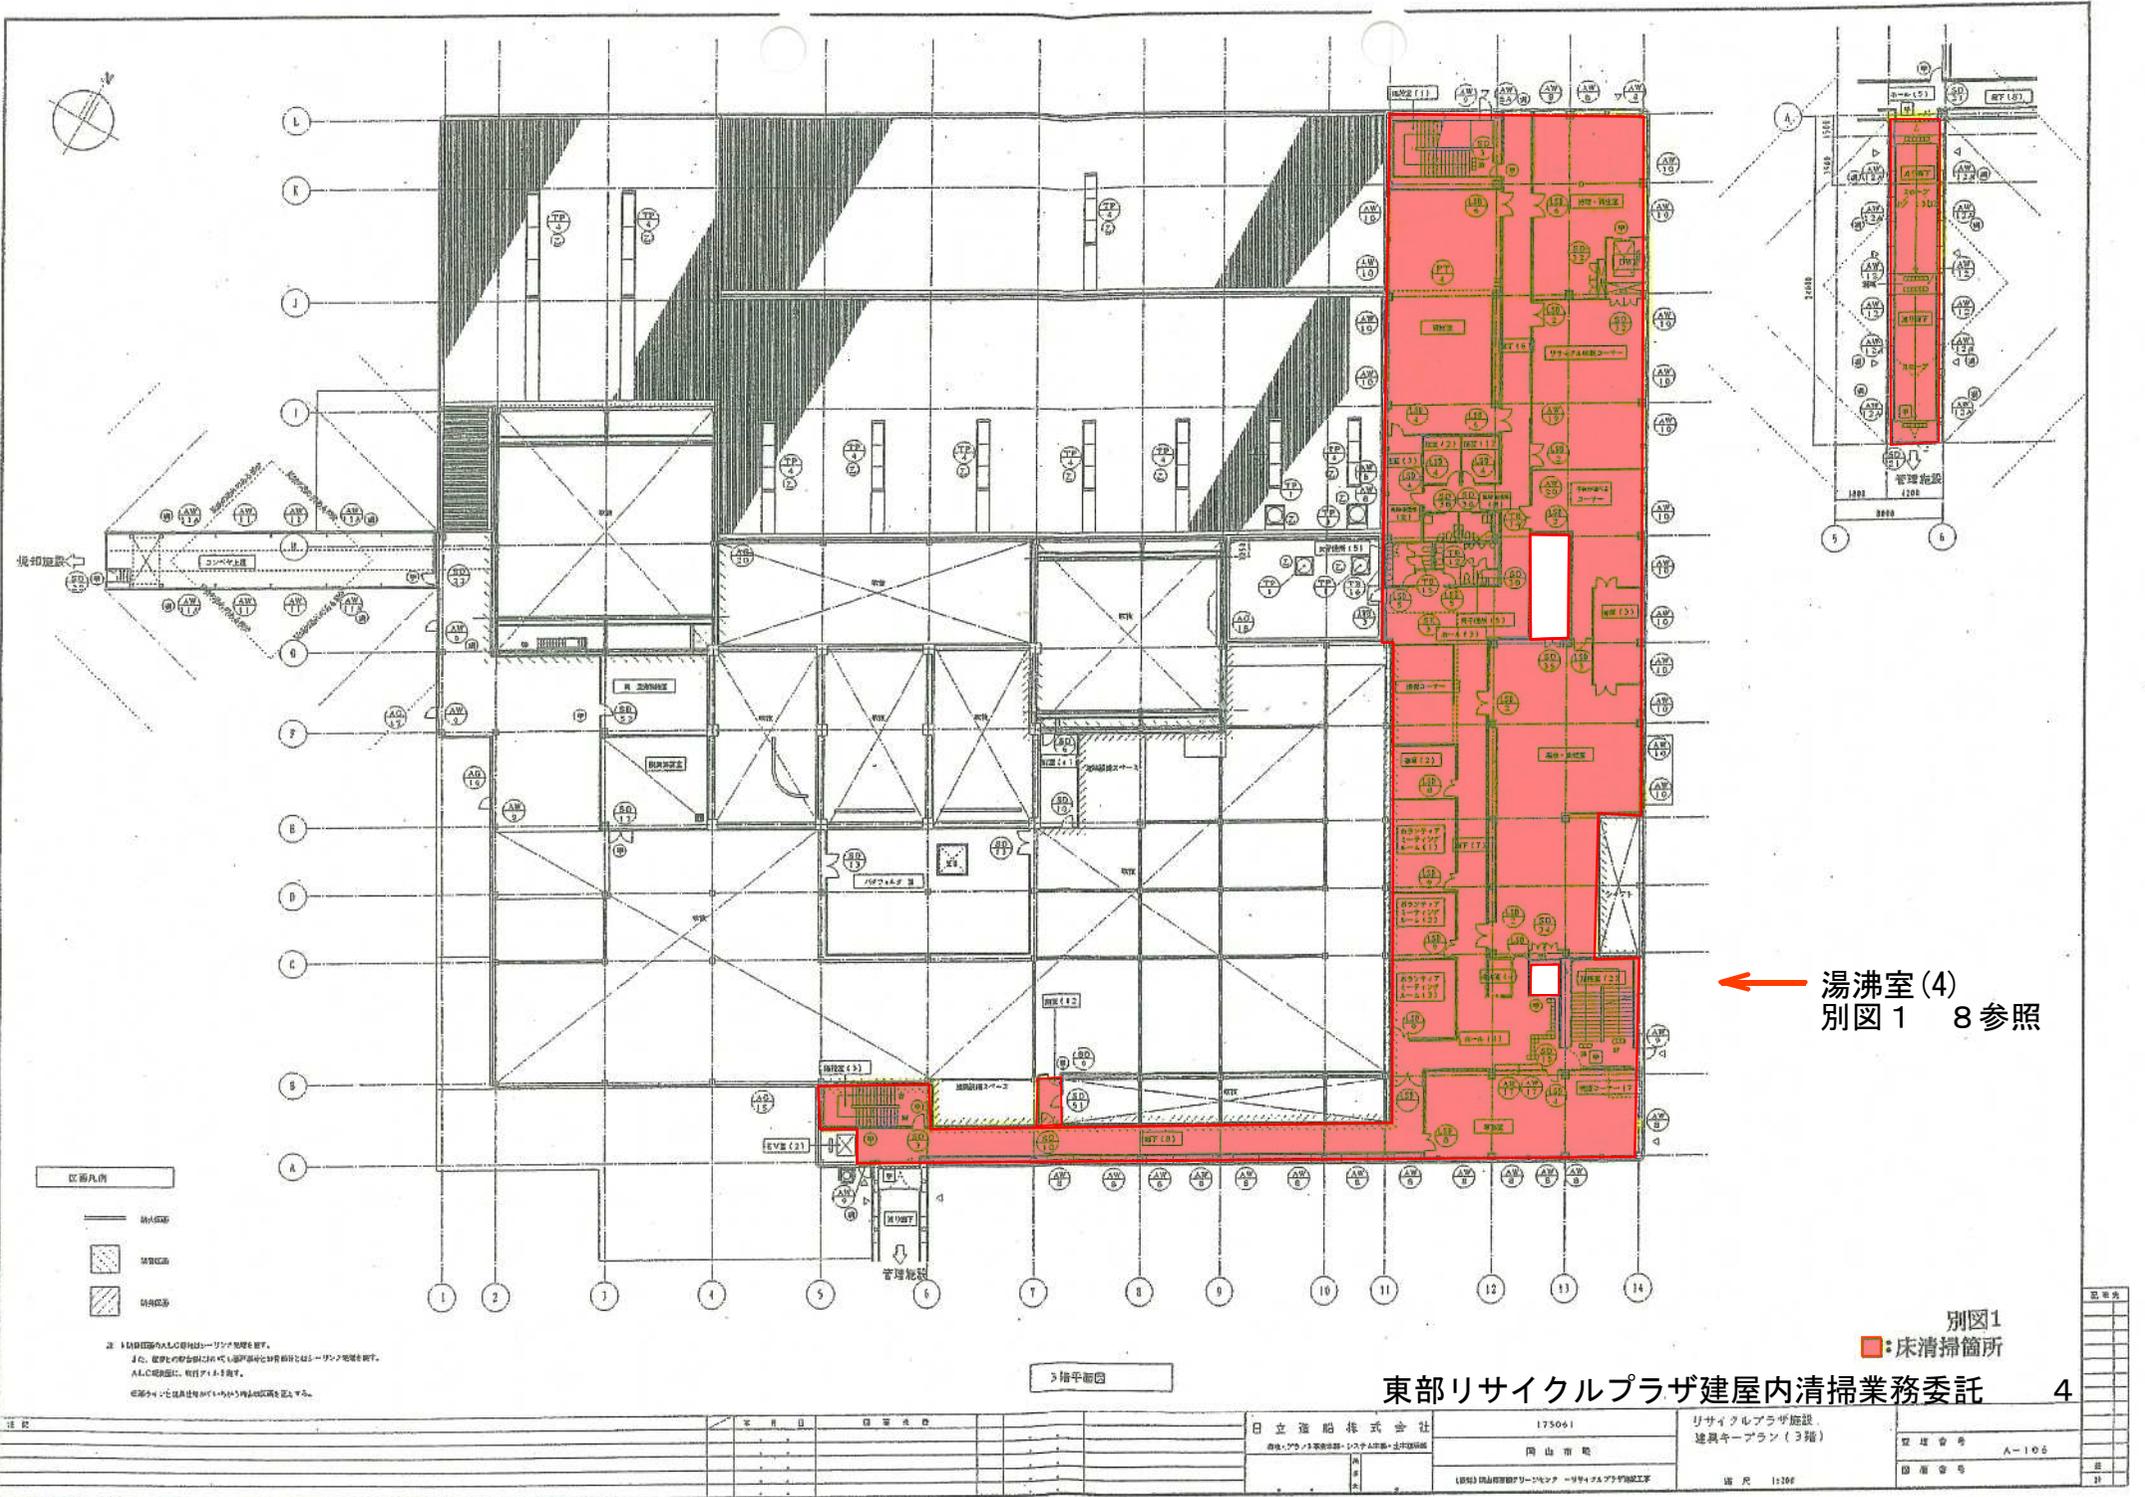

← 湯沸室 (4)
別図 1 8 参照

別図1
■:床清掃箇所

東部リサイクルプラザ建屋内清掃業務委託 4

注 記	発 注 日	自 行 日 付	日 立 産 船 株 式 有 限 公 司	175061	リサイクルプラザ施設 建築キープラン (3階)	管理番号 A-108
			東部リサイクルプラザ建設部	岡山市 東		図 番 号
				(株) 岡山南側ビルディング - リサイクルプラザ建設工事	資 料 15106	頁 数 21



区画凡例

- 境界線
- ▨ 床掃除
- ▨ 床掃除


※ 1) 床掃除のA.L.C.目録はシーリング図を参照。
 2) 区画の境界線に付いては、図面記載の境界線はシーリング図を参照。
 A.L.C.目録を参照し、確認してください。
 3) 区画の境界線に付いては、図面記載の境界線はシーリング図を参照。

4 階平面図

別図1
 ■: 床掃除箇所

東部リサイクルプラザ建屋内清掃業務委託 5

日 立 運 送 株式会社	175081	リサイクルプラザ施設 器具キーアラン(4階)	製 作 年 号	A-107
〒100-0001 東京都千代田区千代田1-1-1	同 山 市 員		製 作 年 号	
TEL: 03-3252-1111 FAX: 03-3252-1112			製 作 年 号	

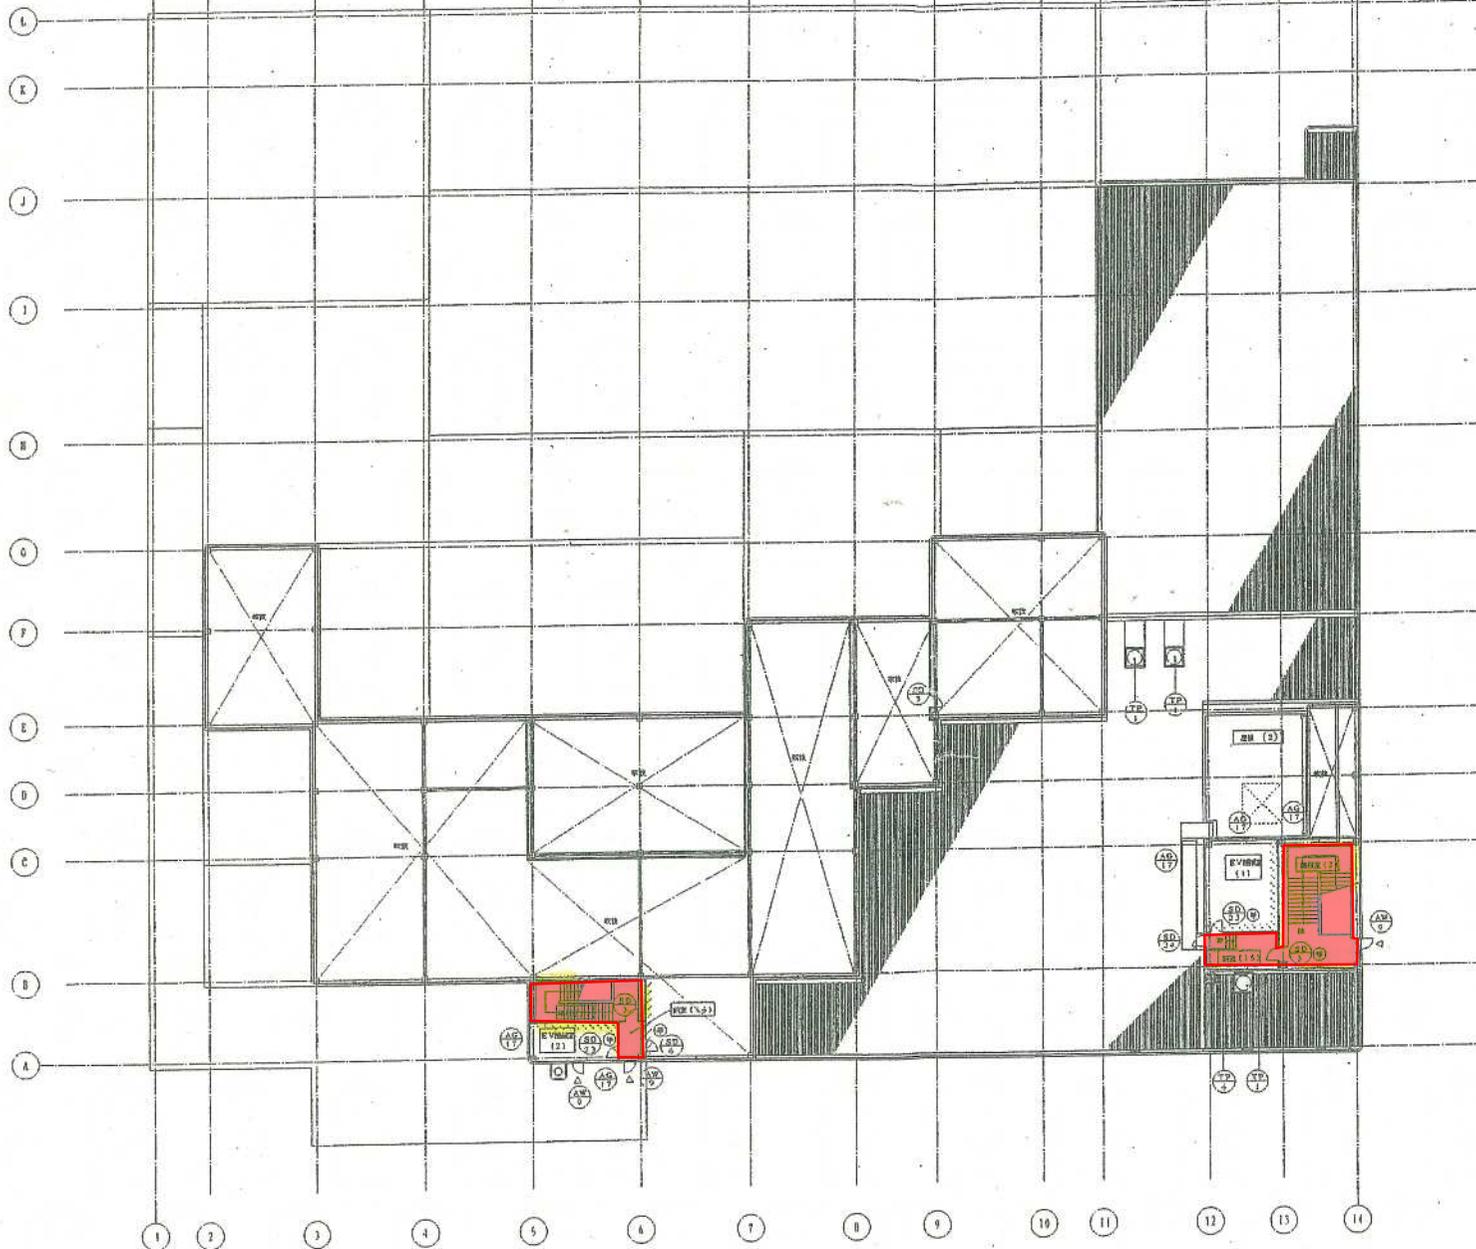

区画凡例

-  ALC柱
-  ALC梁
-  ALC壁

注) 階床下のALC柱はシーリング処理を要す。
 また、基礎との接合部において基礎の鉄骨部をシーリング処理を要す。
 ALC柱梁部に、取付ブレイクを要す。
 区画ラインは施工時において必ず確認を要する。

塔屋階平面図



WKS-0111204

東部リサイクルプラザ建屋内清掃業務委託

別図1
 床清掃箇所

注記	発注者	日立造船株式会社	〒250-0411 岡山市東区	175061	リサイクルプラザ施設 運営キープラン(塔屋階)	図面番号	八-108
	発注者	日立造船株式会社	〒250-0411 岡山市東区	175061	リサイクルプラザ施設 運営キープラン(塔屋階)	図面番号	八-108
発注者	日立造船株式会社	〒250-0411 岡山市東区	175061	リサイクルプラザ施設 運営キープラン(塔屋階)	図面番号	八-108	1/200

給湯室 (床及び流し清掃・生ごみ処理)

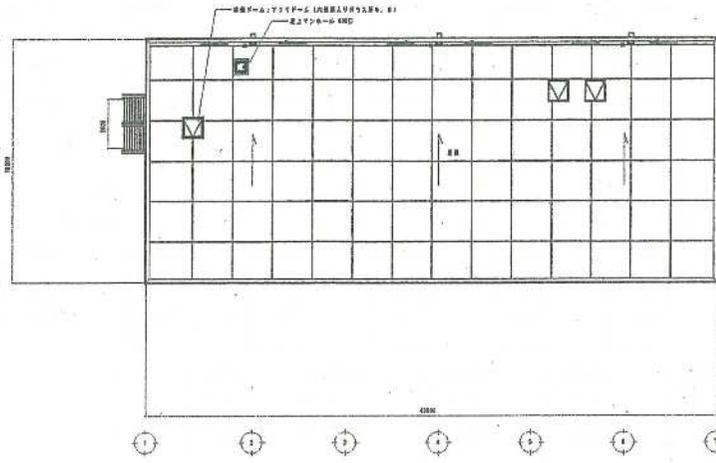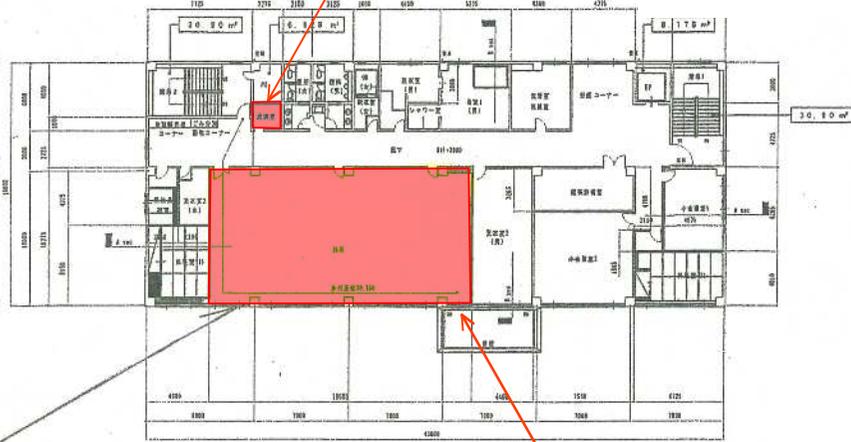

- 凡例
- 用途
 - 清掃
 - ▨ 海流
 - ▩ 収納
 - ← 設備機器
 - 防火扉
 - 防犯カメラ
 - ◎ 早期防炎戸 (付帯中心基準に適合する。)
 - ⊙ 耐火シャッター (付帯中心基準)
 - 乙種防火戸
 - ★ EY防火戸 (付帯中心基準)

- 事務室 303号-304号 2階 2階及び3階の間に設置する昇降機の出上り口、下り口及び昇降機室等であり、建物の階層間の昇降の出入口として機能する。また、建物の階層間の昇降の出入口として機能する。また、建物の階層間の昇降の出入口として機能する。また、建物の階層間の昇降の出入口として機能する。
- 事務室 303号-304号 2階 2階及び3階の間に設置する昇降機の出上り口、下り口及び昇降機室等であり、建物の階層間の昇降の出入口として機能する。また、建物の階層間の昇降の出入口として機能する。また、建物の階層間の昇降の出入口として機能する。
- 事務室 303号-304号 2階 2階及び3階の間に設置する昇降機の出上り口、下り口及び昇降機室等であり、建物の階層間の昇降の出入口として機能する。また、建物の階層間の昇降の出入口として機能する。また、建物の階層間の昇降の出入口として機能する。

※ 高層の換気方式はすべて機械換気とする。
 ※ 図中の □ 内の数字は防火区画番号を示す。



クリーンセンター管理棟2階

2階平面図 2階換気区画範囲 497.14㎡

東部リサイクルプラザ範囲

■ : 日常清掃 床清掃範囲

事務室 (床モップ掛け・ごみ処理)

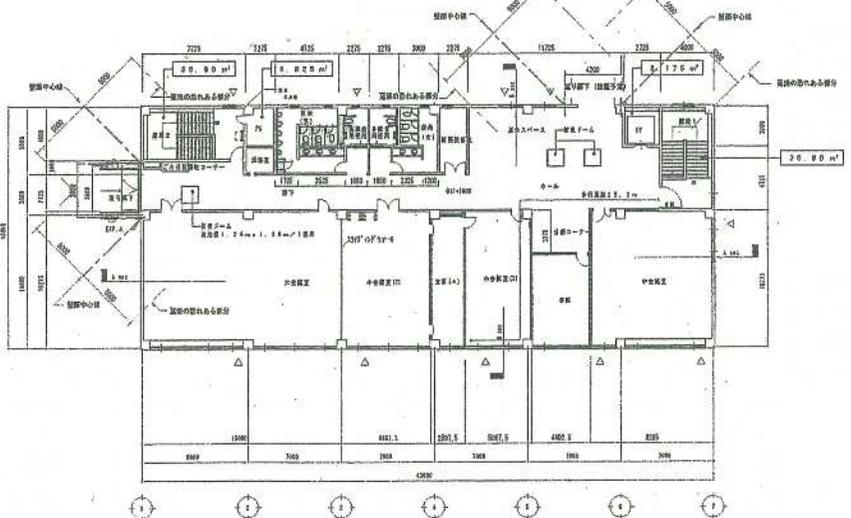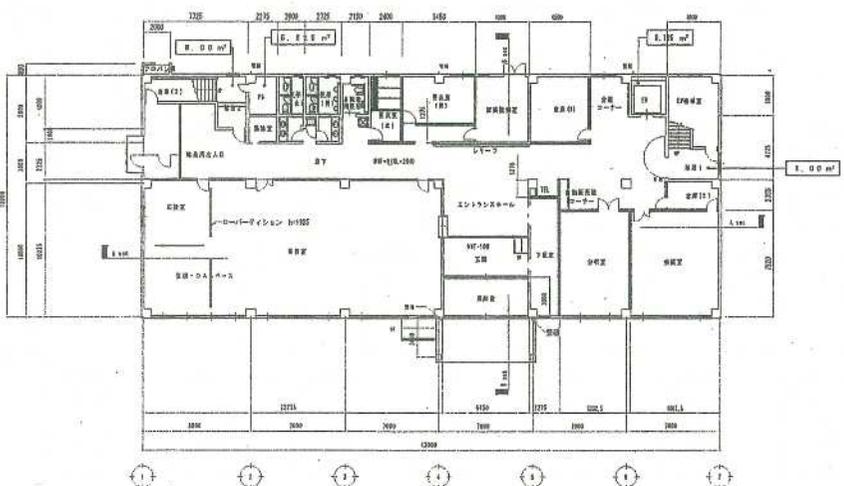

階層	1-F	2-F
床面積	152.93	151.32
柱面積	206	200
天井	1518	1518
床	1518	1518

1階平面図 1階換気区画範囲 710.10㎡

3階平面図 3階換気区画範囲 697.14㎡

別図1
 ■: 床清掃箇所

NO.	DATE	DESCRIPTION	DRAWN	DESIGNED	CHECKED	APPROVED
1/200		岡山県 岡山市 東部リサイクルプラザクリーンセンターごみ焼却施設建設工事 (管理棟) 平面図				
DATE	09.10.1008					
DRAWING NO.						

