



平井排水センター


兼基ポンプ場

金岡ポンプ場


東部クリーンセンター
東部リサイクルプラザ

岡東浄化センター・
岡東浄化センターポンプ場



名称	岡東浄化センター及び各ポンプ場し渣ほか搬出業務委託(単価契約)	
図面	施設位置図	下水道河川局 下水道施設管理課
機場名	岡東浄化センター	

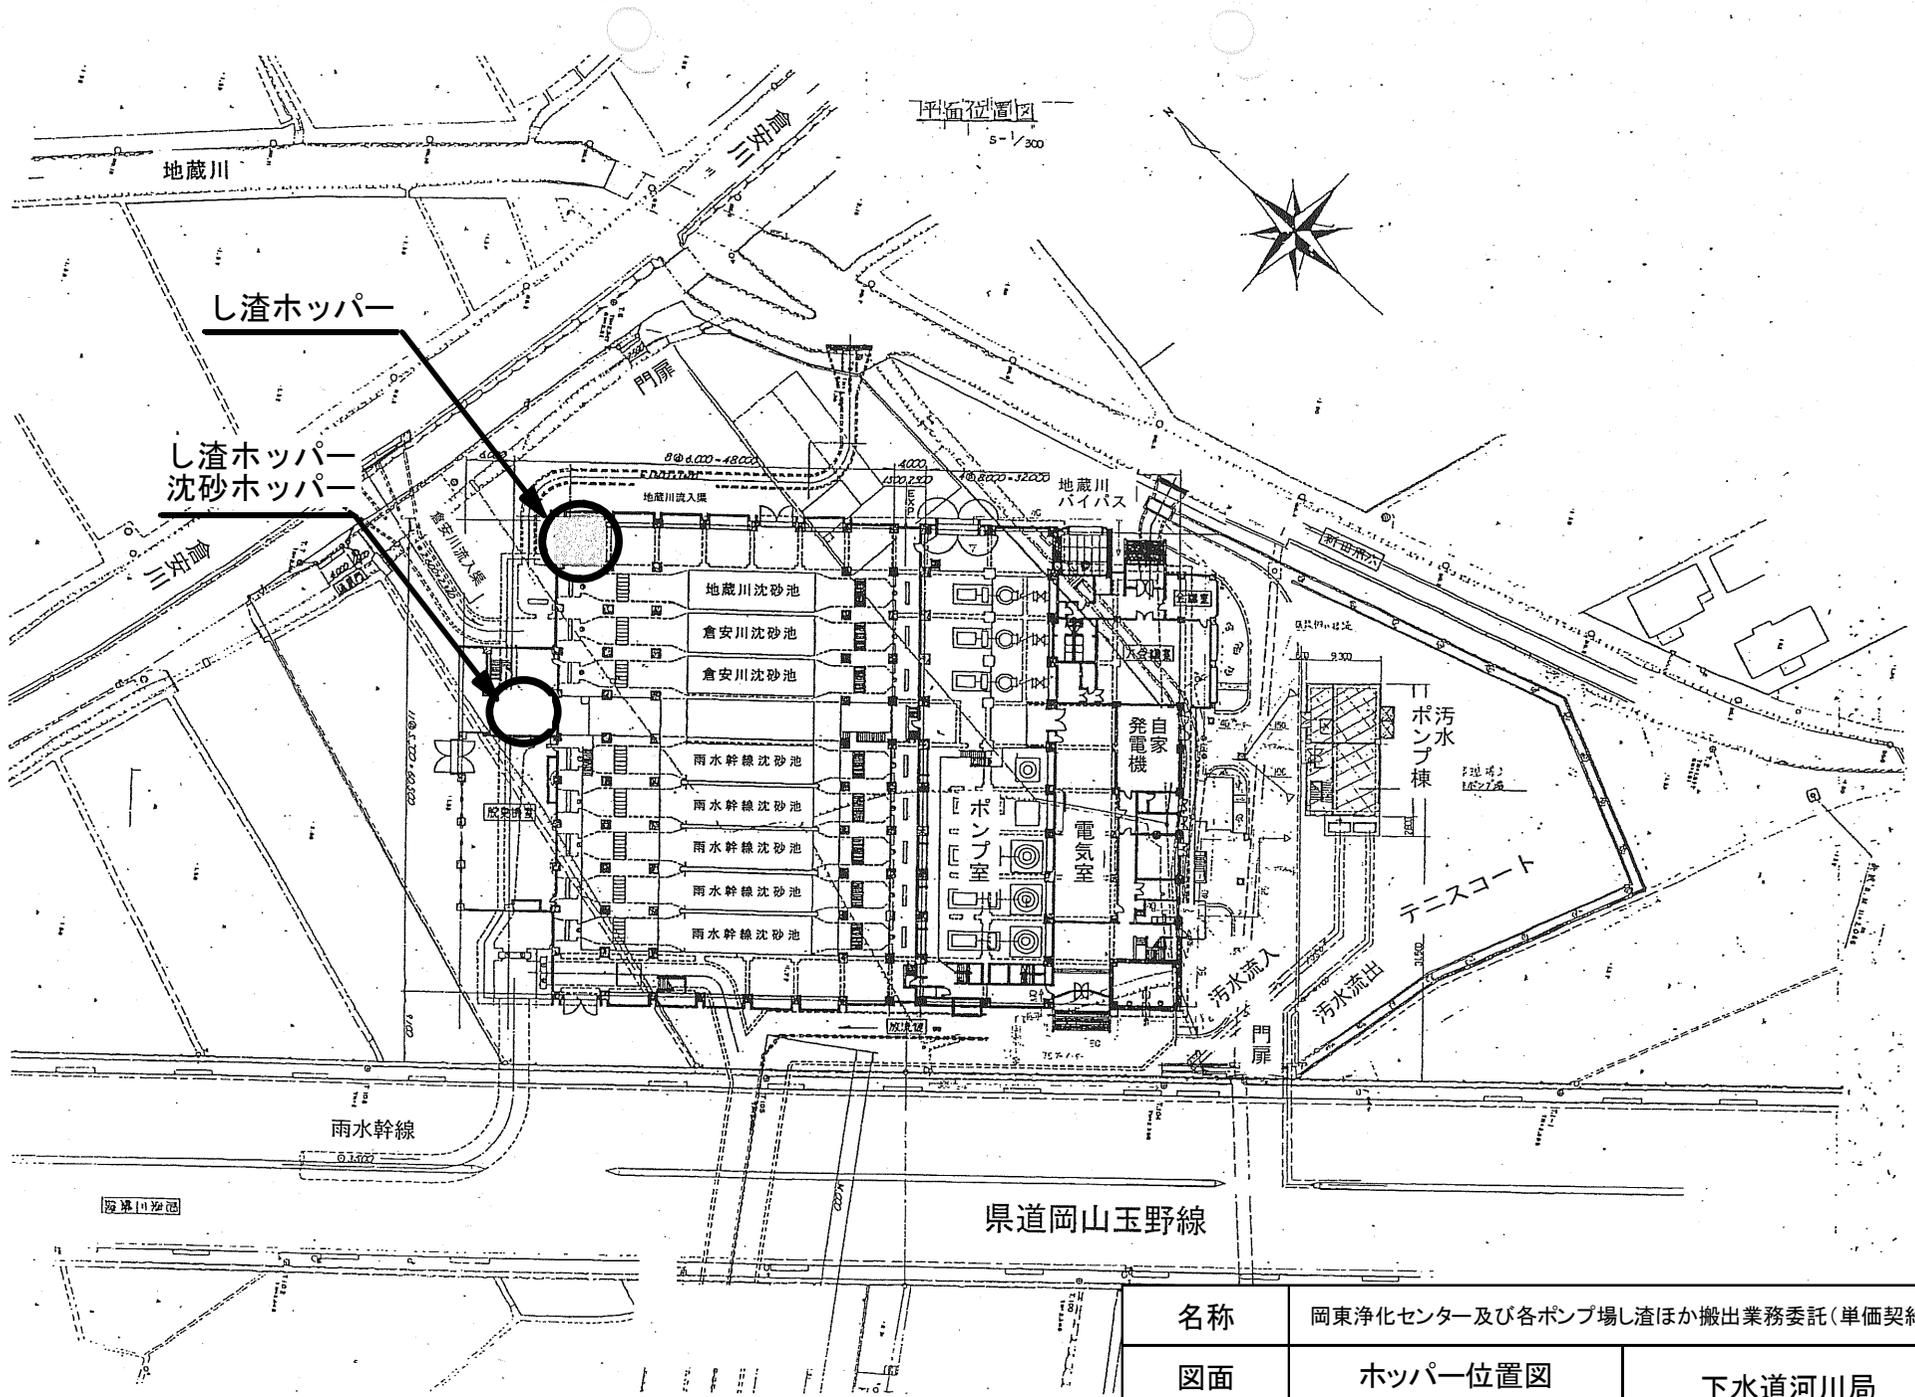

名称	岡東浄化センター及び各ポンプ場し渣ほか搬出業務委託(単価契約)	
図面	ホッパー位置図	下水道河川局 下水道施設管理課
機場名	平井排水センター	

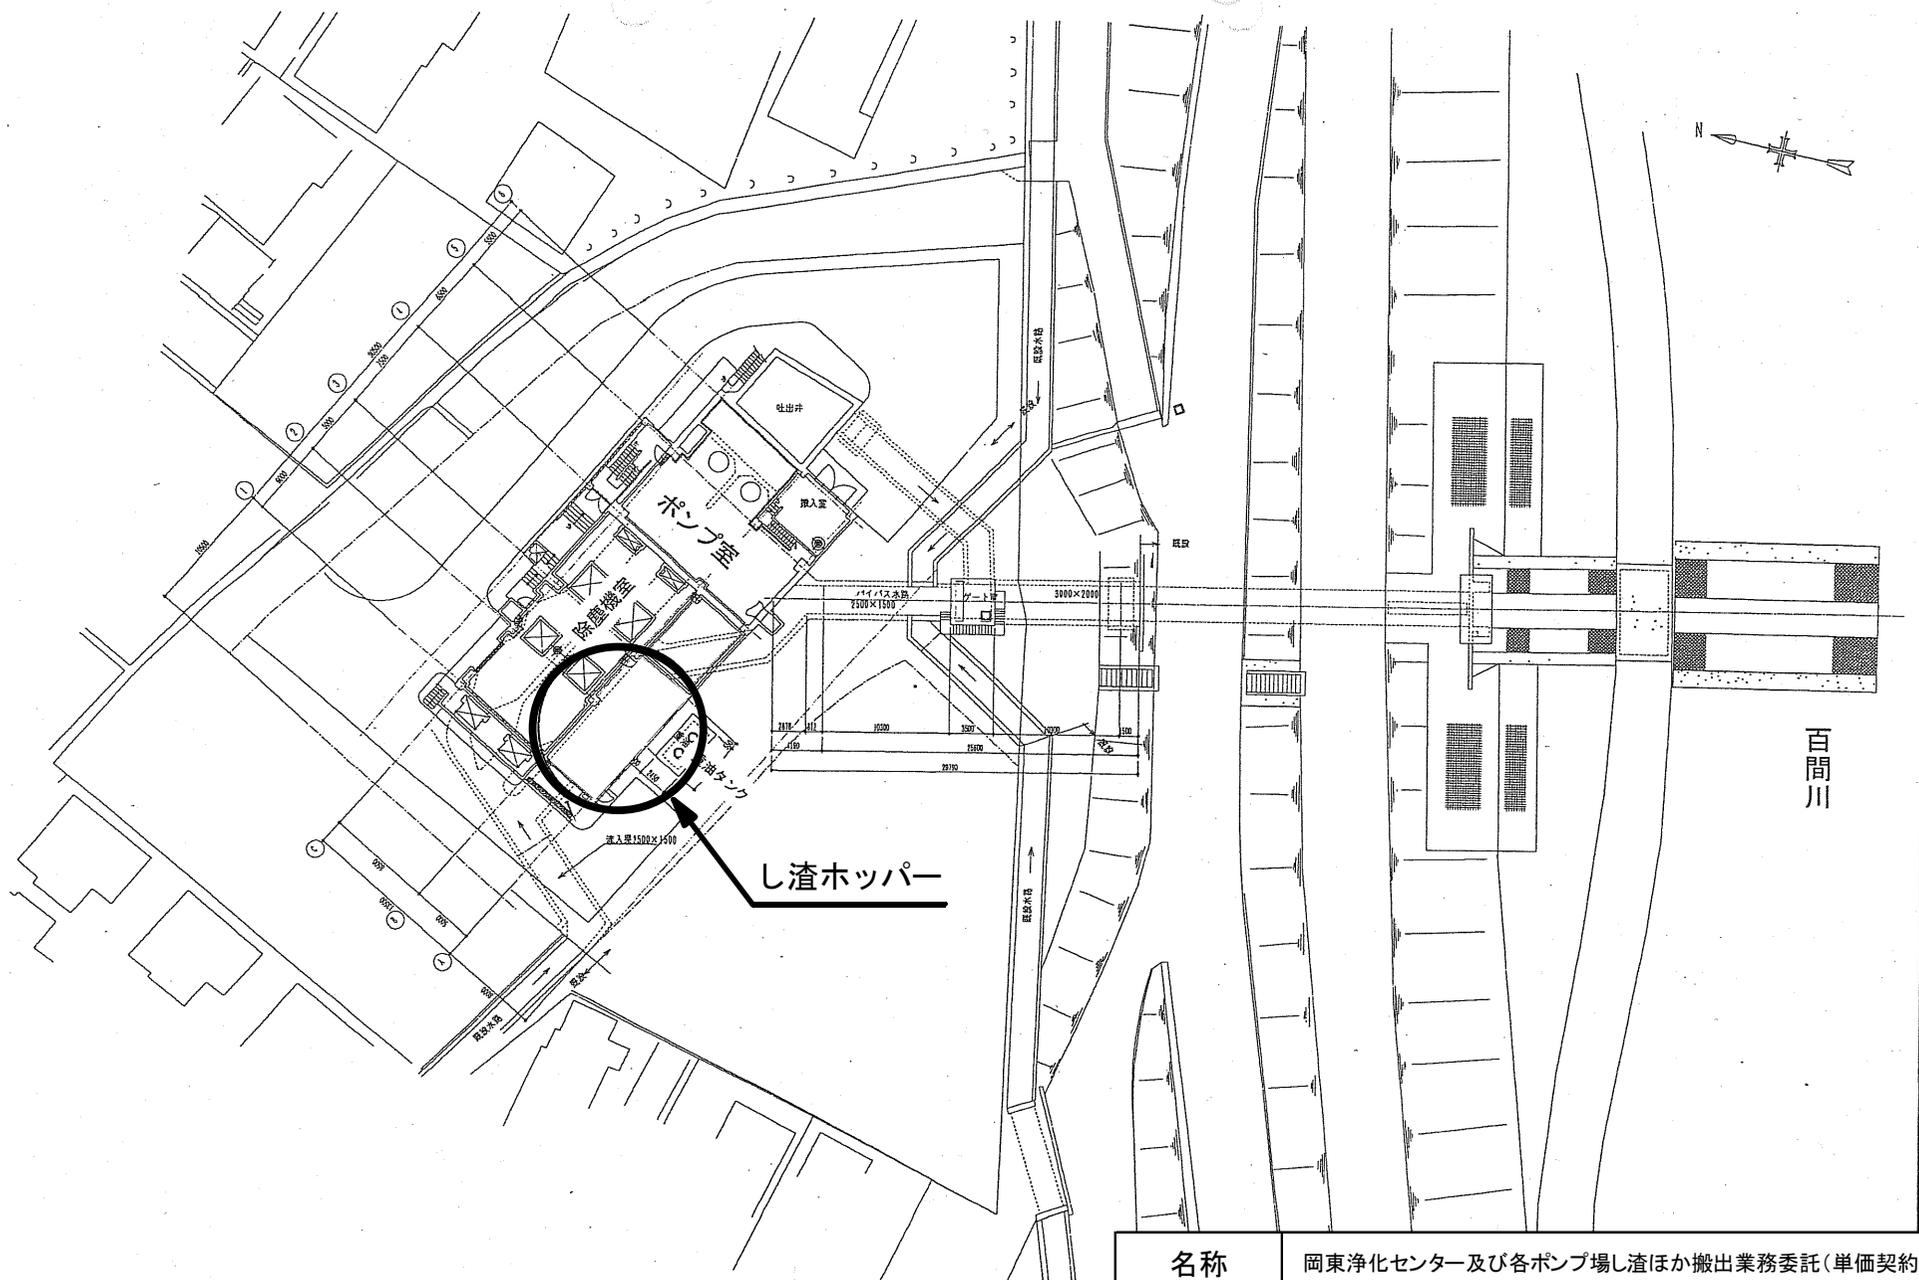

名称	岡東浄化センター及び各ポンプ場し渣ほか搬出業務委託(単価契約)	
図面	ホッパー位置図	下水道河川局 下水道施設管理課
機場名	兼基ポンプ場	

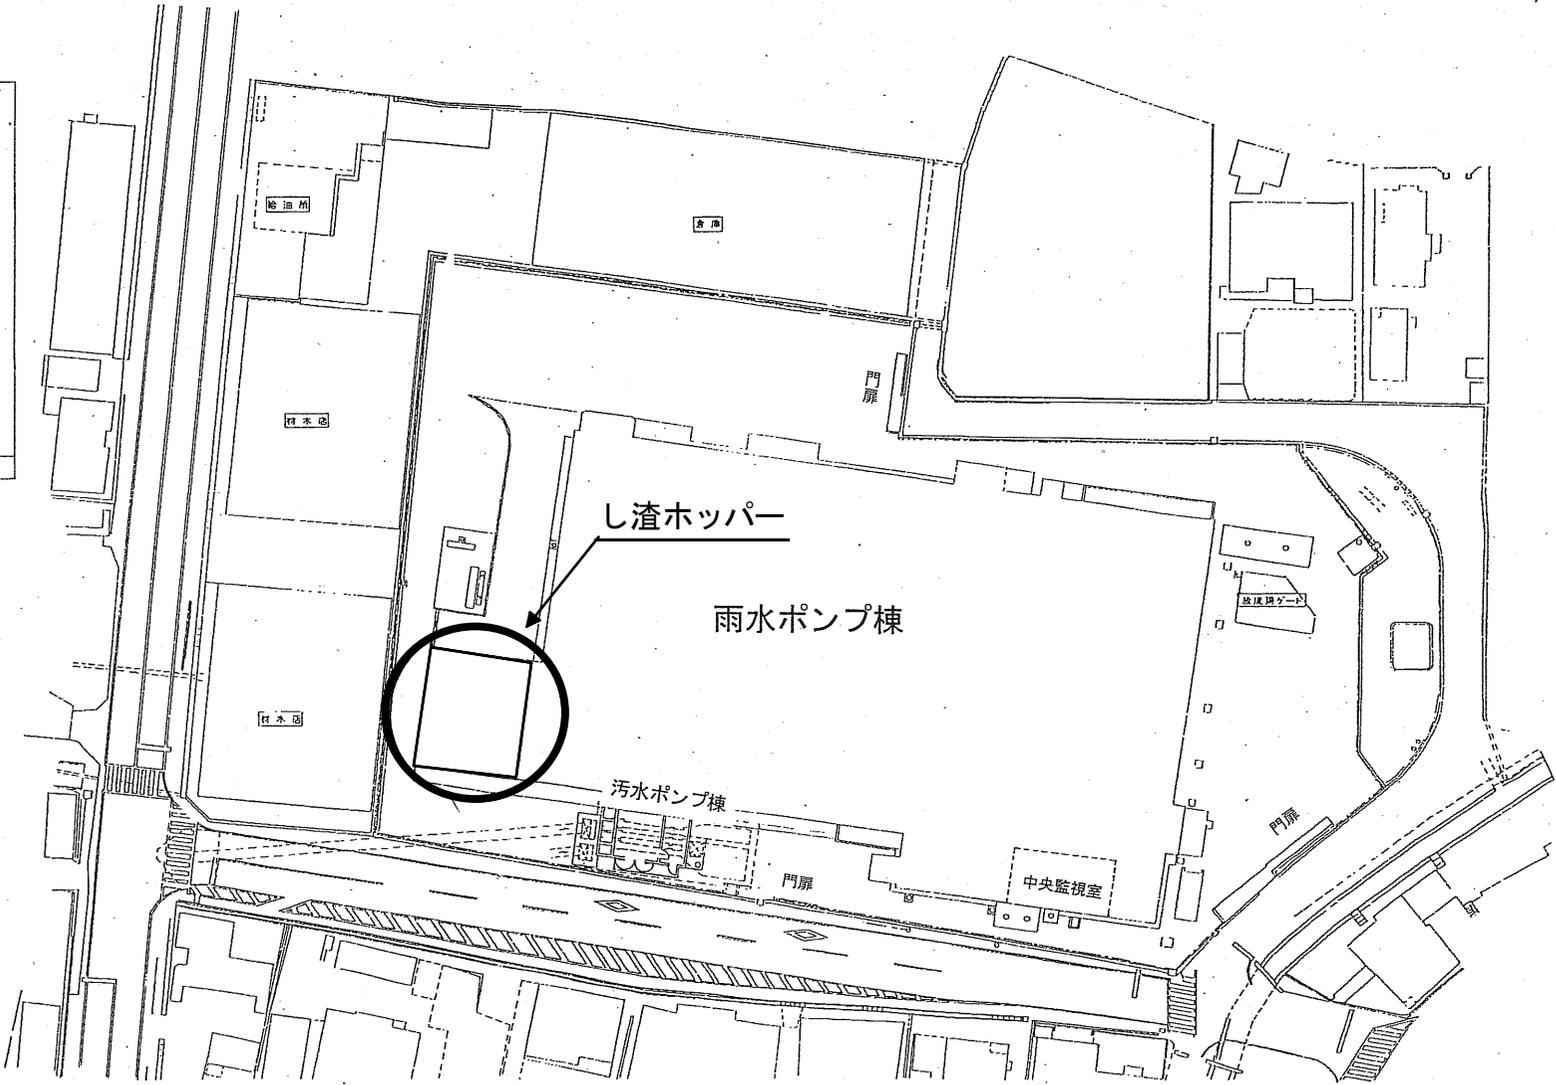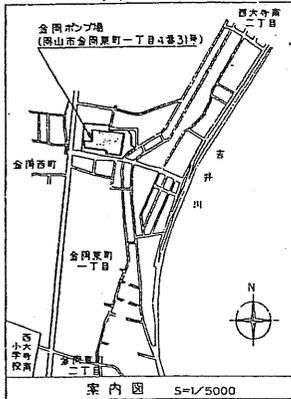

全体平面図 S=1/250

名称	岡東浄化センター及び各ポンプ場し渣ほか搬出業務委託(単価契約)	
図面	ホッパー位置図	下水道河川局 下水道施設管理課
機場名	金岡ポンプ場	