



28924
67-23
3/4 11.200

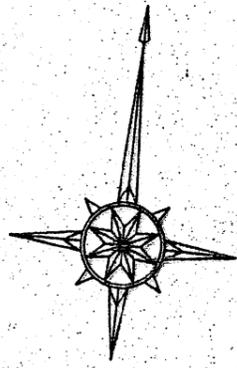


野々口 窒素・リン計

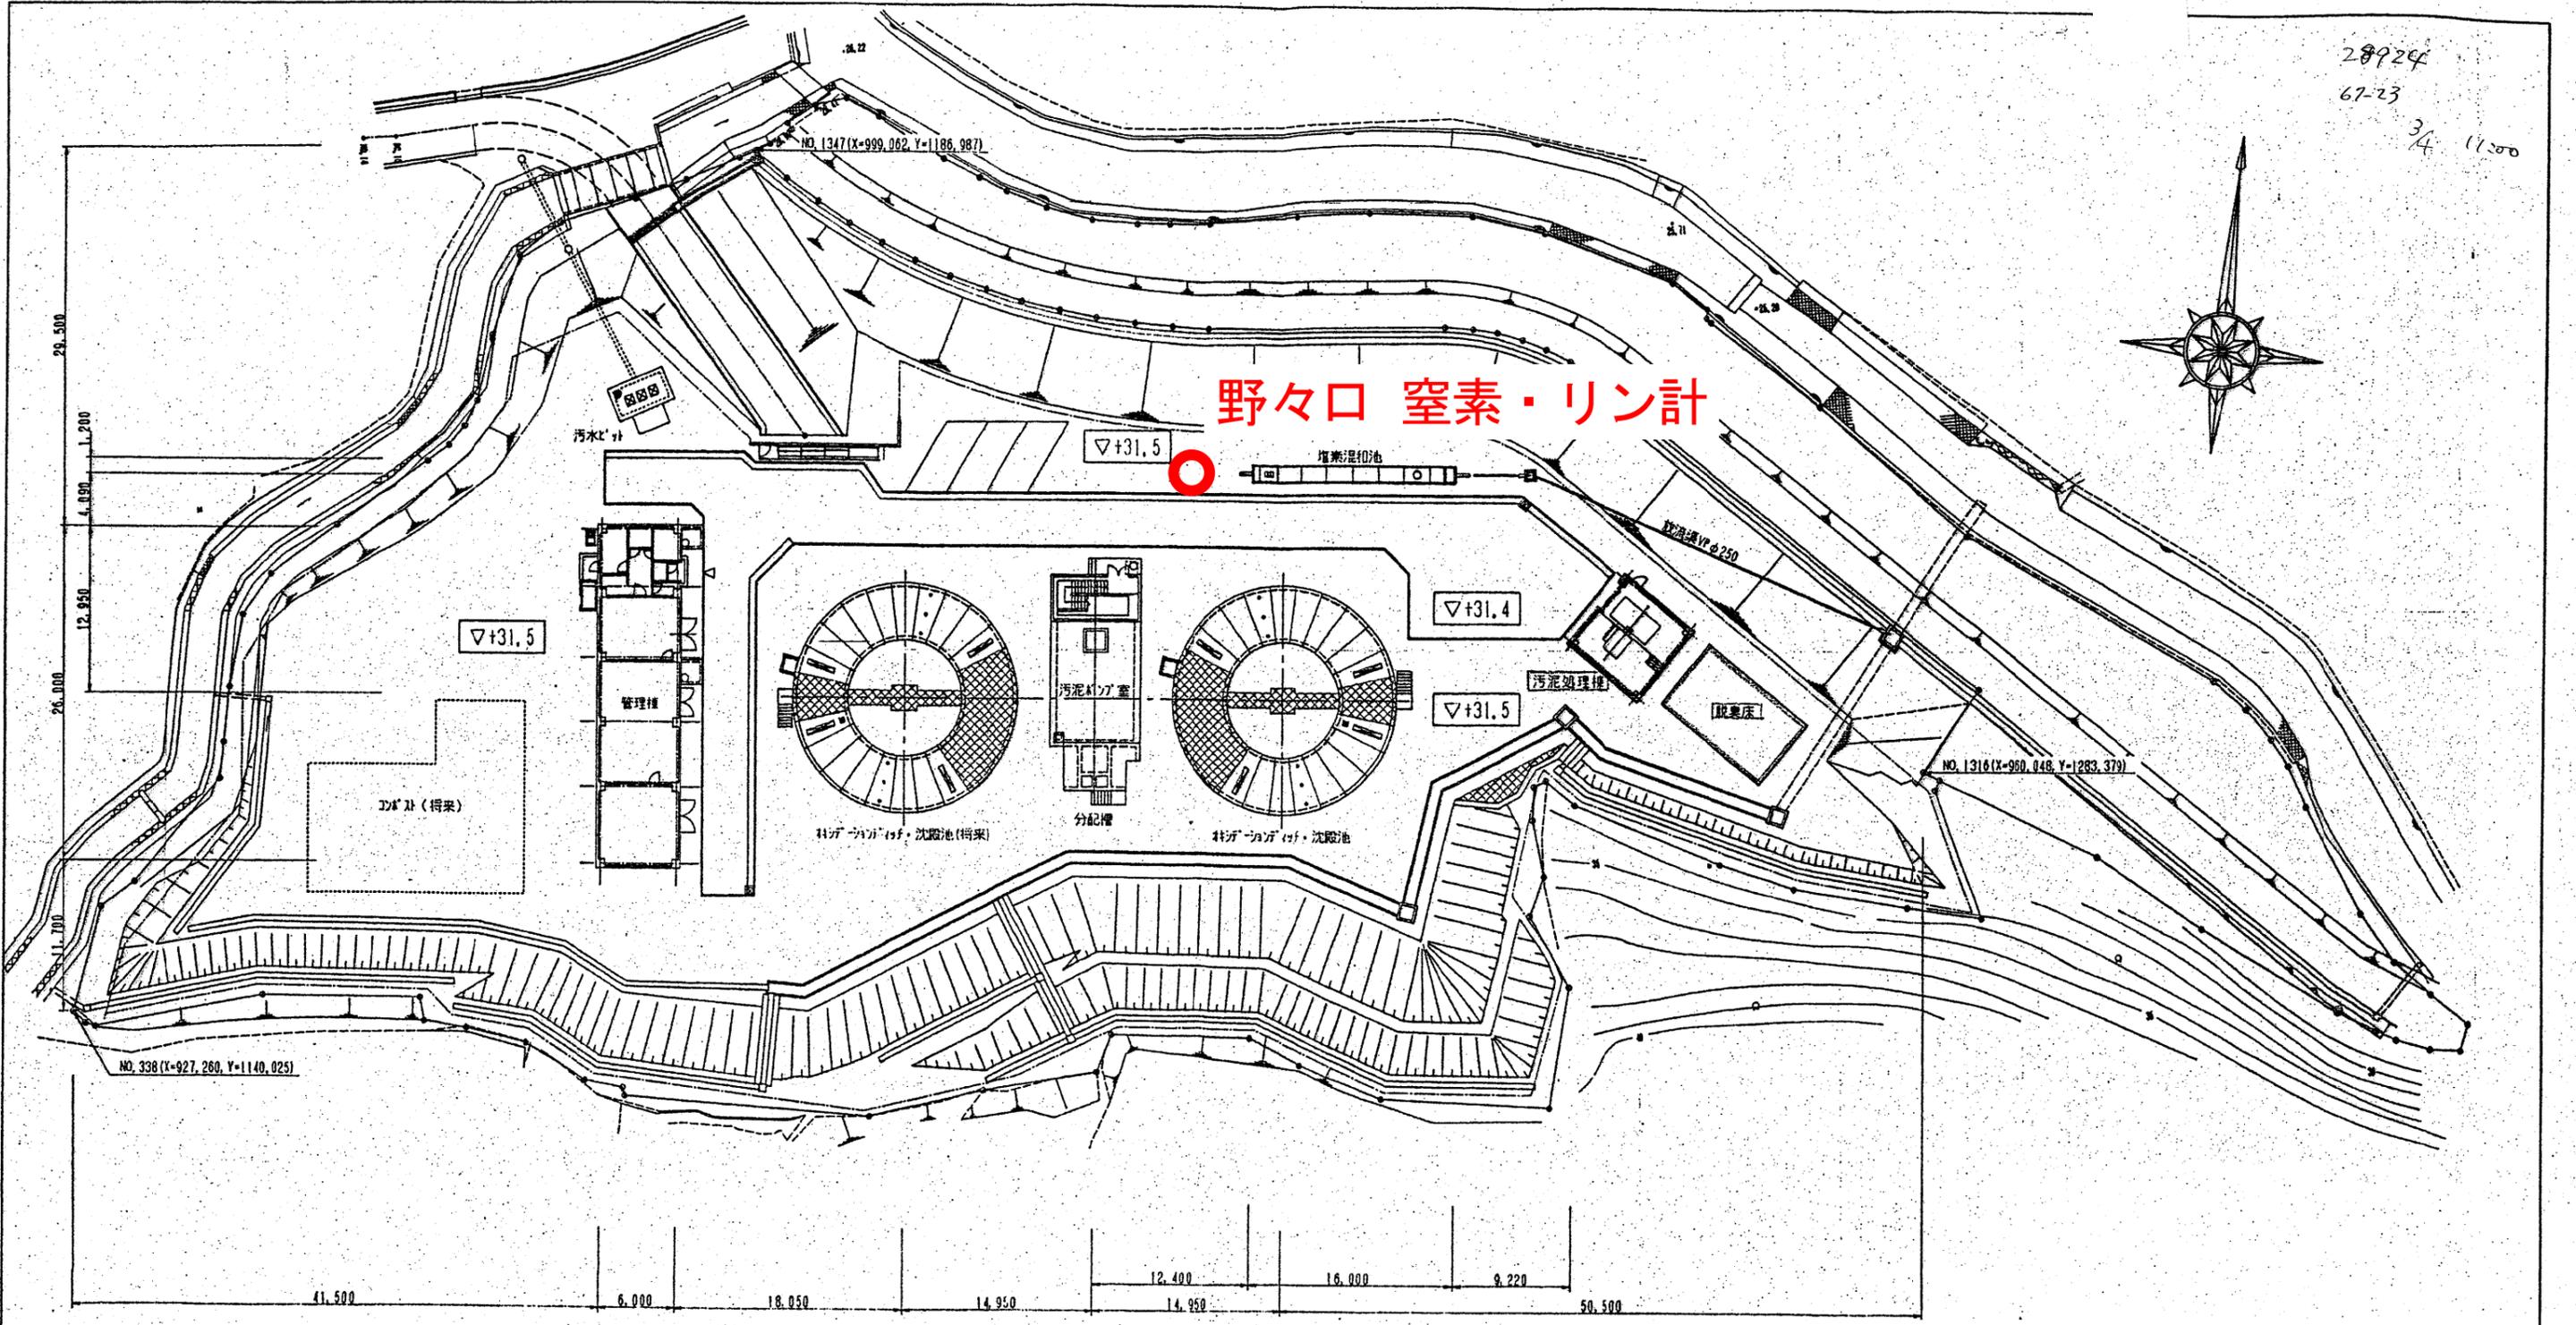


野々口浄化センターほか自動水質測定装置保守点検業務委託 2/5

処 理 方 式	
水処理	プレバ式柱状濾過法
汚泥処理	脱水→場外委託処分
計画汚水量(日最大)	
全 体	1,000 m ³ /日
今 回	500 m ³ /日

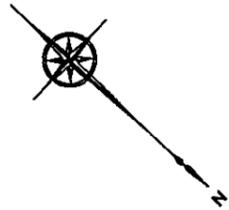

検査号	棟名
1	管理棟
2	汚泥ポンプ棟
3	塩素混和池上家
4	汚泥処理棟
5	場内整備


御津中央 窒素・リン計

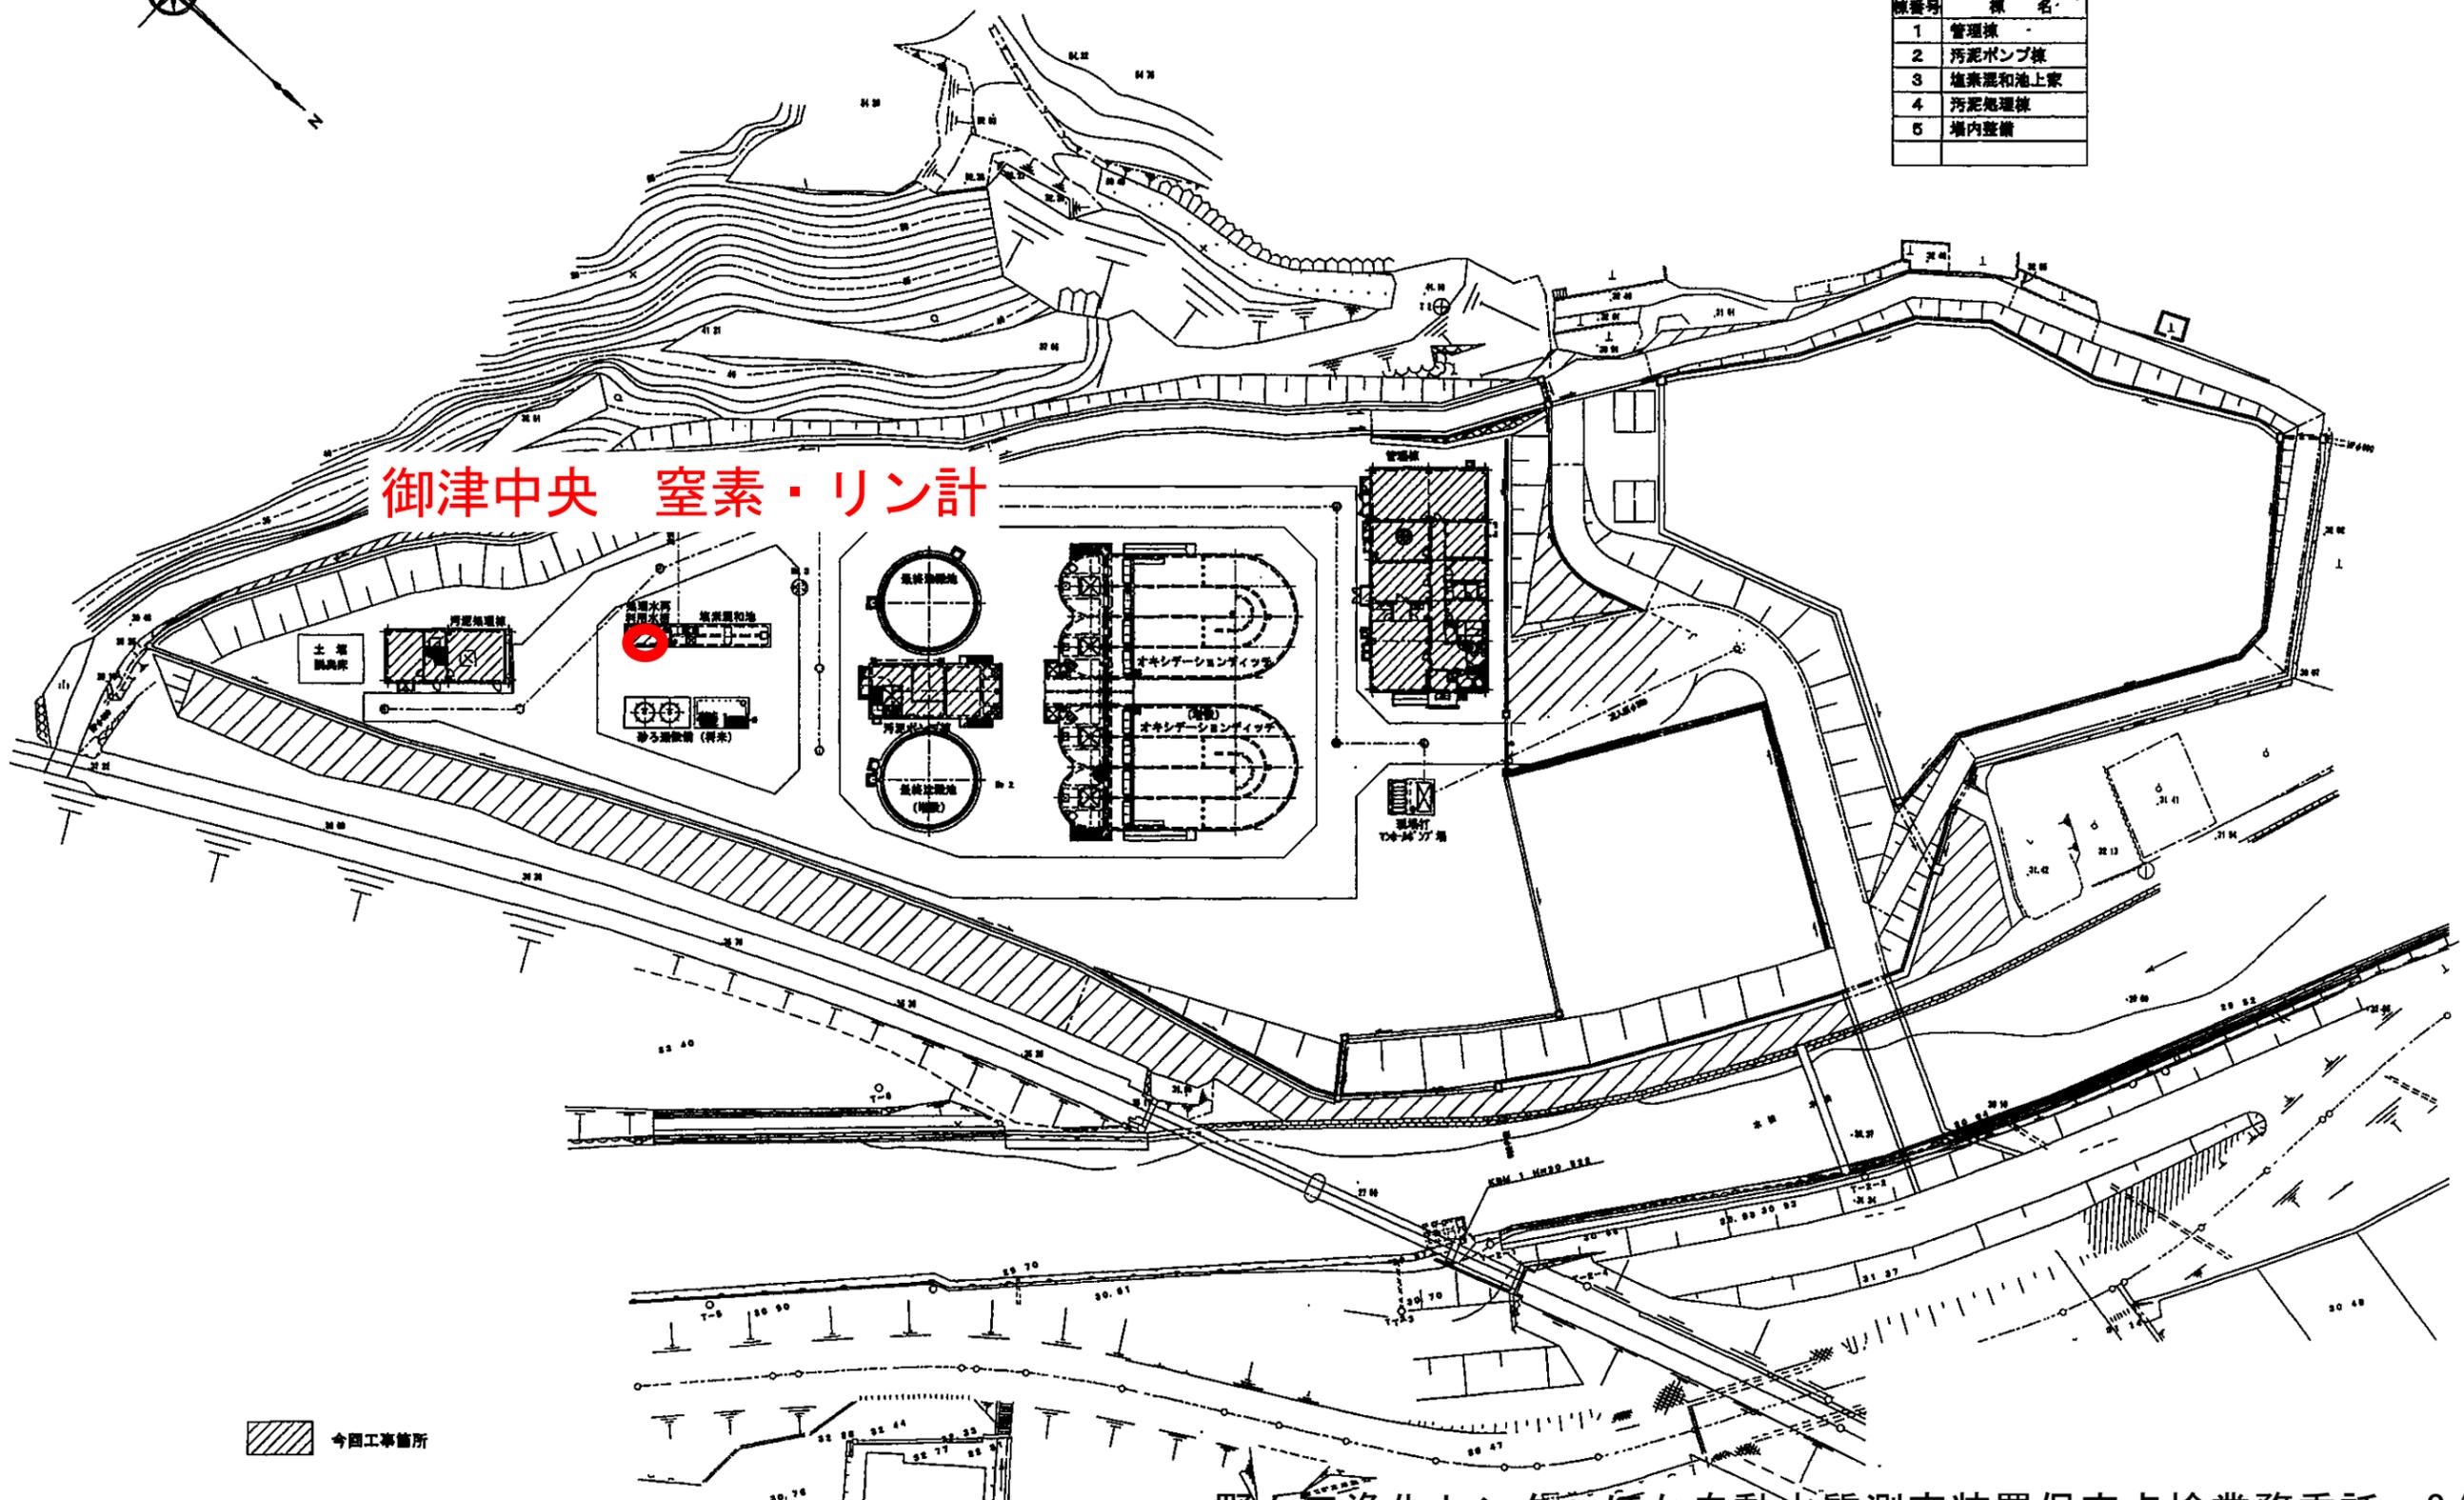

今回工事箇所



御津中央

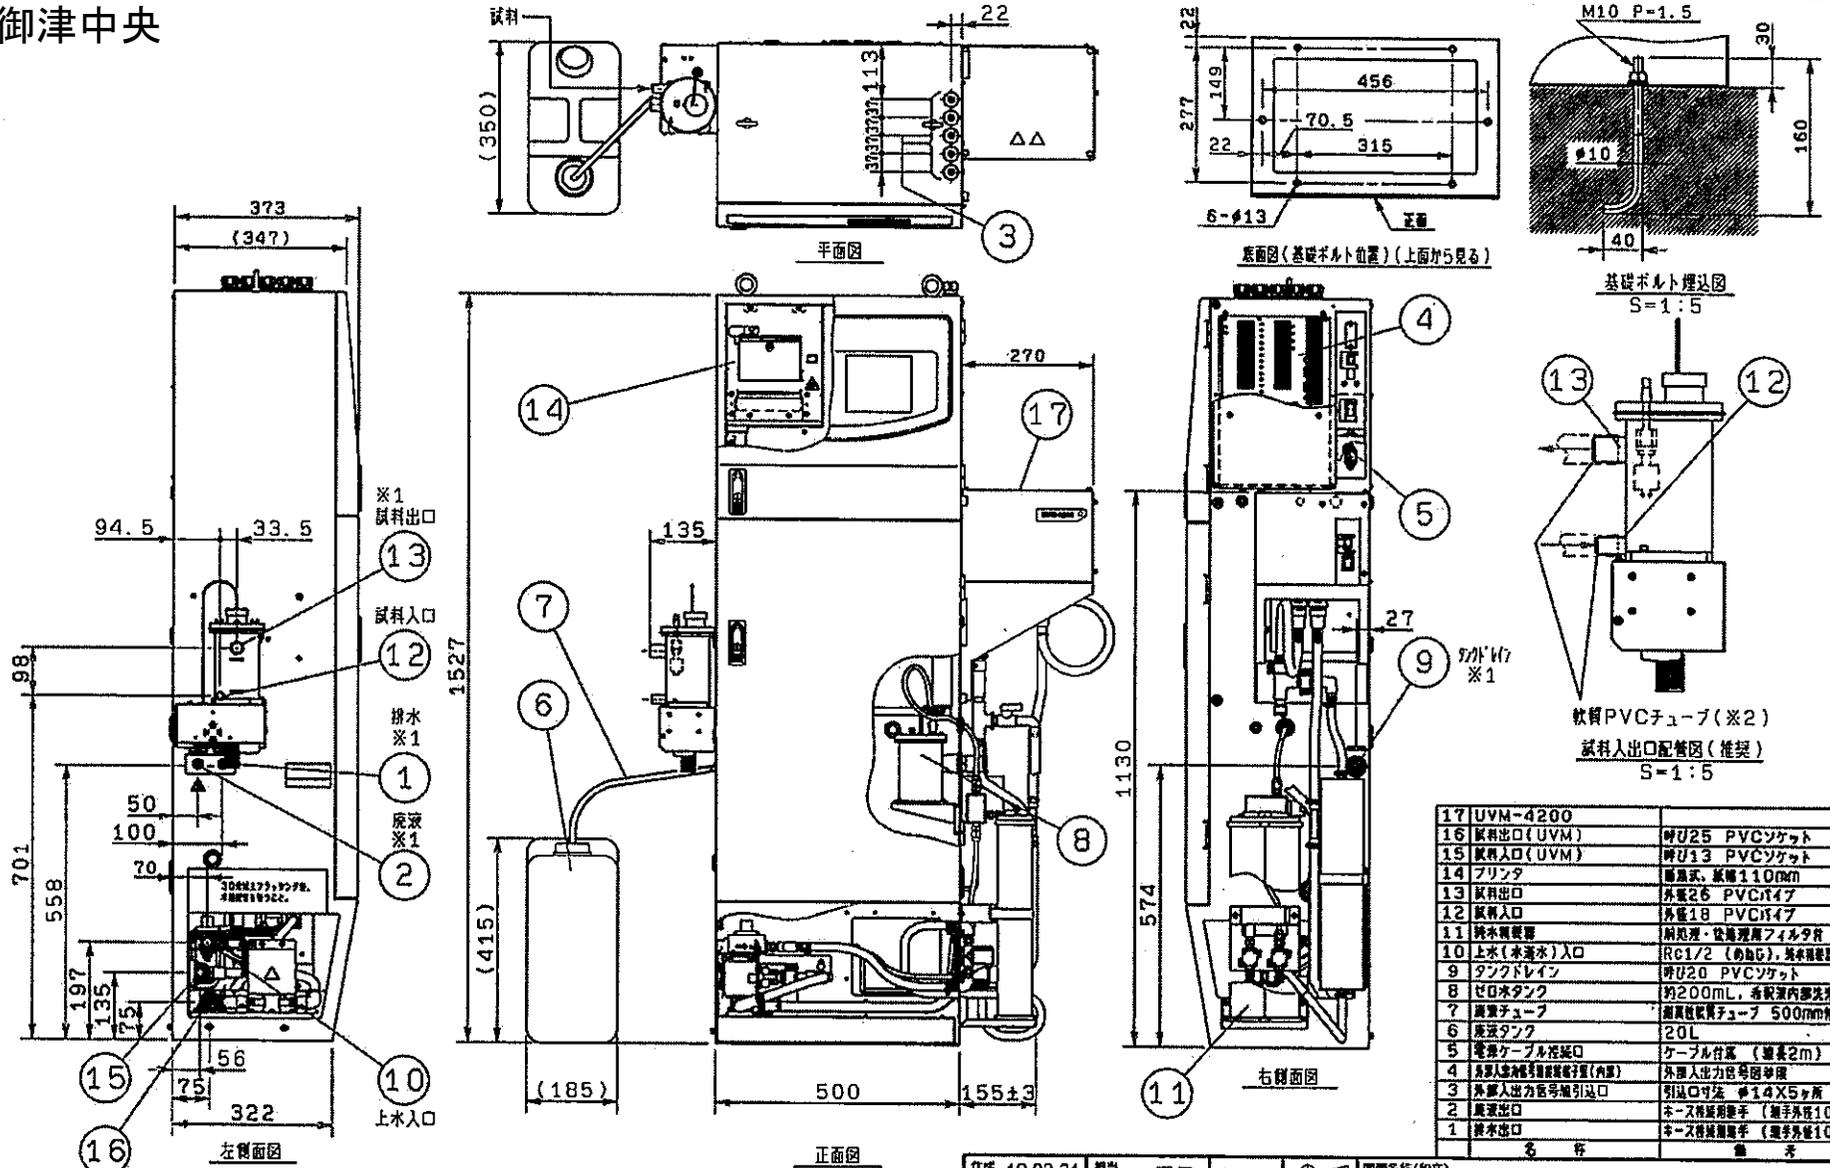

17	UVM-4200	
16	試料出口 (UVM)	φ125 PVCソケット
15	試料入口 (UVM)	φ113 PVCソケット
14	プリンタ	画面式、縦幅110mm
13	試料出口	外径26 PVC1/4"
12	試料入口	外径18 PVC1/4"
11	排水機器	耐圧型・快水処理用フィルタ付
10	上水(水濁水)入口	RC1/2 (めね付)、排水機器取用
9	タンクドレイン	φ120 PVCソケット
8	ゼロ水タンク	約200mL、希釈液内部洗浄用
7	排水チューブ	耐圧軟質PVCチューブ 500mm径
6	廃液タンク	20L
5	電源ケーブル接続口	ケーブル径 2m (標準)
4	外部入力端子接続端子(内蔵)	外部入力端子用端子
3	外部入出力信号引出口	引出口寸法 φ14X5ヶ所
2	廃液出口	ホース接続用端子 (端子外径10)
1	排水出口	ホース接続用端子 (端子外径10)

※2: お客様にてご準備ください
 ※1: ①②⑨⑬ は近傍で大気開放としてください

作成 DATE	18-02-21	担当 DEPT	ED	DIM: mm	図面名称(和文)
図面 NO.	01	製 CHK	井上	縮尺 SCALE	T.N.P.-4200U 外観図
片 NO.	中森	製 APP	井上	縮尺 SCALE	TITLE ENGLISH
					※2: お客様にてご準備ください ※1: ①②⑨⑬ は近傍で大気開放としてください
634-24317-C			SHIMADZU CORPORATION		
島津製作所			SHEET		
KYOTO JAPAN			1/1		
DWG SIZE			R634-24317-C		
A3			1/1		