



業務名：旭西排水センターほか運転管理業務委託

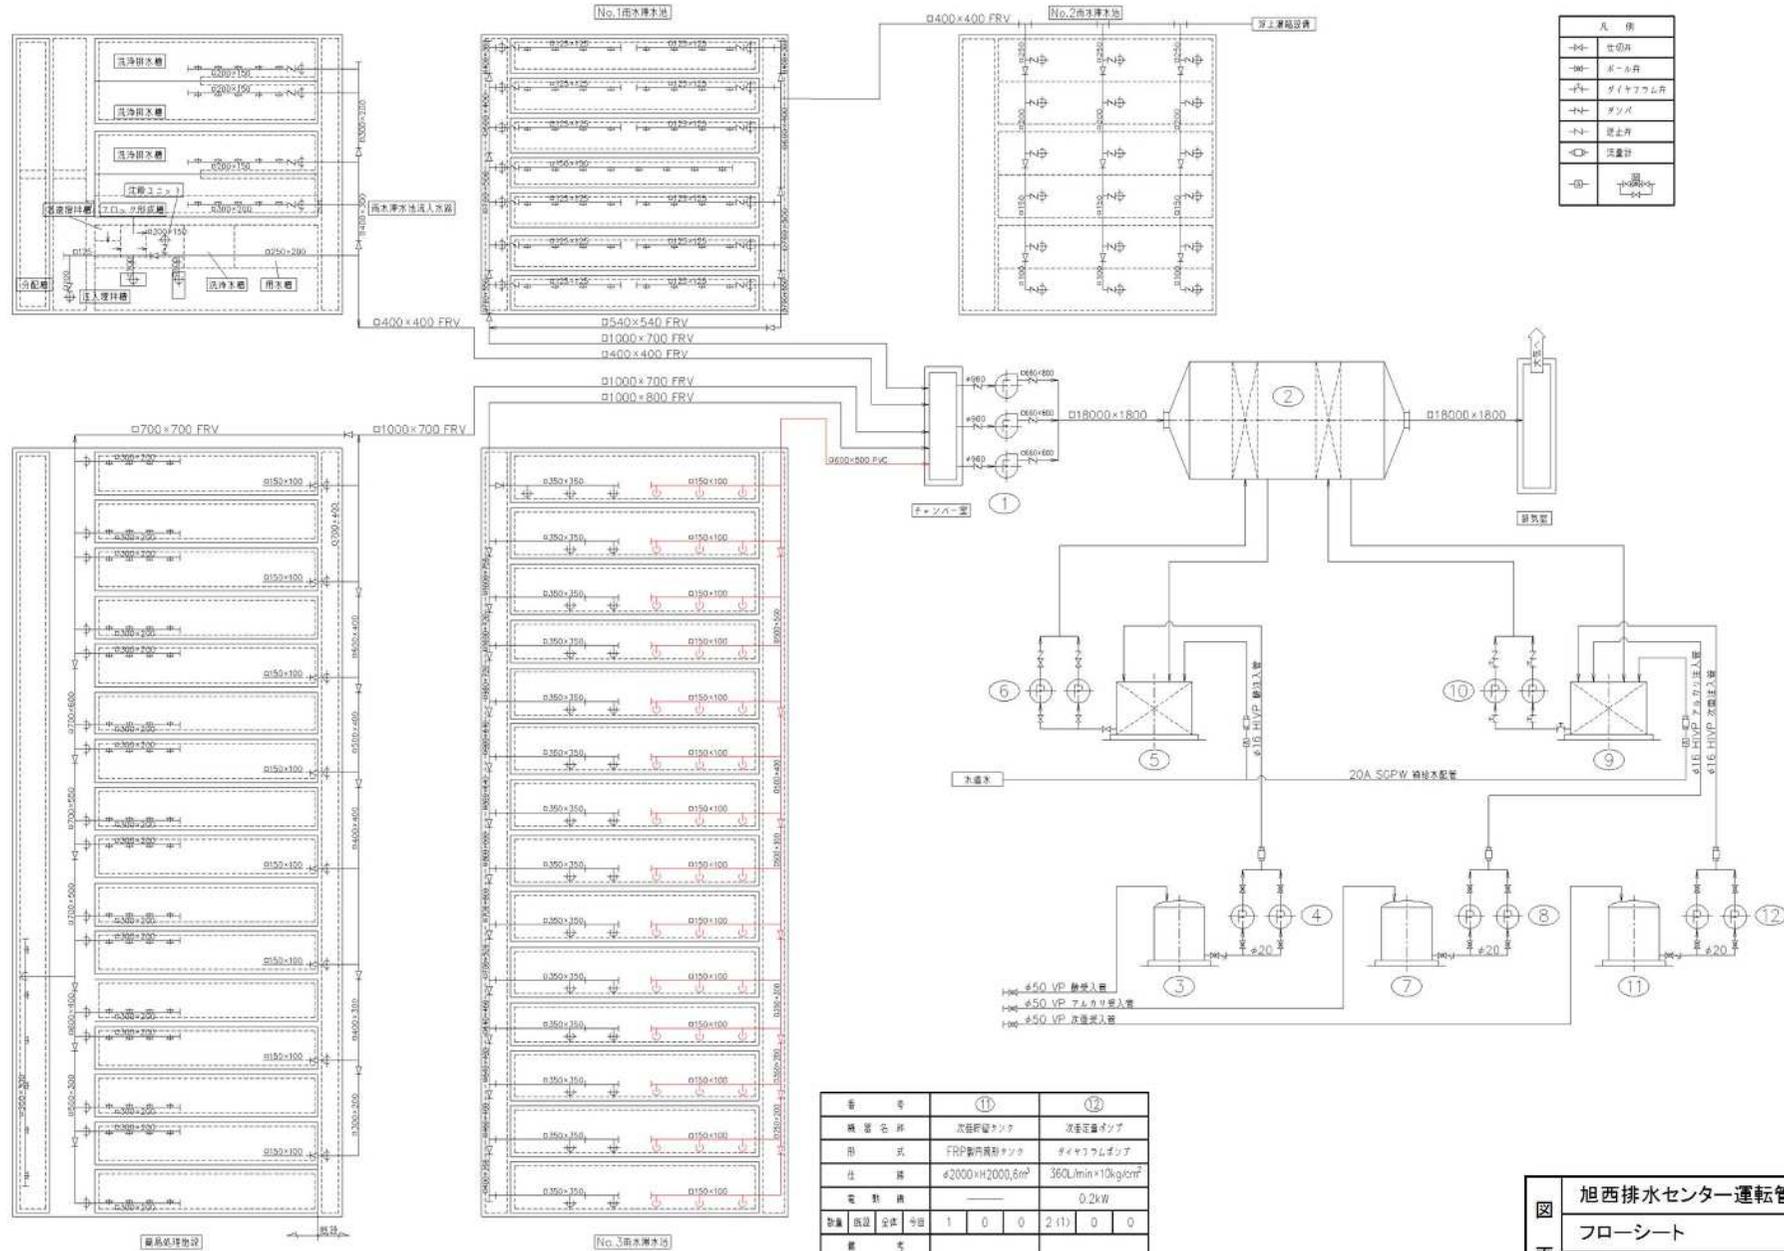

番号	①	②	③	④	⑤	⑥	⑦	⑧	⑨	⑩		
機器名称	脱臭ファン	吸気機	脱臭タンク	脱臭ポンプ	脱臭機タンク	脱臭機ポンプ	アルカリ調整タンク	アルカリ調整ポンプ	アルカリ調整タンク	アルカリ調整ポンプ		
形式	ターボファン	兼通機形式	FRP製円筒形タンク	ダイヤフラムポンプ	FRP製円筒形タンク	立形調整ポンプ	FRP製円筒形タンク	FRP製円筒形タンク	ダイヤフラムポンプ	FRP製円筒形タンク		
仕様	550mm ² ×210mm ⁴	1850mm ² ×1800mm ⁴ ×1800	φ1800×H2400, 6m ²	720L/min×10kg/cm ²	φ3500×D2400×H1000	3000L/min×25m	φ1800×H2400, 6m ²	360L/min×10kg/cm ²	φ3500×D2400×H1000	3000L/min×25m		
電機	37kW	—	—	0.2kW	—	30kW	—	0.2kW	—	30kW		
数量	3	1	1	2(1)	1	2(1)	1	2(1)	1	2(1)		
設置	全体	今期	3	0	0	1	0	0	2	(1)	0	0

旭西排水センター運転管理業務委託				
フローシート				
脱臭設備				
課長	課長補佐	係長	課員	担当者
令和	年	月	日	No. 4
岡山市下水道局施設管理課(旭西排水センター)				

番号	①	②	③	④	⑤	⑥	⑦	⑧	⑨	⑩		
機器名称	脱臭ファン	吸気機	脱臭タンク	脱臭ポンプ	脱臭機タンク	脱臭機ポンプ	アルカリ調整タンク	アルカリ調整ポンプ	アルカリ調整タンク	アルカリ調整ポンプ		
形式	ターボファン	兼通機形式	FRP製円筒形タンク	ダイヤフラムポンプ	FRP製円筒形タンク	立形調整ポンプ	FRP製円筒形タンク	FRP製円筒形タンク	ダイヤフラムポンプ	FRP製円筒形タンク		
仕様	550mm ² ×210mm ⁴	1850mm ² ×1800mm ⁴ ×1800	φ1800×H2400, 6m ²	720L/min×10kg/cm ²	φ3500×D2400×H1000	3000L/min×25m	φ1800×H2400, 6m ²	360L/min×10kg/cm ²	φ3500×D2400×H1000	3000L/min×25m		
電機	37kW	—	—	0.2kW	—	30kW	—	0.2kW	—	30kW		
数量	3	1	1	2(1)	1	2(1)	1	2(1)	1	2(1)		
設置	全体	今期	3	0	0	1	0	0	2	(1)	0	0

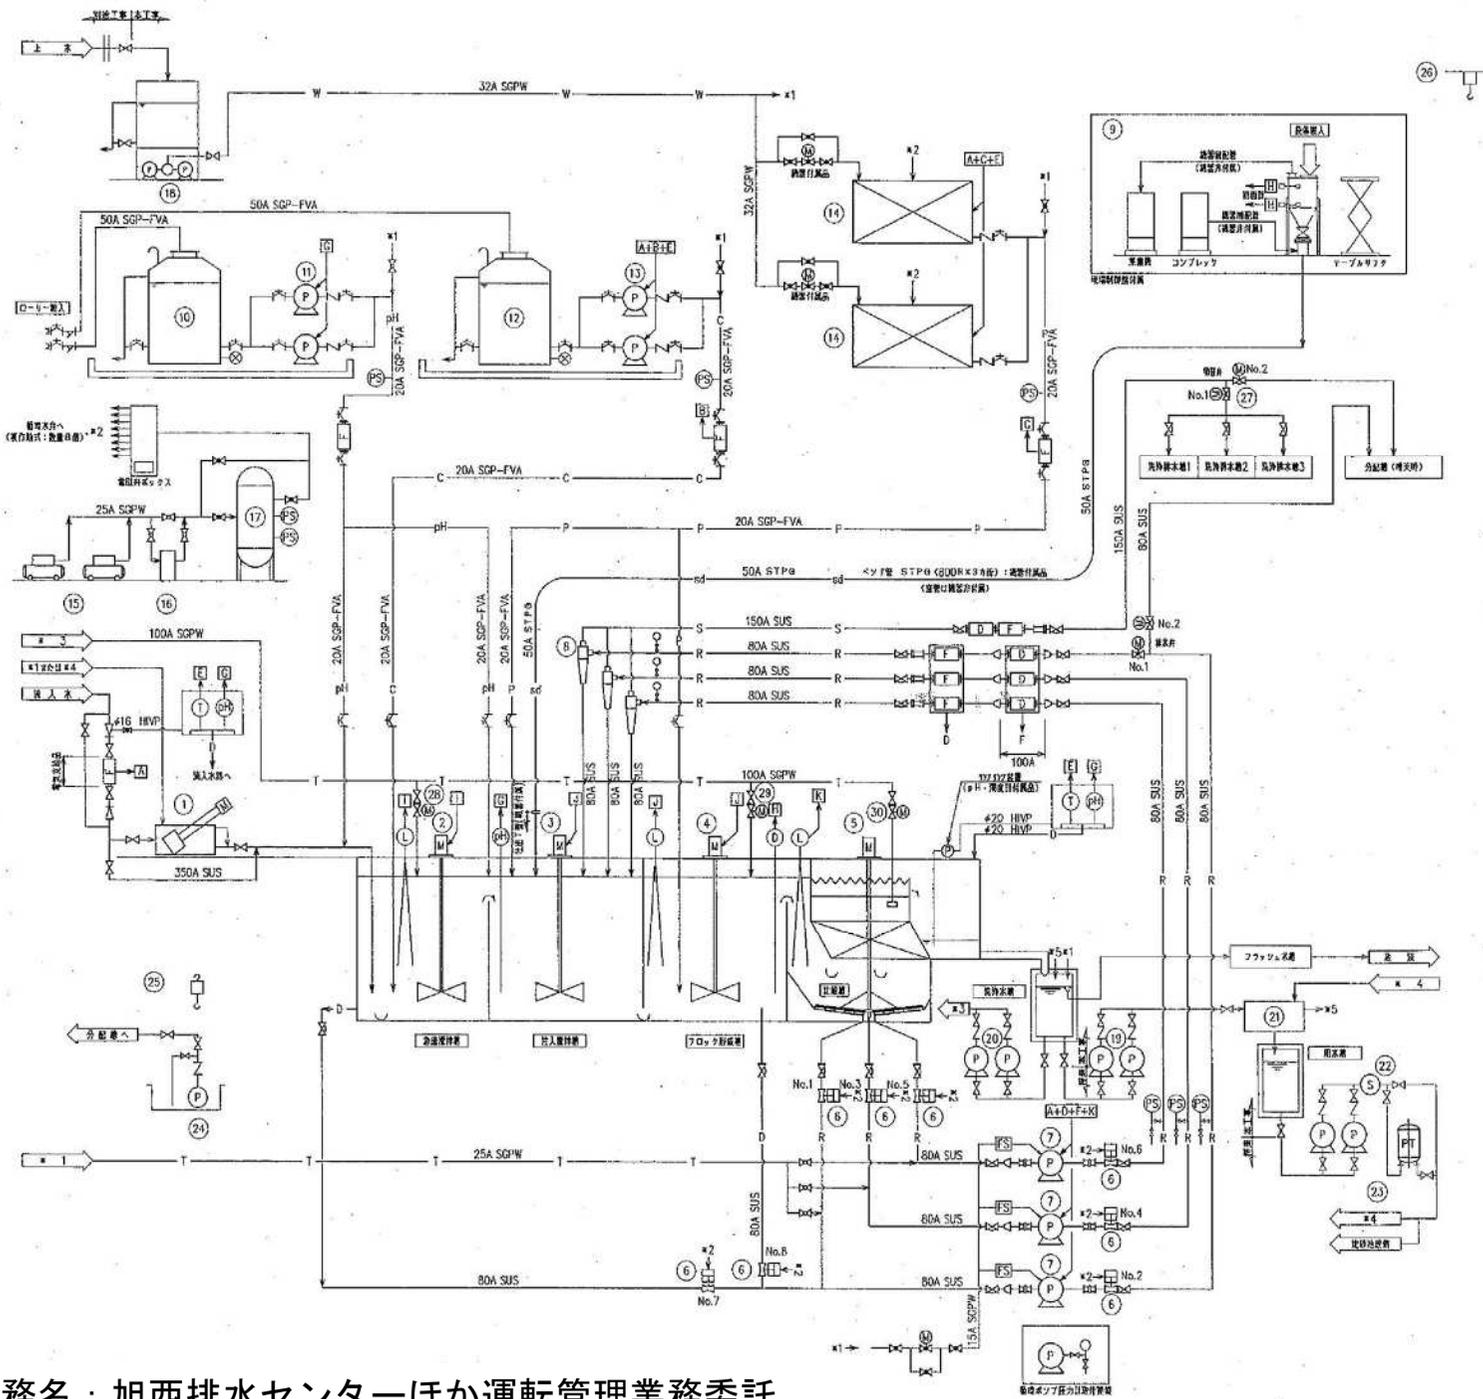

設備名義一覧				
記号	名称	規格	単位	数量
R	円形スラット	100	個	1
S	円形スクリーン	100	個	1
D	円形ドレン	100	個	1
C	円形コンプレックス	100	個	1
P	円形ポンプ	100	個	1
PH	円形pH計	100	個	1

設備仕様一覧				
記号	名称	規格	単位	数量
①	仕切弁	100	個	1
②	逆止弁	100	個	1
③	電動弁	100	個	1
④	電動弁	100	個	1
⑤	電動弁	100	個	1
⑥	電動弁	100	個	1
⑦	電動弁	100	個	1
⑧	電動弁	100	個	1

設備材料一覧				
記号	名称	規格	単位	数量
①	鋼製	100	個	1
②	鋼製	100	個	1
③	鋼製	100	個	1
④	鋼製	100	個	1
⑤	鋼製	100	個	1
⑥	鋼製	100	個	1
⑦	鋼製	100	個	1
⑧	鋼製	100	個	1



No.	品名	仕様	単位	数量	備注
30	鋼製スラット	円形100mm	個	1	
29	鋼製スクリーン	円形100mm	個	1	
28	鋼製ドレン	円形100mm	個	1	
27	鋼製コンプレックス	円形100mm	個	1	
26	鋼製ポンプ	円形100mm	個	1	
25	鋼製pH計	円形100mm	個	1	
24	鋼製電動弁	円形100mm	個	1	
23	鋼製電動弁	円形100mm	個	1	
旭西排水センター
 フローシート
 高速雨水処理設備

課長	係長	課員	担当者
令和 年 月 日	No. 5		

岡山市下水道局施設管理課(旭西排水センター)

業務名：旭西排水センターほか運転管理業務委託

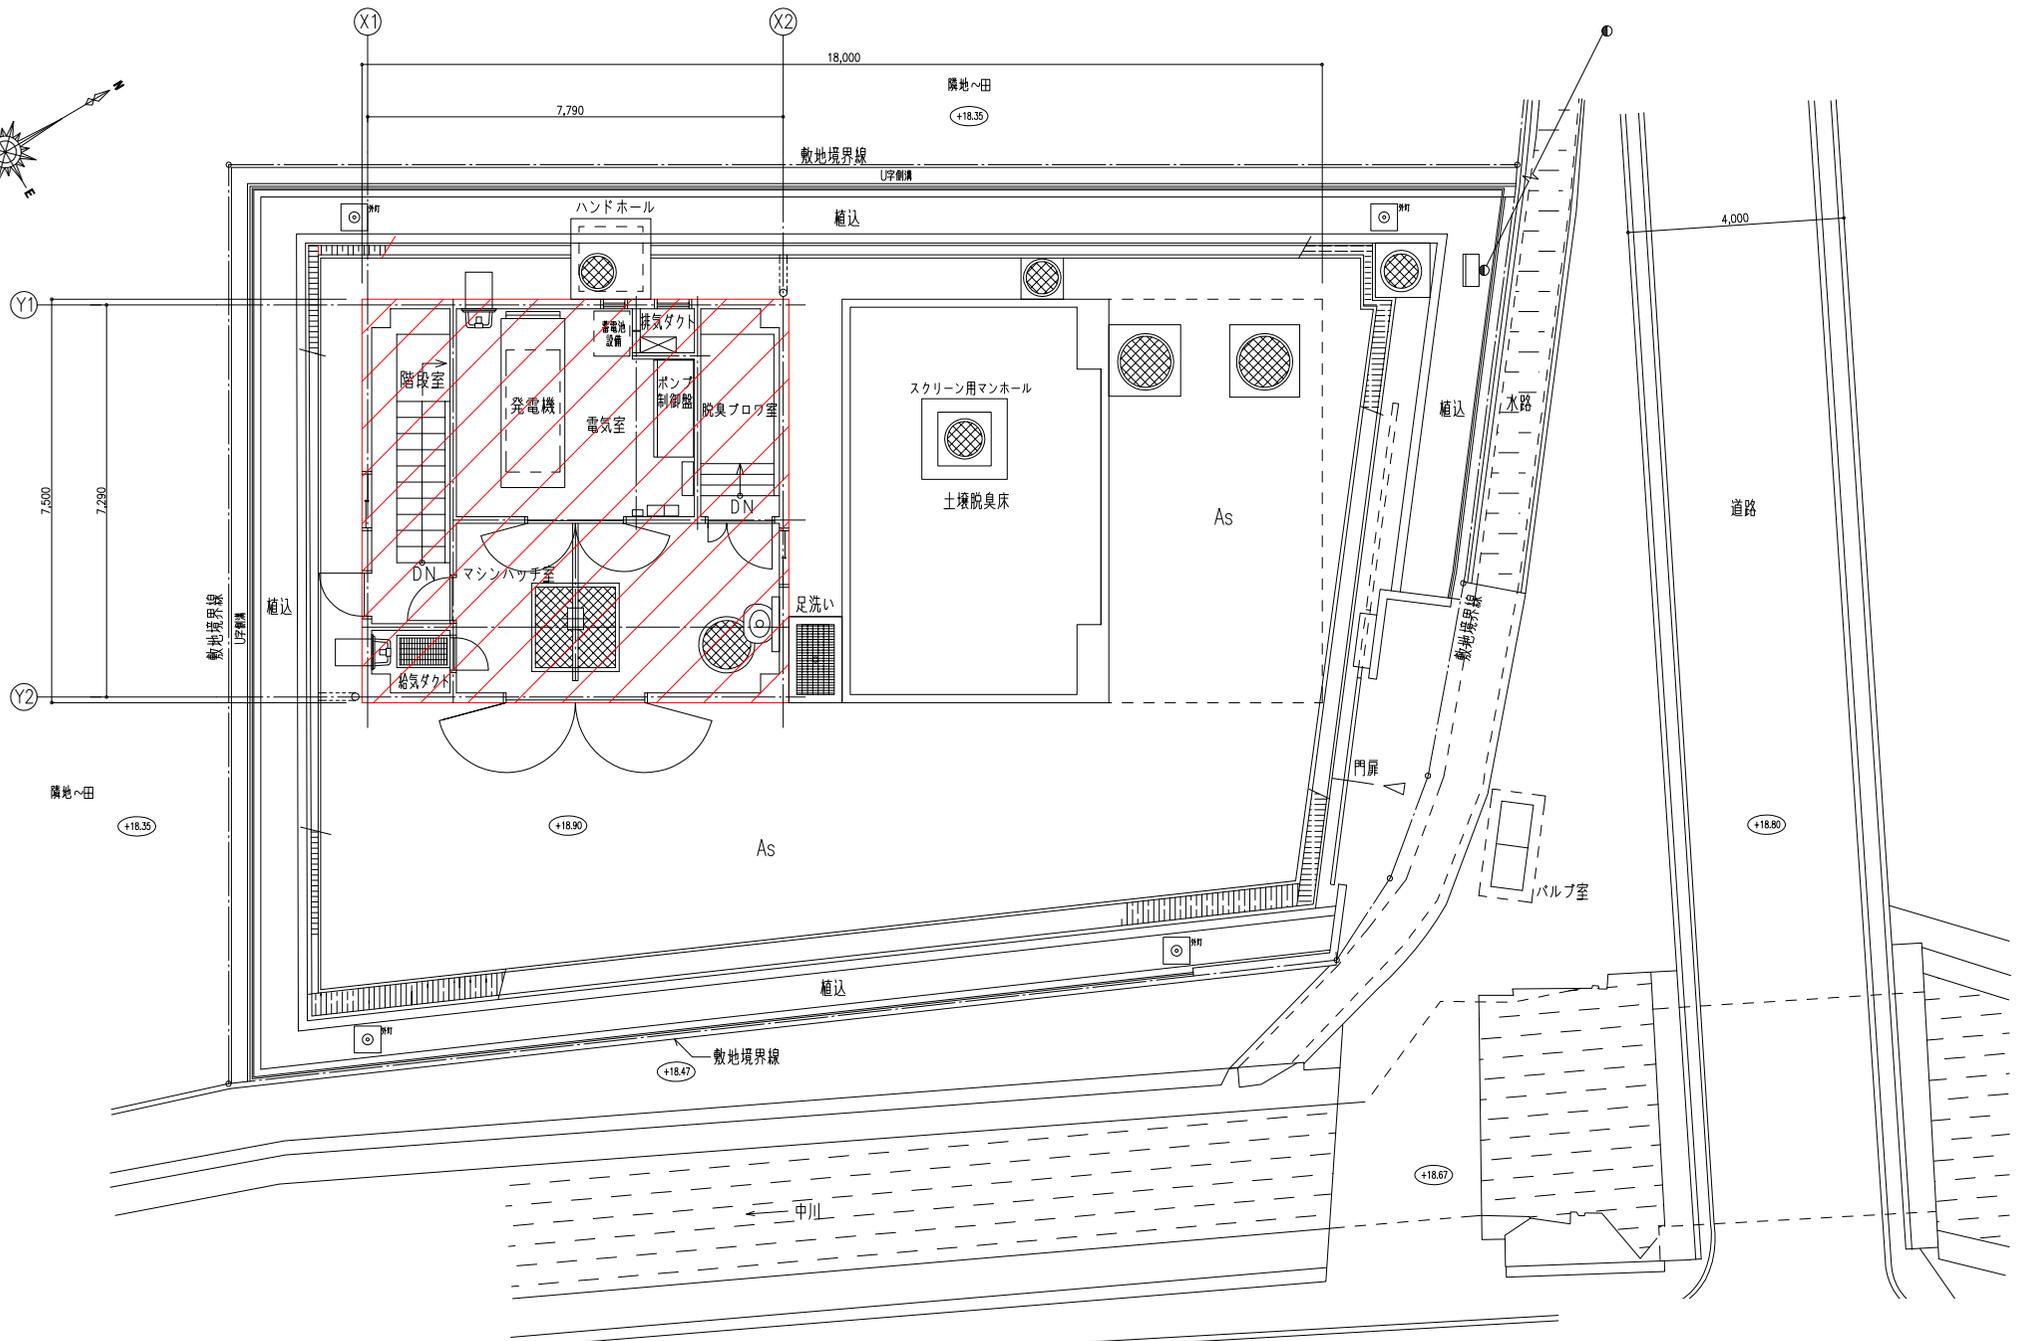
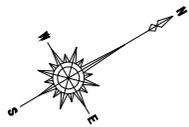


上芳賀ポンプ場

配置図 S=1/50

業務名：旭西排水センターほか運転管理業務委託

区画-42号線
幅員 6.000m

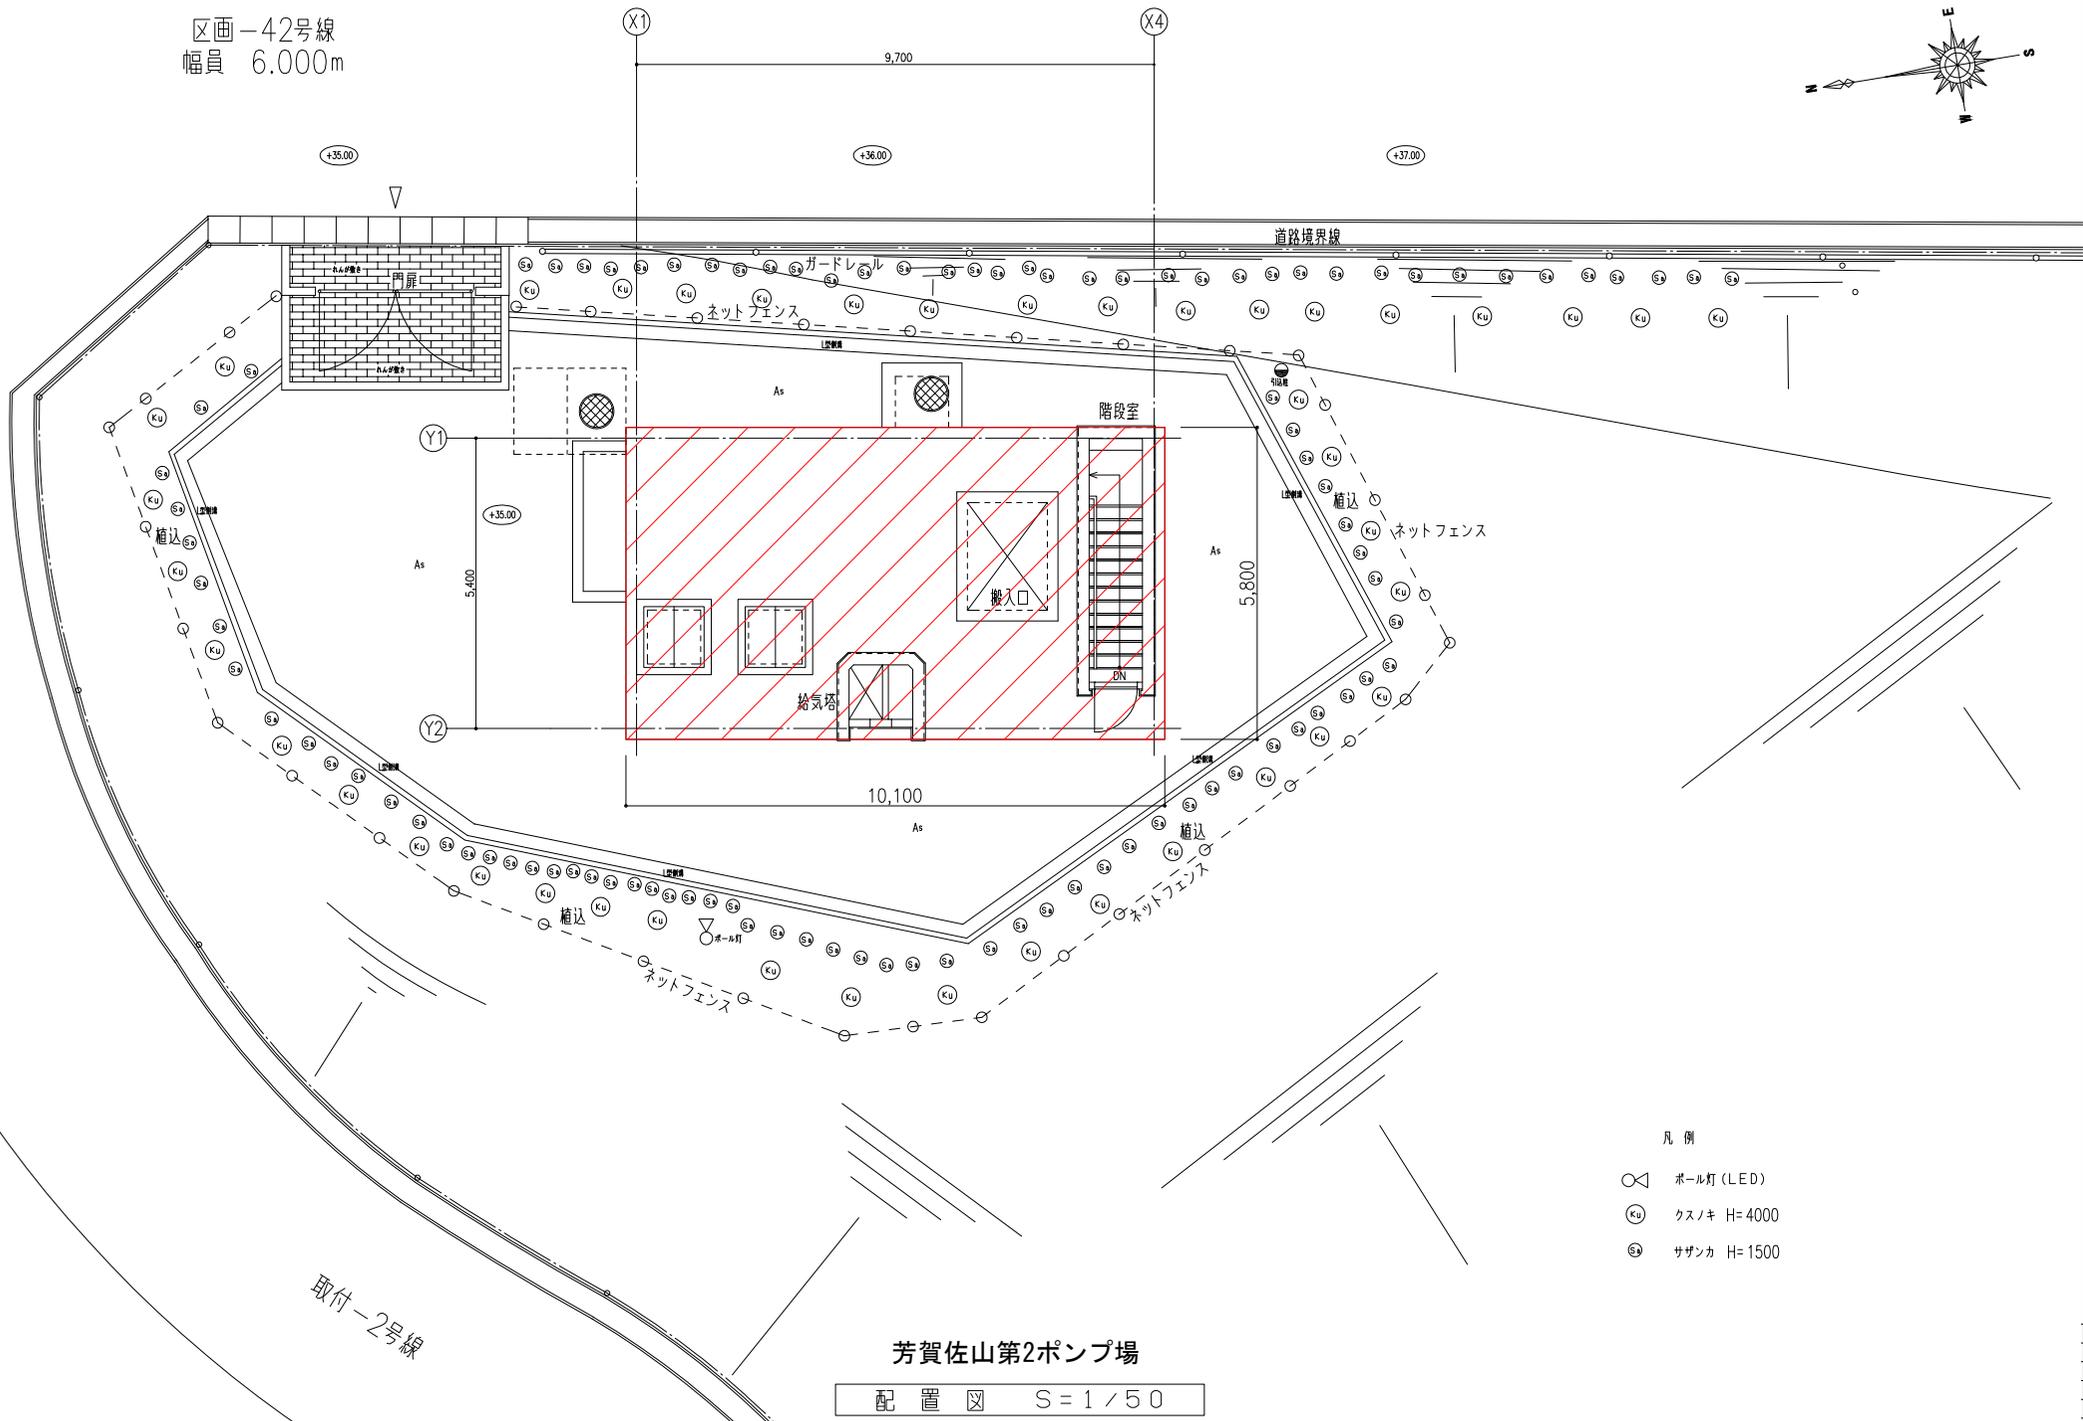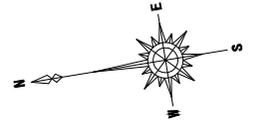

凡例


- ⊗ ポール灯 (LED)
- ⊙ クスノキ H=4000
- ⊕ サザナカ H=1500

芳賀佐山第2ポンプ場

配置図 S=1/50

業務名：旭西排水センターほか運転管理業務委託

芳賀佐山ポンプ場
一般平面図 S=1/100

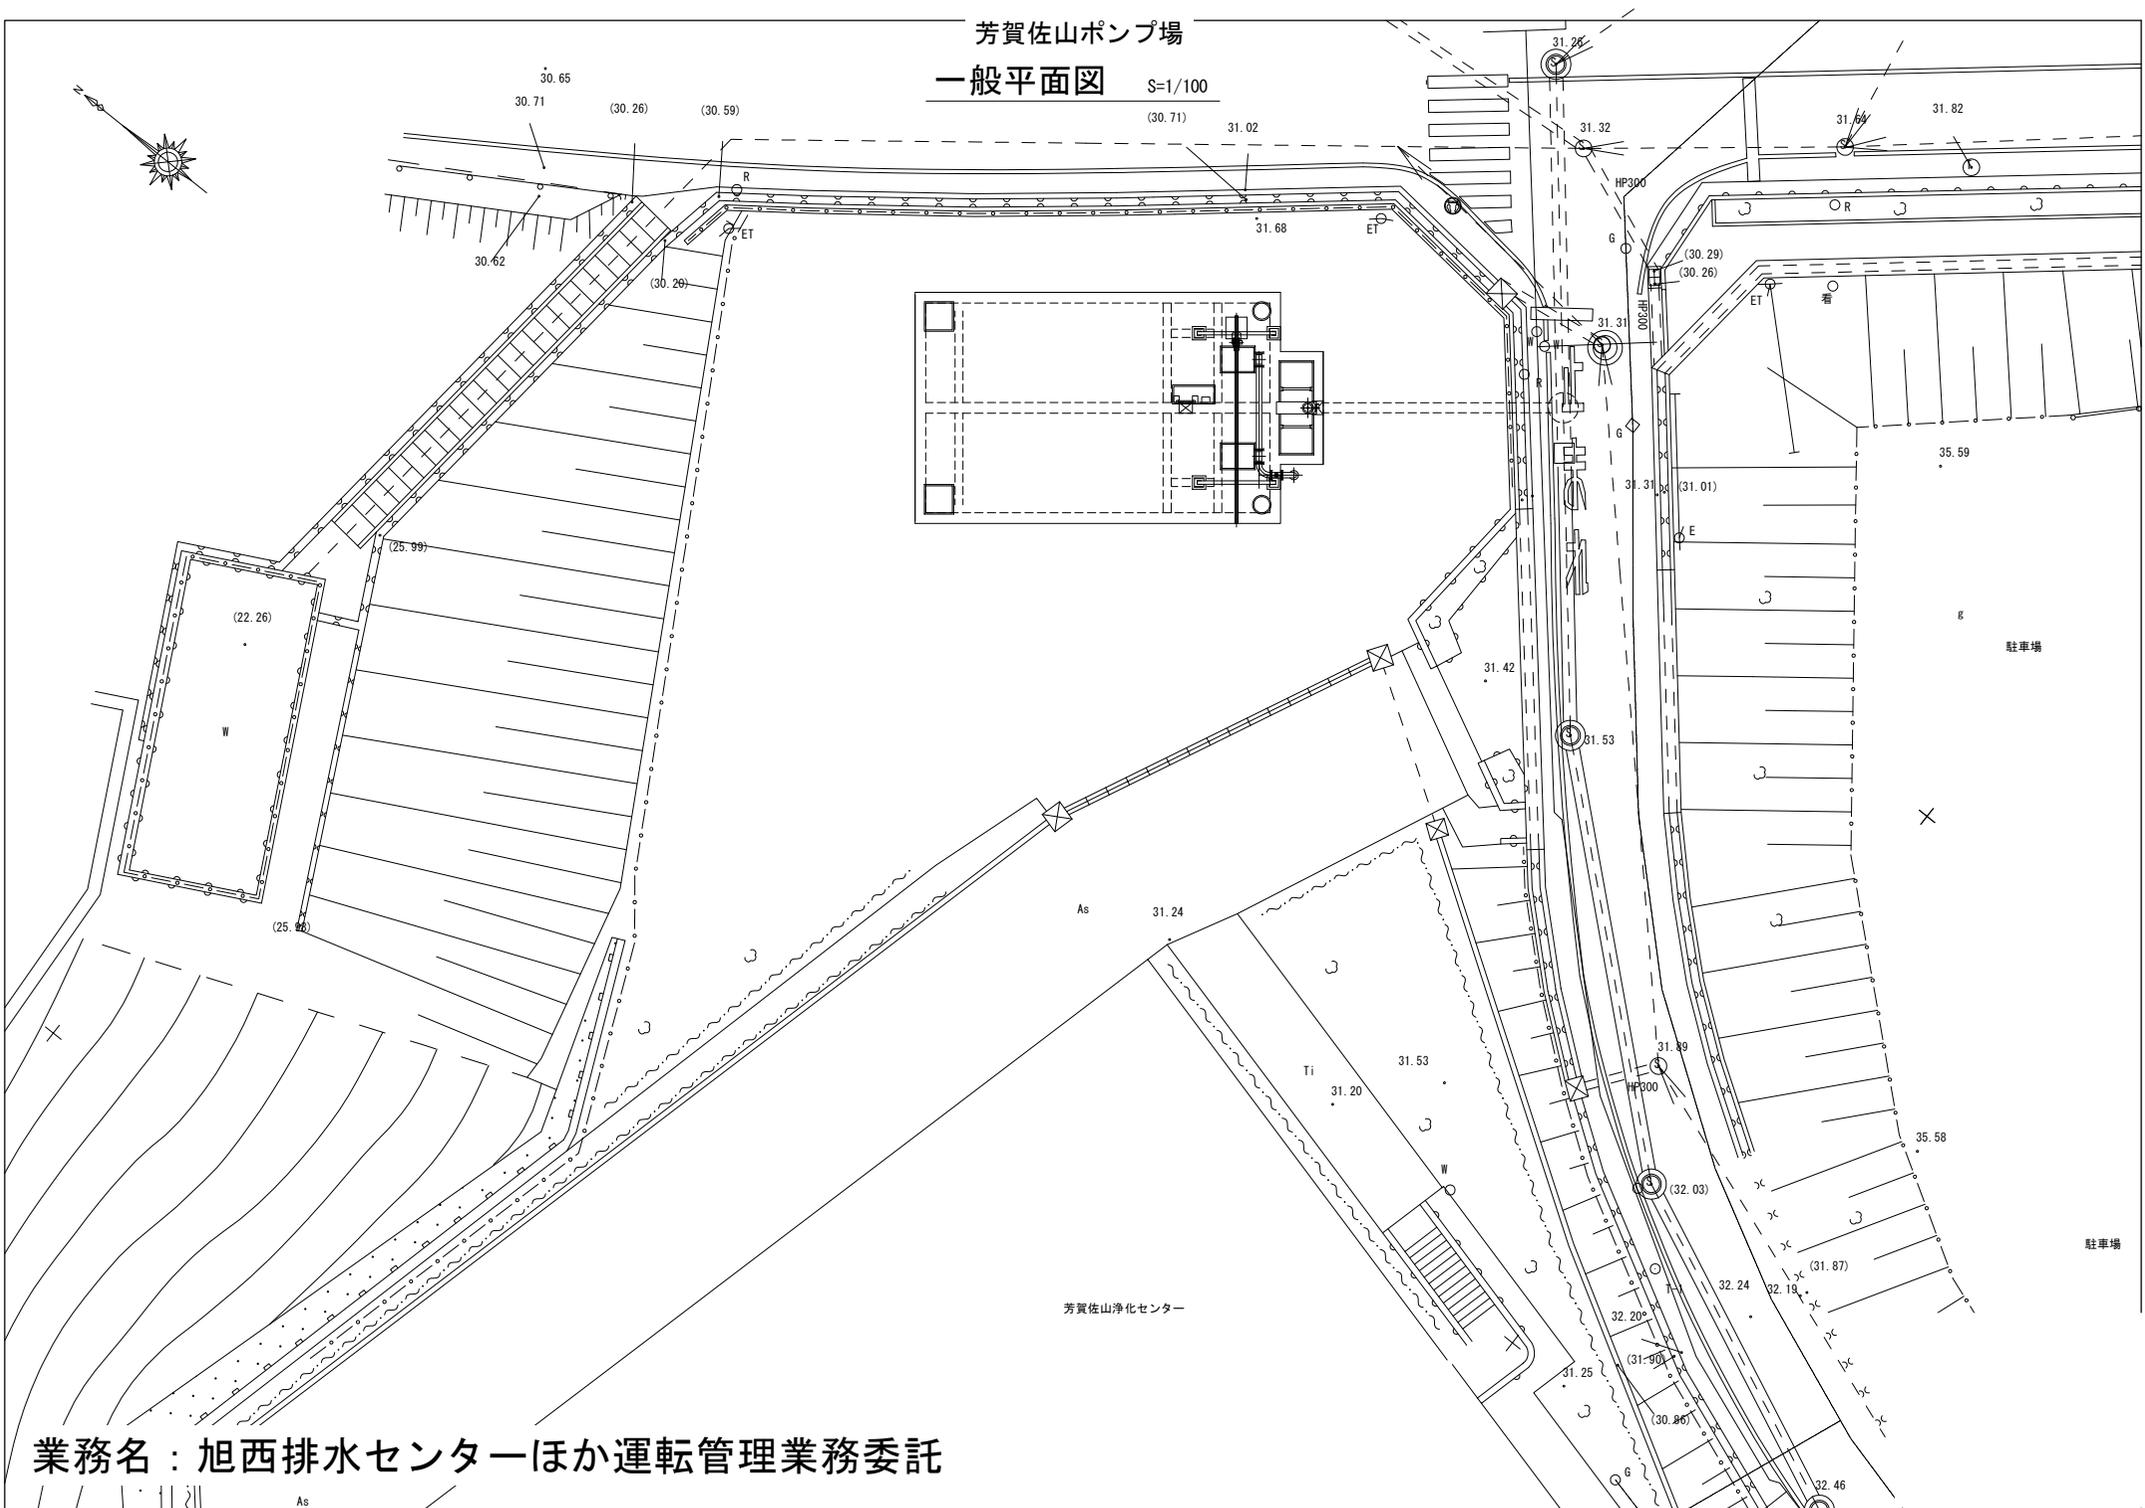

業務名：旭西排水センターほか運転管理業務委託

芳賀佐山浄化センター

駐車場

駐車場