




ポンプ場 位置図 S=1/60,000

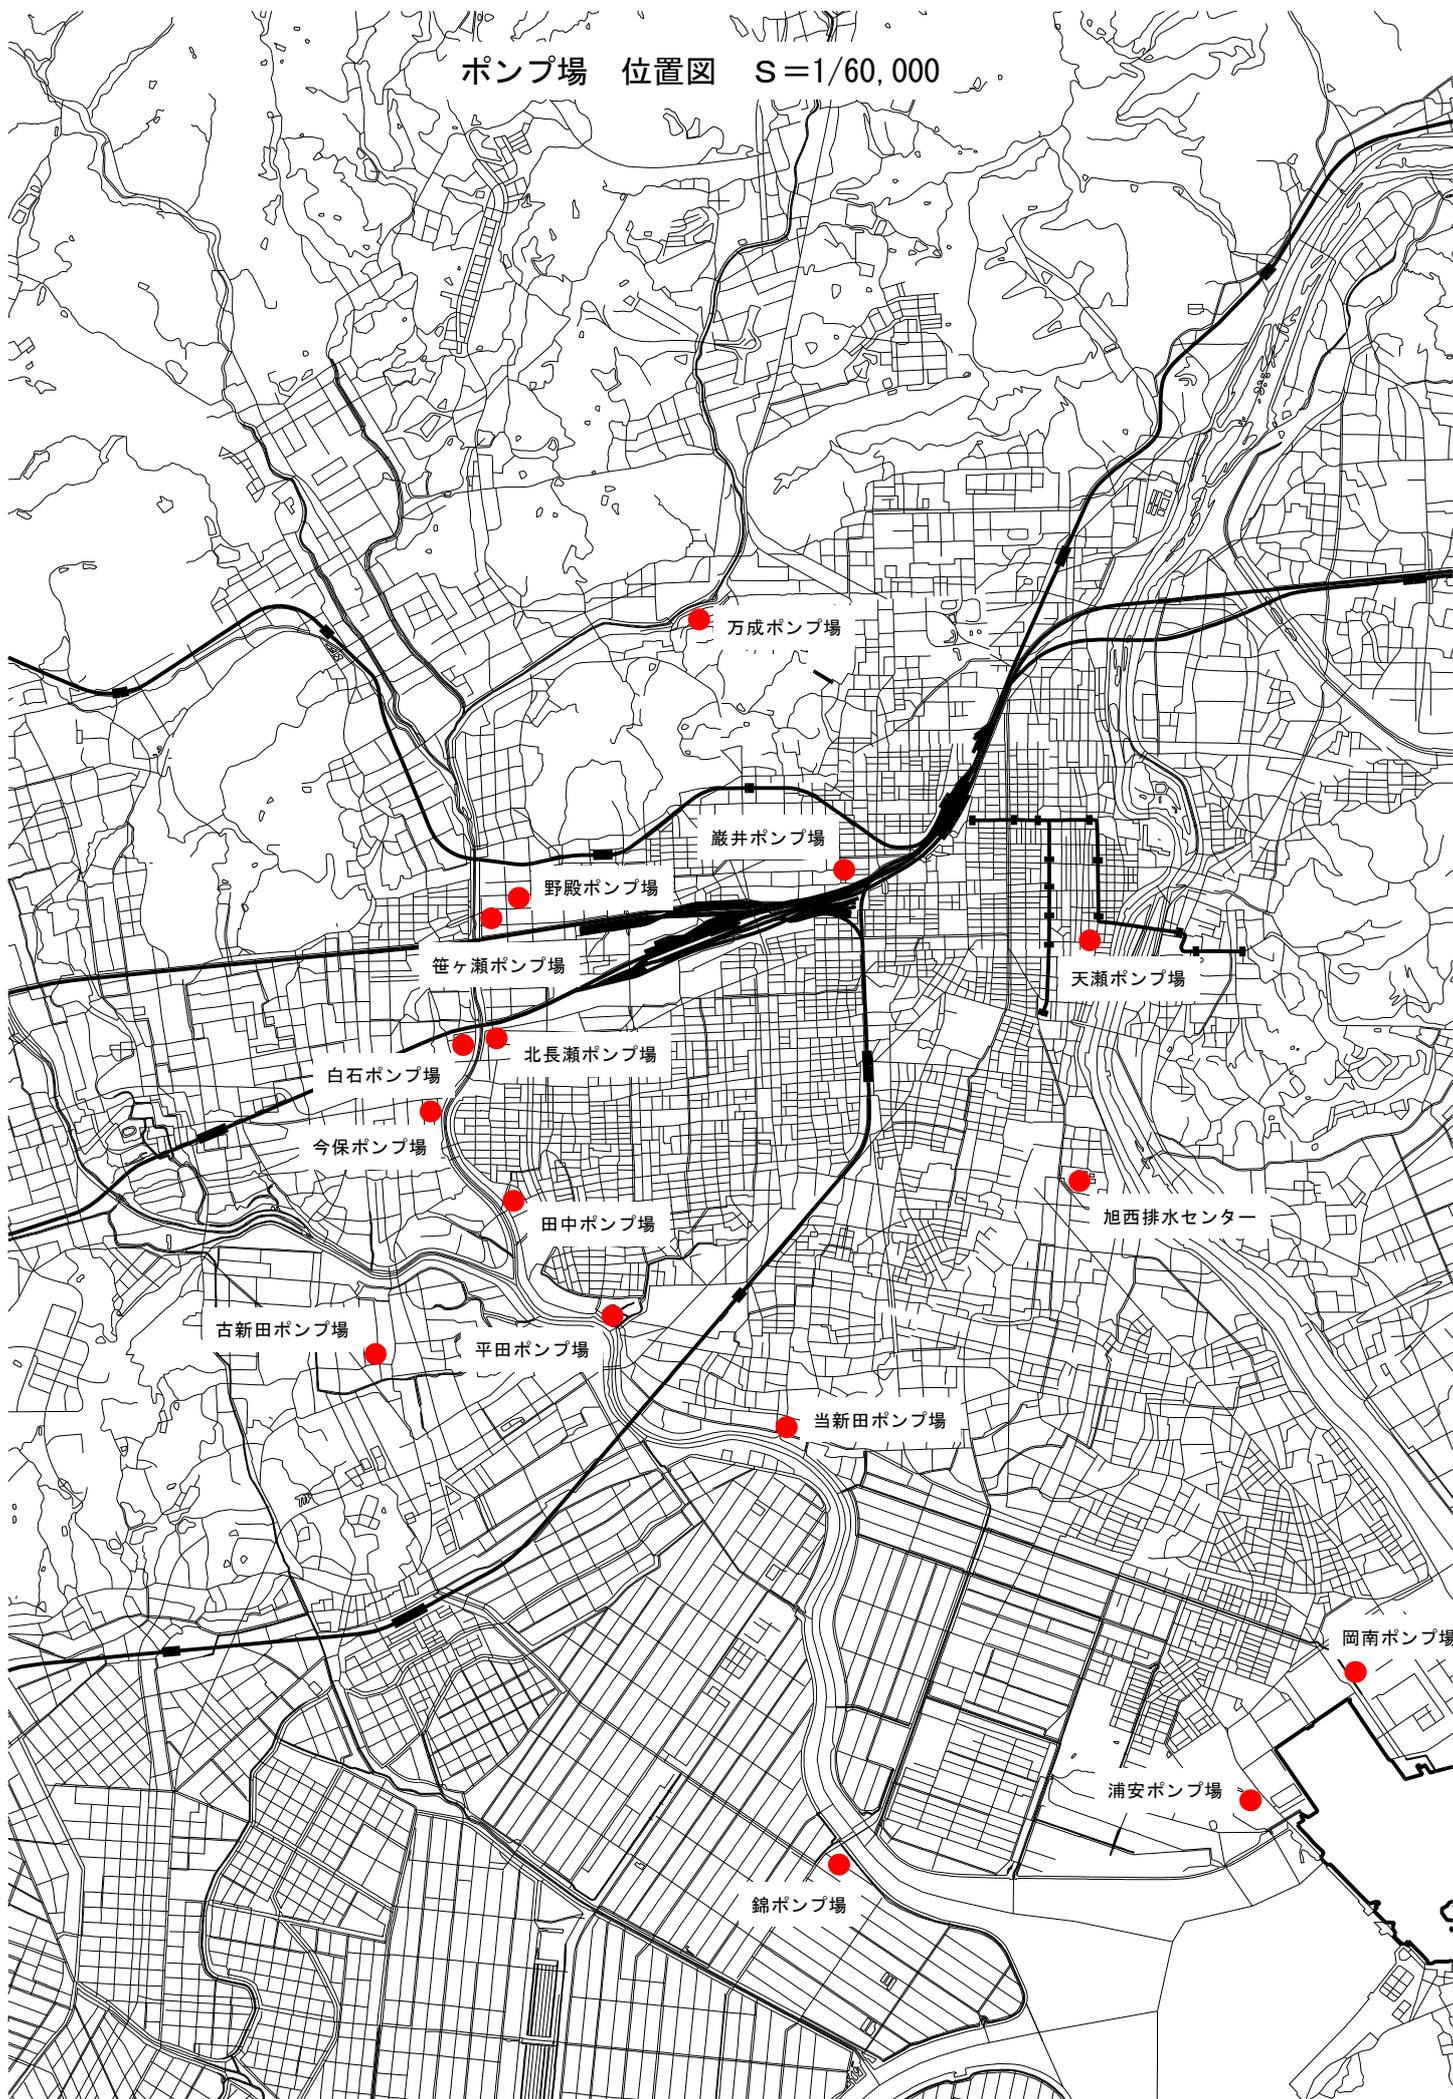


旭西排水センター平面図

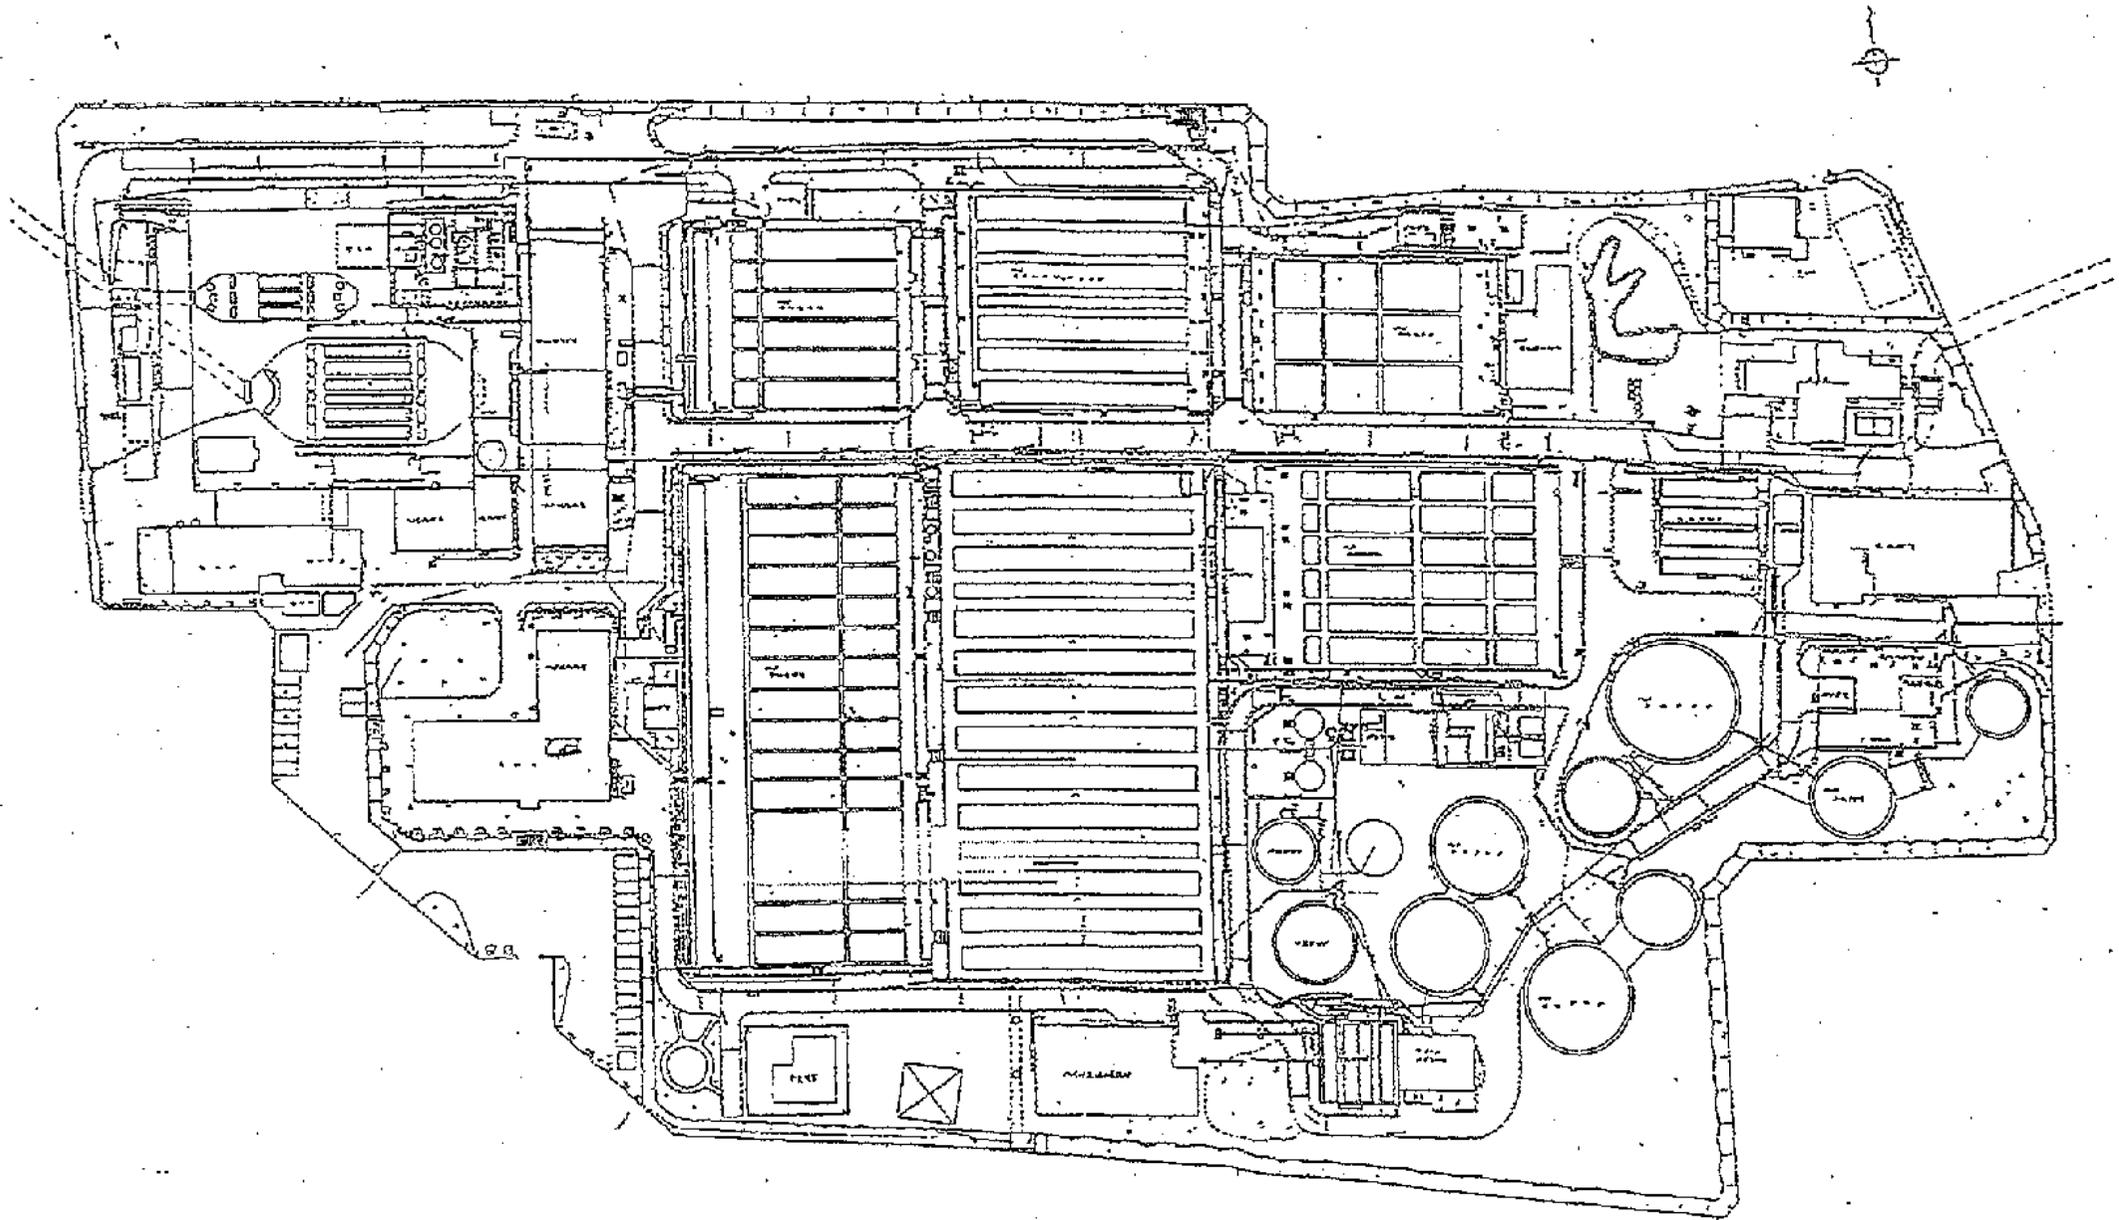


旭西排水センター

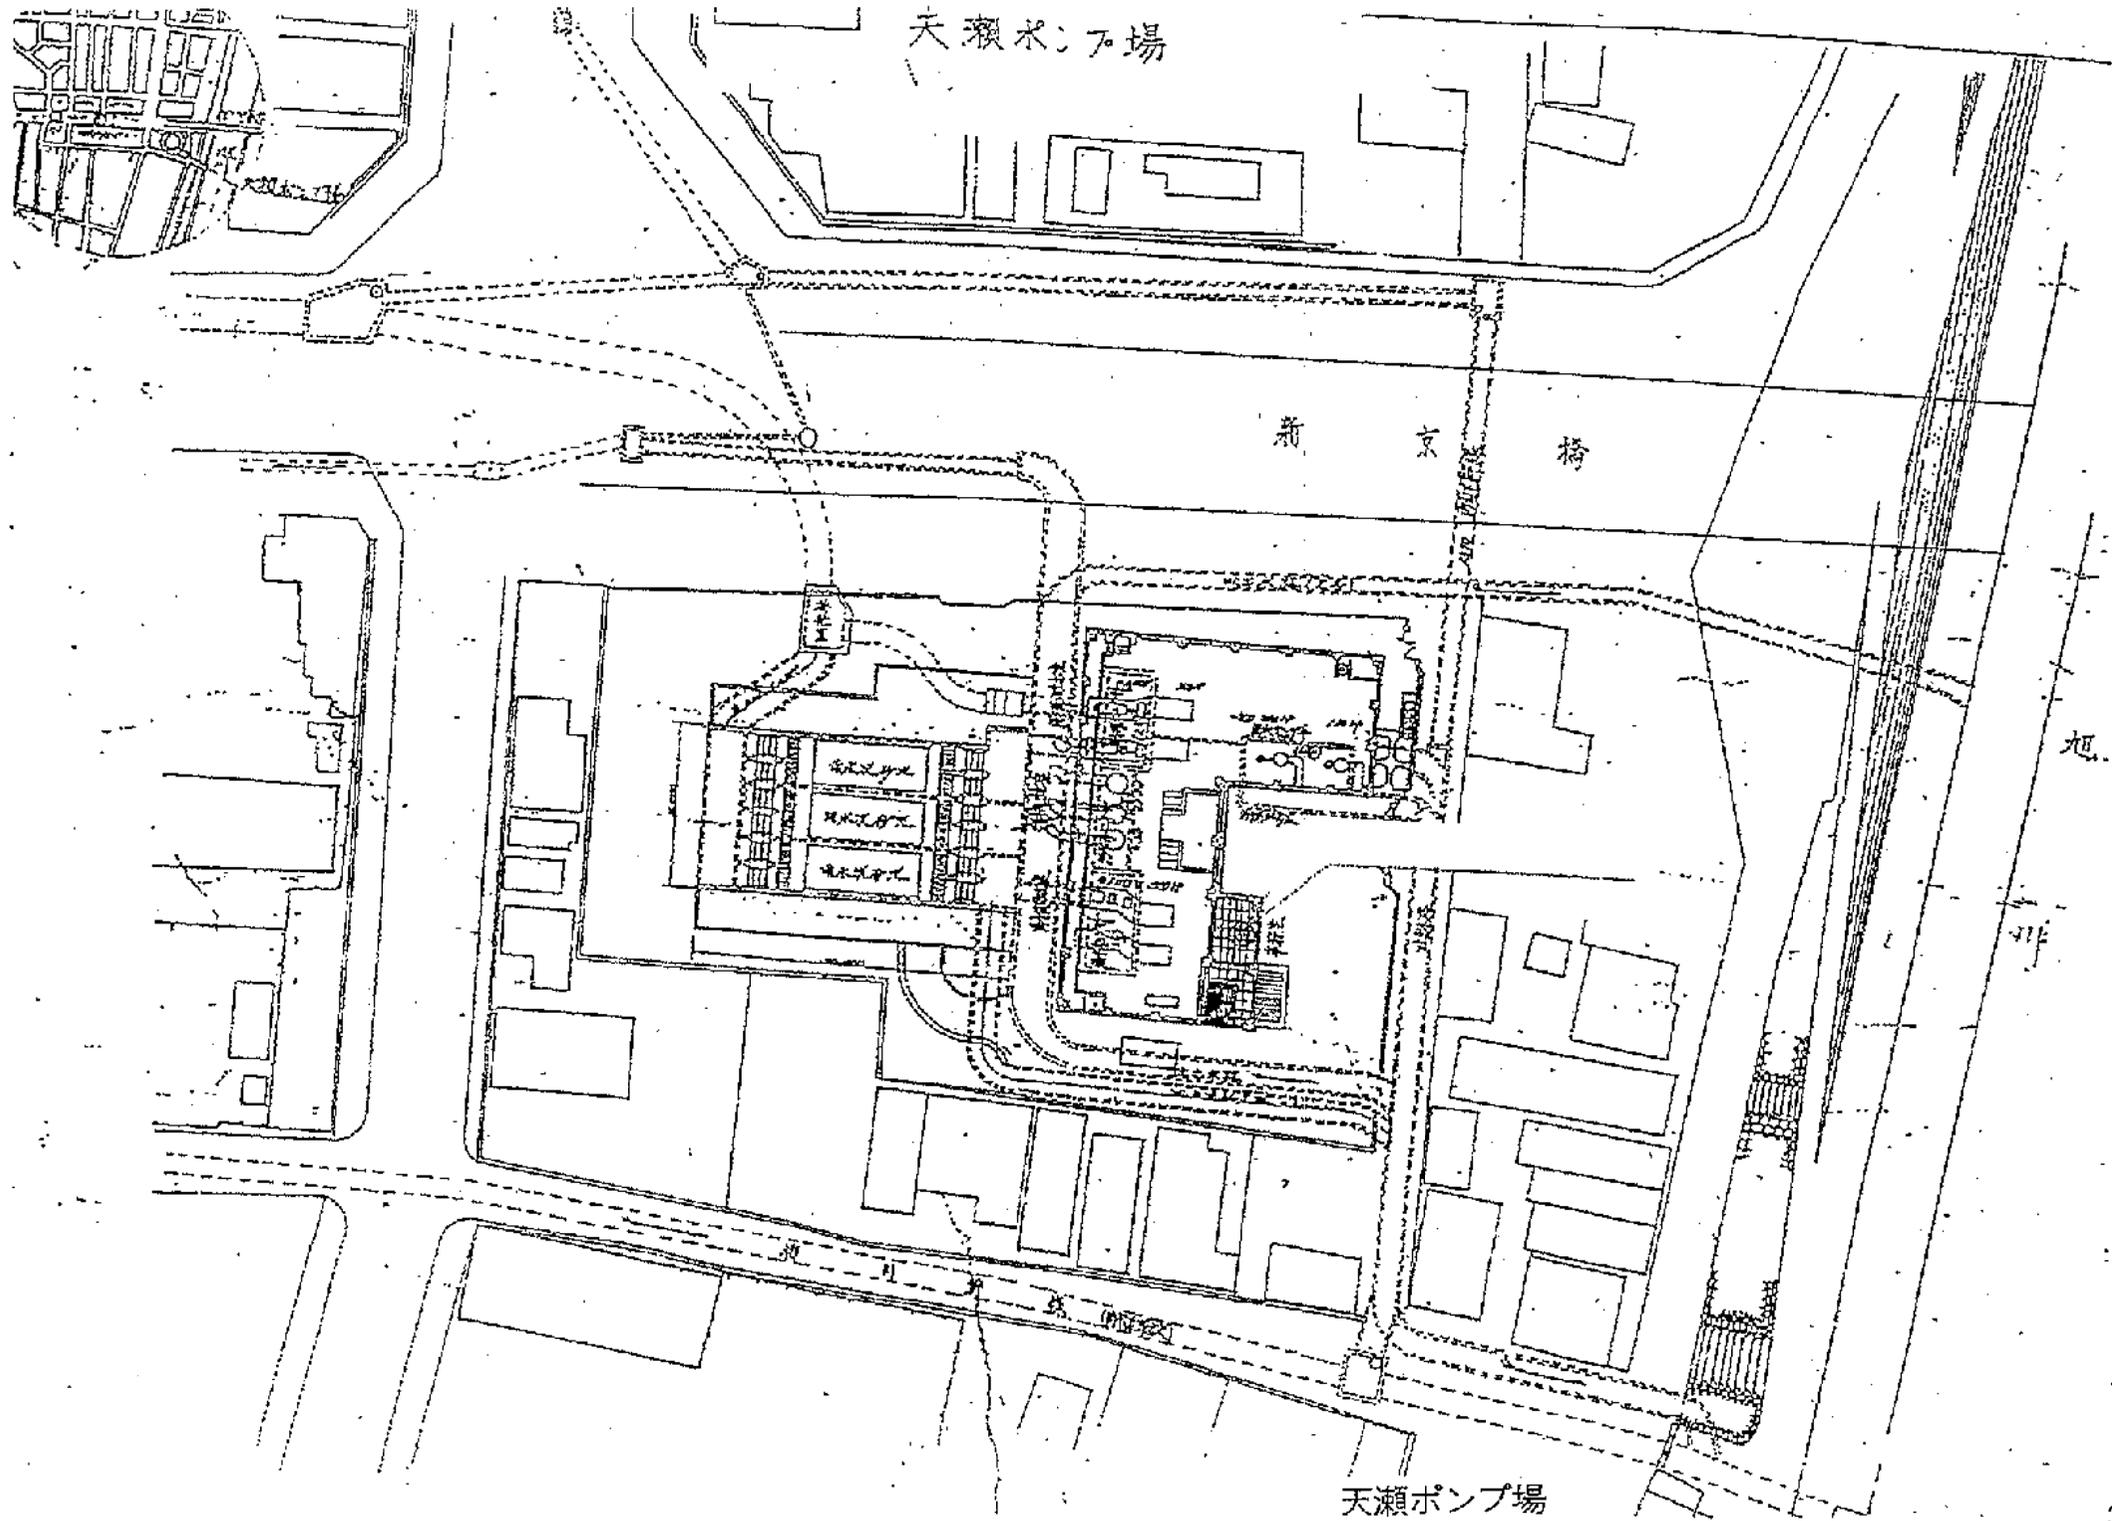

巖井ポンプ場 一般平面図

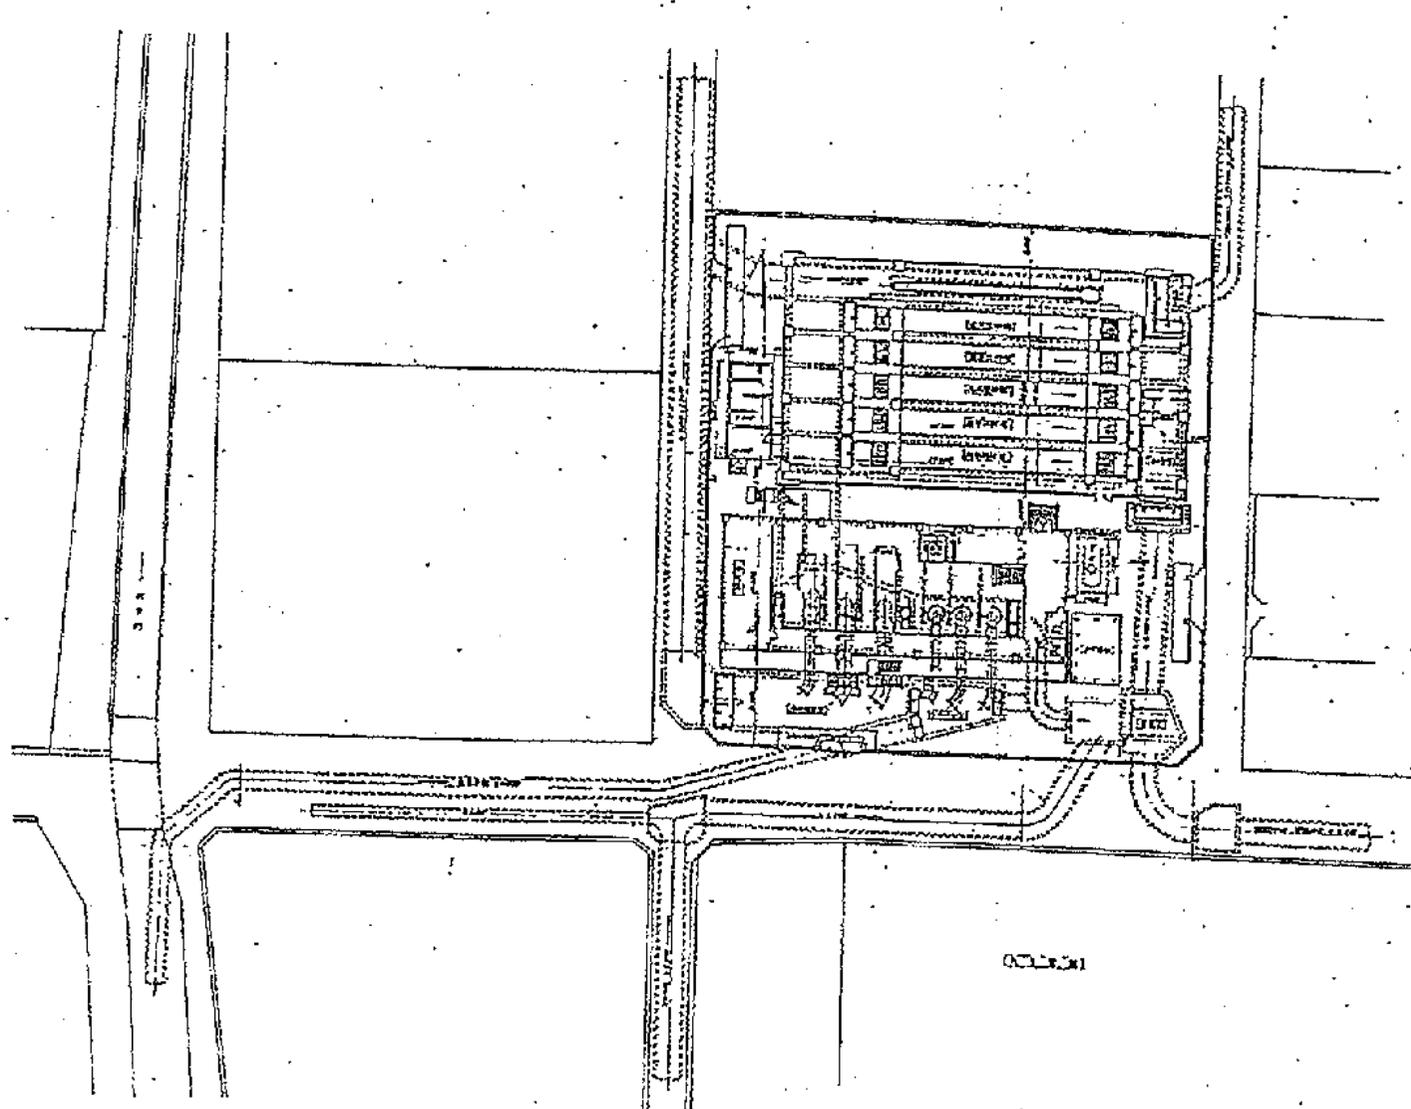


巖井ポンプ場

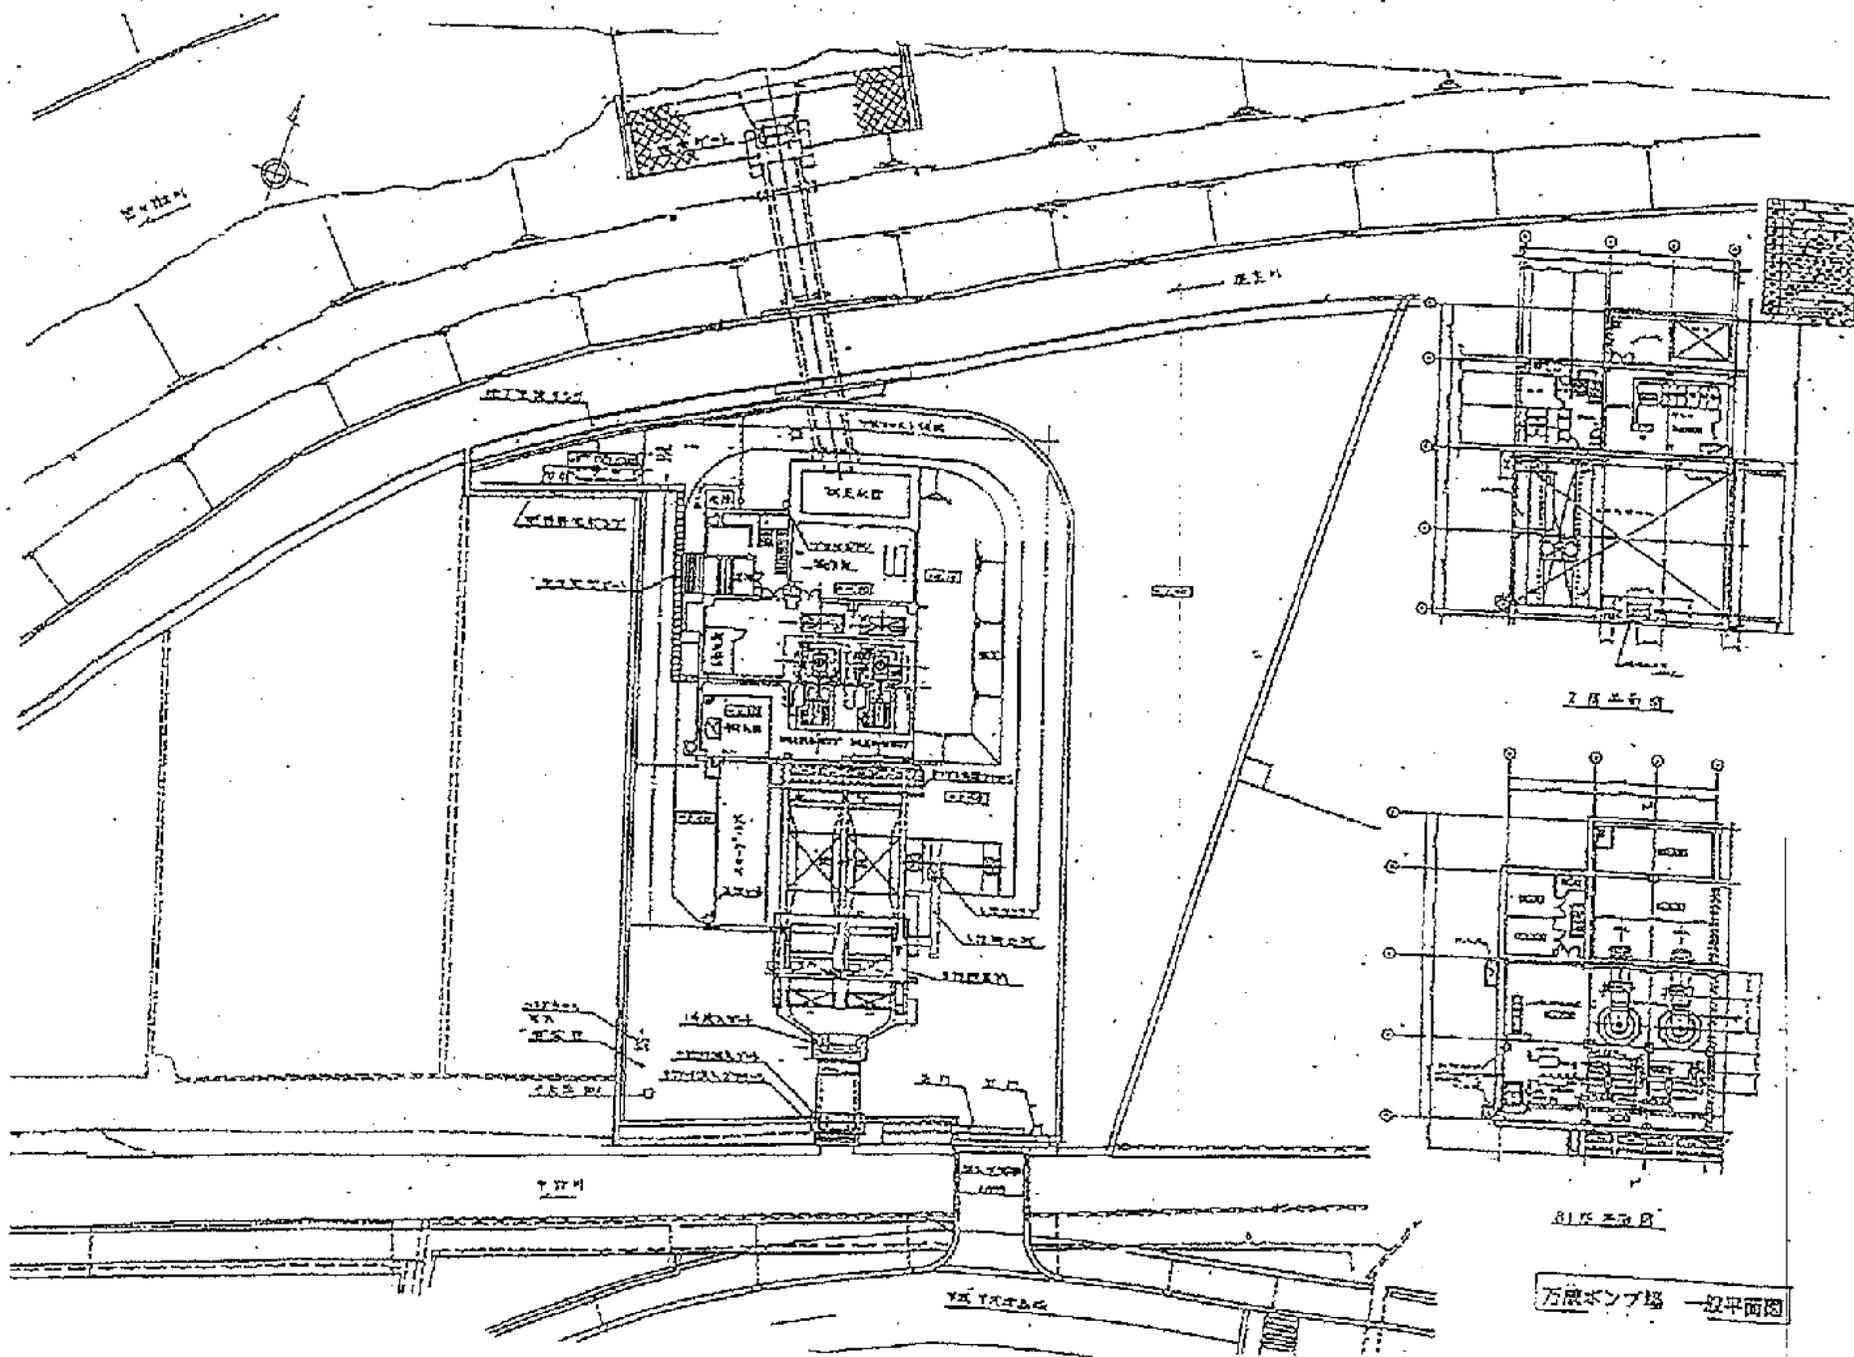

万成ポンプ場 一般平面図

万成ポンプ場

笹ヶ瀬ポンプ場 一般平面

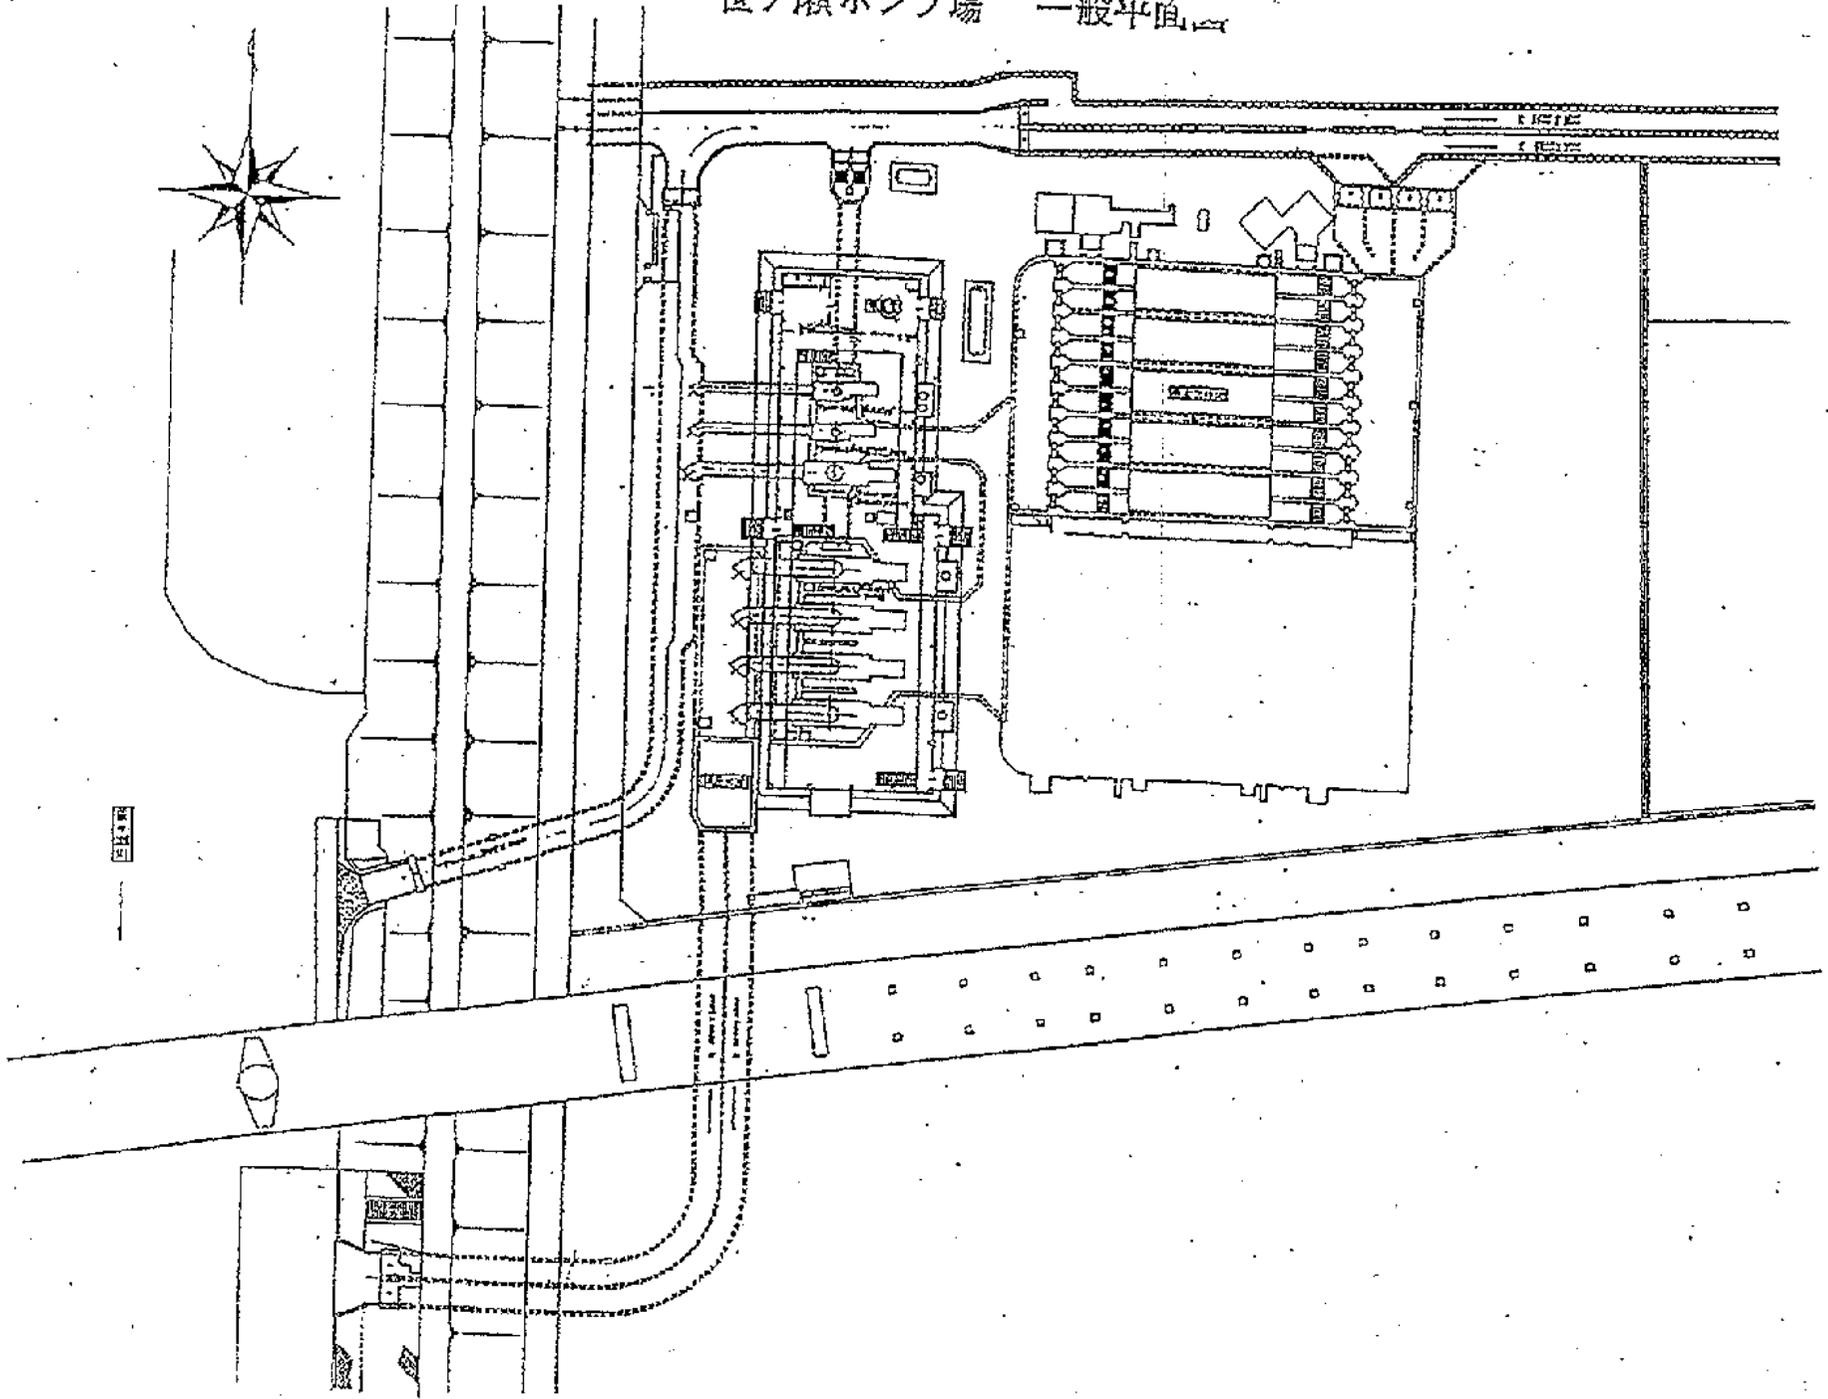

笹ヶ瀬ポンプ場