




委託業務名	正儀・古都南方最終処分場放流水ほか水質検査業務委託		
図面名	位置図(正儀最終処分場)		
図面番号	1 / 4	縮尺	S=FREE
			令和 8年 2月

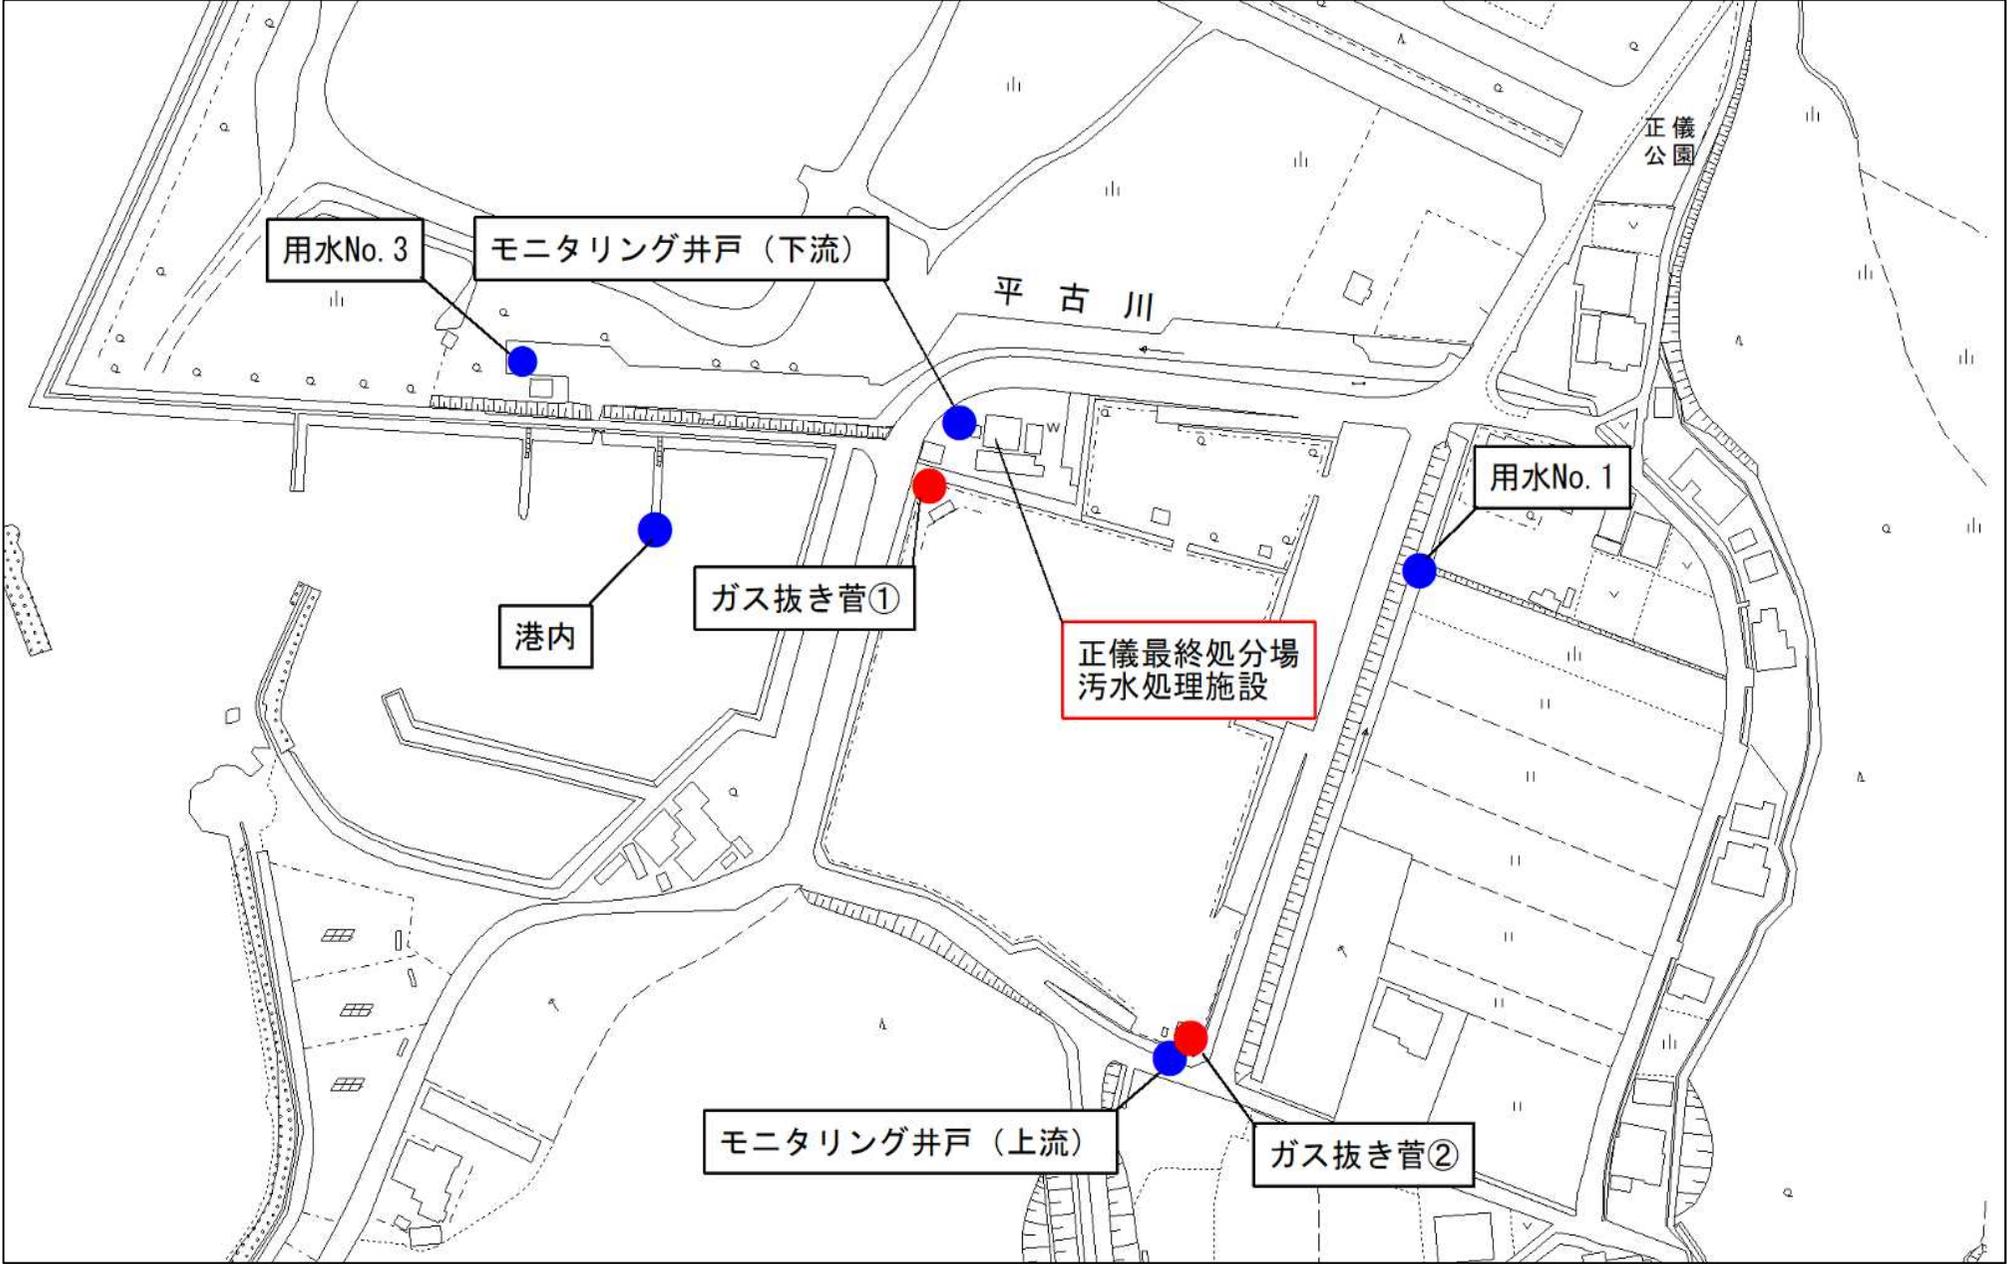


-2-

委託業務名	正儀・古都南方最終処分場放流水ほか水質検査業務委託		
図面名	試料採取場所位置図 (正儀最終処分場)		
図面番号	2 / 4	縮尺	S=FREE 令和 8年 2月



委託業務名	正儀・古都南方最終処分場放流水ほか水質検査業務委託		
図面名	位置図(古都南方最終処分場)		
図面番号	3 / 4	縮尺	S=FREE
			令和 8年 2月

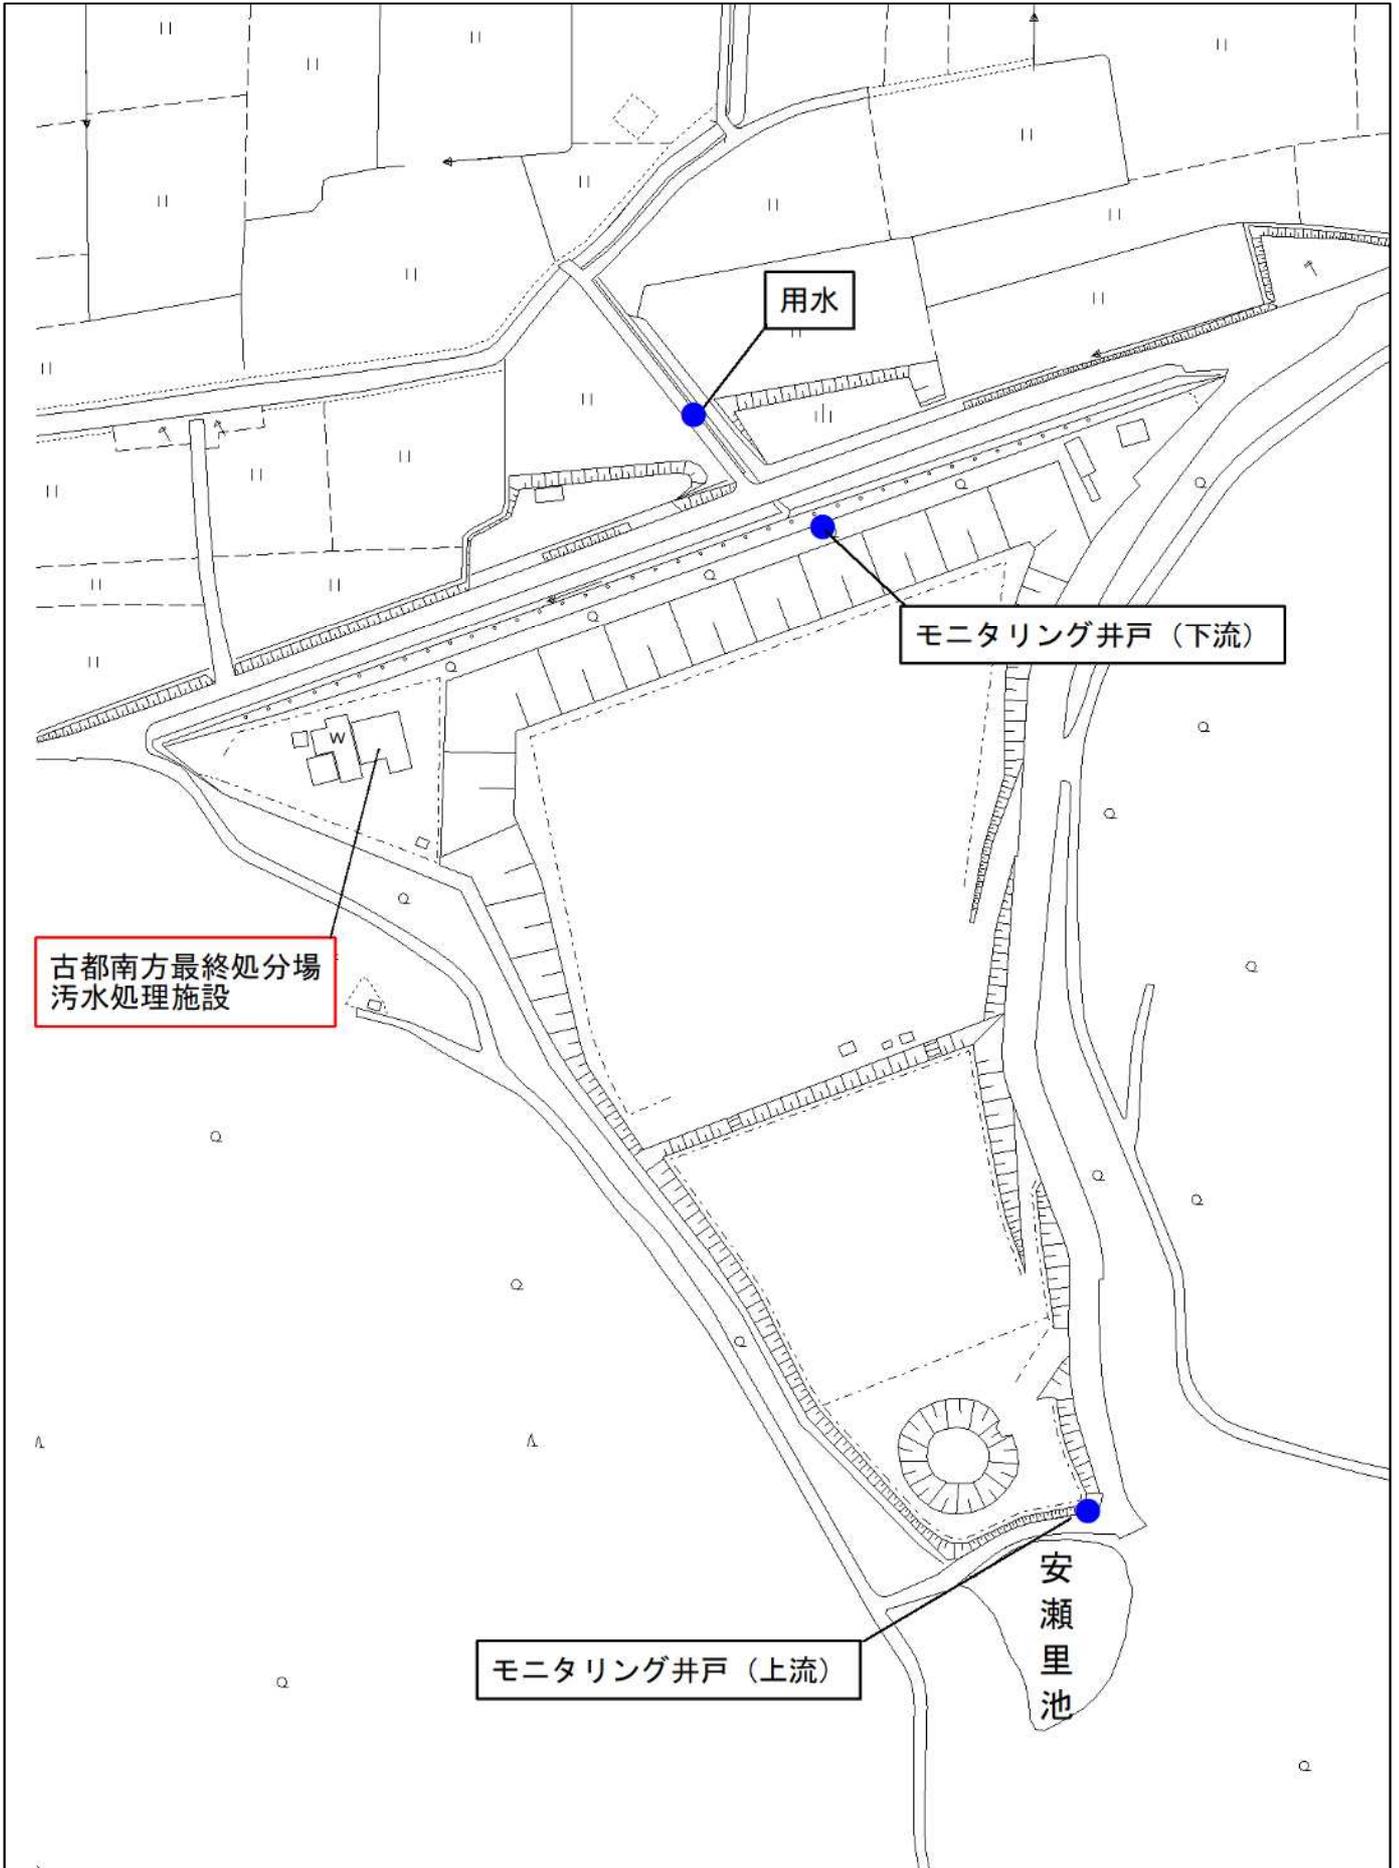

委託業務名	正儀・古都南方最終処分場放流水ほか水質検査業務委託		
図面名	試料採取場所位置図(古都南方最終処分場)		
図面番号	4 / 4	縮尺	S=FREE
			令和 8年 2月