

国ヶ原地区

国ヶ原第2 (0.4kW)

国ヶ原第1 (2.2kW)

国ヶ原第4 (0.4kW)

国ヶ原第3 (2.2kW)

【凡例】

●→ポンプ位置

■→操作盤位置 (中継ポンプ)

国ヶ原マンホールポンプ位置図



農業集落排水 湯須十谷地区

湯須十谷第4 (3.7kW) ●



湯津石川

風川

御津中俣

湯須十谷第3 (3.7kW) ●



← 共有の制御盤

湯須十谷第2 (0.75kW) ●



湯須十谷第1 (1.5kW) ●



杜石川


【凡例】

●→ポンプ位置

■→操作盤位置 (中継ポンプ)

■→操作盤位置 (単戸用ポンプ)

宇甘東地区

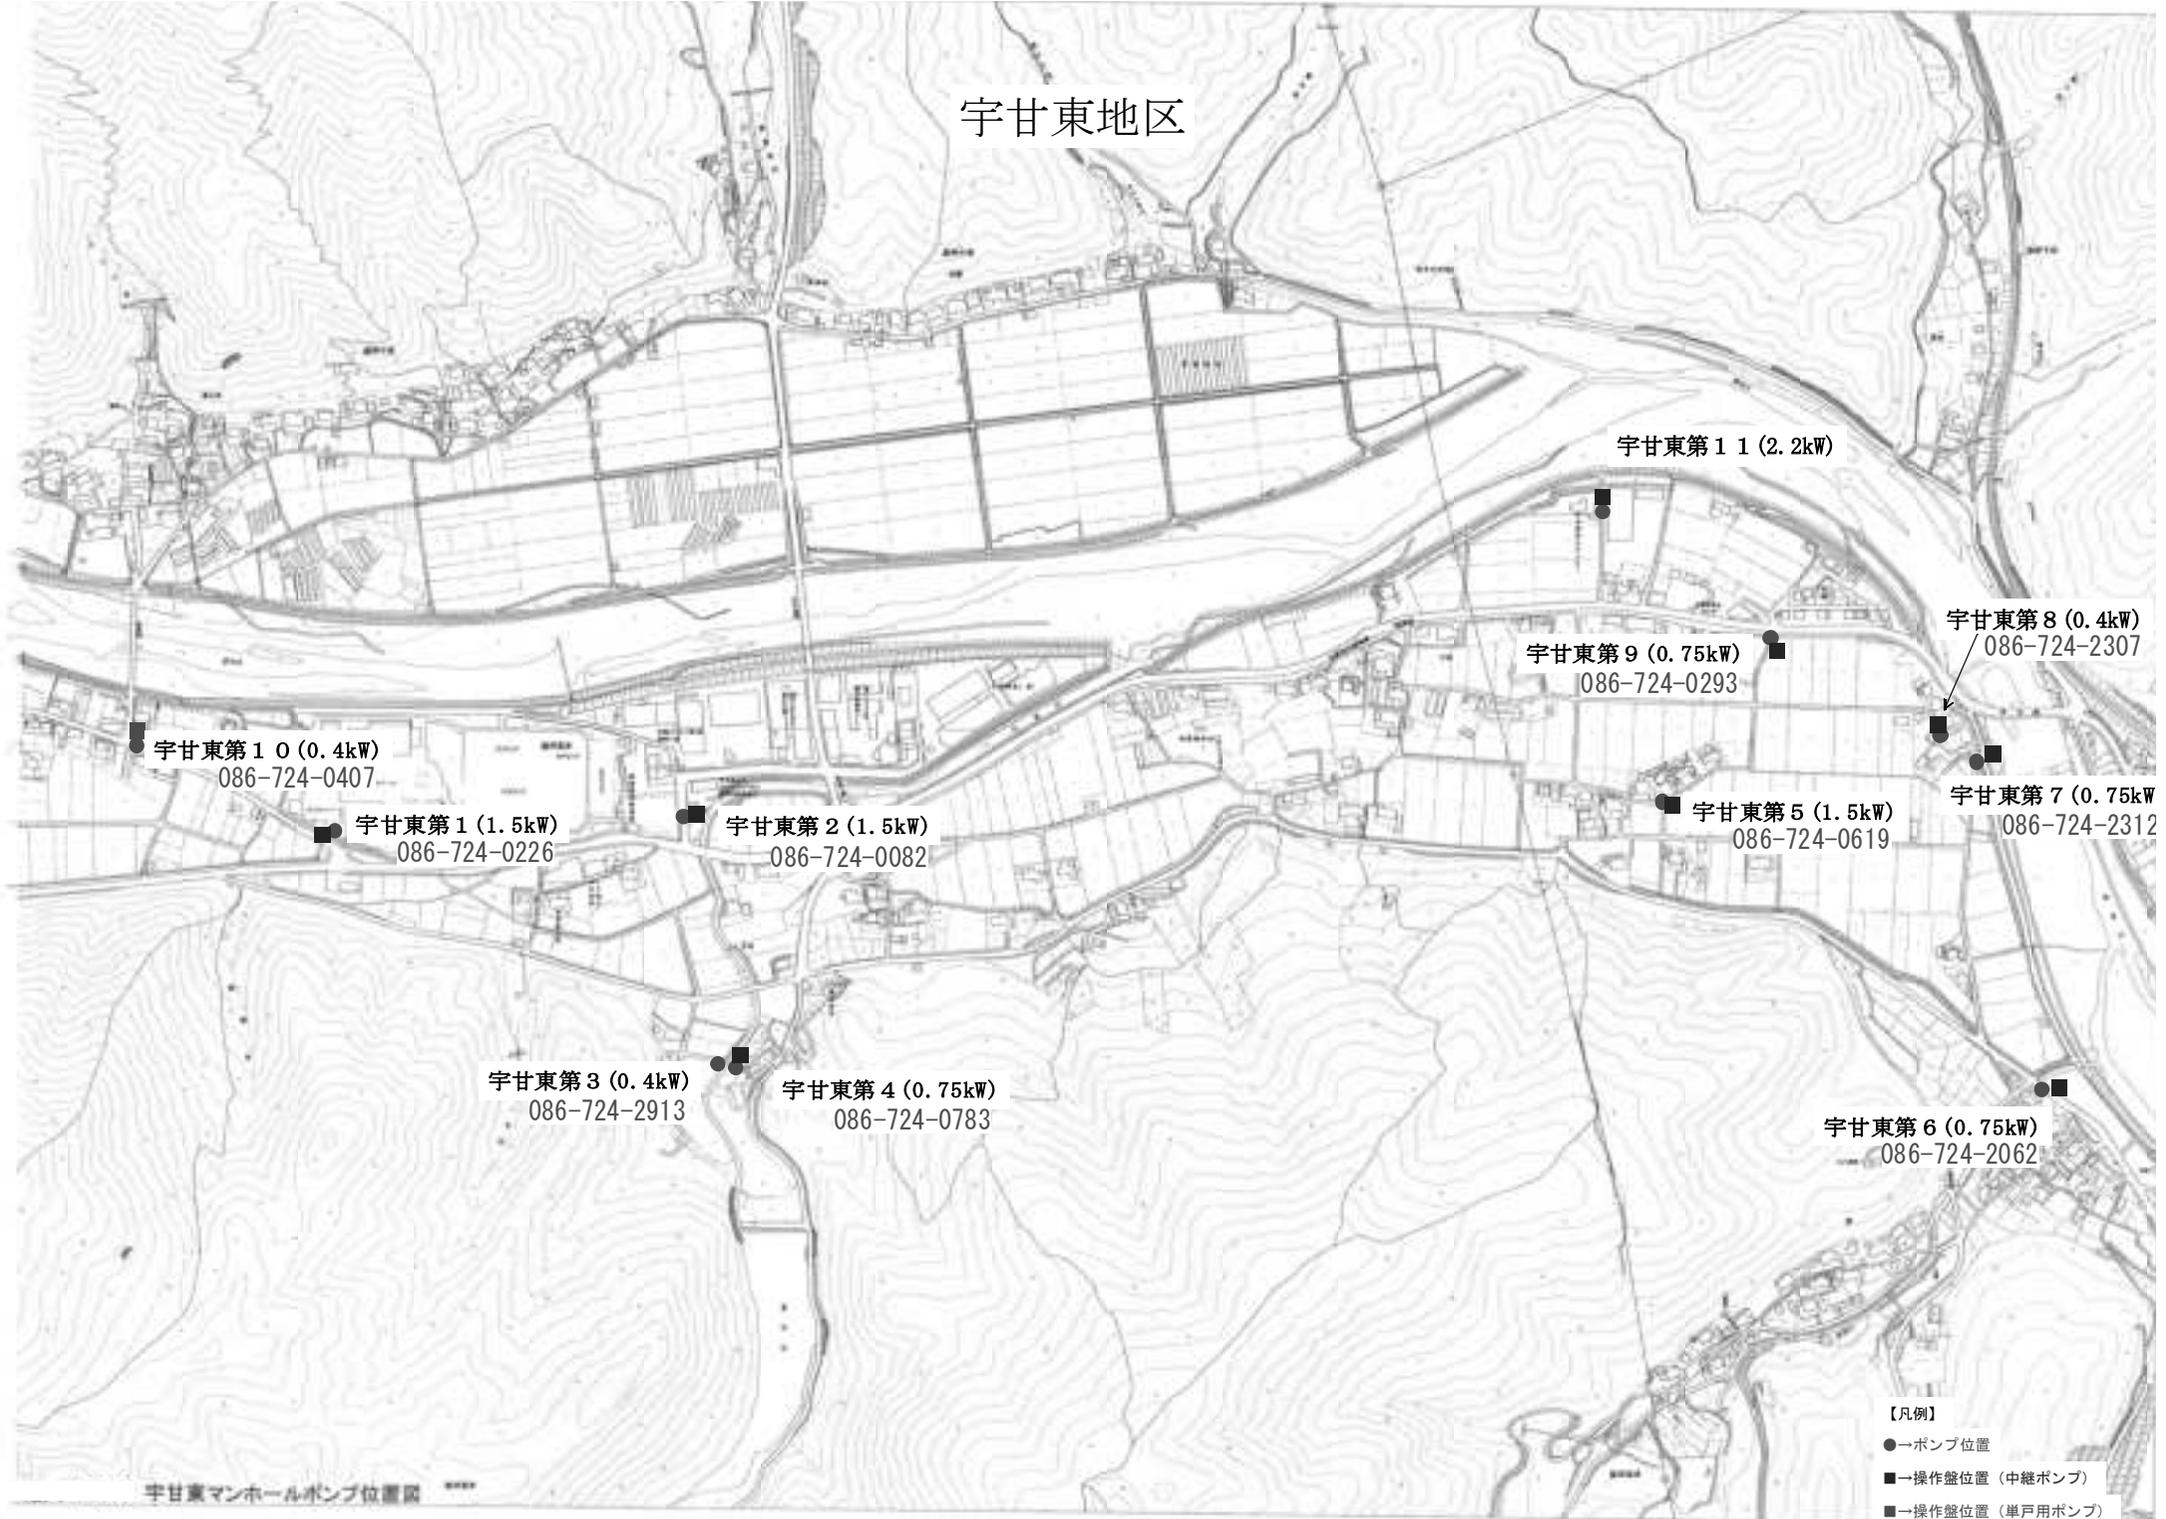

農業集落排水 紙工地区




農業集落排水 新庄地区



図面種別			
工事名	位置図		
図名			
縮尺	5:1 (2/50)	面の内 号	
起工番号	109番	1-3番	
図紙	所 属	所 属	所 属
平成 25 年 月 日 調査			
岡山県 岡山市 下水道局 西部建設課			

吉田地区

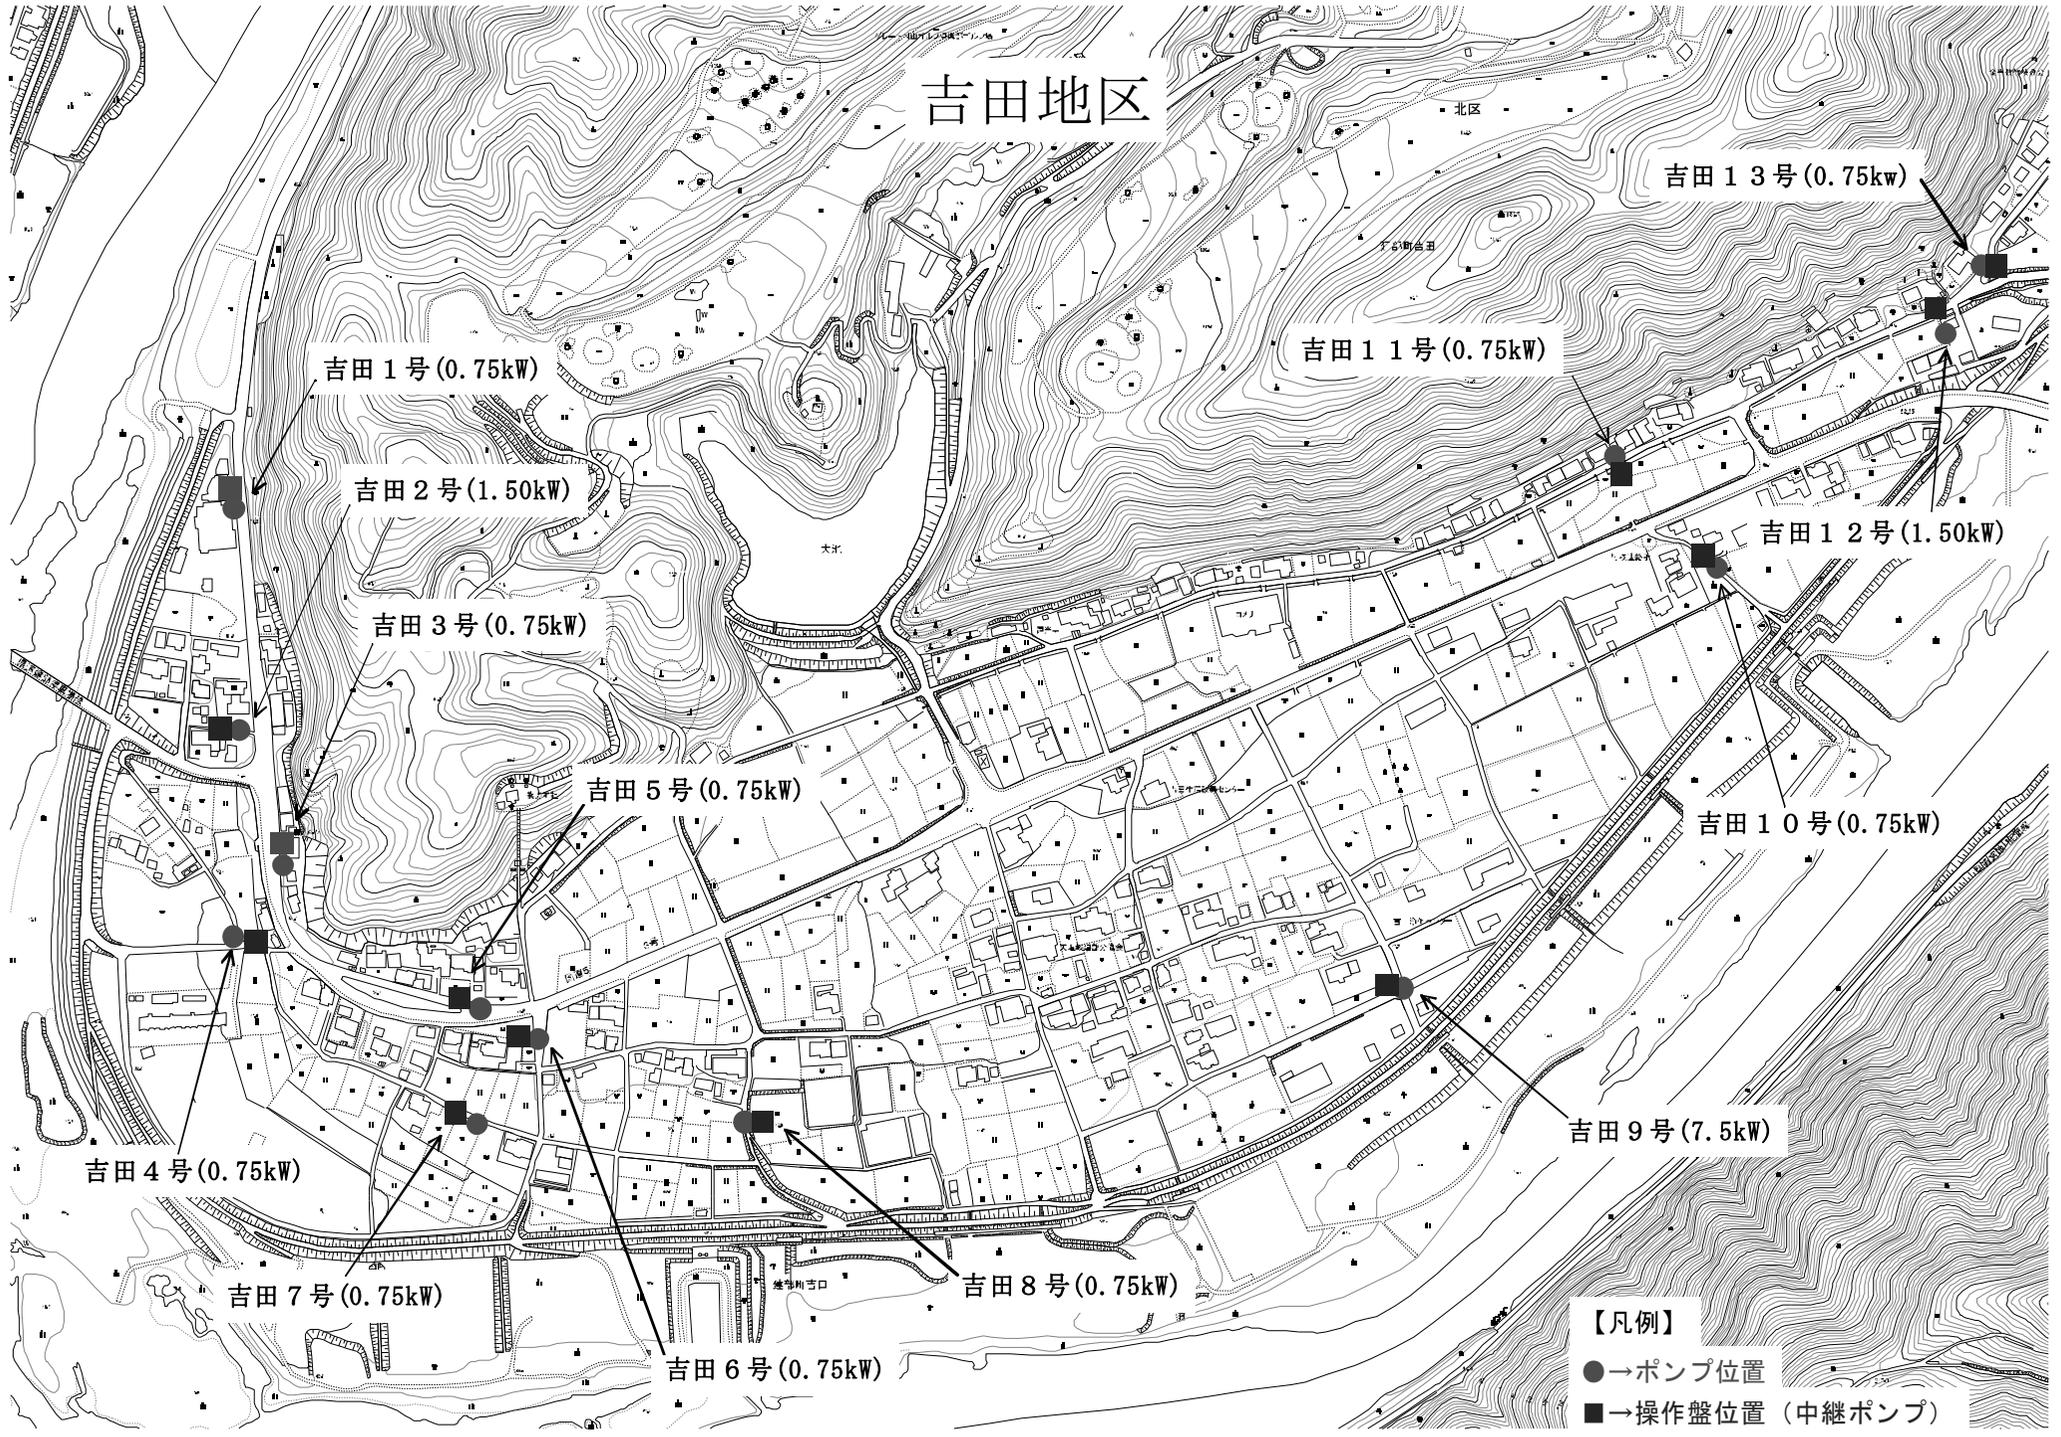

- 【凡例】
- → ポンプ位置
 - → 操作盤位置 (中継ポンプ)
 - → 操作盤位置 (単戸用ポンプ)

農業集落排水 大田処理区

