


位置図

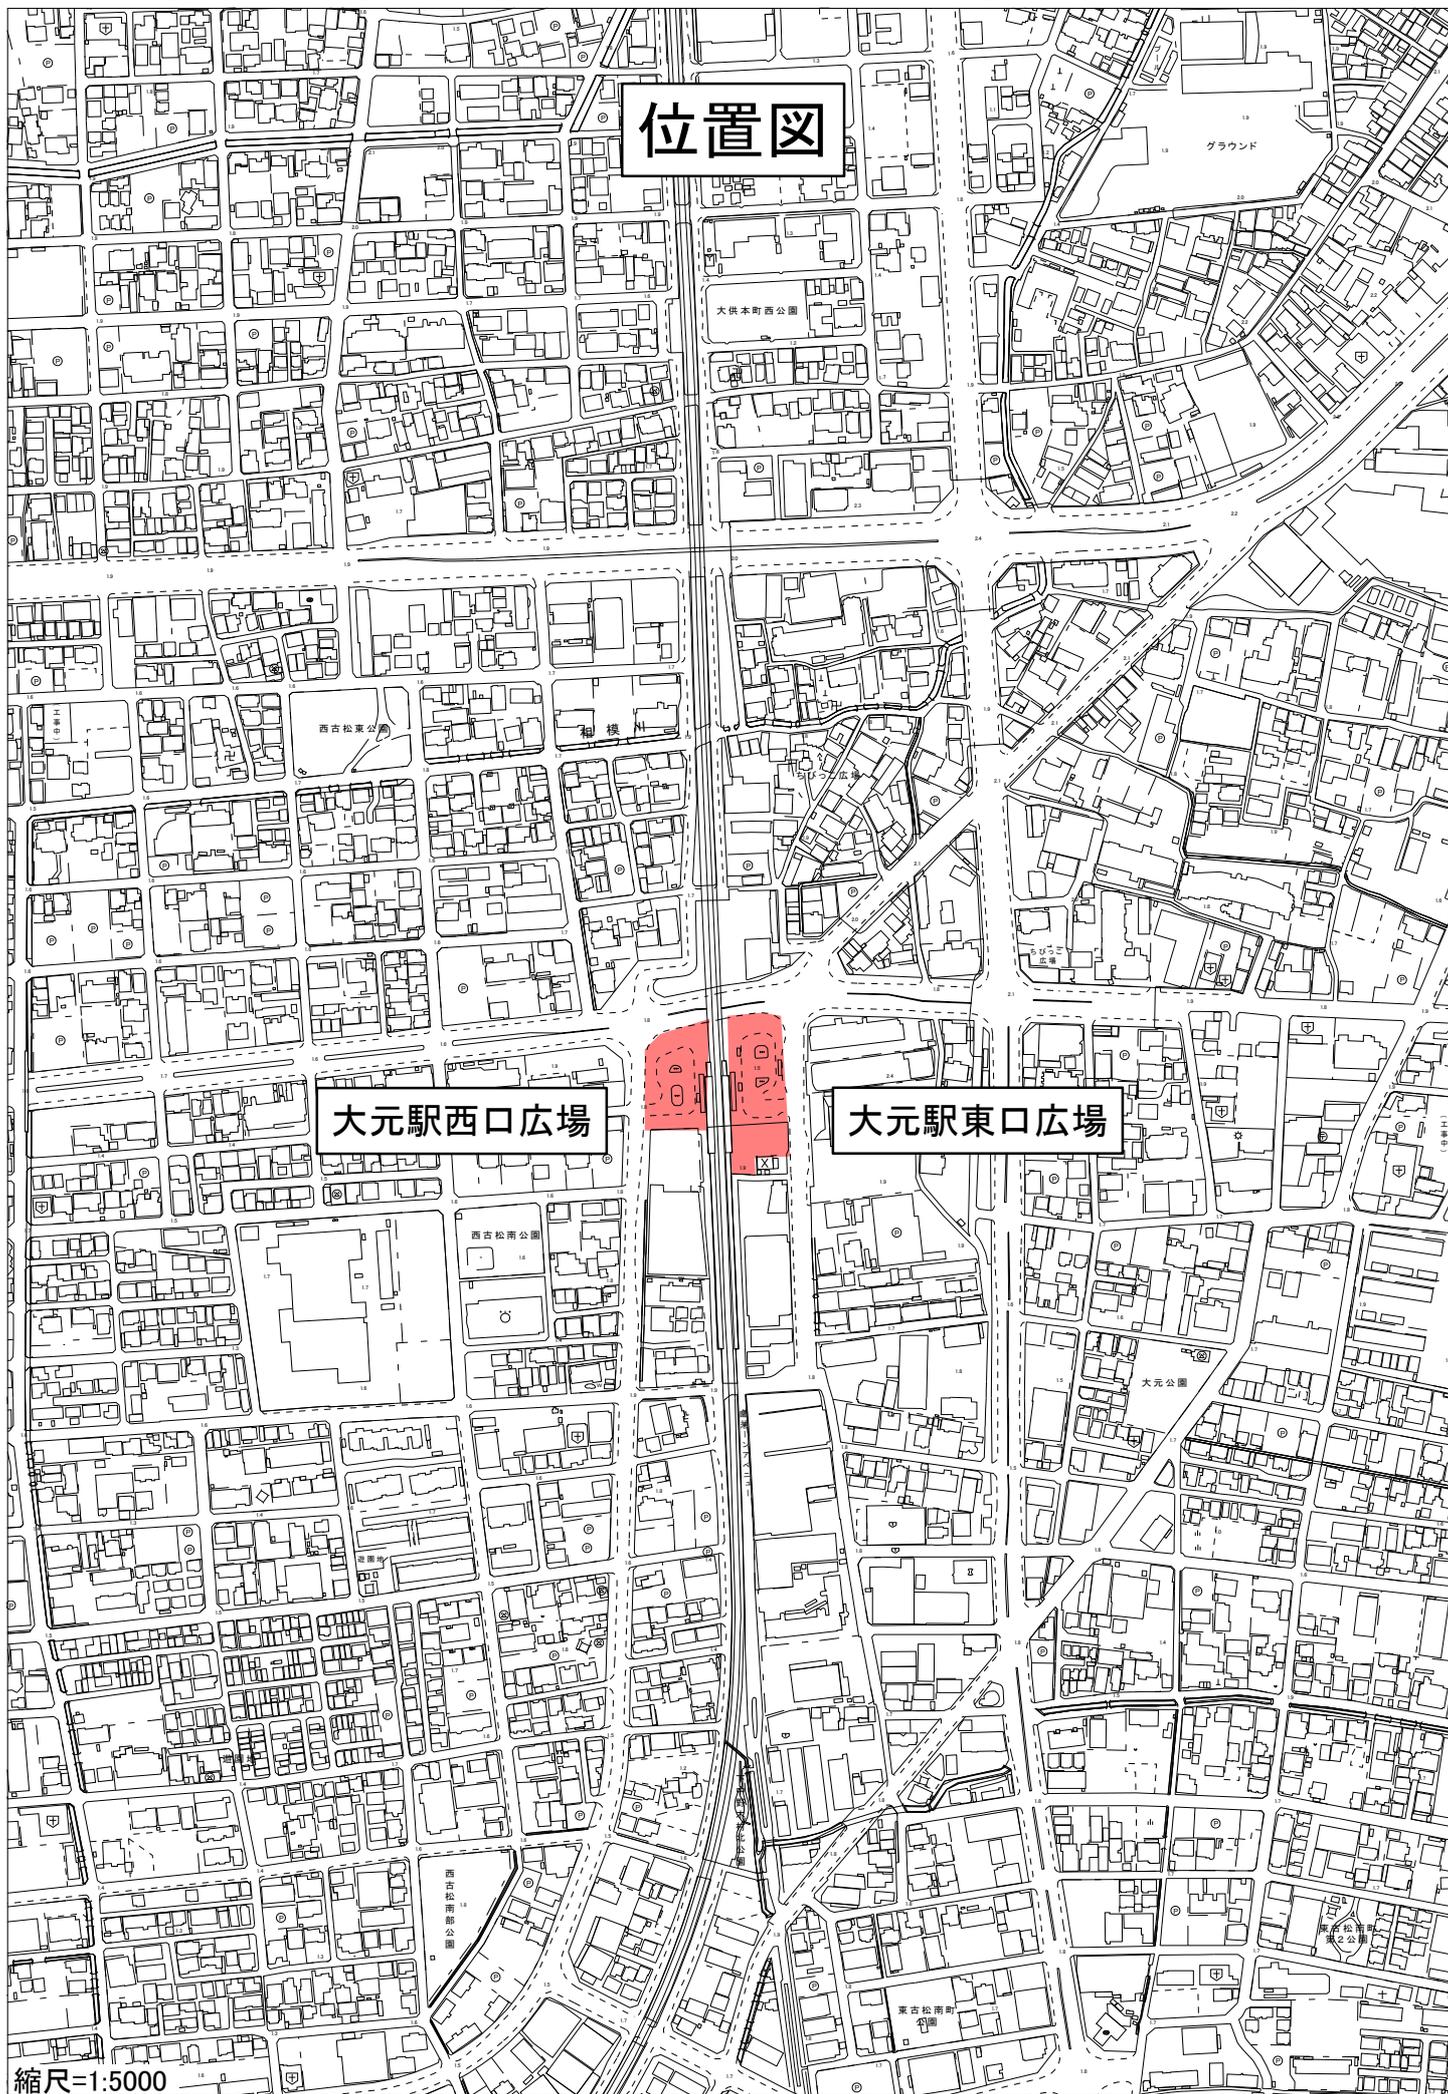

大元駅西口広場

大元駅東口広場

縮尺=1:5000