



特環 御津中央処理区 (金川地区)

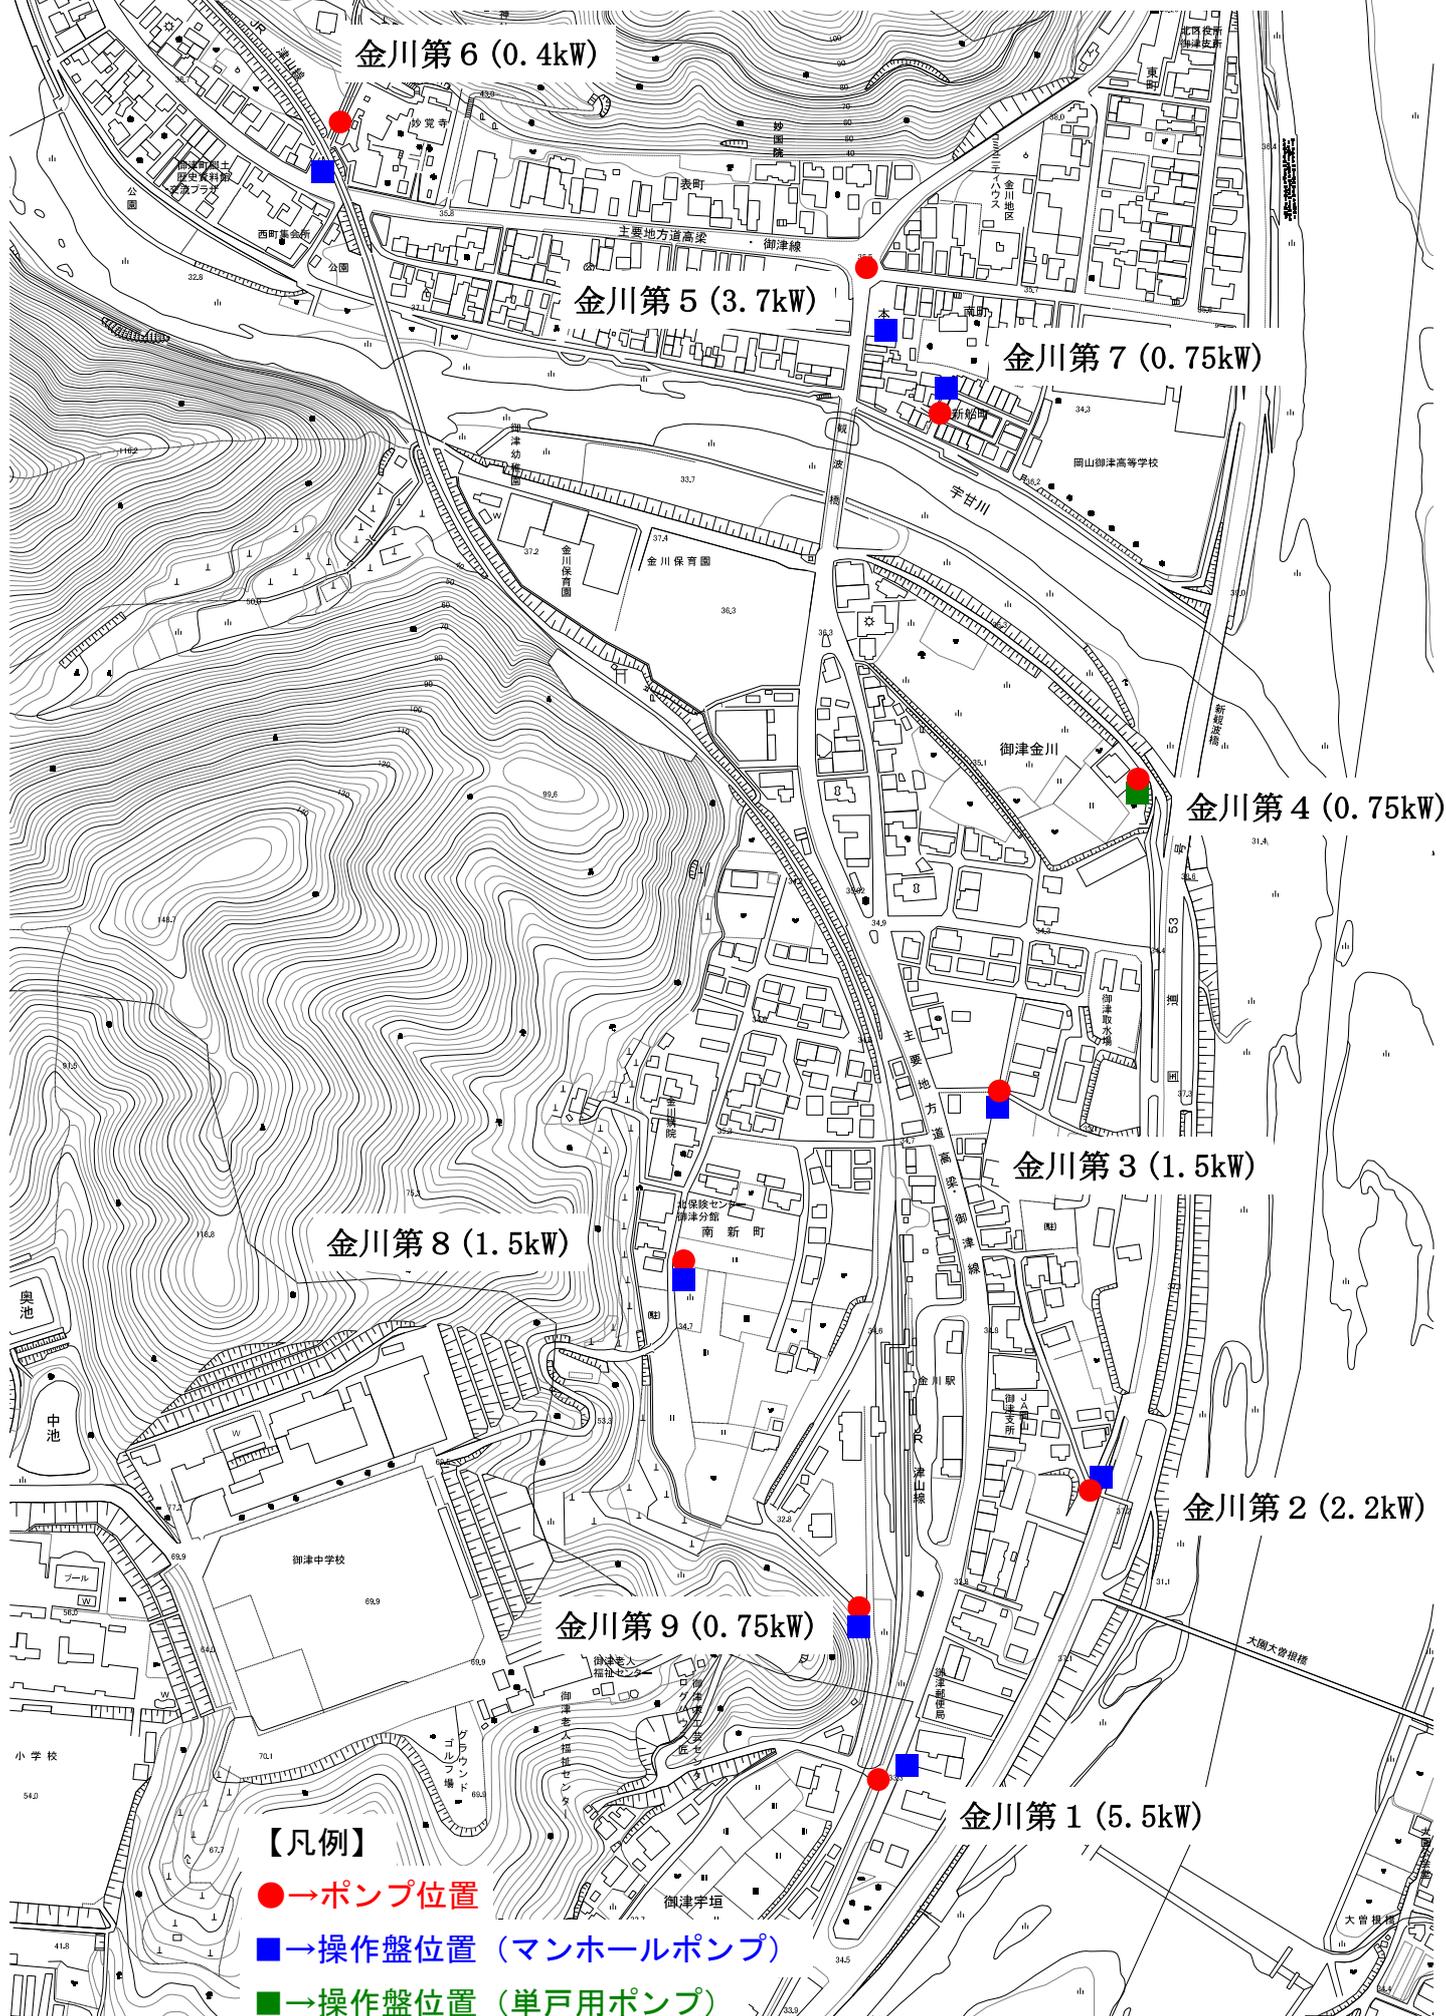

特環 御津中央処理区 (宇垣地区)

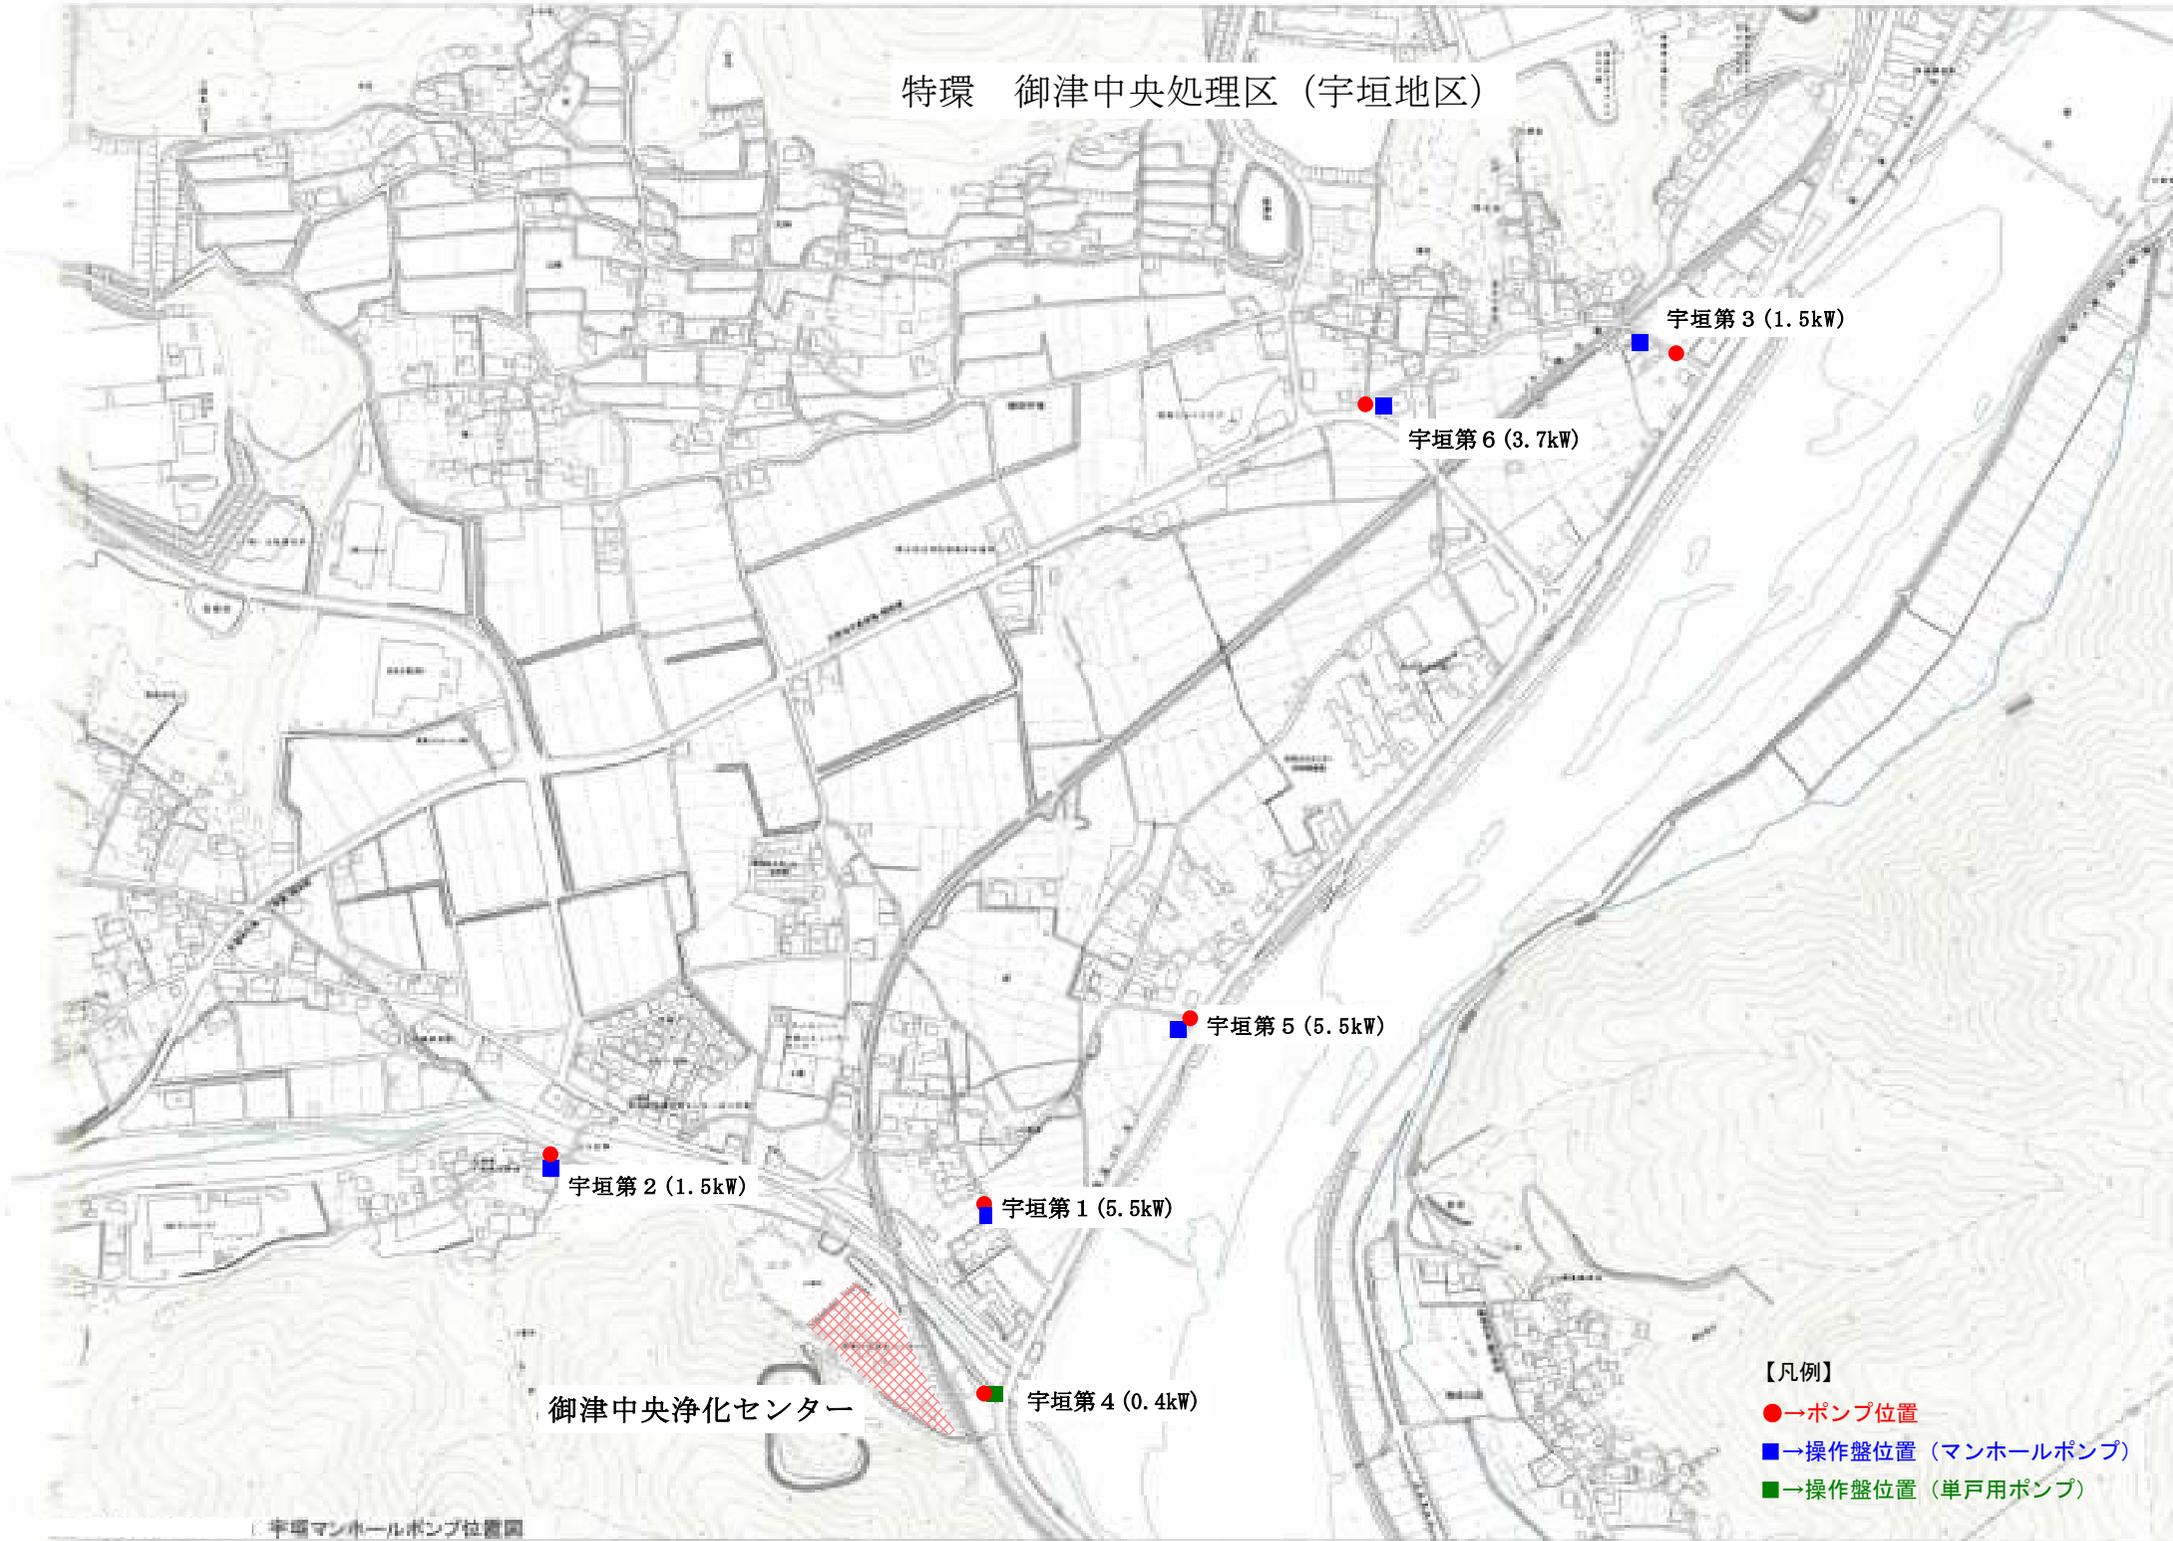

宇垣第3 (1.5kW)

宇垣第6 (3.7kW)

宇垣第5 (5.5kW)

宇垣第2 (1.5kW)

宇垣第1 (5.5kW)

宇垣第4 (0.4kW)

御津中央浄化センター

【凡例】

- ポンプ位置
- 操作盤位置 (マンホールポンプ)
- 操作盤位置 (単戸用ポンプ)

特環 御津中央処理区（下田地区）

下田 5号 (1.5kW)

下田 6号 (0.4kW)

下田 4号 (0.75kW)

下田 2号 (0.75kW)

下田 3号 (1.5kW)


下田 1号 (2.2kW)

【凡例】

● → ポンプ位置

■ → 操作盤位置 (マンホールポンプ)

■ → 操作盤位置 (単戸用ポンプ)

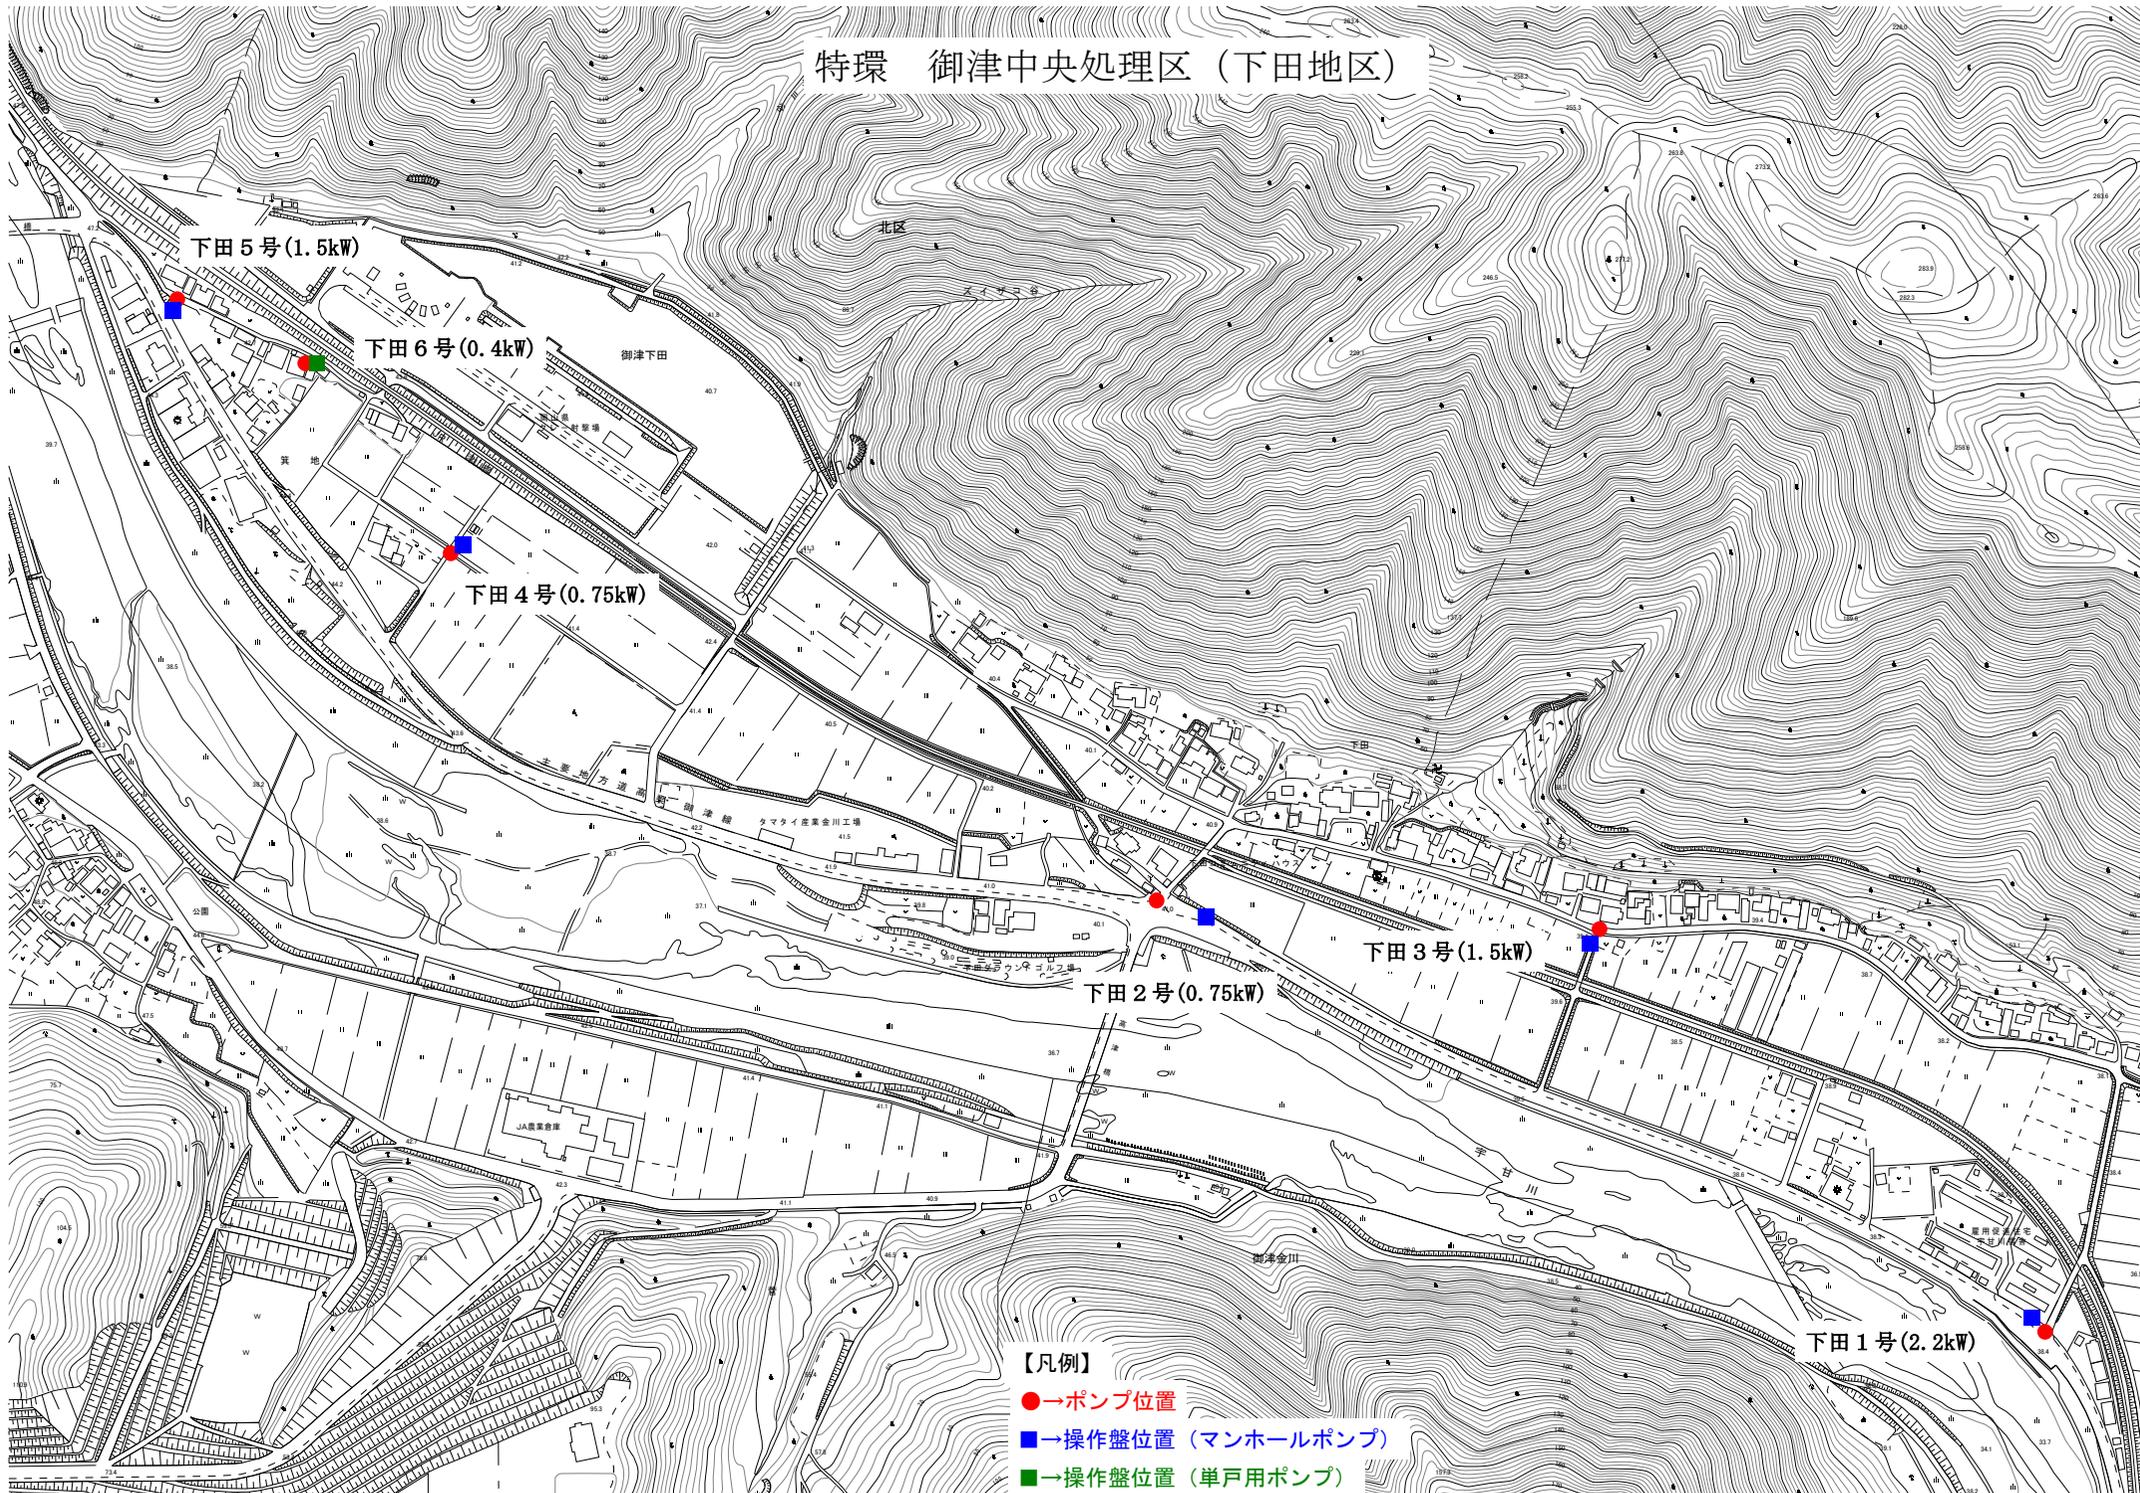

特環 御津中央処理区（河内地区）




河内第1 (0.75kW)

河内第3 (0.75kW)

河内第2 (0.4kW)

【凡例】

- ポンプ位置
- 操作盤位置（マンホールポンプ）
- 操作盤位置（単戸用ポンプ）

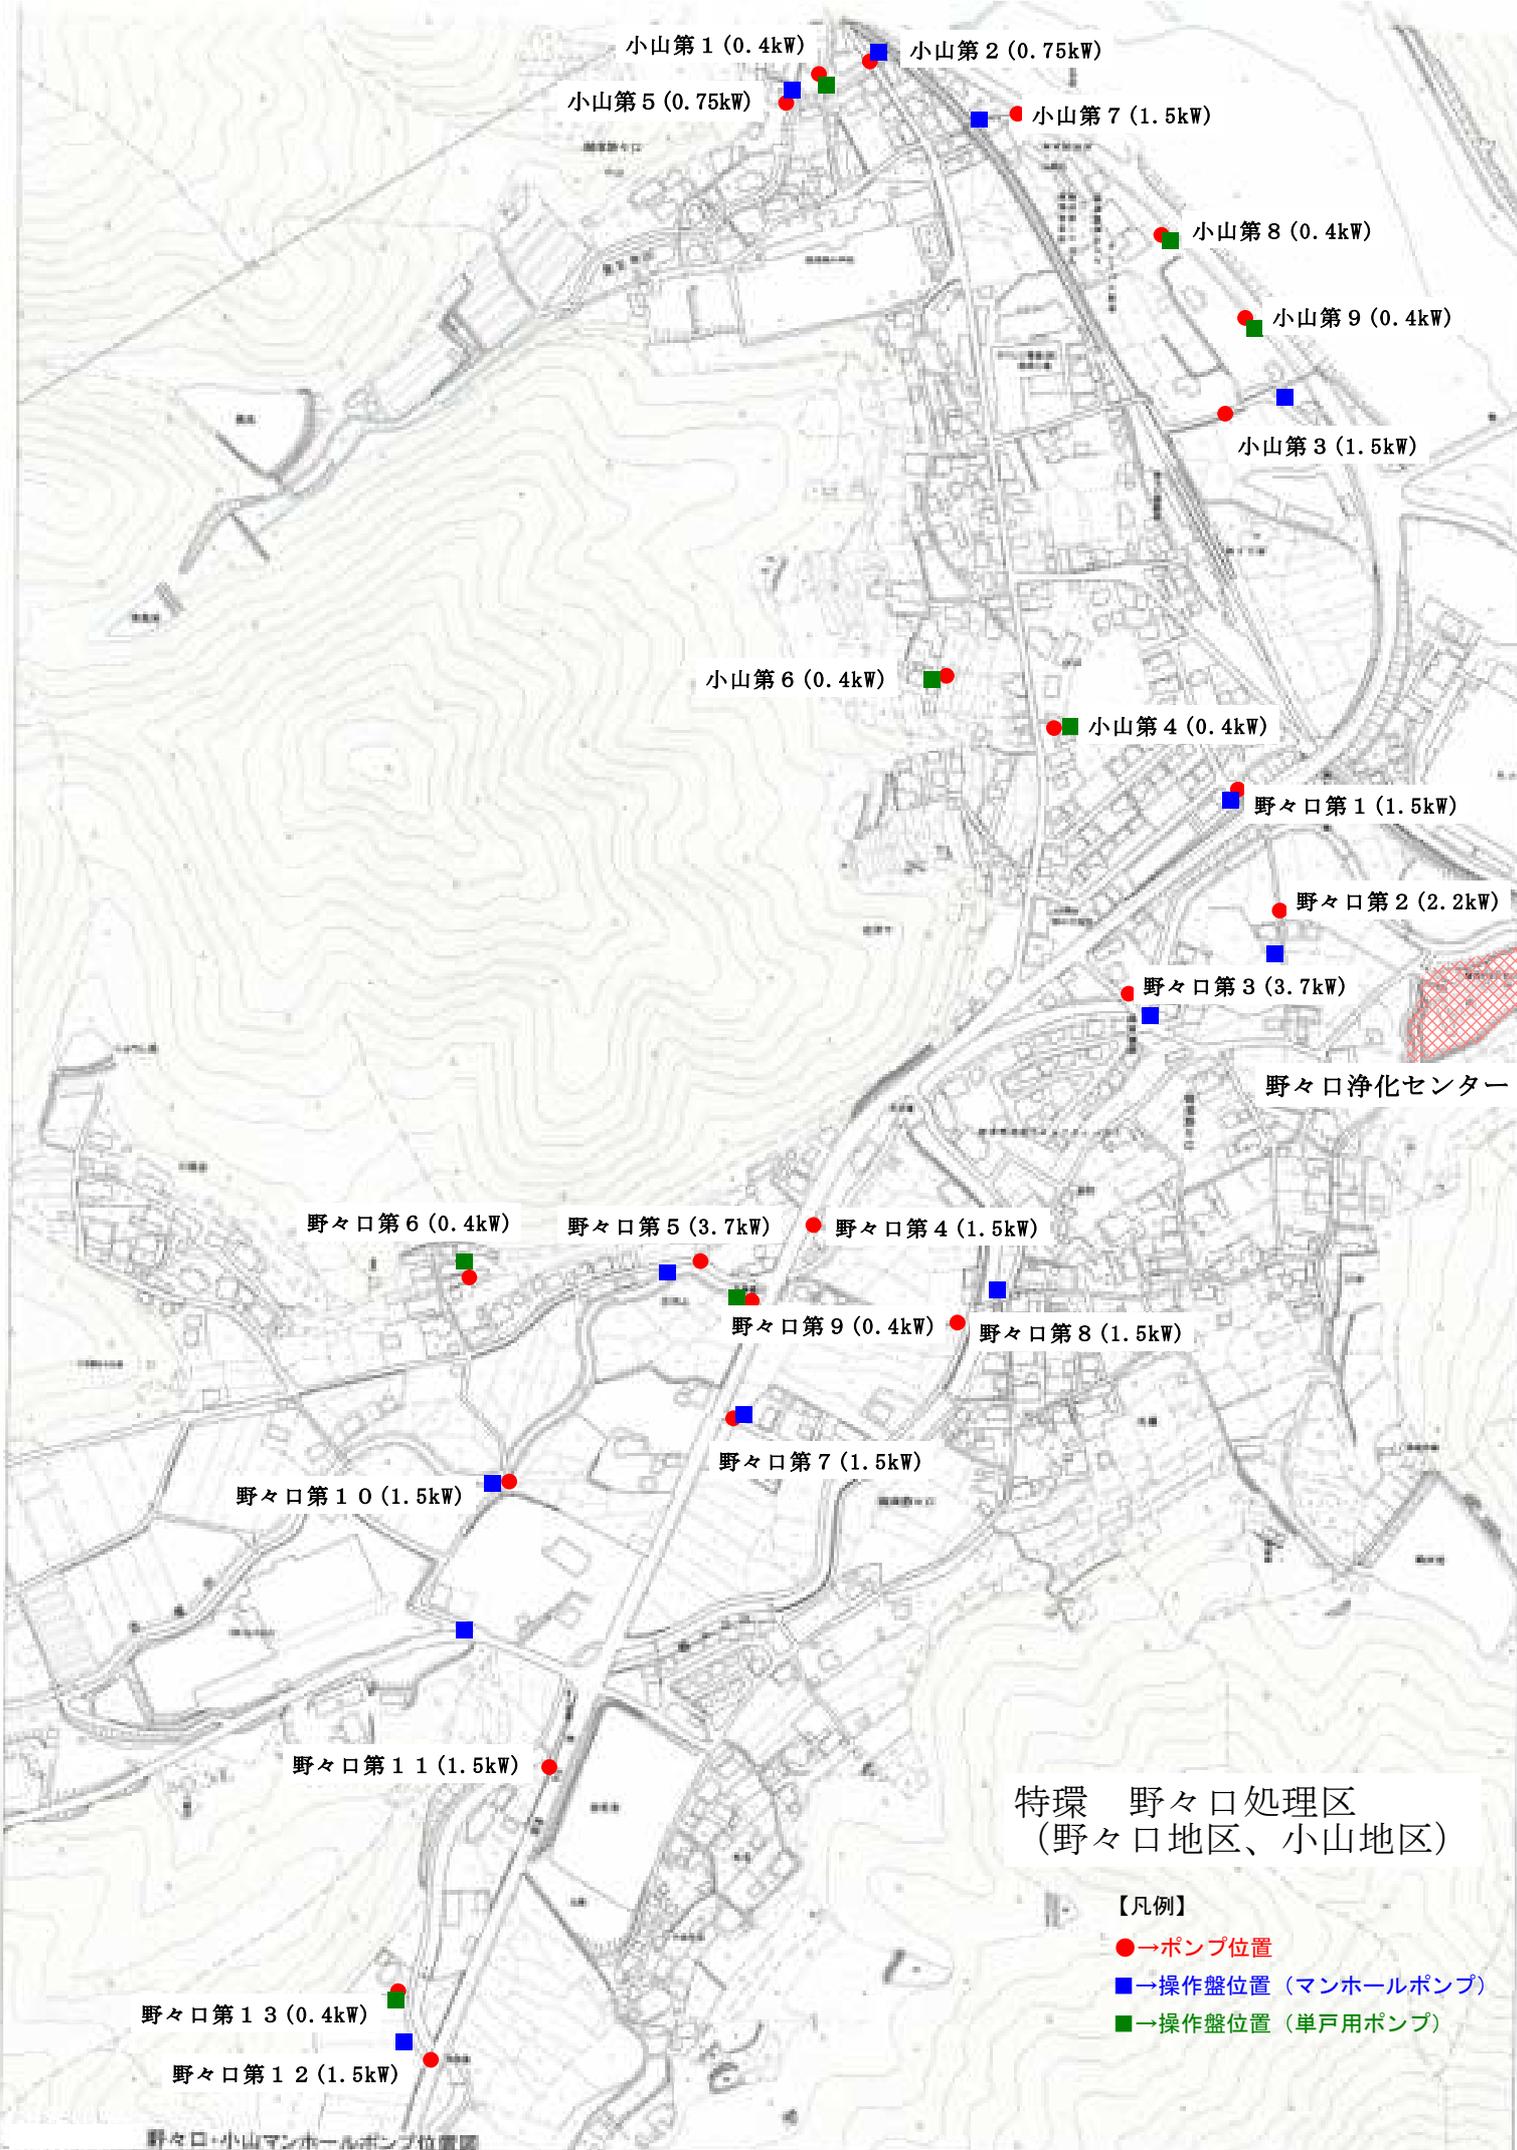


- 小山第 1 (0.4kW)
- 小山第 2 (0.75kW)
- 小山第 5 (0.75kW)
- 小山第 7 (1.5kW)
- 小山第 8 (0.4kW)
- 小山第 9 (0.4kW)
- 小山第 3 (1.5kW)
- 小山第 6 (0.4kW)
- 小山第 4 (0.4kW)
- 野々口第 1 (1.5kW)
- 野々口第 2 (2.2kW)
- 野々口第 3 (3.7kW)
- 野々口浄化センター
- 野々口第 6 (0.4kW)
- 野々口第 5 (3.7kW)
- 野々口第 4 (1.5kW)
- 野々口第 9 (0.4kW)
- 野々口第 8 (1.5kW)
- 野々口第 7 (1.5kW)
- 野々口第 10 (1.5kW)
- 野々口第 11 (1.5kW)
- 野々口第 13 (0.4kW)
- 野々口第 12 (1.5kW)

特環 野々口処理区
(野々口地区、小山地区)

- 【凡例】
- ポンプ位置
 - 操作盤位置 (マンホールポンプ)
 - 操作盤位置 (単戸用ポンプ)

野々口・小山マンホールポンプ位置図

特環 野々口処理区（吉尾地区）

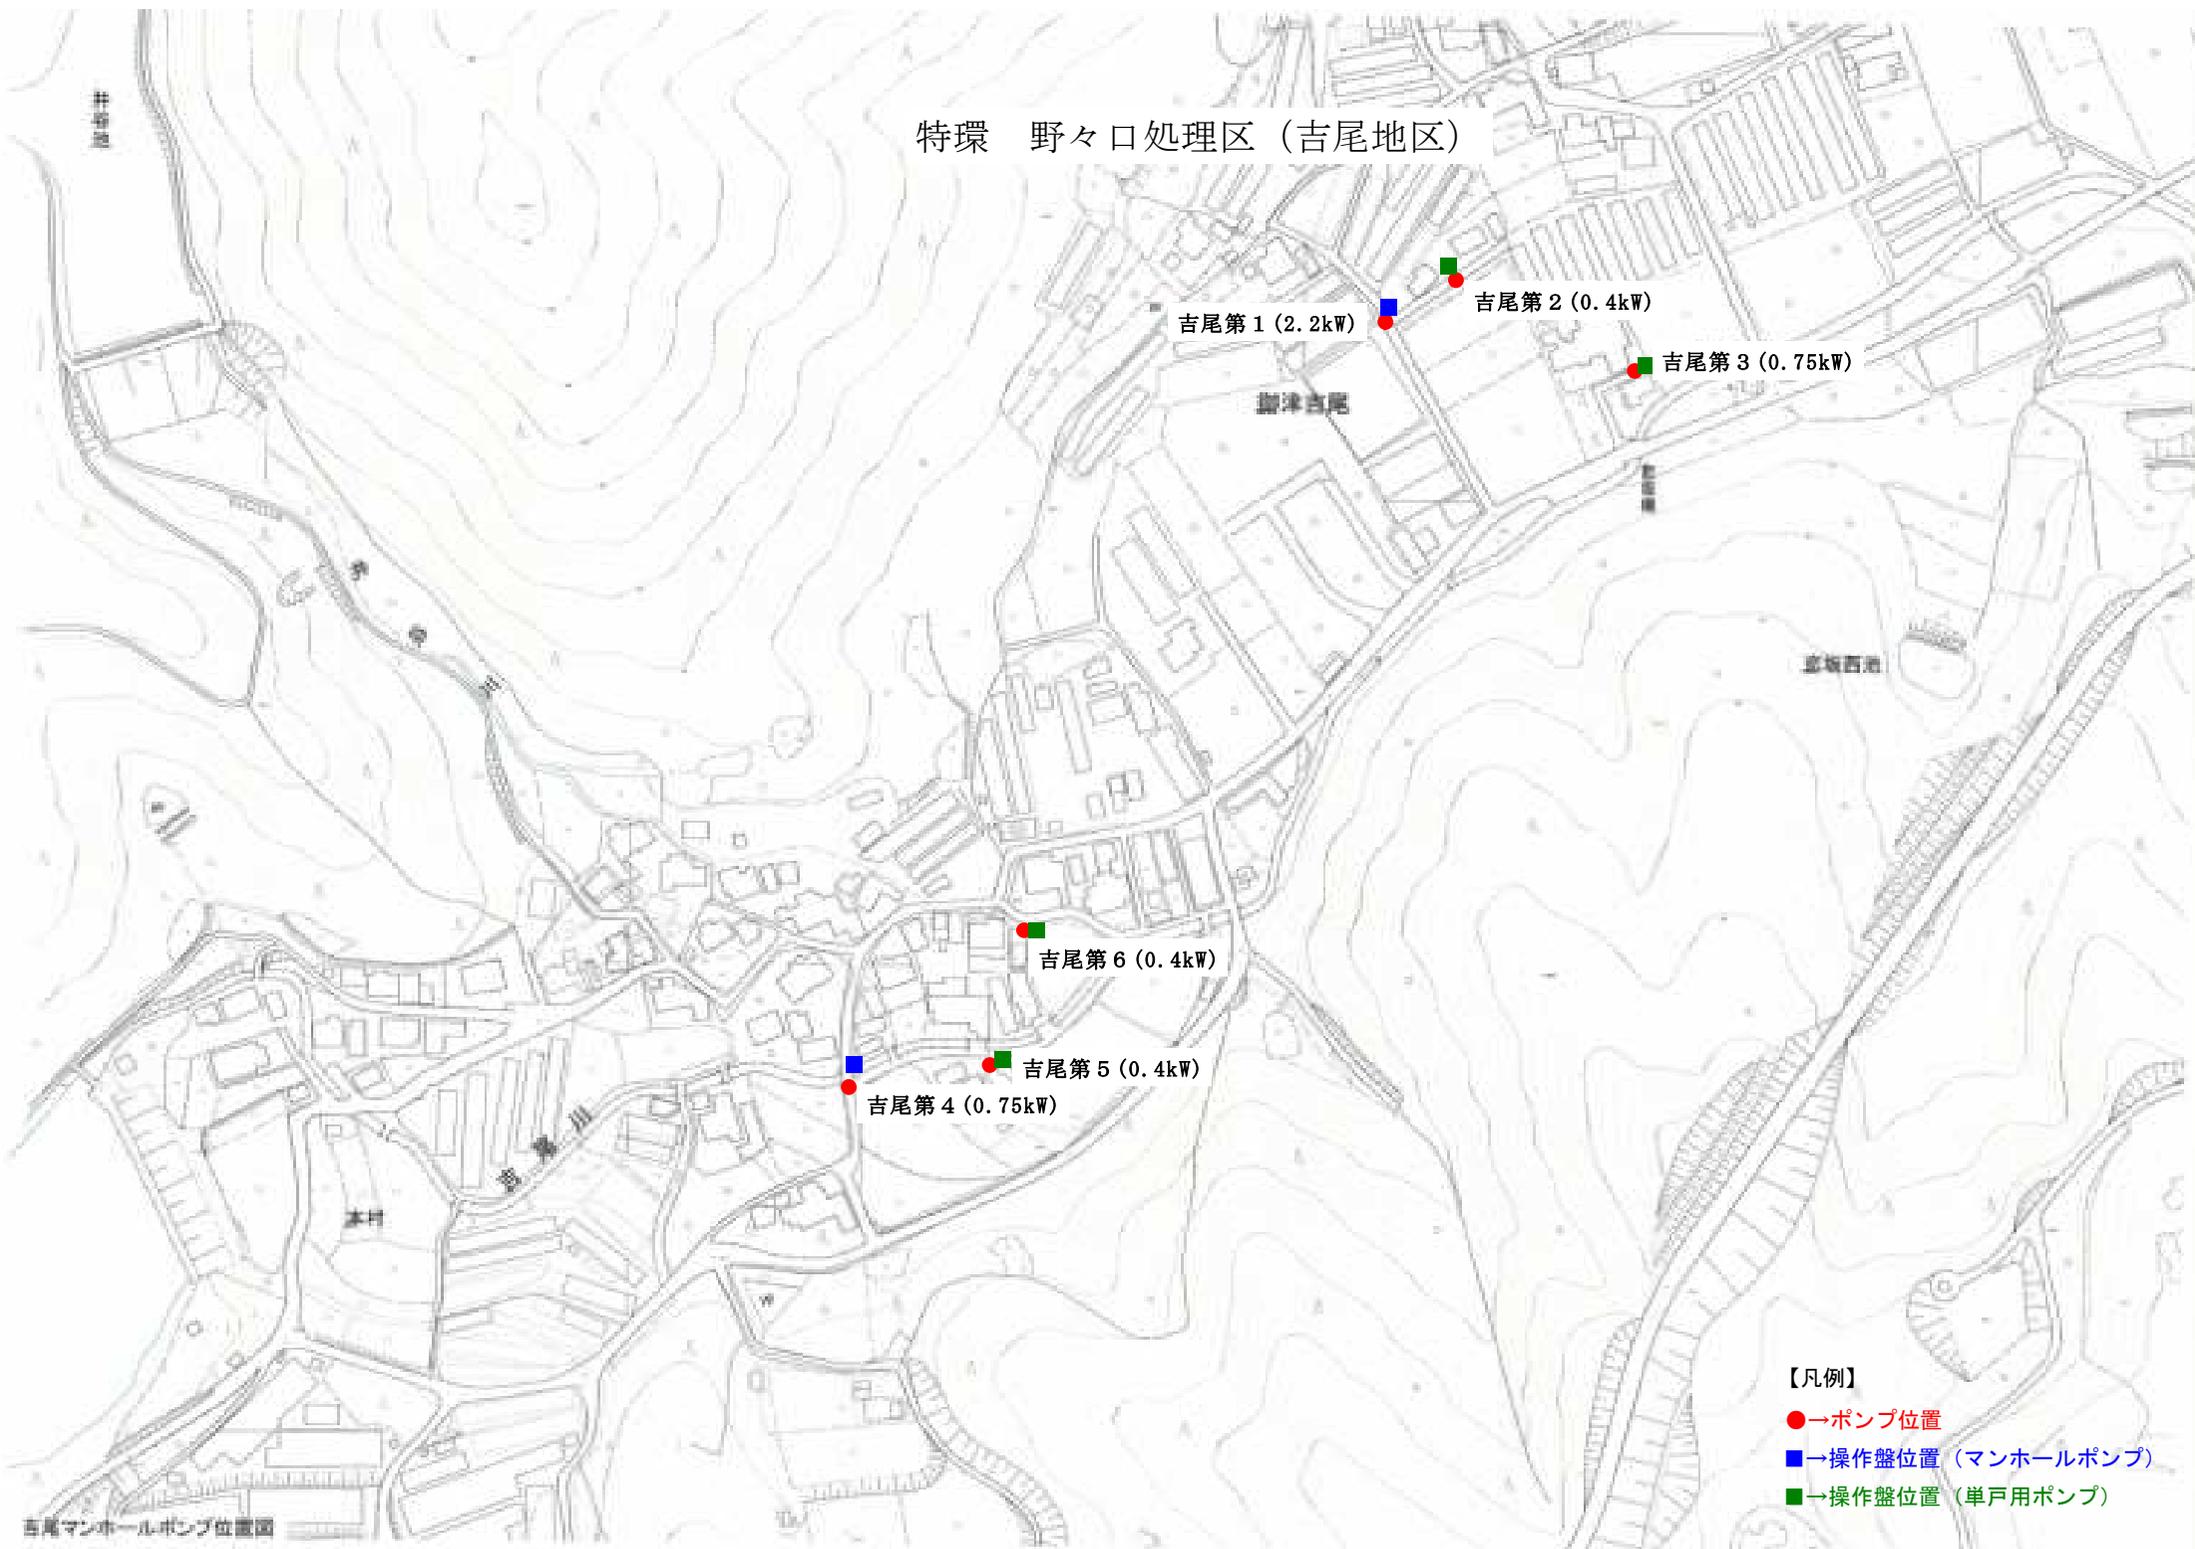

吉尾第1 (2.2kW)

吉尾第2 (0.4kW)

吉尾第3 (0.75kW)

吉尾第6 (0.4kW)


吉尾第5 (0.4kW)

吉尾第4 (0.75kW)

【凡例】

- ポンプ位置
- 操作盤位置（マンホールポンプ）
- 操作盤位置（単戸用ポンプ）

特環 野々口処理区 (中山地区)

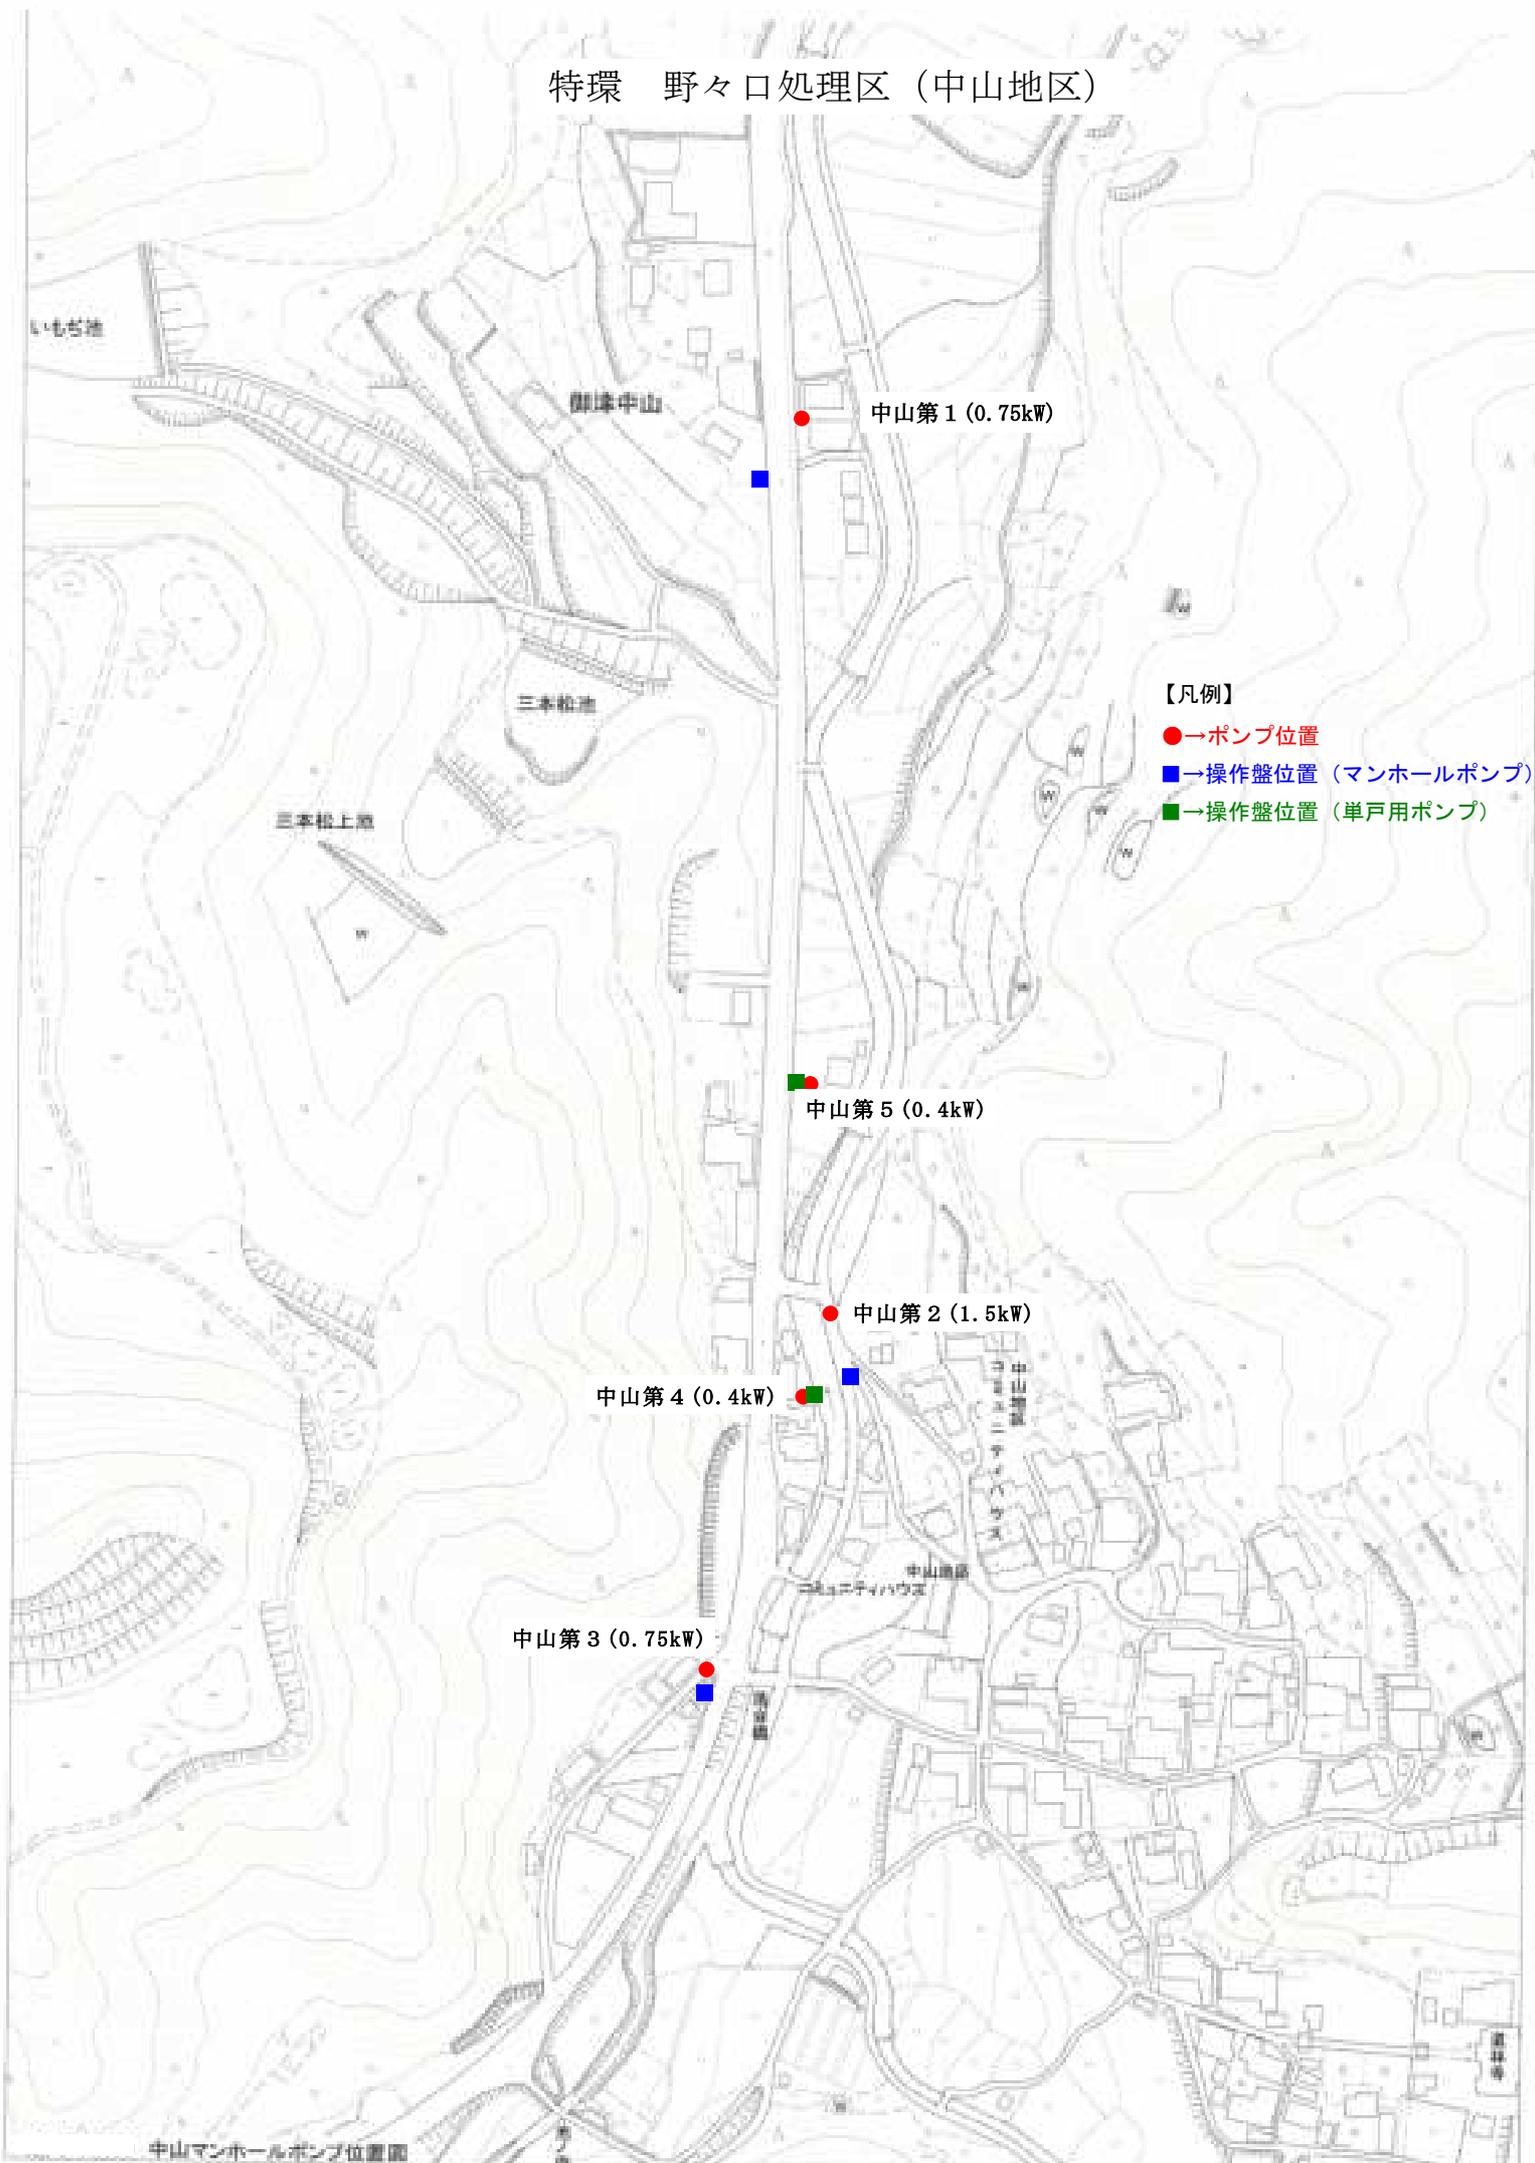

特環 御津中央処理区 (矢原地区)

