



位置図 (S=1/50, 000)

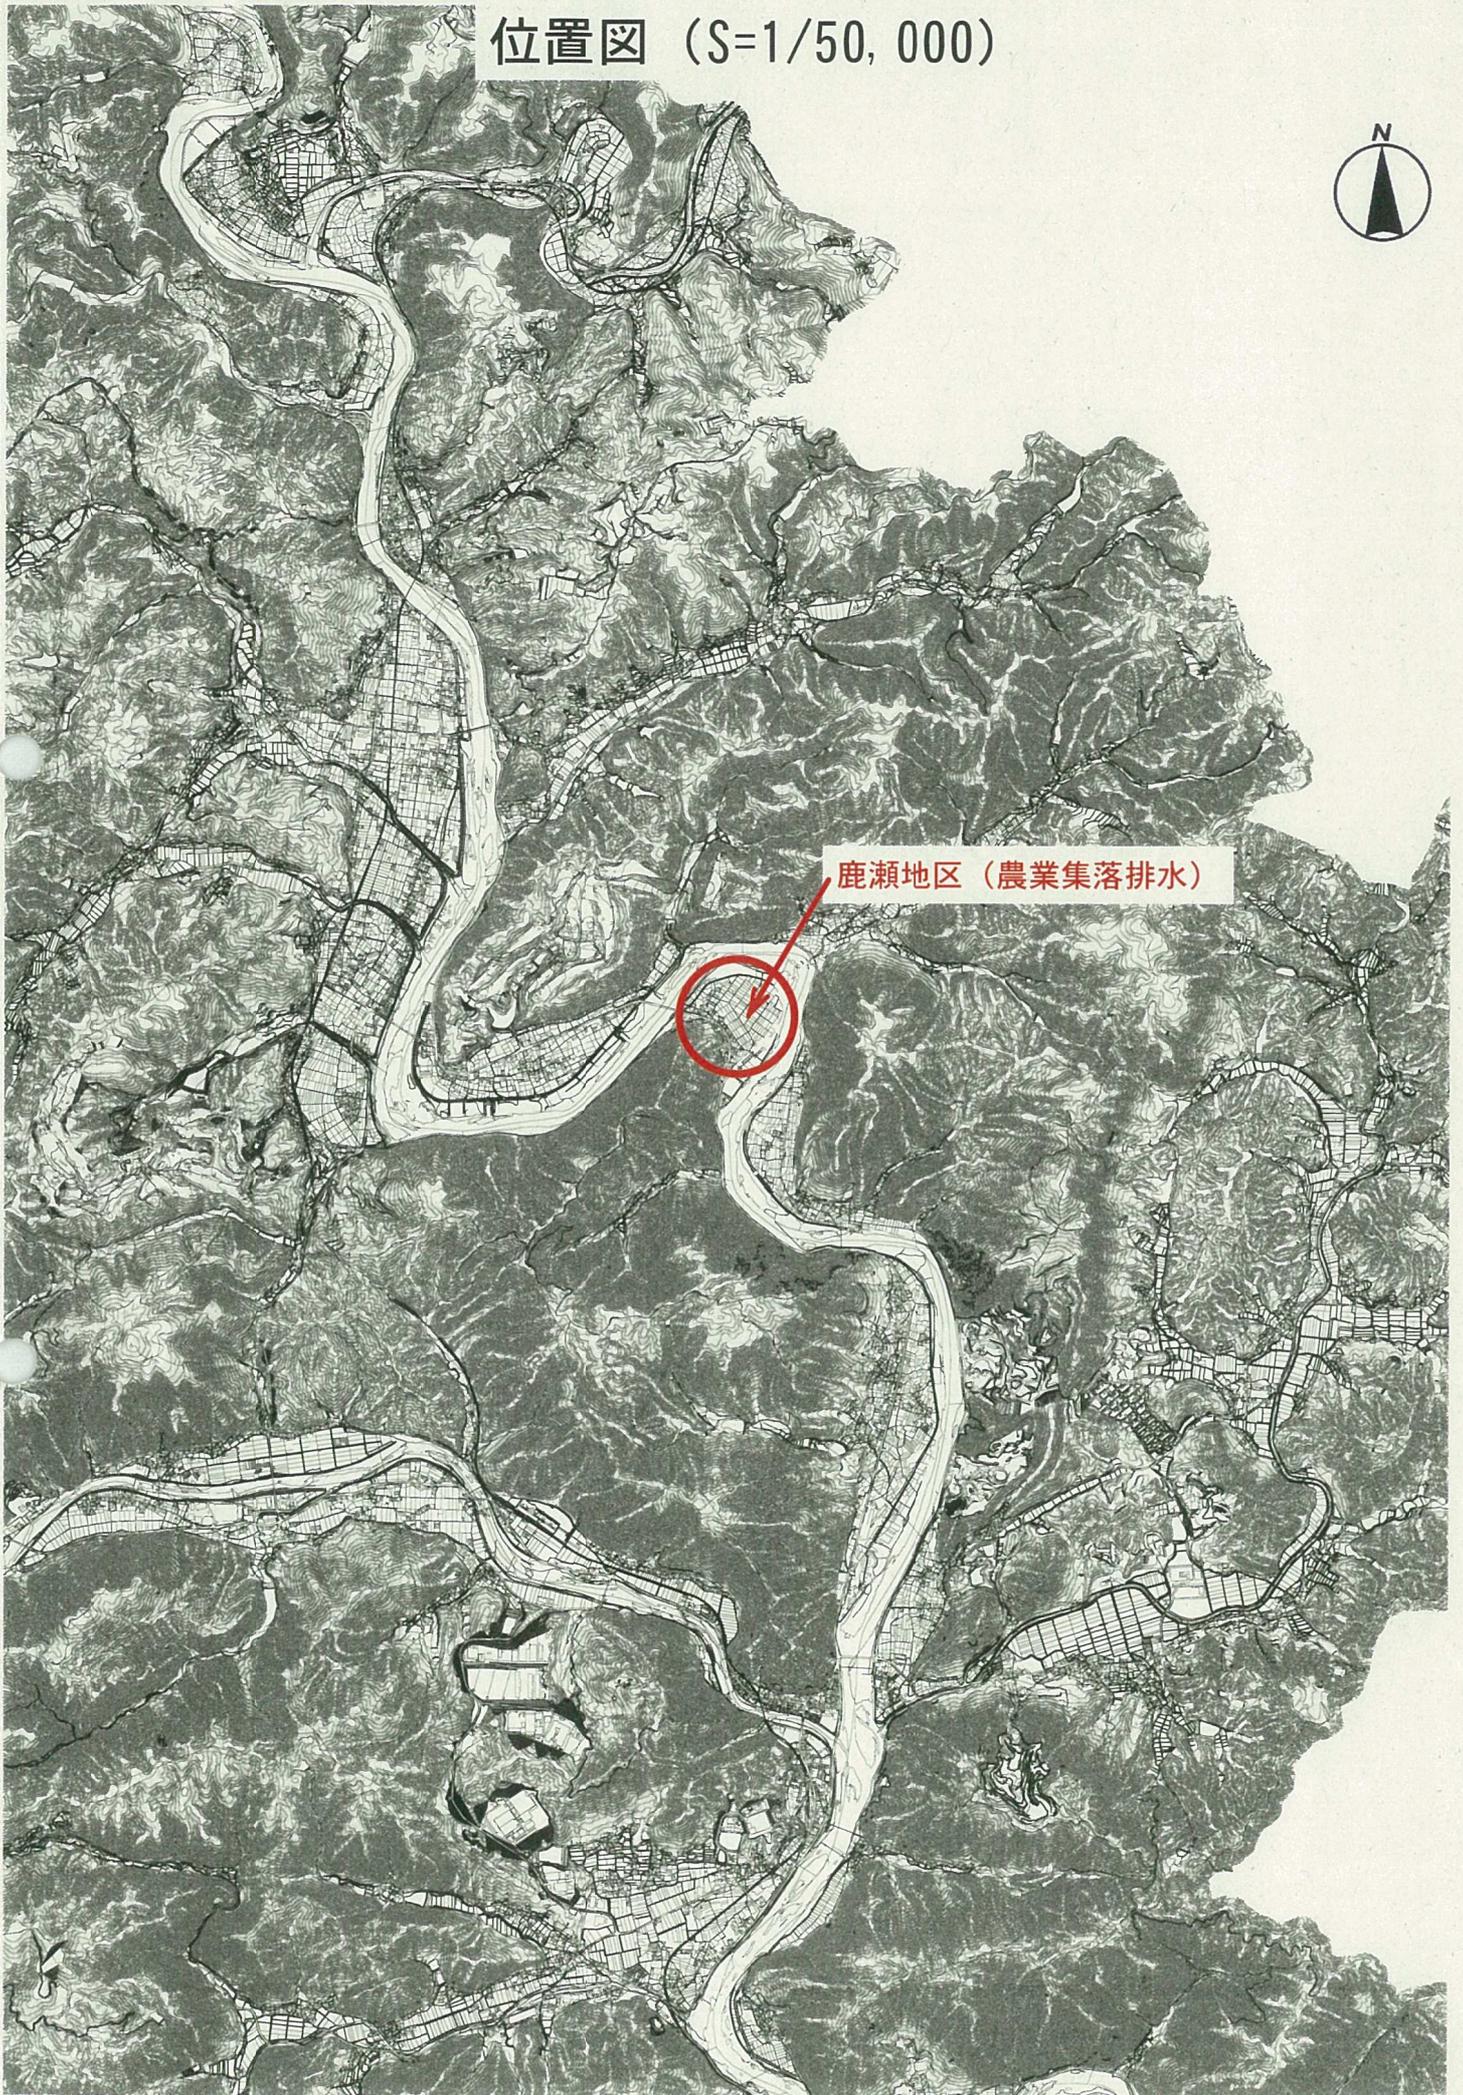


鹿瀬地区 (農業集落排水)


# 鹿瀬地区真空ステーションフローシート

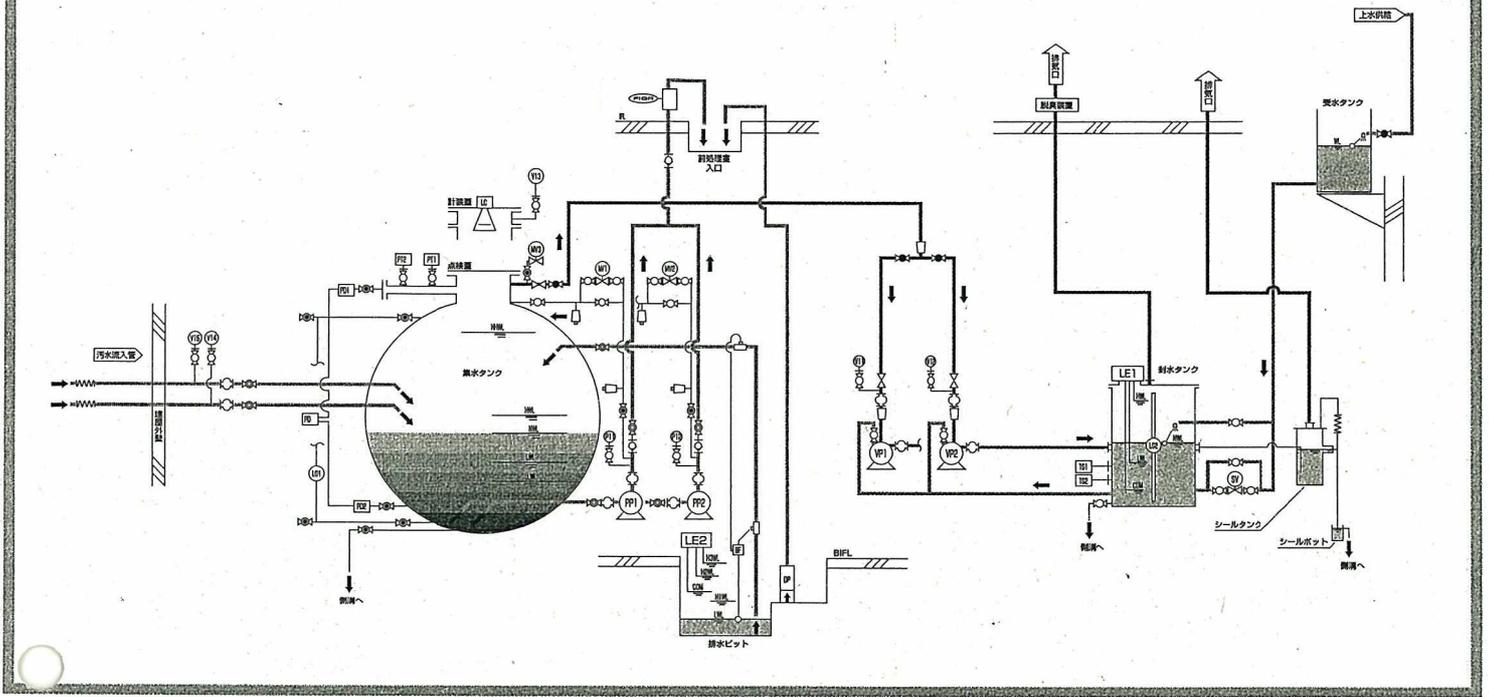

# 処理施設フローシート

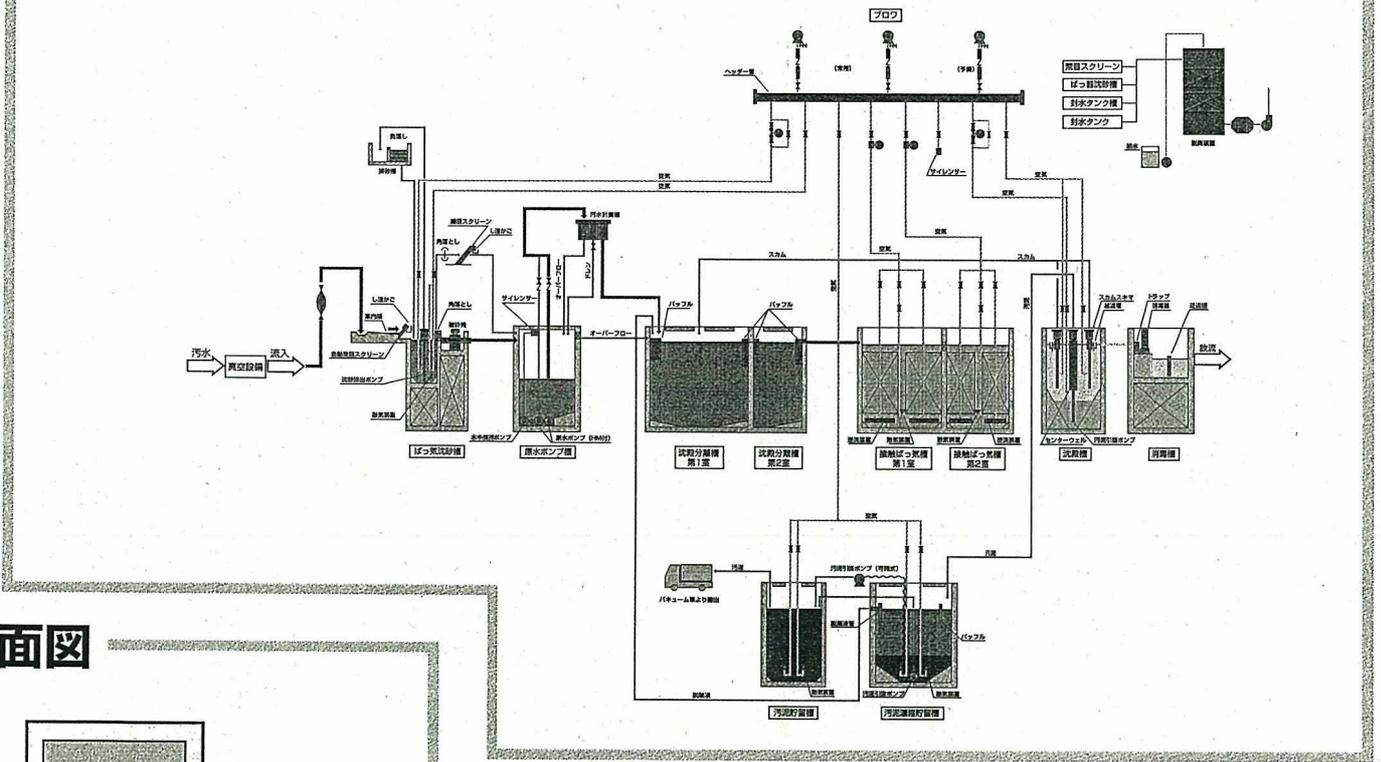

# 平面図

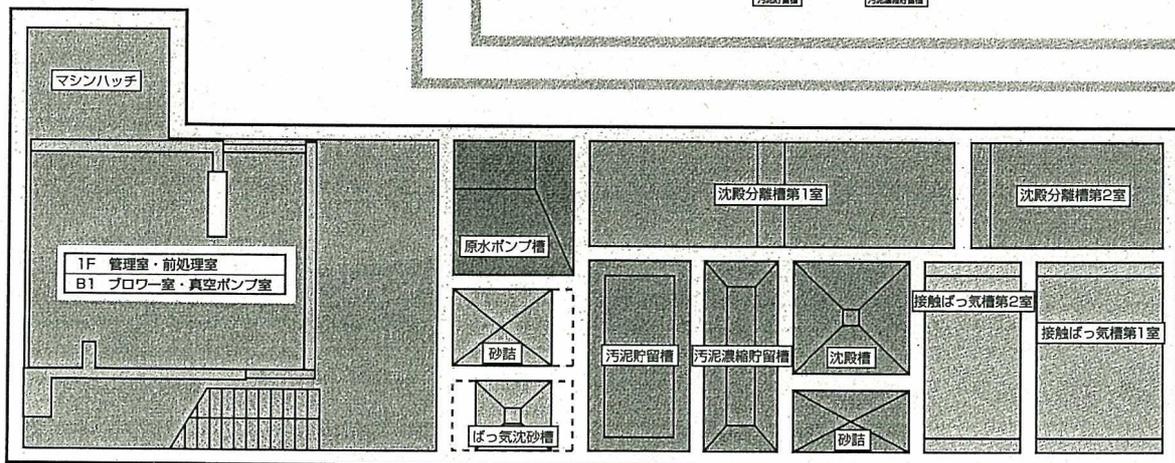


参考図

# 鹿瀬地区

## 真空ステーション・真空弁ユニット 位置図 (1/2)




北区御津鹿瀬

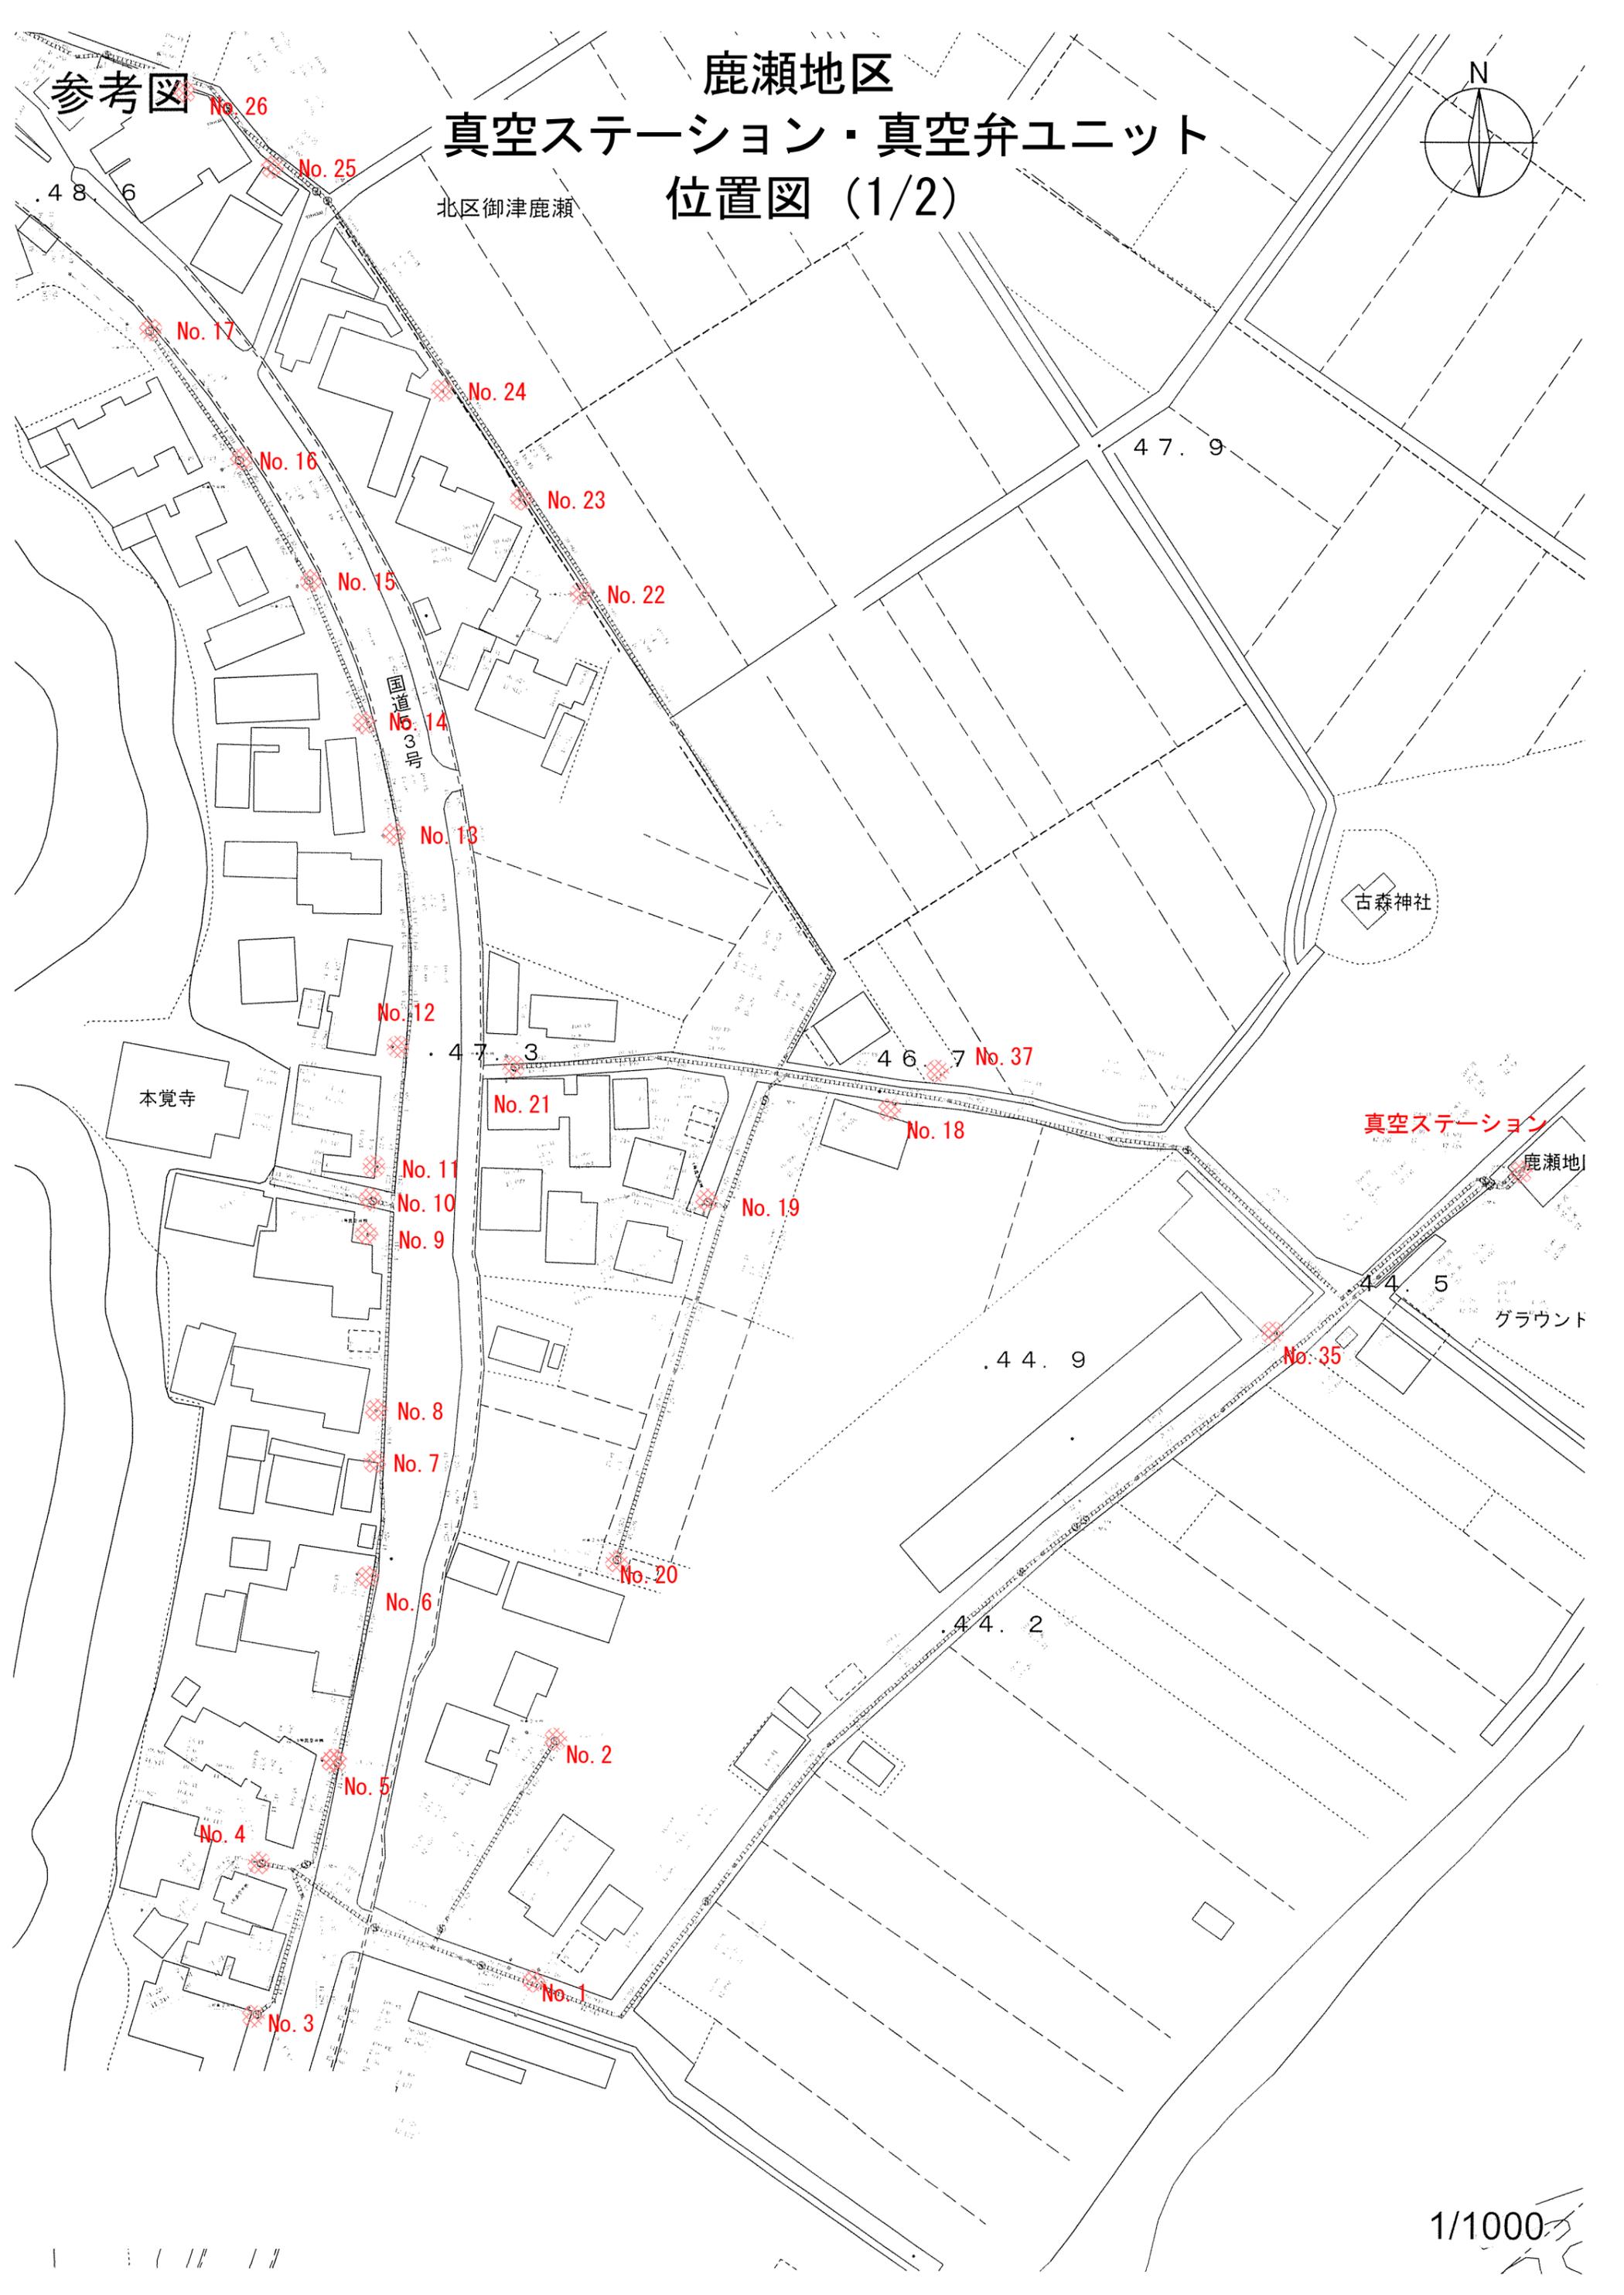

参考図

# 鹿瀬地区 真空ステーション・真空弁ユニット 位置図 (2/2)

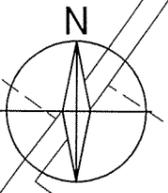

1/1000