




# 日常清掃箇所

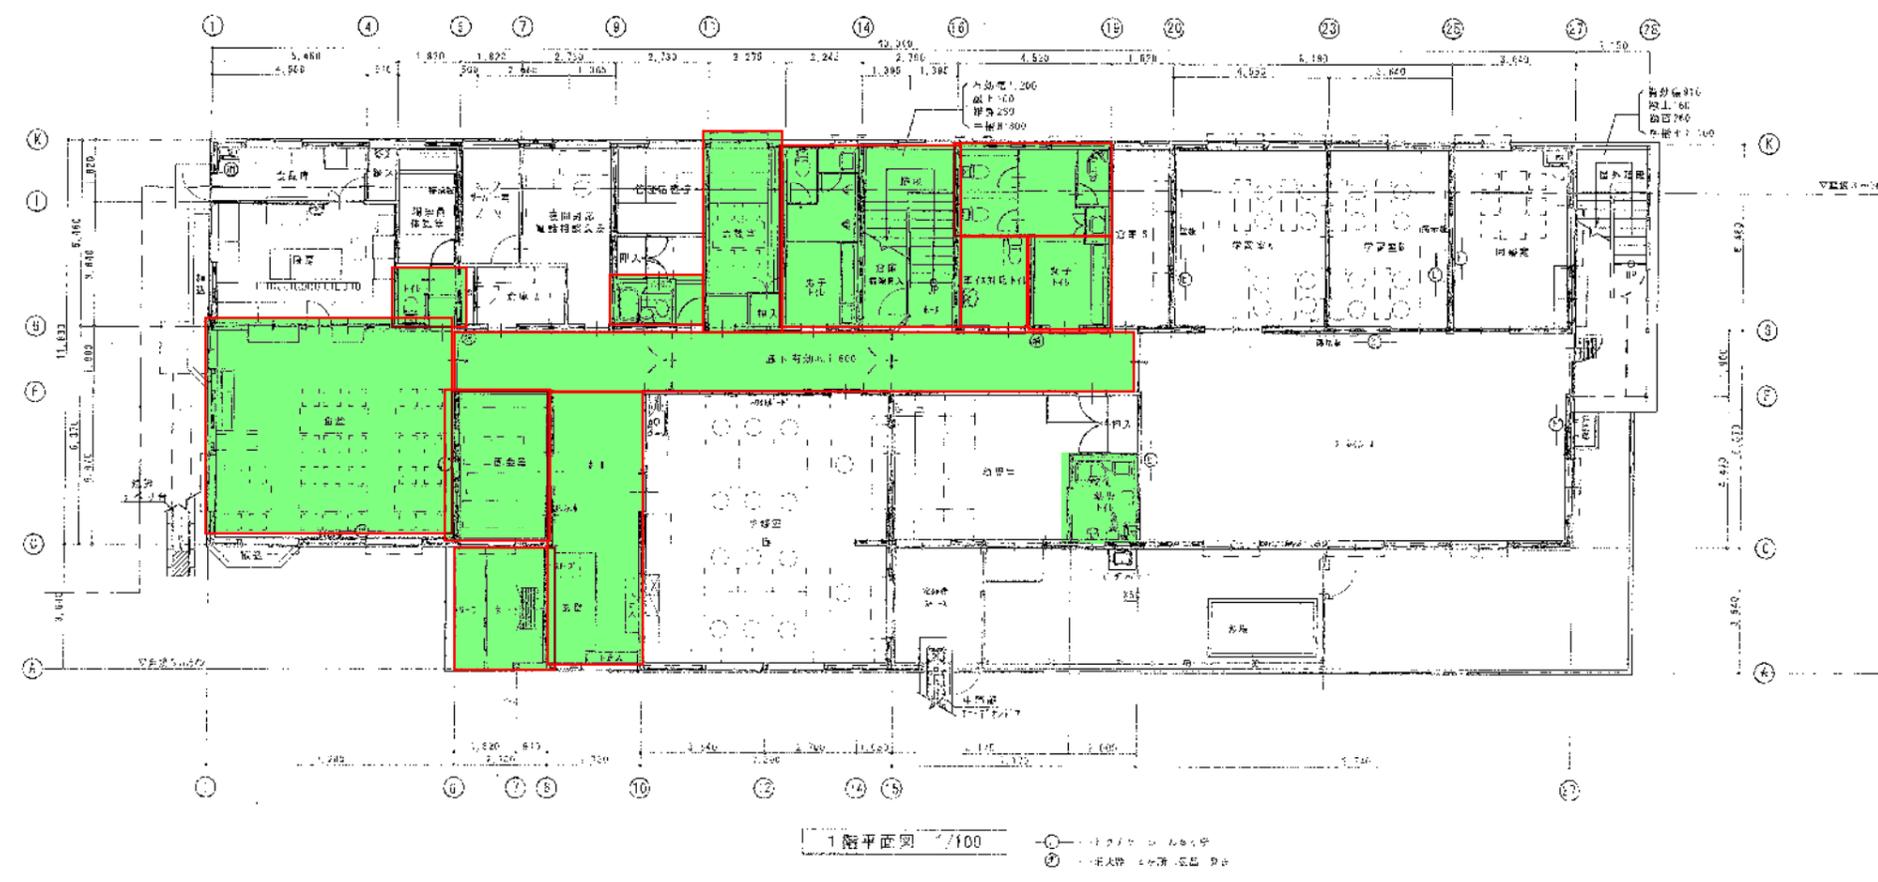


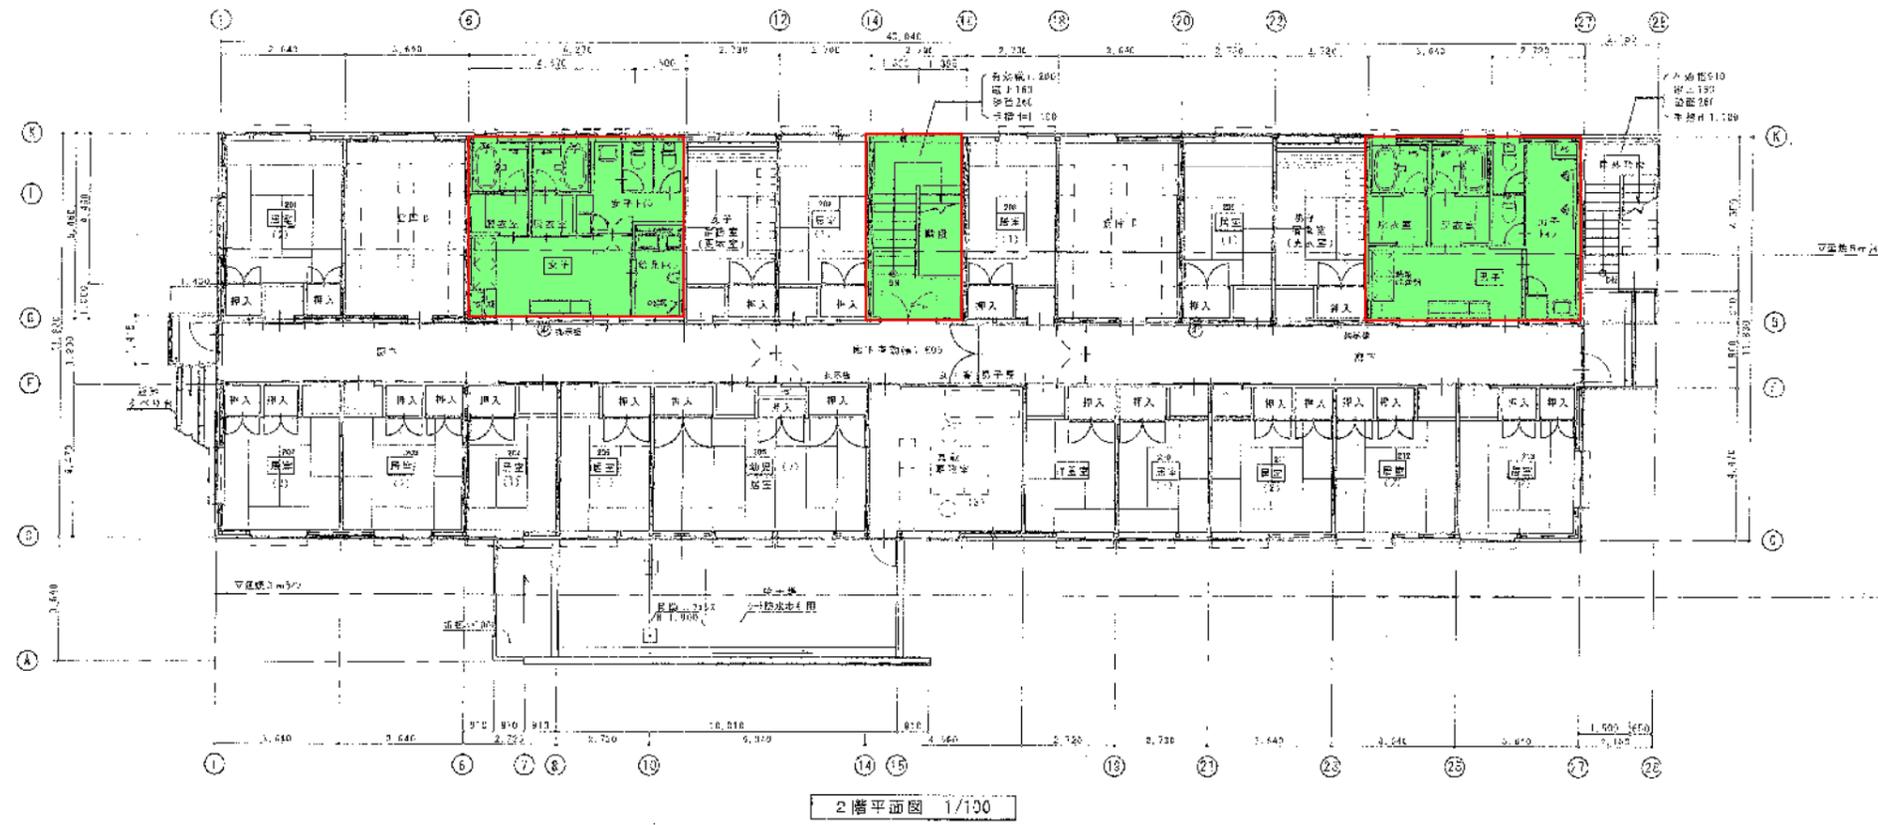

# 特別清掃 (ガラス清掃)

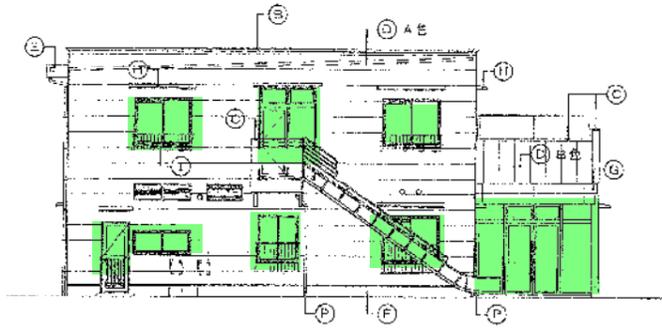

西立面図

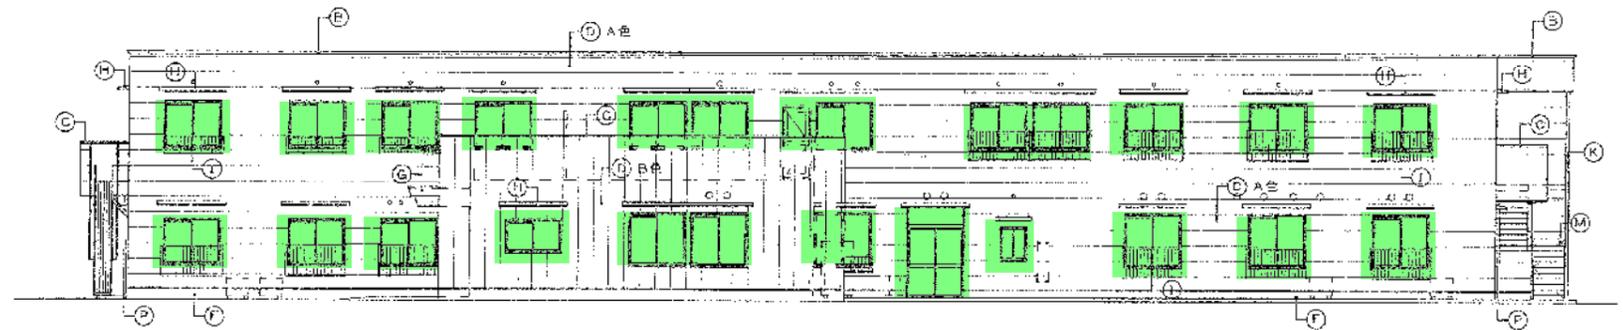

北立面図


記号	仕上	記号	仕上
(A)	屋根 前縁ハゼ巻 (山笠H-90) ガルバリウム鋼板ト 0.6	(I)	手摺 アルミ既製品 H=500・900
(B)	柱木 (2階) アルミ既製品 50系 YAG-15DK700-WA225 同等級	(J)	目隠しルーバー アルミ既製品 H=300・1300
(C)	立木 アルミ既製品 50系 YAG-15MA300 250 175 同等級	(K)	柱突 鉄部 2-02仕様
(D)	外壁 全面系サイディングボード F-15 (全縁止め) + 防水防湿シート α=0.17	(L)	屋外設備 既約メッキ 仕上
(E)	床版 カラー珪藻板 7C 8 (バネ加工)	(M)	内床 アルミバンテング 4-1200
(F)	巾木 コンクリート打直し H=500 横取 既付RE	(N)	軒樋 エンビ 前高W130
(G)	扉 アルミアクリル樹脂 既付パネル張り T1 5	(O)	堅盤 φ75 カラーVF
(H)	扉 アルミ既製品 D-350	(P)	堅盤 φ65 カラーVF




東立面図



南立面図

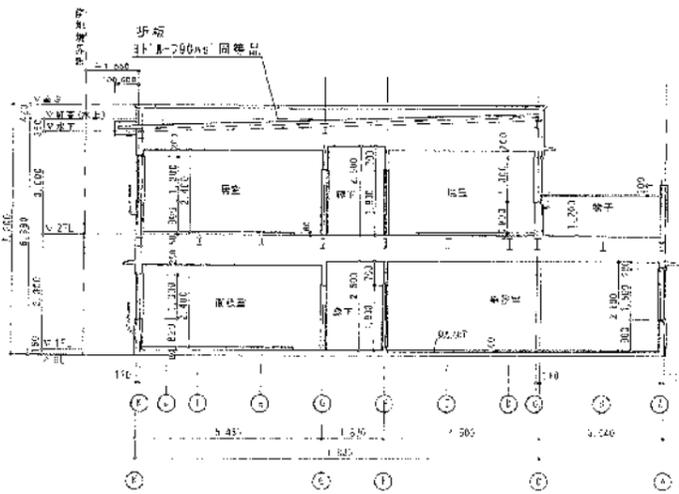

12通断面図

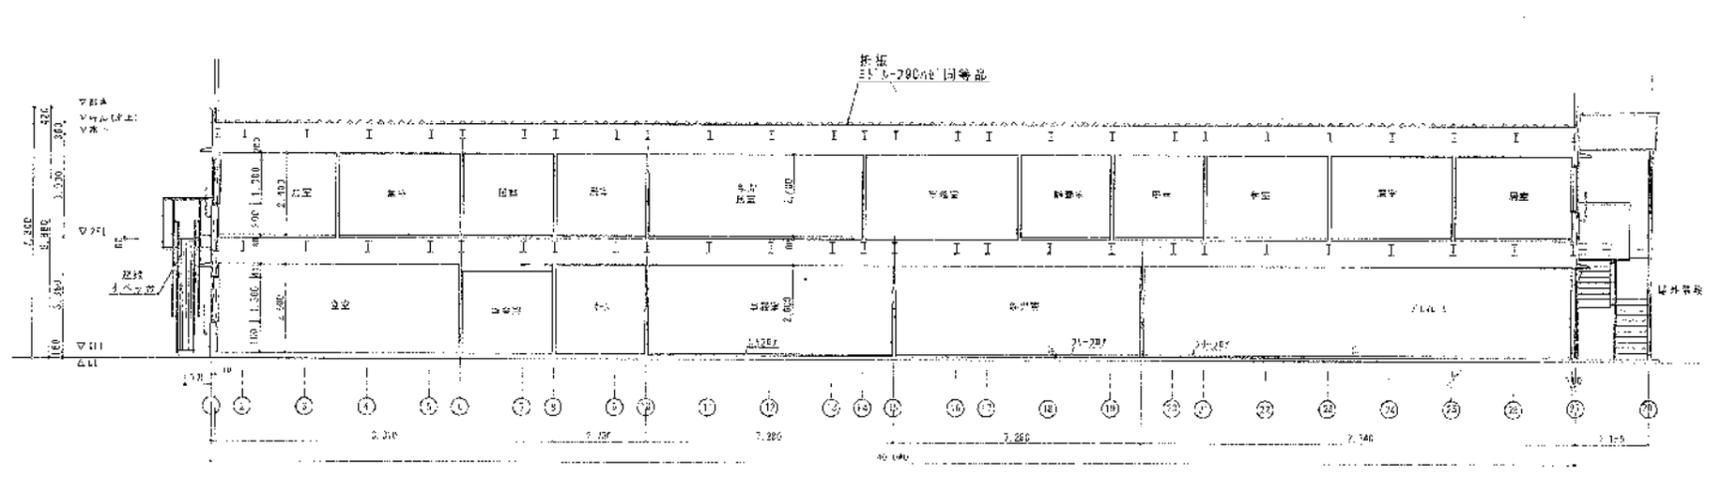

三通断面図

# 屋外定期清掃箇所

